

УСЛОВНЫЕ ОБОЗНАЧЕНИЯ

- Границы**
 - территория проектирования
 - 1 этап
 - проектируемые земельные участки
 - красные линии
- Улично-дорожная сеть**
 - магистральные улицы районного значения
 - дорога общего типа местного значения
 - тротуары
- Общественный транспорт**
 - радиусы доступности остановочных пунктов
- Элементы обустройства улично-дорожной сети**
 - пешеходные переходы
- Нумерация зон и объектов**
 - 1 - номер жилого дома
 - ① - детское дошкольное учреждение
- Экспликация**
 - Объекты проектируемой жилой застройки
 - 1-229 Индивидуальный жилой дом
- Доступность ДДУ**
 - радиусы доступности детских дошкольных учреждений (500 м.)

Изм. К.уч. Лист №док Подп. Дата

Архитектор

Заказчик:

Объект: Проект планировки на территории расположенной по адресу: Республика Крым, городской округ Симферополь, в районе ул. Балаклавская, 123 в мкрн. Пневматика - Залесье

Наименование чертежа: Схема организации улично-дорожной сети и движения транспорта на проектируемой территории. М 1:1000

Стадия Лист Листов

						Объект. Проект планировки на территории расположенной по адресу: Республика Крым, городской округ Симферополь, в районе ул. Балаклавская, 123 в мкрн. Пневматика - Залесье				
Изм.	К.уч.	Лист	Ндок	Подп.	Дата		Наименование чертежа: Схема организации улично-дорожной сети и движения транспорта на проектируемой территории. М 1:1000	Стадия	Лист	Листов
ГАП										
ГИП										
Архитектор						<u>Заказчик:</u>				





УСЛОВНЫЕ ОБОЗНАЧЕНИЯ

Границы

- проектируемая территория
- 1 этап
- проектируемые земельные участки
- красные линии
- линия застройки

Территория

- зона транспортной инфраструктуры и территории общего пользования

Улично-дорожная сеть

- улицы
- проезды в жилой застройке
- тротуары

Нумерация зон и объектов

- 1 - номер жилого дома
- 1 - детское дошкольное учреждение

Экспликация

Объекты проектируемой жилой застройки

1-229 Индивидуальный жилой дом

Изм. К.уч. Лист Ндок Подп. Дата

ГАП

ГИП

Наименование чертежа: План линий, обозначающих автомобильные дороги, улицы, проезды и другие объекты транспортной инфраструктуры с указанием параметров улиц

Этадия

Лист

Объект: Проект планировки на территории расположенной по адресу: Крым, городской округ Симферополь, в районе ул. Балаклавская, 123 в мкр. Пневматика - 3

Объекты проектируемой жилой застройки
1-229 Индивидуальный жилой дом

[illegible]

УСЛОВНЫЕ ОБОЗНАЧЕНИЯ

Границы

- проектируемая территория
- 1 этап
- проектируемые земельные участки
- красные линии

Объекты и здания

- индивидуальные жилые дома
- здания детских дошкольных учреждений

Функциональное зонирование

- сущ. - многостанционная жилая застройка
- проект - индивидуальная жилая зона
- зон детских дошкольных учреждений
- зон благоустройства
- зон инженерной инфраструктуры
- зон транспортной инфраструктуры
- озелененная территория общего пользования

Нумерация зон и объектов

- 1 - номер жилого дома
- 1 - детское дошкольное учреждение

Экспликация

Объекты проектируемой жилой застройки

1-229 Индивидуальный жилой дом

[illegible]

УСЛОВНЫЕ ОБОЗНАЧЕНИЯ

Границы

- проектируемая территория
- 1 этап
- проектируемые земельные участки
- красные линии

Инженерные сети

Водоснабжение

- сущ. проект. - водопровод
- резервуар для воды

Водоотведение бытовых стоков

- проект. - локальные очистные сооружения
- КБ - хозяйственно-бытовая канализация

Энергоснабжение

- сущ. проект. - кабельная линия 0,4 кВ
- воздушная линия 10 кВ
- трансформаторная подстанция ТП-10/0,4 кВ

Газоснабжение

- проект. - газопровод низкого давления

Нумерация зон и объектов

- 1 - номер жилого дома
- 1 - детское дошкольное учреждение

Экспликация

Объекты проектируемой жилой застройки

1-229 Индивидуальный жилой дом

Изм. К.уч. Лист Ндок Подл. Дата

ГАП

ГИП

Архитектор


Объект: Проект планировки на территории расположенной по адресу: Крым, городской округ Симферополь, в районе ул. Балаклавская, 123 в мкр. Пневматика - За

Наименование чертежа: Схема сетей инженерно-технического обеспечения (линии электропередачи, линии связи, трубопроводы и другие линейные объекты). М1:1000

Заказчик:

Стадия Лист

						Объект: Проект планировки на территории расположенной по адресу: Республика Крым, городской округ Симферополь, в районе ул. Балаклавская, 123 в мкр. Пневматика - Зальесе							
Изм.	К.уч.	Лист	Ндок	Подп.	Дата	Наименование чертежа: Схема сетей инженерно-технического обеспечения (линии электропередачи, линии связи, трубопроводы и другие линейные объекты). М1:1000					Стадия	Лист	Листов
ГАП													
ГИП													
Архитектор						Заказчик:							

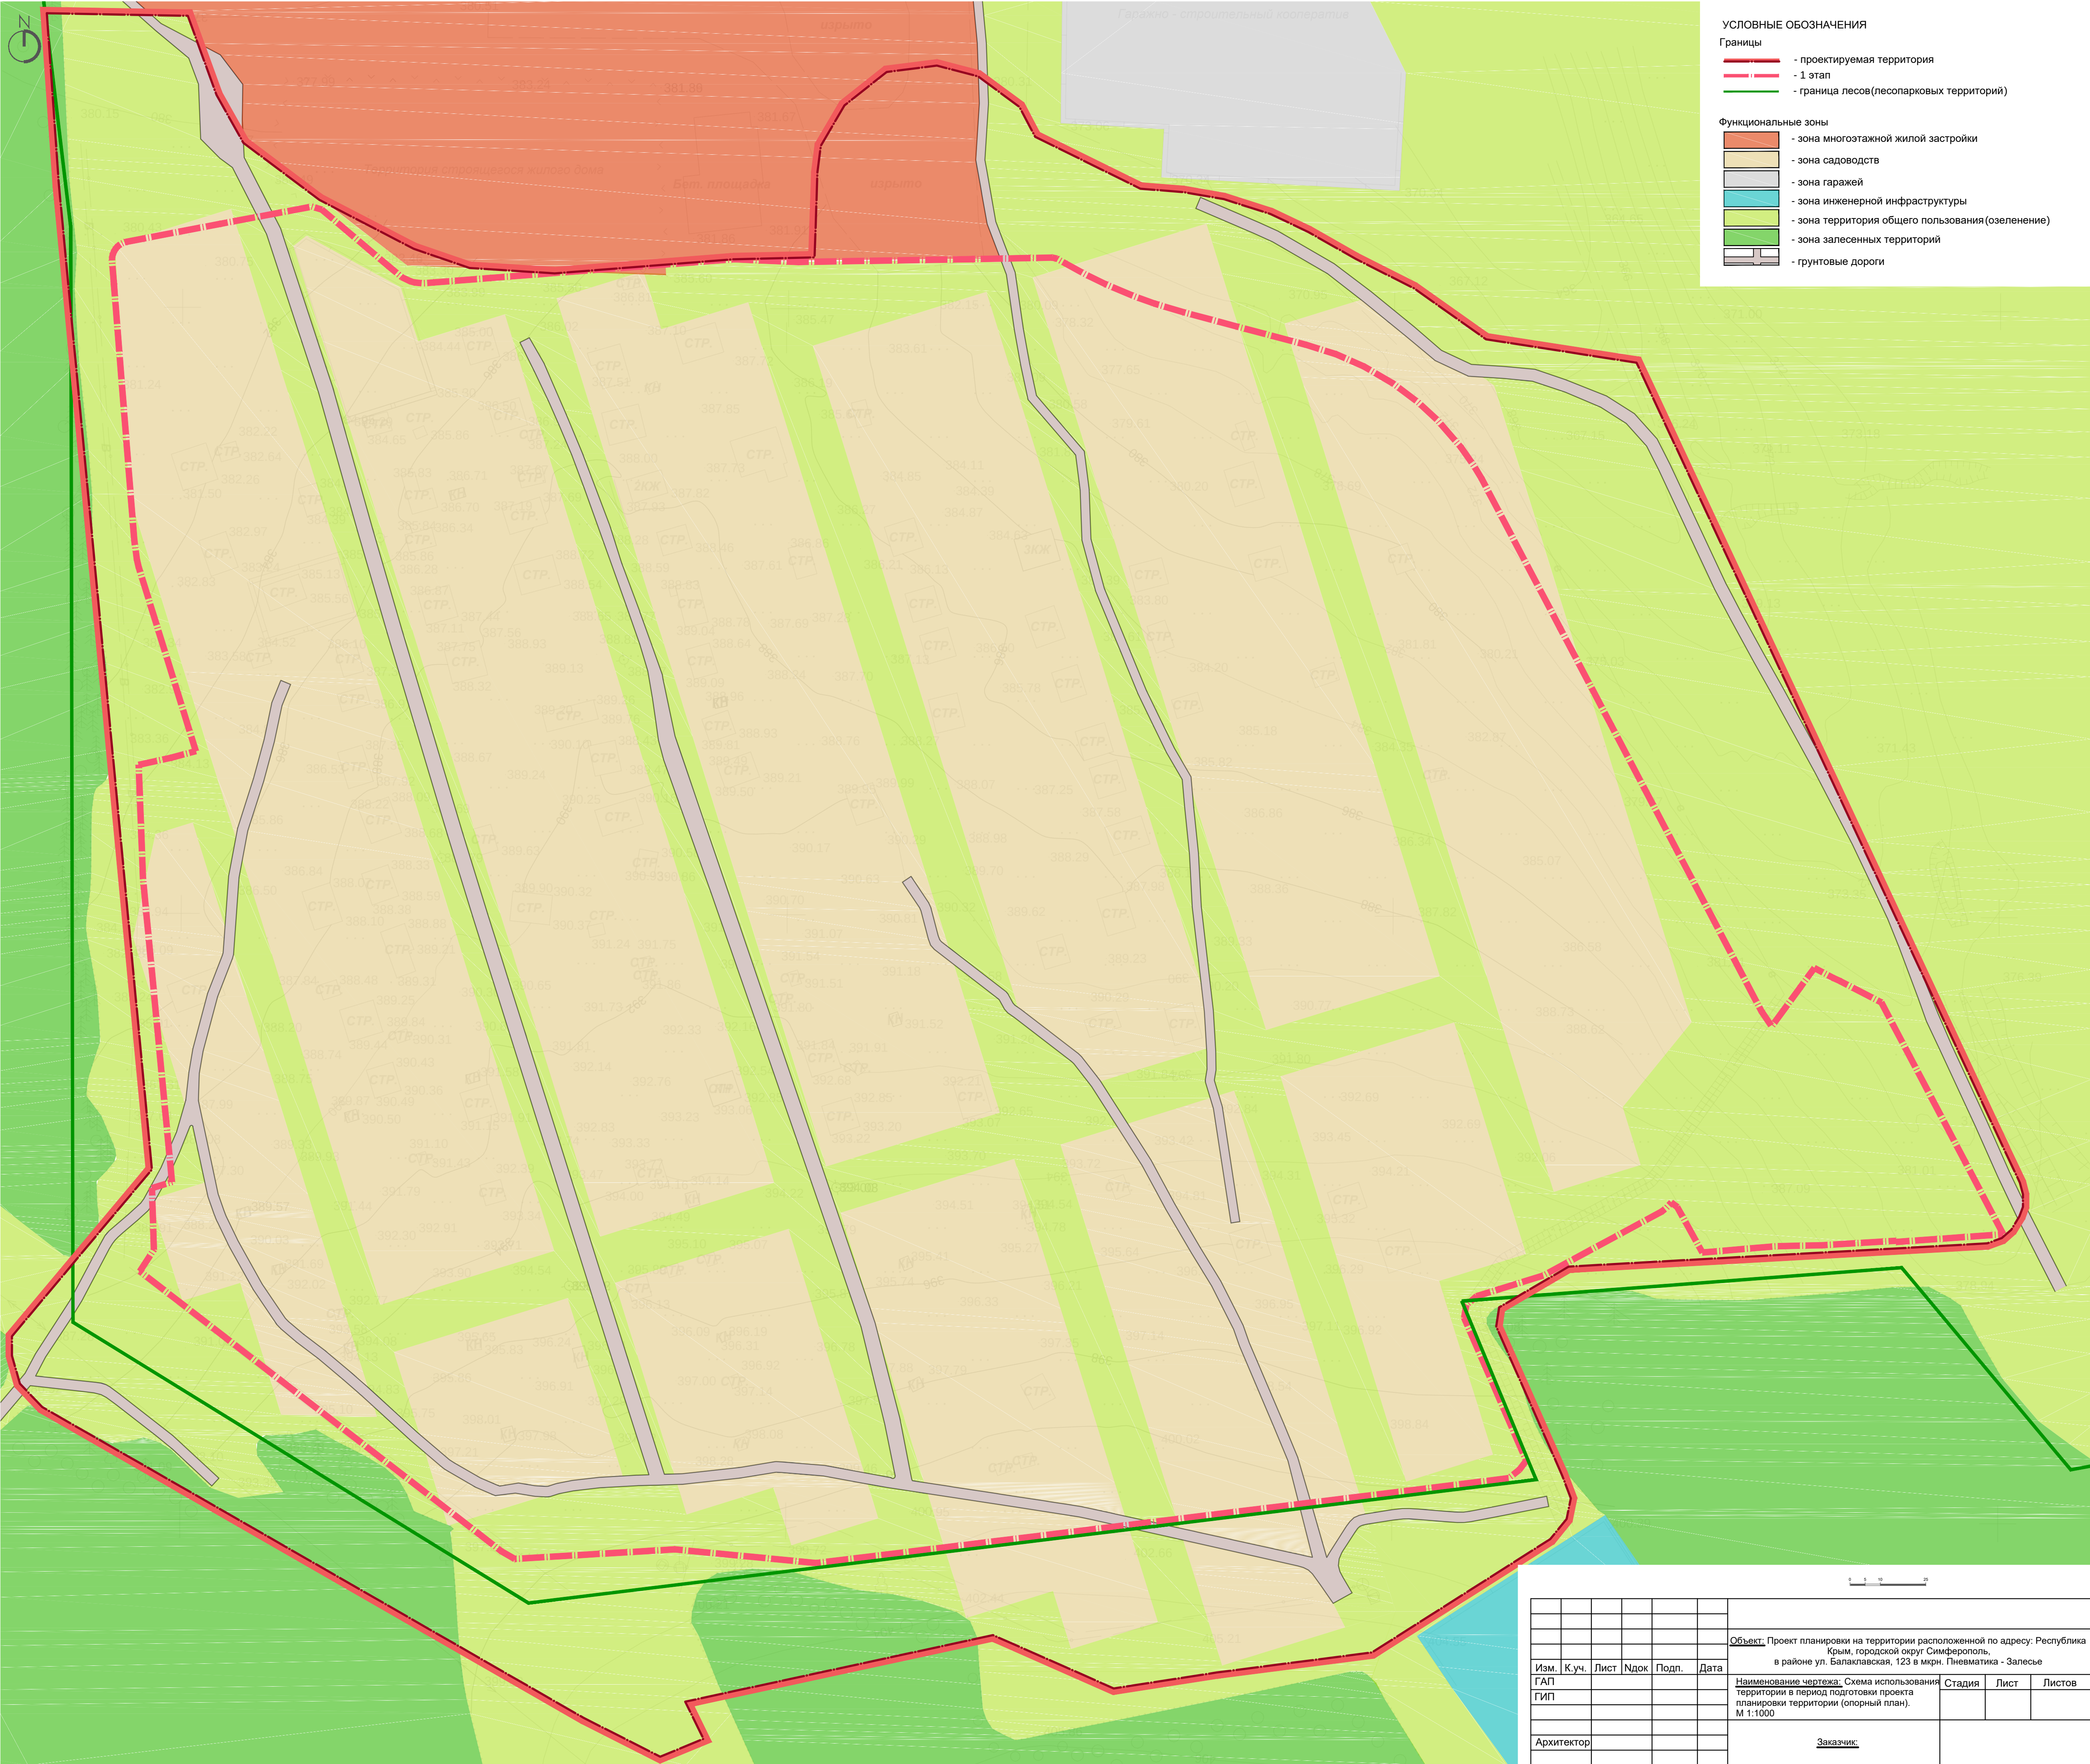

							Объект: Проект планировки на территории расположенной по адресу: Республика Крым, городской округ Симферополь, в районе ул. Балаклавская, 123 в мкр. Пневматика - Залесье			
Изм.	К.уч.	Лист	Ндок	Подп.	Дата		Наименование чертежа: Схема использования территории в период подготовки проекта планировки территории (опорный план). М 1:1000			
ГАП							Стадия	Лист	Листов	
ГИП										
Архитектор							Заказчик:			

УСЛОВНЫЕ ОБОЗНАЧЕНИЯ

Границы

- проектируемая территория
- 1 этап
- граница лесов(лесопарковых территорий)

Функциональные зоны

- зона многоэтажной жилой застройки
- зона садоводств
- зона гаражей
- зона инженерной инфраструктуры
- зона территории общего пользования(озеленени
- зона зелененных территорий
- грунтовые дороги

Санитарно-защитные зоны и зоны охраны

- объектов сетей энергоснабжения
- объектов сетей водоснабжения

Энергоснабжение

- воздушная линия 10 кВ

Водоснабжение

- водопровод
- резервуар для воды

0 5 10 20

Изм.	К.уч.	Лист	Ндок	Подп.	Дата	Объект. Проект планировки на территории расположенной по адресу: Республика Крым, городской округ Симферополь, в районе ул. Балаклавская, 123 в мкрн. Пневматика - Залесье Наименование чертежа: Схема границ зон с особыми условиями использования территорий и объектов культурного наследия. М 1:1000	Стадия Лист Листов
ГАП							
ГИП							
Архитектор							
Заказчик:							

УСЛОВНЫЕ ОБОЗНАЧЕНИЯ

Границы

- территория проектирования
- 1 этап
- проектируемые земельные участки
- красные линии

Инженерная подготовка

- ливневая канализация

Отметки поверхности земли

- 317.00 проектные существующие
- 13 уклоны в %
- 95.40 расстояние в м

Нумерация зон и объектов

- 1 - номер жилого дома
- 1 - детское дошкольное учреждение

Экспликация

Объекты проектируемой жилой застройки

1-229 Индивидуальный жилой дом

Изм.	К.уч.	Лист	Ндок.	Подп.	Дата	Объект: Проект планировки на территории расположенной по адресу: Крым, городской округ Симферополь, в районе ул. Балаклавская, 123 в мкр. Пневматика - Зап. Наименование чертежа: Схема вертикальной планировки и инженерной подготовки территории. М 1:1000 Заказчик:	Стадия Лист
ГАП							
ГИП							
Архитектор							

Границы

- - территория проектирования
-  - 1 этап
-  - проектируемые земельные участки
-  - красные линии

- ливневая канализация

$\frac{317.00}{317.00}$ проектные
 существующие
 $\frac{13}{95.40}$ уклоны в %
 расстояние в м

1 - номер жилого дома

① - детское дошкольное учреждение

1-229 Индивидуальный жилой дом

[illegible]

Схема расположения элемента планировочной структуры в
Генеральном плане. 1:5000



УСЛОВНЫЕ ОБОЗНАЧЕНИЯ

Границы

 - проектируемая территория

ОБЪЕКТЫ СОЦИАЛЬНОЙ ИНФРАСТРУКТУРЫ

МЕСТНОГО ЗНАЧЕНИЯ

УЧЕБНО-ОБРАЗОВАТЕЛЬНОГО НАЗНАЧЕНИЯ

ПРОЕКТИРУЕМЫЙ



Дошкольные образовательные организации



Организации дополнительного образования

СПОРТИВНОГО НАЗНАЧЕНИЯ

ПРОЕКТИРУЕМЫЙ



Физкультурно-спортивные залы



Спортивные площадки

ФУНКЦИОНАЛЬНЫЕ ЗОНЫ



Многоэтажной жилой застройки



Малоэтажной жилой застройки



Индивидуальной жилой застройки



Объектов транспортной инфраструктуры



Озелененных территорий общего пользования



Городских лесов




						<u>Объект:</u> Проект планировки на территории расположенной по адресу: Республика Крым, городской округ Симферополь, в районе ул. Балаклавская, 123 в мкрн. Пневматика - Залесье				
Изм.	К.уч.	Лист	Ндок	Подп.	Дата					
ГАП						<u>Наименование чертежа:</u> Схема расположения элемента планировочной структуры в Генеральном плане. 1:5000		Стадия	Лист	Листов
ГИП										
Архитектор										



Поперечные профили улиц. М1:250


Поперечный профиль 1-1
Улицы в жилой застройке

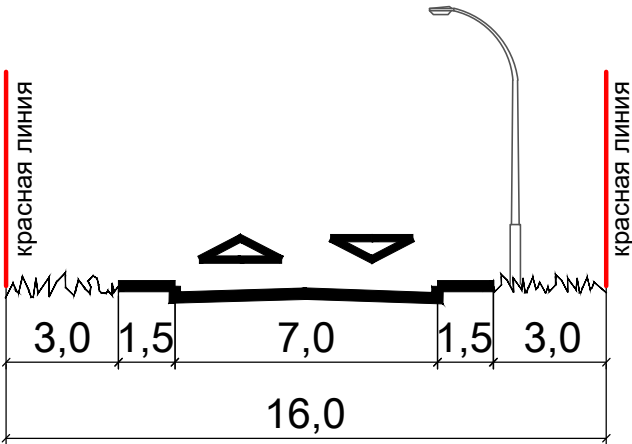

						Объект: Проект планировки на территории расположенной по адресу: Республика Крым, городской округ Симферополь, в районе ул. Балаклавская, 123 в мкрн. Пневматика - Залесье		
Изм.	К.уч.	Лист	Ндок	Подп.	Дата			
ГАП						Наименование чертежа: Поперечные профили улиц. М1:250	Стадия	Лист
ГИП								Листов
Архитектор						Заказчик:		

Границы

- - территория проектирования
 - - 1 этап
 - - проектируемые земельные участки
- | |
|----|
| 1 |
| 21 |
- номера участков
 - номера точек

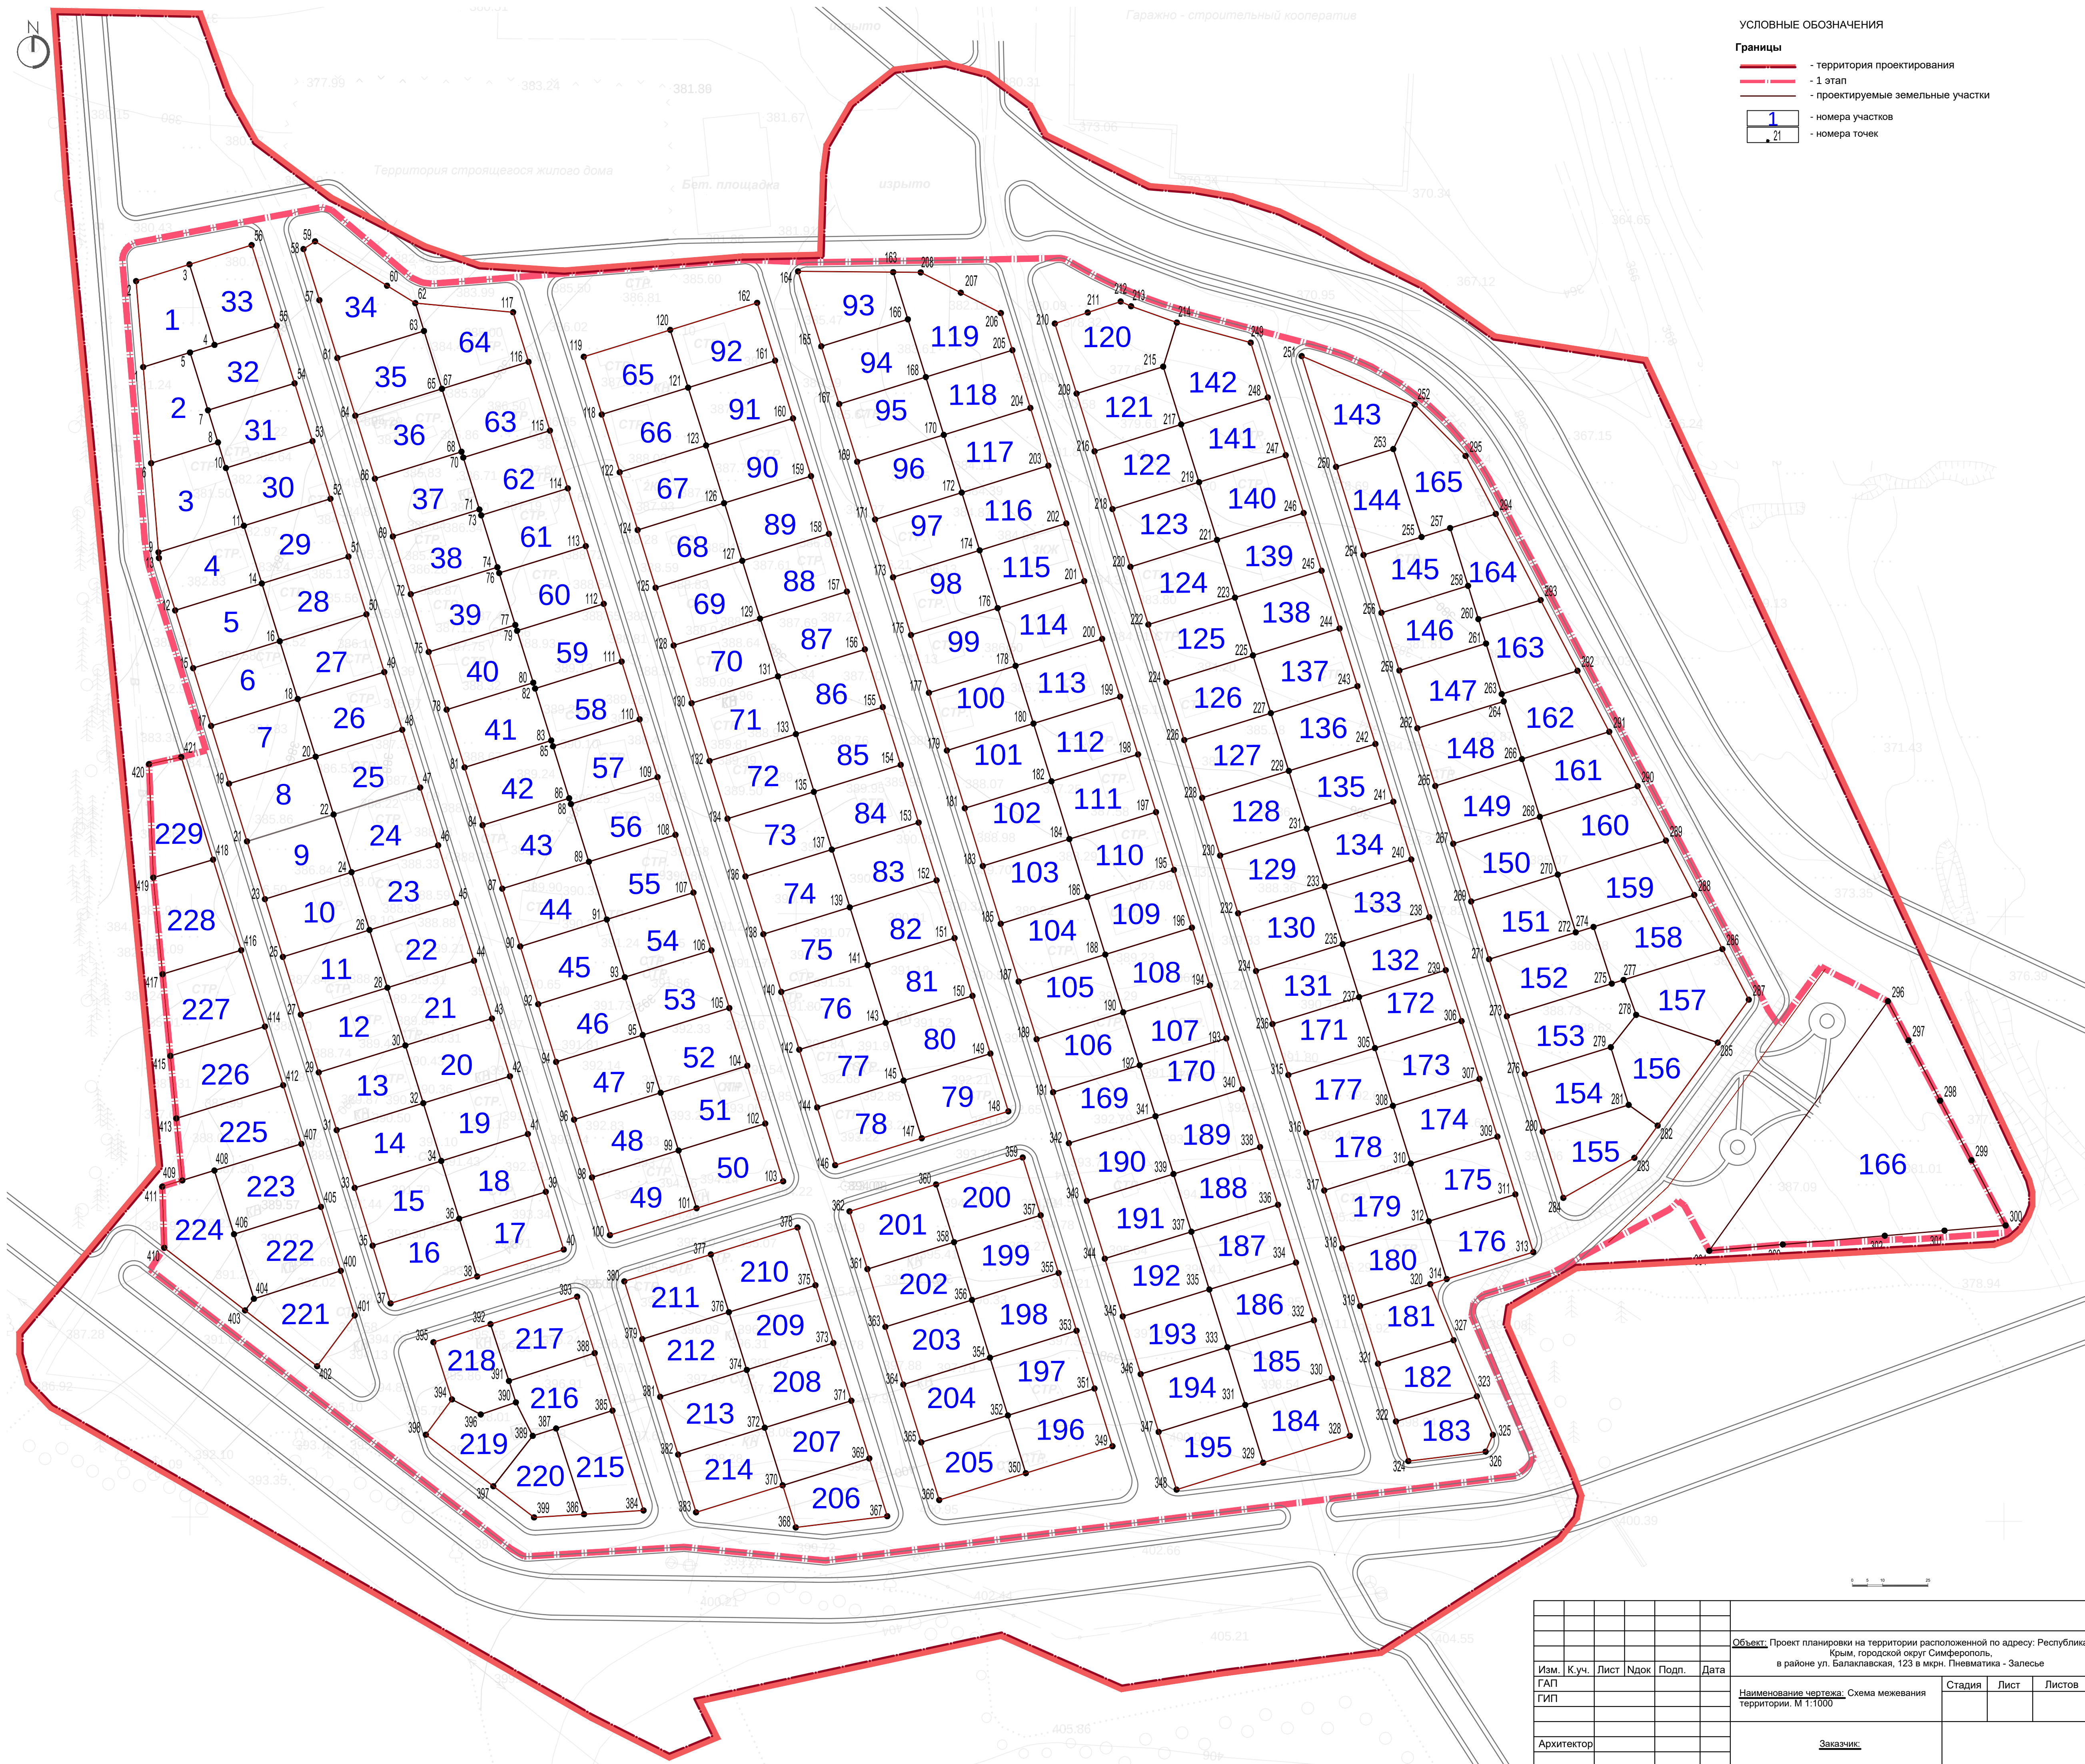[illegible]