

***ПРОЕКТ ПЛАНИРОВКИ И МЕЖЕВАНИЯ ТЕРРИТОРИИ***

***РАСПОЛОЖЕННЫЙ В РАЙОНЕ «УЛ. ЧАДЫРЛАР, УЧАСТОК УЛ.  
СЕЙДАЛИ КУРСЕИТОВА, УЧАСТОК ПЕРЕУЛКА СЕЛЬСКИЙ; УЛ.  
МЕКТЕП, УЧАСТОК УЛ. МЕРКЕЗИЙ, УЧАСТОК УЛ. ДЖАМИ;  
УЧАСТОК УЛ. АРЕКЕТ, УЧАСТОК УЛ. АМЕТА МОЛЛАЕВА, УЛ. УМЕРА  
ИПЧИ, УЧАСТОК УЛ. АБЛЯКИМА ГАФАРОВА, УЧАСТОК УЛ.  
МААРИФ; УЧАСТОК УЛ. ЛЮТФИЕ СОФУ; УЛ. ГОРНАЯ; УЛ.  
РЕШИДОВА; УЛ. АЛМАЗАРСКАЯ В ГОРОДЕ СИМФЕРОПОЛЕ  
РЕСПУБЛИКИ КРЫМ»***

***(ул. Чадырлар, участок ул. Сейдали Куртсеитова, участок переулка  
Сельский)***

***ПРОЕКТ МЕЖЕВАНИЯ ТЕРРИТОРИИ  
ОСНОВНАЯ ЧАСТЬ. ГРАФИЧЕСКАЯ ЧАСТЬ***

***АД-4-К-ДПТ-ПМТ-ОЧ-ГЧ***

***Том 5***

**ПРОЕКТ ПЛАНИРОВКИ И МЕЖЕВАНИЯ ТЕРРИТОРИИ**

**РАСПОЛОЖЕННЫЙ В РАЙОНЕ «УЛ. ЧАДЫРЛАР, УЧАСТОК УЛ.  
СЕЙДАЛИ КУРСЕИТОВА, УЧАСТОК ПЕРЕУЛКА СЕЛЬСКИЙ; УЛ.  
МЕКТЕП, УЧАСТОК УЛ. МЕРКЕЗИЙ, УЧАСТОК УЛ. ДЖАМИ;  
УЧАСТОК УЛ. АРЕКЕТ, УЧАСТОК УЛ. АМЕТА МОЛЛАЕВА, УЛ. УМЕРА  
ИПЧИ, УЧАСТОК УЛ. АБЛЯКИМА ГАФАРОВА, УЧАСТОК УЛ.  
МААРИФ; УЧАСТОК УЛ. ЛЮТФИЕ СОФУ; УЛ. ГОРНАЯ; УЛ.  
РЕШИДОВА; УЛ. АЛМАЗАРСКАЯ В ГОРОДЕ СИМФЕРОПОЛЕ  
РЕСПУБЛИКИ КРЫМ»**  
**(ул. Чадырлар, участок ул. Сейдали Куртсеитова, участок переулка  
Сельский)**

**ПРОЕКТ МЕЖЕВАНИЯ ТЕРРИТОРИИ  
ОСНОВНАЯ ЧАСТЬ. ГРАФИЧЕСКАЯ ЧАСТЬ**

**АД-4-К-ДПТ-ПМТ-ОЧ-ГЧ**

**Том 5**

|                     |                                                                                    |
|---------------------|------------------------------------------------------------------------------------|
| <b>Заказчик:</b>    | <b>Департамент капитального строительства<br/>Администрации города Симферополя</b> |
| <b>Исполнитель:</b> | <b>ООО «КРТ Система»</b>                                                           |

**Генеральный директор**

**Технический директор**



**А.В. Сердюков**

**Р.С. Левицкий**

**Симферополь  
2020 год**

*Проект межевания территории*

**Состав документации**

| Номер тома                          | Обозначение          | Наименование                                                                              | Примечание |
|-------------------------------------|----------------------|-------------------------------------------------------------------------------------------|------------|
| <b>Проект планировки территории</b> |                      |                                                                                           |            |
| 1                                   | АД-4-К-ДПТ-ППТ-ОЧ-ГЧ | Проект планировки территории.<br>Основная часть. Графическая часть                        |            |
| 2                                   | АД-4-К-ДПТ-ППТ-ОЧ-ПЗ | Проект планировки территории.<br>Основная часть. Положение о размещении линейного объекта |            |
| 3                                   | АД-4-К-ДПТ-ППТ-МО-ГЧ | Проект планировки территории.<br>Материалы по обоснованию.<br>Графическая часть           |            |
| 4                                   | АД-4-К-ДПТ-ППТ-МО-ПЗ | Проект планировки территории.<br>Материалы по обоснованию.<br>Пояснительная записка       |            |
| <b>Проект межевания территории</b>  |                      |                                                                                           |            |
| 5                                   | АД-4-К-ДПТ-ПМТ-ОЧ-ГЧ | Проект межевания территории.<br>Основная часть. Графическая часть                         |            |
| 6                                   | АД-4-К-ДПТ-ПМТ-ОЧ-ПЗ | Проект межевания территории.<br>Основная часть. Текстовая часть                           |            |
| 7                                   | АД-4-К-ДПТ-ПМТ-МО-ГЧ | Проект межевания территории.<br>Материалы по обоснованию.<br>Графическая часть            |            |
| 8                                   | АД-4-К-ДПТ-ПМТ-МО-ПЗ | Проект межевания территории.<br>Материалы по обоснованию.<br>Пояснительная записка        |            |


|            |             |                                                                                     |      |       |       |                             |  |  |  |
|------------|-------------|-------------------------------------------------------------------------------------|------|-------|-------|-----------------------------|--|--|--|
|            |             |                                                                                     |      |       |       | <b>АД-4-К-ДПТ-ПМТ-ОЧ-ГЧ</b> |  |  |  |
| Изм.       | Кол.уч      | Лист                                                                                | №док | Подп. | Дата  | Состав проекта              |  |  |  |
| Рук.отдела | Овчинникова |  |      |       | 11.20 |                             |  |  |  |
| Разработал | Решетняк    |  |      |       | 11.20 |                             |  |  |  |
| Проверил   | Исаченко    |  |      |       | 11.20 |                             |  |  |  |
| Н. контр.  | Седова      |  |      |       | 11.20 |                             |  |  |  |
|            |             |                                                                                     |      |       |       | Стадия                      |  |  |  |
|            |             |                                                                                     |      |       |       | Лист                        |  |  |  |
|            |             |                                                                                     |      |       |       | Листов                      |  |  |  |
|            |             |                                                                                     |      |       |       | П                           |  |  |  |
|            |             |                                                                                     |      |       |       | 1                           |  |  |  |
|            |             |                                                                                     |      |       |       | 1                           |  |  |  |
|            |             |                                                                                     |      |       |       | ООО «КРТ Система»           |  |  |  |

Проект межевания территории


Содержание

| №<br>п/п | Наименование раздела                | Страница |
|----------|-------------------------------------|----------|
| 1        | Содержание                          | 4        |
| 2        | Чертеж межевания территории М 1:500 | 5        |

|            |             |      |                                                                                     |       |                   |                      |  |  |        |      |        |
|------------|-------------|------|-------------------------------------------------------------------------------------|-------|-------------------|----------------------|--|--|--------|------|--------|
|            |             |      |                                                                                     |       |                   | АД-4-К-ДПТ-ПМТ-ОЧ-ГЧ |  |  |        |      |        |
|            |             |      |                                                                                     |       |                   |                      |  |  |        |      |        |
| Изм.       | Кол.уч      | Лист | №док                                                                                | Подп. | Дата              | Содержание           |  |  | Стадия | Лист | Листов |
| Рук.отдела | Овчинникова |      |  | 11.20 | П                 |                      |  |  | 1      | 1    |        |
| Разработал | Решетняк    |      |  | 11.20 |                   |                      |  |  |        |      |        |
| Проверил   | Исаченко    |      |  | 11.20 |                   |                      |  |  |        |      |        |
|            |             |      |                                                                                     |       |                   |                      |  |  |        |      |        |
| Н. контр.  | Седова      |      |  | 11.20 | ООО «КРТ Система» |                      |  |  |        |      |        |

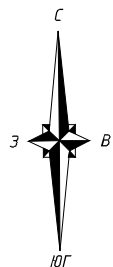

# Схема расположения листов

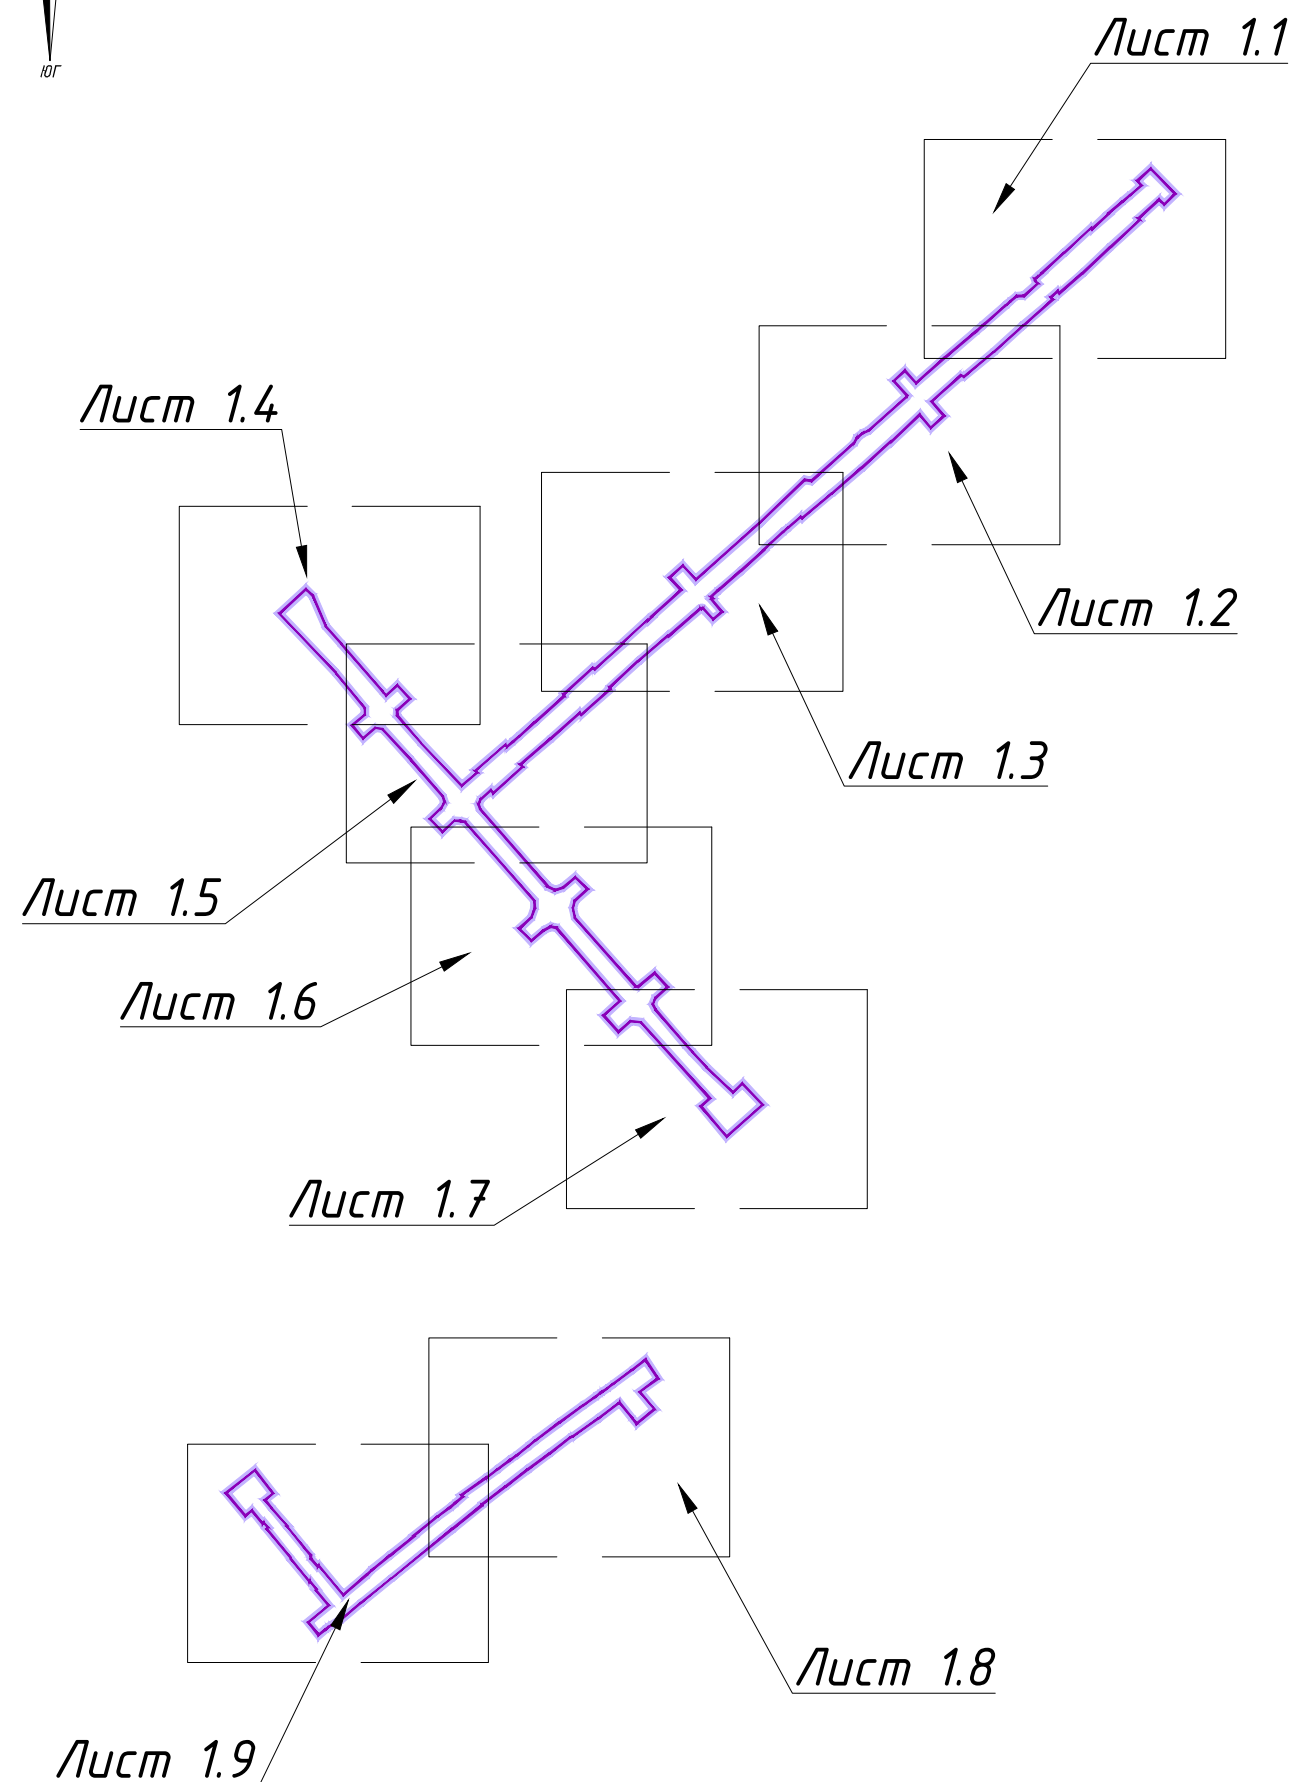



## Условные обозначения

- Граница территории, в отношении которой осуществляется подготовка проекта межевания
- Граница кадастрового квартала
- 90:22:010208** Номер кадастрового квартала
- Граница существующего земельного участка
- 90:22:010208:34.2** Кадастровый номер существующего земельного участка
- Граница зоны планируемого размещения линейного объекта
- Граница образуемого земельного участка
- З** Условный номер образуемого земельного участка
- Красные линии, устанавливаемые в составе проекта планировки территории

Примечание: система координат - СК-63 (зона 5)

|             |             |      |       |         |       |   |                   |      |        |
|-------------|-------------|------|-------|---------|-------|---|-------------------|------|--------|
|             |             |      |       |         |       | АД-4-К-ДПТ-ПМТ-ОЧ-ГЧ   |                   |      |        |
|             |             |      |       |         |       | «ул. Чадырлар, участок ул. Сейдали Курсеитова, участок переулка Сельский; ул. Мектеп, участок ул. Меркезий, участок ул. Джамы; участок ул. Аркет, участок ул. Амета Моллаева, ул. Умера Илчи, участок ул. Аблякима Гафарова, участок ул. Маарифи; участок ул. Лютфие Софу; ул. Горная; ул. Решидова; ул. Алмазарская в городе Симферополе Республики Крым» (согласно Приложению 1 к Постановлению Администрации города Симферополя Республики Крым от 27.10.2020 № 6155 ул. Чадырлар, Участок ул. Сейдали Курсеитова, участок переулка Сельский) |                   |      |        |
| Изм         | Кол.уч      | Лист | № док | Подпись | Дата  | Проект межевания территории<br>Основная часть. Графическая часть   | Стадия            | Лист | Листов |
| Рук. отдела | Овчинникова |      |       |         | 11.20 |   | П                 | 1.0  | 10     |
| Разработал  | Решетняк    |      |       |         | 11.20 |   |                   |      |        |
| Проверил    | Исаченко    |      |       |         | 11.20 |   |                   |      |        |
| Н.контроль  | Седова      |      |       |         | 11.20 |   |                   |      |        |
|             |             |      |       |         |       | Чертеж межевания<br>М 1:500   | ООО "КРТ Система" |      |        |

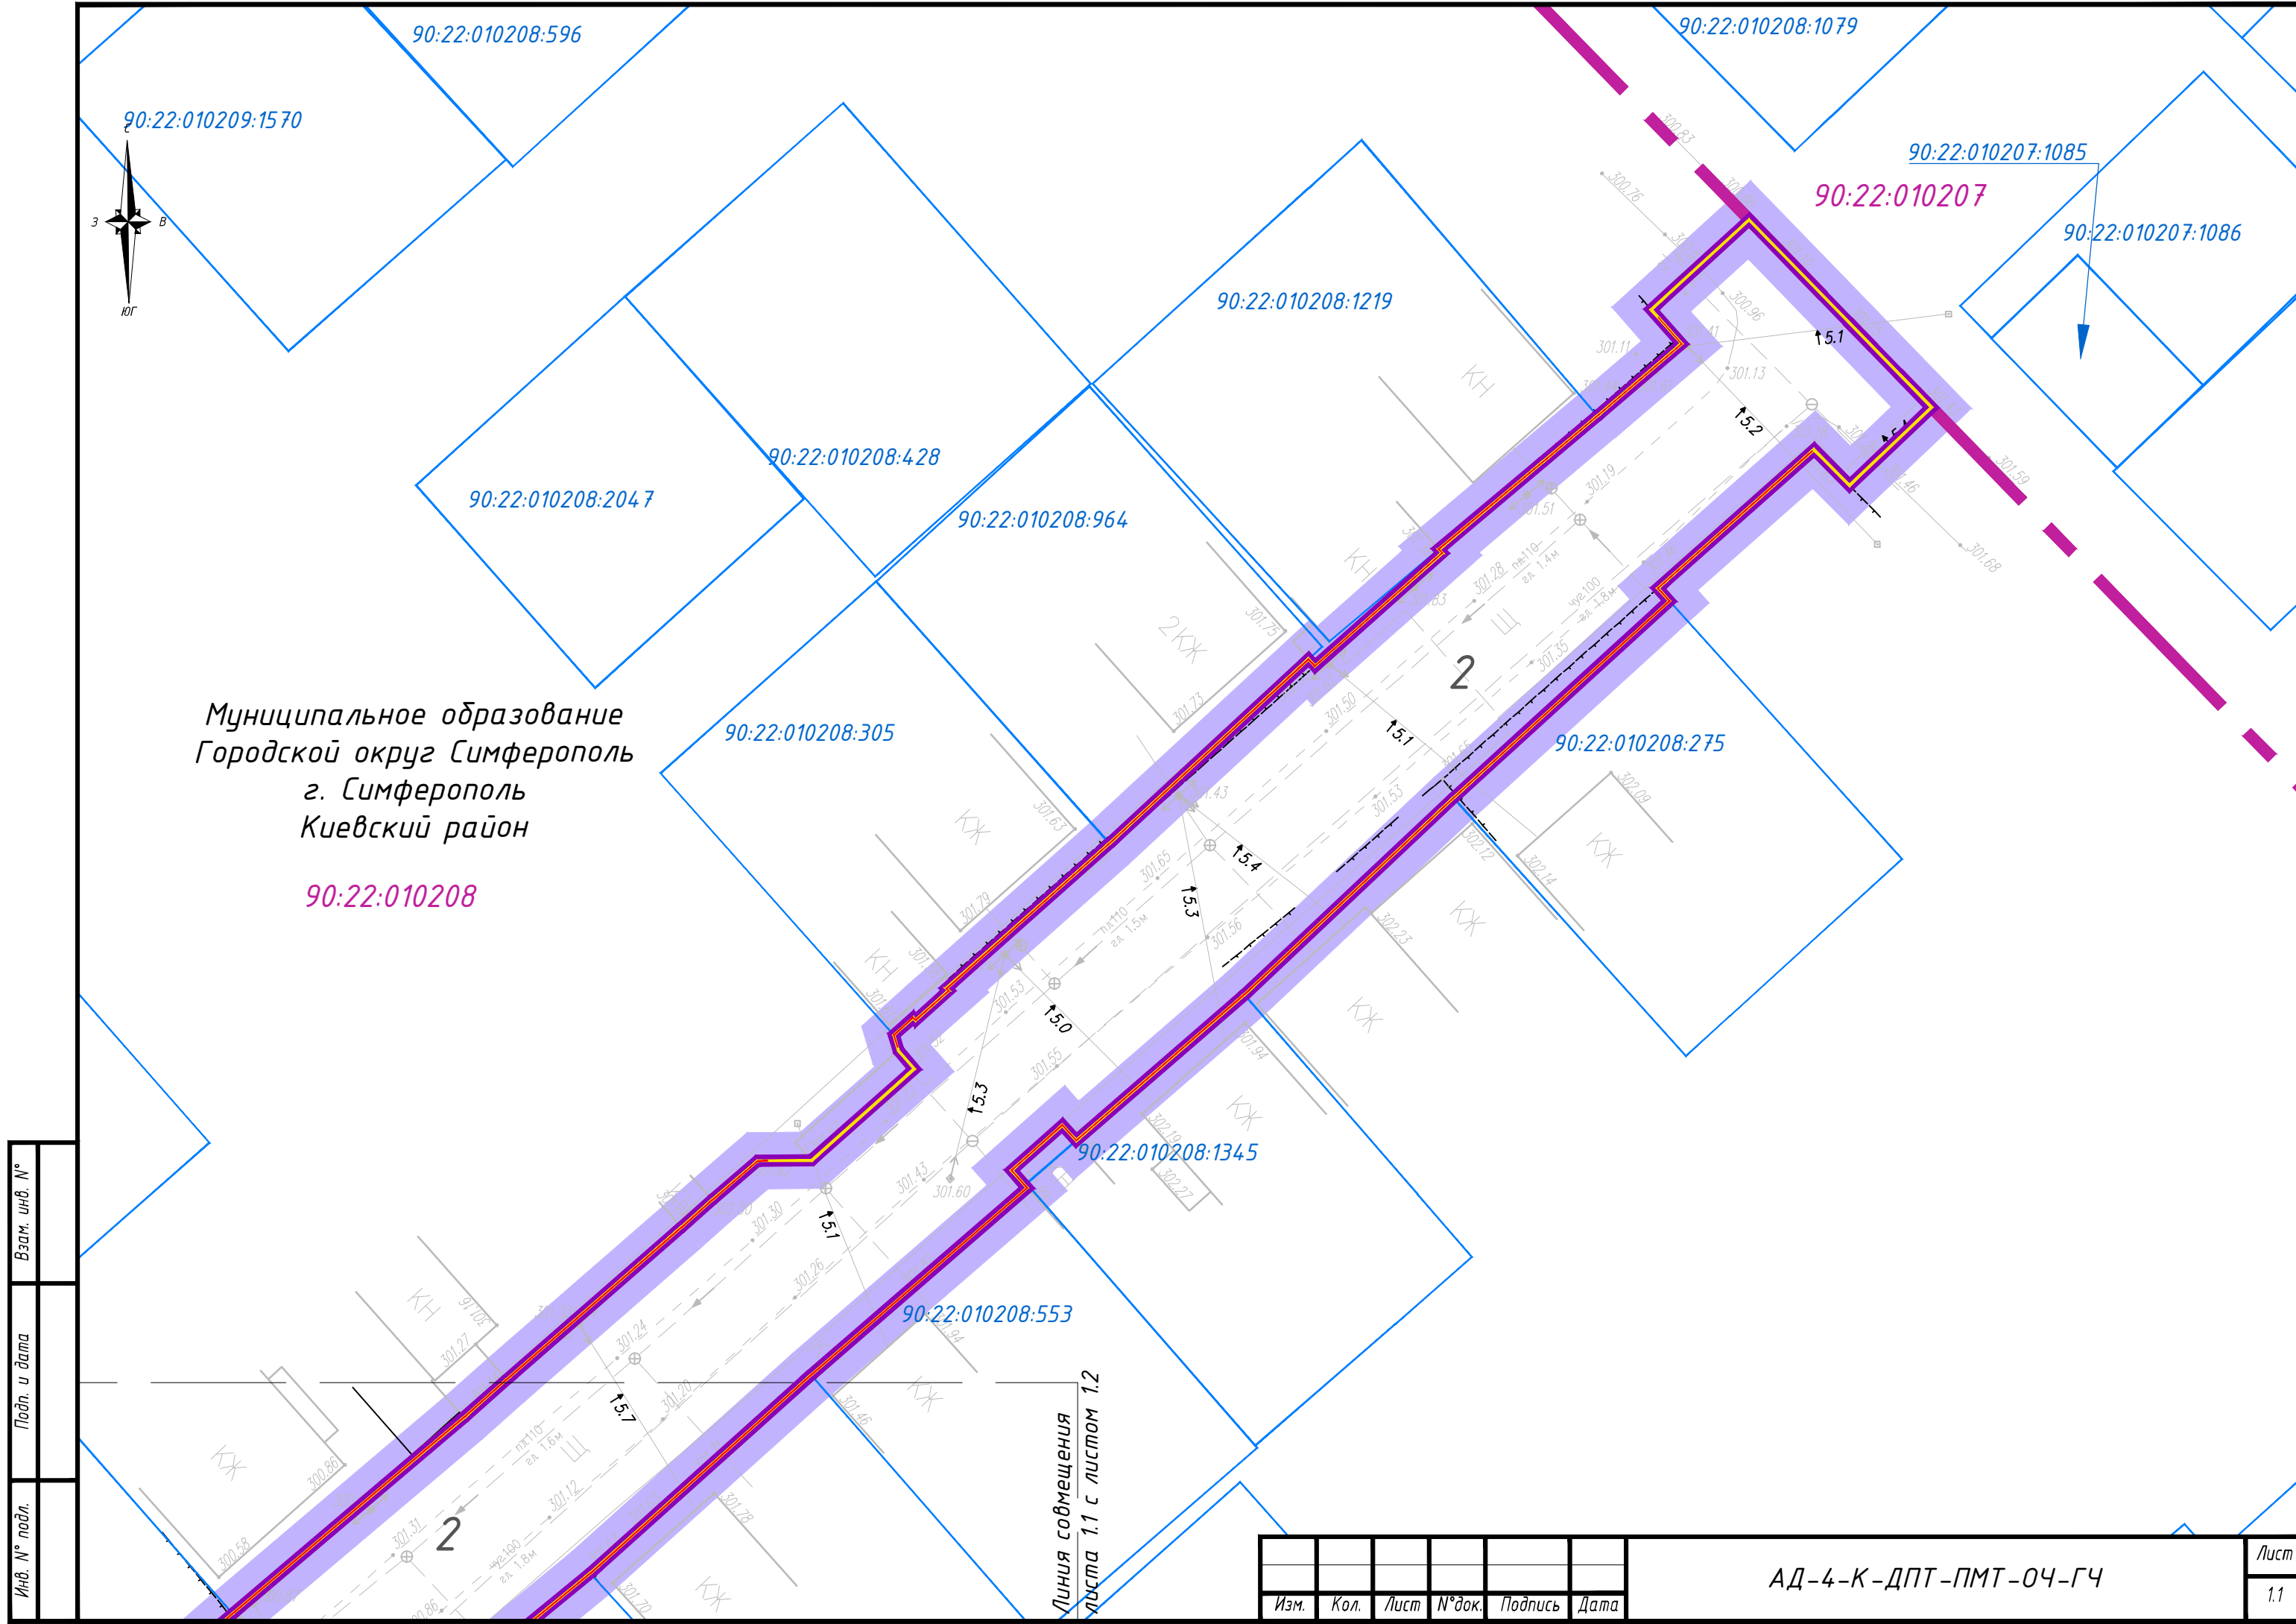

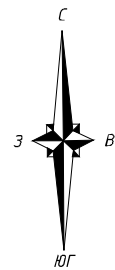

Муниципальное образование  
Городской округ Симферополь  
г. Симферополь  
Киевский район

90:22:010208

90:22:010208:328

90:22:010207:679

Линия совмещения  
листа 1.2 с листом 1.1

90:22:010208:1343

90:22:010208:1044

90:22:010207:659

90:22:010206:989

90:22:000000:463

90:22:010208:638

90:22:000000:2231

90:22:010208:433

Линия совмещения  
листа 1.2 с листом 1.3  
90:22:010208:1966

90:22:010208:968

90:22:010208:1126

| Инв. № подл. | Подп. и дата | Взам. инв. № |
|--------------|--------------|--------------|
|              |              |              |

|      |      |      |        |         |      |
|------|------|------|--------|---------|------|
|      |      |      |        |         |      |
| Изм. | Кол. | Лист | № док. | Подпись | Дата |

АД-4-К-ДПТ-ПМТ-ОЧ-ГЧ

Лист  
1.2

Формат А3

Муниципальное образование  
Городской округ Симферополь  
г. Симферополь  
Киевский район

90:22:010208  
90:22:010208:293

90:22:010208:1966

90:22:010208:968

90:22:010208:1315

90:22:010208:1236

90:22:010208:1150

90:22:010208:583

90:22:010208:1896

90:22:010208:817

90:22:010208:726

90:22:010208:822

90:22:010208:869

90:22:010208:1140

Линия совмещения  
листа 1.2 с листом 1.3  
90:22:010208:661

Линия совмещения  
листа 1.2 с листом 1.1

МЕЧЕТЬ

|      |      |      |        |         |      |
|------|------|------|--------|---------|------|
|      |      |      |        |         |      |
| Изм. | Кол. | Лист | № док. | Подпись | Дата |

АД-4-К-ДПТ-ПМТ-ОЧ-ГЧ

Лист  
1.3

Формат А3



Муниципальное образование  
Городской округ Симферополь  
г. Симферополь  
Киевский район

Муниципальное образование  
Городской округ Симферополь  
г. Симферополь  
Киевский район

90:22:010206  
90:22:010206:368

90:22:010208

90:22:010206:152

90:22:010206:154  
90:22:010206:3706

90:22:010208:2325

90:22:010208:634

2

ул. Чарджарлар

90:22:010208:803


Линия совмещения  
листа 1.4 с листом 1.5

90:22:010208:1

90:22:010208:673


|              |              |              |
|--------------|--------------|--------------|
| Инв. № подл. | Подп. и дата | Взам. инв. № |
|              |              |              |

|      |      |      |        |         |      |                      |      |
|------|------|------|--------|---------|------|----------------------|------|
| Изм. | Кол. | Лист | № док. | Подпись | Дата | АД-4-К-ДПТ-ПМТ-ОЧ-ГЧ | Лист |
|      |      |      |        |         |      |                      | 1.4  |

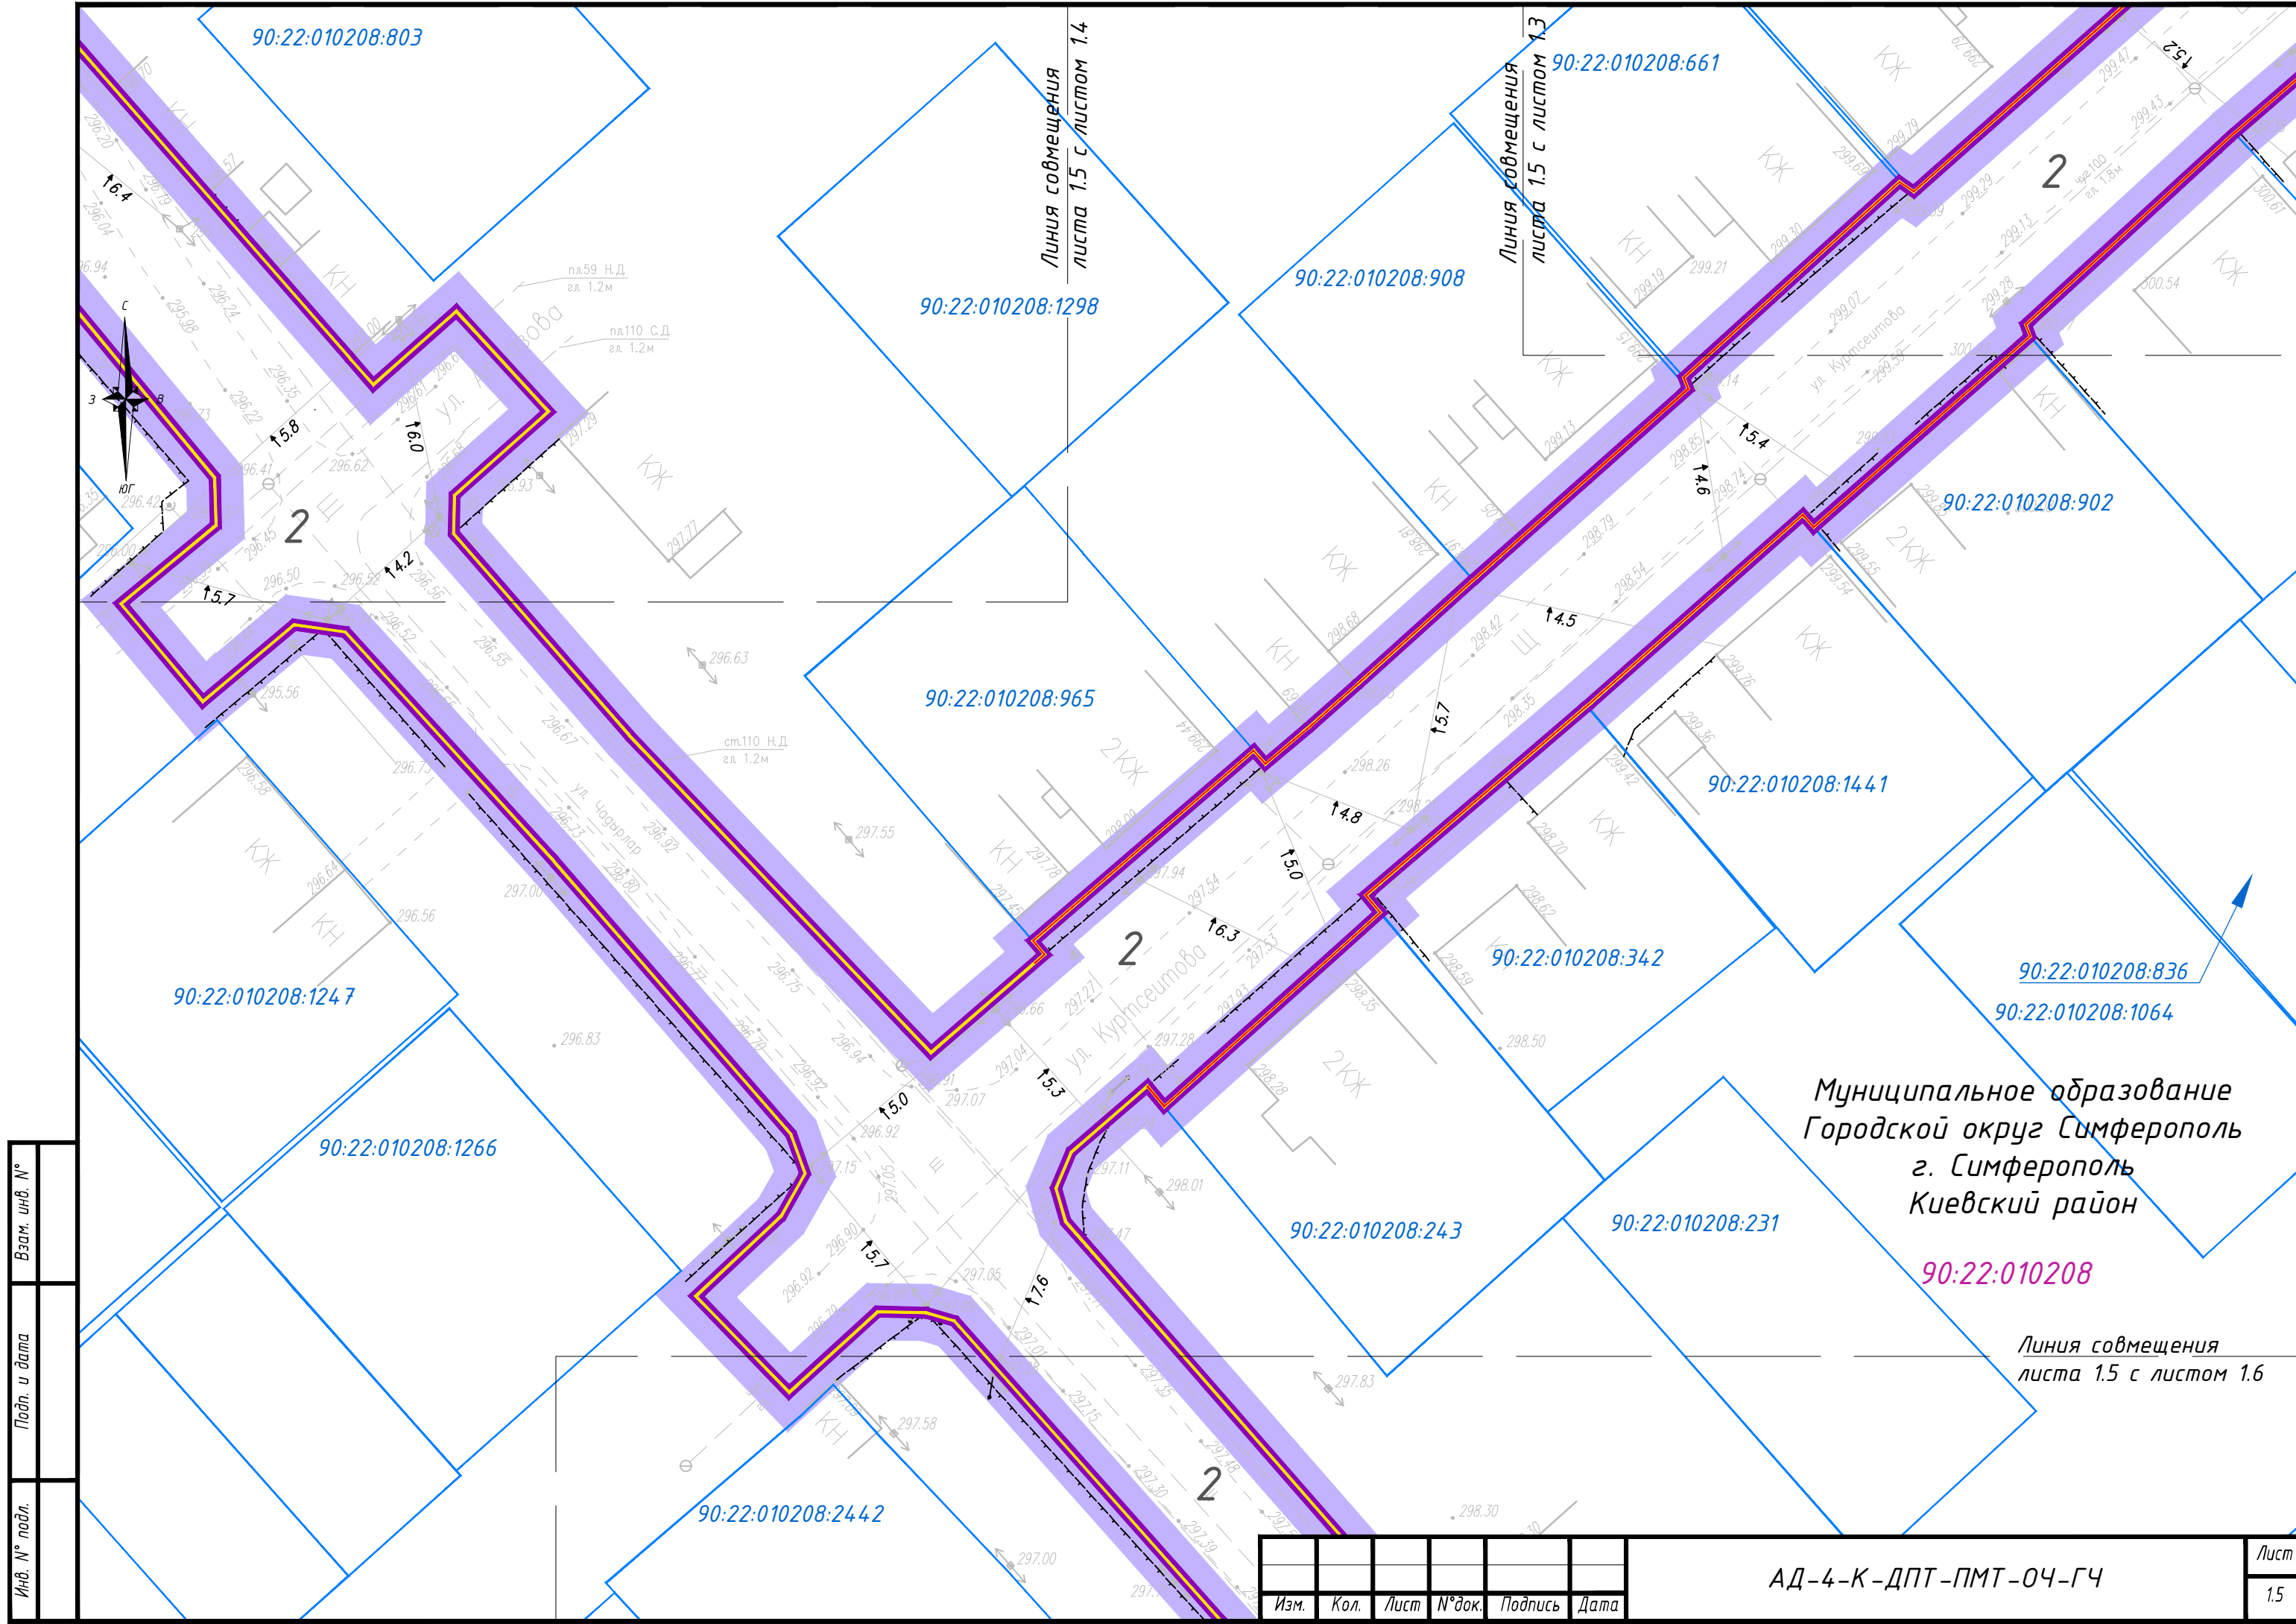


|              |              |              |
|--------------|--------------|--------------|
| Инв. № подл. | Подп. и дата | Взам. инв. № |
|              |              |              |

|      |      |      |        |         |      |
|------|------|------|--------|---------|------|
| Изм. | Кол. | Лист | № док. | Подпись | Дата |
|      |      |      |        |         |      |

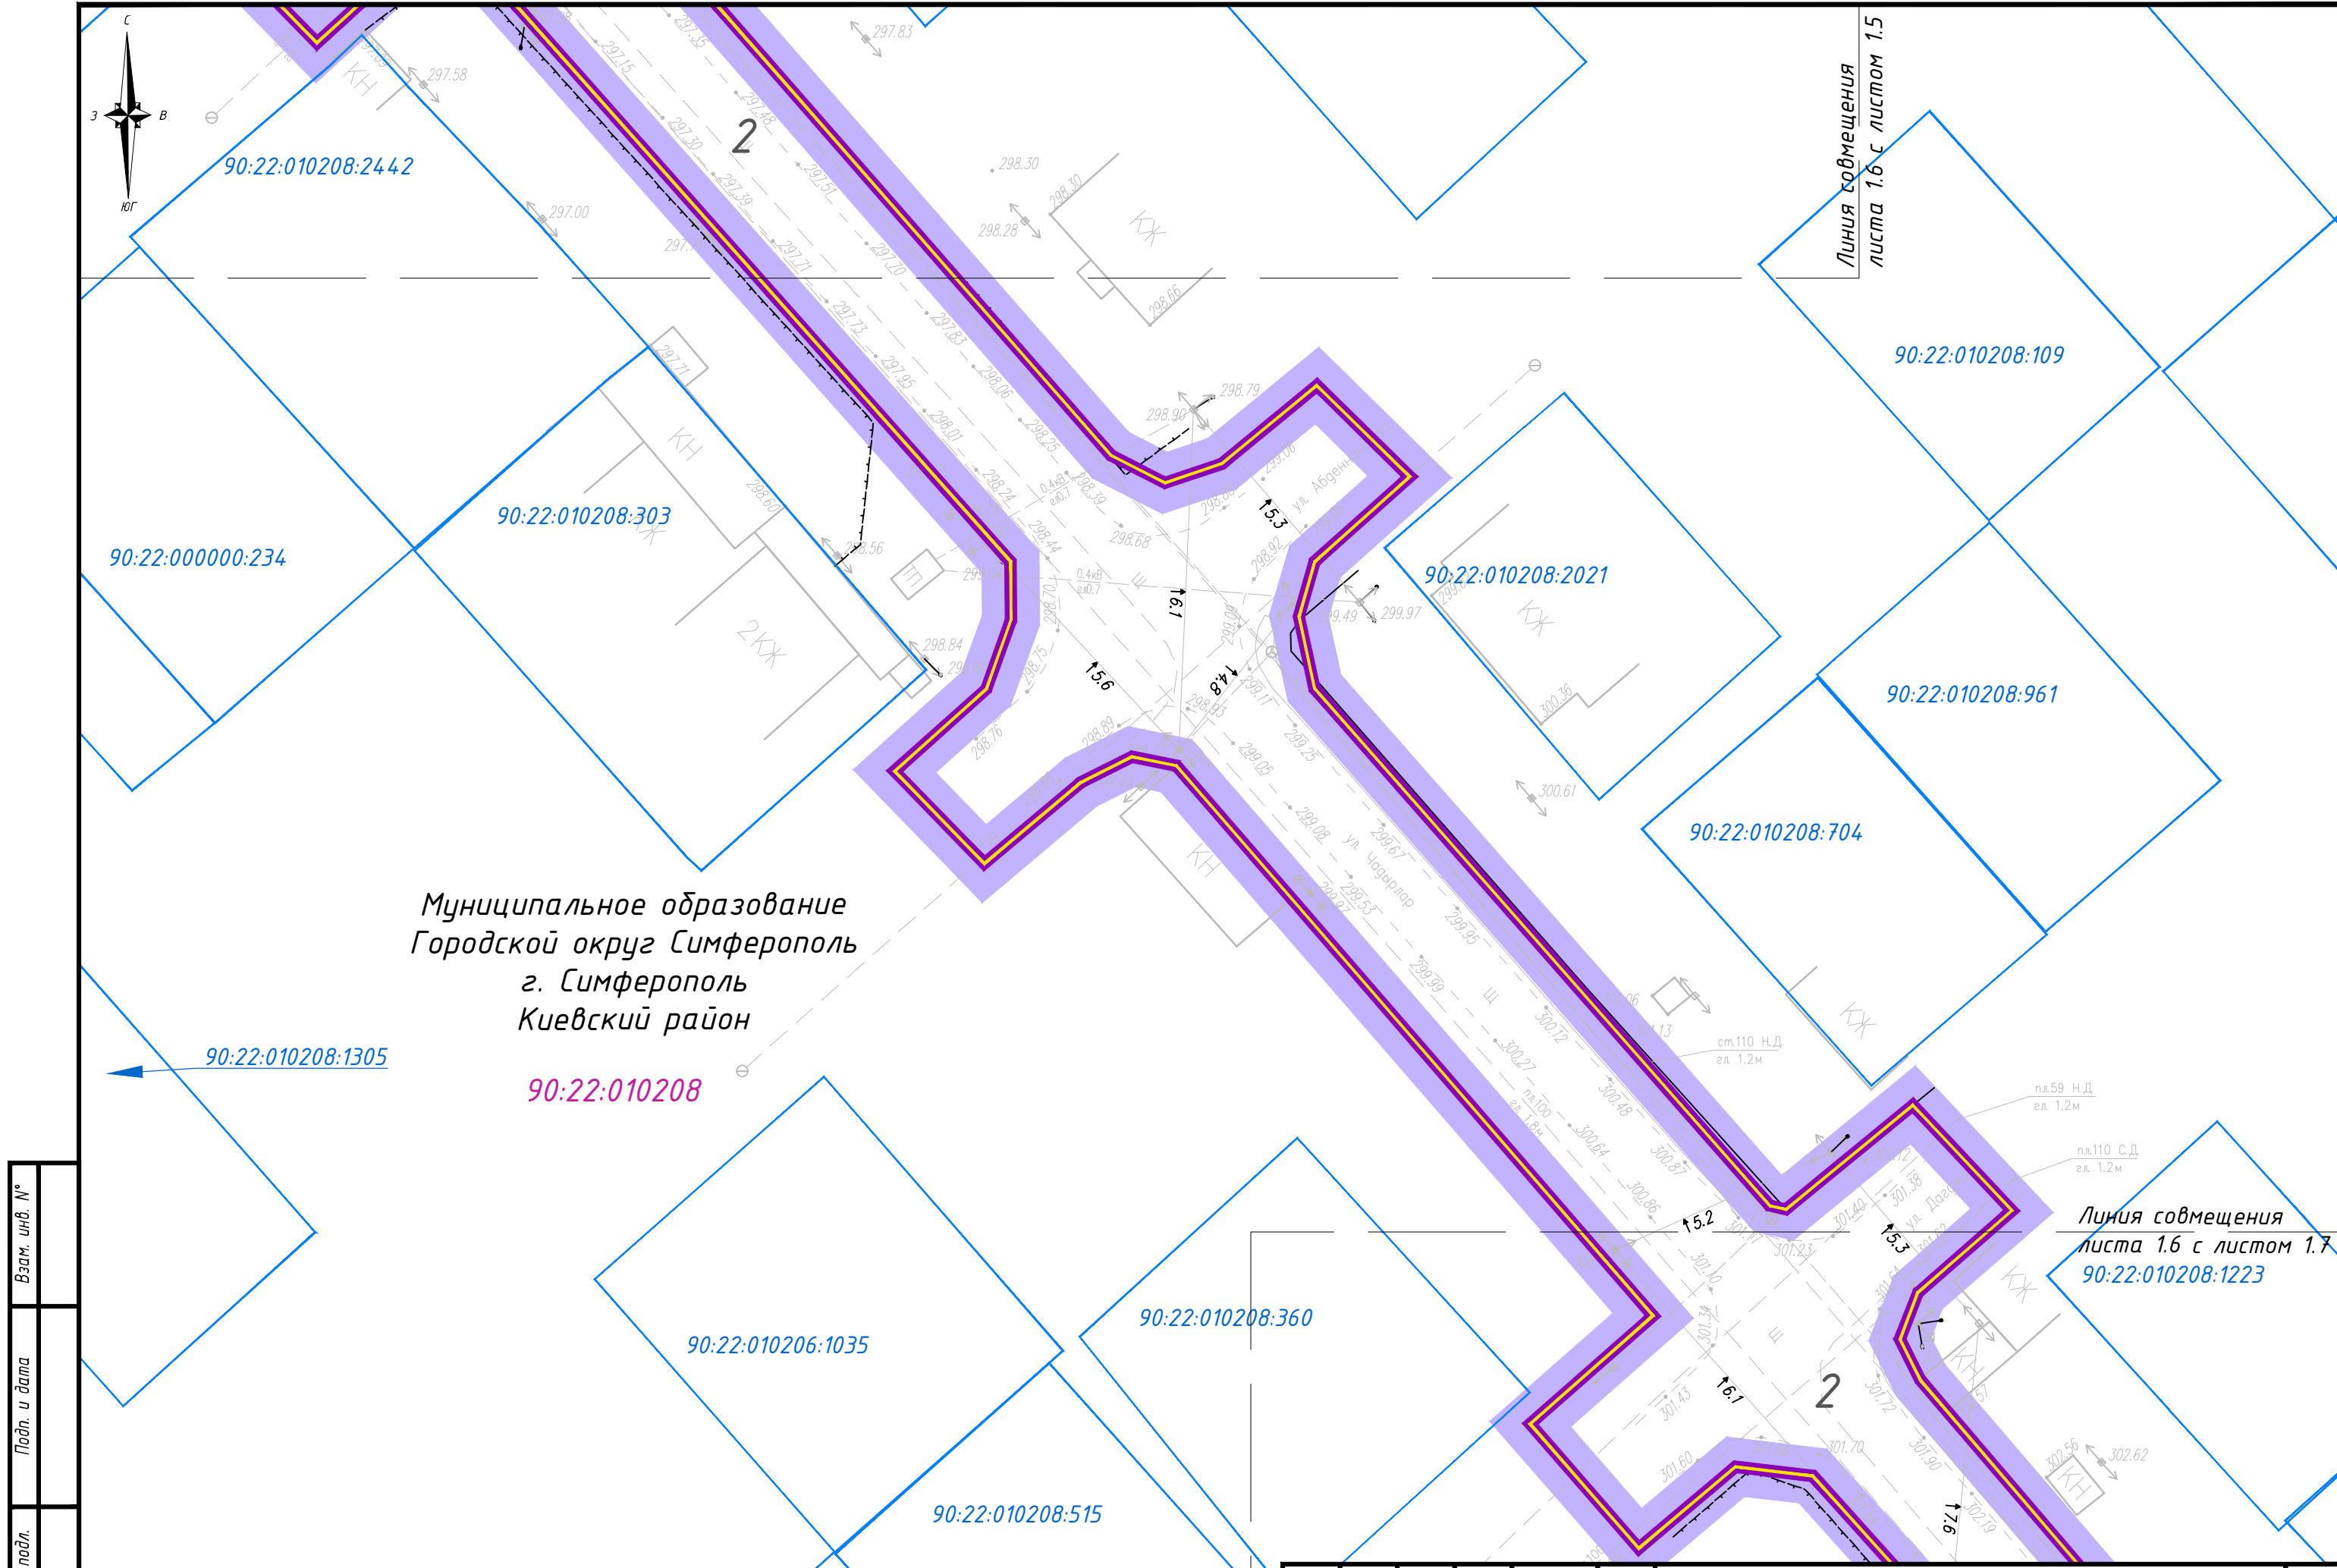

|              |              |              |
|--------------|--------------|--------------|
| Инв. № подл. | Подп. и дата | Взам. инв. № |
|              |              |              |


|      |      |      |        |         |      |
|------|------|------|--------|---------|------|
| Изм. | Кол. | Лист | № док. | Подпись | Дата |
|      |      |      |        |         |      |

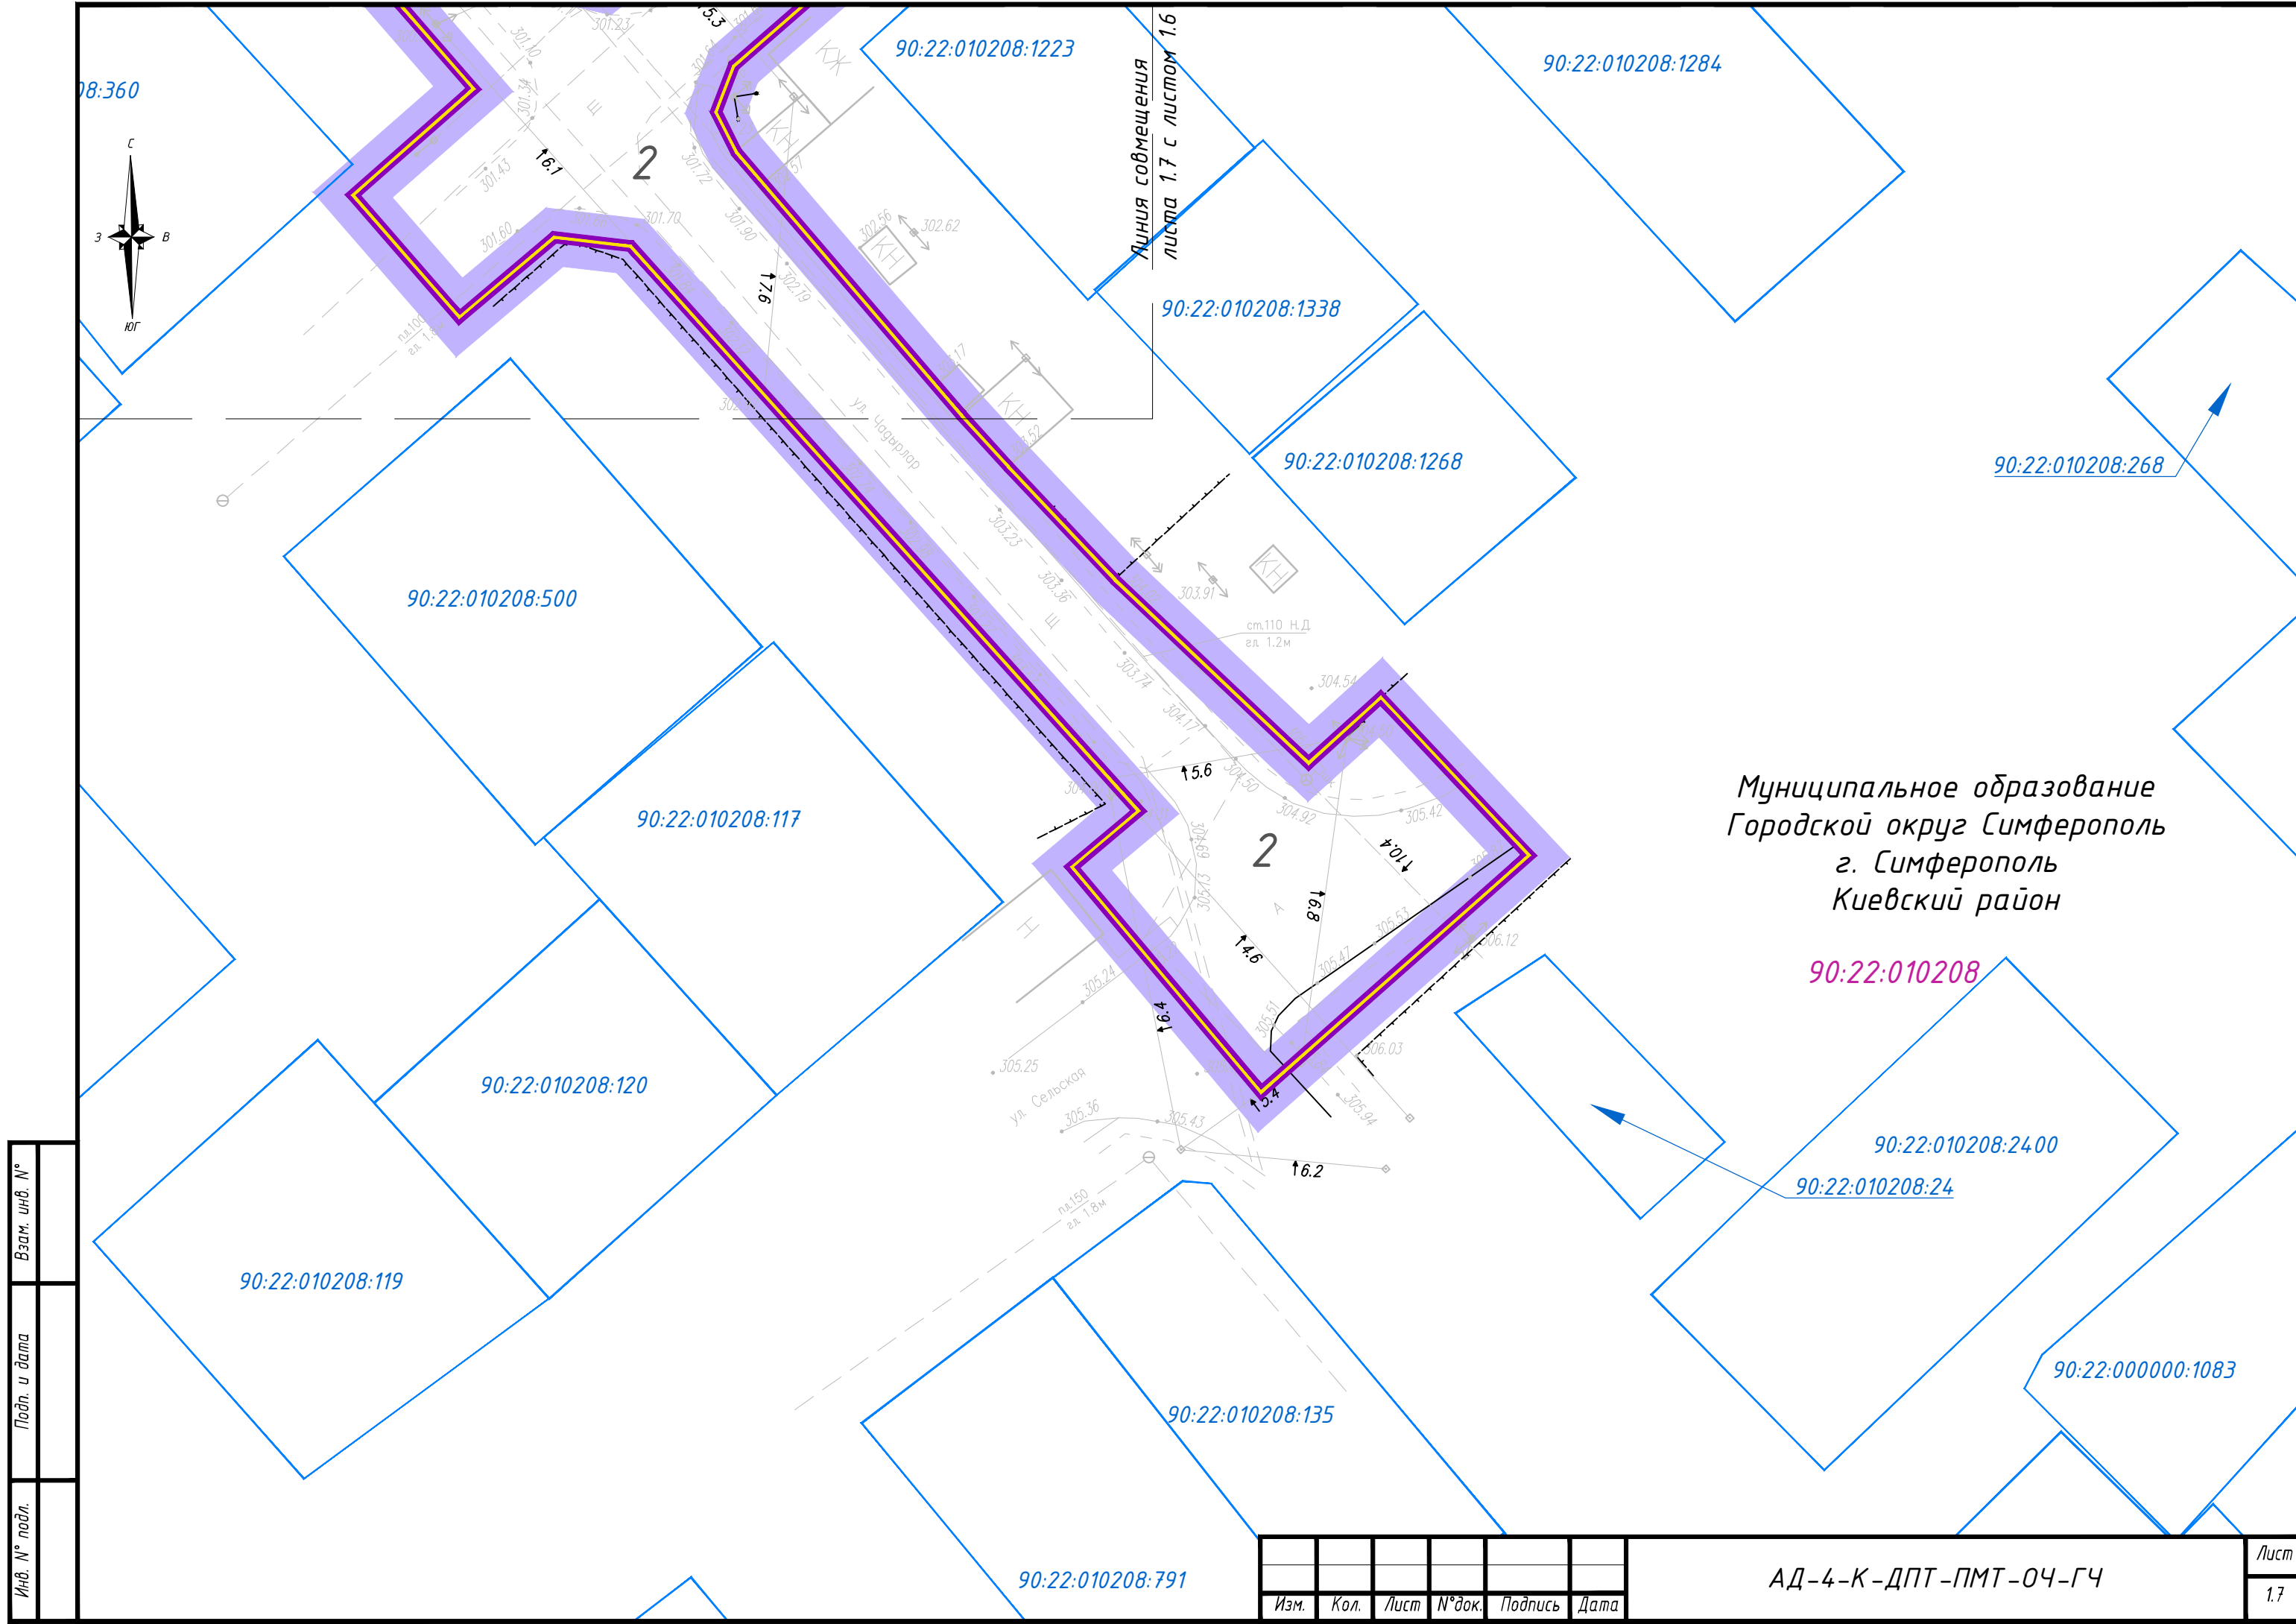

|              |              |              |
|--------------|--------------|--------------|
| Инв. № подл. | Подп. и дата | Взам. инв. № |
|              |              |              |

|      |      |      |        |         |      |
|------|------|------|--------|---------|------|
| Изм. | Кол. | Лист | № док. | Подпись | Дата |
|      |      |      |        |         |      |


|                      |      |
|----------------------|------|
| АД-4-К-ДПТ-ПМТ-ОЧ-ГЧ | Лист |
|                      | 1.7  |

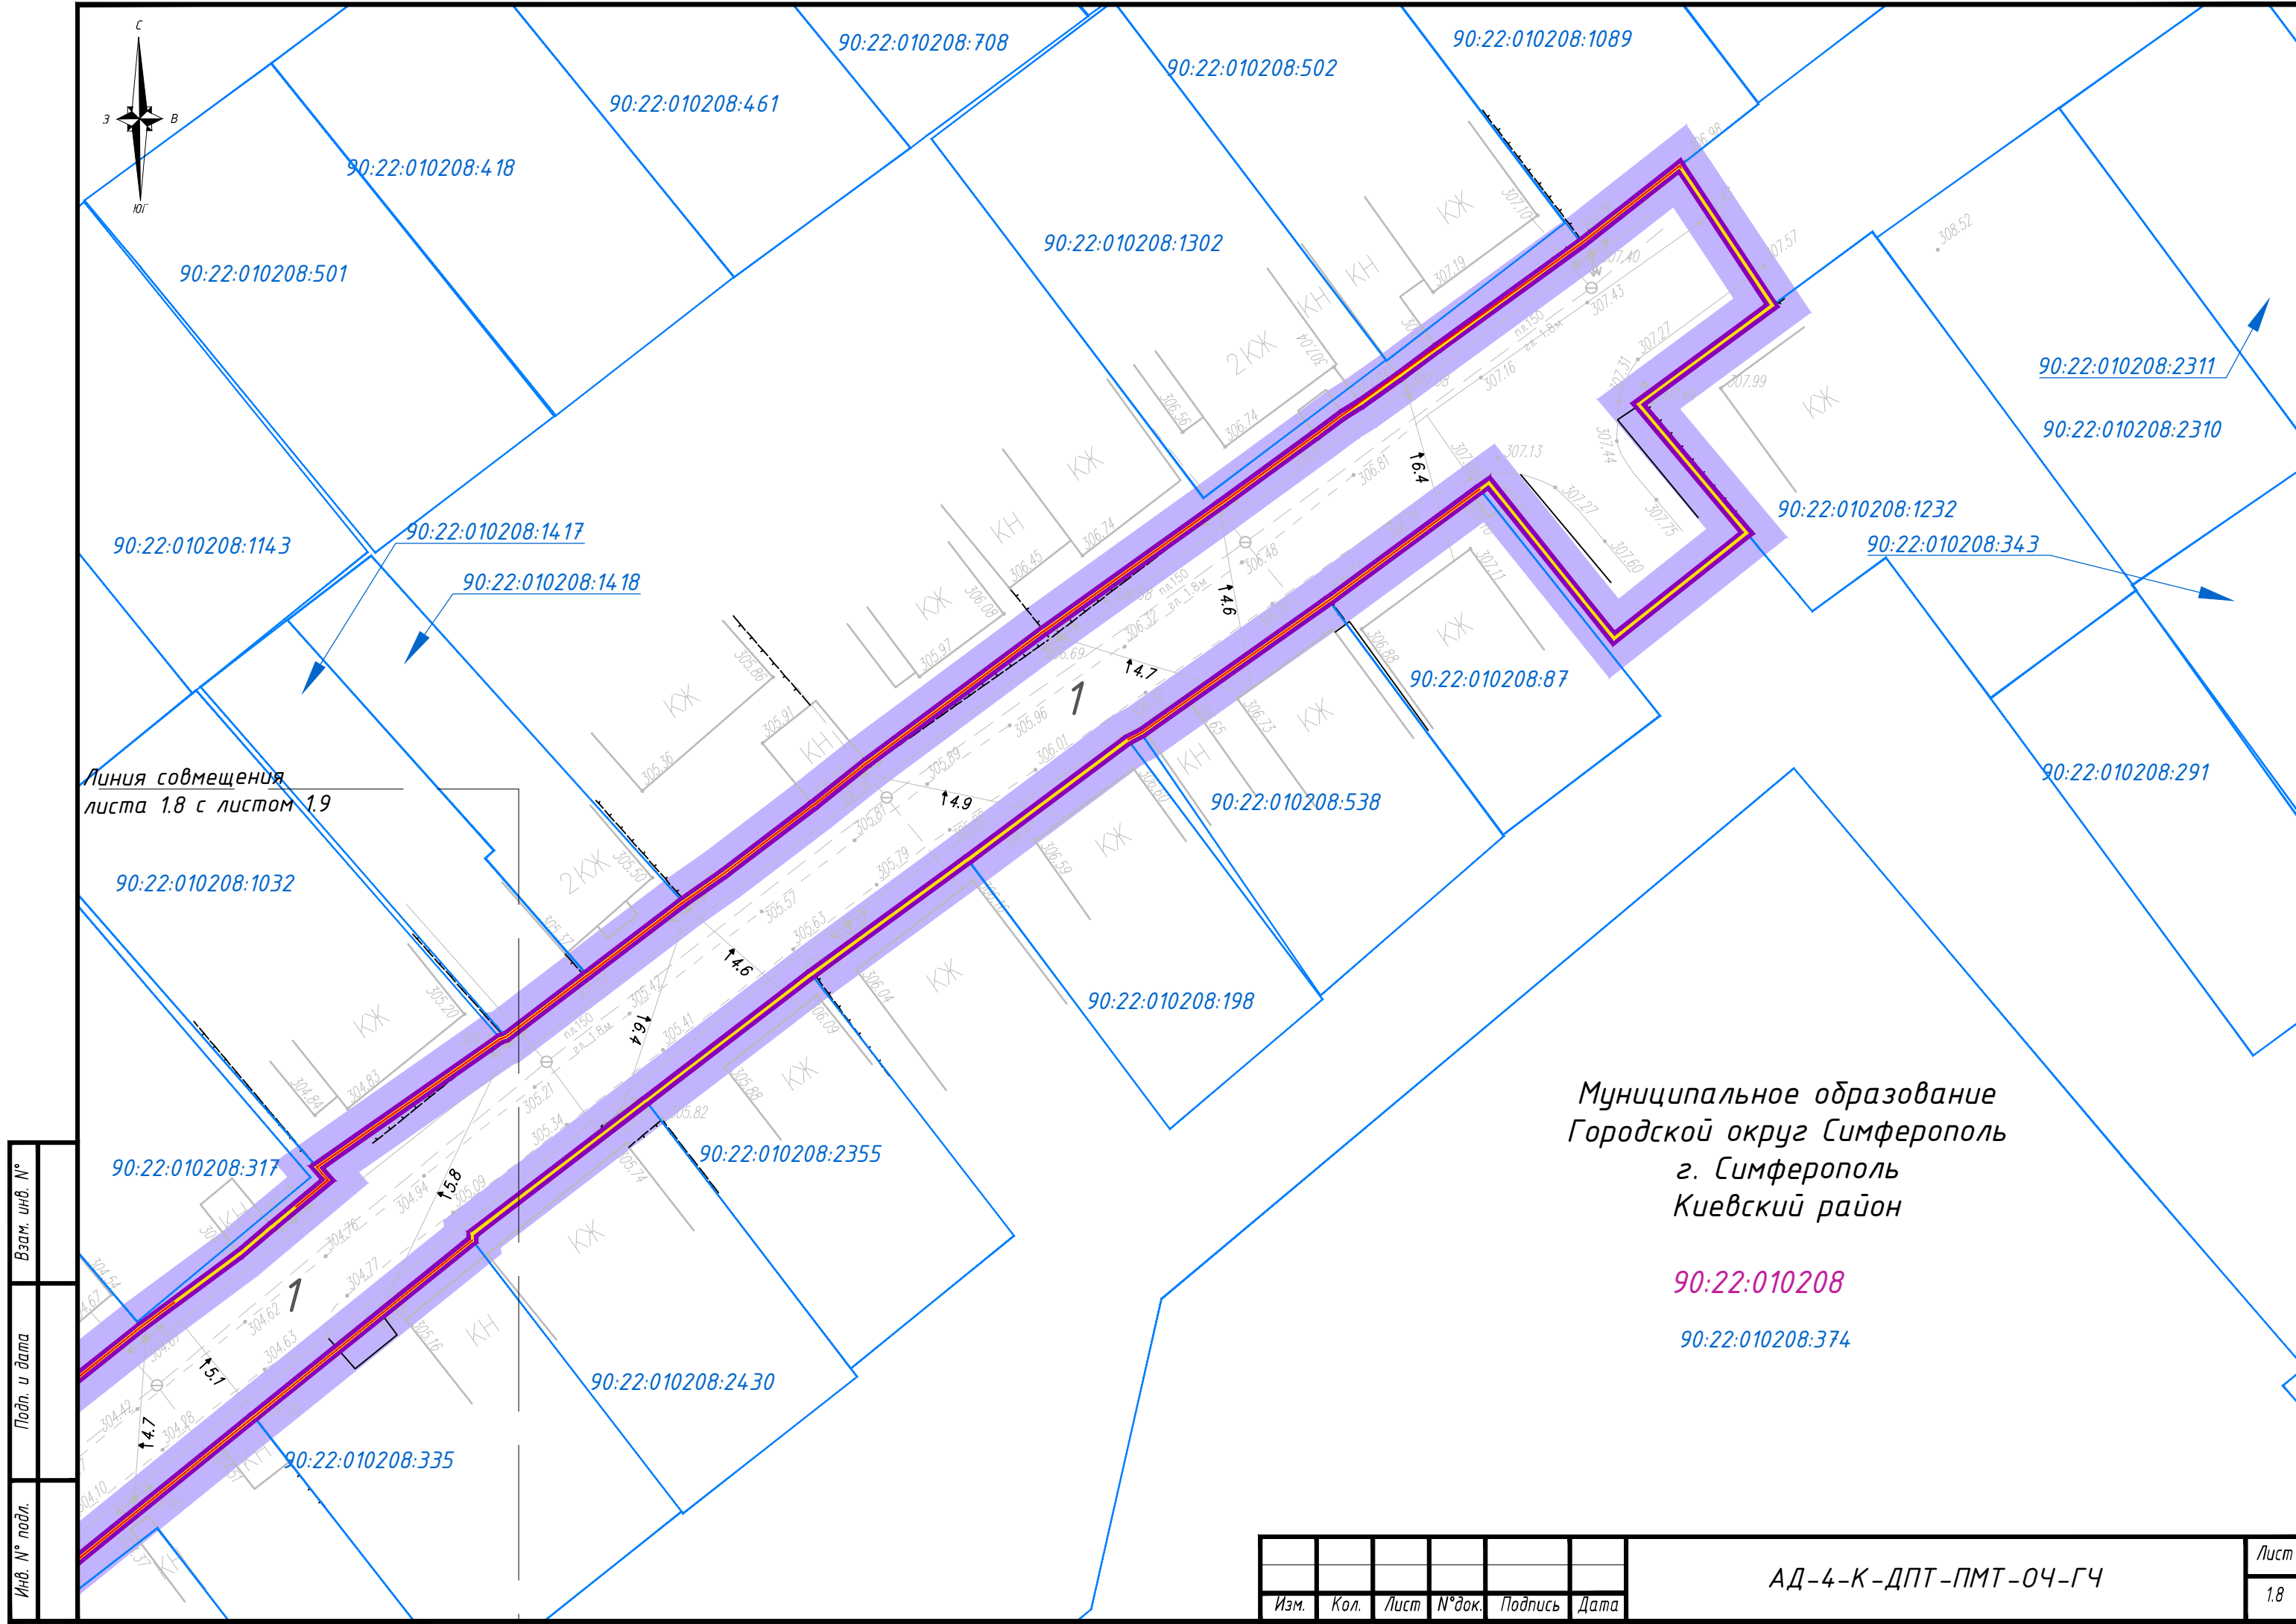

|              |              |              |
|--------------|--------------|--------------|
| Инв. № подл. | Подп. и дата | Взам. инв. № |
|              |              |              |

|      |      |      |        |         |      |
|------|------|------|--------|---------|------|
| Изм. | Кол. | Лист | № док. | Подпись | Дата |
|      |      |      |        |         |      |

|                      |      |
|----------------------|------|
| АД-4-К-ДПТ-ПМТ-ОЧ-ГЧ | Лист |
|                      | 1.8  |

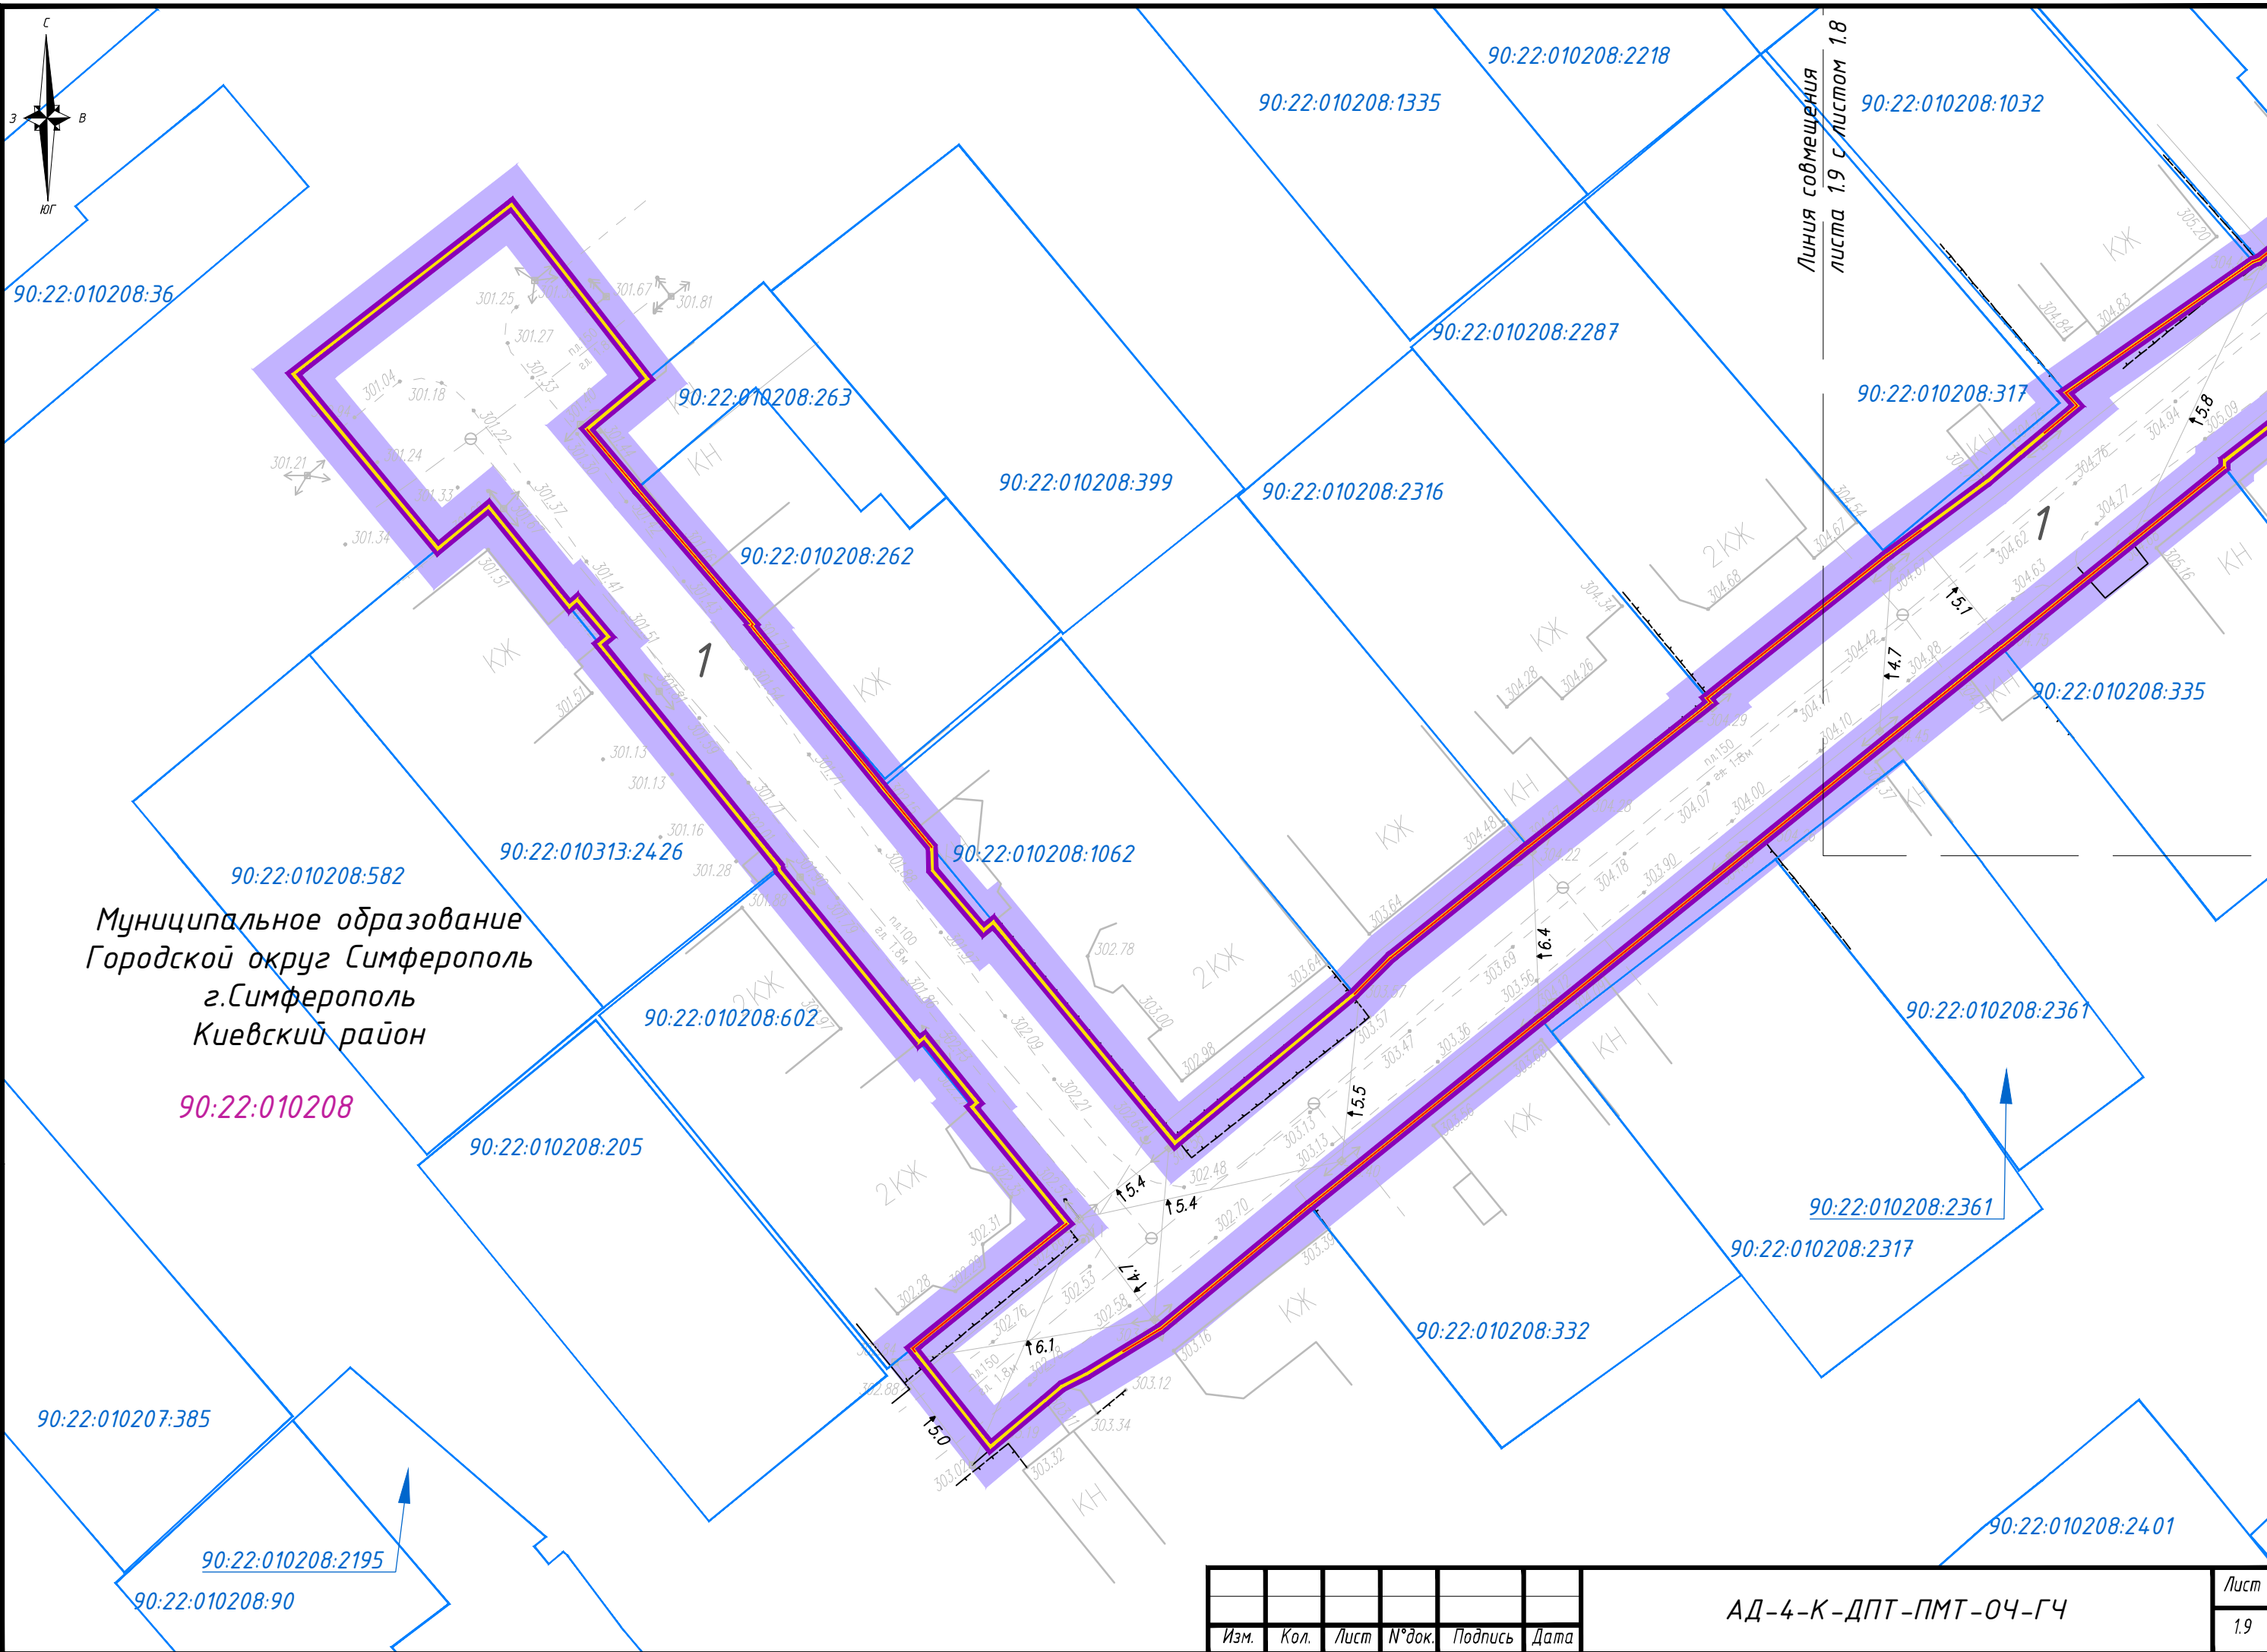

|      |      |      |        |         |      |
|------|------|------|--------|---------|------|
|      |      |      |        |         |      |
| Изм. | Кол. | Лист | № док. | Подпись | Дата |

|      |
|------|
| Лист |
| 1.9  |