

Постановлением Администрации города Симферополя

Постановлением Администрации города Симферополя
(наименование документа об утверждении, включая наименования органов государственной власти или

Республики Крым

органов местного самоуправления, принявших решение об утверждении схемы или

подписавших соглашение о перераспределении земельных участков)

$$N_0$$


Схема расположения земельного участка на кадастровом плане территории,
расположенного по адресу: Республика Крым, г. Симферополь, ул. Георгия Морозова, 8
Площадь земельного участка 729 м²

Указывается проектная площадь образуемого земельного участка, выделенная с использованием технологических и программных средств, а также размещенная на официальном сайте федерального органа исполнительной власти, уполномоченного Правительством Российской Федерации на осуществление государственного кадастрового учета, государственной регистрации прав, ведение Единого государственного реестра недвижимости и предоставление сведений, содержащихся в Едином государственном реестре недвижимости, в информационно-телекоммуникационной сети «Интернет»⁴ (далее - официальный сайт), с округлением до 1 квадратного метра. Указанное значение площади земельного участка может быть уточнено при проведении кадастровых работ (не более чем на десять процентов).


Координаты, м (СК-63, 5 зона)

(указываются в случае подготовки схемы расположения земельного участка с использованием технологических и программных средств, в том числе размещенных на официальном сайте. Значения координат, полученные с использованием указанных технологических и программных средств, указываются с округлением до 0,01 метра)

точек границ	X			Y		
	1	2	3	1	2	3
n1		4 972 330,82				5 189 738,72
n2		4 972 325,11				5 189 743,83
n3		4 972 318,58				5 189 749,85
n4		4 972 318,78				5 189 750,07
n5		4 972 312,36				5 189 755,80
n6		4 972 293,06				5 189 734,76
n7		4 972 293,58				5 189 734,29
n8		4 972 302,08				5 189 727,20
n9		4 972 304,00				5 189 729,37
n10		4 972 312,33				5 189 722,24
n11		4 972 304,99				5 189 712,58
n12		4 972 303,66				5 189 713,60
n13		4 972 303,23				5 189 713,01
n14		4 972 304,90				5 189 711,73
n15		4 972 305,24				5 189 711,47
n16		4 972 307,51				5 189 709,72
n17		4 972 308,41				5 189 710,79
n18		4 972 309,11				5 189 711,62
n19		4 972 310,08				5 189 710,87
n20		4 972 311,94				5 189 713,11
n21		4 972 311,06				5 189 713,84
n22		4 972 313,03				5 189 716,21
n23		4 972 312,31				5 189 716,82
n1		4 972 330,82				5 189 738,72

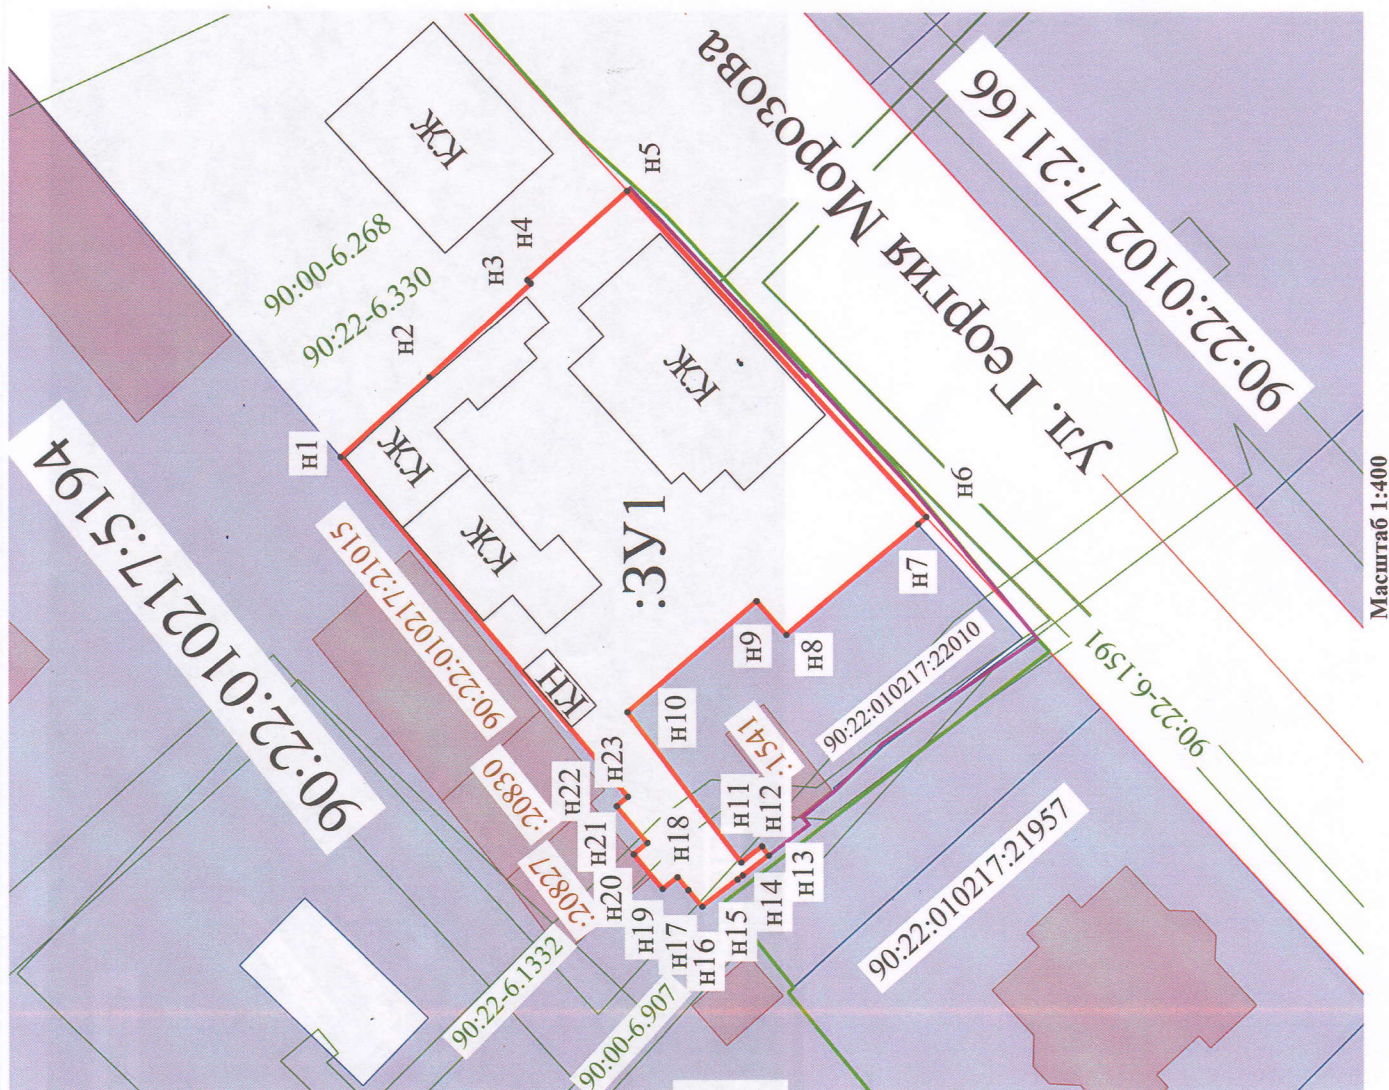

Масштаб 1:400

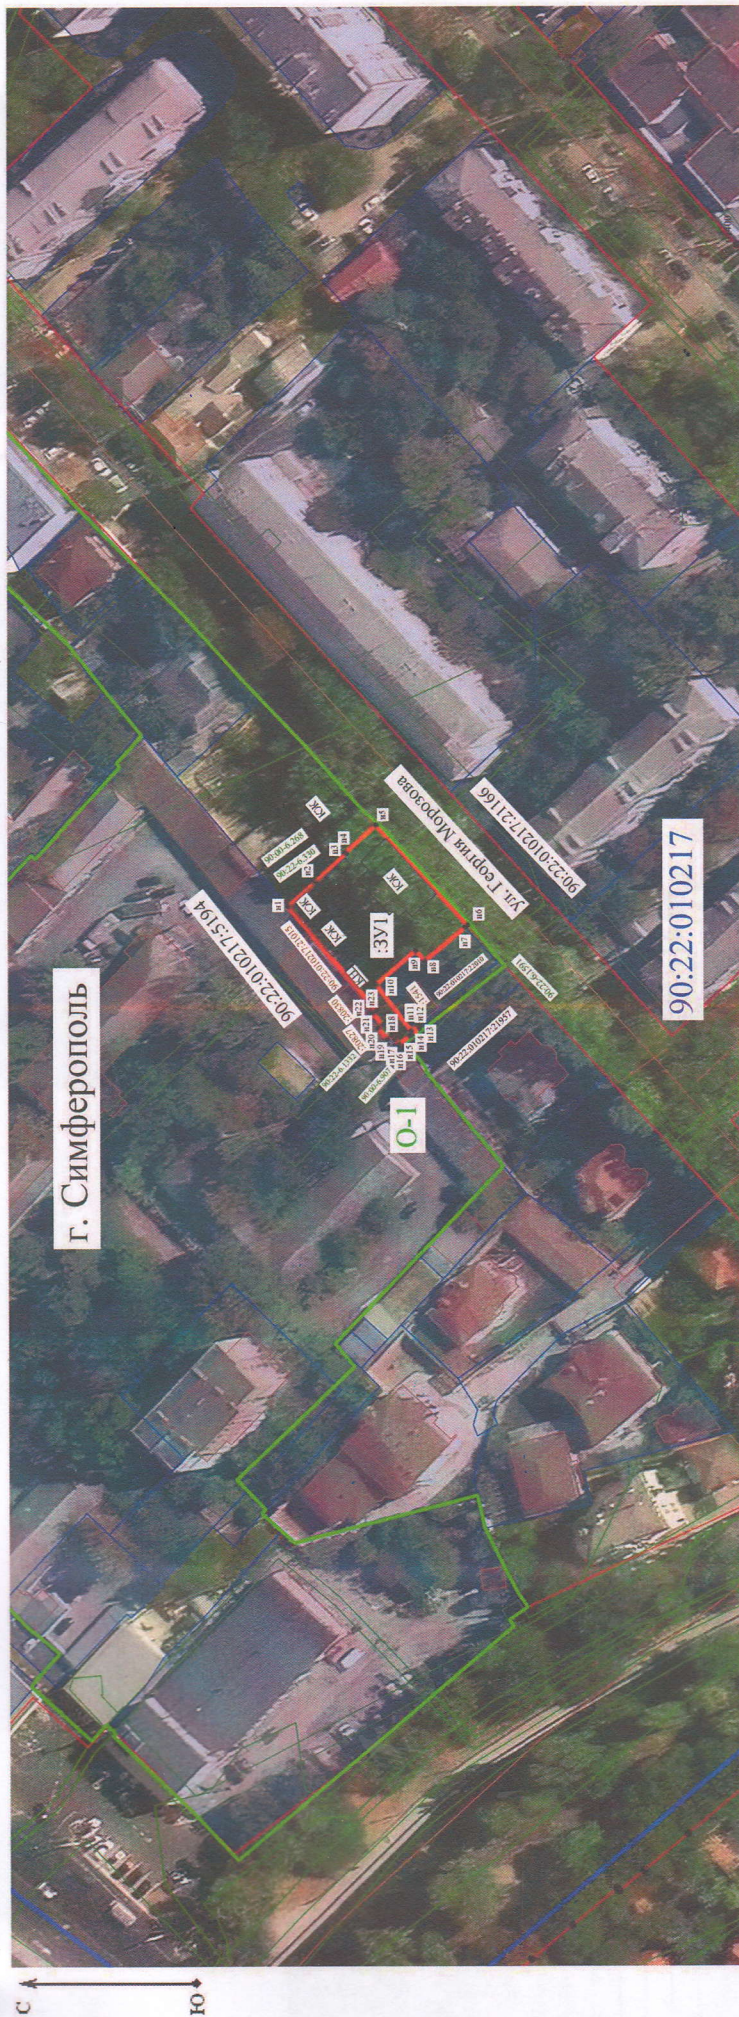

Масштаб 1:1 100

Условные обозначения:

- Новь образованная часть границы, сведения о которой достаточны для определения ее местоположения

№6

- Образованная точка, сведения о которой позволяют однозначно определить ее местоположение

3У1

- Границы земельного участка, сведения о котором содержатся в ЕГРН

- Границы объекта капитального строительства, сведения о котором содержатся в ЕГРН

- Обозначение образуемого земельного участка

- Граница территориальной зоны

- Вид территориальной зоны

- Номер кадастрового квартала

- Красная линия

O-1

90:22:010217