


ПРОЕКТ ПЛАНИРОВКИ И ПРОЕКТ МЕЖЕВАНИЯ ТЕРРИТОРИИ, РАСПОЛОЖЕННОЙ В РАЙОНЕ УЛИЦЫ ЕВПАТОРИЙСКОЕ ШОССЕ В ГОРОДЕ СИМФЕРОПОЛЕ РЕСПУБЛИКИ КРЫМ

Чертеж планировки территории
М 1:1000

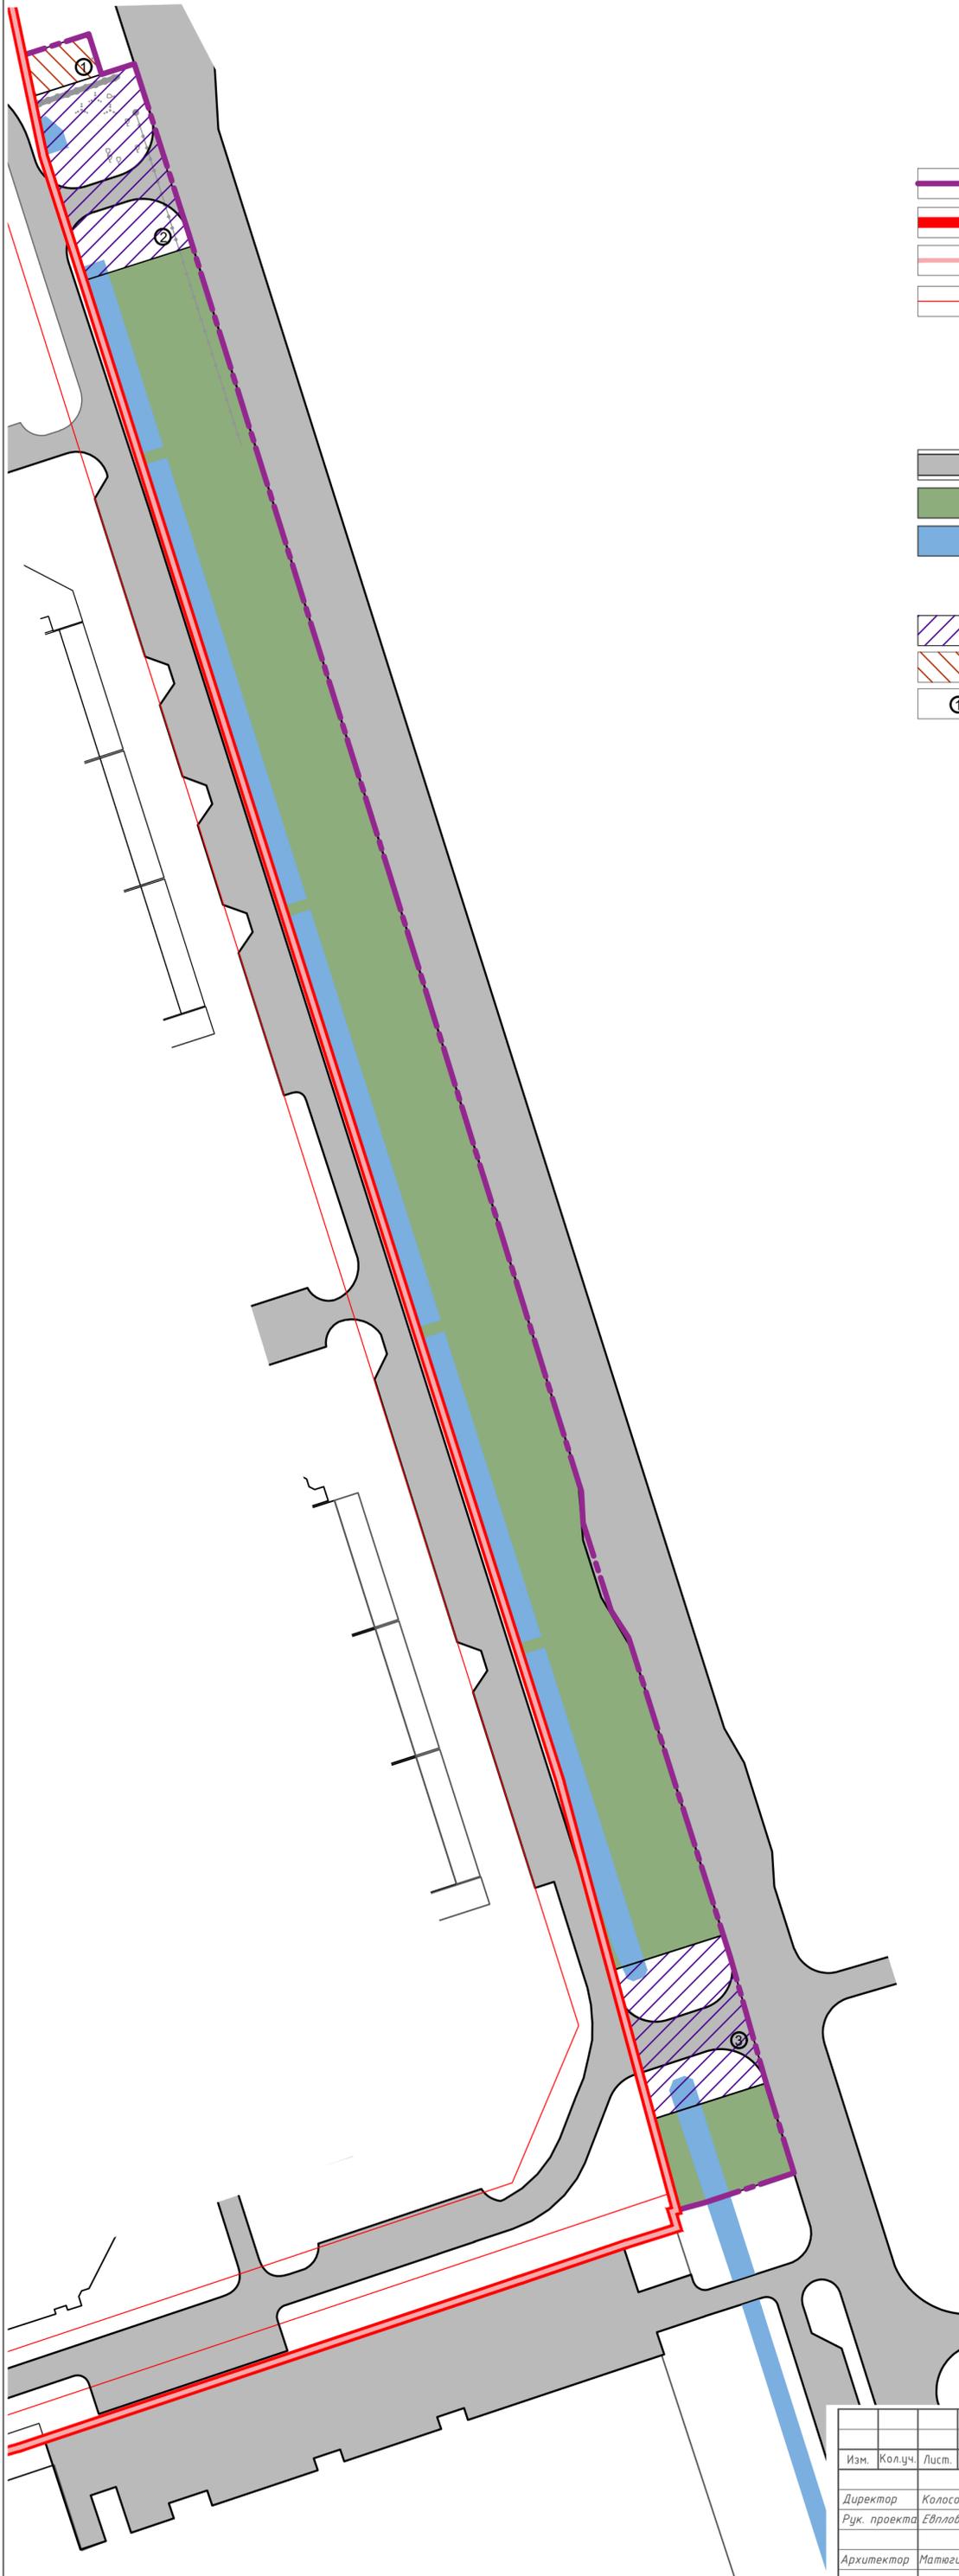

УСЛОВНЫЕ ОБОЗНАЧЕНИЯ

Граница

- Граница проектирования
- Граница городского округа Симферополь
- Граница с. Мирное
- Действующие красные линии

Границы существующих и планируемых элементов планировочной структуры

Территории общего пользования

- Улично-дорожная сеть
- Зеленые насаждения общего пользования
- Акватория р. Славянка

Границы зон планируемого размещения объектов капитального строительства (ОКС)

- Зона размещения мостового сооружения, водопропускного сооружения с планируемым автомобильным проездом
- Зона размещения локальных очистных сооружений дождевой канализации
- Номер зоны планируемого размещения ОКС

Изм.	Кол.уч.	Лист	№ док.	Подп.	Дата	Проект планировки и проект межевания территории, расположенной в районе улицы Евпаторийское шоссе в городе Симферополе Республики Крым			
						Проект планировки территории. Утверждаемая часть.	Стадия	Лист	Листов
Директор	Колосов С.И.				05.18.		ППТ	1	1
Рук. проекта	Евлода И.Б.				05.18.				
Архитектор	Матвеева О.С.				05.18.	Чертеж планировки территории. М 1:1000	ООО "Проектный институт "Геоплан"		