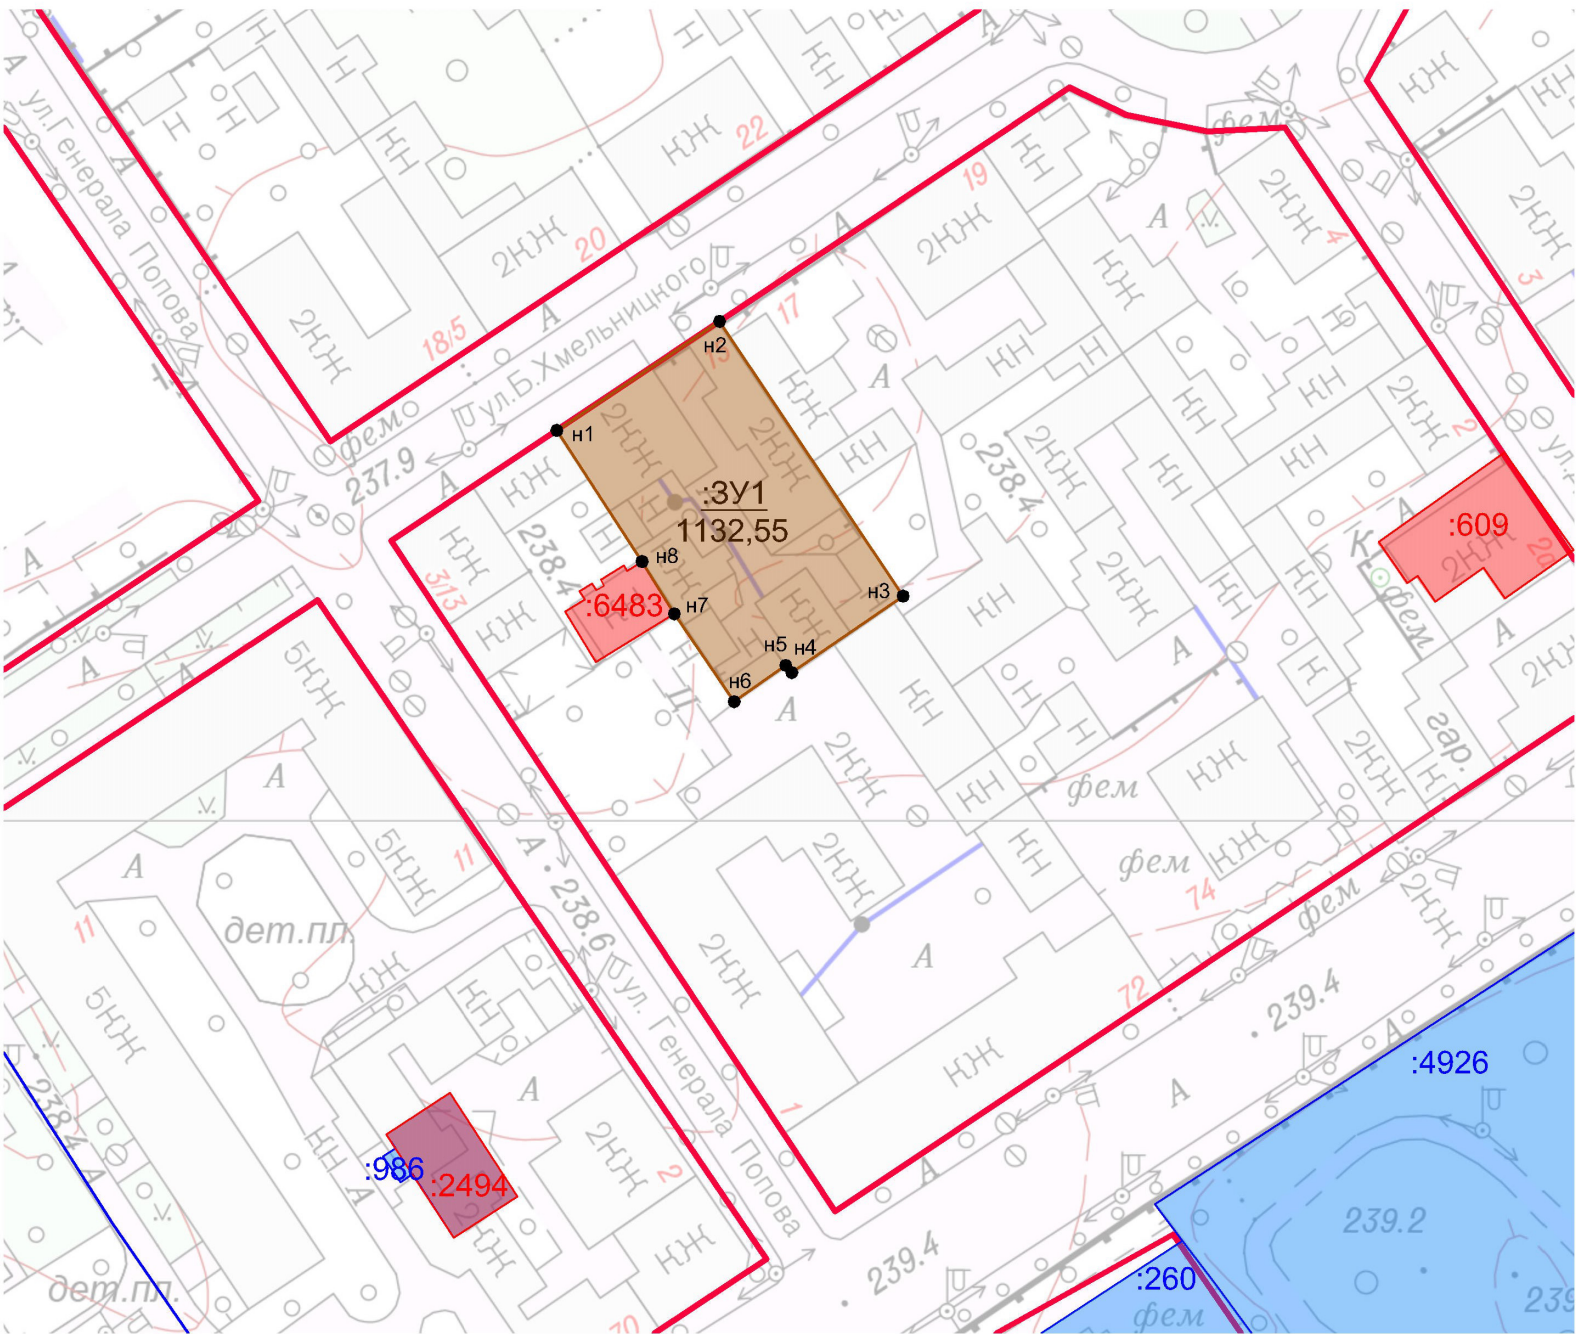


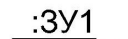
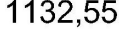
Проект межевания территории (определение местоположения границ образуемых земельных участков, занятых многоквартирными жилыми домами в границах муниципального образования городской округ Симферополь) части объекта по ул. Богдана Хмельницкого, д. 15

С

Чертеж межевания территории. Масштаб 1:1000



УСЛОВНЫЕ ОБОЗНАЧЕНИЯ

- Красные линии**
-  Красные линии, установленные в соответствии с постановлением Администрации города Симферополя от 02 ноября 2017 № 4056, а также в соответствии с постановлением Администрации города Симферополя Республики Крым "Об утверждении проекта межевания придомовой территории многоквартирных жилых домов в районе ул. Залесская, Аральская, 60 лет Октября, города Симферополя Республики Крым" от 14 марта 2018 года № 858
- Границы образуемых и изменяемых земельных участков**
-  Граница и территория образуемого земельного участка с указанием поворотных точек
-  Условный номер образуемого земельного участка
-  Площадь образуемого земельного участка (м²)
-  Граница существующего земельного участка, сведения о котором внесены в ЕГРН
-  Кадастровый номер земельного участка
-  Граница существующего объекта капитального строительства, сведения о котором внесены в ЕГРН
-  Кадастровый номер объекта капитального строительства

Примечание - * Линия отступа от красных линий соответствует красным линиям.

						Заказчик: Муниципальное казенное учреждение Департамент развития муниципальной собственности Администрации города Симферополя Республики Крым			
						Проект межевания территории (определение местоположения границ образуемых земельных участков, занятых многоквартирными жилыми домами в границах муниципального образования городской округ Симферополь) части объекта по ул. Богдана Хмельницкого, д. 15			
Изм.	Кол.уч	Лист	№ док.	Подпись	Дата	Основная (утверждаемая) часть проекта межевания территории	Стадия	Лист	Листов
НПУ 1		Шибаяев И.А.					ПМ	2	2
Нач. отдела		Крюков С.В.							
Инженер		Смагина А.С.				Чертеж межевания территории. Масштаб 1:1000	ООО НИИ "Земля и город"		
Н. контроль		Мухина И.А.							