
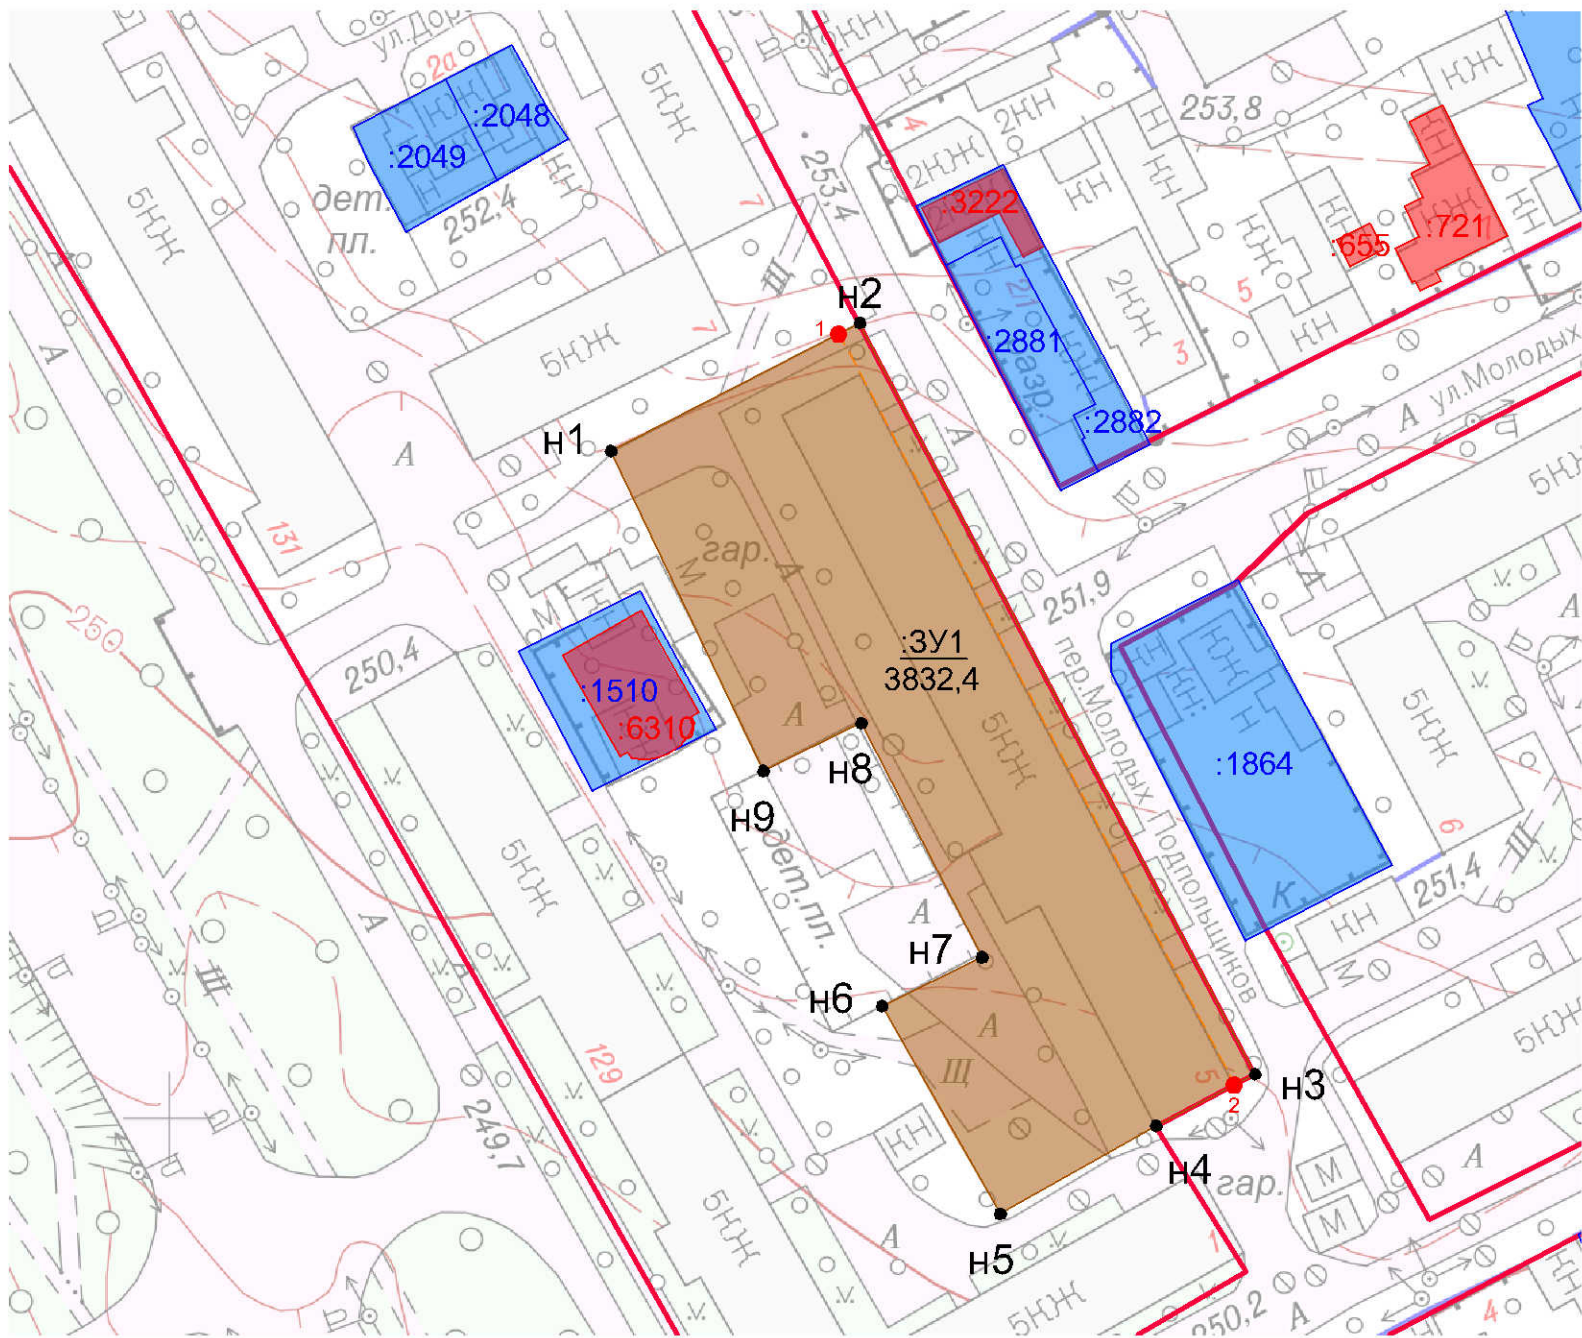
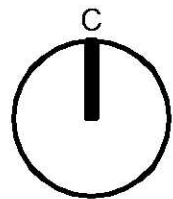
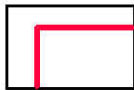


Проект межевания территории (определение местоположения границ образуемых земельных участков, занятых многоквартирными жилыми домами в границах муниципального образования городской округ Симферополь) части объекта по пер. Молодых подпольщиков, д. 7

Чертеж межевания территории. Масштаб 1:1000

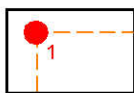

Красные линии

-  Красные линии, установленные в соответствии с постановлением Администрации города Симферополя от 02 ноября 2017 № 4056
-  Линия отступа от красных линий

Границы образуемых и изменяемых земельных участков

-  Граница и территория образуемого земельного участка с указанием поворотных точек
 -  Граница существующего (сохраняемого) земельного участка, сведения о котором внесены в ЕГРН
 -  Граница существующего объекта капитального строительства, сведения о котором внесены в ЕГРН
- :3У1 Условный номер образуемого земельного участка
 3832,4 Площадь образуемого земельного участка (м²)
 :1864 Кадастровый номер земельного участка
 :6310 Кадастровый номер объекта капитального строительства

						Заказчик : Муниципальное казенное учреждение Департамент развития муниципальной собственности Администрации города Симферополя Республики Крым			
						Проект межевания территории (определение местоположения границ образуемых земельных участков, занятых многоквартирными жилыми домами в границах муниципального образования городской округ Симферополь) части объекта по пер. Молодых подпольщиков, д. 7			
Изм.	Кол.уч	Лист	№ док.	Подпись	Дата	Основная (утверждаемая) часть проекта межевания территории	Стадия	Лист	Листов
НПУ 1		Шибяев И.А.					ПМ	2	2
Нач. отдела		Крюков С.В.							
Инженер		Смагина А.С.				Чертеж межевания территории. Масштаб 1:1000	ООО НИИ "Земля и город"		
Н. контроль		Мухина И.А.							