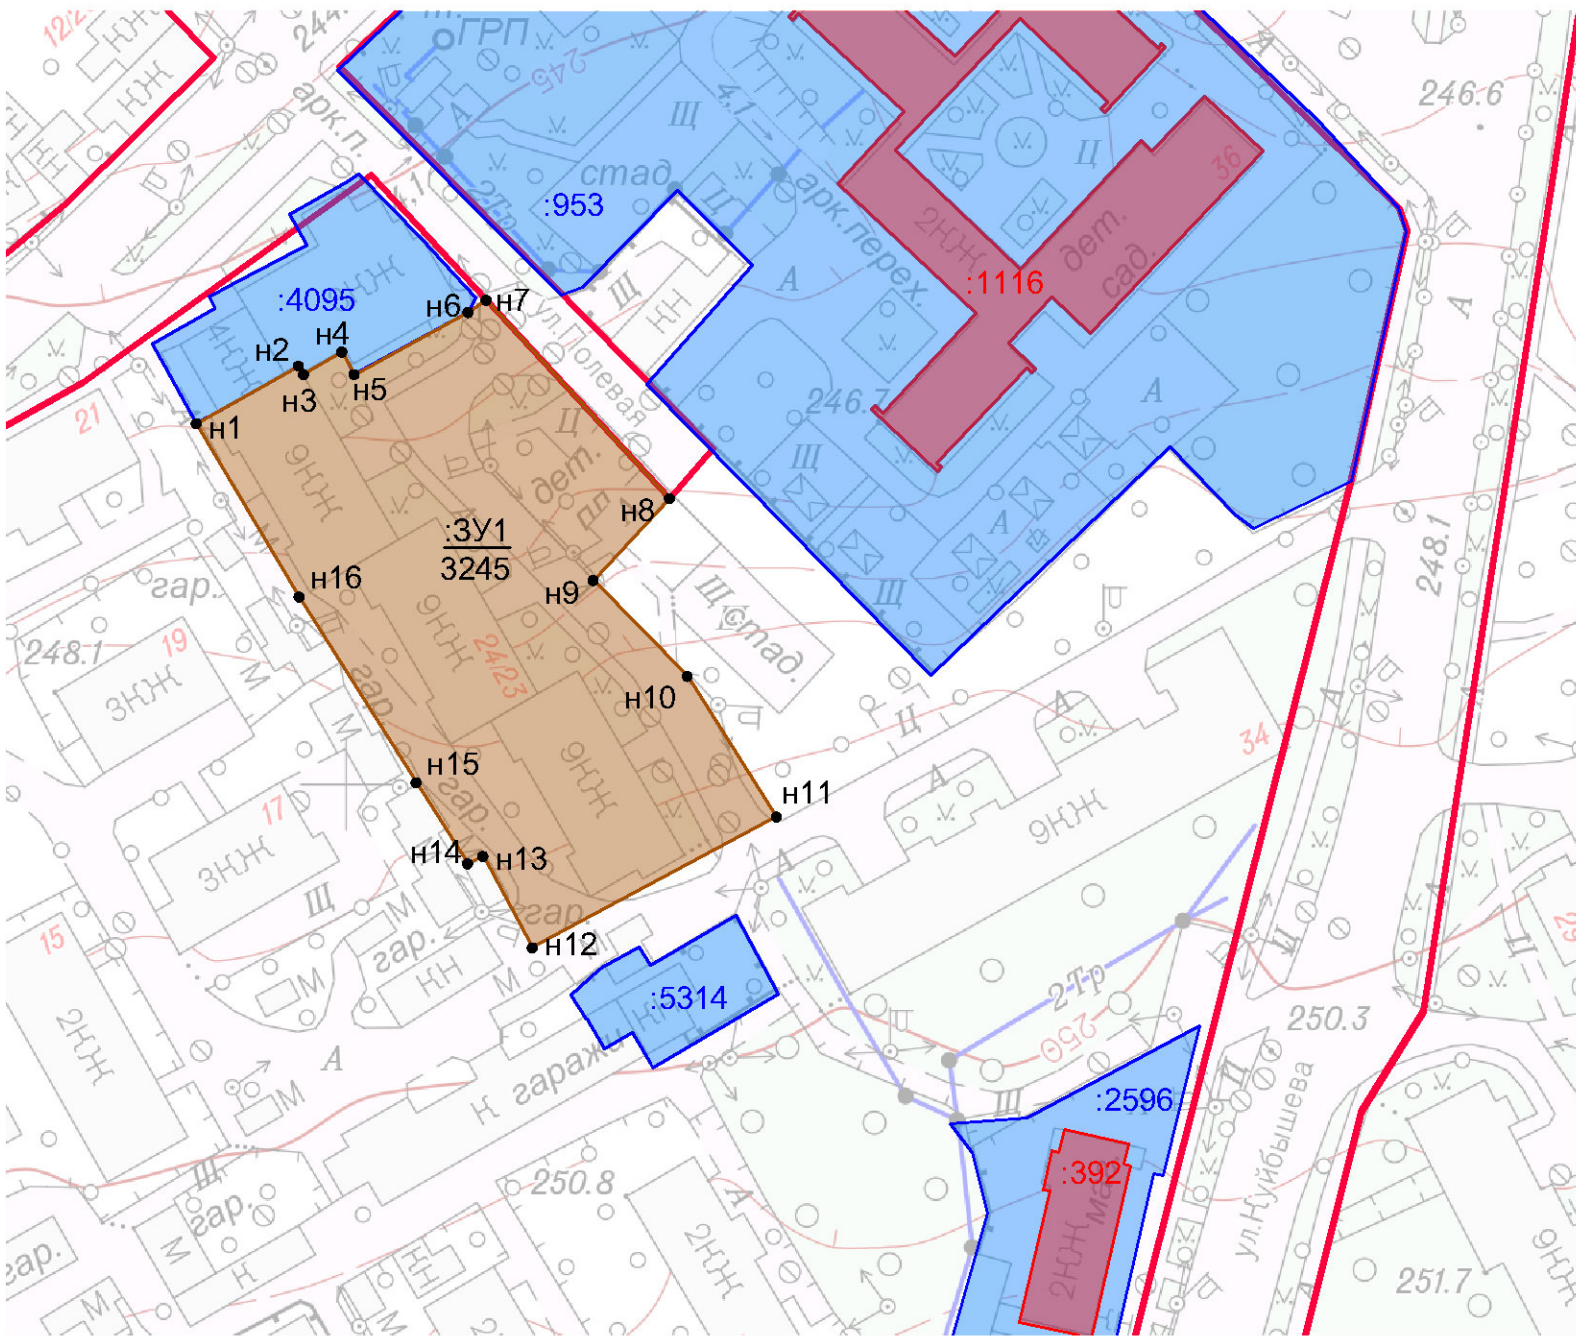
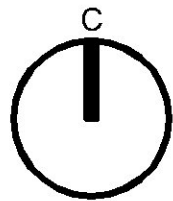


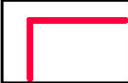
Проект межевания территории (определение местоположения границ образуемых земельных участков, занятых многоквартирными жилыми домами в границах муниципального образования городской округ Симферополь) части объекта по ул. Полевая/Троллейбусная, д. 24/23

Чертеж межевания территории. Масштаб 1:1000

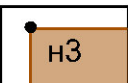


УСЛОВНЫЕ ОБОЗНАЧЕНИЯ

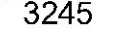
Красные линии

 Красные линии, установленные в соответствии с постановлением Администрации города Симферополя от 02 ноября 2017 № 4056

Границы образуемых и изменяемых земельных участков

 Граница и территория образуемого земельного участка с указанием поворотных точек

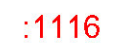
 :3У1 3245 Условный номер образуемого земельного участка

 :3У1 3245 Площадь образуемого земельного участка (м²)

 Граница существующего (сохраняемого) земельного участка сведения о котором внесены в ЕГРН

 :953 Кадастровый номер земельного участка

 Граница существующего объекта капитального строительства, сведения о котором внесены в ЕГРН

 :1116 Кадастровый номер объекта капитального строительства

						Заказчик: Муниципальное казенное учреждение Департамент развития муниципальной собственности Администрации города Симферополя				
						Проект межевания территории (определение местоположения границ образуемых земельных участков, занятых многоквартирными жилыми домами в границах муниципального образования городской округ Симферополь) части объекта по ул. Полевая/Троллейбусная, д. 24/23				
Изм.	Кол.уч	Лист	№ док.	Подпись	Дата					
НПУ 1		Шибяев И.А.				Основная (утверждаемая) часть проекта межевания территории		Стадия	Лист	Листов
Нач. отдела		Крюков С.В.						ПМ	2	2
Инженер		Смагина А.С.								
						Чертеж межевания территории. Масштаб 1:1000		ООО НИИ "Земля и город"		
Н. контроль		Мухина И.А.								