
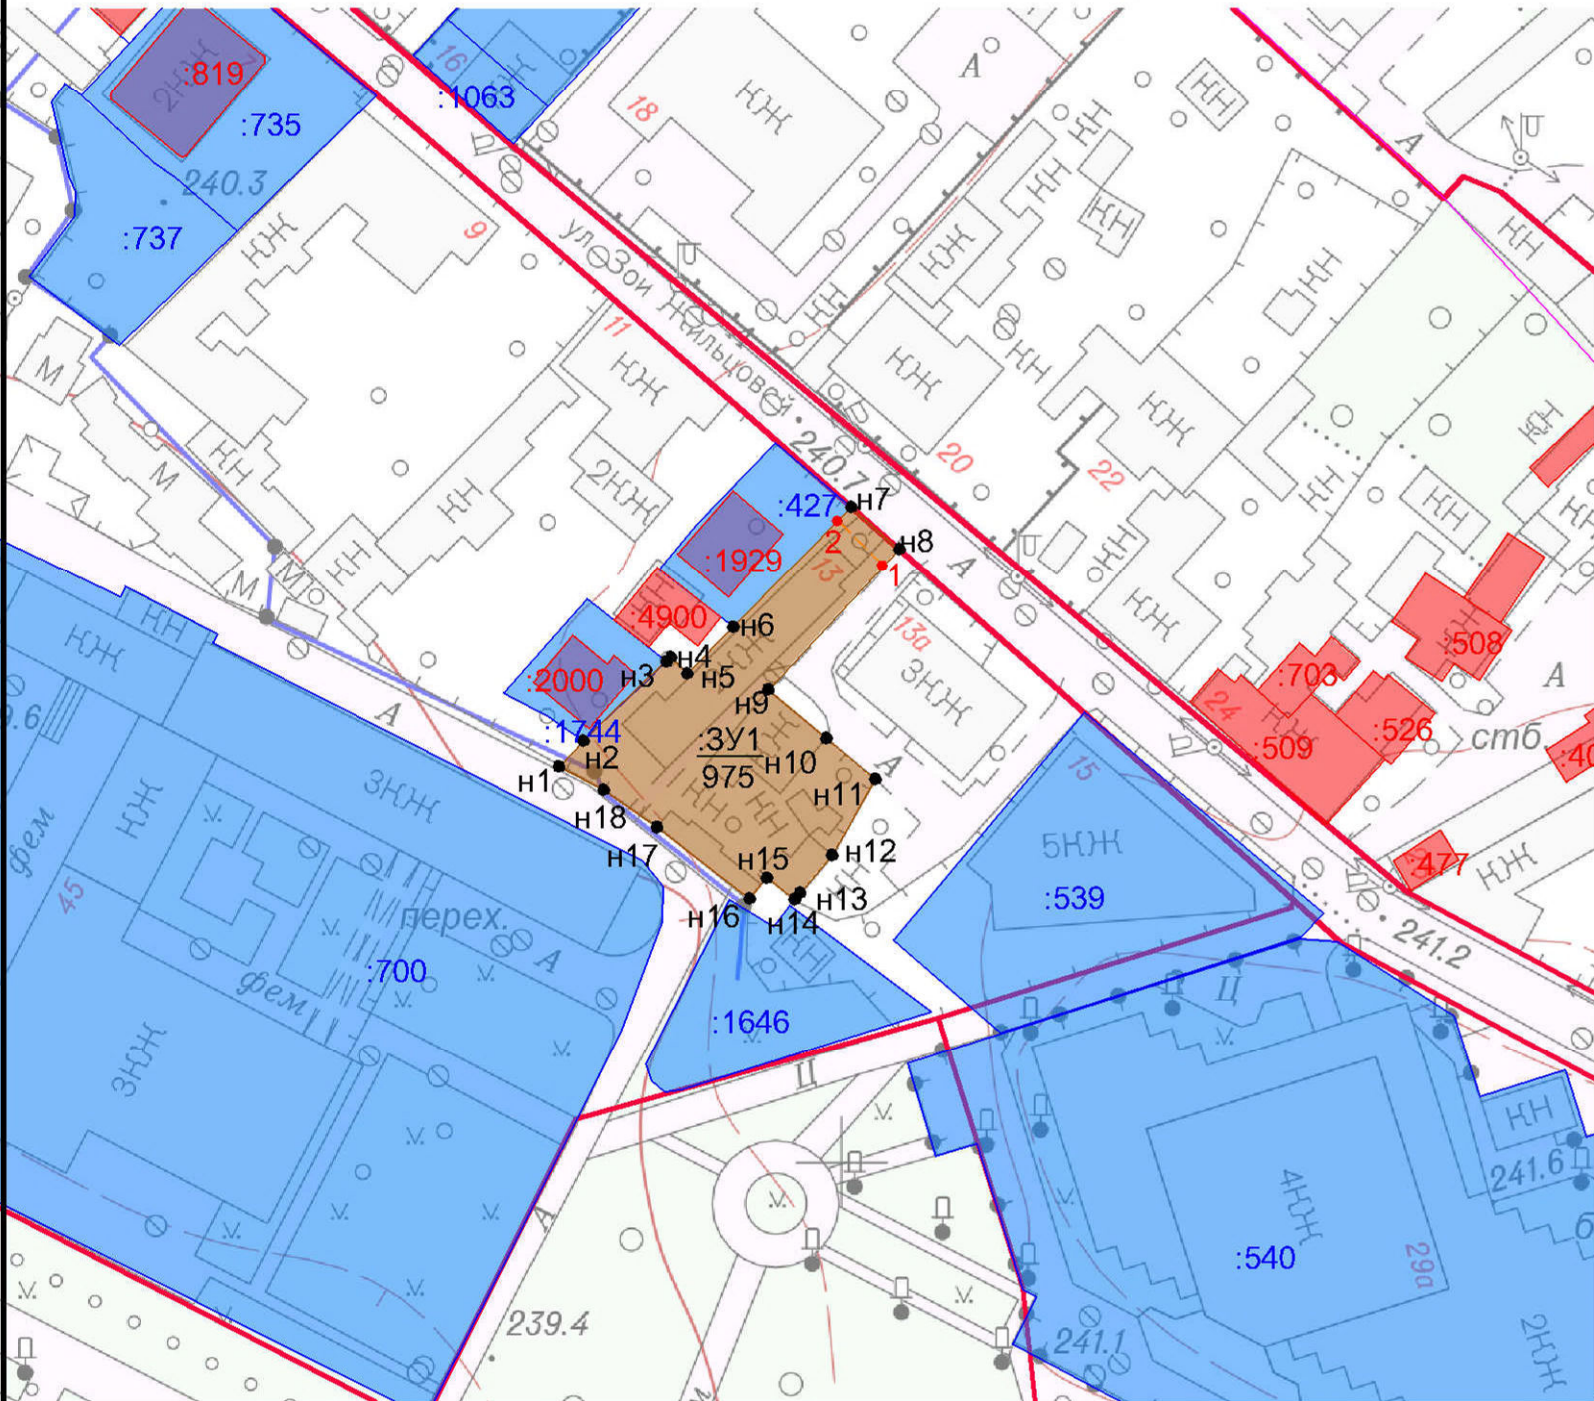


Проект межевания территории (определение местоположения границ образуемых земельных участков , занятых многоквартирными жилыми домами в границах муниципального образования городской округ Симферополь) части объекта по ул . Зои Жильцовой , д. 13

Чертеж межевания территории. Масштаб 1:1000

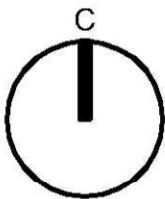

Красные линии

Красные линии, установленные в соответствии с постановлением Администрации города Симферополя от 02 ноября 2017 № 4056

Линия отступа от красных линий

Границы образуемых и изменяемых земельных участков

Граница и территория образуемого земельного участка с указанием поворотных точек

Условный номер образуемого земельного участка
 Площадь образуемого земельного участка (м²)

Граница существующего земельного участка, сведения о котором внесены в ЕГРН

Кадастровый номер земельного участка



Граница существующего объекта капитального строительства, сведения о котором внесены в ЕГРН

Кадастровый номер объекта капитального строительства

						Заказчик : Муниципальное казенное учреждение Департамент развития муниципальной собственности Администрации города Симферополя Республики Крым			
						Проект межевания территории (определение местоположения границ образуемых земельных участков, занятых многоквартирными жилыми домами в границах муниципального образования городской округ Симферополь) части объекта по ул. Зои Жильцовой, д. 13			
Изм.	Кол.уч	Лист	№ док.	Подпись	Дата	Основная (утверждаемая) часть проекта межевания территории	Стадия	Лист	Листов
НПУ 1		Шибяев И.А.					ПМ	2	2
Нач. отдела		Крюков С.В.							
Инженер		Смагина А.С.				Чертеж межевания территории. Масштаб 1:1000	ООО НИИ "Земля и город"		
Н. контроль		Мухина И.А.							


Проект межевания территории (определение местоположения границ образуемых земельных участков , занятых многоквартирными жилыми домами в границах муниципального образования городской округ Симферополь) части объекта по ул . Дмитрия Ульянова , д. 64

Чертеж межевания территории. Масштаб 1:1000

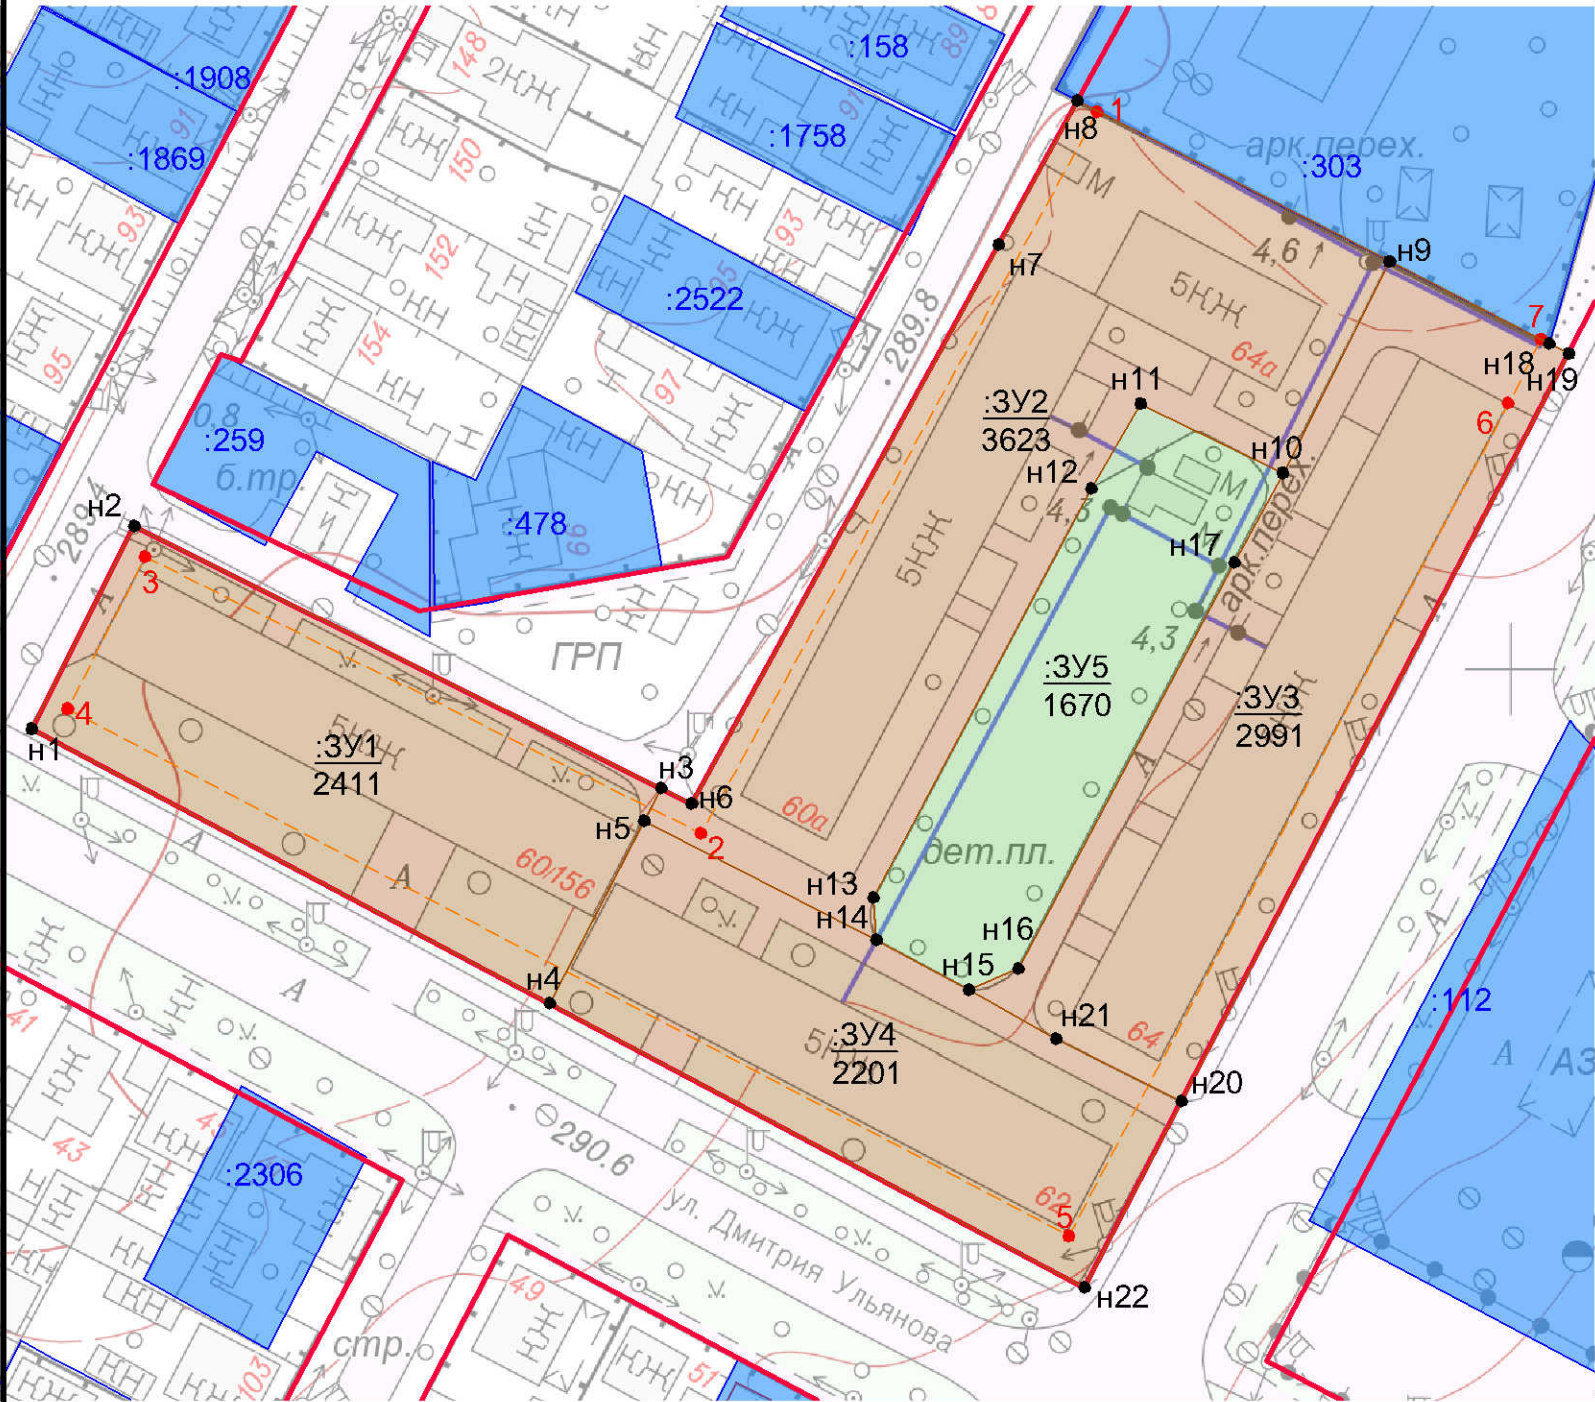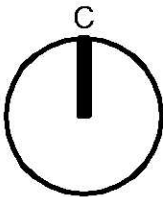

УСЛОВНЫЕ ОБОЗНАЧЕНИЯ

Красные линии

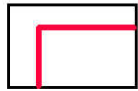

Красные линии, установленные в соответствии с постановлением Администрации города Симферополя от 02 ноября 2017 № 4056




Линия отступа от красных линий


Границы образуемых и изменяемых земельных участков



Граница и территория образуемого земельного участка с указанием поворотных точек

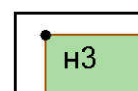

Граница и территория образуемого земельного участка, которые после образования будут относиться к территориям общего пользования с указанием поворотных точек

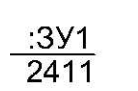

Условный номер образуемого земельного участка
Площадь образуемого земельного участка (м²)

:112

Кадастровый номер земельного участка





Граница существующего (сохраняемого) земельного участка, сведения о котором внесены в ЕГРН

						Заказчик : Муниципальное казенное учреждение Департамент развития муниципальной собственности Администрации города Симферополя Республики Крым				
						Проект межевания территории (определение местоположения границ образуемых земельных участков, занятых многоквартирными жилыми домами в границах муниципального образования городской округ Симферополь) части объекта по ул. Дмитрия Ульянова, д. 64				
Изм.	Кол.уч	Лист	№ док.	Подпись	Дата					
НПУ 1		Шибанов И.А.				Основная (утверждаемая) часть проекта межевания территории		Стадия	Лист	Листов
Нач. отдела		Крюков С.В.						ПМ	2	2
Инженер		Смагина А.С.								
						Чертеж межевания территории. Масштаб 1:1000		ООО НИИ "Земля и город"		
Н. контроль		Мухина И.А.								

Проект межевания территории (определение местоположения границ образуемых земельных участков , занятых многоквартирными жилыми домами в границах муниципального образования городской округ Симферополь) части объекта по ул . Долгоруковская , д. 36

Чертеж межевания территории. Масштаб 1:1000

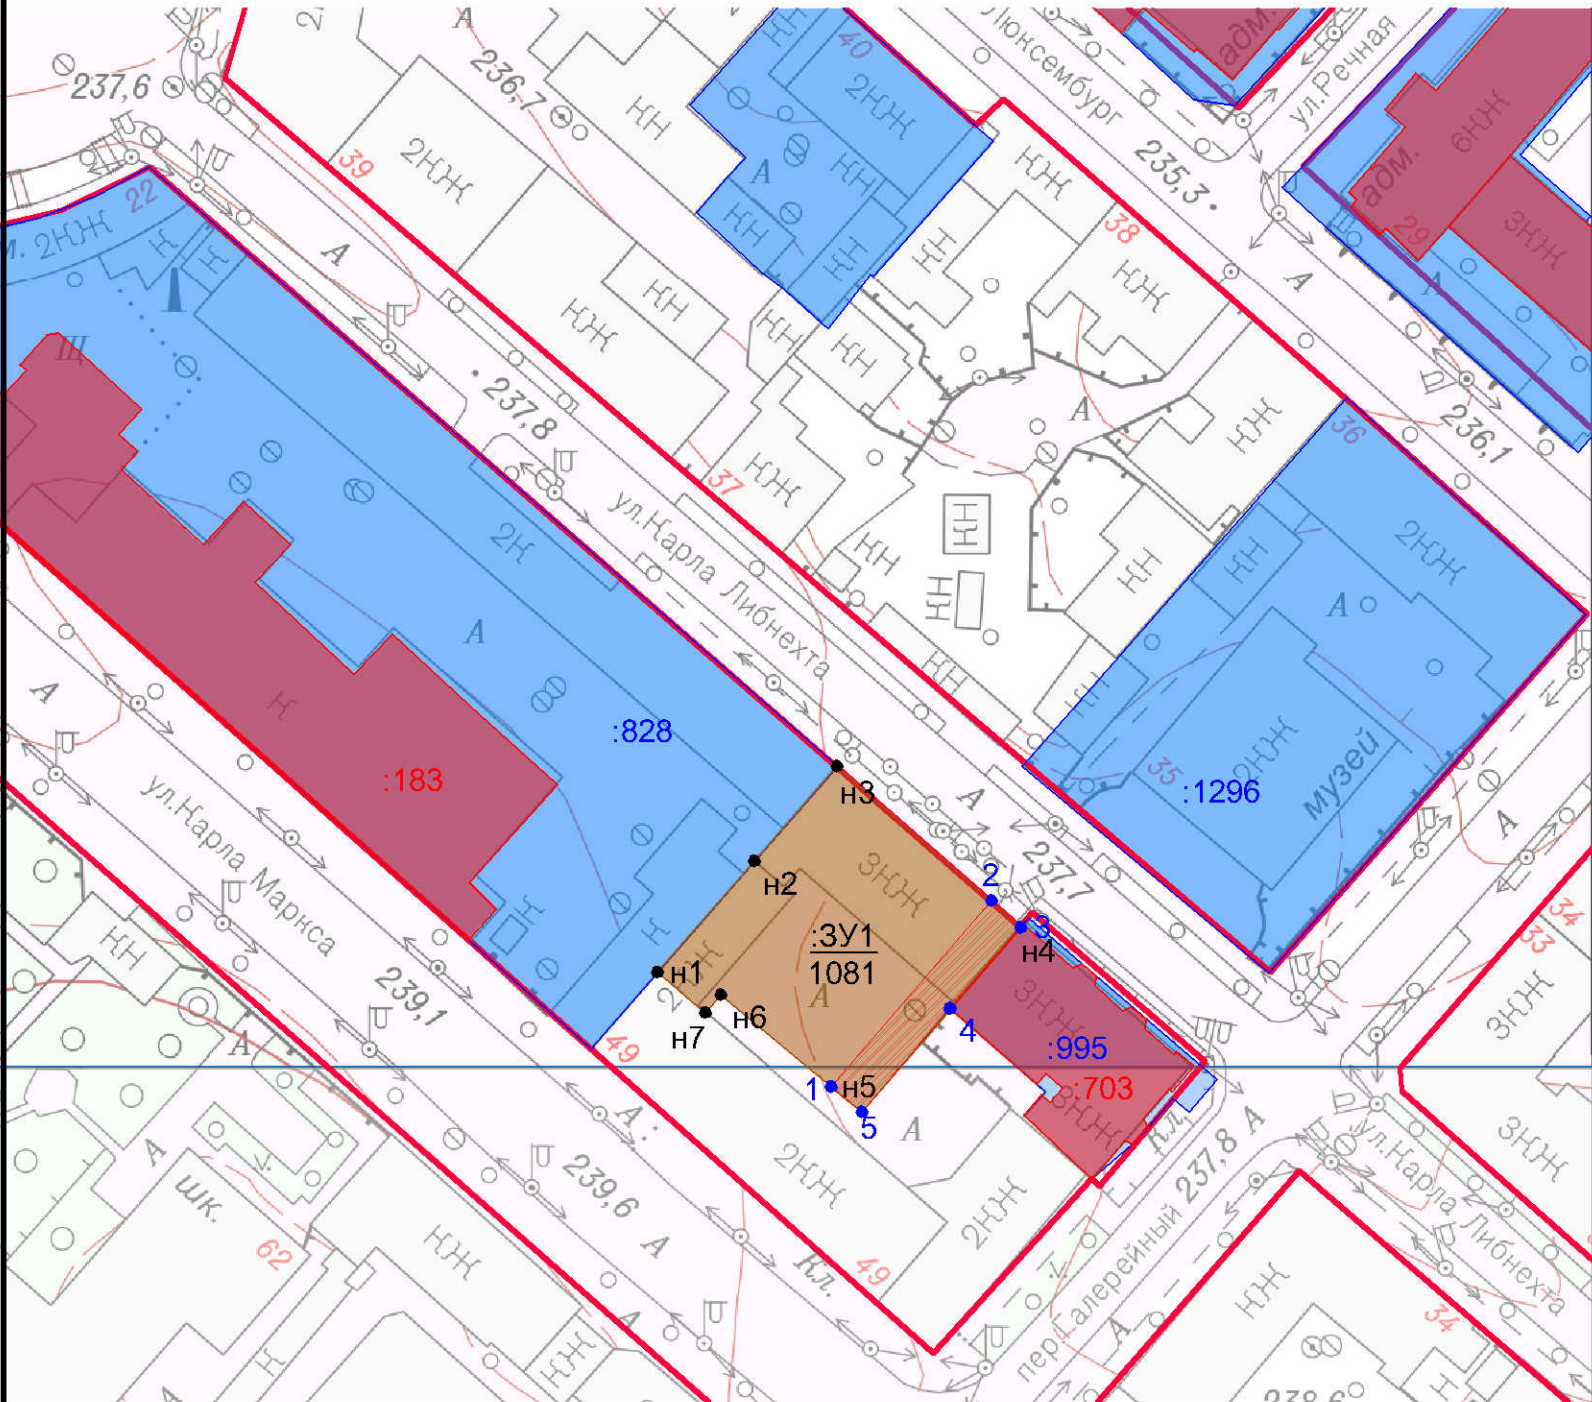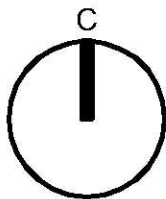


Красные линии*




Красные линии, в соответствии с постановлением Администрации города Симферополя от 02 ноября 2017 № 4056

Границы образуемых и изменяемых земельных участков

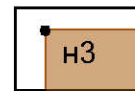

Граница и территория образуемого земельного участка с указанием поворотных точек

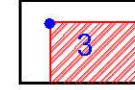


Граница публичного сервитута

:3У1
1081

Условный номер образуемого земельного участка

Площадь образуемого земельного участка (м²)

Кадастровый номер земельного участка

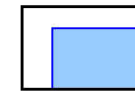

Граница существующего земельного участка, сведения о котором внесены в ЕГРН

:828

Кадастровый номер земельного участка



Граница существующего объекта капитального строительства, сведения о котором внесены в ЕГРН

:703



Кадастровый номер объекта капитального строительства

Примечание -* Линия отступа от красных линий соответствует красным линиям.

						Заказчик : Муниципальное казенное учреждение Департамент развития муниципальной собственности Администрации города Симферополя Республики Крым			
						Проект межевания территории (определение местоположения границ образуемых земельных участков, занятых многоквартирными жилыми домами в границах муниципального образования городской округ Симферополь) части объекта по ул. Долгоруковская, д. 36			
Изм.	Кол.уч	Лист	№ док.	Подпись	Дата	Основная (утверждаемая) часть проекта межевания территории	Стадия	Лист	Листов
НПУ 1		Шибаетов И.А.					ПМ	2	2
Нач. отдела		Крюков С.В.							
Инженер		Смагина А.С.				Чертеж межевания территории. Масштаб 1:1000	ООО НИИ "Земля и город"		
Н. контроль		Мухина И.А.							

Проект межевания территории (определение местоположения границ образуемых земельных участков, занятых многоквартирными жилыми домами в границах муниципального образования городской округ Симферополь) в части объекта по ул. Жуковского, д. 21

Чертеж межевания территории. Масштаб 1:1000

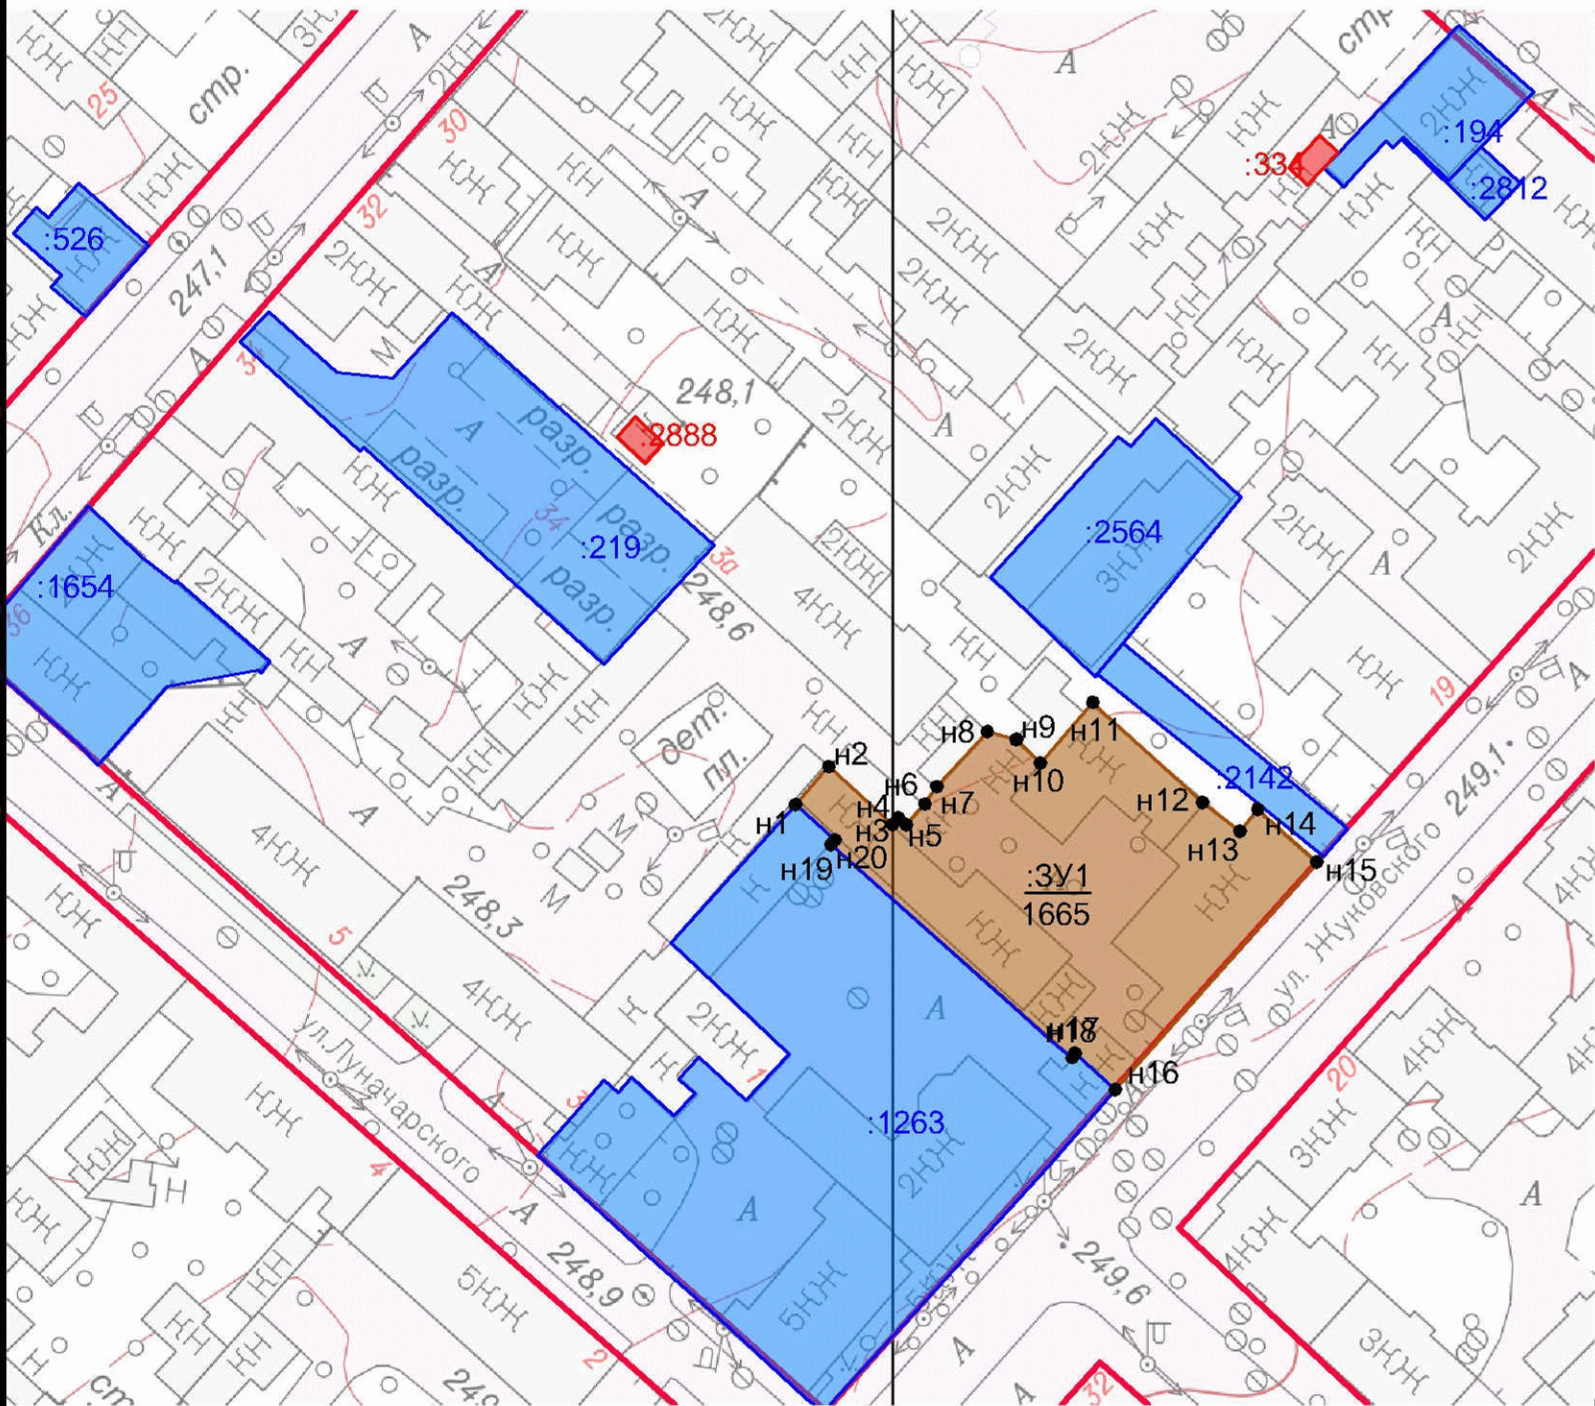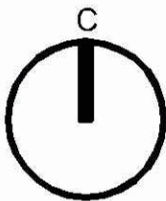

Красные линии*




Красные линии, установленные в соответствии с постановлением Администрации города Симферополя от 02 ноября 2017 № 4056


Границы образуемых и изменяемых земельных участков



Граница и территория образуемого земельного участка с указанием поворотных точек

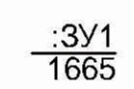


Условный номер образуемого земельного участка
Площадь образуемого земельного участка (м²)

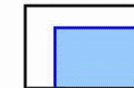


Граница существующего земельного участка, сведения о котором внесены в ЕГРН



Кадастровый номер земельного участка

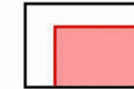

Граница существующего объекта капитального строительства, сведения о котором внесены в ЕГРН

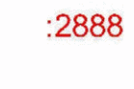



Кадастровый номер объекта капитального строительства

Примечание -* Линия отступа от красных линий соответствует красным линиям.


						Заказчик: Муниципальное казенное учреждение Департамент развития муниципальной собственности Администрации города Симферополя Республики Крым			
						Проект межевания территории (определение местоположения границ образуемых земельных участков, занятых многоквартирными жилыми домами в границах муниципального образования городской округ Симферополь) в части объекта по ул. Жуковского, д. 21			
Изм.	Кол.уч	Лист	№ док.	Подпись	Дата				
НПУ 1		Шибанов И.А.				Основная (утверждаемая) часть проекта межевания территории	Стадия	Лист	Листов
Нач. отдела		Крюков С.В.					ПМ	2	2
Инженер		Смагина А.С.							
						Чертеж межевания территории. Масштаб 1:1000	ООО НИИ "Земля и город"		
Н. контроль		Мухина И.А.							

Проект межевания территории (определение местоположения границ образуемых земельных участков, занятых многоквартирными жилыми домами в границах муниципального образования городской округ Симферополь) части объекта по ул. Желябова, д. 23

Чертеж межевания территории. Масштаб 1:1000

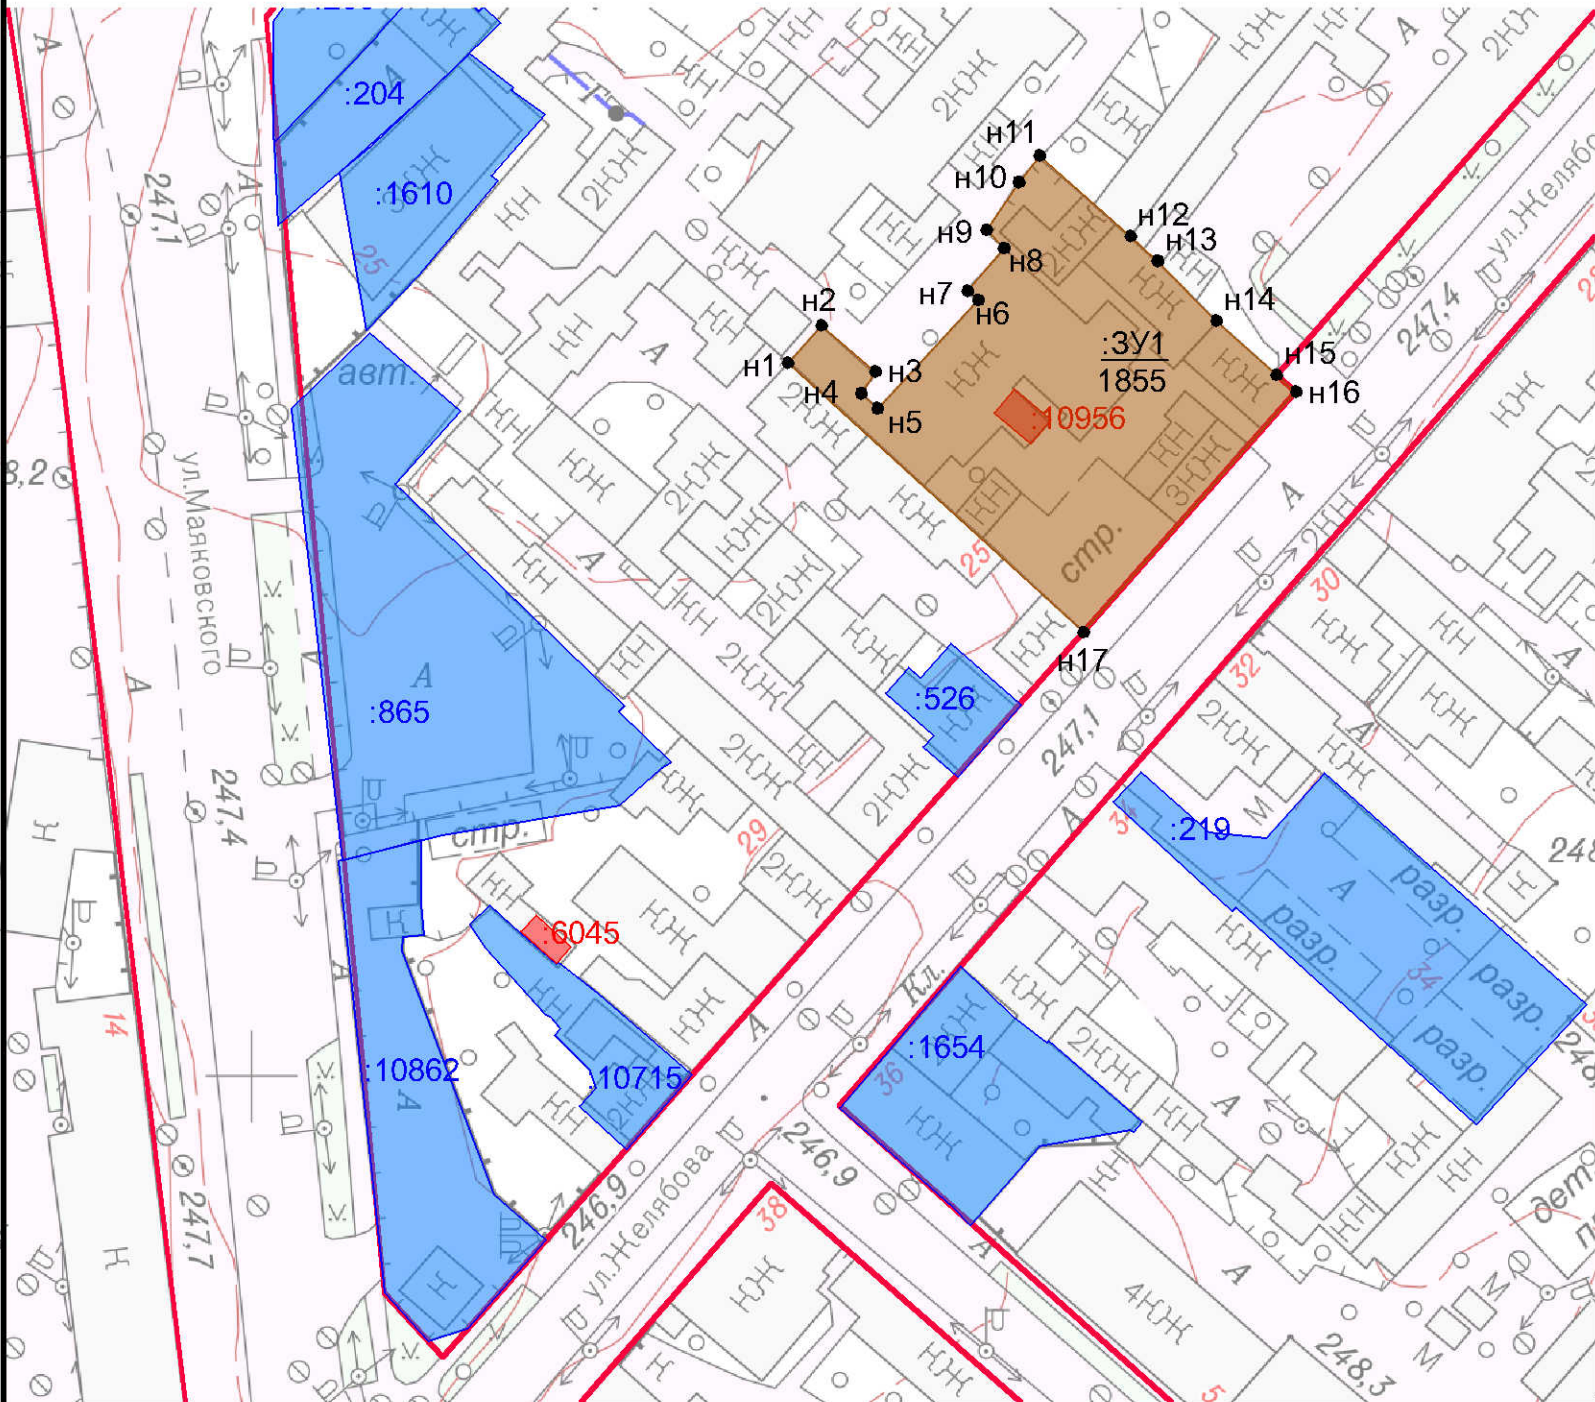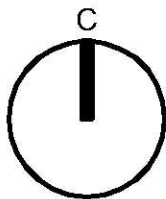



Красные линии*

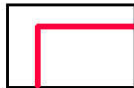
 Красные линии, установленные в соответствии с постановлением Администрации города Симферополя от 02 ноября 2017 № 4056

Границы образуемых и изменяемых земельных участков


 Граница и территория образуемого земельного участка с указанием поворотных точек

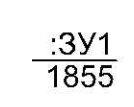 :3У1 1855
 Условный номер образуемого земельного участка
 Площадь образуемого земельного участка (м²)

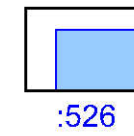 :526
 Граница существующего земельного участка, сведения о котором внесены в ЕГРН
 Кадастровый номер земельного участка


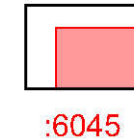
 :6045
 Граница существующего объекта капитального строительства, сведения о котором внесены в ЕГРН
 Кадастровый номер объекта капитального строительства

Примечание -* Линия отступа от красных линий соответствует красным линиям.

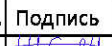						Заказчик : Муниципальное казенное учреждение Департамент развития муниципальной собственности Администрации города Симферополя Республики Крым			
						Проект межевания территории (определение местоположения границ образуемых земельных участков, занятых многоквартирными жилыми домами в границах муниципального образования городской округ Симферополь) части объекта по ул. Желябова, д. 23			
Изм.	Кол.уч	Лист	№ док.	Подпись	Дата	Основная (утверждаемая) часть проекта межевания территории	Стадия	Лист	Листов
НПУ 1		Шибаетов И.А.					ПМ	2	2
Нач. отдела		Крюков С.В.							
Инженер		Смагина А.С.				Чертеж межевания территории. Масштаб 1:1000	ООО НИИ "Земля и город"		
Н. контроль		Мухина И.А.							

Проект межевания территории (определение местоположения границ образуемых земельных участков, занятых многоквартирными жилыми домами в границах муниципального образования городской округ Симферополь) части объекта по ул. Желябова, д. 27

Чертеж межевания территории. Масштаб 1:1000

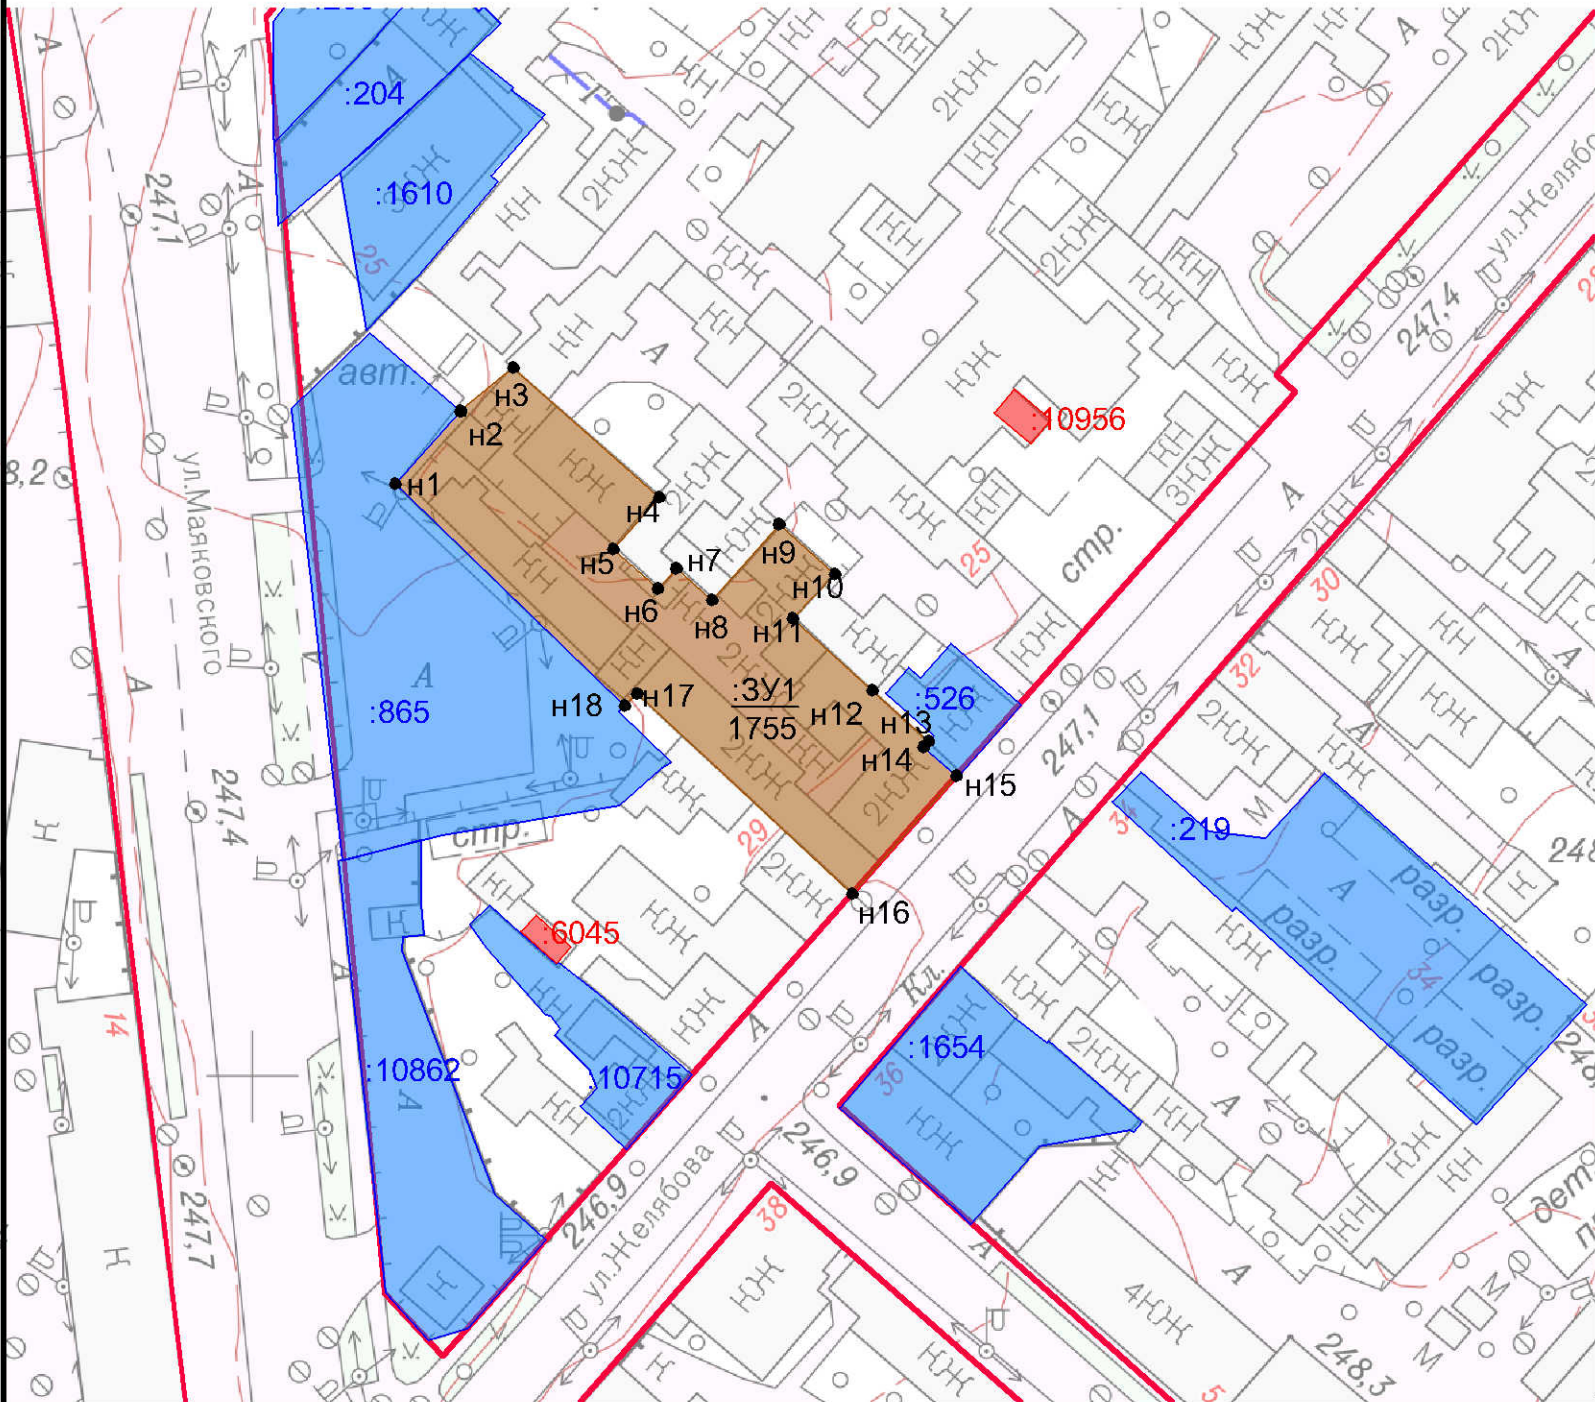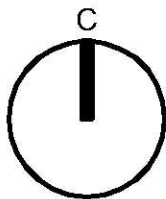

Красные линии*

Красные линии, установленные в соответствии с постановлением Администрации города Симферополя от 02 ноября 2017 № 4056



Границы образуемых и изменяемых земельных участков

- Граница и территория образуемого земельного участка с указанием поворотных точек
- Условный номер образуемого земельного участка
 Площадь образуемого земельного участка (м²)
- Граница существующего земельного участка, сведения о котором внесены в ЕГРН
 Кадастровый номер земельного участка
- Граница существующего объекта капитального строительства, сведения о котором внесены в ЕГРН
 Кадастровый номер объекта капитального строительства

Примечание -* Линия отступа от красных линий соответствует красным линиям.

						Заказчик : Муниципальное казенное учреждение Департамент развития муниципальной собственности Администрации города Симферополя Республики Крым			
						Проект межевания территории (определение местоположения границ образуемых земельных участков, занятых многоквартирными жилыми домами в границах муниципального образования городской округ Симферополь) части объекта по ул. Желябова, д. 27			
Изм.	Кол.уч	Лист	№ док.	Подпись	Дата	Основная (утверждаемая) часть проекта межевания территории	Стадия	Лист	Листов
НПУ 1		Шибяев И.А.					ПМ	2	2
Нач. отдела		Крюков С.В.							
Инженер		Смагина А.С.				Чертеж межевания территории. Масштаб 1:1000	ООО НИИ "Земля и город"		
Н. контроль		Мухина И.А.							

Чертеж межевания территории. Масштаб 1:1000

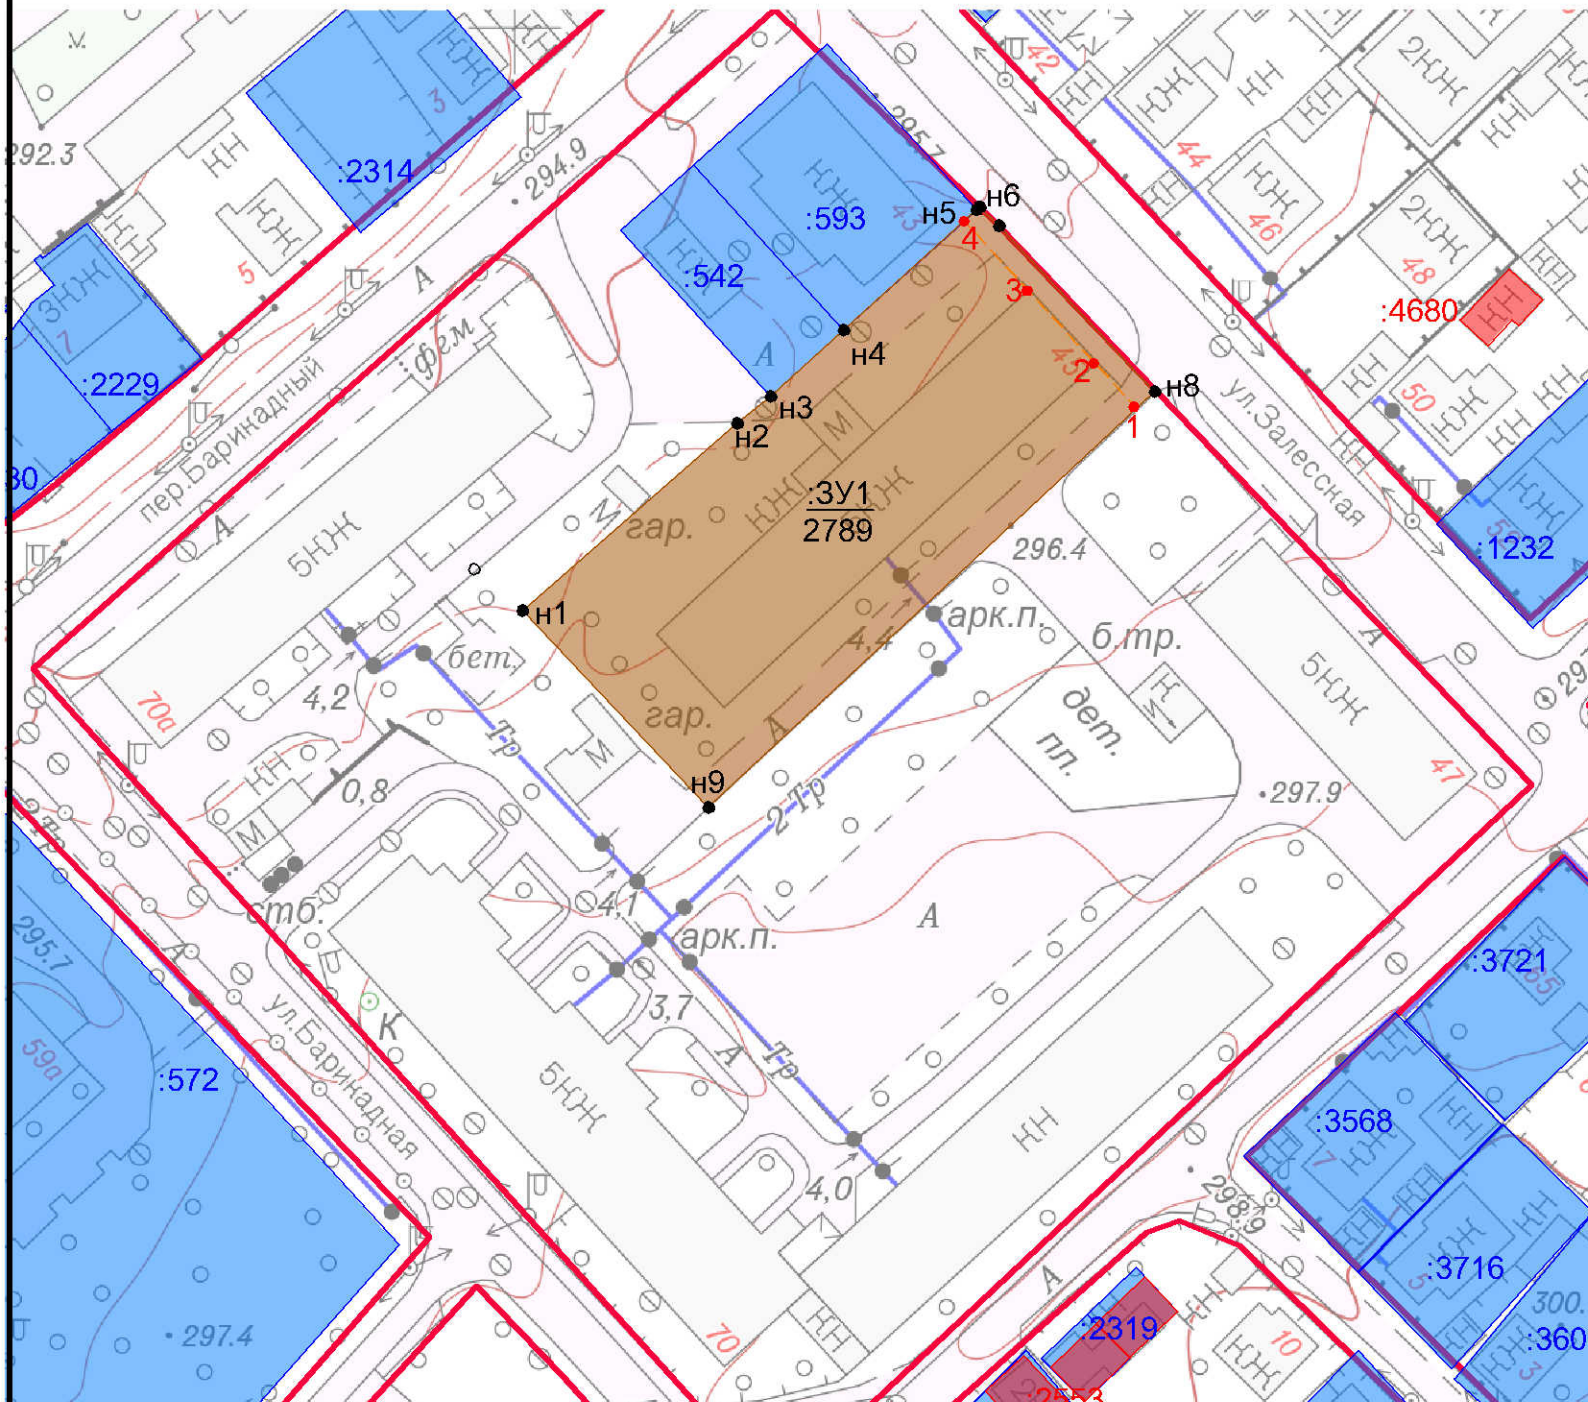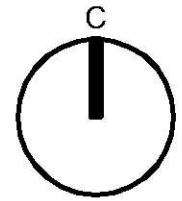

10

H3


$$\begin{array}{r} :3Y1 \\ \hline 2789 \end{array}$$

Кадастровый номер объекта капитального строительства

						Заказчик : Муниципальное казенное учреждение Департамент развития муниципальной собственности Администрации города Симферополя Республики Крым				
						Проект межевания территории (определение местоположения границ образуемых земельных участков, занятых многоквартирными жилыми домами в границах муниципального образования городской округ Симферополь) части объекта по ул. Залесская, д. 45				
Изм.	Кол.уч	Лист	№ док.	Подпись	Дата					
НПУ 1		Шибаетов И.А.				Основная (утверждаемая) часть проекта межевания территории		Стадия	Лист	Листов
Нач. отдела		Крюков С.В.						ПМ	2	2
Инженер		Смагина А.С.								
						Чертеж межевания территории. Масштаб 1:1000		ООО НИИ "Земля и город"		
Н. контроль		Мухина И.А.								

Проект межевания территории (определение местоположения границ образуемых земельных участков , занятых многоквартирными жилыми домами в границах муниципального образования городской округ Симферополь) части объекта по пер . Заводской , д. 46

Чертеж межевания территории. Масштаб 1:1000

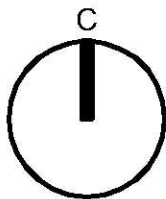

Красные линии




Красные линии, установленные в соответствии с постановлением Администрации города Симферополя от 02 ноября 2017 № 4056



Линия отступа от красных линий

Границы образуемых и изменяемых земельных участков

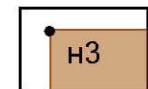

Граница и территория образуемого земельного участка с указанием поворотных точек

:ЗУ1
2592

Условный номер образуемого земельного участка

Площадь образуемого земельного участка (м²)



Граница существующего земельного участка, сведения о котором внесены в ЕГРН

:279


Кадастровый номер земельного участка



Граница существующего объекта капитального строительства, сведения о котором внесены в ЕГРН

:2581



Кадастровый номер объекта капитального строительства

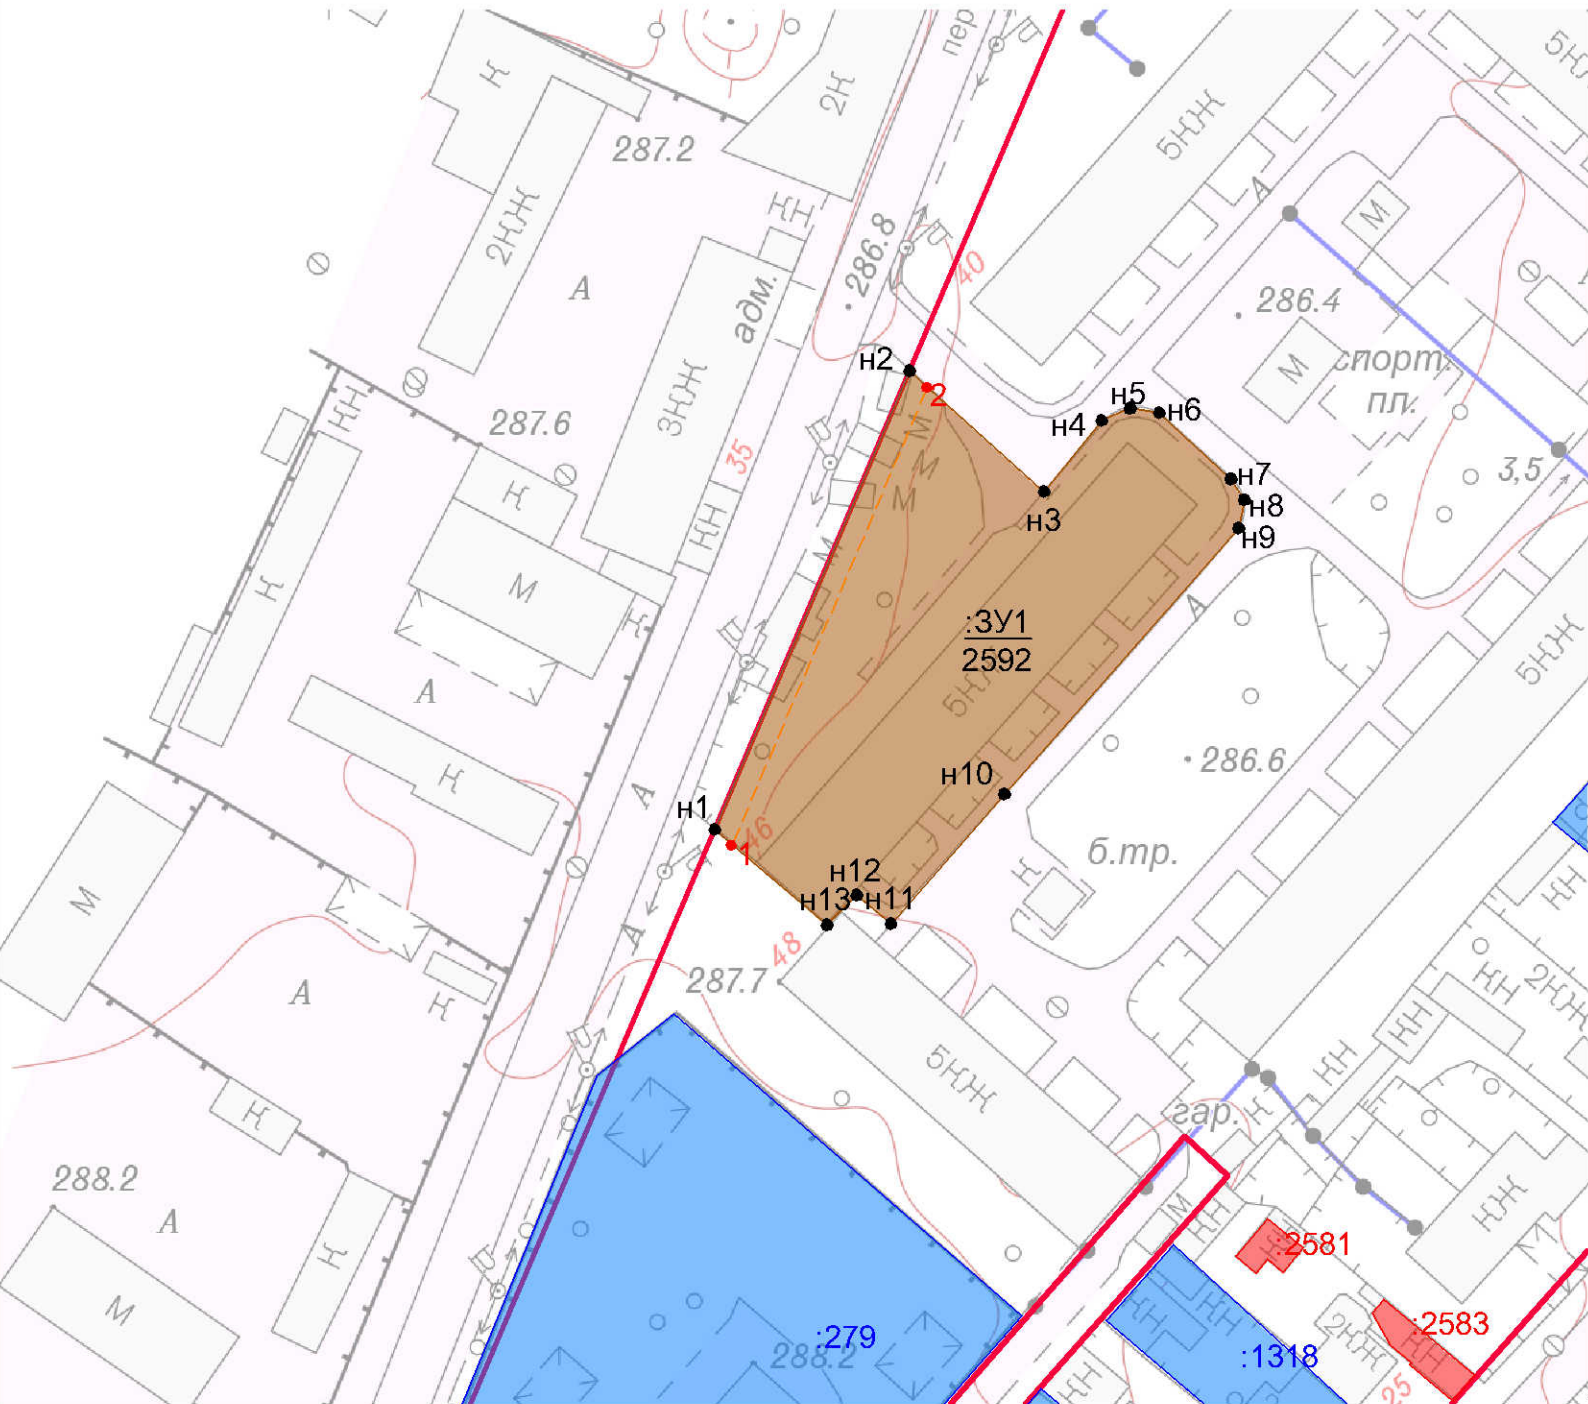

						Заказчик : Муниципальное казенное учреждение Департамент развития муниципальной собственности Администрации города Симферополя Республики Крым			
						Проект межевания территории (определение местоположения границ образуемых земельных участков, занятых многоквартирными жилыми домами в границах муниципального образования городской округ Симферополь) части объекта по пер. Заводской, д. 46			
Изм.	Кол.уч	Лист	№ док.	Подпись	Дата	Основная (утверждаемая) часть проекта межевания территории	Стадия	Лист	Листов
НПУ 1		Шибаетов И.А.					ПМ	2	2
Нач. отдела		Крюков С.В.							
Инженер		Смагина А.С.				Чертеж межевания территории. Масштаб 1:1000	ООО НИИ "Земля и город"		
Н. контроль		Мухина И.А.							


Проект межевания территории (определение местоположения границ образуемых земельных участков , занятых многоквартирными жилыми домами в границах муниципального образования городской округ Симферополь) части объекта по ул . Железнодорожной , д. 10

Чертеж межевания территории. Масштаб 1:1000

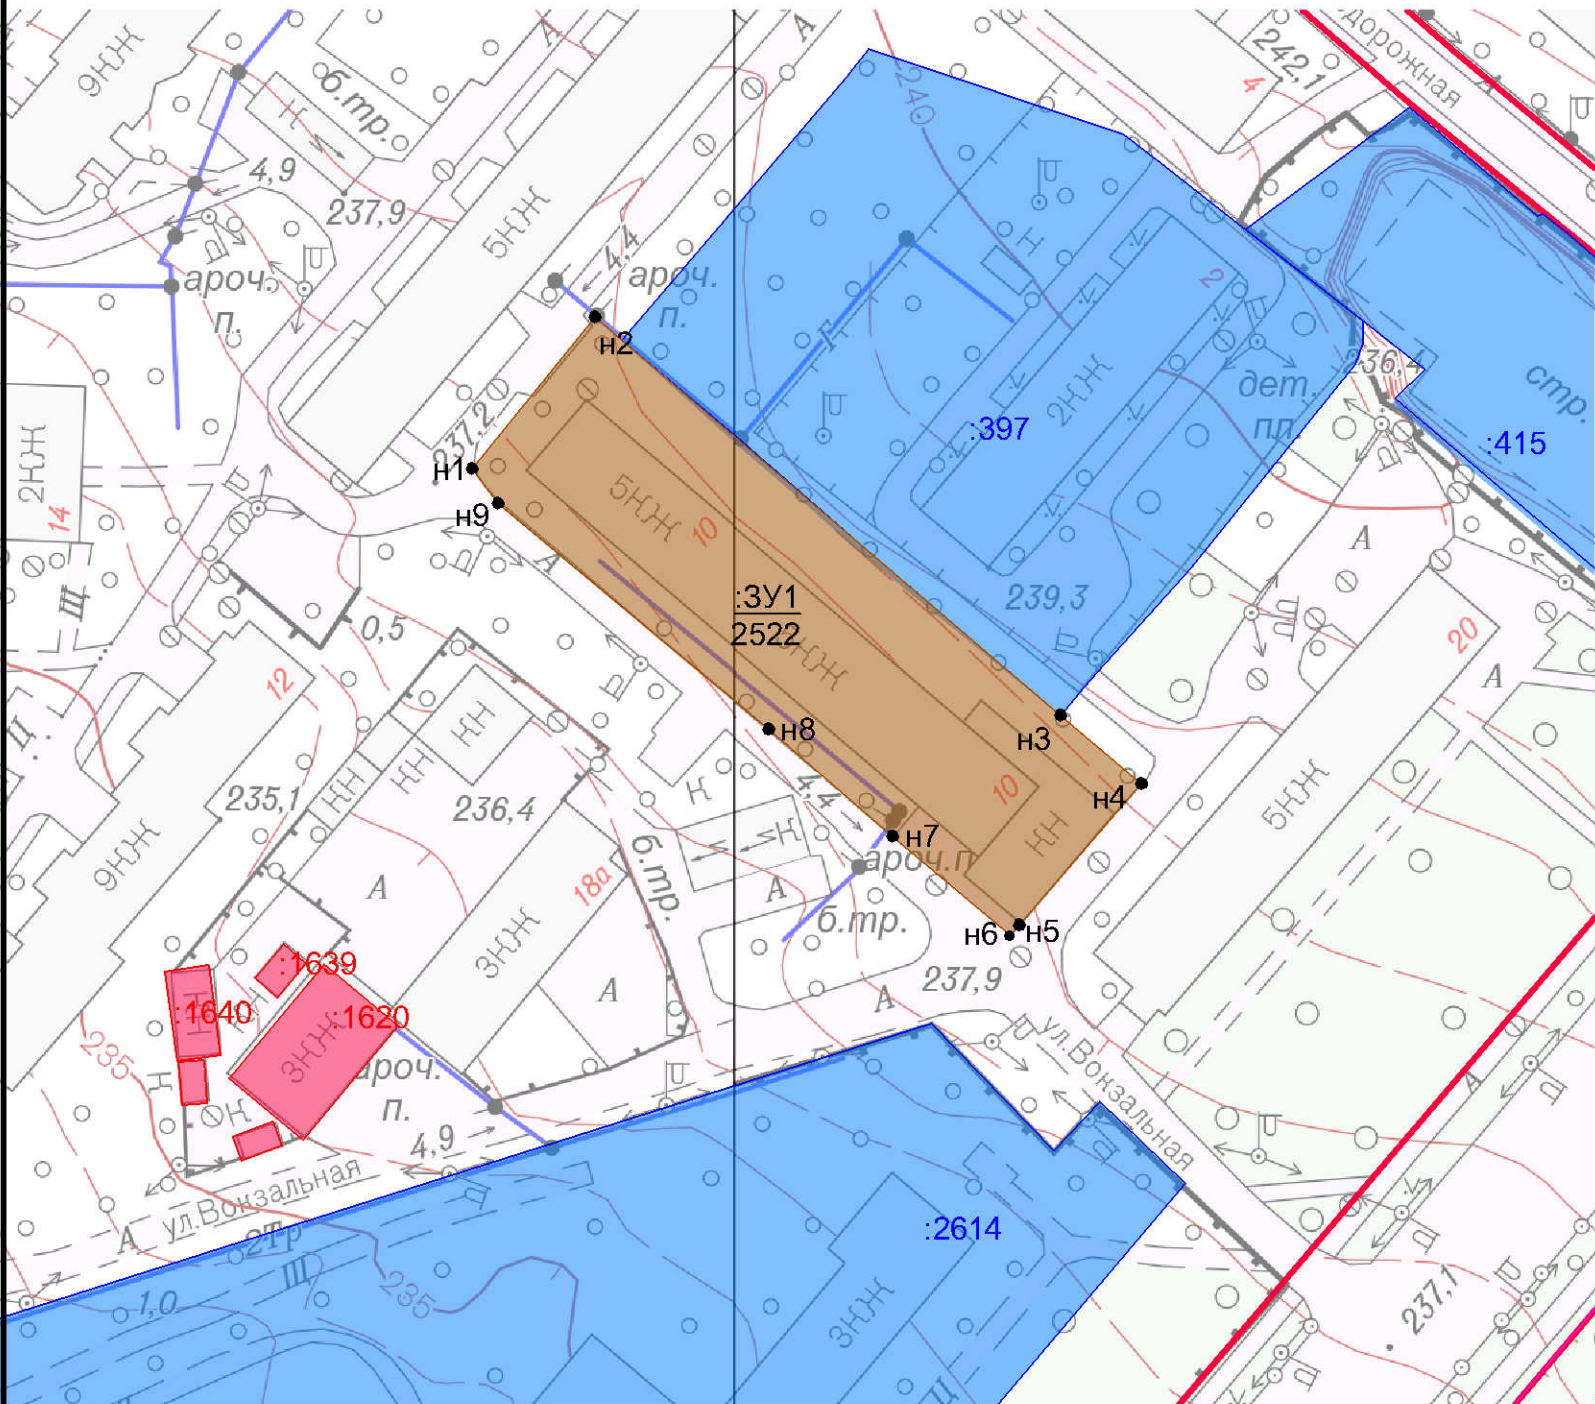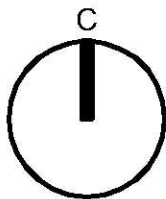

УСЛОВНЫЕ ОБОЗНАЧЕНИЯ

Красные линии

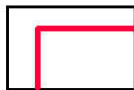

Красные линии, установленные в соответствии с постановлением Администрации города Симферополя от 02 ноября 2017 № 4056

Границы образуемых и изменяемых земельных участков




Граница и территория образуемого земельного участка с указанием поворотных точек

:3У1
2522

Условный номер образуемого земельного участка

Площадь образуемого земельного участка (м²)

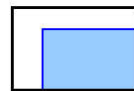

Граница существующего земельного участка, сведения о котором внесены в ЕГРН

:2614

Кадастровый номер земельного участка



Граница существующего объекта капитального строительства, сведения о котором внесены в ЕГРН



:1640

Кадастровый номер объекта капитального строительства

						Заказчик : Муниципальное казенное учреждение Департамент развития муниципальной собственности Администрации города Симферополя Республики Крым					
						Проект межевания территории (определение местоположения границ образуемых земельных участков, занятых многоквартирными жилыми домами в границах муниципального образования городской округ Симферополь) части объекта по ул. Железнодорожной, д. 10					
Изм.	Кол.уч	Лист	№ док.	Подпись	Дата	Основная (утверждаемая) часть проекта межевания территории			Стадия	Лист	Листов
НПУ 1		Шибанов И.А.							ПМ	2	2
Нач. отдела		Крюков С.В.									
Инженер		Смагина А.С.				Чертеж межевания территории. Масштаб 1:1000			ООО НИИ "Земля и город"		
Н. контроль		Мухина И.А.									

Проект межевания территории (определение местоположения границ образуемых земельных участков, занятых многоквартирными жилыми домами в границах муниципального образования городской округ Симферополь) в части объекта по пр. Кирова, д. 14А

Чертеж межевания территории. Масштаб 1:1000

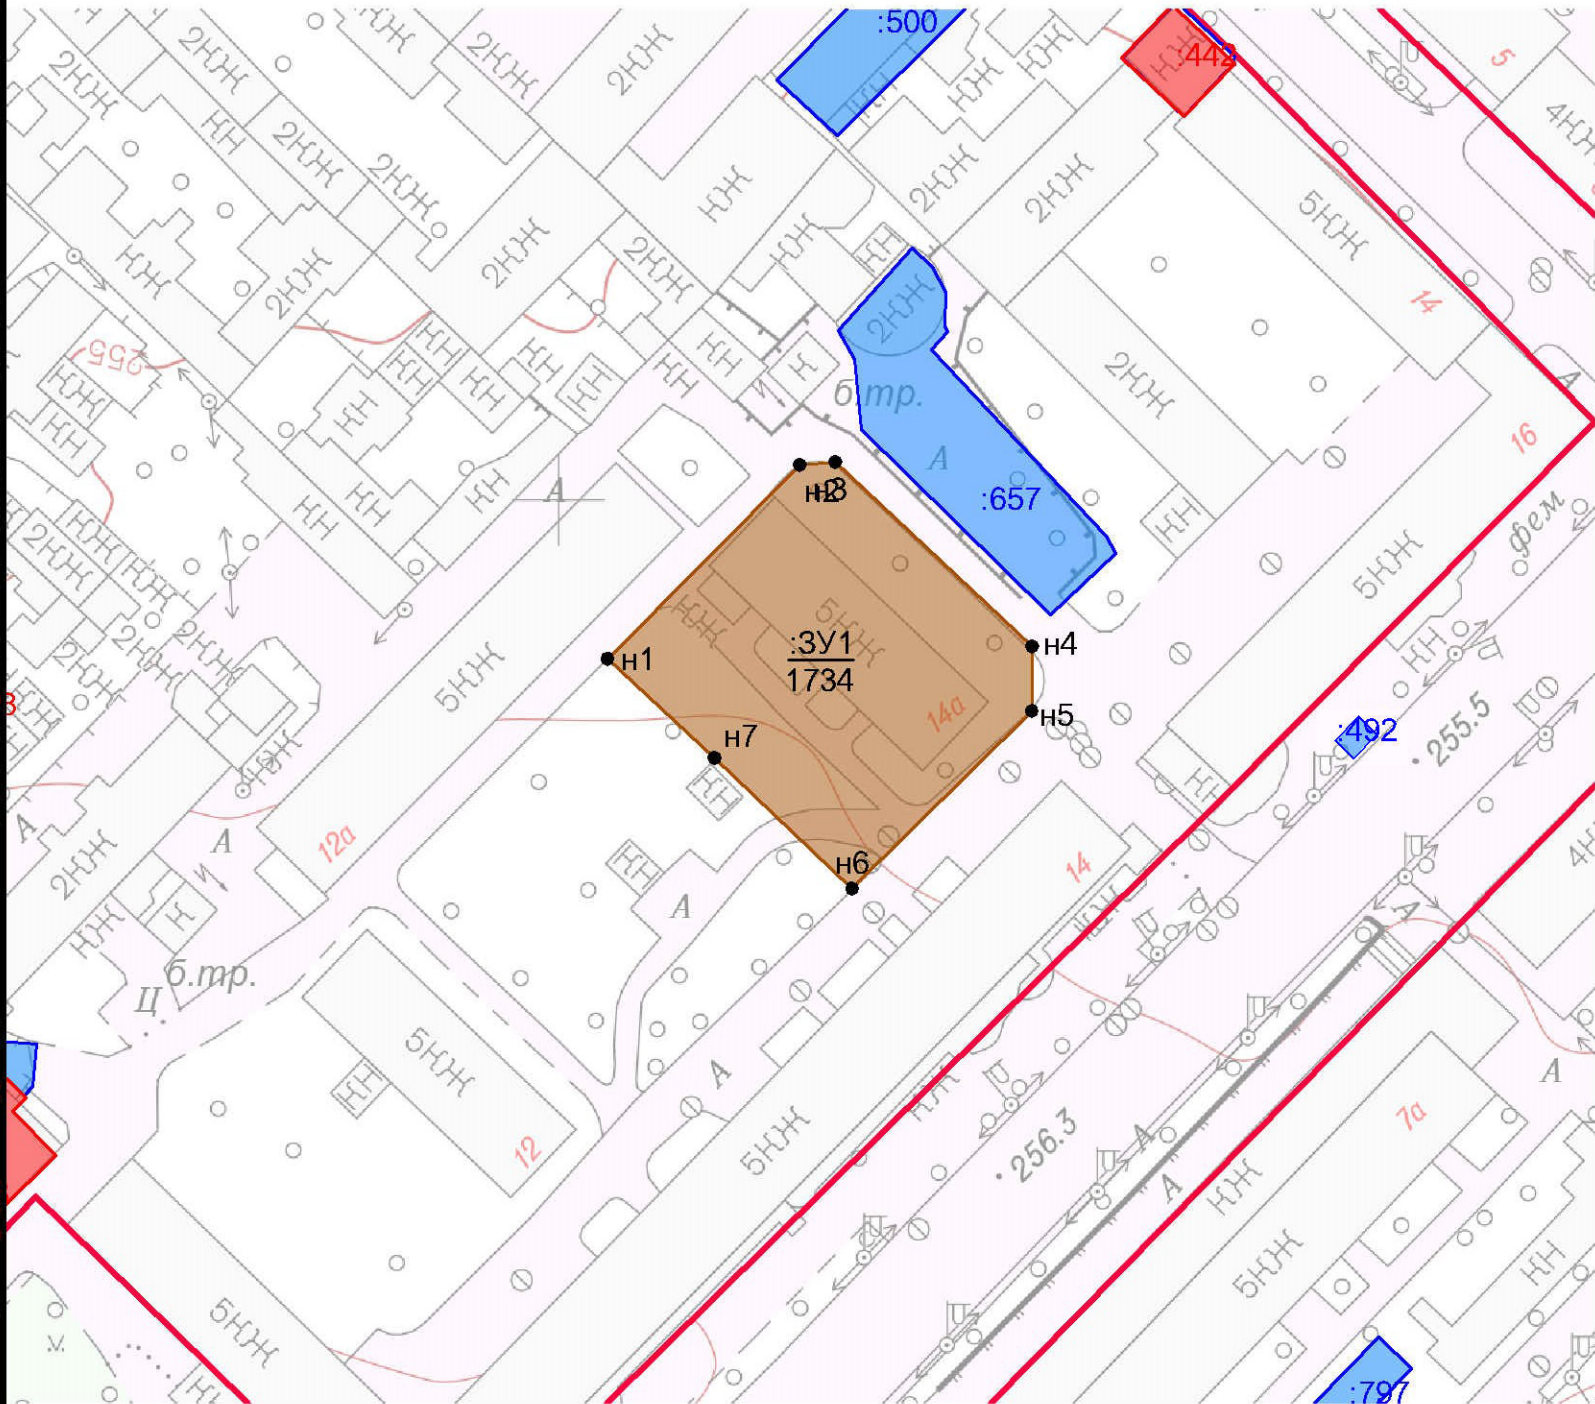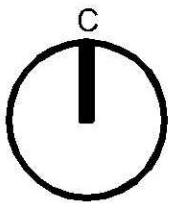


Красные линии




Красные линии, установленные в соответствии с постановлением Администрации города Симферополя от 02 ноября 2017 № 4056


Границы образуемых и изменяемых земельных участков

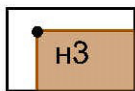

Граница и территория образуемого земельного участка с указанием поворотных точек

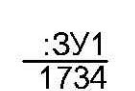

Условный номер образуемого земельного участка
 Площадь образуемого земельного участка (м²)

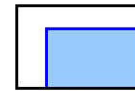

Граница существующего земельного участка, сведения о котором внесены в ЕГРН



Кадастровый номер земельного участка



Граница существующего объекта капитального строительства, сведения о котором внесены в ЕГРН



Кадастровый номер объекта капитального строительства

						Заказчик: Муниципальное казенное учреждение Департамент развития муниципальной собственности Администрации города Симферополя Республики Крым				
						Проект межевания территории (определение местоположения границ образуемых земельных участков, занятых многоквартирными жилыми домами в границах муниципального образования городской округ Симферополь) части объекта по пр. Кирова, д. 14А				
Изм.	Кол.уч	Лист	№ док.	Подпись	Дата					
НПУ 1		Шибяев И.А.				Основная (утверждаемая) часть проекта межевания территории		Стадия	Лист	Листов
Нач. отдела		Крюков С.В.						ПМ	2	2
Инженер		Смагина А.С.								
						Чертеж межевания территории. Масштаб 1:1000		ООО НИИ "Земля и город"		
Н. контроль		Мухина И.А.								