



Проект межевания территории (определение местоположения границ образуемых земельных участков , занятых многоквартирными жилыми домами в границах муниципального образования городской округ Симферополь) части объекта по ул . Курчатова, д. 5

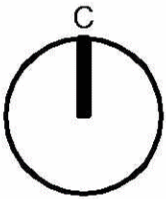

Чертеж межевания территории. Масштаб 1:1000

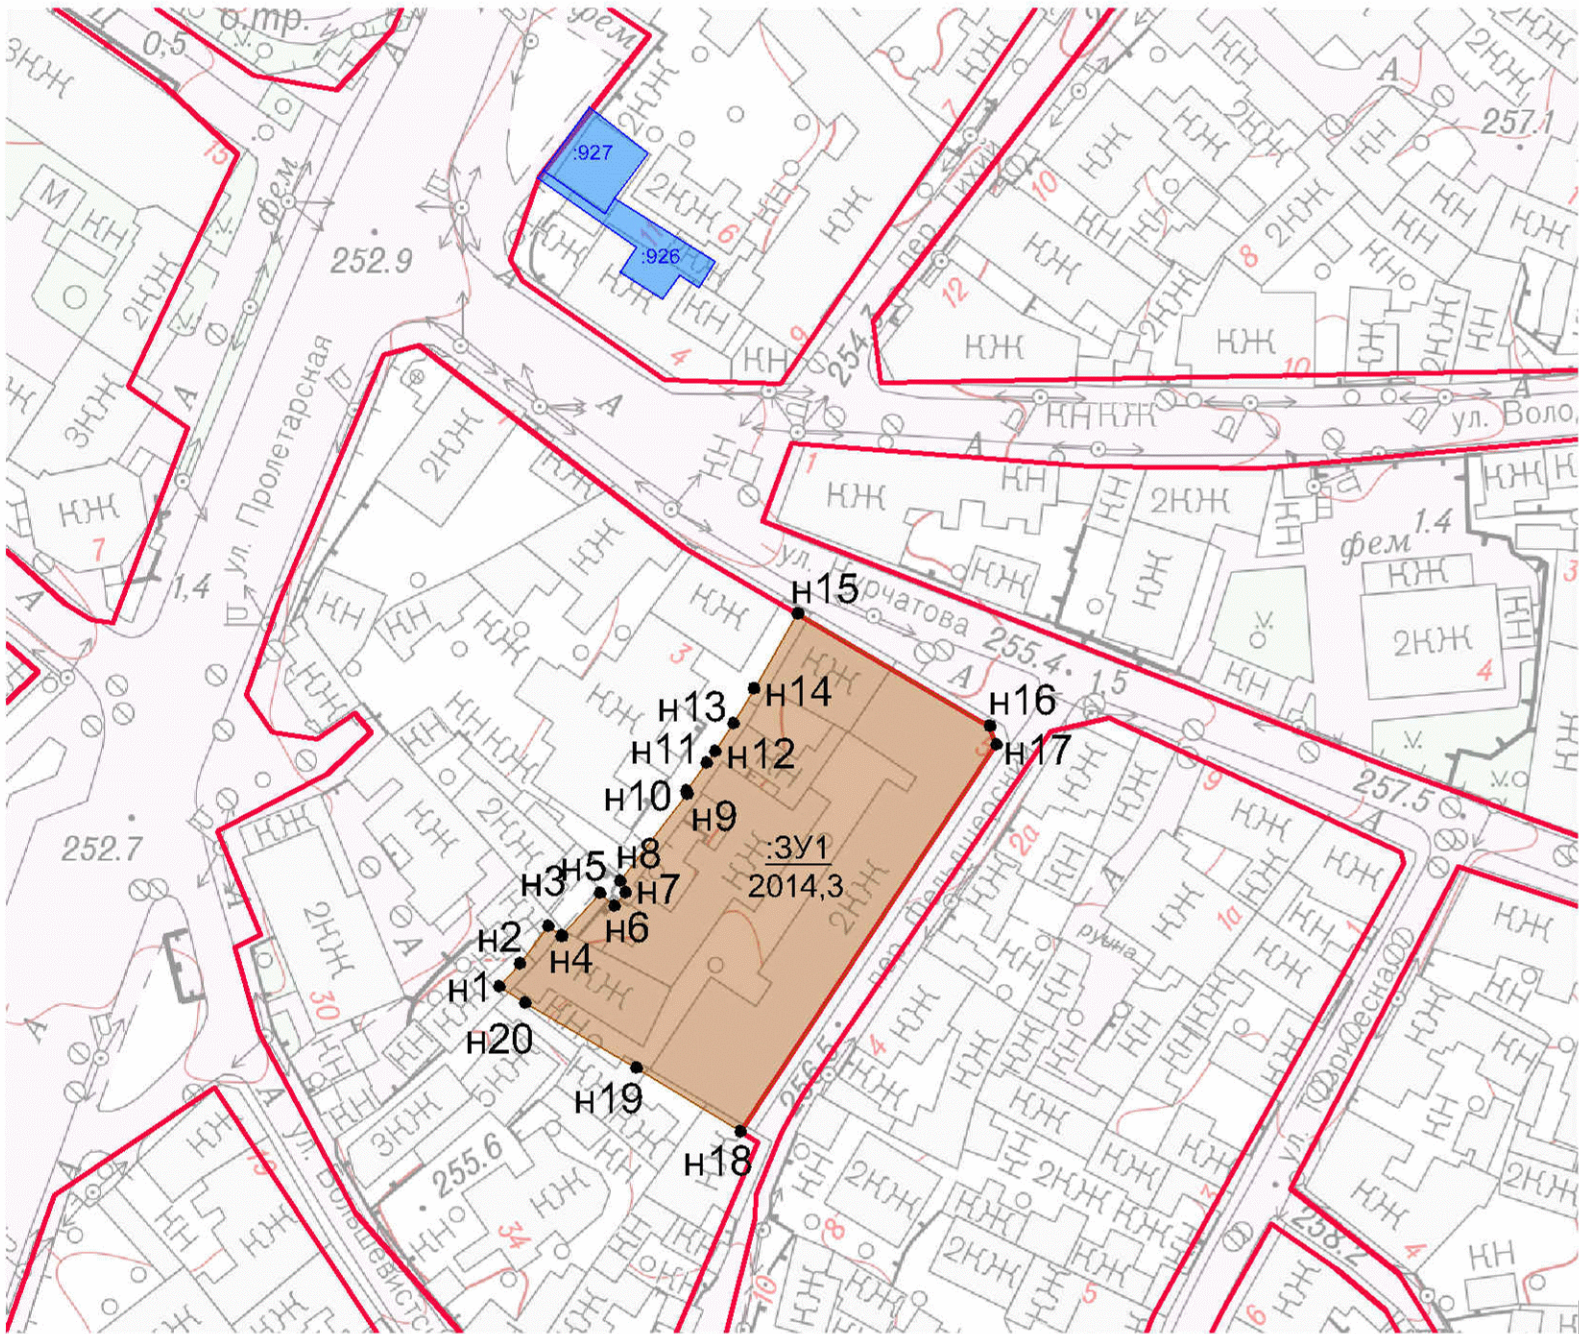


Красные линии*



Красные линии, установленные в соответствии с постановлением Администрации города Симферополя от 02 ноября 2017 № 4056

Границы образуемых и изменяемых земельных участков

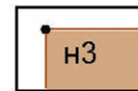

Граница и территория образуемого земельного участка с указанием поворотных точек

3У1
2014,3

Условный номер образуемого земельного участка

Площадь образуемого земельного участка (м²)

926

Кадастровый номер земельного участка





Граница существующего (сохраняемого) земельного участка, сведения о котором внесены в ЕГРН

Примечание -* Линия отступа от красных линий соответствует красным линиям.


						Заказчик : Муниципальное казенное учреждение Департамент развития муниципальной собственности Администрации города Симферополя Республики Крым			
						Проект межевания территории (определение местоположения границ образуемых земельных участков, занятых многоквартирными жилыми домами в границах муниципального образования городской округ Симферополь) в части объекта по ул. Курчатова, д. 5			
Изм.	Кол.уч	Лист	№ док.	Подпись	Дата	Основная (утверждаемая) часть проекта межевания территории	Стадия	Лист	Листов
НПУ 1	Шибяев И.А.						ПМ	2	2
Нач. отдела	Крюков С.В.								
Инженер	Смагина А.С.								
						Чертеж межевания территории. Масштаб 1:1000	ООО НИИ "Земля и город"		
Н. контроль	Мухина И.А.								

Проект межевания территории (определение местоположения границ образуемых земельных участков, занятых многоквартирными жилыми домами в границах муниципального образования городской округ Симферополь) в части объекта по ул. Киевская, д. 125


Чертеж межевания территории. Масштаб 1:1000

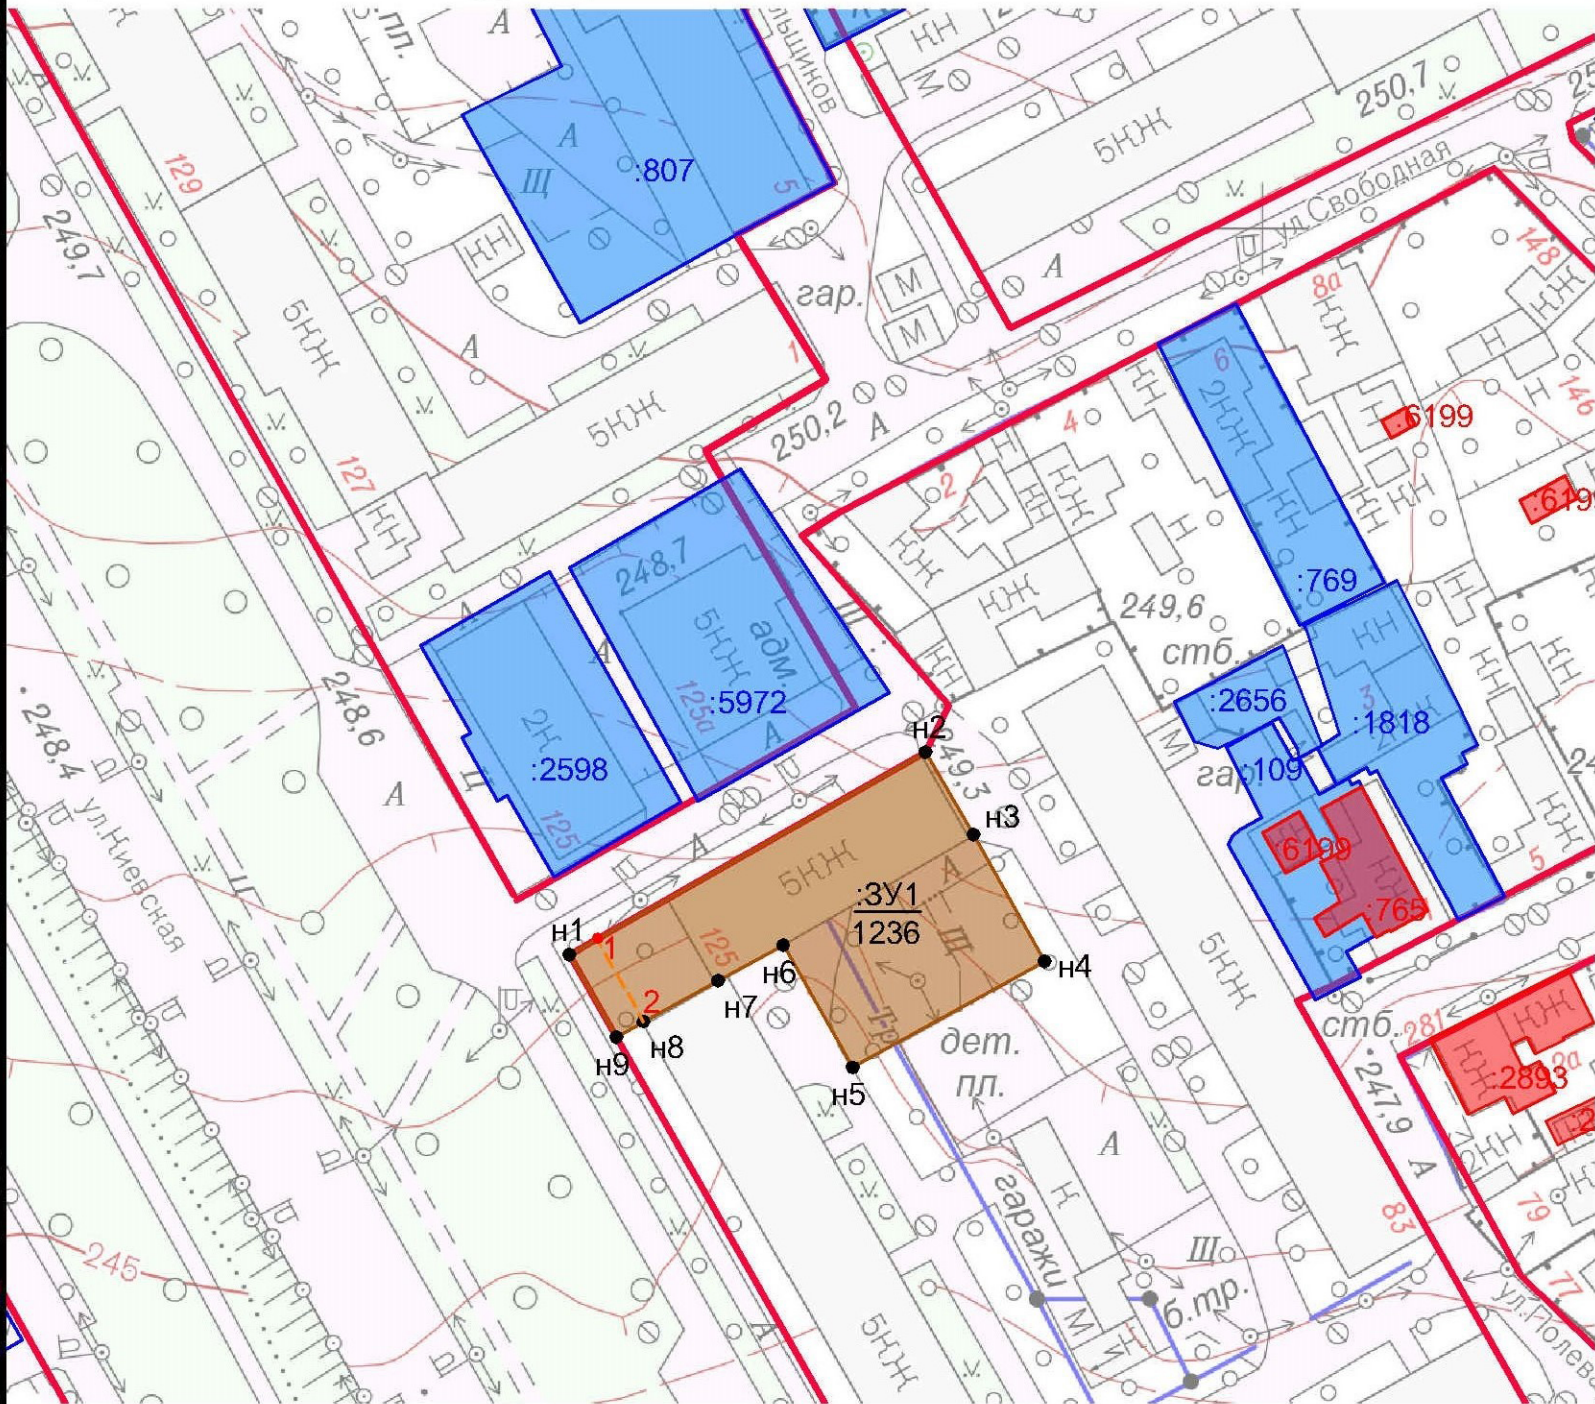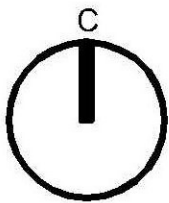

Красные линии

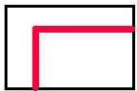

Красные линии, установленные в соответствии с постановлением Администрации города Симферополя от 02 ноября 2017 № 4056

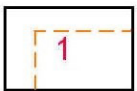


Линия отступа от красных линий


Границы образуемых и изменяемых земельных участков



Граница и территория образуемого земельного участка с указанием поворотных точек

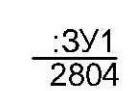

Условный номер образуемого земельного участка
Площадь образуемого земельного участка (м²)

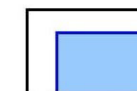

Граница существующего земельного участка, сведения о котором внесены в ЕГРН



Кадастровый номер земельного участка





Граница существующего объекта капитального строительства, сведения о котором внесены в ЕГРН




Кадастровый номер объекта капитального строительства

						Заказчик: Муниципальное казенное учреждение Департамент развития муниципальной собственности Администрации города Симферополя Республики Крым			
						Проект межевания территории (определение местоположения границ образуемых земельных участков, занятых многоквартирными жилыми домами в границах муниципального образования городской округ Симферополь) в части объекта по ул. Киевская, д. 125			
Изм.	Кол.уч	Лист	№ док	Подпись	Дата				
НПУ 1		Шибяев И.А.				Основная (утверждаемая) часть проекта межевания территории		Стадия	Лист
Нач. отдела		Крюков С.В.						ПМ	2
Инженер		Смагина А.С.							2
						Чертеж межевания территории. Масштаб 1:1000		ООО НИИ "Земля и город"	
Н. контроль		Мухина И.А.							


Чертеж межевания территории. Масштаб 1:1000

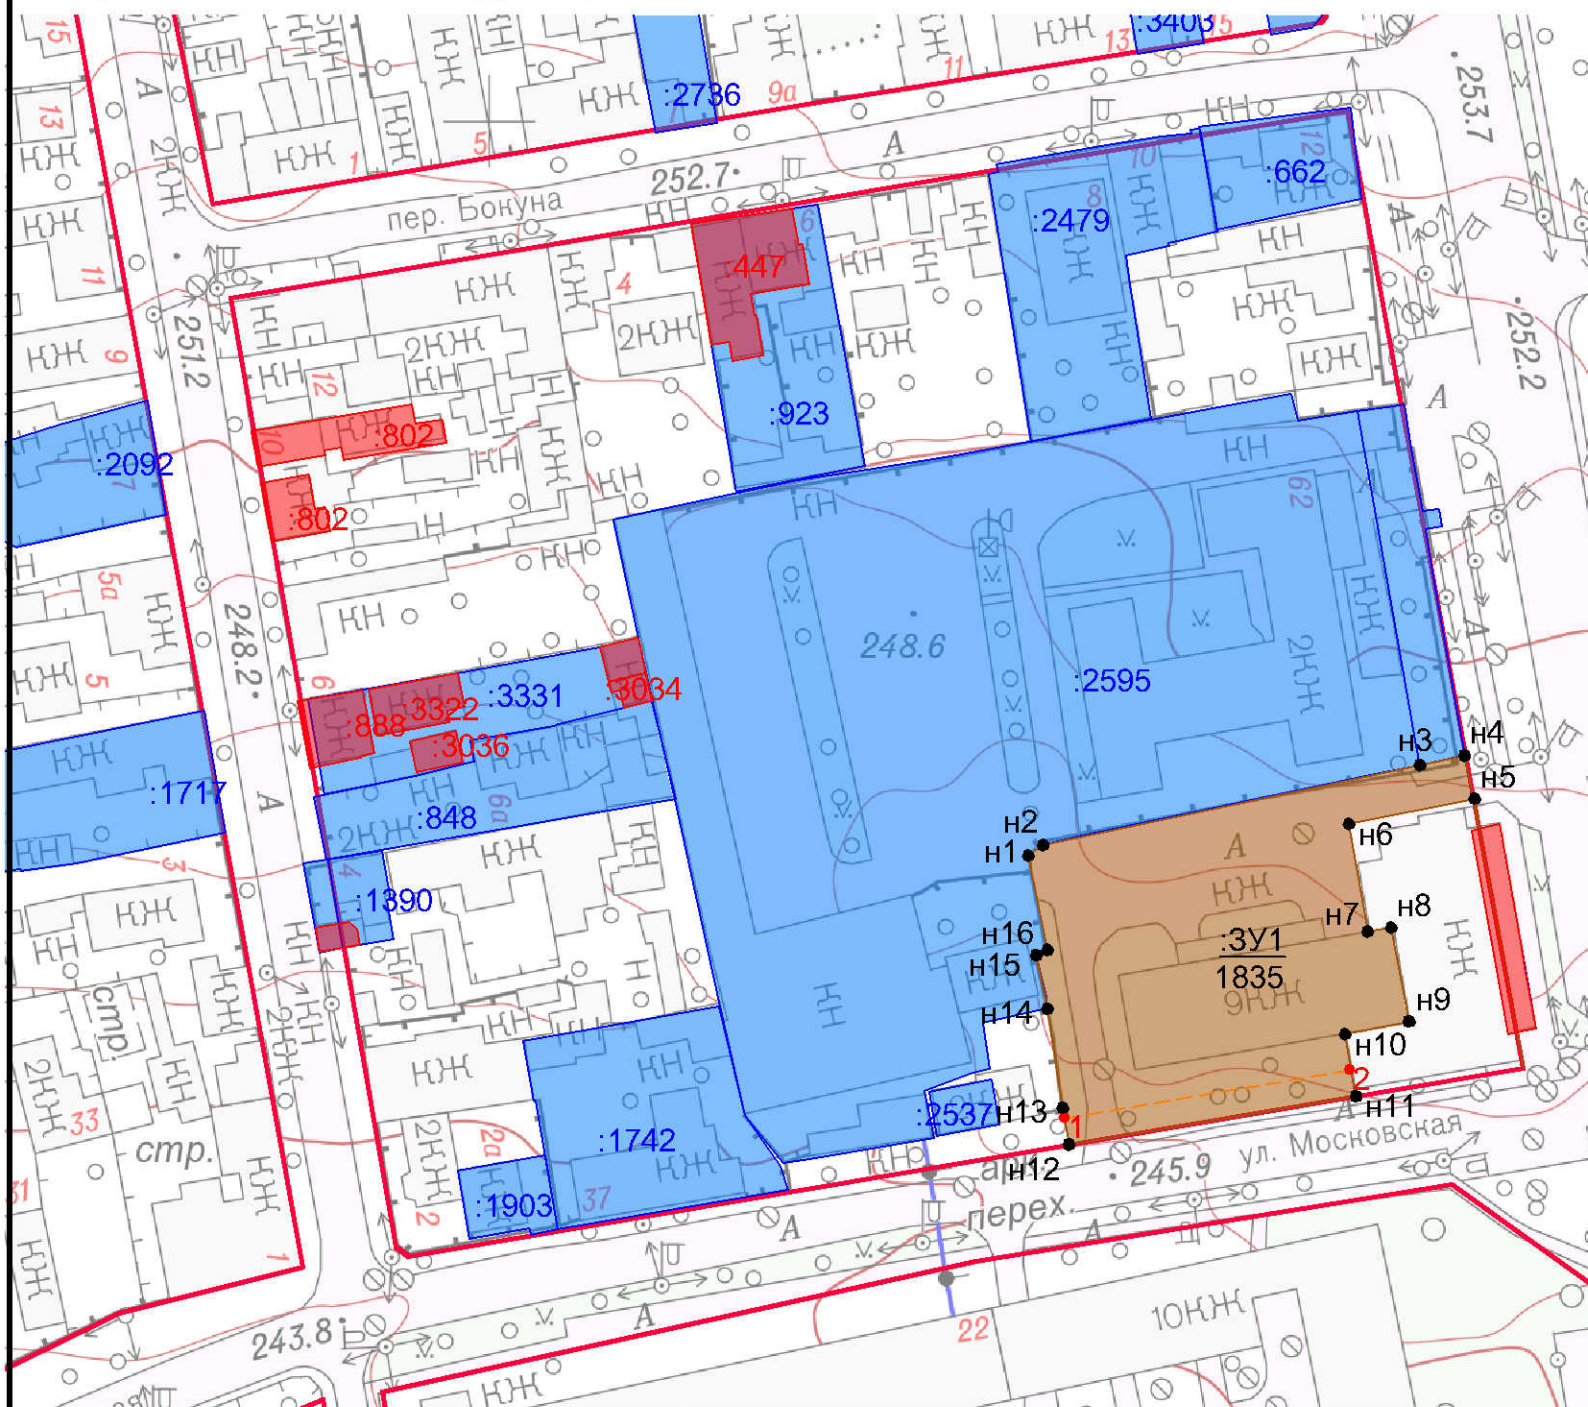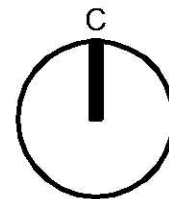

Красные линии

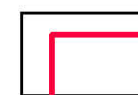

Красные линии, установленные в соответствии с постановлением
Администрации города Симферополя от 02 ноября 2017 № 4056

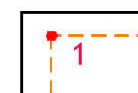

Линия отступа от красных линий

н3

Граница и территория образуемого земельного участка с указанием поворотных точек

$$\begin{array}{r} :3\cancel{y}1 \\ \hline 1835 \end{array}$$


Условный номер образуемого земельного участка

Площадь образуемого земельного участка (м²)

Граница существующего земельного участка, сведения о котором внесены в ЕГРН

:923

Кадастровый номер земельного участка

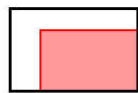



Граница существующего объекта капитального строительства, сведения о котором внесены в ЕГРН

:447


Кадастровый номер объекта капитального строительства

						Заказчик : Муниципальное казенное учреждение Департамент развития муниципальной собственности Администрации города Симферополя Республики Крым			
						Проект межевания территории (определение местоположения границ образуемых земельных участков, занятых многоквартирными жилыми домами в границах муниципального образования городской округ Симферополь) части объекта по ул. Куйбышева, д. 62			
Изм.	Кол.уч	Лист	№ док.	Подпись	Дата				
НПУ 1		Шибаетв И.А.				Основная (утверждаемая) часть проекта межевания территории	Стадия	Лист	Листов
Нач. отдела		Крюков С.В.					ПМ	2	2
Инженер		Смагина А.С.							
						Чертеж межевания территории. Масштаб 1:1000	ООО НИИ "Земля и город"		
Н. контроль		Мухина И.А.							


Чертеж межевания территории. Масштаб 1:1000

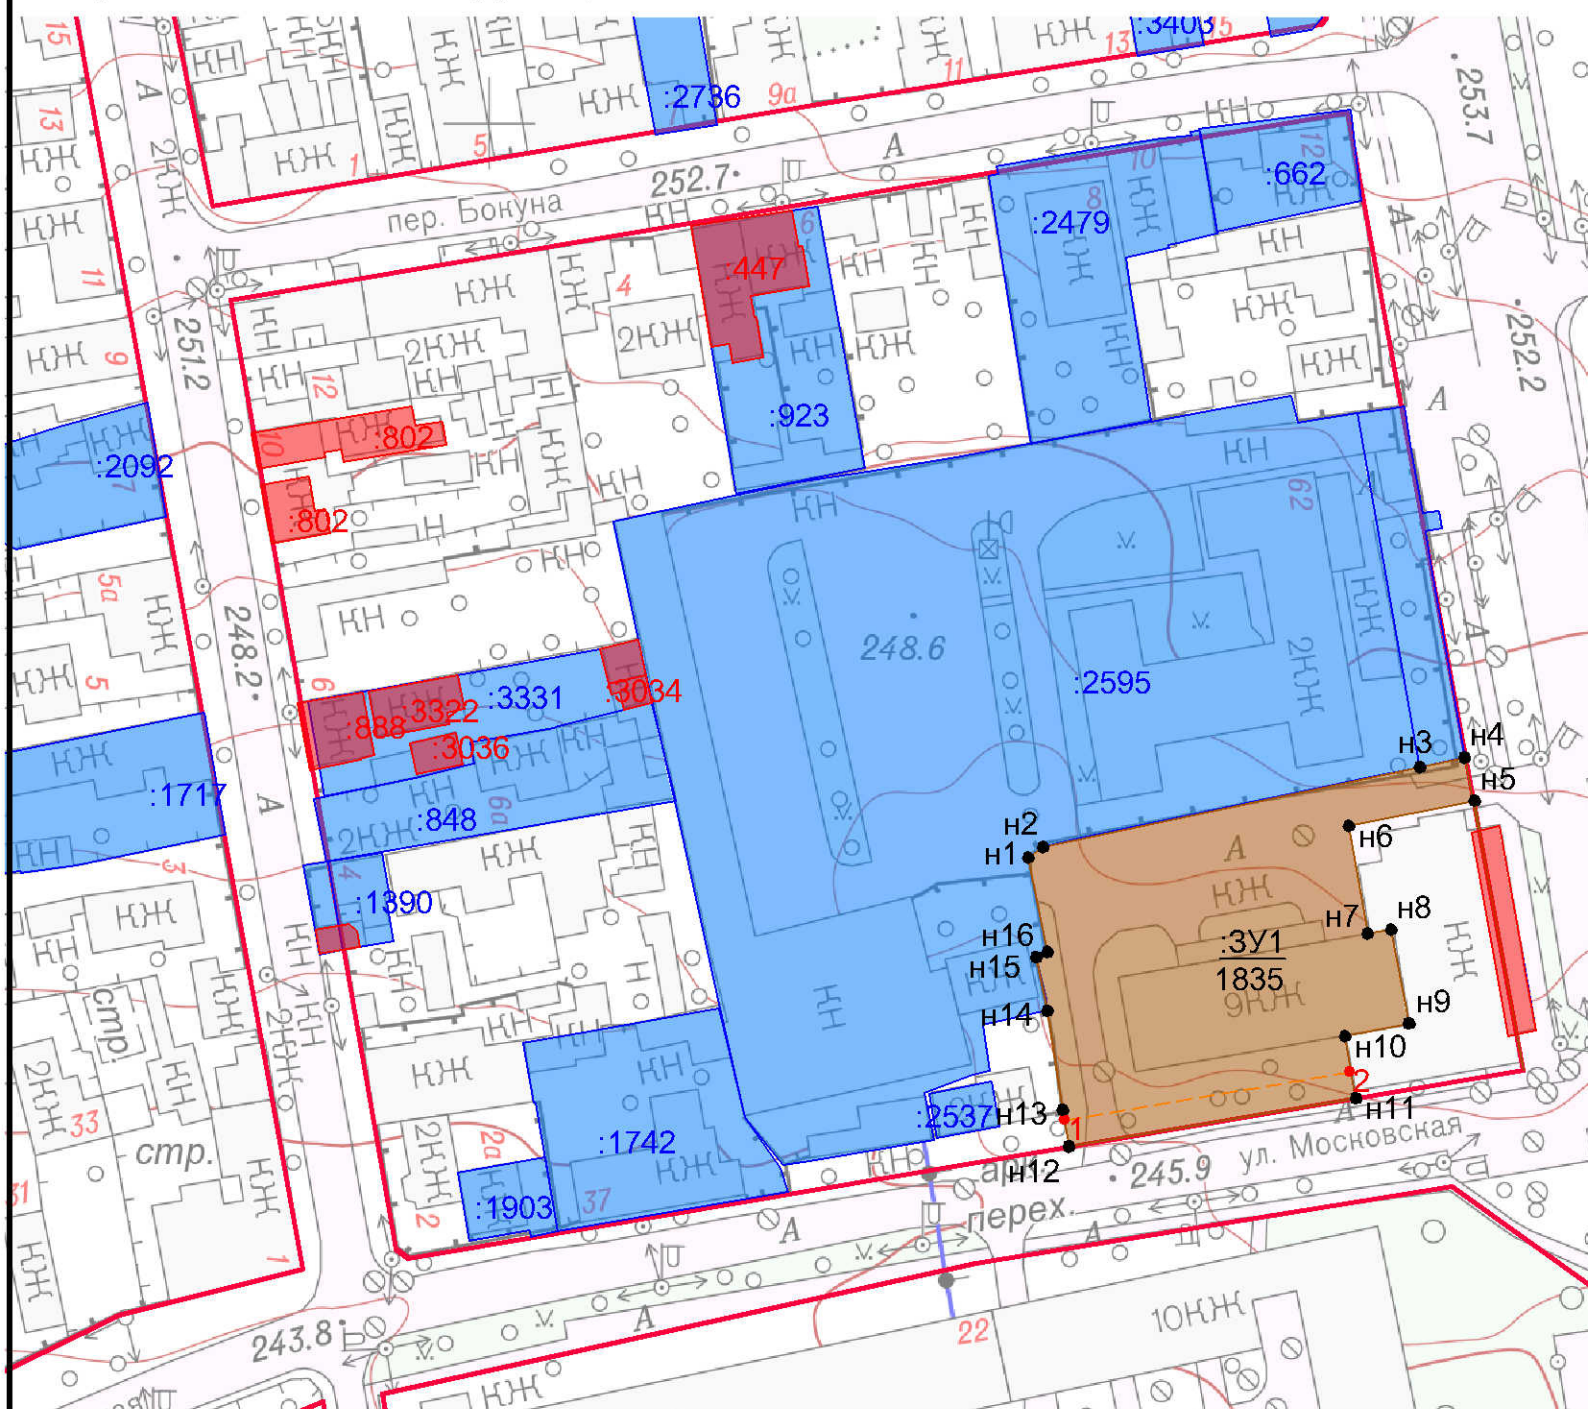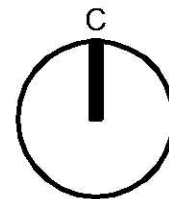

Красные линии

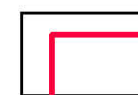

Красные линии, установленные в соответствии с постановлением
Администрации города Симферополя от 02 ноября 2017 № 4056

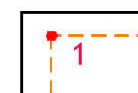

Линия отступа от красных линий

н3

Граница и территория образуемого земельного участка с указанием поворотных точек

$$\begin{array}{r} :3Y1 \\ \hline 1835 \end{array}$$


Условный номер образуемого земельного участка

Площадь образуемого земельного участка (м²)

Граница существующего земельного участка, сведения о котором внесены в ЕГРН

:923

Кадастровый номер земельного участка

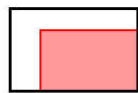

Граница существующего объекта капитального строительства, сведения о котором внесены в ЕГРН



:447

Кадастровый номер объекта капитального строительства

						Заказчик : Муниципальное казенное учреждение Департамент развития муниципальной собственности Администрации города Симферополя Республики Крым			
						Проект межевания территории (определение местоположения границ образуемых земельных участков, занятых многоквартирными жилыми домами в границах муниципального образования городской округ Симферополь) части объекта по ул. Куйбышева, д. 62			
Изм.	Кол.уч	Лист	№ док.	Подпись	Дата				
НПУ 1		Шибаетв И.А.				Основная (утверждаемая) часть проекта межевания территории	Стадия	Лист	Листов
Нач. отдела		Крюков С.В.					ПМ	2	2
Инженер		Смагина А.С.							
						Чертеж межевания территории. Масштаб 1:1000	ООО НИИ "Земля и город"		
Н. контроль		Мухина И.А.							


Проект межевания территории (определение местоположения границ образуемых земельных участков , занятых многоквартирными жилыми домами в границах муниципального образования городской округ Симферополь) части объекта по ул. Куйбышева, д. 153

Чертеж межевания территории. Масштаб 1:1000

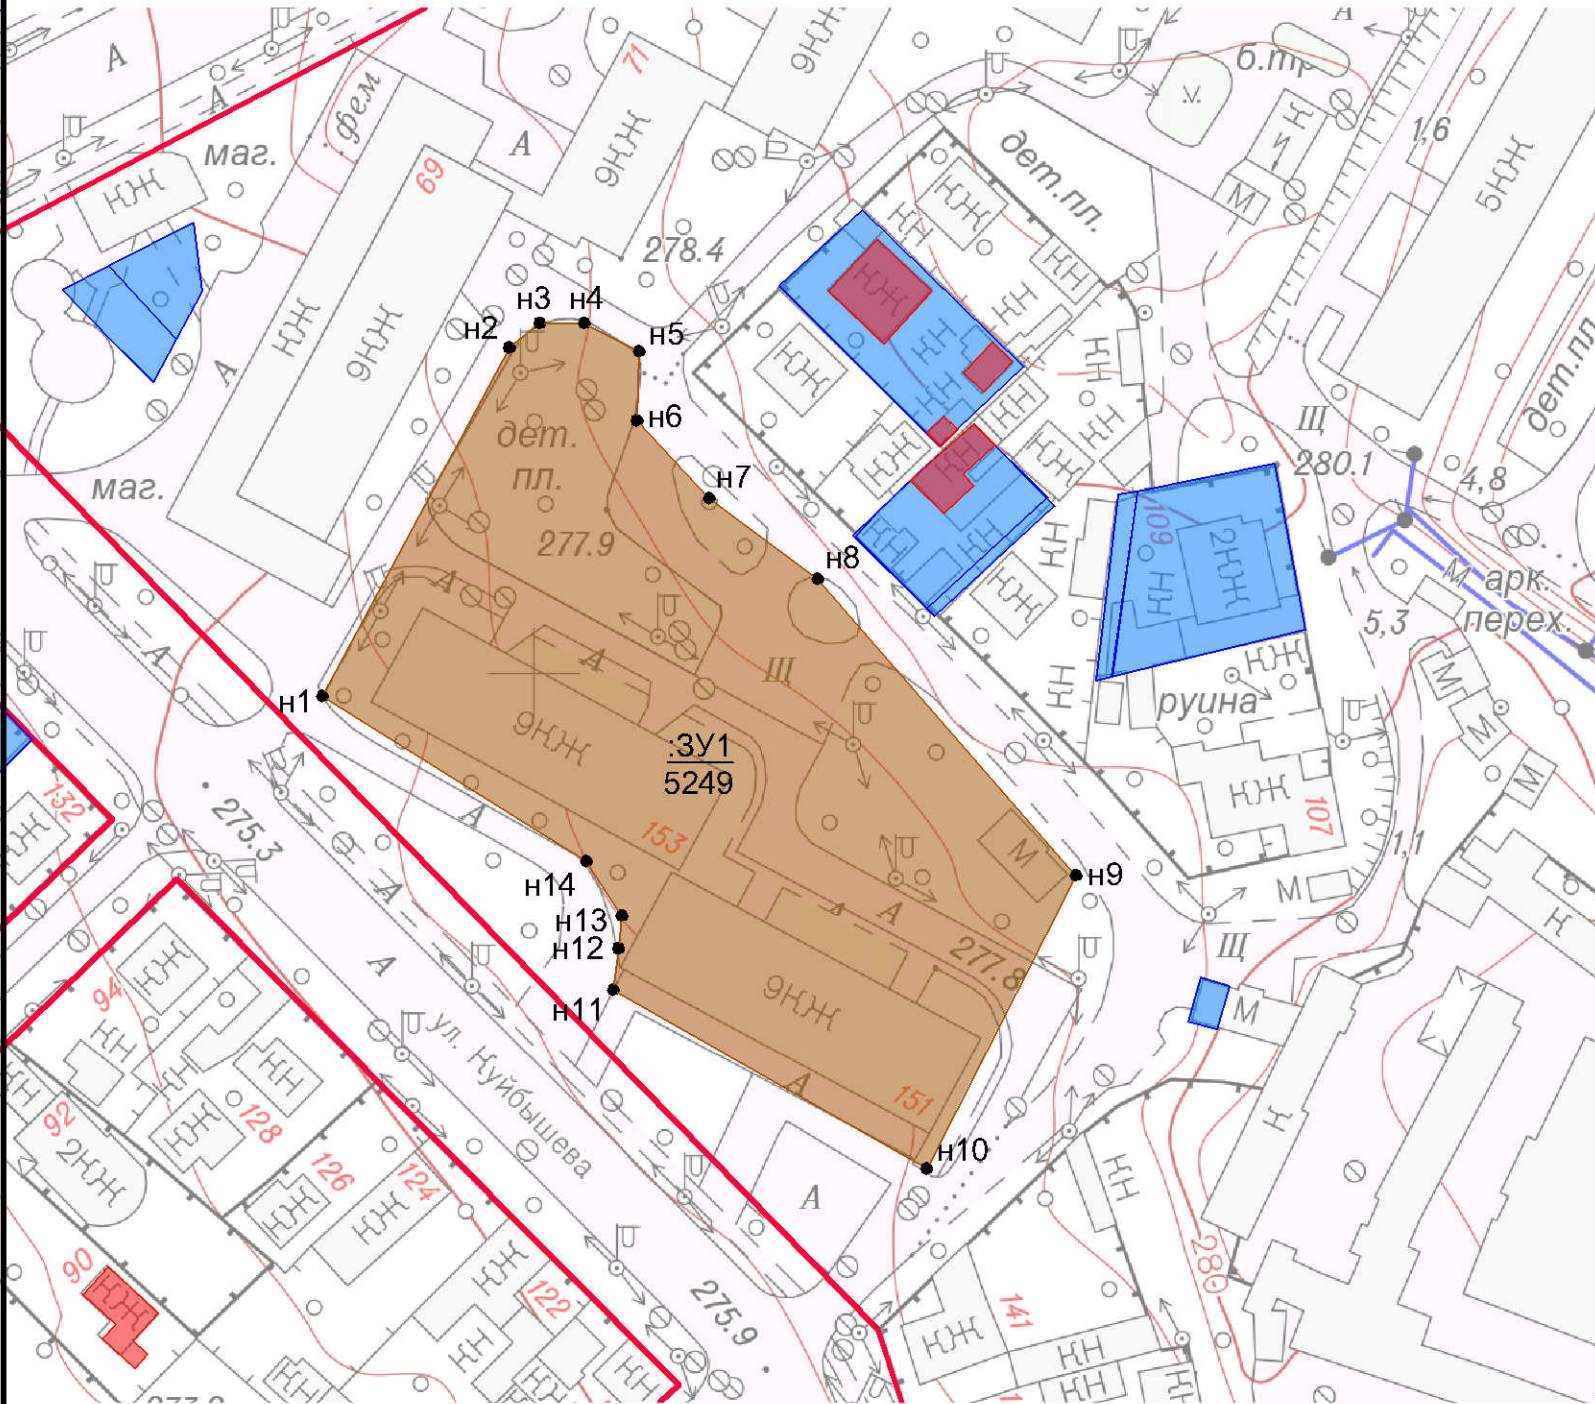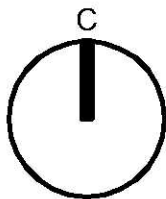



УСЛОВНЫЕ ОБОЗНАЧЕНИЯ


Красные линии

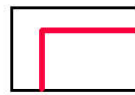 Красные линии, установленные в соответствии с постановлением Администрации города Симферополя от 02 ноября 2017 № 4056


Границы образуемых и изменяемых земельных участков

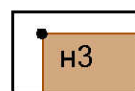 Граница и территория образуемого земельного участка с указанием поворотных точек


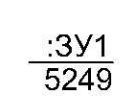
 :3У1
5249
Условный номер образуемого земельного участка
Площадь образуемого земельного участка (м²)

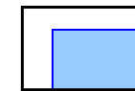 Граница существующего земельного участка, сведения о котором внесены в ЕГРН

 Граница существующего объекта капитального строительства, сведения о котором внесены в ЕГРН

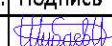						Заказчик : Муниципальное казенное учреждение Департамент развития муниципальной собственности Администрации города Симферополя Республики Крым				
						Проект межевания территории (определение местоположения границ образуемых земельных участков, занятых многоквартирными жилыми домами в границах муниципального образования городской округ Симферополь) части объекта по ул. Куйбышева, д. 153				
Изм.	Кол.уч	Лист	№ док.	Подпись	Дата	Основная (утверждаемая) часть проекта межевания территории		Стадия	Лист	Листов
НПУ 1		Шибяев И.А.						ПМ	2	2
Нач. отдела		Крюков С.В.								
Инженер		Смагина А.С.								
						Чертеж межевания территории. Масштаб 1:1000		ООО НИИ "Земля и город"		
Н. контроль		Мухина И.А.								


Чертеж межевания территории. Масштаб 1:1000

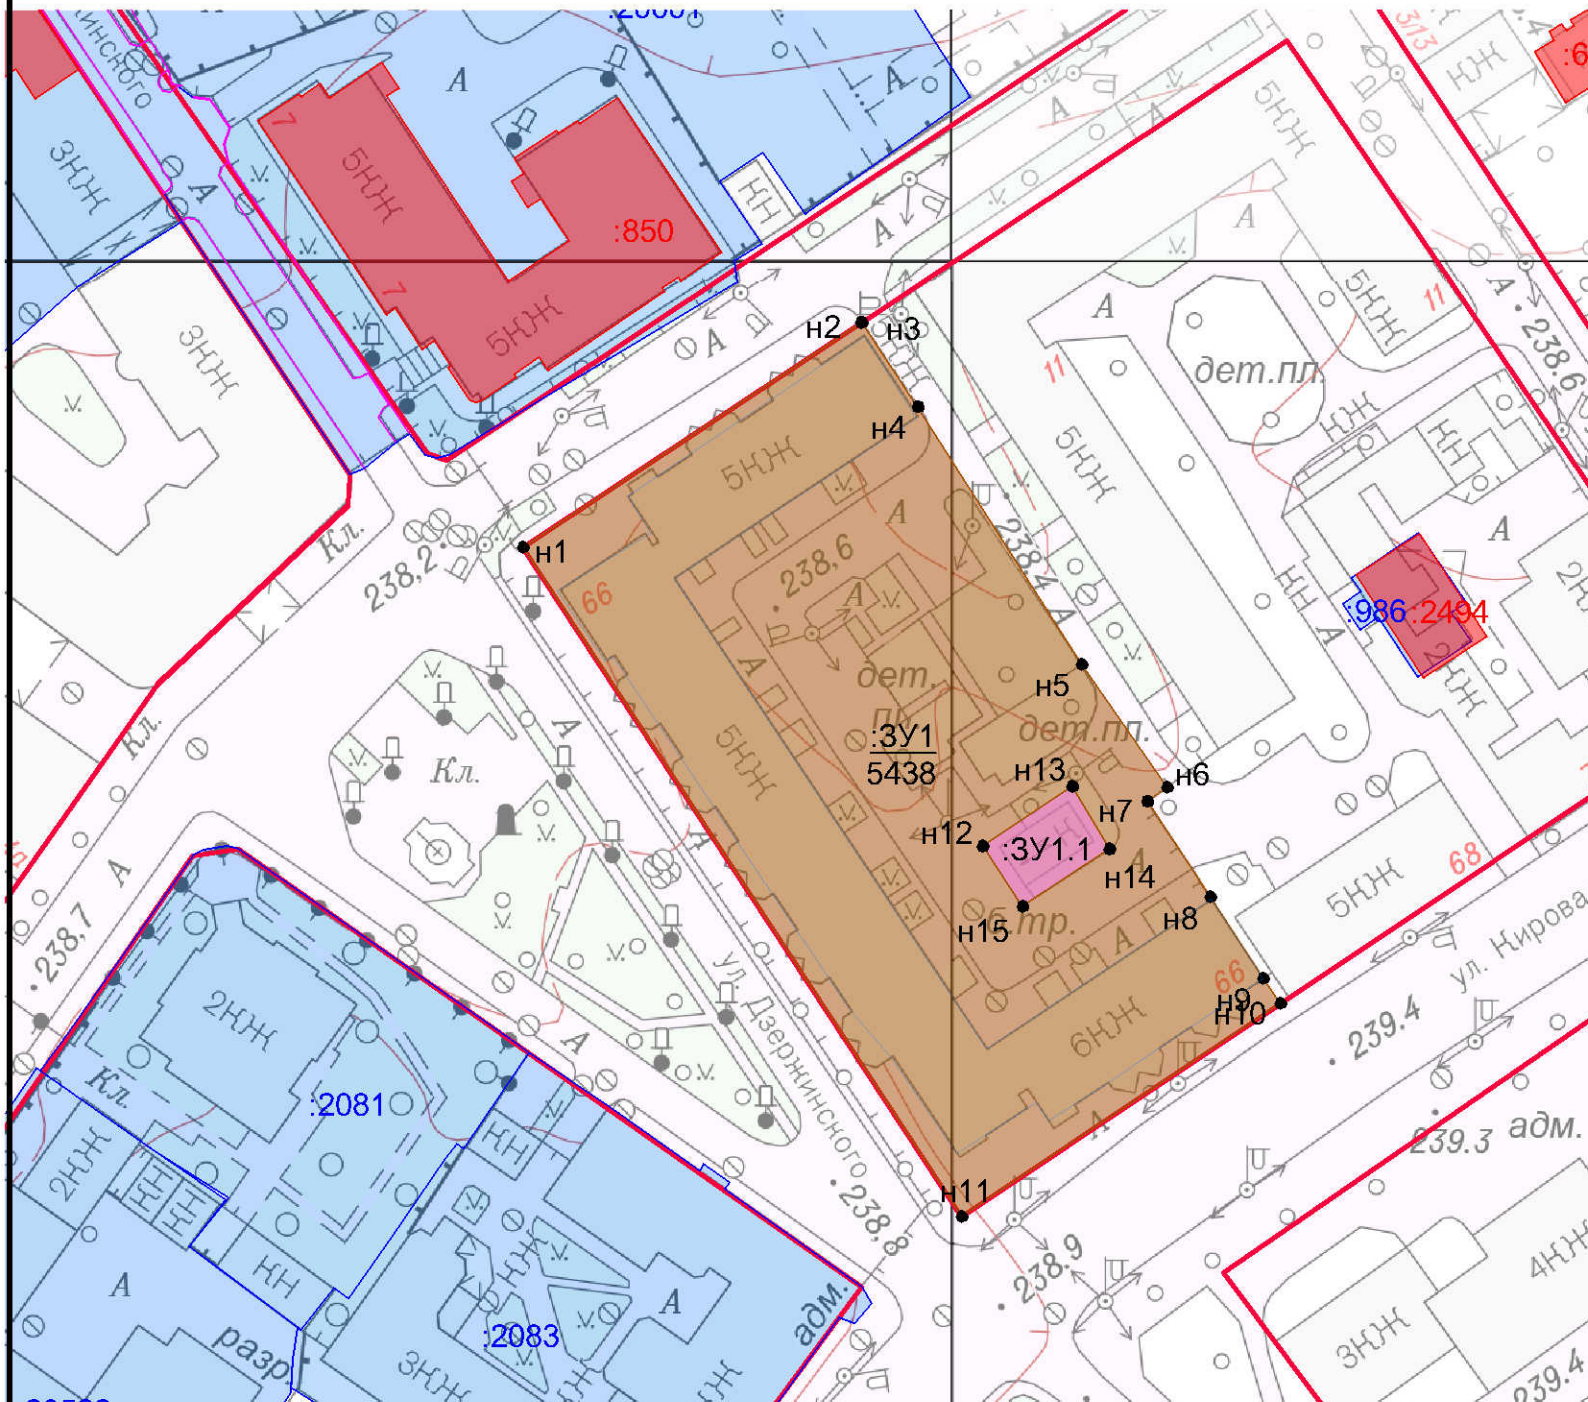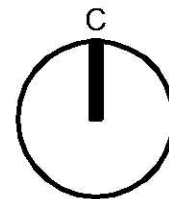


Красные линии, установленные в соответствии с постановлением
Администрации города Симферополя от 02 ноября 2017 № 4056

H3

Граница и территория образуемого земельного участка с указанием поворотных точек

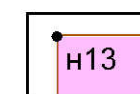

Граница и территория образуемого земельного участка,
который после образования будет относиться к имуществу
общего пользования с указанием поворотных точек
Условный номер образуемого земельного участка
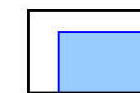
$$\begin{array}{r} :3Y1 \\ \hline 5438 \end{array}$$
Площадь образуемого земельного участка (м²)

Граница существующего земельного участка, сведения о котором внесены в ЕГРН

:657

Кадастровый номер земельного участка



Граница существующего объекта капитального строительства, сведения о котором внесены в ЕГРН

:442



Кадастровый номер объекта капитального строительства

Примечание -* Линия отступа от красных линий соответствует красным линиям.

						Заказчик : Муниципальное казенное учреждение Департамент развития муниципальной собственности Администрации города Симферополя Республики Крым						
						Проект межевания территории (определение местоположения границ образуемых земельных участков, занятых многоквартирными жилыми домами в границах муниципального образования городской округ Симферополь) части объекта по пр. Кирова/ ул. Дзержинского д. 66/1						
Изм.	Кол.уч	Лист	№ док.	Подпись	Дата							
НПУ 1		Шибаетов И.А.				Основная (утверждаемая) часть проекта межевания территории				Стадия	Лист	Листов
Нач. отдела		Крюков С.В.								ПМ	2	2
Инженер		Смагина А.С.										
						Чертеж межевания территории. Масштаб 1:1000				ООО НИИ "Земля и город"		
Н. контроль		Мухина И.А.										

Проект межевания территории (определение местоположения границ образуемых земельных участков , занятых многоквартирными жилыми домами в границах муниципального образования городской округ Симферополь) части объекта по ул . Казанская , д. 7

Чертеж межевания территории. Масштаб 1:1000

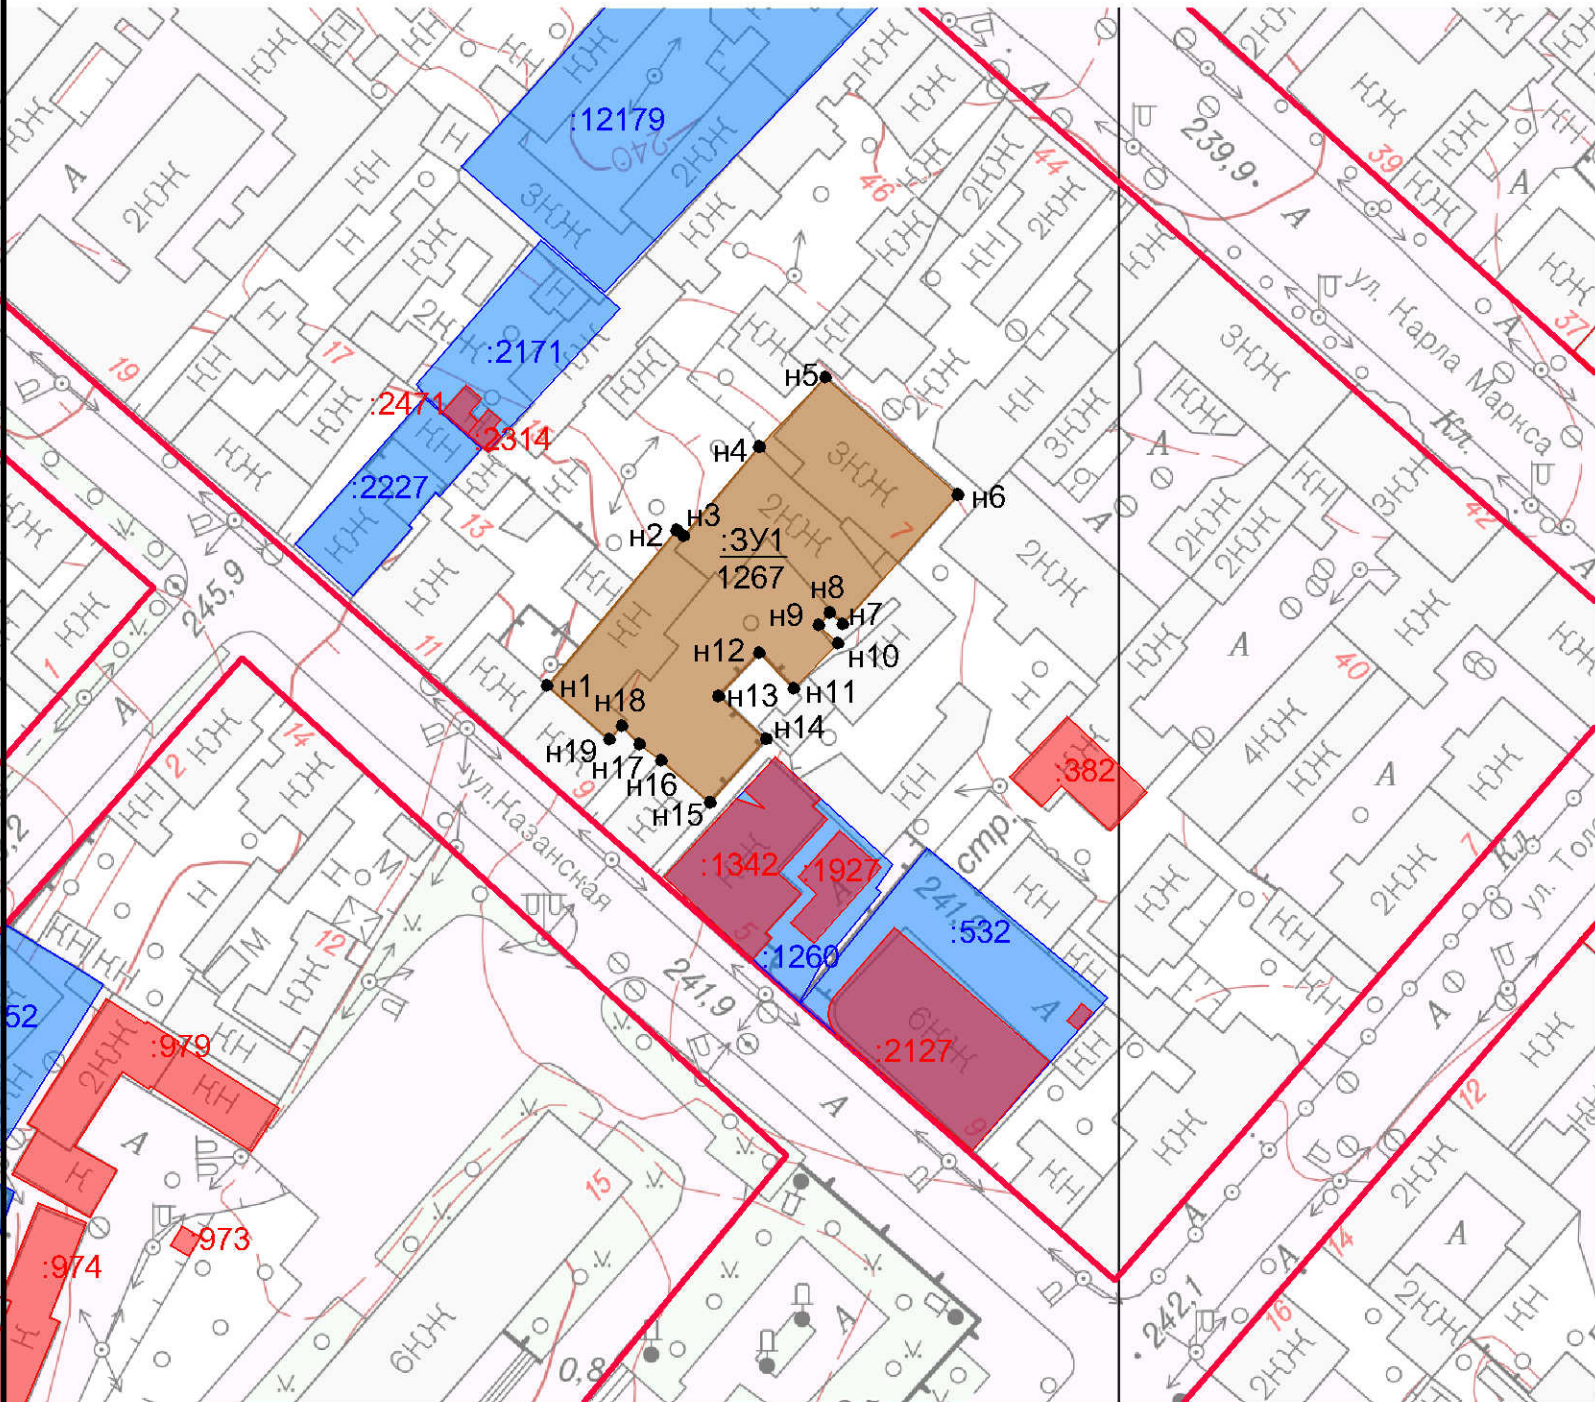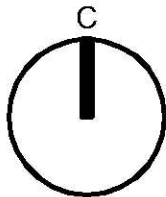



УСЛОВНЫЕ ОБОЗНАЧЕНИЯ

Красные линии

 Красные линии, установленные в соответствии с постановлением Администрации города Симферополя от 02 ноября 2017 № 4056

Границы образуемых и изменяемых земельных участков

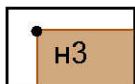 Граница и территория образуемого земельного участка с указанием поворотных точек

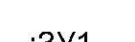 Условный номер образуемого земельного участка


 Площадь образуемого земельного участка (м²)

 Граница существующего земельного участка, сведения о котором внесены в ЕГРН

 Кадастровый номер земельного участка



 Граница существующего объекта капитального строительства, сведения о котором внесены в ЕГРН

 Кадастровый номер объекта капитального строительства

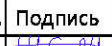						Заказчик : Муниципальное казенное учреждение Департамент развития муниципальной собственности Администрации города Симферополя Республики Крым			
						Проект межевания территории (определение местоположения границ образуемых земельных участков, занятых многоквартирными жилыми домами в границах муниципального образования городской округ Симферополь) части объекта по ул. Казанская, д. 7			
Изм.	Кол.уч	Лист	№ док.	Подпись	Дата	Основная (утверждаемая) часть проекта межевания территории	Стадия	Лист	Листов
НПУ 1		Шибанов И.А.					ПМ	2	2
Нач. отдела		Крюков С.В.							
Инженер		Смагина А.С.				Чертеж межевания территории. Масштаб 1:1000	ООО НИИ "Земля и город"		
Н. контроль		Мухина И.А.							

Проект межевания территории (определение местоположения границ образуемых земельных участков, занятых многоквартирными жилыми домами в границах муниципального образования городской округ Симферополь) в части объекта по ул. Караманова, д. 4

Чертеж межевания территории. Масштаб 1:1000

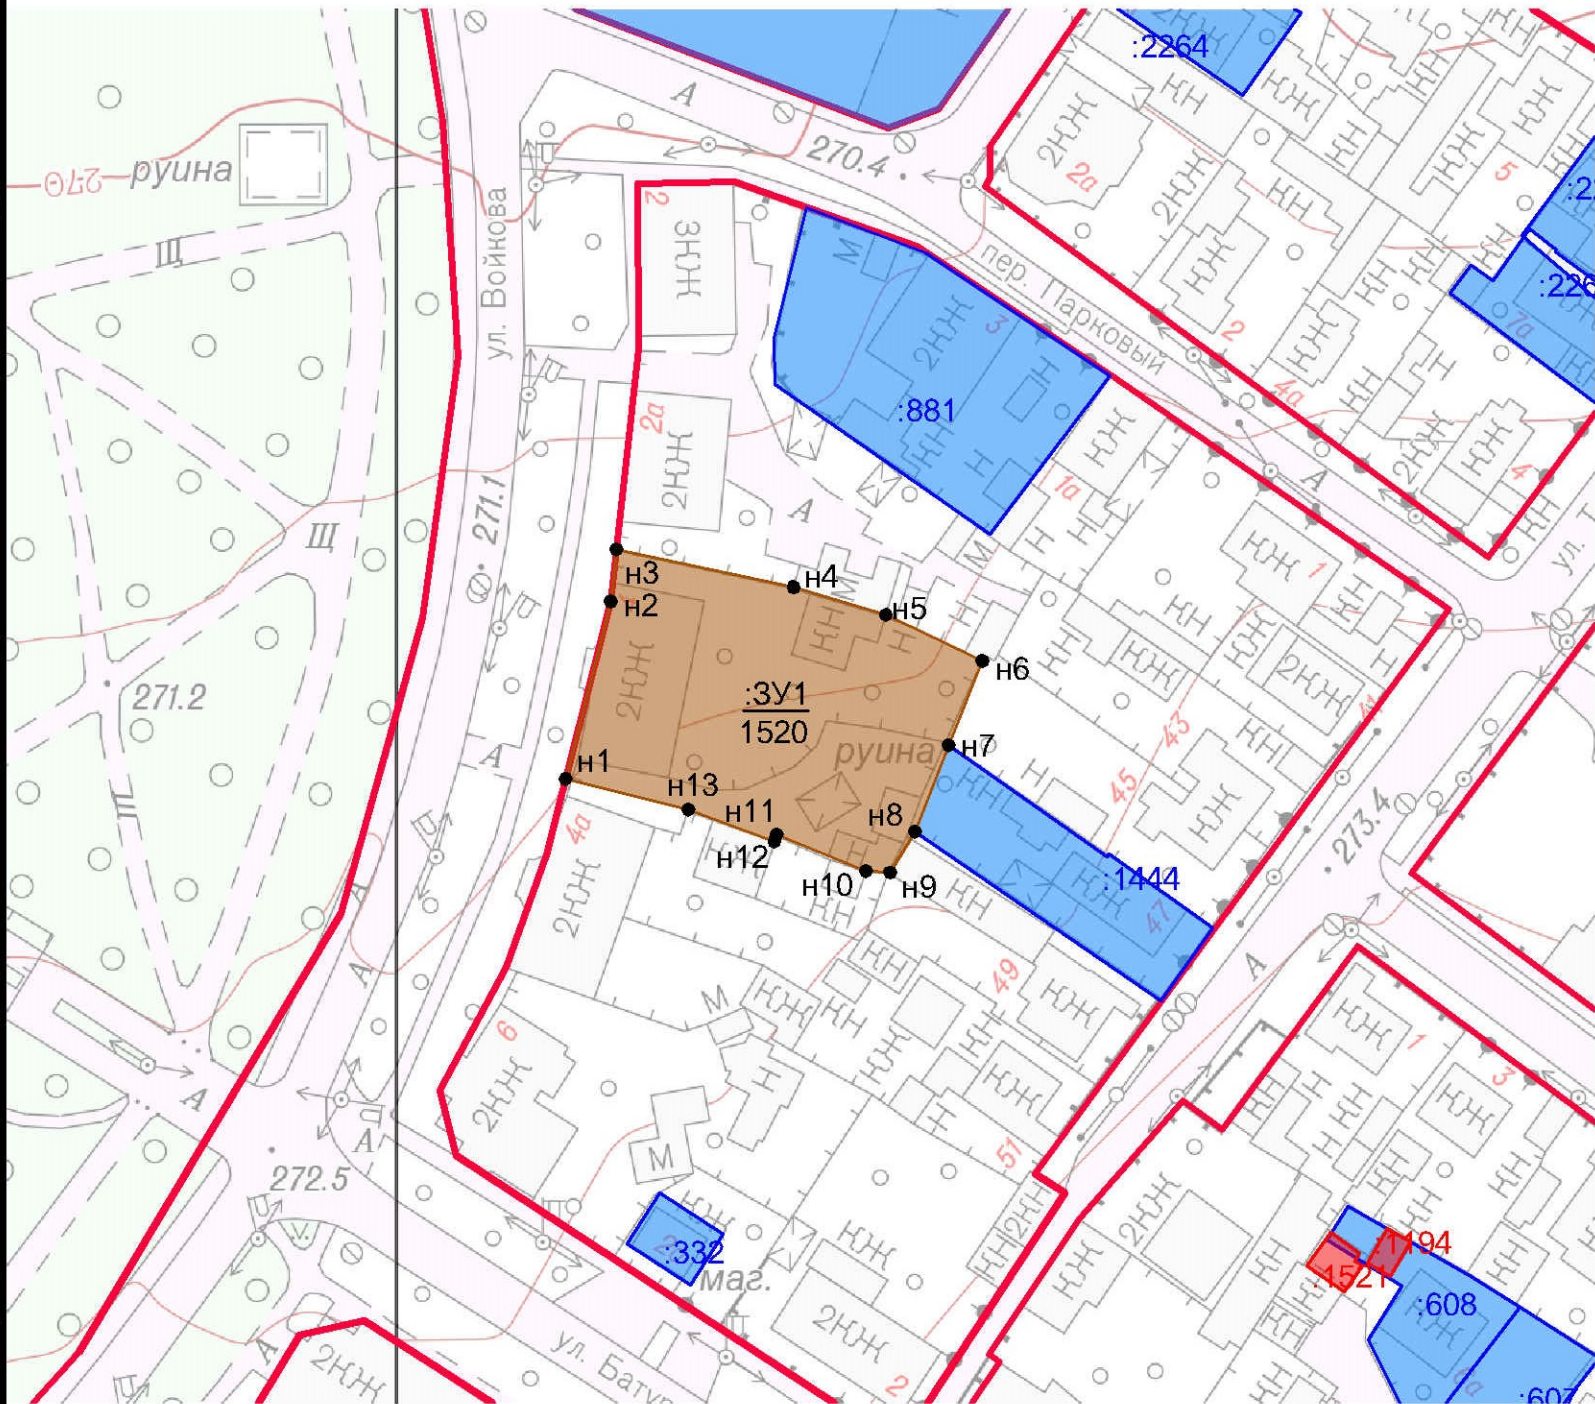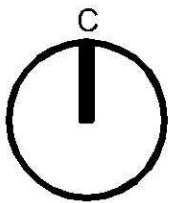


Красные линии




Красные линии, установленные в соответствии с постановлением Администрации города Симферополя от 02 ноября 2017 № 4056


Границы образуемых и изменяемых земельных участков

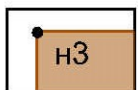

Граница и территория образуемого земельного участка с указанием поворотных точек

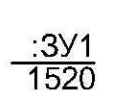

Условный номер образуемого земельного участка
Площадь образуемого земельного участка (м²)

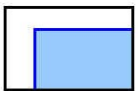

Граница существующего земельного участка, сведения о котором внесены в ЕГРН



Кадастровый номер земельного участка





Граница существующего объекта капитального строительства, сведения о котором внесены в ЕГРН



Кадастровый номер объекта капитального строительства

						Заказчик: Муниципальное казенное учреждение Департамент развития муниципальной собственности Администрации города Симферополя Республики Крым				
						Проект межевания территории (определение местоположения границ образуемых земельных участков, занятых многоквартирными жилыми домами в границах муниципального образования городской округ Симферополь) в части объекта по ул. Караманова, д. 4				
Изм.	Кол.уч	Лист	№ док	Подпись	Дата	Основная (утверждаемая) часть проекта межевания территории		Стадия	Лист	Листов
НПУ 1		Шибяев И.А.						ПМ	2	2
Нач. отдела		Крюков С.В.								
Инженер		Смагина А.С.				Чертеж межевания территории. Масштаб 1:1000		ООО НИИ "Земля и город"		
Н. контроль		Мухина И.А.								

Чертеж межевания территории. Масштаб 1:1000

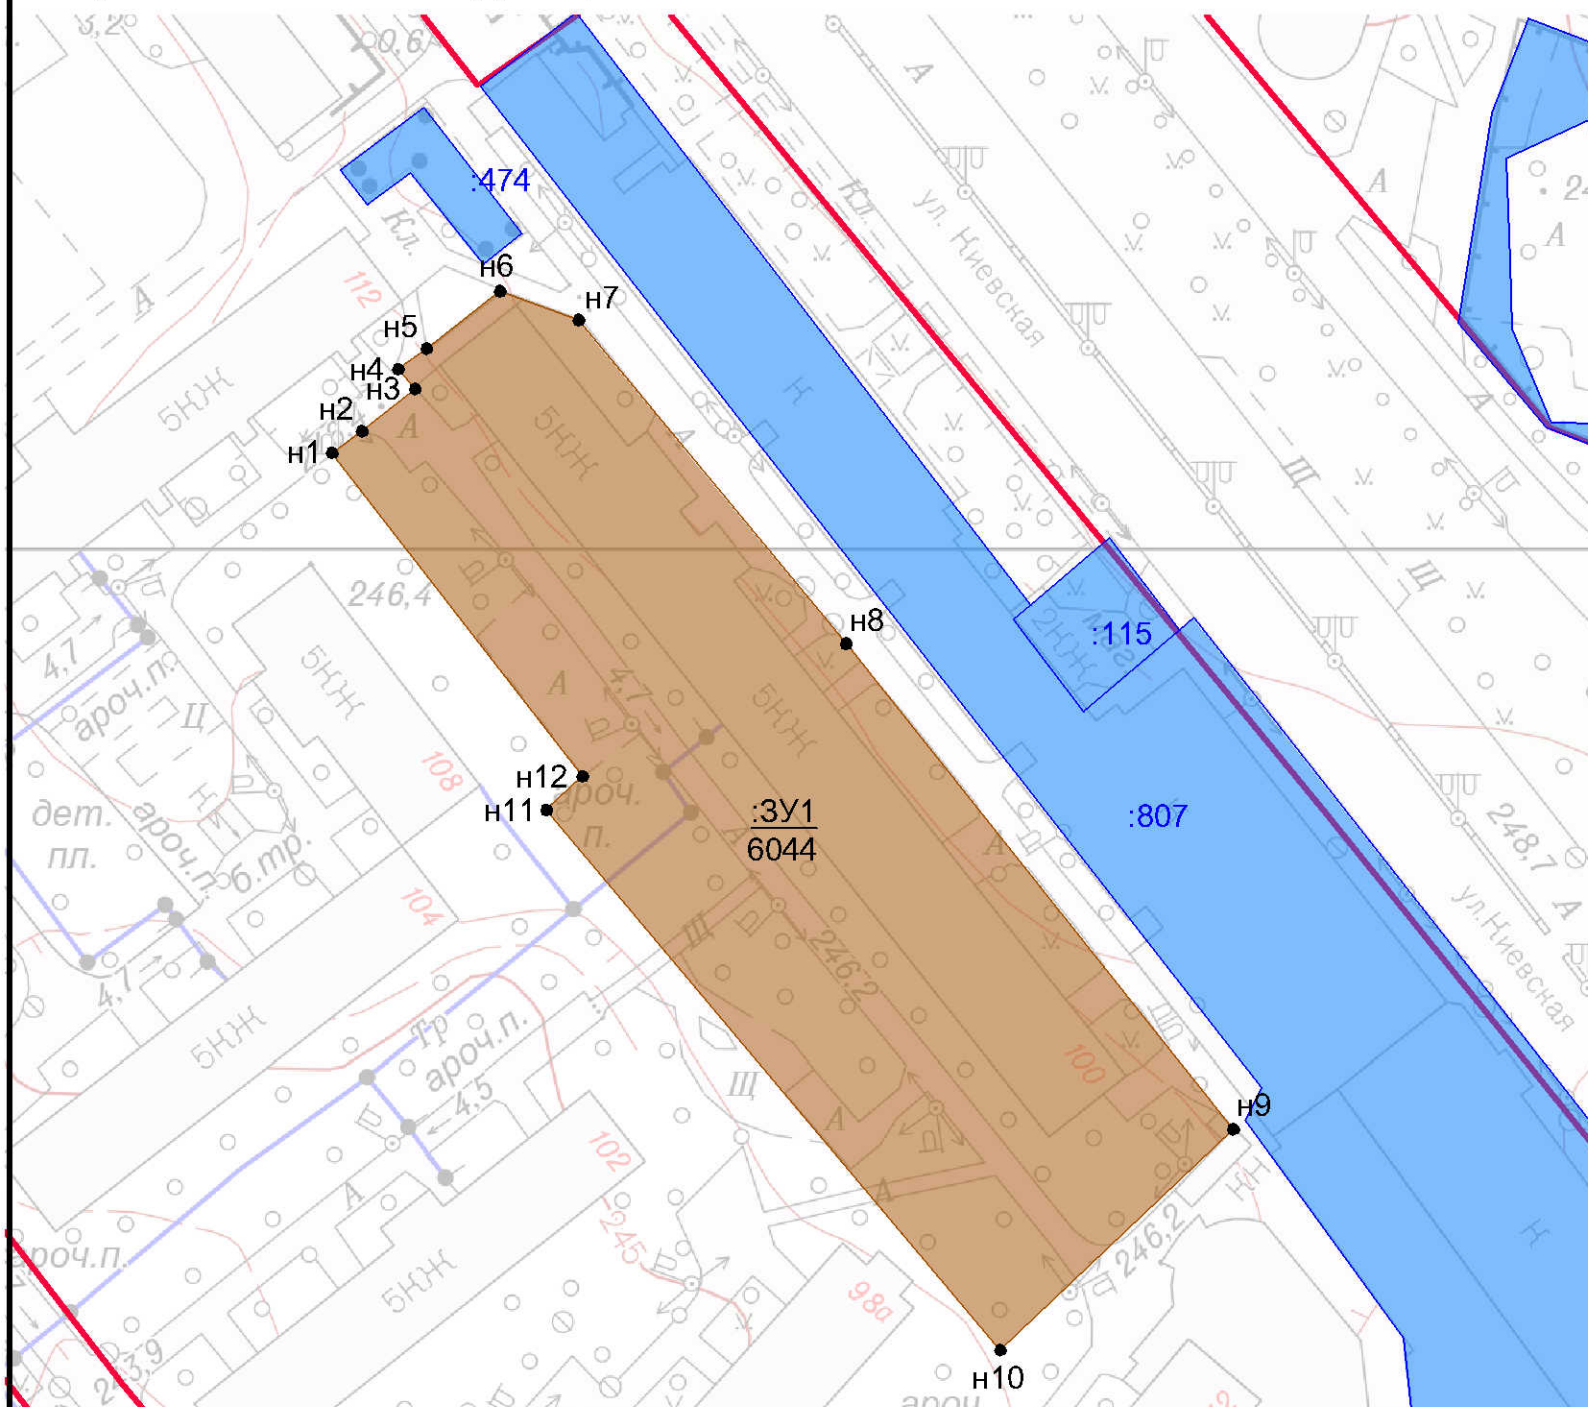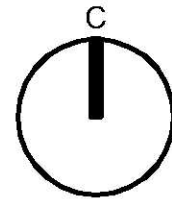

Красные линии



Красные линии, установленные в соответствии с постановлением
Администрации города Симферополя от 02 ноября 2017 № 4056


Границы образуемых и изменяемых земельных участков



Граница и территория образуемого земельного участка с указанием поворотных точек

$$\begin{array}{r} :3Y1 \\ \hline 6044 \end{array}$$

Условный номер образуемого земельного участка

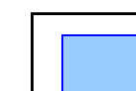Площадь образуемого земельного участка (м²)

Граница существующего земельного участка, сведения о котором внесены в ЕГРН



:807

Кадастровый номер земельного участка

						Заказчик : Муниципальное казенное учреждение Департамент развития муниципальной собственности Администрации города Симферополя Республики Крым			
						Проект межевания территории (определение местоположения границ образуемых земельных участков, занятых многоквартирными жилыми домами в границах муниципального образования городской округ Симферополь) части объекта по по ул. Киевская, д. 100			
Изм.	Кол.уч	Лист	№ док.	Подпись	Дата				
НПУ 1		Шибаетов И.А.				Основная (утверждаемая) часть проекта межевания территории	Стадия	Лист	Листов
Нач. отдела		Крюков С.В.					ПМ	2	2
Инженер		Смагина А.С.							
						Чертеж межевания территории. Масштаб 1:1000	ООО НИИ "Земля и город"		
Н. контроль		Мухина И.А.							

Проект межевания территории (определение местоположения границ образуемых земельных участков , занятых многоквартирными жилыми домами в границах муниципального образования городской округ Симферополь) части объекта по ул. Киевская/ул. Фрунзе д. 6/36

Чертеж межевания территории. Масштаб 1:1000

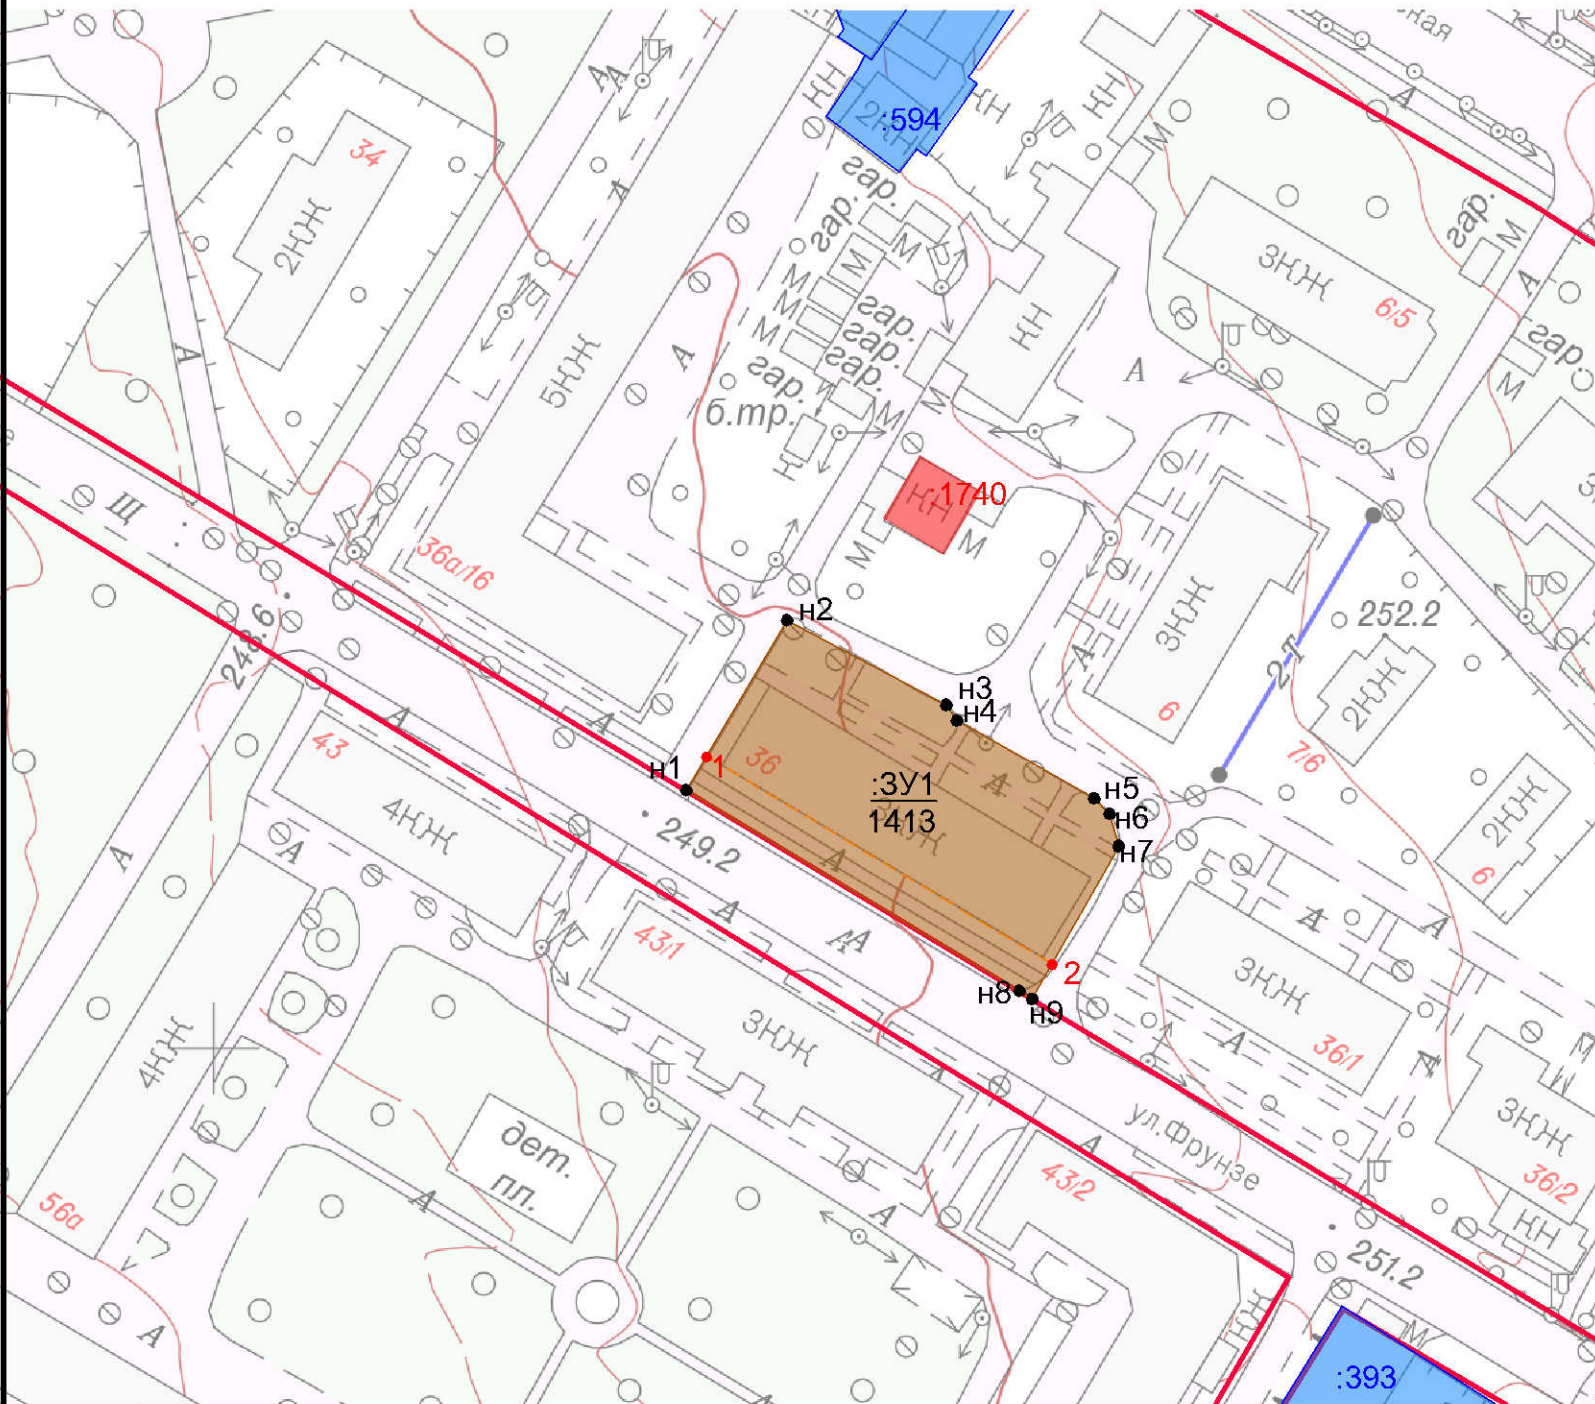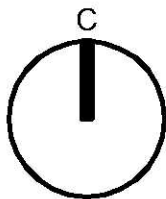

УСЛОВНЫЕ ОБОЗНАЧЕНИЯ

Красные линии

- Красные линии, установленные в соответствии с постановлением Администрации города Симферополя от 02 ноября 2017 № 4056
- Линия отступа от красных линий

Границы образуемых и изменяемых земельных участков

- Граница и территория образуемого земельного участка с указанием поворотных точек
- Условный номер образуемого земельного участка
- Площадь образуемого земельного участка (м²)
- Граница существующего земельного участка, сведения о котором внесены в ЕГРН
- Кадастровый номер земельного участка
- Граница существующего объекта капитального строительства, сведения о котором внесены в ЕГРН
- Кадастровый номер объекта капитального строительства

						Заказчик : Муниципальное казенное учреждение Департамент развития муниципальной собственности Администрации города Симферополя Республики Крым			
						Проект межевания территории (определение местоположения границ образуемых земельных участков, занятых многоквартирными жилыми домами в границах муниципального образования городской округ Симферополь) части объекта по ул. Киевская/ул. Фрунзе д. 6/36			
Изм.	Кол.уч	Лист	№ док.	Подпись	Дата	Основная (утверждаемая) часть проекта межевания территории	Стадия	Лист	Листов
НПУ 1		Шибанов И.А.					ПМ	2	2
Нач. отдела		Крюков С.В.							
Инженер		Смагина А.С.				Чертеж межевания территории. Масштаб 1:1000	ООО НИИ "Земля и город"		
Н. контроль		Мухина И.А.							