
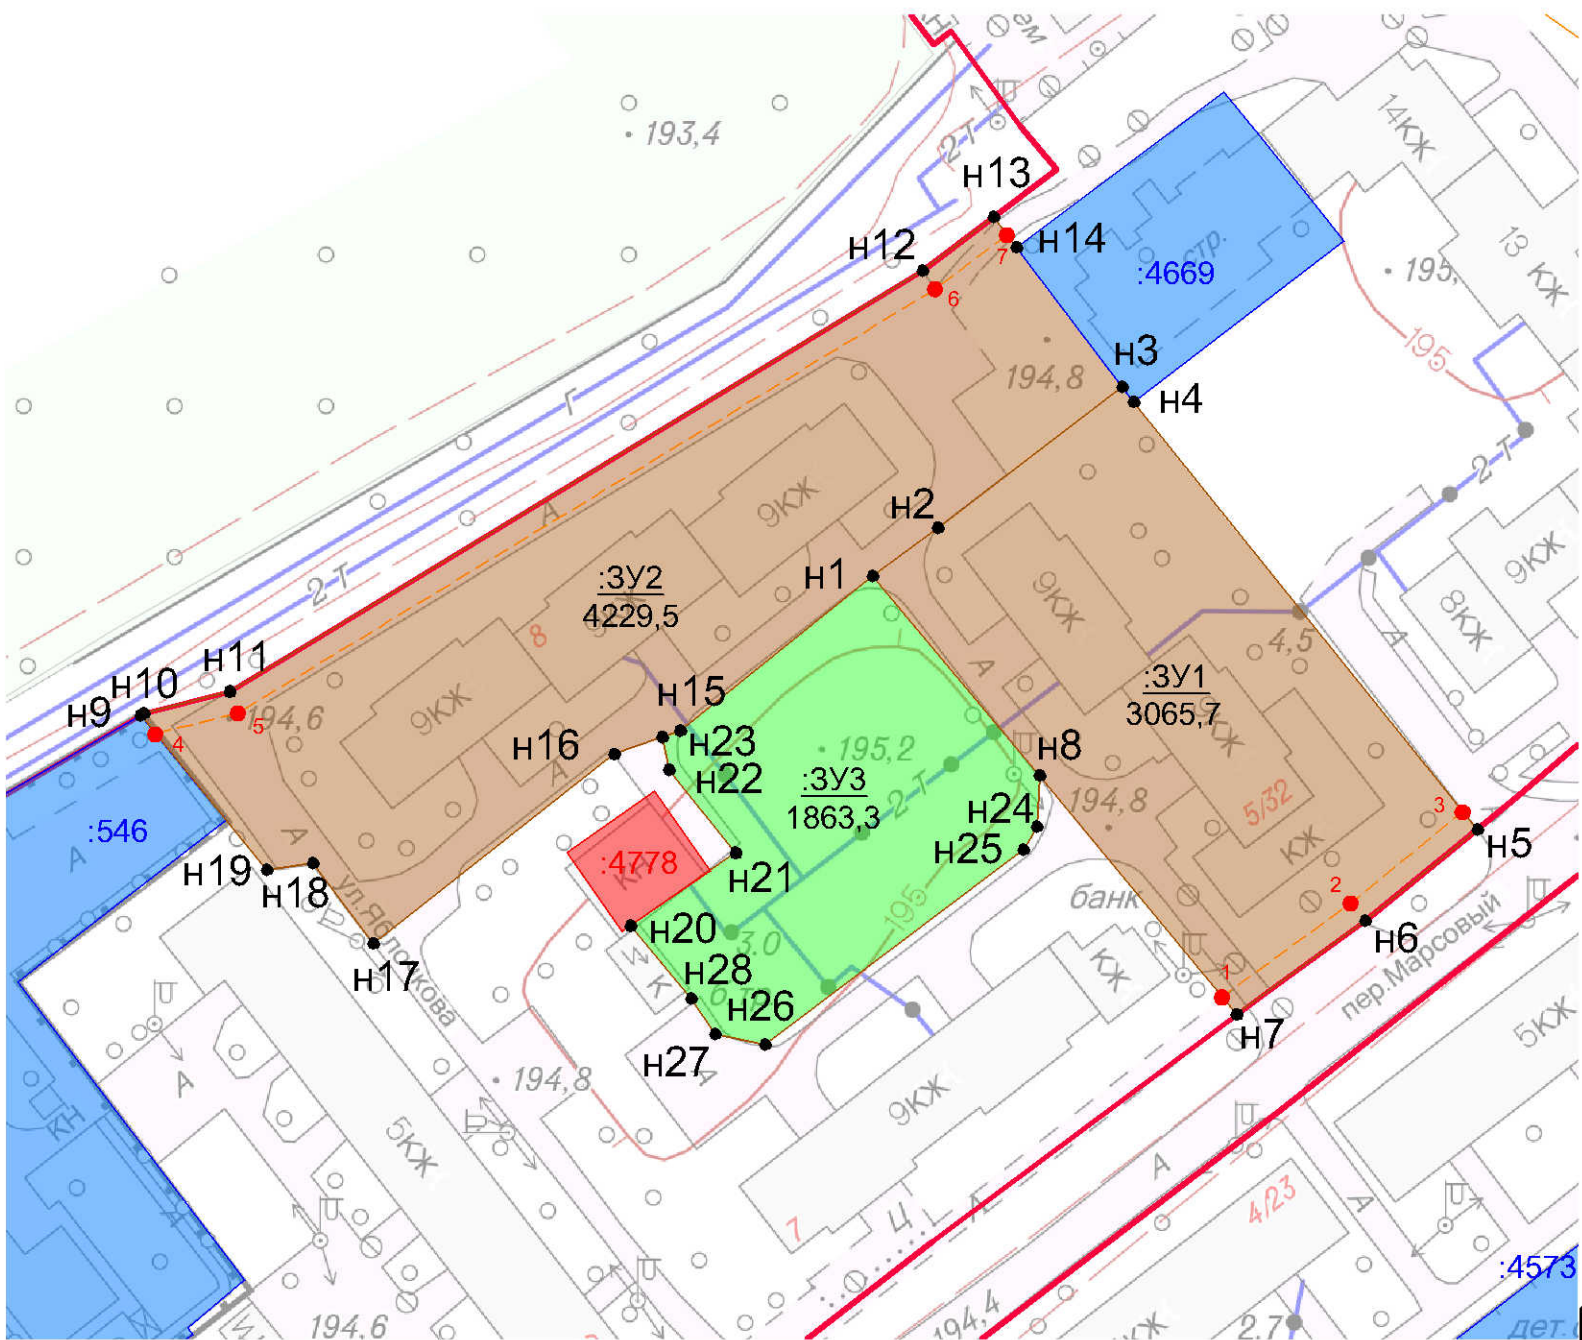


Проект межевания территории (определение местоположения границ образуемых земельных участков, занятых многоквартирными жилыми домами в границах муниципального образования городской округ Симферополь) части объекта по пер. Марсовый, д. 5/32 (пгт. Грэсовский)

Чертеж межевания территории. Масштаб 1:1000

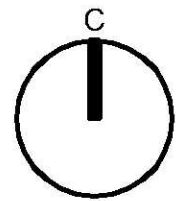

Красные линии

- Красные линии, установленные в соответствии с постановлением Администрации города Симферополя от 02 ноября 2017 № 4056
- Линия отступа от красных линий



Границы образуемых и изменяемых земельных участков

- Граница и территория образуемого земельного участка с указанием поворотных точек
 - Граница и территория образуемого земельного участка, который после образования будет относиться к территориям общего пользования с указанием поворотных точек
 - Граница существующего (сохраняемого) земельного участка, сведения о котором внесены в ЕГРН
 - Граница существующего объекта капитального строительства, сведения о котором внесены в ЕГРН
- Условный номер образуемого земельного участка
Площадь образуемого земельного участка (м²)
- Кадастровый номер земельного участка
Кадастровый номер объекта капитального строительства


Заказчик : Муниципальное казенное учреждение Департамент развития муниципальной собственности Администрации города Симферополя Республики Крым					
Проект межевания территории (определение местоположения границ образуемых земельных участков, занятых многоквартирными жилыми домами в границах муниципального образования городской округ Симферополь) части объекта по пер. Марсовый, д. 5/32 (пгт. Грэсовский)					
Изм.	Кол.уч	Лист	№ док.	Подпись	Дата
НПУ 1	Шибяев И.А.				
Нач. отдела	Крюков С.В.				
Инженер	Смагина А.С.				
				Основная (утверждаемая) часть проекта межевания территории	
				Стадия	Лист
				ПМ	2
				Листов	
				2	
				Чертеж межевания территории. Масштаб 1:1000	
				ООО НИИ "Земля и город"	
Н. контроль	Мухина И.А.				

Проект межевания территории (определение местоположения границ образуемых земельных участков, занятых многоквартирными жилыми домами в границах муниципального образования городской округ Симферополь) части объекта по пер. Молодых подпольщиков, д. 7




Чертеж межевания территории. Масштаб 1:1000

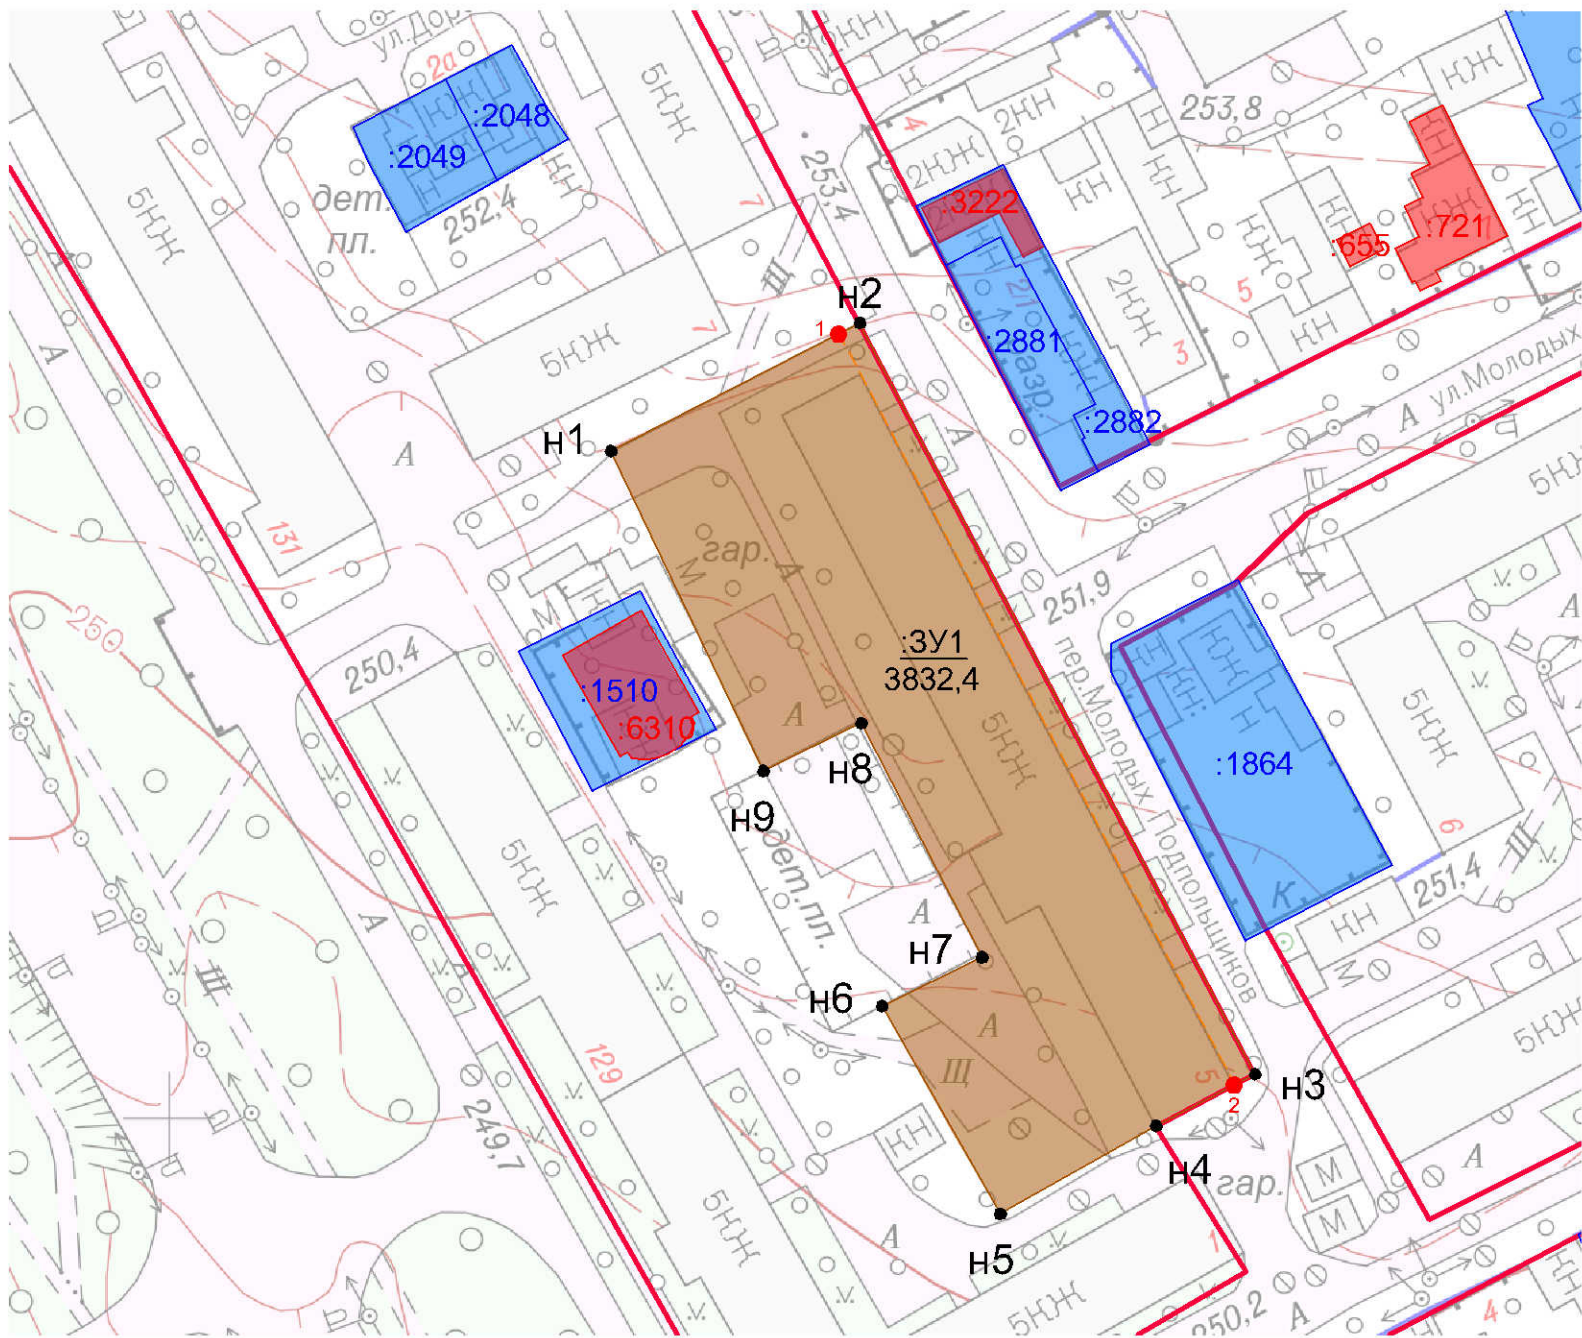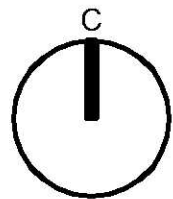

Красные линии

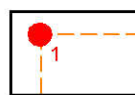-  Красные линии, установленные в соответствии с постановлением Администрации города Симферополя от 02 ноября 2017 № 4056
-  Линия отступа от красных линий


Границы образуемых и изменяемых земельных участков

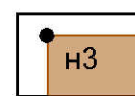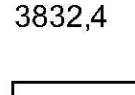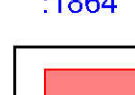-  Граница и территория образуемого земельного участка с указанием поворотных точек
-  :ЗУ1
3832,4 Условный номер образуемого земельного участка
Площадь образуемого земельного участка (м²)
-  Граница существующего (сохраняемого) земельного участка, сведения о котором внесены в ЕГРН
-  :1864 Кадастровый номер земельного участка
-  Граница существующего объекта капитального строительства, сведения о котором внесены в ЕГРН
-  :6310 Кадастровый номер объекта капитального строительства

						Заказчик : Муниципальное казенное учреждение Департамент развития муниципальной собственности Администрации города Симферополя Республики Крым			
						Проект межевания территории (определение местоположения границ образуемых земельных участков, занятых многоквартирными жилыми домами в границах муниципального образования городской округ Симферополь) части объекта по пер. Молодых подпольщиков, д. 7			
Изм.	Кол.уч	Лист	№ док.	Подпись	Дата	Основная (утверждаемая) часть проекта межевания территории	Стадия	Лист	Листов
НПУ 1		Шибает И.А.					ПМ	2	2
Нач. отдела		Крюков С.В.							
Инженер		Смагина А.С.				Чертеж межевания территории. Масштаб 1:1000	ООО НИИ "Земля и город"		
Н. контроль		Мухина И.А.							

A diagram of a circle with a vertical line segment extending from the center to the top edge. The letter 'C' is positioned above the line segment.



Красные линии*

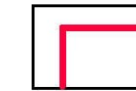
$$\frac{3y}{600}$$


						Заказчик: Муниципального казенного учреждения Департамент развития муниципальной собственности Администрации города Симферополя Республики Крым		
						Проект межевания территории (определение местоположения границ образуемых земельных участков, занятых многоквартирными жилыми домами в границах муниципального образования городской округ Симферополь) части объекта по проспекту Победы, д. 38		
Изм.	Кол.уч	Лист	№ док	Подпись	Дата			
НПУ 1		Шибает И.А.				Основная (утверждаемая) часть проекта межевания территории		Стадия
Нач. отдела		Крюков С.В.						Лист
Инженер		Смагина А.С.				ПМ		2
								Листов
						Чертеж межевания территории. Масштаб 1:1000		000 НИИ "Земля и город"
Н. контроль		Мухина И.А.						

Проект межевания территории (определение местоположения границ образуемых земельных участков, занятых многоквартирными жилыми домами в границах муниципального образования городской округ Симферополь) части объекта по пр. Победы, д. 12

Чертеж межевания территории. Масштаб 1:1000

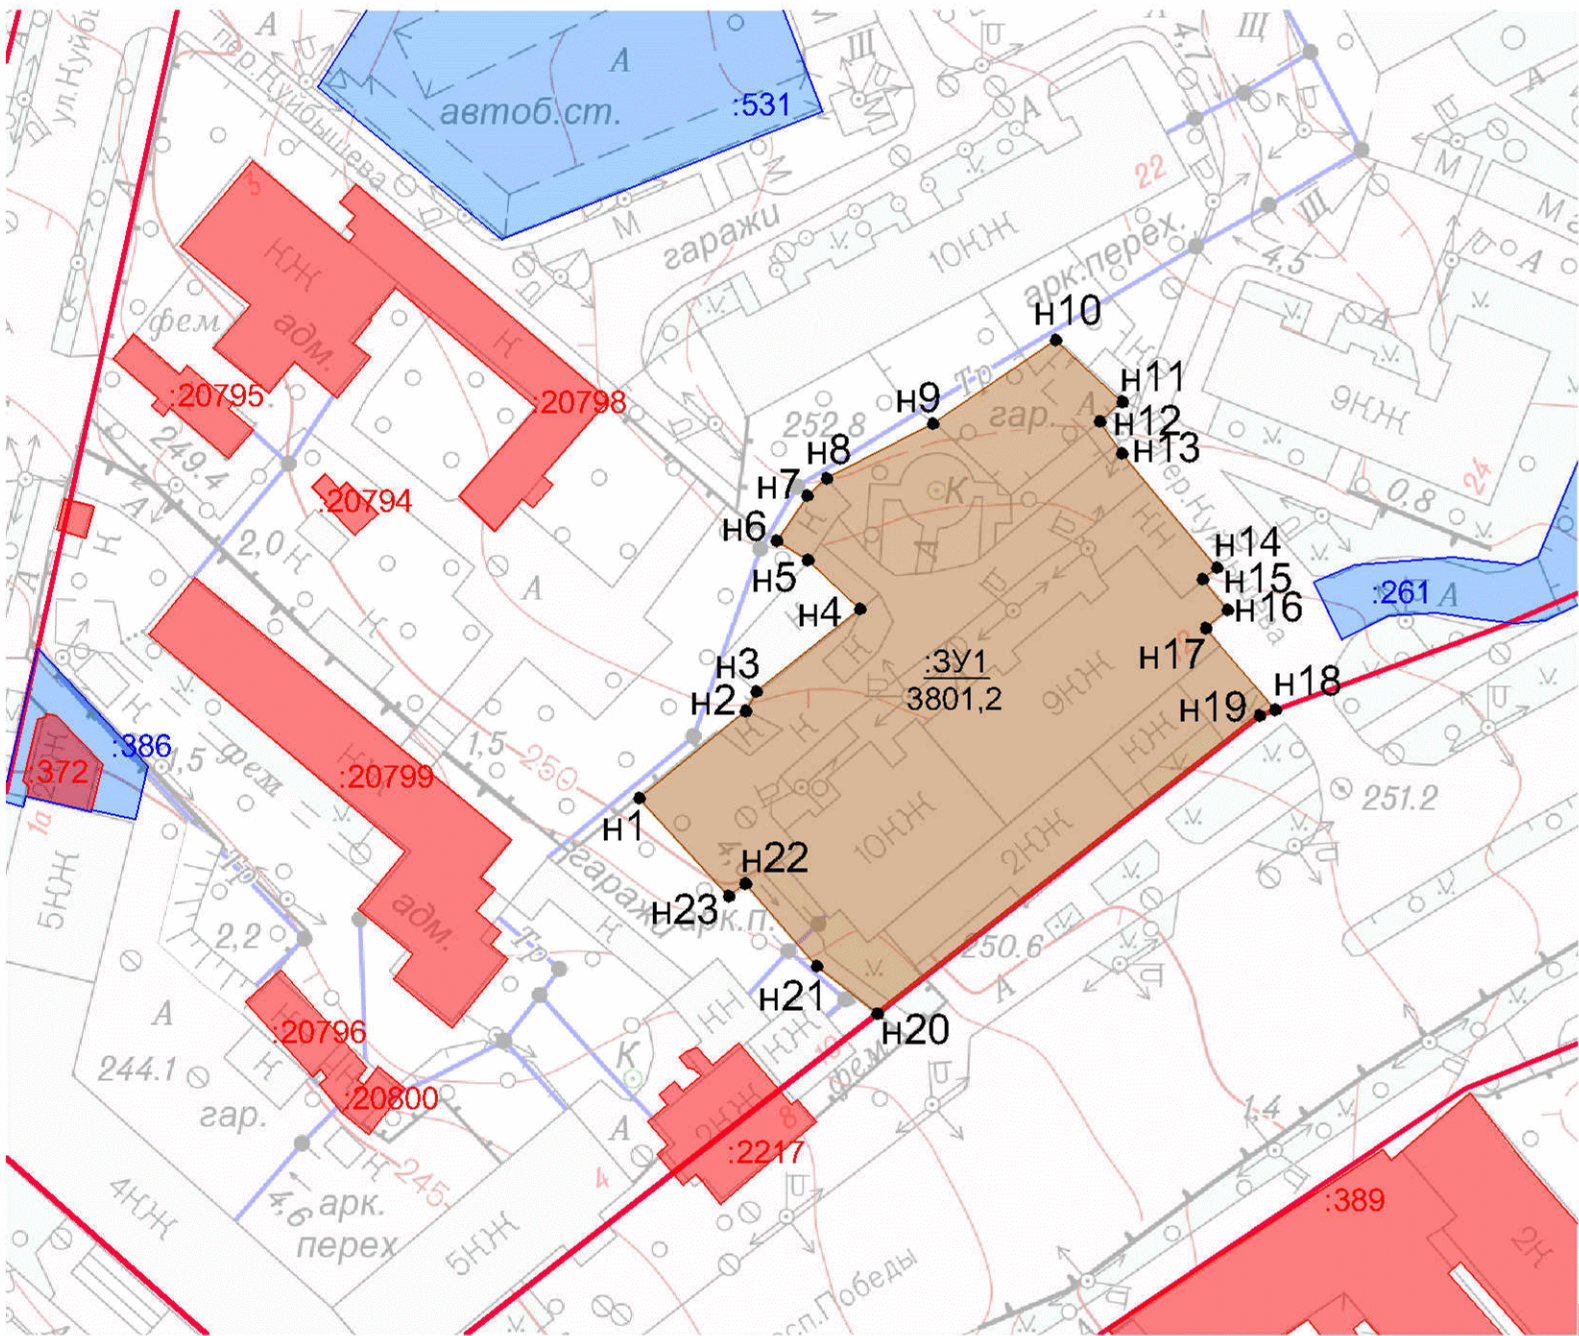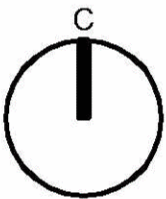

Красные линии*



Красные линии, установленные в соответствии с постановлением Администрации города Симферополя от 02 ноября 2017 № 4056

Границы образуемых и изменяемых земельных участков



Граница и территория образуемого земельного участка с указанием поворотных точек

:3У1
4801,2

Условный номер образуемого земельного участка

Площадь образуемого земельного участка (м²)



Граница существующего (сохраняемого) земельного участка, сведения о котором внесены в ЕГРН

:261

Кадастровый номер земельного участка



Граница существующего объекта капитального строительства, сведения о котором внесены в ЕГРН

:389



Кадастровый номер объекта капитального строительства

Примечание -* Линия отступа от красных линий соответствует красным линиям.


						Заказчик : Муниципальное казенное учреждение Департамент развития муниципальной собственности Администрации города Симферополя Республики Крым					
						Проект межевания территории (определение местоположения границ образуемых земельных участков, занятых многоквартирными жилыми домами в границах муниципального образования городской округ Симферополь) части объекта по пр. Победы, д. 12					
Изм.	Кол.уч	Лист	№ док.	Подпись	Дата	Основная (утверждаемая) часть проекта межевания территории			Стадия	Лист	Листов
НПУ 1		Шибяев И.А.							ПМ	2	2
Нач. отдела		Крюков С.В.									
Инженер		Смагина А.С.				Чертеж межевания территории. Масштаб 1:1000			ООО НИИ "Земля и город"		
Н. контроль		Мухина И.А.									

Проект межевания территории (определение местоположения границ образуемых земельных участков , занятых многоквартирными жилыми домами в границах муниципального образования городской округ Симферополь) части объекта по ул. Маршала Жукова , д. 35

Чертеж межевания территории. Масштаб 1:1000

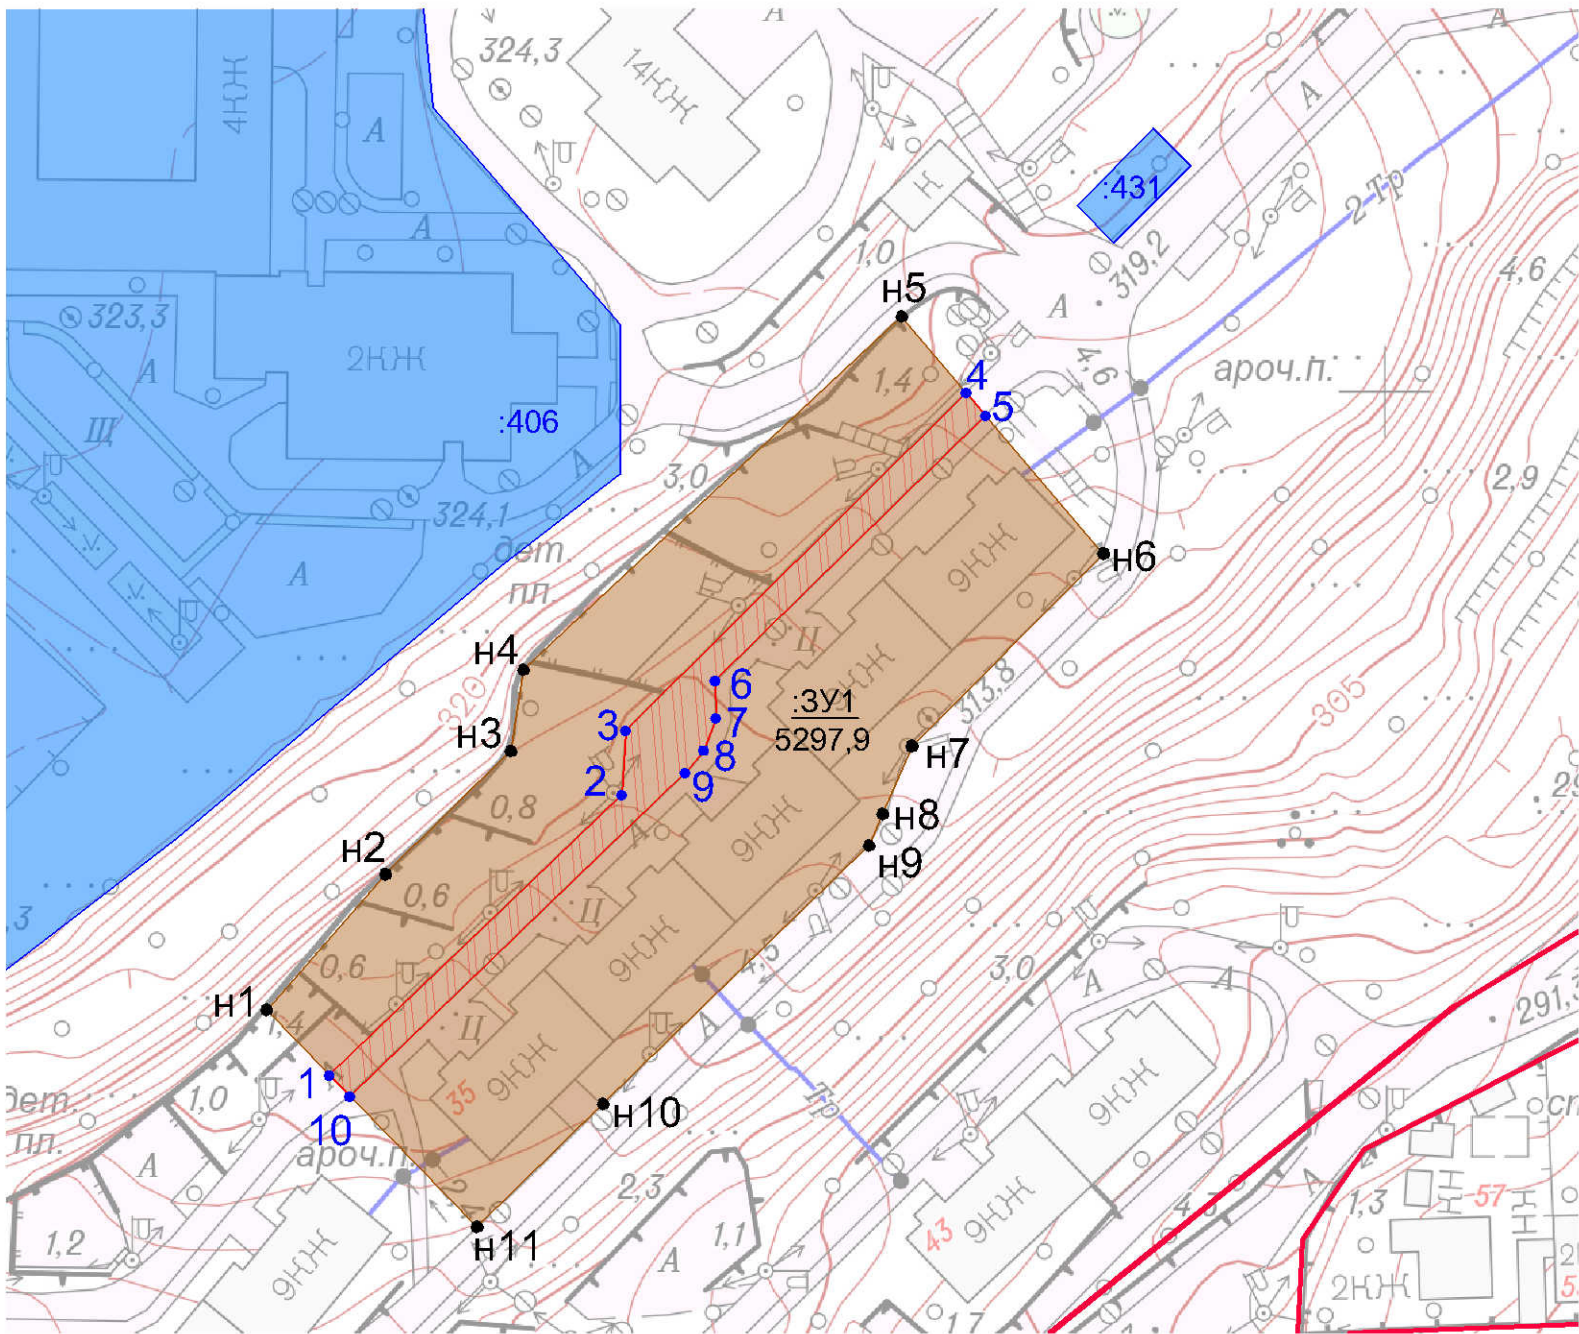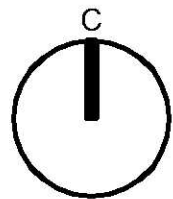


Красные линии

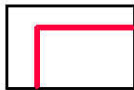

Красные линии, установленные в соответствии с постановлением Администрации города Симферополя от 02 ноября 2017 № 4056

Границы образуемых и изменяемых земельных участков

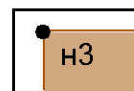

Граница и территория образуемого земельного участка с указанием поворотных точек

:3У1

Условный номер образуемого земельного участка

5297,9


Площадь образуемого земельного участка (м²)

:406

Кадастровый номер земельного участка



Граница существующего (сохраняемого) земельного участка, сведения о котором внесены в ЕГРН


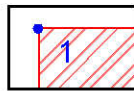


Граница публичного сервитута


						Заказчик : Муниципальное казенное учреждение Департамент развития муниципальной собственности Администрации города Симферополя Республики Крым			
						Проект межевания территории (определение местоположения границ образуемых земельных участков, занятых многоквартирными жилыми домами в границах муниципального образования городской округ Симферополь) части объекта по ул. Маршала Жукова, д. 35			
Изм.	Кол.уч	Лист	№ док.	Подпись	Дата	Основная (утверждаемая) часть проекта межевания территории	Стадия	Лист	Листов
НПУ 1		Шибяев И.А.					ПМ	2	2
Нач. отдела		Крюков С.В.							
Инженер		Смагина А.С.							
						Чертеж межевания территории. Масштаб 1:1000	ООО НИИ "Земля и город"		
Н. контроль		Мухина И.А.							

Проект межевания территории (определение местоположения границ образуемых земельных участков , занятых многоквартирными жилыми домами в границах муниципального образования городской округ Симферополь) части объекта по ул. Маршала Жукова , д. 31А

Чертеж межевания территории. Масштаб 1:1000

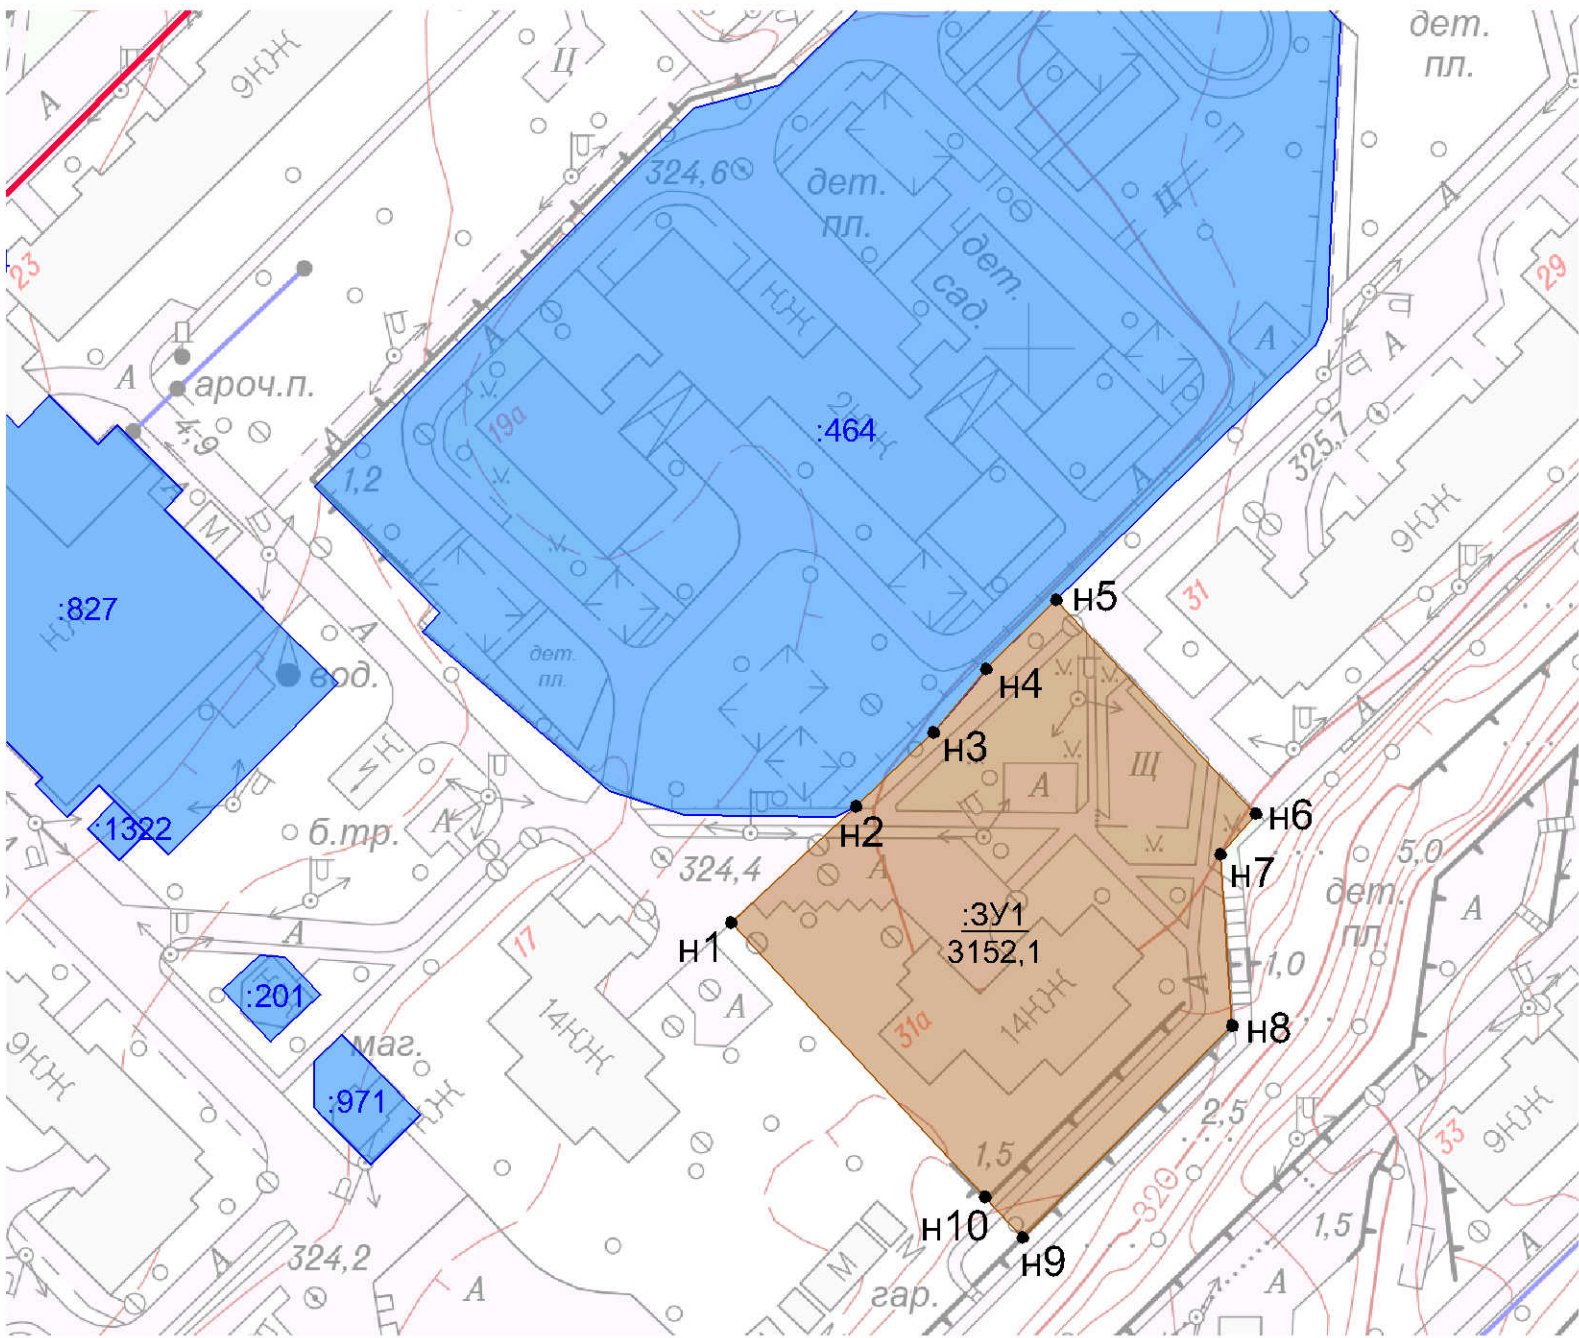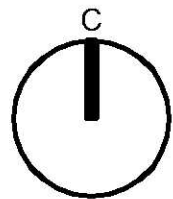


Красные линии

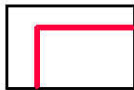

Красные линии, установленные в соответствии с постановлением Администрации города Симферополя от 02 ноября 2017 № 4056

Границы образуемых и изменяемых земельных участков

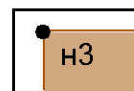

Граница и территория образуемого земельного участка с указанием поворотных точек

:3У1

Условный номер образуемого земельного участка

3152,1

Площадь образуемого земельного участка (м²)

:464

Кадастровый номер земельного участка





Граница существующего (сохраняемого) земельного участка, сведения о котором внесены в ЕГРН


						Заказчик : Муниципальное казенное учреждение Департамент развития муниципальной собственности Администрации города Симферополя Республики Крым			
						Проект межевания территории (определение местоположения границ образуемых земельных участков, занятых многоквартирными жилыми домами в границах муниципального образования городской округ Симферополь) части объекта по ул. Маршала Жукова, д. 31А			
Изм.	Кол.уч	Лист	№ док.	Подпись	Дата				
НПУ 1		Шибанов И.А.				Основная (утверждаемая) часть проекта межевания территории	Стадия	Лист	Листов
Нач. отдела		Крюков С.В.					ПМ	2	2
Инженер		Смагина А.С.							
						Чертеж межевания территории. Масштаб 1:1000	ООО НИИ "Земля и город"		
Н. контроль		Мухина И.А.							

Проект межевания территории (определение местоположения границ образуемых земельных участков, занятых многоквартирными жилыми домами в границах муниципального образования городской округ Симферополь) части объекта по ул. Мате Залки, д. 7

Чертеж межевания территории. Масштаб 1:1000

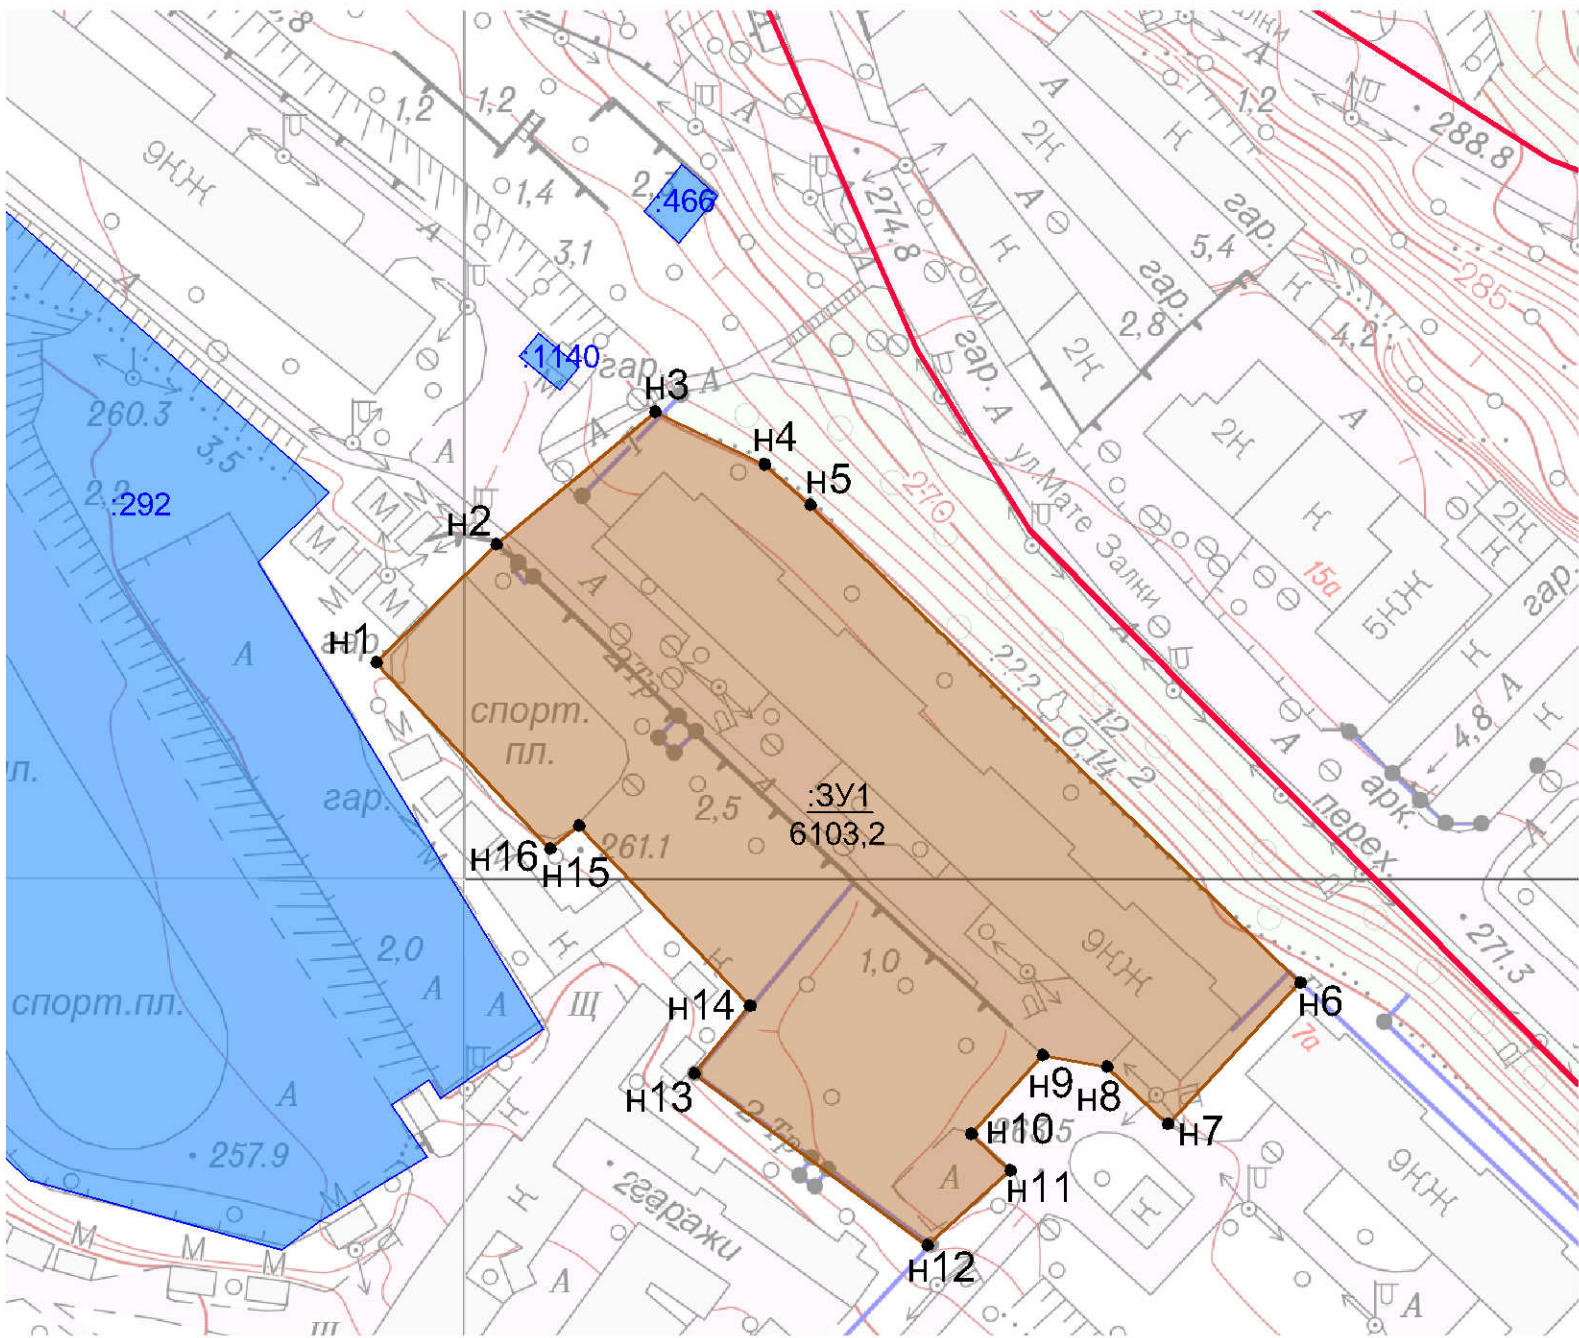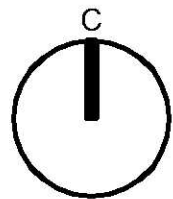


Красные линии

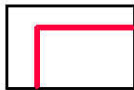

Красные линии, установленные в соответствии с постановлением Администрации города Симферополя от 02 ноября 2017 № 4056

Границы образуемых и изменяемых земельных участков

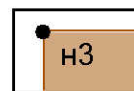

Граница и территория образуемого земельного участка с указанием поворотных точек

:ЗУ1

Условный номер образуемого земельного участка

6103,2

Площадь образуемого земельного участка (м²)

:292

Кадастровый номер земельного участка



Граница существующего (сохраняемого) земельного участка, сведения о котором внесены в ЕГРН

						Заказчик : Муниципальное казенное учреждение Департамент развития муниципальной собственности Администрации города Симферополя Республики Крым			
						Проект межевания территории (определение местоположения границ образуемых земельных участков, занятых многоквартирными жилыми домами в границах муниципального образования городской округ Симферополь) части объекта по ул. Мате Залки, д. 7			
Изм.	Кол.уч	Лист	№ док.	Подпись	Дата				
НПУ 1		Шибяев И.А.				Основная (утверждаемая) часть проекта межевания территории	Стадия	Лист	Листов
Нач. отдела		Крюков С.В.					ПМ	2	2
Инженер		Смагина А.С.							
						Чертеж межевания территории. Масштаб 1:1000	ООО НИИ "Земля и город"		
Н. контроль		Мухина И.А.							

A diagram showing a circle with a vertical line segment passing through its center. The line segment is labeled 'C' at its top end.

[illegible]

10



H3

$$\begin{array}{r} :3Y1 \\ \hline 3325.8 \end{array}$$

3325,8

:288

:895

						Заказчик : Муниципальное казенное учреждение Департамент развития муниципальной собственности Администрации города Симферополя Республики Крым				
						Проект межевания территории (определение местоположения границ образуемых земельных участков, занятых многоквартирными жилыми домами в границах муниципального образования городской округ Симферополь) части объекта по ул. Мате Залки, д. 27				
Изм.	Кол.уч	Лист	№ док.	Подпись	Дата					
НПУ 1		Шибаетов И.А.				Основная (утверждаемая) часть проекта межевания территории		Стадия	Лист	Листов
Нач. отдела		Крюков С.В.						ПМ	2	2
Инженер		Смагина А.С.								
						Чертеж межевания территории. Масштаб 1:1000		ООО НИИ "Земля и город"		
Н. контроль		Мухина И.А.								

A diagram showing a circle with a vertical line segment passing through its center. The line segment is labeled 'C' at its top end.

[illegible]

Границы образуемых и изменяемых земельных участков



:3y1

1808,9

:1283





Примечание -* Линия отступа от красных линий соответствует красным линиям.

						Заказчик : Муниципальное казенное учреждение Департамент развития муниципальной собственности Администрации города Симферополя Республики Крым
Изм.	Кол.уч	Лист	№ док.	Подпись	Дата	Проект межевания территории (определение местоположения границ образуемых земельных участков, занятых многоквартирными жилыми домами в границах муниципального образования городской округ Симферополь) части объекта по ул. Мичурина, д. 8
НПУ 1		Шибаетов И.А.				Основная (утверждаемая) часть проекта межевания территории
Нач. отдела		Крюков С.В.				
Инженер		Смагина А.С.				
						Чертеж межевания территории. Масштаб 1:1000
Н. контроль		Мухина И.А.				ООО НИИ "Земля и город"

Проект межевания территории (определение местоположения границ образуемых земельных участков, занятых многоквартирными жилыми домами в границах муниципального образования городской округ Симферополь) части объекта по ул. Научная, д. 6 (пгт. Аграрное)

Чертеж межевания территории. Масштаб 1:1000

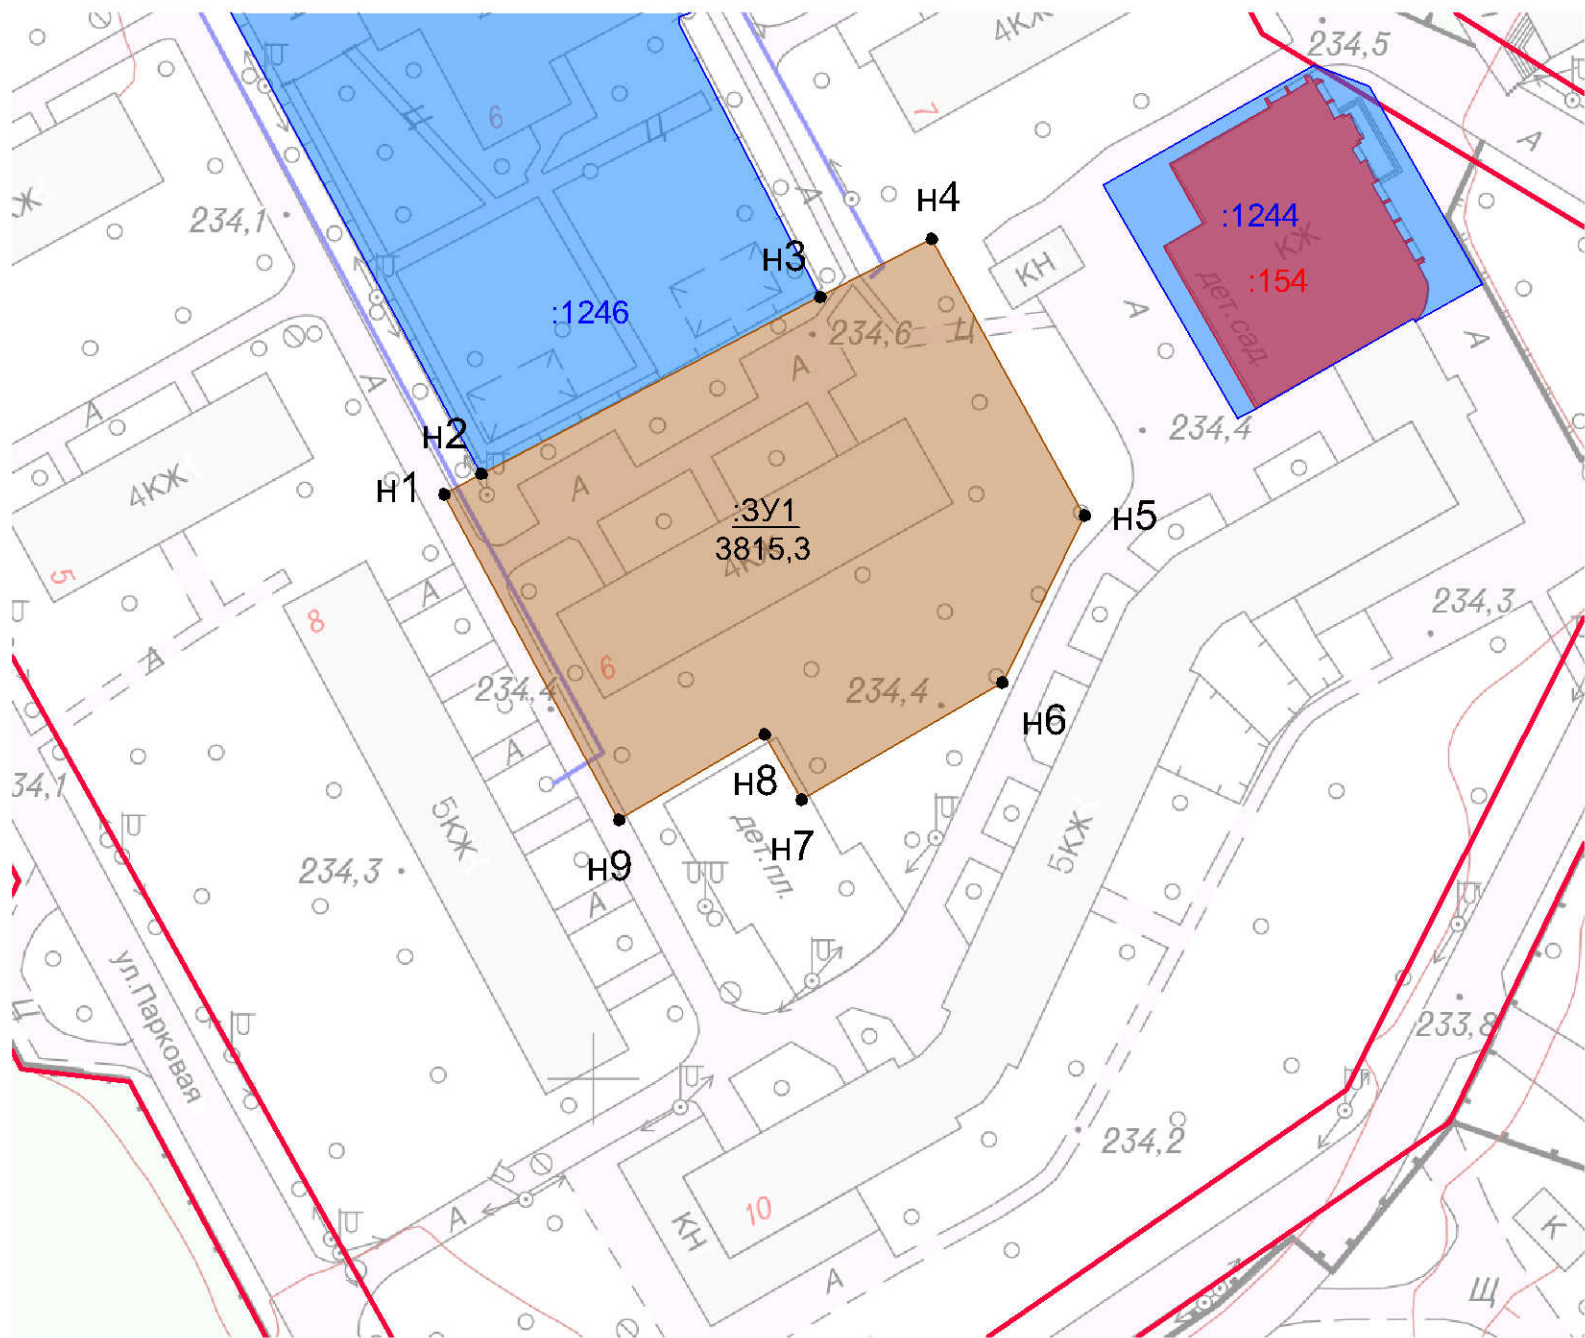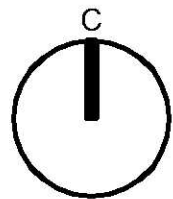

Красные линии

Красные линии, установленные в соответствии с постановлением Администрации города Симферополя от 02 ноября 2017 № 4056

Границы образуемых и изменяемых земельных участков

Граница и территория образуемого земельного участка с указанием поворотных точек

Условный номер образуемого земельного участка
Площадь образуемого земельного участка (м²)

Граница существующего (сохраняемого) земельного участка, сведения о котором внесены в ЕГРН
Кадастровый номер земельного участка

Граница существующего объекта капитального строительства, сведения о котором внесены в ЕГРН
Кадастровый номер объекта капитального строительства

						Заказчик : Муниципальное казенное учреждение Департамент развития муниципальной собственности Администрации города Симферополя Республики Крым			
						Проект межевания территории (определение местоположения границ образуемых земельных участков, занятых многоквартирными жилыми домами в границах муниципального образования городской округ Симферополь) части объекта по ул. Научная, д. 6 (пгт. Аграрное)			
Изм.	Кол.уч	Лист	№ док.	Подпись	Дата				
НПУ 1		Шибяев И.А.				Основная (утверждаемая) часть проекта межевания территории	Стадия	Лист	Листов
Нач. отдела		Крюков С.В.					ПМ	2	2
Инженер		Смагина А.С.							
						Чертеж межевания территории. Масштаб 1:1000	ООО НИИ "Земля и город"		
Н. контроль		Мухина И.А.							