

Схема градостроительного зонирования до внесения изменений для земельного участка, расположенной по адресу: Республика Крым, г. Симферополь, ул. Генерала Родионова, д. 11а, с кадастровым номером 90:22:010225:2448


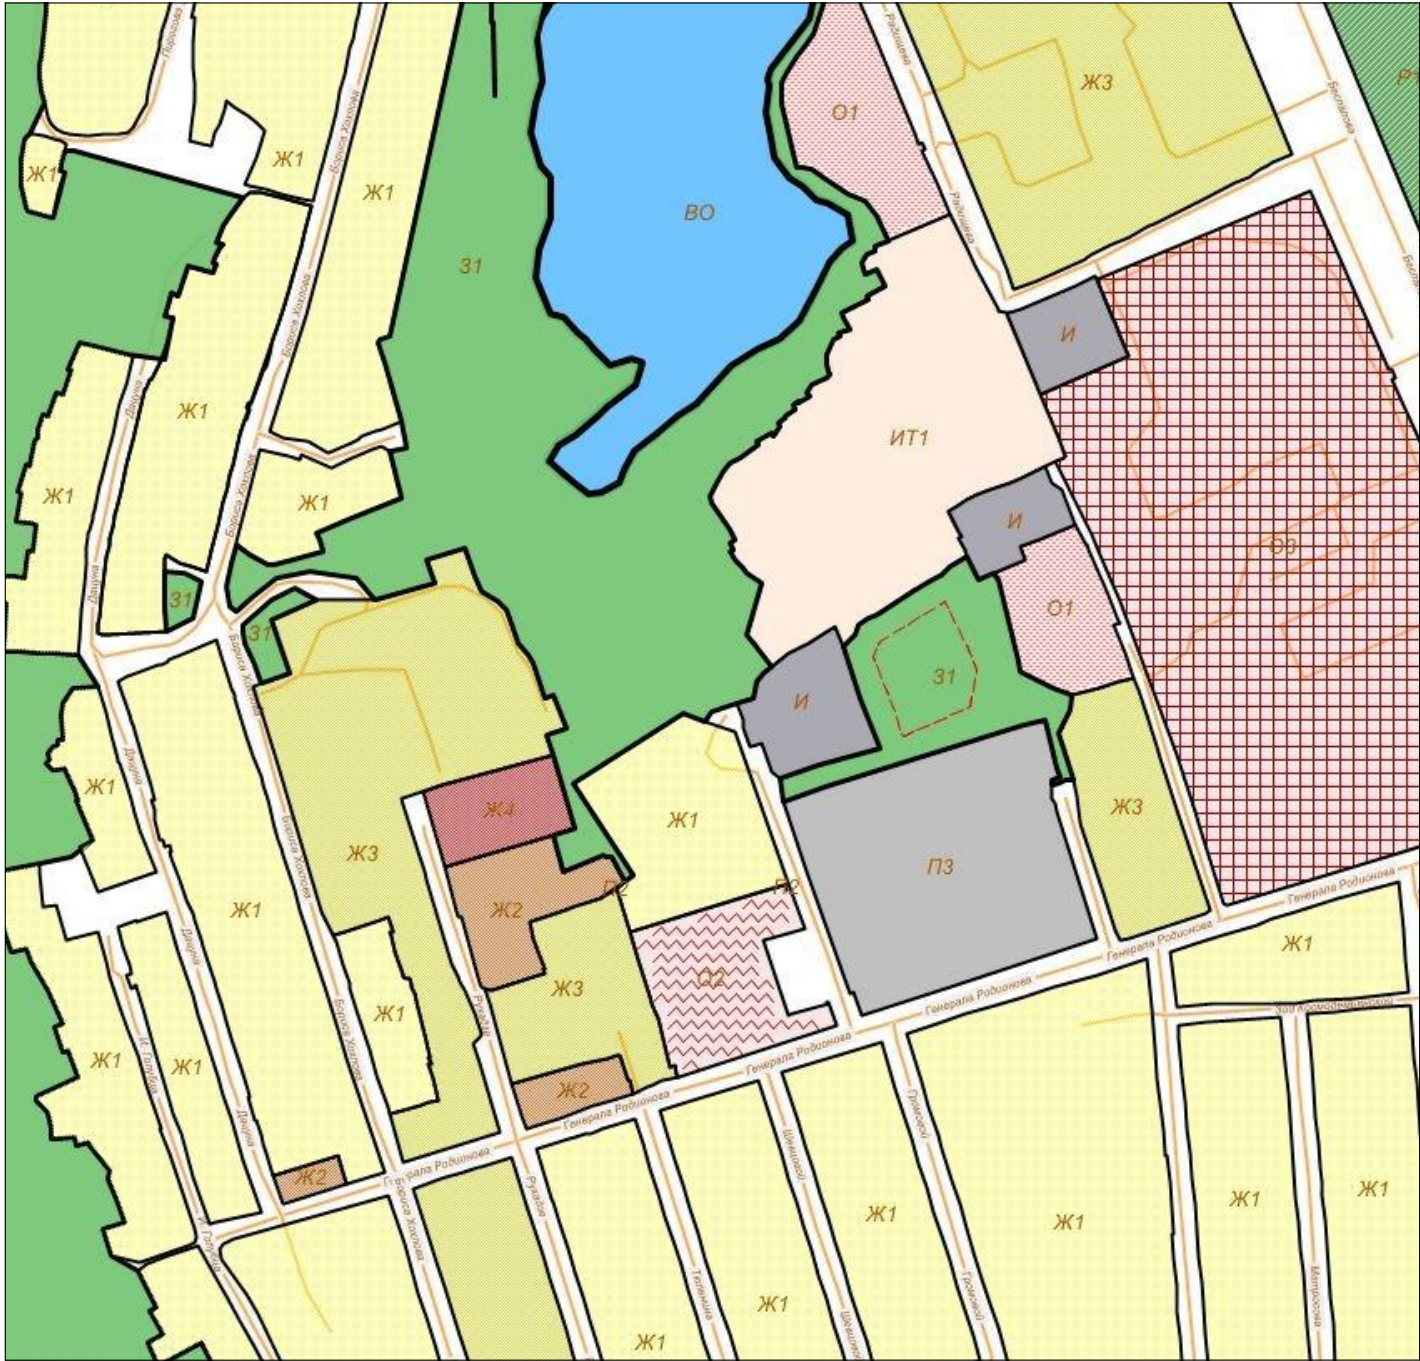


Схема градостроительного зонирования после внесения изменений для земельного участка, расположенной по адресу: Республика Крым, г. Симферополь, ул. Генерала Родионова, д. 11а, с кадастровым номером 90:22:010225:2448

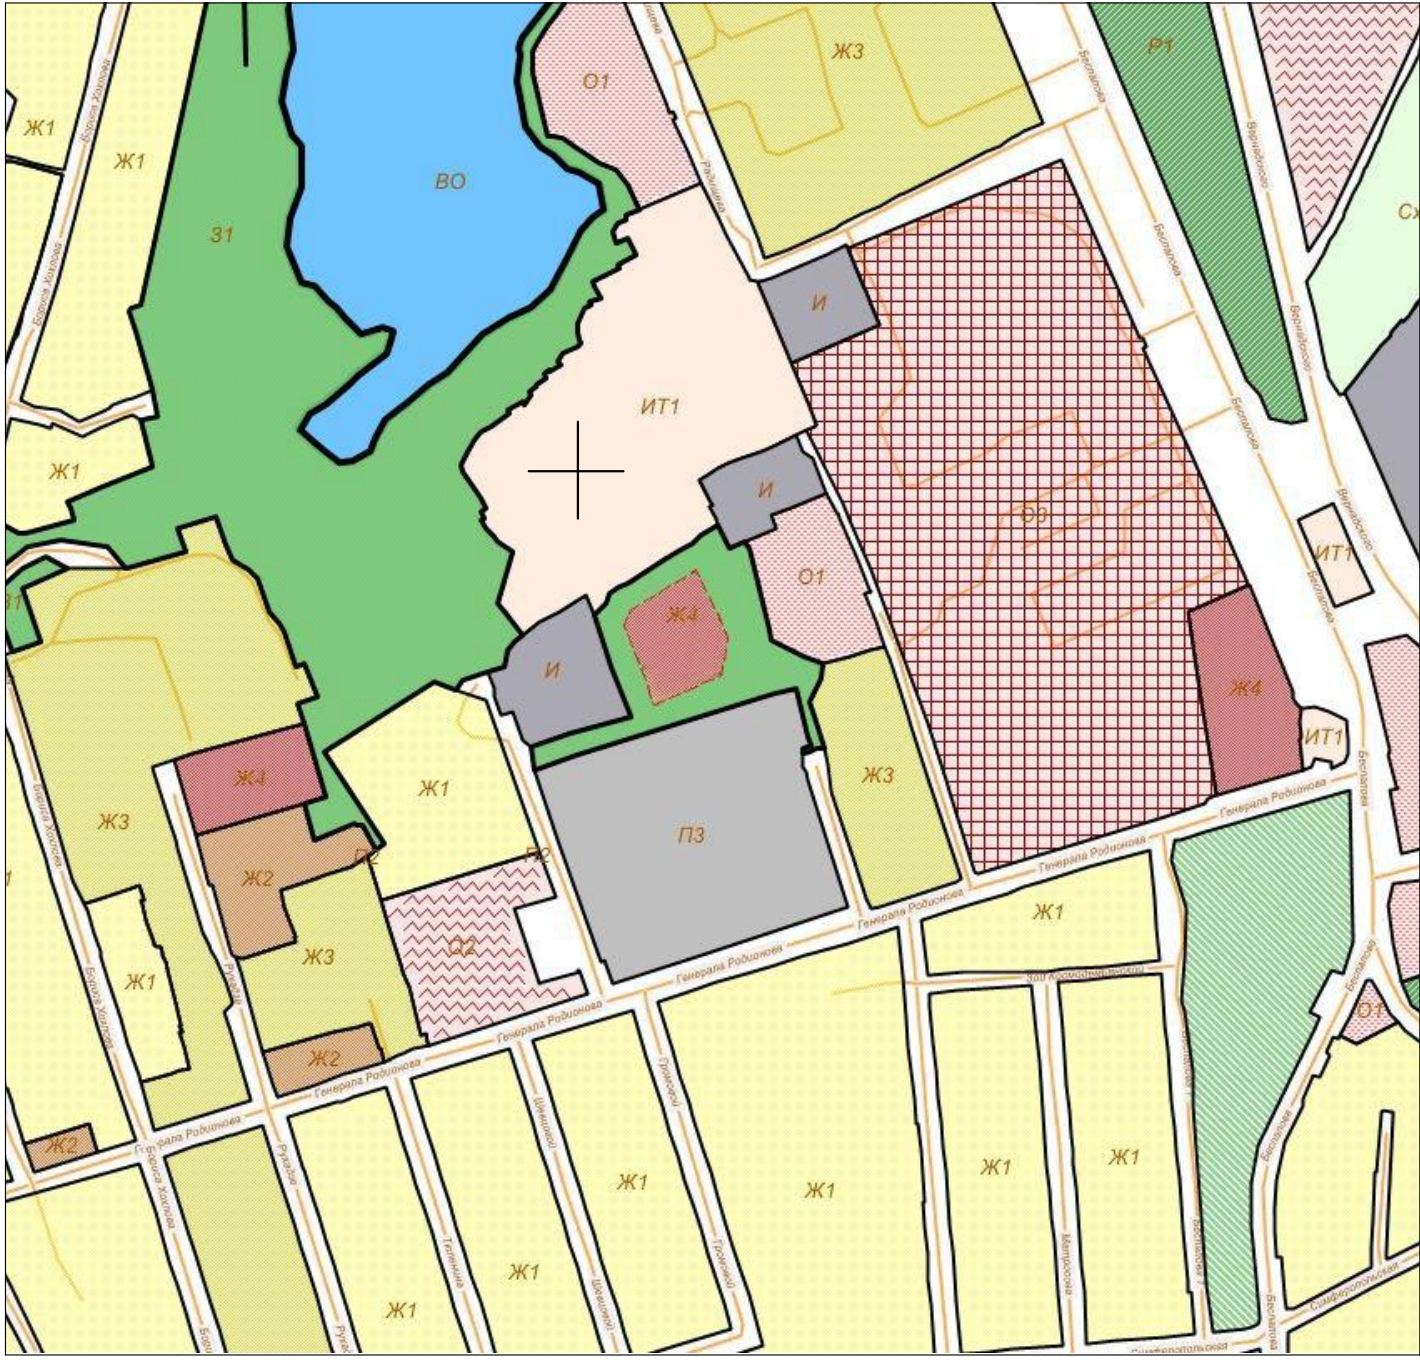

Заместитель председателя Симферопольского городского совета		Мальцев А.Г.
Начальник МКУ Департамент развития муниципальной собственности администрации города Симферополя		Паринов В.С.

Схема градостроительного зонирования до внесения изменений для земельного участка, расположенной по адресу: Республика Крым, г. Симферополь, ул. Дм.Ульянова

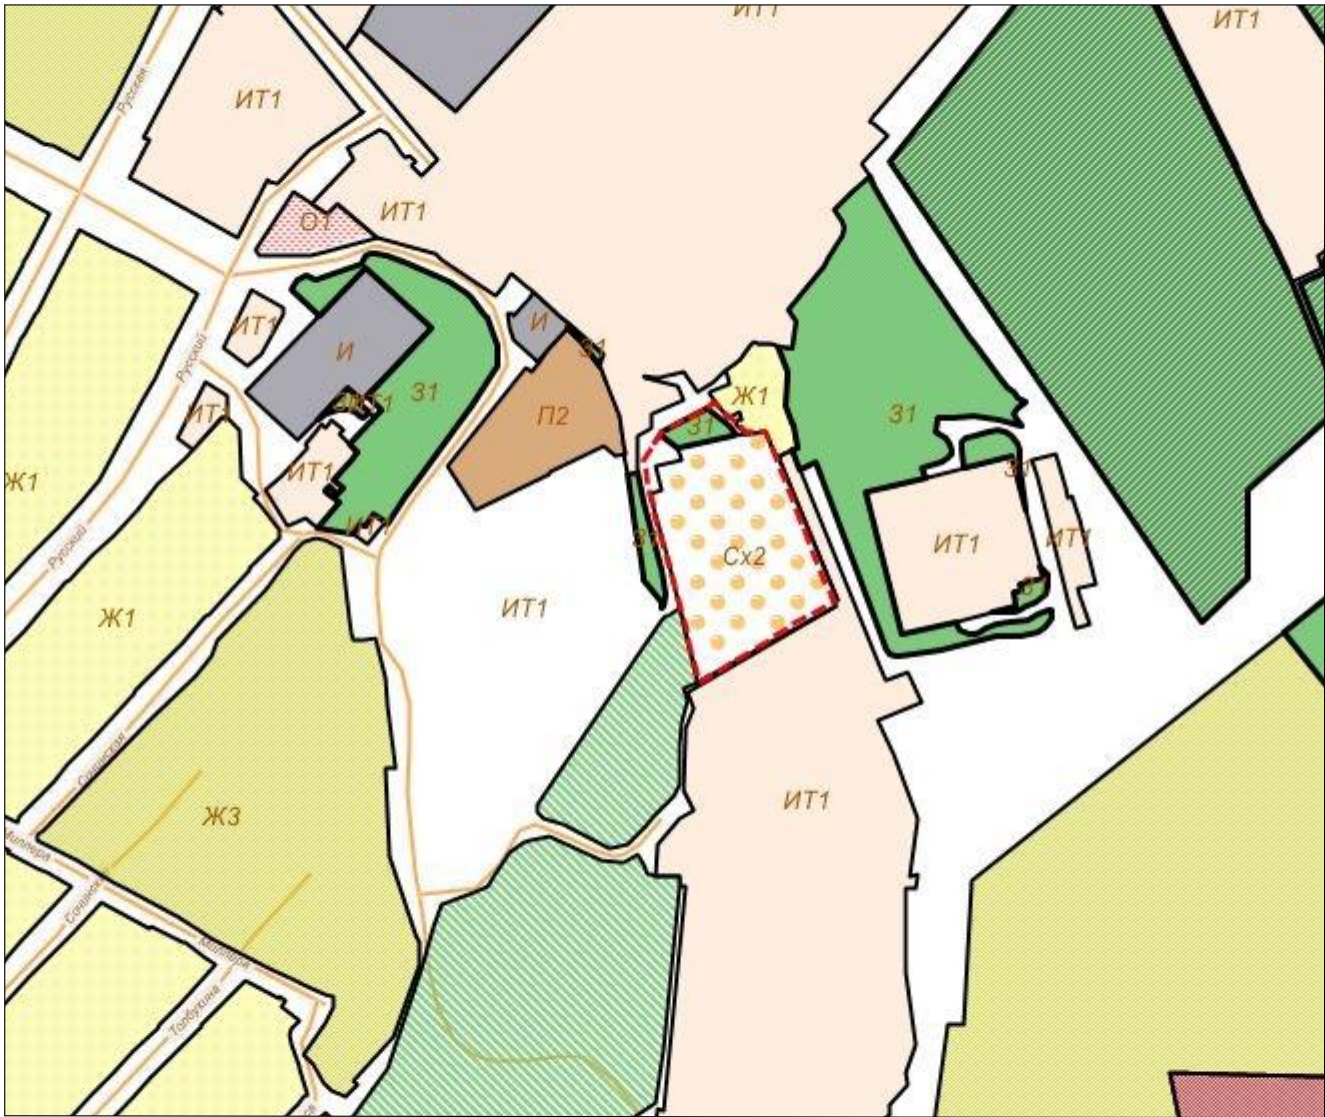


Схема градостроительного зонирования после внесения изменений для земельного участка, расположенной по адресу: Республика Крым, г. Симферополь, ул. Дм.Ульянова



Заместитель председателя Симферопольского городского совета		Мальцев А.Г.
Начальник МКУ Департамент развития муниципальной собственности администрации города Симферополя		Паринов В.С.

Схема градостроительного зонирования до внесения изменений для земельного участка по адресу: Республика Крым, г. Симферополь, ул. К.Либкнехта, 39-41 / ул. Павленко, 18 / ул. Р. Люксембург, 42


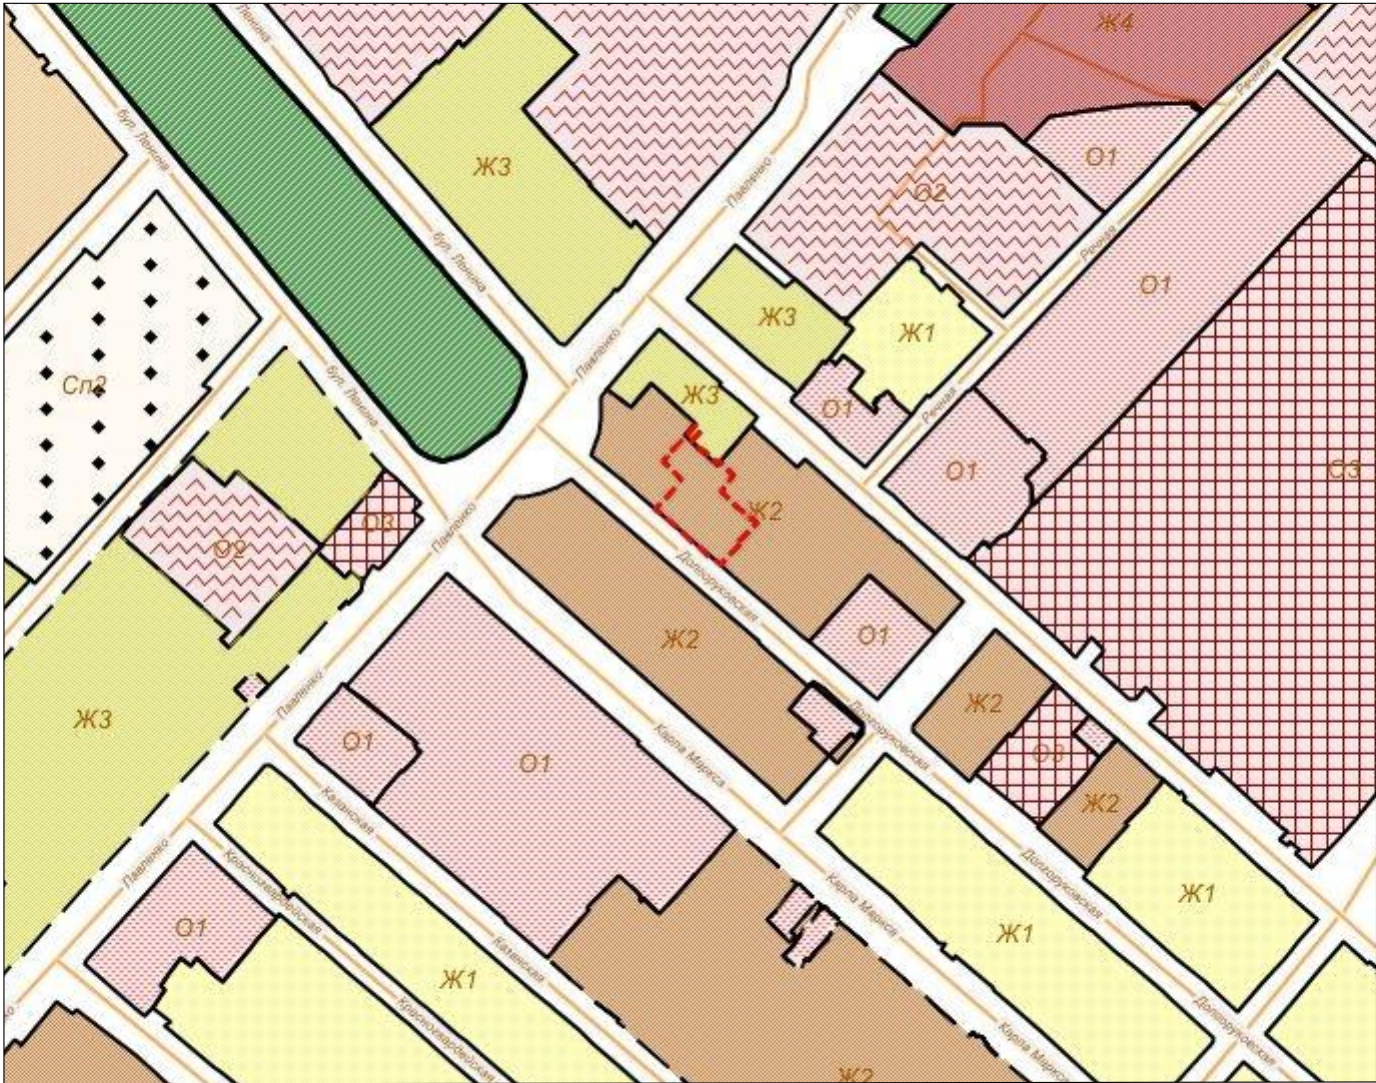


Схема градостроительного зонирования после внесения изменений для земельного участка по адресу: Республика Крым, г. Симферополь, ул. К.Либкнехта, 39-41 / ул. Павленко, 18 / ул. Р. Люксембург, 42

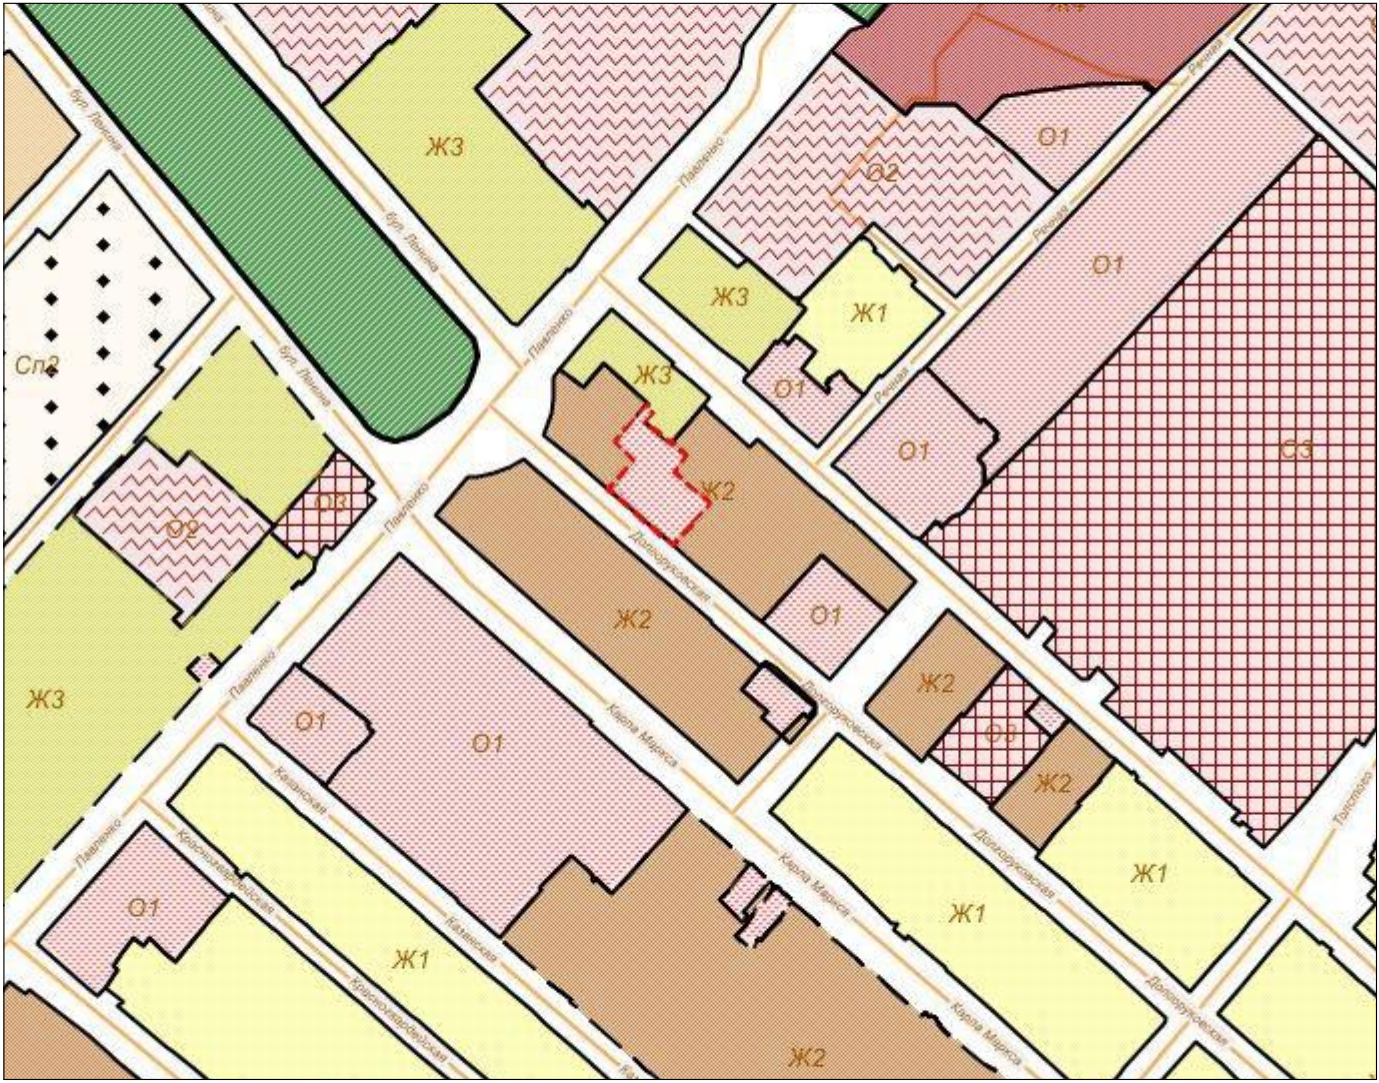

Заместитель председателя Симферопольского городского совета		Мальцев А.Г.
Начальник МКУ Департамент развития муниципальной собственности администрации города Симферополя		Паринов В.С.

Схема градостроительного зонирования до внесения изменений для земельного участка по адресу: Республика Крым, г. Симферополь, ул. Октябрьская, 16


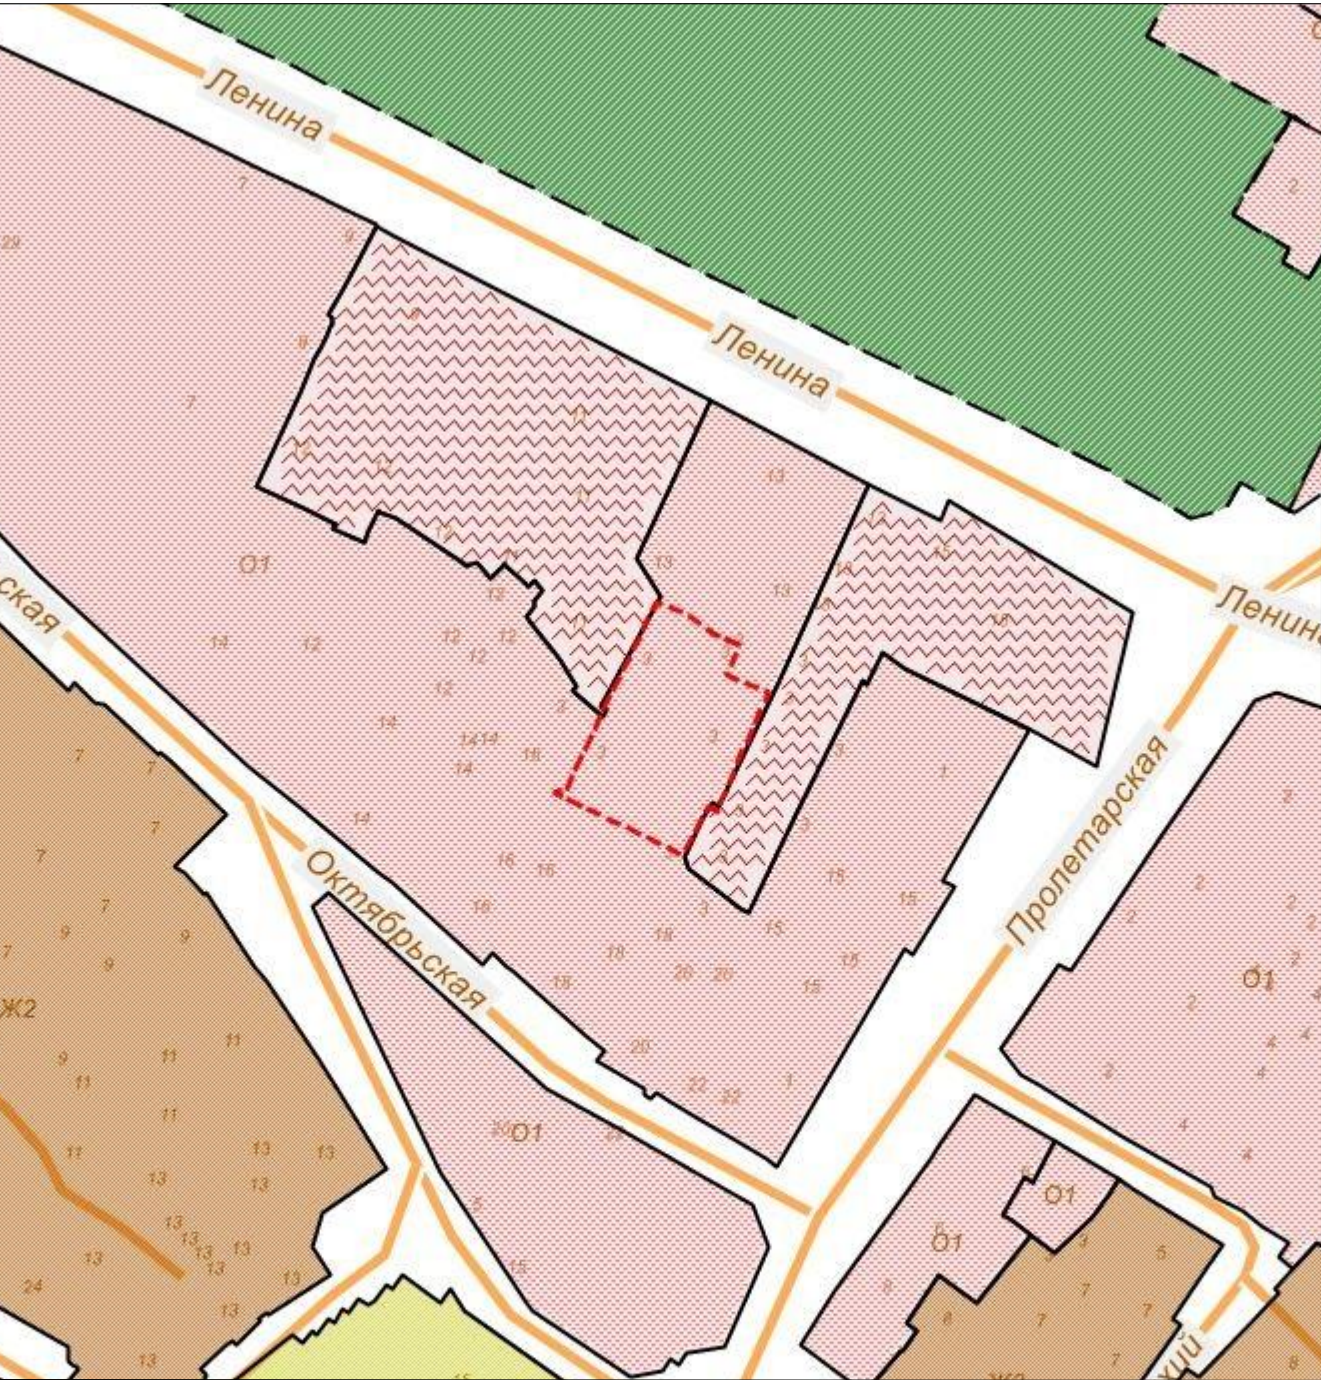


Схема градостроительного зонирования после внесения изменений для земельного участка по адресу: Республика Крым, г. Симферополь, ул. Октябрьская, 16

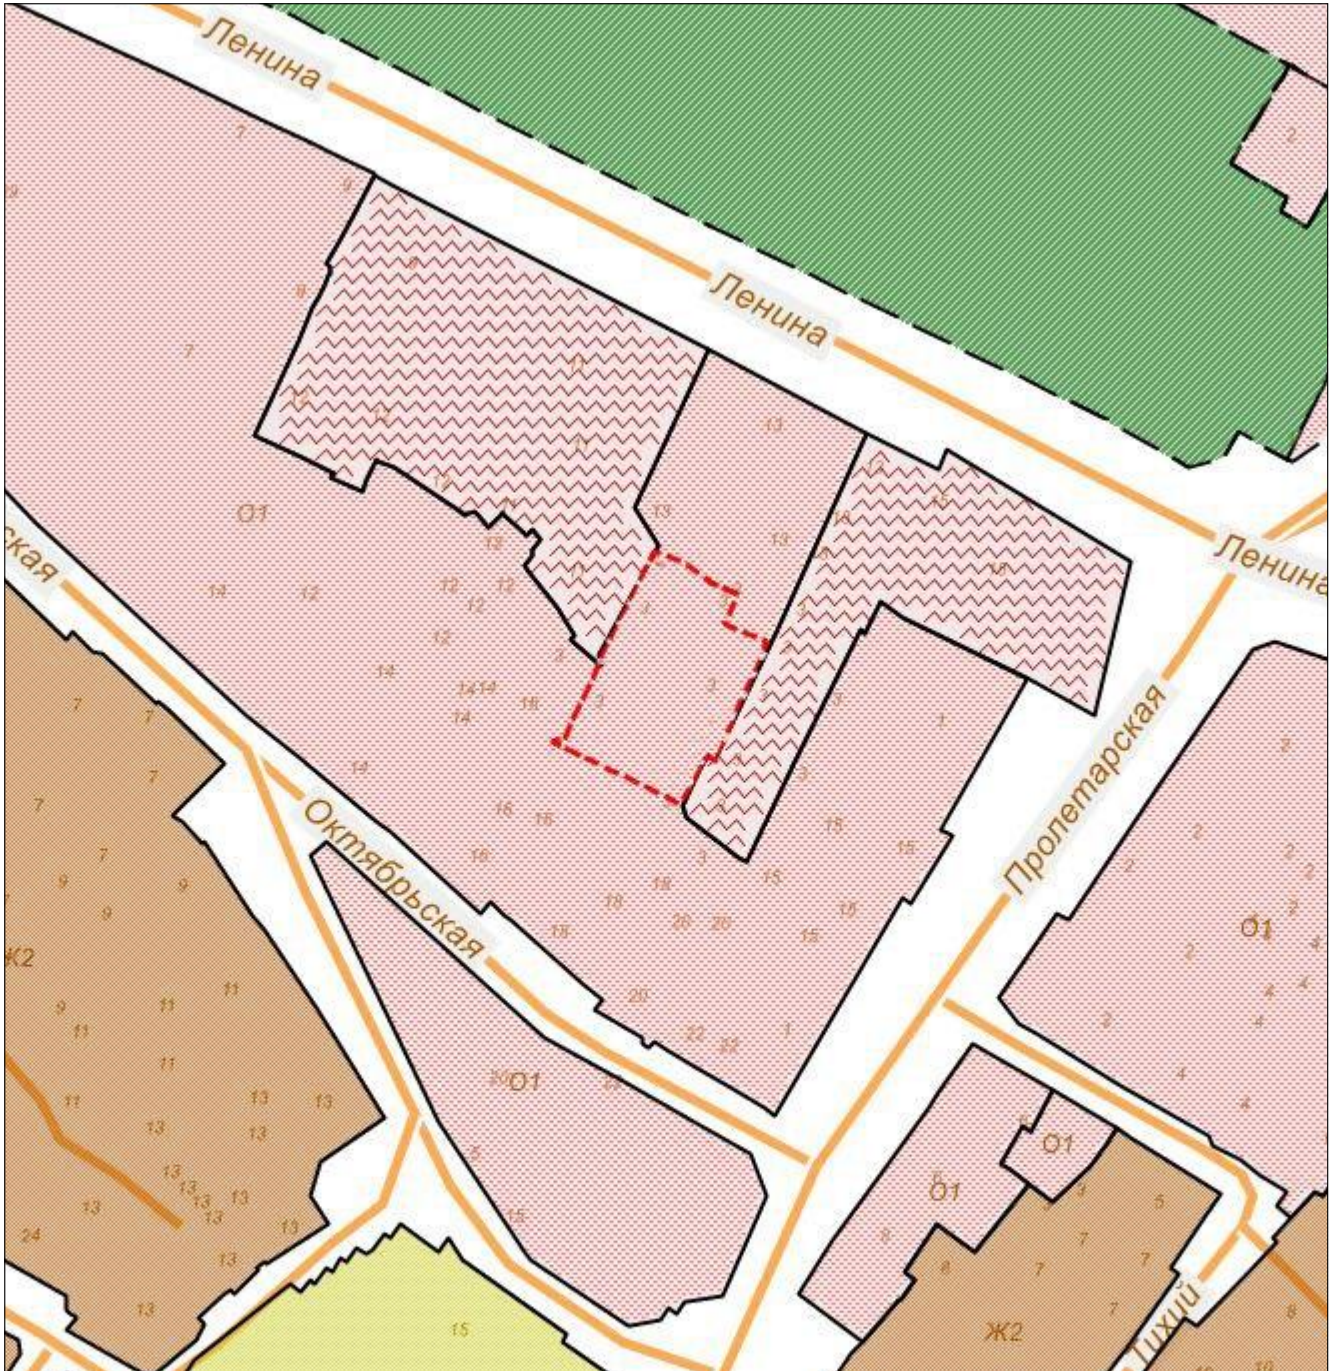

Заместитель председателя Симферопольского городского совета		Мальцев А.Г.
Начальник МКУ Департамент развития муниципальной собственности администрации города Симферополя		Паринов В.С.

Схема градостроительного зонирования до внесения изменений для земельного участка по адресу: Республика Крым, г. Симферополь, ул. 51-й Армии, 18


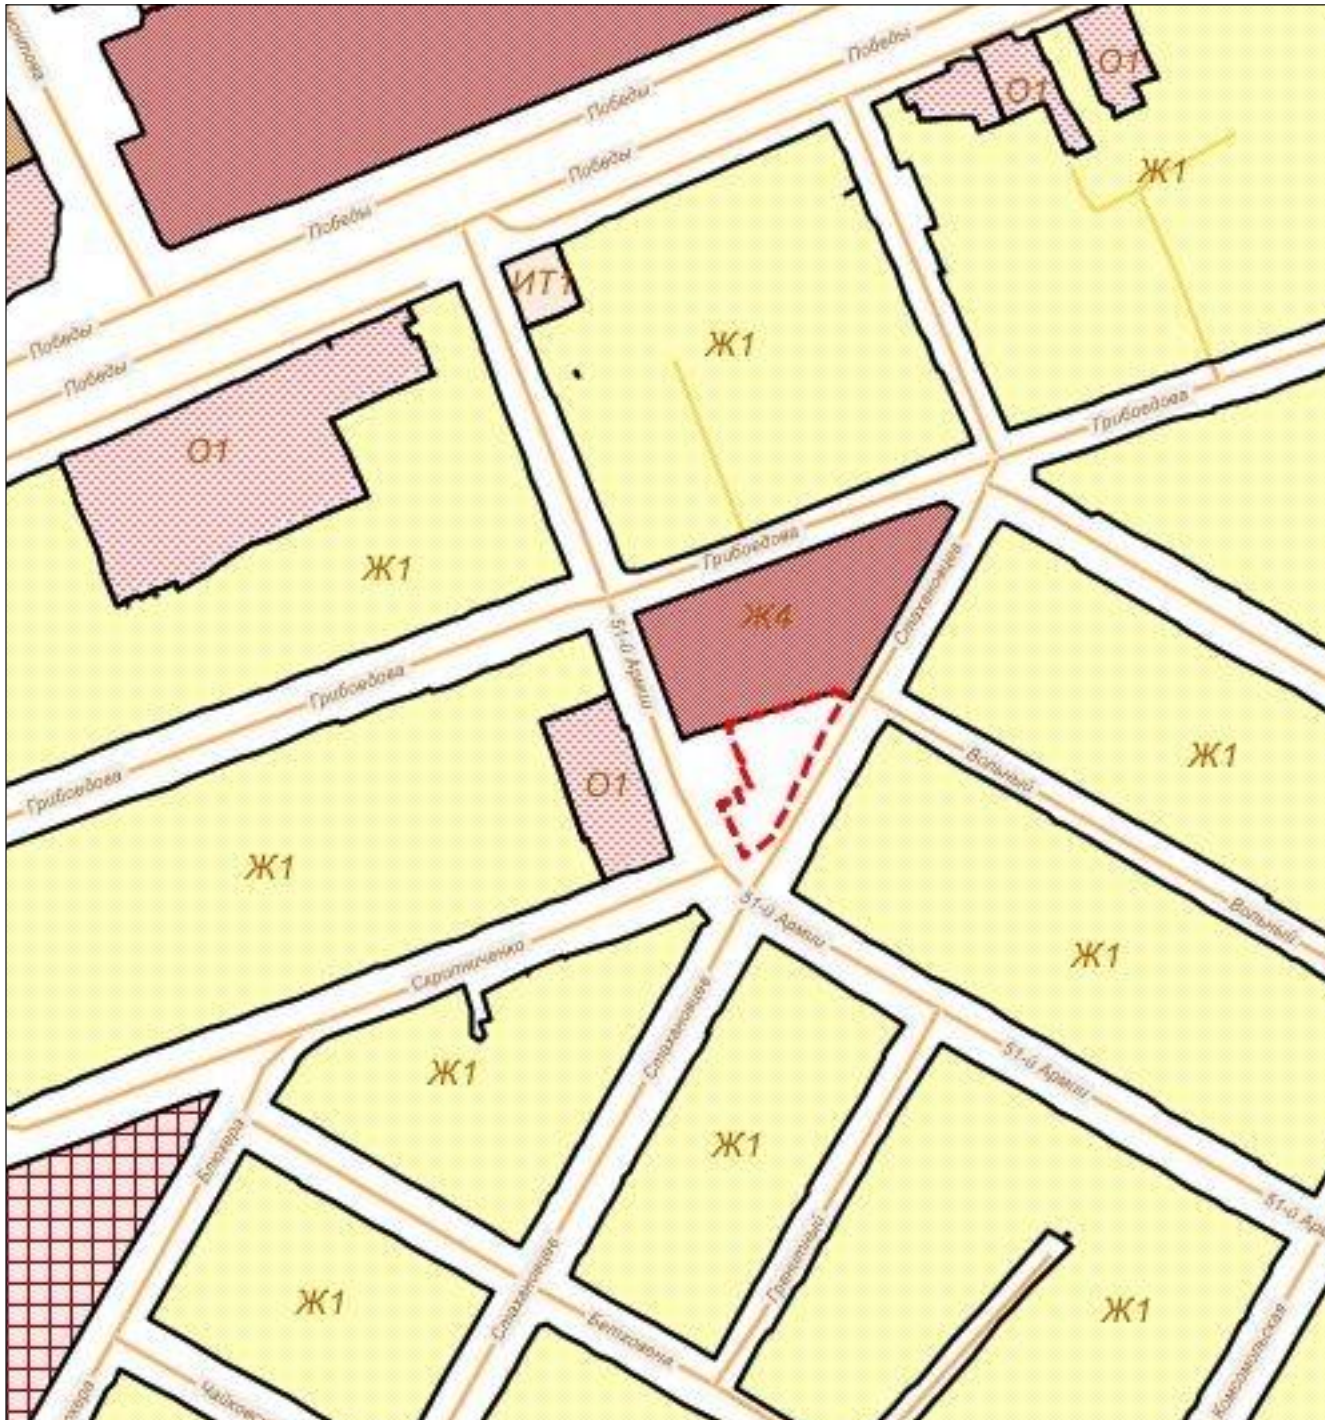


Схема градостроительного зонирования после внесения изменений для земельного участка по адресу: Республика Крым, г. Симферополь, ул. 51-й Армии, 18




Заместитель председателя Симферопольского городского совета		Мальцев А.Г.
Начальник МКУ Департамент развития муниципальной собственности администрации города Симферополя		Паринов В.С.

**Схема градостроительного зонирования до внесения изменений
для земельного участка по адресу: Республика Крым, г.
Симферополь, ул. Кубанская, 30, с кадастровым номером
90:22:010215:552**

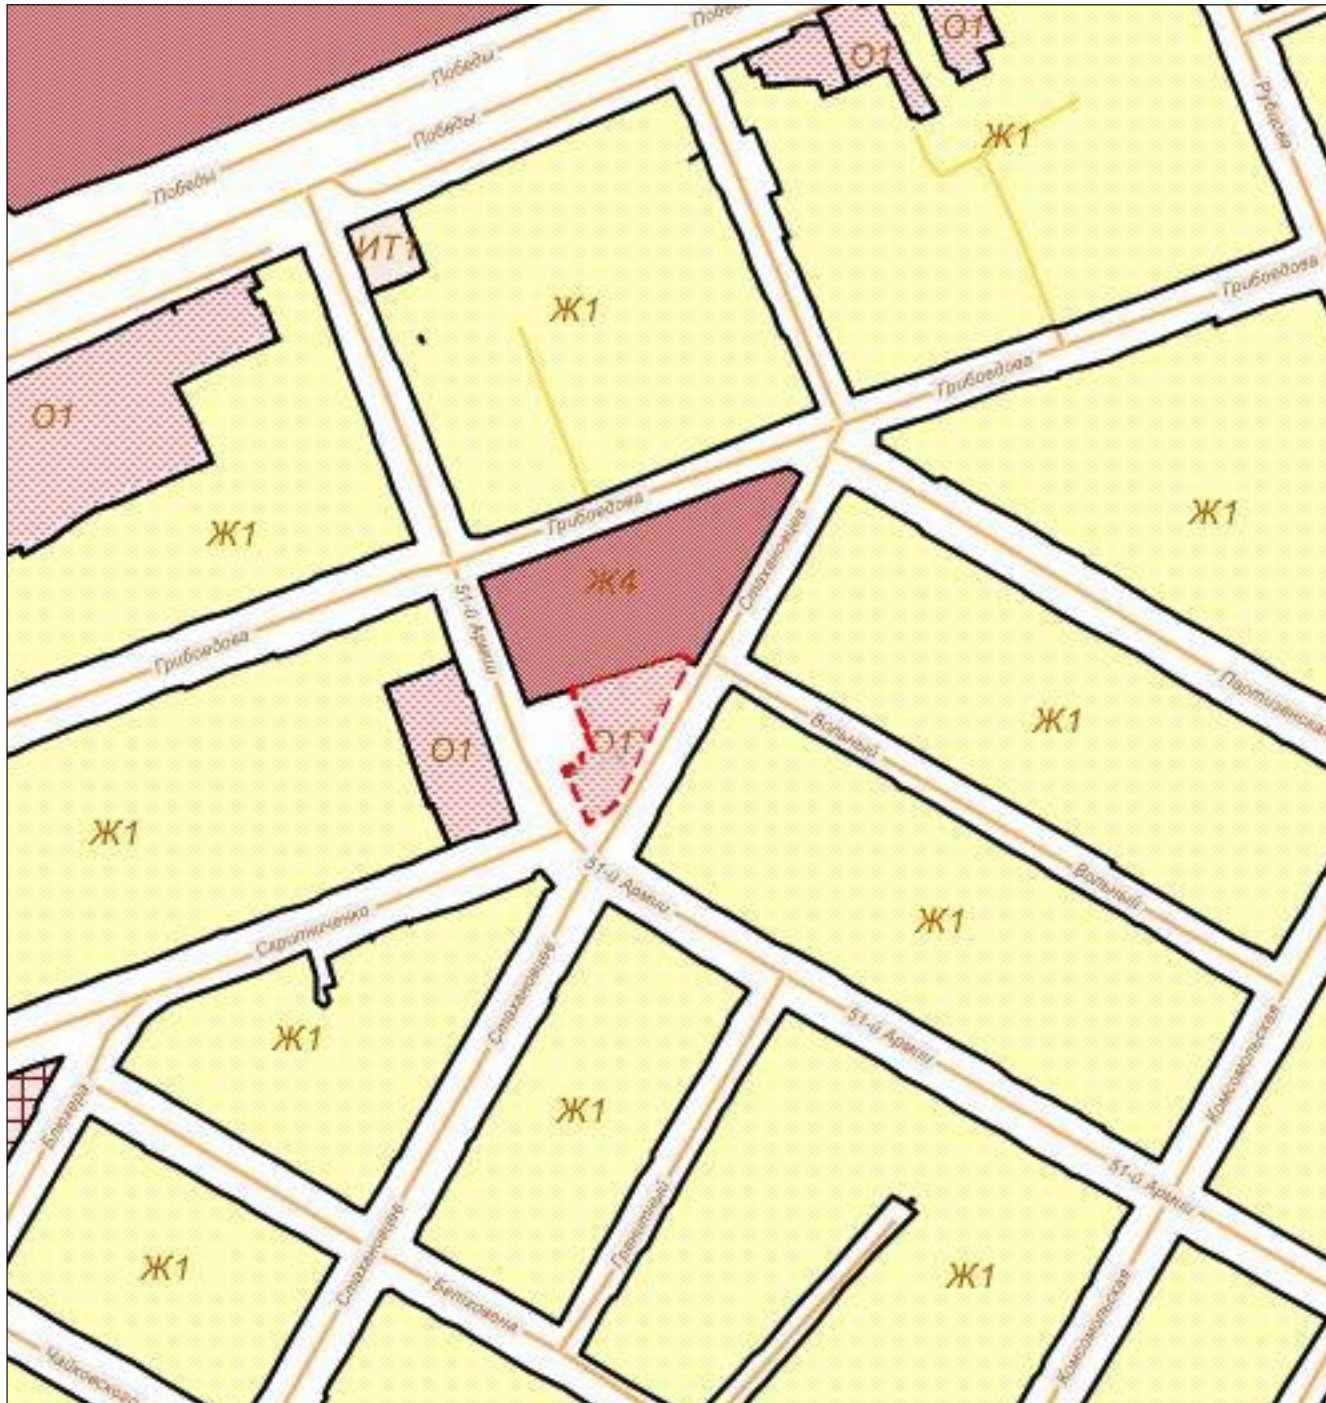


**Схема градостроительного зонирования после внесения
изменений для земельного участка по адресу: Республика Крым,
г. Симферополь, ул. Кубанская, 30, с кадастровым номером
90:22:010215:552**

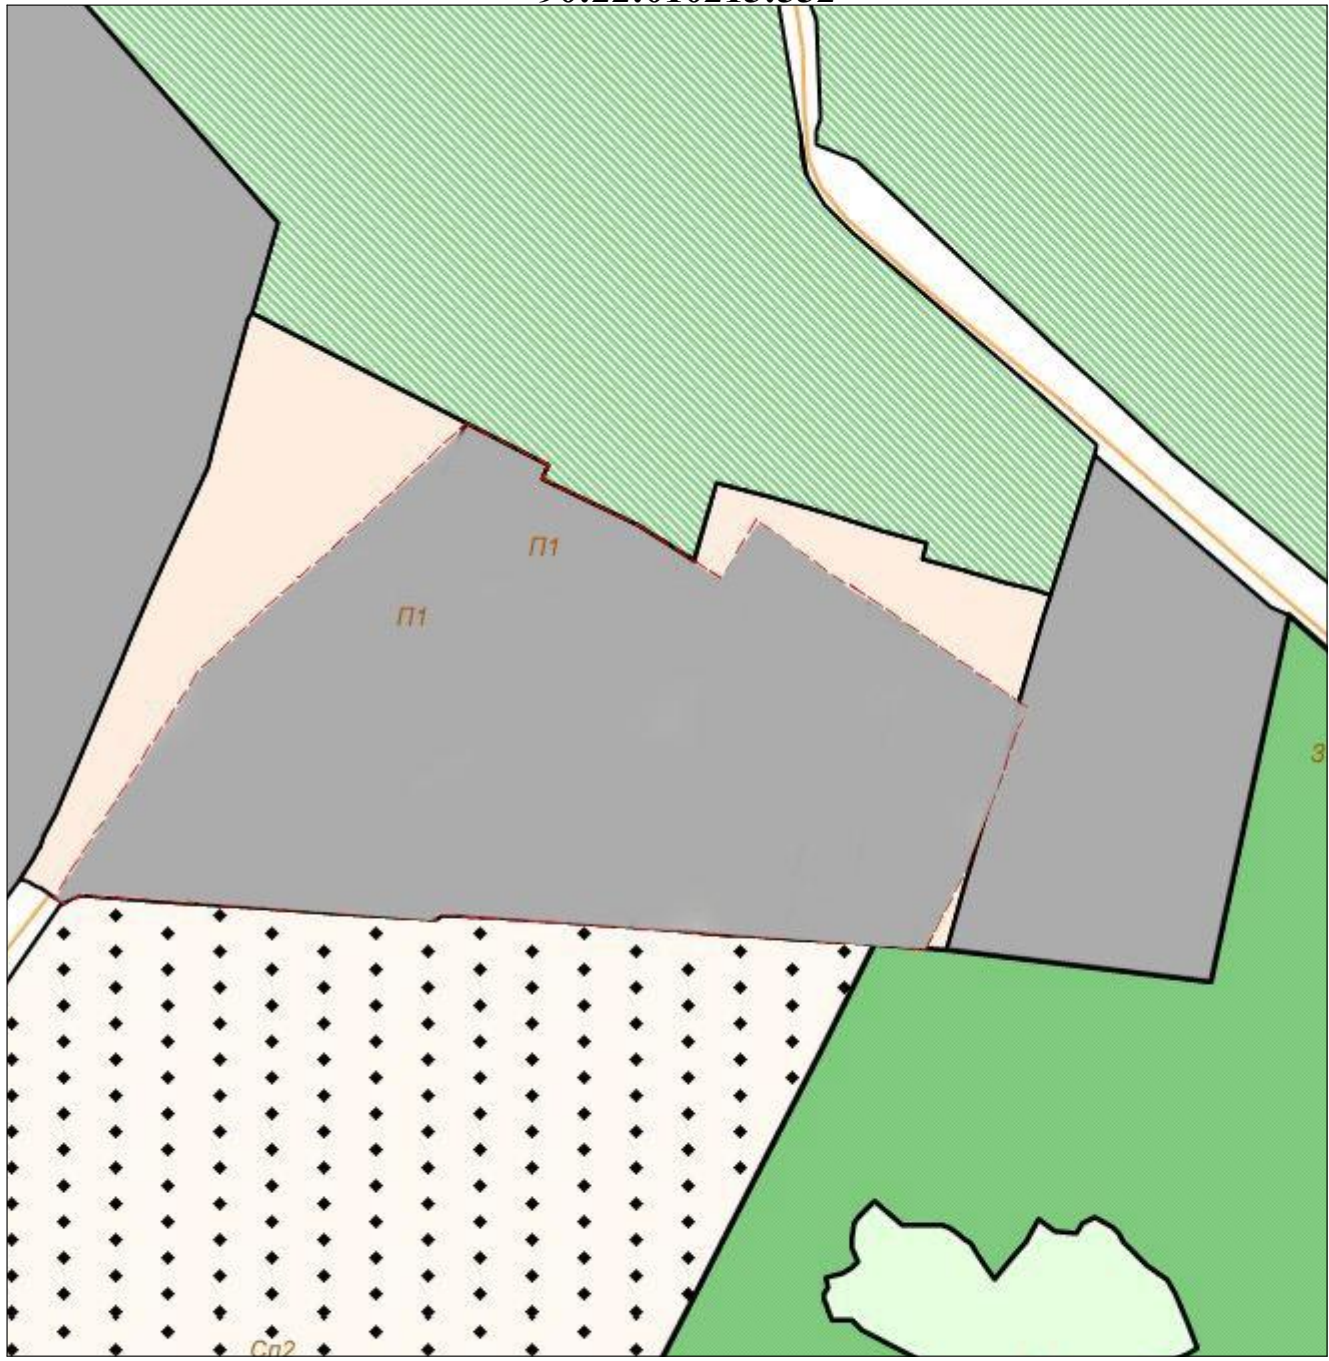


Заместитель председателя Симферопольского городского совета		Мальцев А.Г.
Начальник МКУ Департамент развития муниципальной собственности администрации города Симферополя		Паринов В.С.

**Схема градостроительного зонирования до внесения изменений
для земельного участка по адресу: Республика Крым, г.
Симферополь, ул. Кубанская, 30, с кадастровым номером
90:22:010215:557**

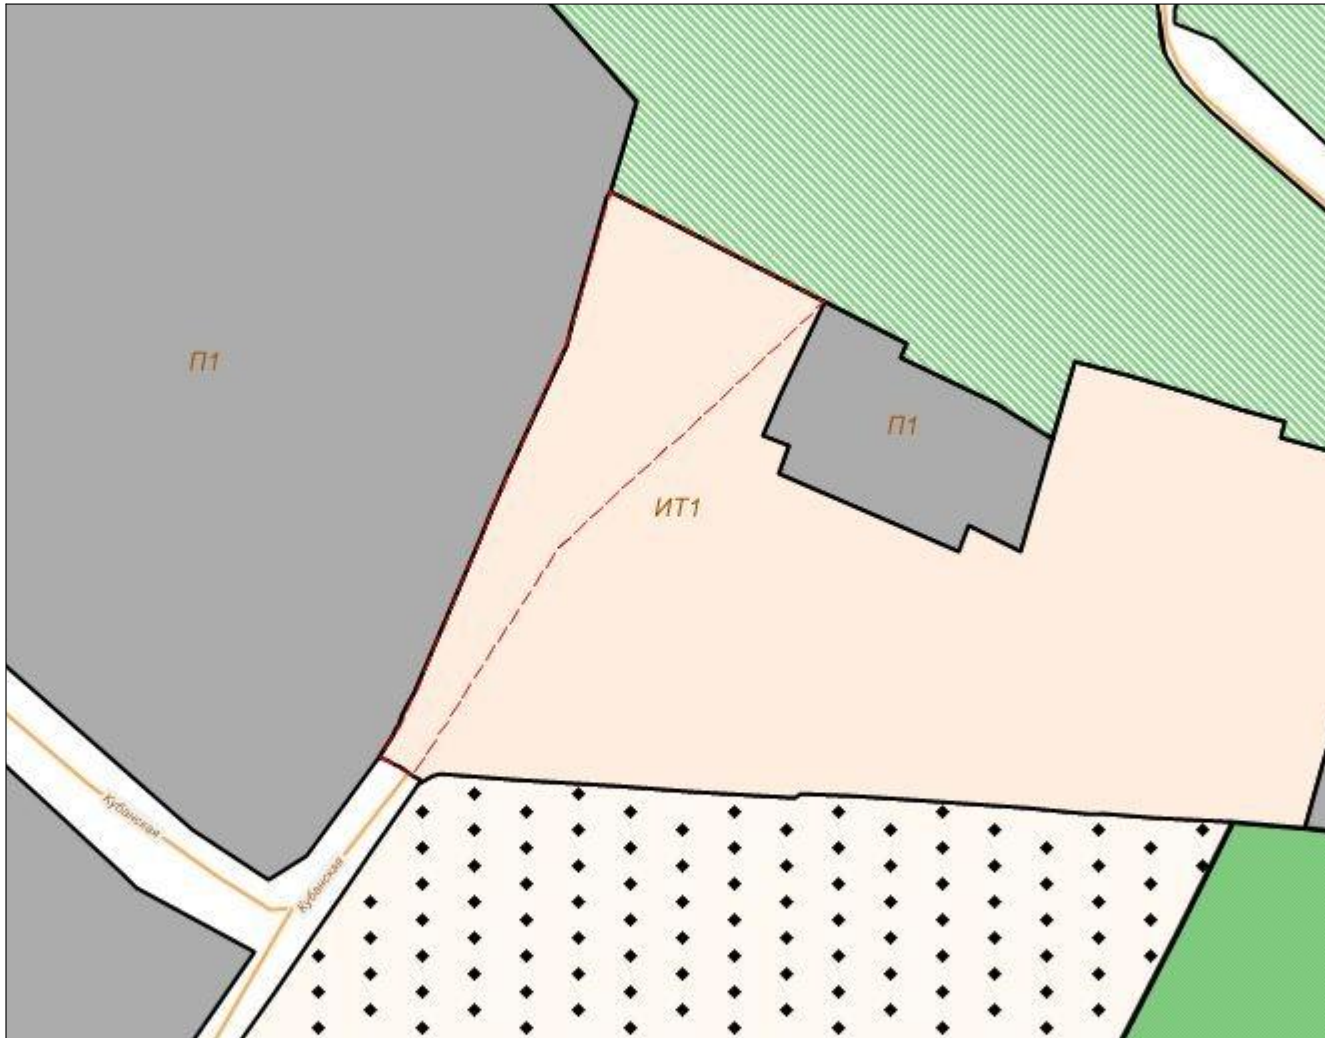

**Схема градостроительного зонирования после внесения
изменений для земельного участка по адресу: Республика Крым,
г. Симферополь, ул. Кубанская, 30, с кадастровым номером
90:22:010215:557**

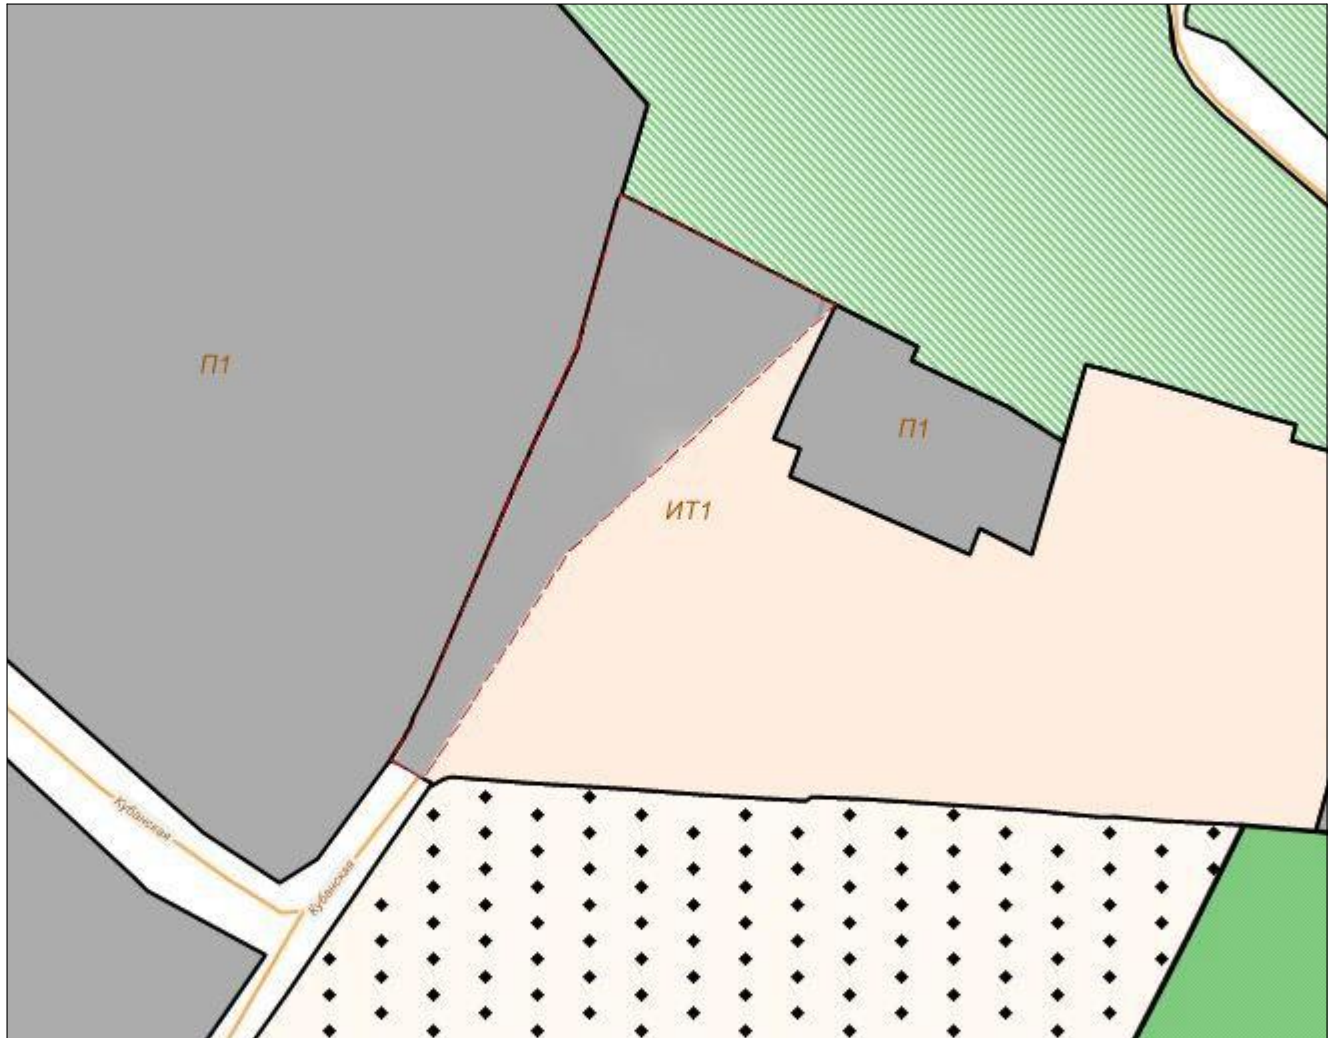

Заместитель председателя Симферопольского городского совета		Мальцев А.Г.
Начальник МКУ Департамент развития муниципальной собственности администрации города Симферополя		Паринов В.С.

Схема градостроительного зонирования до внесения изменений
для земельного участка по адресу: Республика Крым, г.
Симферополь, туп. 3-й Петровский, 17, с кадастровым номером
90:22:010306:4251



Схема градостроительного зонирования после внесения
изменений для земельного участка по адресу: Республика Крым,
г. Симферополь, туп. 3-й Петровский, 17, с кадастровым
номером 90:22:010306:4251



Заместитель председателя Симферопольского городского совета		Мальцев А.Г.
Начальник МКУ Департамент развития муниципальной собственности администрации города Симферополя		Паринов В.С.