

ОБЩЕСТВО С ОГРАНИЧЕННОЙ ОТВЕТСТВЕННОСТЬЮ
«КРЫМЗЕМЭКСПЕРТ»

ОГРН 1159102036862 ИНН 9102162769

Юридический адрес: 298404, Республика Крым, Бахчисарайский район, г. Бахчисарай,
пер. Музыкальный, 5, кв. 46А;

Фактический адрес: 295051, Республика Крым, г. Симферополь, ул. Гоголя, 81/16;
тел.: +7 (978) 821 90 57; +7 (989) 772 60 74; e-mail: kze-rk@mail.ru

**ДОКУМЕНТАЦИЯ ПО ВНЕСЕНИЮ
ИЗМЕНЕНИЙ В ПРОЕКТ
МЕЖЕВАНИЯ ТЕРРИТОРИИ**

**В РАЙОНЕ УЛИЦЫ СЕВАСТОПОЛЬСКАЯ, 13,
В ГОРОДЕ СИМФЕРОПОЛЕ РЕСПУБЛИКИ КРЫМ**

Заказчик:

Акционерное общество «ГЕНБАНК»

Генеральный директор _____



Д.И. Кудрявцев

Симферополь 2020

СОДЕРЖАНИЕ

№ п/п	Наименование листа	№ стр
Текстовая часть		
	I ОБЩИЕ ПОЛОЖЕНИЯ	4
	II ОСНОВНЫЕ РЕШЕНИЯ МЕЖЕВАНИЯ ТЕРРИТОРИИ	5
1.	Перечень и сведения о площади образуемого земельного участка, в том числе возможные способы его образования.	5
2.	Этапы образования земельного участка:	6
	Этап 1. Уточнение границы двух земельных участков: земельного участка с кадастровым номером 90:22:010301:215 и земельного участка с кадастровым номером 90:22:010301:219.	6
	1.1. Уточнение границы земельного участка с кадастровым номером 90:22:010301:215	6
	1.2. Уточнение границы земельного участка с кадастровым номером 90:22:010301:219	8
	Этап 2. Объединение двух земельных участков: объединение земельного участка с кадастровым номером 90:22:010301:215 и земельного участка с кадастровым номером 90:22:010301:219.	10
Графическая часть.		
1.	Схема №1. Исправление технической ошибки геодезических координат земельного участка с кадастровым номером 90:22:010301:215.	14
2.	Схема №2. Уточнение границы земельного участка с кадастровым номером 90:22:010301:219 и объединение с земельным участком с кадастровым номером 90:22:010301:215.	15
Приложения.		
1.	Копия Постановления Администрации города Симферополя № 636 от 04.02.2020 «Об утверждении проекта межевания в районе улицы Севастопольская, 13, в городе Симферополе Республики Крым»	16
2.	Копия Технического задания на внесение изменений в документацию по проекту межевания территории	18
3.	Копия Постановления Администрации города Симферополя № 4504 от 17.08.2020 «О подготовке документации по внесению изменений в проект межевания территории в	23

	районе ул. Севастопольская, 13, в городе Симферополе Республики Крым, утверждённый постановлением Администрации города Симферополя Республики Крым от 04.0.2020 № 636»	
4.	Копия Свидетельства о постановке на учёт Российской организации в налоговом органе по месту её нахождения (АО «Генбанк»)	25
5.	Копия Свидетельства о государственной регистрации юридического лица (АО «Генбанк»)	26
6.	Копия Выписки из Единого государственного реестра юридических лиц № 144-В/2018 от 26.06.2018	27
7.	Копия Приказа №1 от 29.05.2018 «О вступлении в должность Председателя Правления»	35
8.	Копия Выписки из Протокола № СД 2018/05-29 заседания Совета директоров Акционерного общества «ГЕНБАНК»	38
9.	Копия паспорта Блиновой Елены Борисовны	39
9.	Копия Доверенности серия 82 А А № 1630275 от 13.09.2019, удостоверенная нотариусом Симферопольского городского нотариального округа Крятовой Ю.Г.	41
10.	Копия паспорта Дрёмина Николая Васильевича	43
11.	Копия Свидетельства о постановке на учёт Российской организации в налоговом органе по месту её нахождения (ООО «Крымземэксперт»)	46
12.	Копия Свидетельства о постановке на учёт Российской организации в налоговом органе по месту её нахождения (ООО «Крымземэксперт»)	47
13.	Копия Выписки из Реестра членов саморегулируемой организации.	48

I. ОБЩИЕ ПОЛОЖЕНИЯ

Документация по внесению изменений в проект межевания территории, расположенной по адресу: Республика Крым, г. Симферополь, в районе улицы Севастопольская, 13, в городе Симферополе Республики Крым, утверждённая Постановлением Администрации города Симферополя Республики Крым от 04.02.2020 № 636 «Об утверждении проекта межевания территории в районе улицы Севастопольская, 13, в городе Симферополе Республики Крым», **подготовлена в части изменения этапов образования формируемой территории, остальные решения проекта межевания территории изменению не подлежат.**

Документация по межеванию территории разработана на основании Постановления Администрации города Симферополя Республики Крым от 17.08.2020 № 4504 «О подготовке документации по внесению изменений в проект межевания территории в районе улицы Севастопольская, 13, в городе Симферополе Республики Крым, утверждённая Постановлением Администрации города Симферополя Республики Крым от 04.02.2020 № 636» (Приложение 1), с учётом технического задания (Приложение 2).

Документация по внесению изменений в проект межевания территории подготовлена в соответствии со статьями 43, 45, 46 Градостроительного кодекса Российской Федерации; статьёй 39.28 Земельного кодекса Российской Федерации, Генерального плана муниципального образования городской округ Симферополь Республики Крым, утверждённого Решением 50 сессии I созыва Симферопольского городского совета от 25.08.2016 № 888; Временными правилами землепользования и застройки на часть территории муниципального образования городской округ Симферополь (город Симферополь) Республики Крым, утверждёнными Решением 42 сессией I созыва Симферопольского городского совета 28.04.2016 № 733; Порядка подготовки, утверждения документации по планировке территории муниципального образования городской округ Симферополь Республики Крым, утверждённого Постановлением Администрации города Симферополя Республики Крым от 19.03.2019 № 142; Техническим заданием на внесение изменений в документацию по межеванию территории, утверждённым Департаментом развития муниципальной собственности Администрации города Симферополя Республики Крым (Приложение 2).

Подготовка документации по внесению изменений в проект межевания территории осуществлена применительно к застроенной территории, расположенной в границах элементов планировочной структуры (территории, расположенной в районе улицы Севастопольская, 13, в городе

Симферополе, Республики Крым) и осуществляется в целях образования границ земельного участка под объект банковской деятельности.

Подготовка настоящей документации по внесению изменений осуществляется с целью определения этапов образования проектируемого земельного участка.

Установление, изменение, отмена красных линий настоящим документом по внесению изменений в проект межевания территории не предусматривается.

Основными задачами межевания территории, является:

- формирование границ земельного участка, используемого под объект банковской деятельности;
- определение геодезических координат объекта землепользования.

II. ОСНОВНЫЕ РЕШЕНИЯ МЕЖЕВАНИЯ ТЕРРИТОРИИ

Внесение изменений в проект межевания территории осуществляется в отношении этапов образования проектируемой территории под объекты банковской деятельности.

1. Перечень и сведения о площади образуемого земельного участка, в том числе возможные способы его образования

Документацией по внесению изменений предусматривается формирование земельного участка 90:22:010301:3У1, площадью 4269 кв.м, который граничит с земельными участками с кадастровыми номерами: 90:22:000000:207, общей площадью 816 кв.м, 90:22:010301:302, площадью - 10 832 кв.м, 90:22:010301:1593, площадью 10234 кв.м и 90:22:010301:890, площадью 125 кв.м, расположенные в районе ул. Севастопольская, 13, г. Симферополь Республика Крым. По восточной стороне образуемого участка проходит улица Севастопольская, а по северной стороне образуемого участка расположена улица Степана Разина. В соответствии с правилами землепользования и застройки, земельные участки находятся в зоне делового, общественного и коммерческого назначения (О-1).

На образуемом земельном участке находятся объекты недвижимости: нежилое здание коммерческого банка, общей площадью 722 кв.м с кадастровым номером 90:22:010301:218, принадлежащее на праве

собственности Акционерному обществу «Генбанк», а также сооружения необходимые для его обслуживания.

При формировании земельного участка учитывалась фактически сложившаяся застроенная территория: расположение зданий, сооружений (некапитальный навес, трансформаторная подстанция); подъездные пути, как для автотранспорта инкассации, так для автотранспорта клиентов банка, включая парковочные места, места стоянки для инвалидов; в границы участка также включена зона озеленения, со скамейками для отдыха клиентов банка. Важным элементом для формирования земельного участка послужила фактически сложившаяся архитектурно-планировочная застройка территории, существующая более 20 лет: декоративный металлический забор на бетонной основе со стороны ул. Севастопольской; со стороны всех смежных землепользователей бетонный забор, также тротуарная плитка и асфальтное покрытие.

2. Этапы образования земельного участка:

Этап 1. Уточнение границы двух земельных участков: земельного участка с кадастровым номером 90:22:010301:215 и земельного участка с кадастровым номером 90:22:010301:219.

1.1. Уточнение границы земельного участка с кадастровым номером 90:22:010301:215 (украинский кадастровый номер 0110100000:03:001:0534), общей площадью 3158 кв.м, расположенного по адресу: Республика Крым, г. Симферополь, ул. Севастопольская, № 13 (далее – Участок 1), на котором расположено нежилое здание банка с кадастровым номером 90:22:010301:218. Проектом межевания предусматривается уточнение границы земельного участка с кадастровым номером 90:22:010301:215 по фактически сложившимся архитектурно-планировочным элементам, существующим на застроенной территории более 20 лет, и устранение технической ошибки при определении геодезических координат данного земельного участка, возникшей при его образовании в Украине.

Техническая ошибка возникла при формировании границы земельного участка от точки 2 до точки 4 (см. Схема № 1), в результате чего, граница образованного при Украине земельного участка с кадастровым номером 0110100000:03:001:0534 (российский кадастровый номер 90:22:010301:215) пересекает здание, которое не относится к данному землепользованию, и собственником которого является третье лицо, не имеющее отношение к данному земельному участку.

В результате устранения технической ошибки корректируется граница земельного участка с кадастровым номером 90:22:010301:215 для исключения пересечения данного объекта капитального строительства.

По периметру земельного участка с кадастровым номером 90:22:010301:215 от точки 8 до точки 2 (см. Схема № 1) корректируется граница, где образуются новые точки н1 и н5 (исключается точка 3), проходящие по стене капитального здания (трансформаторная подстанция), являющегося частью данного землепользования и продолжается до точки 4, где расположены металлические ворота на бетонной основе. Таким образом, корректируется граница участка в точках н1-н5-4 (см. Схема № 1), исключающая наложение постороннего здания на территорию земельного участка, предназначенного под объекты банковской деятельности. Вследствие чего происходит исправление допущенной технической ошибки и незначительно изменяется конфигурация земельного участка с кадастровым номером 90:22:010301:215 с уменьшением его площади с 3158 кв.м до 3096 кв.м. Данной корректировкой границы земельного участка с кадастровым номером 90:22:010301:215 приводится в соответствие фактически сложившаяся архитектурно-планировочная застройка, существующая более 20 лет, при этом права сторонних пользователей не нарушены.

Таблица 1.1.1 Характеристика уточняемого земельного участка с кадастровым номером 90:22:010301:215 после исправления технической ошибки:

Обозначение на схеме	90:22:010301:215
Площадь проектируемого участка	3096 кв.м
Вид разрешенного использования	Банковская и страховая деятельность (4.5)
Категория земель	Земли населенных пунктов
Территориальная зона, согласно временным правилам землепользования и застройки	Зона делового, общественного и коммерческого назначения (О-1)

Для данного земельного участка с кадастровым номером 90:22:010301:215 предусматривается уточнение границы в соответствии с границами смежных землепользователей (земельные участки с кадастровыми номерами 90:22:010301:302, 90:22:000000:207, 90:22:010301:1593) и сложившейся архитектурно-планировочной застройкой территории.

Таблица 1.1.2 Каталог координат поворотных точек земельного участка с кадастровым номером 90:22:010301:215 (см. Схема № 1):

Проектируемый земельный участок, обозначение	Имя точки	Координаты	
		Х, м	У, м
90:22:010301:215 Площадь: 3096 кв.м	6	4 970 407,28	5 189 292,69
	7	4 970 443,44	5 189 309,72
	8	4 970 466,18	5 189 322,75
	н1	4 970 488,62	5 189 335,62
	н5	4 970 486,26	5 189 339,25
	4	4 970 497,39	5 189 351,19
	9	4 970 493,33	5 189 357,60
	10	4 970 466,68	5 189 340,91
	11	4 970 454,29	5 189 359,06
	12	4 970 386,90	5 189 315,37
	13	4 970 399,16	5 189 301,72
	6	4 970 407,28	5 189 292,69

1.2. Уточнение границы земельного участка с кадастровым номером 90:22:010301:219 (украинский кадастровый номер 0110100000:03:001:0535), общей площадью 1173 кв.м, расположенный по адресу: Республика Крым, г. Симферополь, ул. Севастопольская, № 13 (далее – Участок 2)

Таблица 1.2.1 Характеристика уточняемого земельного участка с кадастровым номером 90:22:010301:219:

Обозначение на схеме	90:22:010301:219
Площадь проектируемого участка	1173 кв.м
Вид разрешенного использования	Банковская и страховая деятельность (4.5)
Категория земель	Земли населенных пунктов
Территориальная зона, согласно временным правилам землепользования и застройки	Зона делового, общественного и коммерческого назначения (О-1)

Граница земельного участка с кадастровым номером 90:22:010301:219 уточняется в соответствии с границами смежных землепользователей (земельные участки с кадастровыми номерами 90:22:000000:207, 90:22:010301:890, 90:22:010301:1593). Каталог координат поворотных точек земельного участка с кадастровым номером 90:22:010301:219 представлен в таблице.

Таблица 1.2.2 Каталог координат поворотных точек земельного участка с кадастровым номером 90:22:010301:219 (см. Схема №2):

Проектируемый земельный участок, обозначение	Имя точки	Координаты	
		X, м	Y, м
90:22:010301:219, Площадь: 1173 кв.м	9	4 970 386,90	5 189 315,37
	10	4 970 384,44	5 189 318,11
	11	4 970 392,26	5189 323,47
	12	4 970 385,06	5 189 332,47
	13	4 970 403,68	5 189 344,52
	14	4 970 403,70	5 189 345,58
	15	4 970 404,41	5 189 346,31
	16	4 970 415,05	5 189 353,16
	17	4 970 416,50	5 189 353,72
	18	4 970 418,21	5 189 353,28
	19	4 970 423,95	5 189 356,93
	20	4 970 424,13	5 189 358,62
	21	4 970 425,16	5 189 359,96
	22	4 970 445,35	5 189 372,52
	23	4 970 452,49	5 189 361,66
	24	4 970 454,29	5 189 359,06
	9	4 970 386,90	5 189 315,37

Этап 2. Объединение двух земельных участков: объединение земельного участка с кадастровым номером 90:22:010301:215 и земельного участка с кадастровым номером 90:22:010301:219.

Сведения о формировании границы объединяемого земельного участка, выполнены в рамках настоящего документа по внесению изменений в проект межевания территории приведены в таблице:

Таблица 2.1 Характеристика образуемого участка (см. Схема № 2):

Обозначение на схеме	90:22:010301:3У1
Площадь проектируемого участка	4269 кв.м
Способ образования участка	Из земель муниципальной собственности
Вид разрешенного использования	Банковская и страховая деятельность (4.5)
Категория земель	Земли населенных пунктов
Территориальная зона, согласно временным правилам землепользования и застройки	Зона делового, общественного и коммерческого назначения (О-1)

Земельный участок с кадастровым номером 90:22:010301:215 представляет собой земельный участок, образованный в 2006 году под зданием банка со стоянкой для служебного автотранспорта (инкассации), автотранспорта работников банка, транспортных средств клиентов банковского учреждения, а также проездом на земли общего пользования (на ул. Степана Разина) для служебного автотранспорта. Проход и проезд клиентов банка осуществляется через земельный участок с кадастровым номером 90:22:010301:219, представляющий собой земельный участок с проездом для автотранспорта со стороны улицы Севастопольской, пешеходными дорожками и зоной озеленения перед банковским учреждением.

В связи с тем, что земельный участок с кадастровым номером 90:22:010301:219 был образован в зоне действия красных линий, существовавших в 2006 году, то на данном участке отсутствуют капитальные строения и сооружения, а сам участок носит вспомогательный характер по отношению к зданию банка, расположенного на земельном участке с кадастровым номером 90:22:010301:215. С другой стороны, без участка с кадастровым номером 90:22:010301:219 нормальное функционирование банковского учреждения невозможно, так как единственным входом и выходом является существующий служебный

проезд для инкассаторов, что приведёт к серьёзным проблемам в обеспечении безопасности в инкассации ценностей банка, к ухудшению противопожарной безопасности без дополнительного проезда и приведёт к ухудшению доступа специализированной техники.

Таблица 2.2 Каталог координат поворотных точек земельного участка 90:22:010301:3У1:



Проектируемый земельный участок, обозначение	Имя точки	Координаты	
		X, м	Y, м
90:22:010301:3У1, Площадь: 4269 кв.м	1	4 970 493,33	5 189 357,60
	2	4 970 497,39	5 189 351,19
	3	4 970 486,26	5 189 339,25
	4	4 970 488,62	5 189 335,62
	5	4 970 466,18	5 189 322,75
	6	4 970 443,44	5 189 309,72
	7	4 970 407,28	5 189 292,37
	8	4 970 399,16	5 189 301,11
	9	4 970 386,90	5 189 315,37
	10	4 970 384,44	5 189 318,11
	11	4 970 392,26	5 189 323,47
	12	4 970 385,06	5 189 332,47
	13	4 970 403,68	5 189 344,52
	14	4 970 403,70	5 189 345,58
	15	4 970 404,41	5 189 346,31
	16	4 970 415,05	5 189 353,16
	17	4 970 416,50	5 189 353,72
	18	4 970 418,21	5 189 353,28
	19	4 970 423,95	5 189 356,93
	20	4 970 424,13	5 189 358,62
	21	4 970 425,16	5 189 359,96
	22	4 970 445,35	5 189 372,52

	23	4 970 452,49	5 189 361,66
	24	4 970 454,29	5 189 358,06
	25	4 970 466,68	5 189 340,91
	1	4 970 493,33	5 189 357,60


Графическая часть.

Графическая часть.


ДОКУМЕНТАЦИЯ ПО ВНЕСЕНИЮ ИЗМЕНЕНИЙ В ПРОЕКТ МЕЖЕВАНИЯ ТЕРРИТОРИИ, РАСПОЛОЖЕННОЙ ПО АДРЕСУ: 90:22:010301:215
ИСПРАВЛЕНИЕ ТЕХНИЧЕСКОЙ ОШИБКИ ГЕОДЕЗИЧЕСКИХ КООРДИНАТ ЗЕМЕЛЬНОГО УЧАСТКА С КАДАСТРОВЫМ НОМЕРОМ 90:22:010301:215

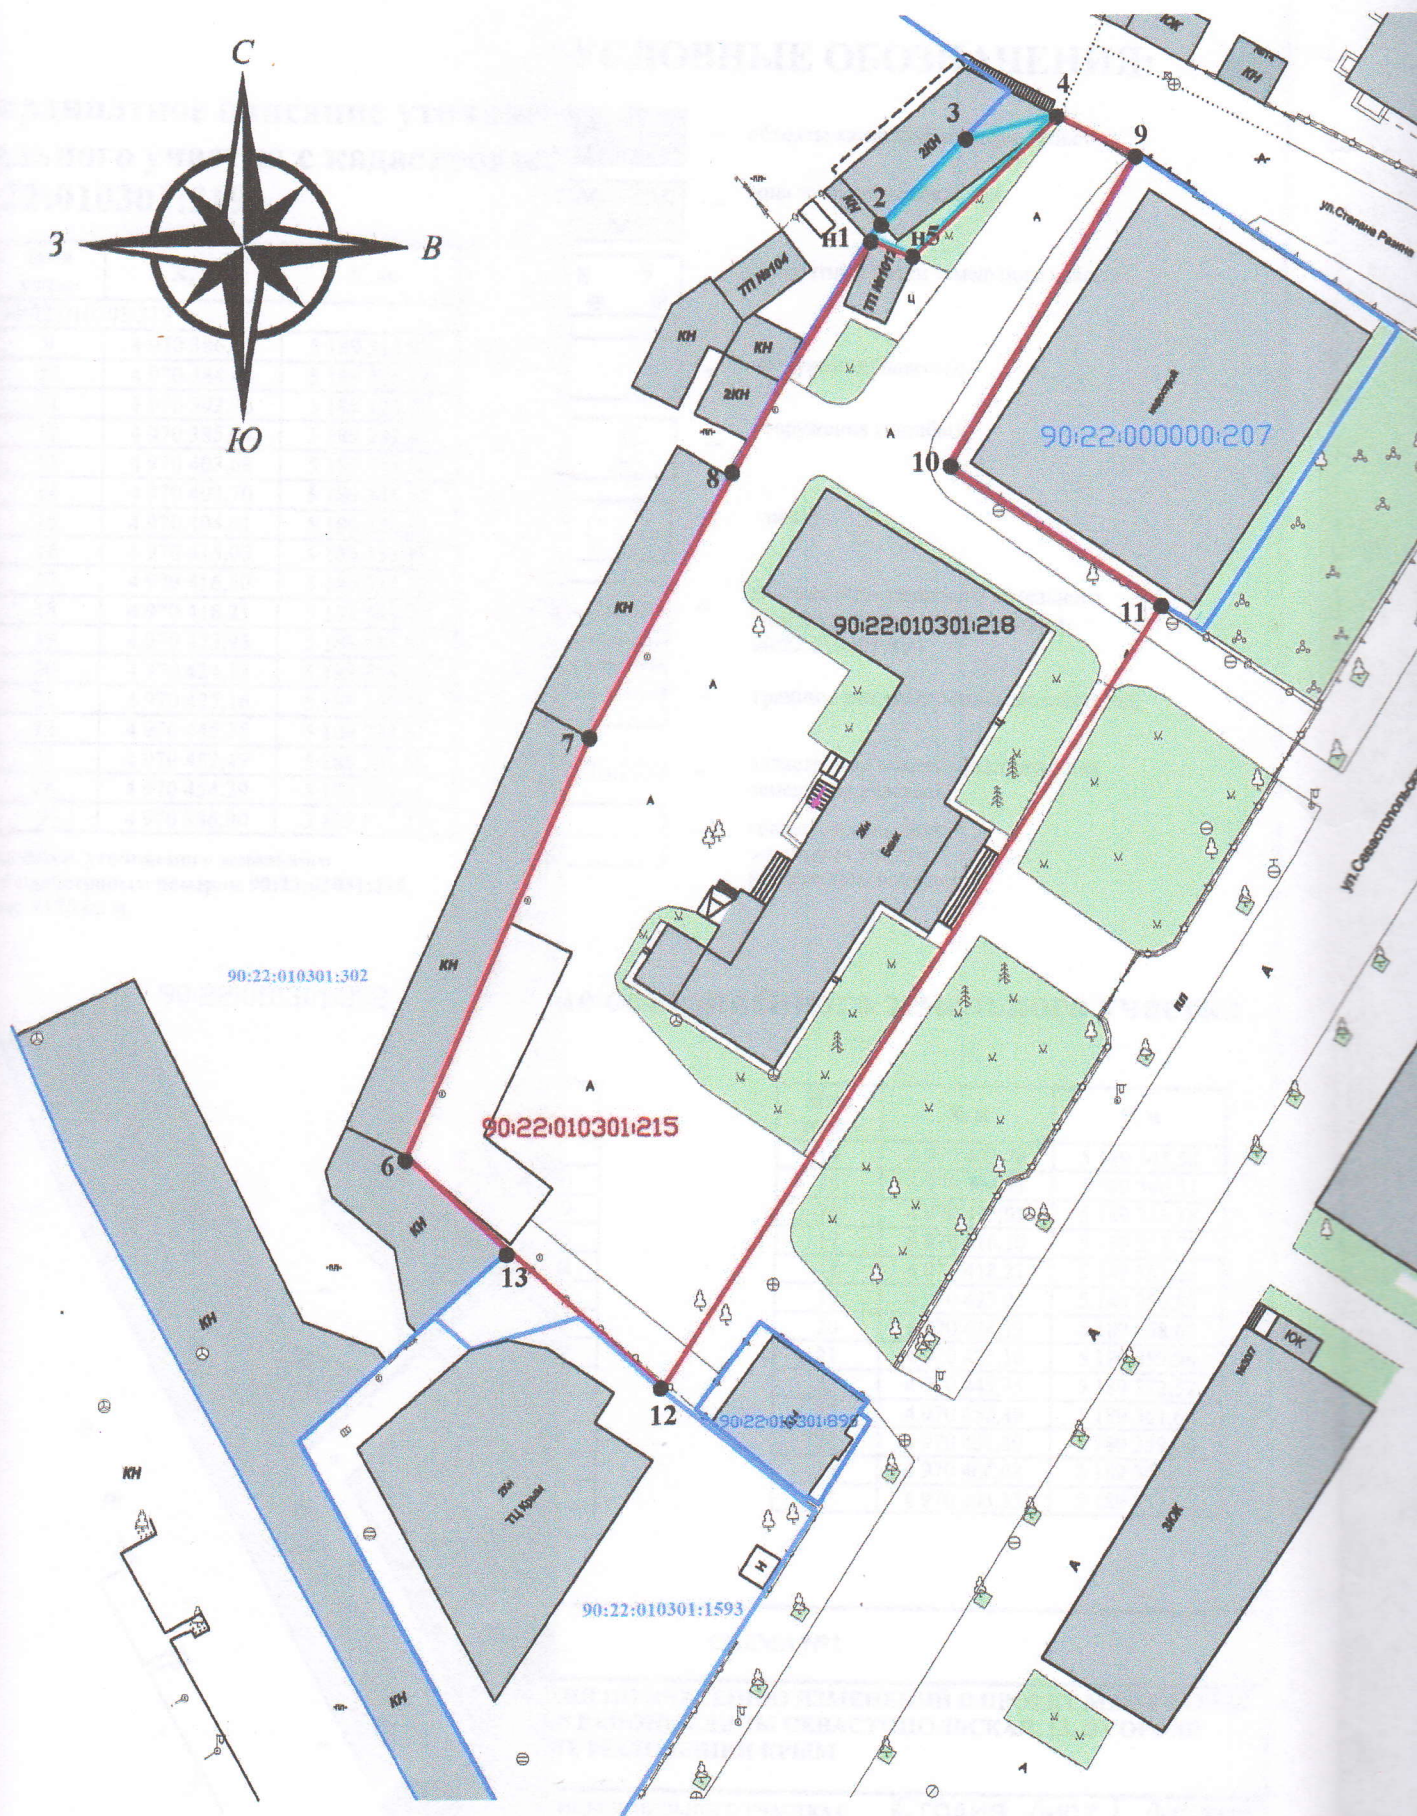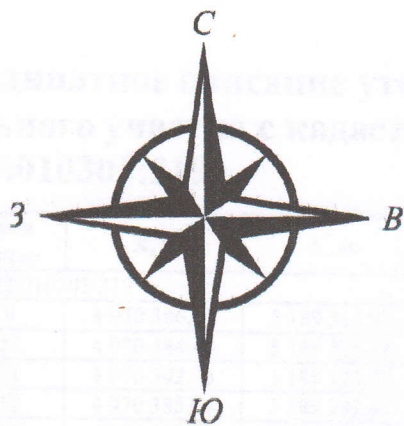


Условные обозначения:

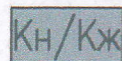

— объекты капитального строительства;

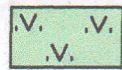


— зона зелёных насаждений;

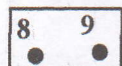

— поворотные точки уточняемого земельного участка;



— сооружения (навесы);

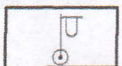

— сооружения (столбы);



— люки;



— фактическая граница уточняемого земельного участка с кадастровым номером 90:22:010301:215;



— границы смежных землепользователей;

90:22:000000:207

— кадастровые номера существующих земельных участков;



— изменяемая часть земельного участка с кадастровым номером 90:22:01001:215, исправляемая в результате технической ошибки;

КООРДИНАТНОЕ ОПИСАНИЕ ГРАНИЦЫ
ЗЕМЕЛЬНОГО УЧАСТКА С КАДАСТРОВЫМ
НОМЕРОМ 90:22:010301:215 ПОСЛЕ
ИСПРАВЛЕНИЯ ТЕХНИЧЕСКОЙ ОШИБКИ

Имя точки	X, м	Y, м
90:22:010301:215		
6	4 970 407,28	5 189 292,69
7	4 970 443,44	5 189 309,72
8	4 970 466,18	5 189 322,75
n1	4 970 488,62	5 189 335,62
n5	4 970 486,26	5 189 339,25
4	4 970 497,39	5 189 351,19
9	4 970 493,33	5 189 357,60
10	4 970 466,68	5 189 340,91
11	4 970 454,29	5 189 359,06
12	4 970 386,90	5 189 315,37
13	4 970 399,16	5 189 301,72
6	4 970 407,28	5 189 292,69

Общая площадь откорректированного в результате исправления технической ошибки земельного участка с кадастровым номером 90:22:010301:215 составляет 3096 кв.м.

СХЕМА №1

ДОКУМЕНТАЦИЯ ПО ВНЕСЕНИЮ ИЗМЕНЕНИЙ В ПРОЕКТ
МЕЖЕВАНИЯ ТЕРРИТОРИИ, РАСПОЛОЖЕННЫЙ В РАЙОНЕ УЛИЦЫ
СЕВАСТОПОЛЬСКАЯ 13 В ГОРОДЕ СИМФЕРОПОЛЕ РЕСПУБЛИКИ КРЫМ

Изм.	Кол	Лист	№ док	Подпись	Дата
Генеральный директор		Кудрявцев Д.И.			
Кадастровый инженер		Коновалова А.А.			

ИСПРАВЛЕНИЕ ТЕХНИЧЕСКОЙ ОШИБКИ
ГЕОДЕЗИЧЕСКИХ КООРДИНАТ
ЗЕМЕЛЬНОГО УЧАСТКА С КАДАСТРОВЫМ
НОМЕРОМ 90:22:010301:215

М 1:500

Стадия	Лист	Листов
	1	
ООО "КРЫМЗЕМЭКСПЕРТ"		

МЕНТАЦИЯ ПО ВНЕСЕНИЮ ИЗМЕНЕНИЙ В ПРОЕКТ МЕЖЕВАНИЯ ТЕРРИТОРИИ В РАЙОНЕ УЛИЦЫ СЕ
НЕНИЕ ГРАНИЦЫ ЗЕМЕЛЬНОГО УЧАСТКА С КАДАСТРОВЫМ НОМЕРОМ 90:22:010301:219 И ОБЪЕДИНЕН

ординатное описание уточняемого
ельного участка с кадастровым номером
22:010301:219

Имя точки	X, м	Y, м
90:22:010301:219		
9	4 970 386,90	5 189 315,37
10	4 970 384,44	5 189 318,11
11	4 970 392,26	5 189 323,47
12	4 970 385,06	5 189 332,47
13	4 970 403,68	5 189 344,52
14	4 970 403,70	5 189 345,58
15	4 970 404,41	5 189 346,31
16	4 970 415,05	5 189 353,16
17	4 970 416,50	5 189 353,72
18	4 970 418,21	5 189 353,28
19	4 970 423,95	5 189 356,93
20	4 970 424,13	5 189 358,62
21	4 970 425,16	5 189 359,96
22	4 970 445,35	5 189 372,52
23	4 970 452,49	5 189 361,66
24	4 970 454,29	5 189 359,06
9	4 970 386,90	5 189 315,37

площадь уточняемого земельного
с кадастровым номером 90:22:01031:219
1173 кв.м.



Изм.	К
Генеральный директор	
Кадастровый инженер	




УСЛОВНЫЕ ОБОЗНАЧЕНИЯ:

- объекты капитального строительства;
- зона зелёных насаждений;
- поворотные точки земельного участка;
- сооружения (навесы);
- сооружения (столбы);
- люки;
- граница объединённого земельного участка с кадастровым номером 90:22:010301:3У1;
- границы смежных землепользователей;
- кадастровые номера существующих земельных участков;
- граница уточняемого земельного участка с кадастровым номером;

Координатное описание объединённого земельного участка 90:22:010301:3У1

Имя точки	X, м	Y, м
3У1		
1	4 970 493,33	5 189 357,60
2	4 970 497,39	5 189 351,19
3	4 970 486,26	5 189 339,25
4	4 970 488,62	5 189 335,62
5	4 970 466,18	5 189 322,75
6	4 970 443,44	5 189 309,72
7	4 970 407,28	5 189 292,69
8	4 970 399,16	5 189 301,72
9	4 970 386,90	5 189 315,37
10	4 970 384,44	5 189 318,11
11	4 970 392,26	5 189 323,47
12	4 970 385,06	5 189 332,47
13	4 970 403,68	5 189 344,52

Имя точки	X, м	Y, м
14	4 970 403,70	5 189 345,58
15	4 970 404,41	5 189 346,31
16	4 970 415,05	5 189 353,16
17	4 970 416,50	5 189 353,72
18	4 970 418,21	5 189 353,28
19	4 970 423,95	5 189 356,93
20	4 970 424,13	5 189 358,62
21	4 970 425,16	5 189 359,96
22	4 970 445,35	5 189 372,52
23	4 970 452,49	5 189 361,66
24	4 970 454,29	5 189 359,06
25	4 970 466,68	5 189 340,91
1	4 970 493,33	5 189 357,60

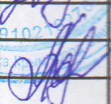							СХЕМА №2			
							ДОКУМЕНТАЦИЯ ПО ВНЕСЕНИЮ ИЗМЕНЕНИЙ В ПРОЕКТ МЕЖЕВАНИЯ ТЕРРИТОРИИ В РАЙОНЕ УЛИЦЫ СЕВАСТОПОЛЬСКАЯ, 13, В ГОРОДЕ СИМФЕРОПОЛЕ РЕСПУБЛИКИ КРЫМ			
Изм.	Кол	Лист	№ док	Подпись	Дата		Уточнение границы земельного участка с кадастровым номером 90:22:010301:219 и объединение с земельным участком с кадастровым номером 90:22:010301:215	Стадия	Лист	Листов
Генеральный директор		Кудрявцев Д.И.							2	
Кадастровый инженер		Коновалова А.А.								
							М 1:500	ООО "КРЫМЗЕМЭКСПЕРТ"		

Содержание документа, подлежащего регистрации, не соответствует требованиям законодательства Российской Федерации о государственной регистрации.

В соответствии с требованиями законодательства Российской Федерации о государственной регистрации, документ, подлежащий регистрации, должен содержать следующие сведения:

1. Наименование государственного органа, выдавшего документ.

2. Место и дата выдачи документа.

3. Подпись и печать должностного лица, выдавшего документ.

4. Сведения о государственной регистрации документа.

5. Сведения о государственной регистрации документа.

6. Сведения о государственной регистрации документа.

7. Сведения о государственной регистрации документа.

8. Сведения о государственной регистрации документа.

9. Сведения о государственной регистрации документа.

10. Сведения о государственной регистрации документа.



Подпись *Игорь Петрович*

2000 года

Игорь Петрович Д.И.