


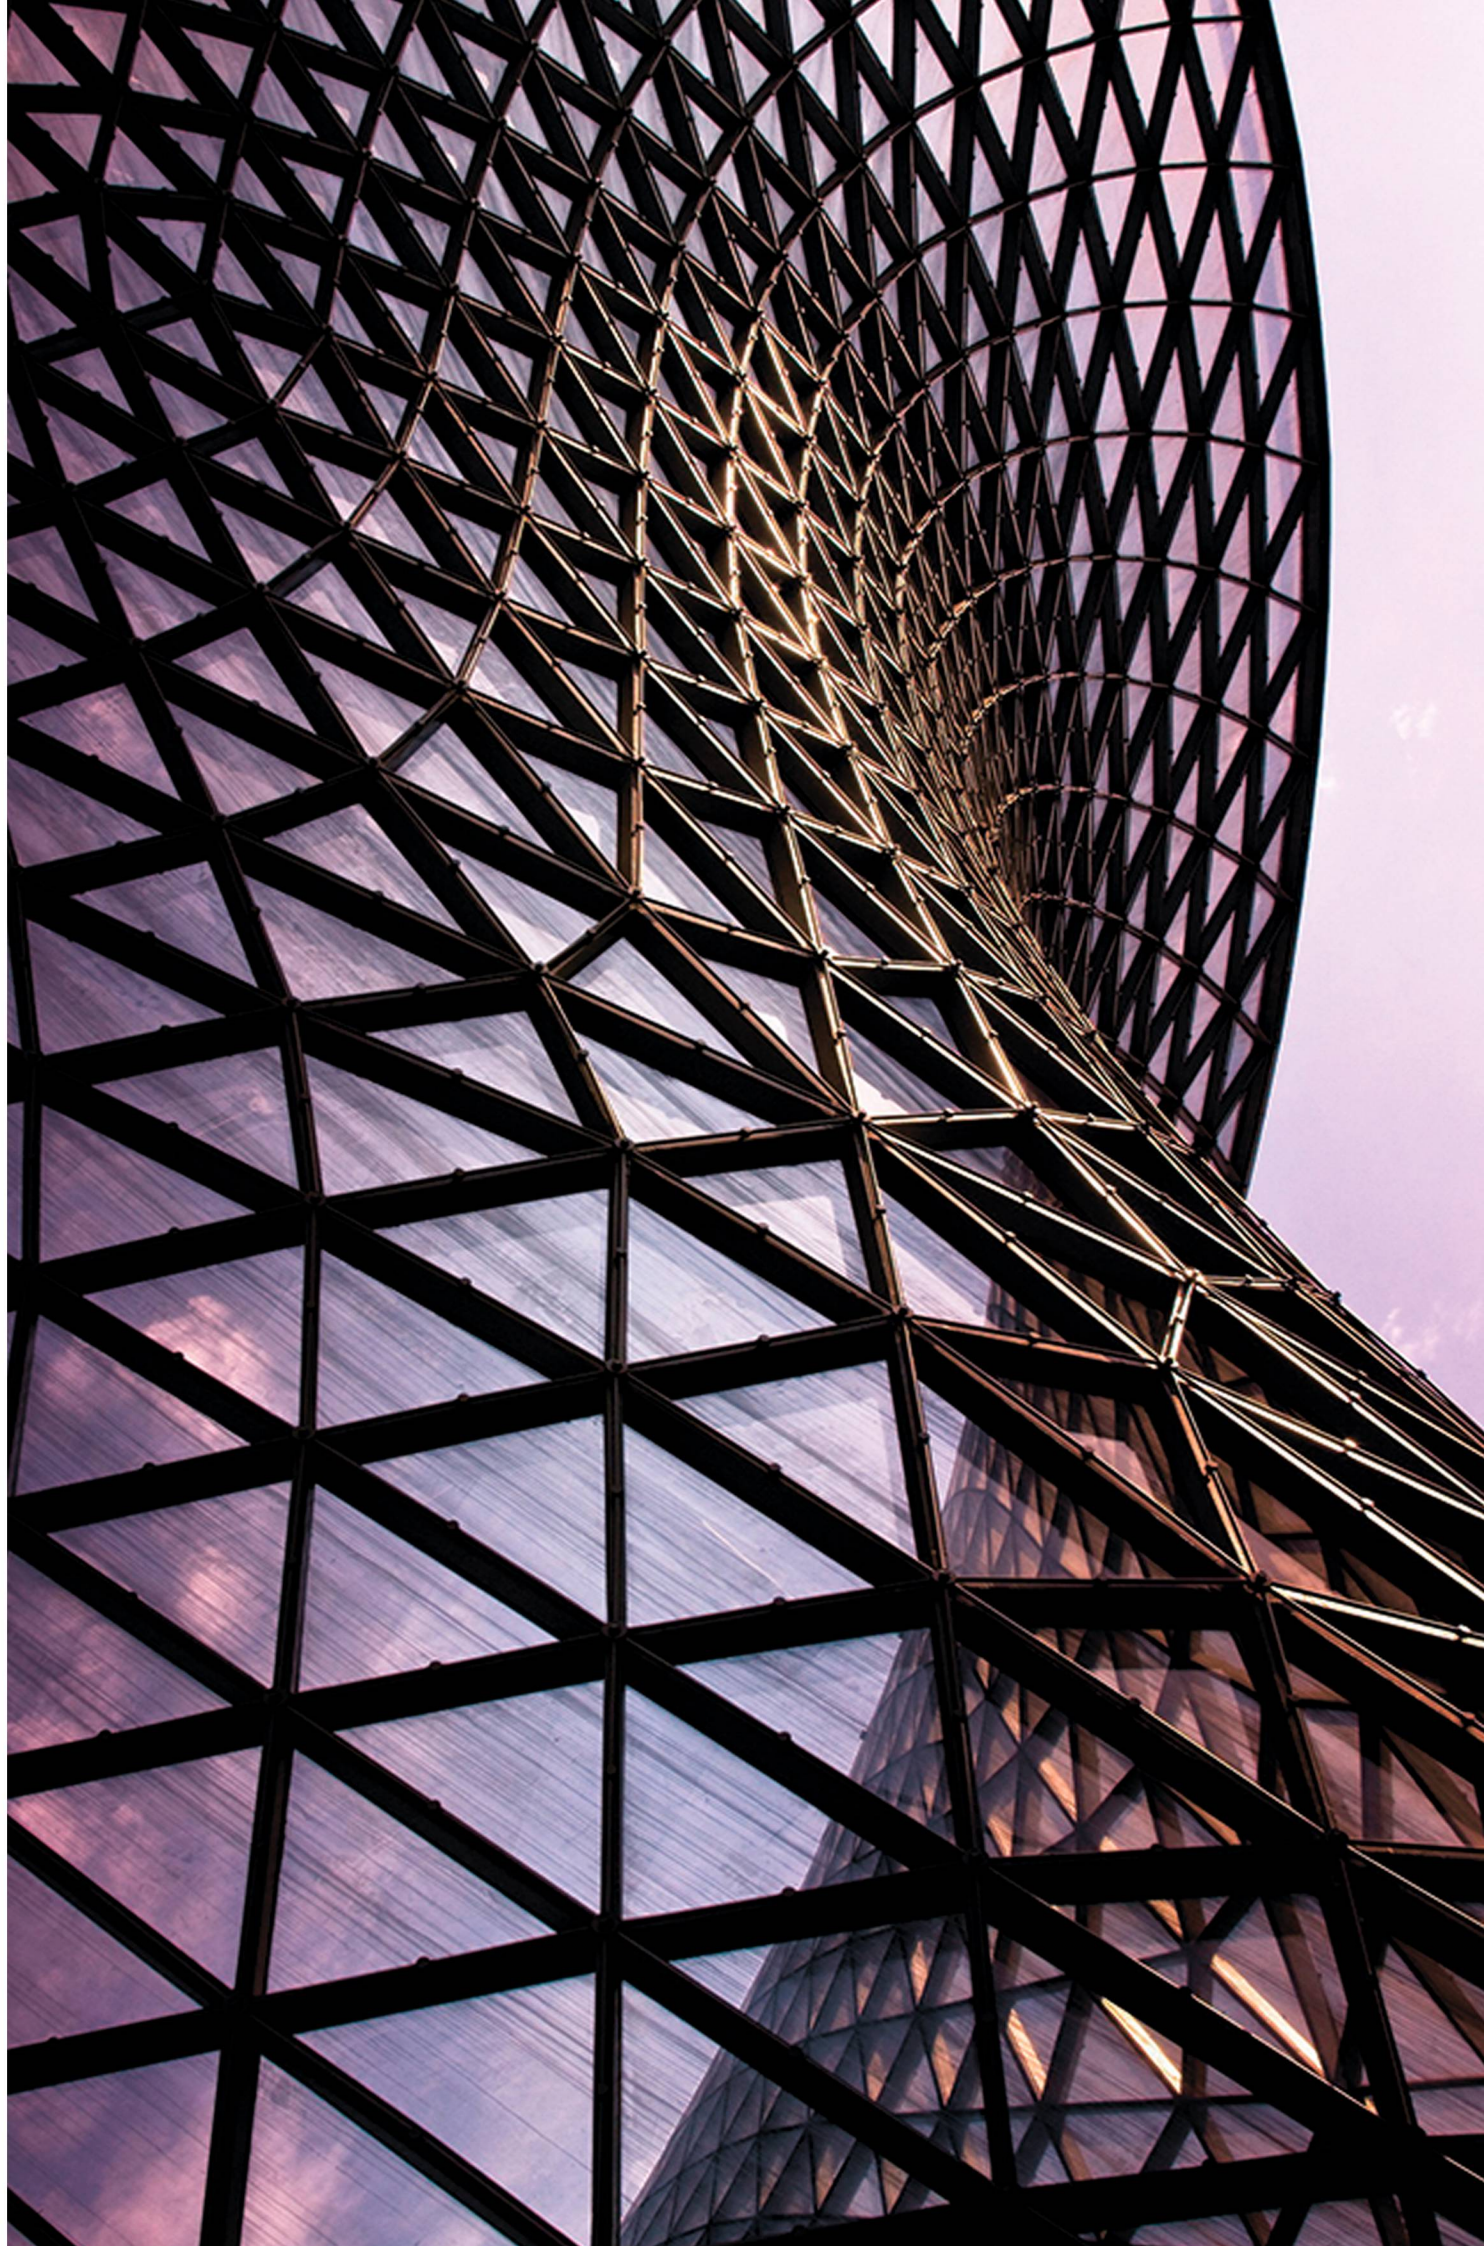

ООО «ЦЕНТР ГРАДОСТРОИТЕЛЬНОГО ПЛАНИРОВАНИЯ»

МУНИЦИПАЛЬНОЕ ОБРАЗОВАНИЕ
ГОРОДСКОЙ ОКРУГ СИМФЕРОПОЛЬ РЕСПУБЛИКИ КРЫМ

ПРОЕКТ ПЛАНИРОВКИ ТЕРРИТОРИИ
Г. СИМФЕРОПОЛЬ, УЛ. ЖЕЛЕЗНОДОРОЖНАЯ,
УЛ. НИКАНОРОВА (ОТ УЛ. КИЕВСКАЯ ДО УЛ. КУЙБЫШЕВА),
УЧАСТОК УЛ. РАКЕТНАЯ (ОТ УЛ. КИЕВСКАЯ ДО
УЛ. ЖЕЛЕЗНОДОРОЖНАЯ)


РАЗДЕЛ 1.
ПРОЕКТ МЕЖЕВАНИЯ ТЕРРИТОРИИ.
ГРАФИЧЕСКАЯ ЧАСТЬ

Исполнитель: ООО «ЦЕНТР ГРАДОСТРОИТЕЛЬНОГО ПЛАНИРОВАНИЯ»

Шифр проекта: ППМТ-01-21




Генеральный директор _____ Л.Я. Матис

СИМФЕРОПОЛЬ
2021

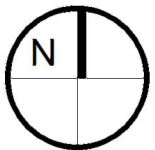

ПРОЕКТ ПЛАНИРОВКИ ТЕРРИТОРИИ Г. СИМФЕРОПОЛЬ, УЛ. ЖЕЛЕЗНОДОРОЖНАЯ, УЛ. НИКАНОРОВА (ОТ УЛ. КИЕВСКАЯ ДО УЛ. КУЙБЫШЕВА),
УЧАСТОК УЛ. РАКЕТНАЯ (ОТ УЛ. КИЕВСКАЯ ДО УЛ. ЖЕЛЕЗНОДОРОЖНАЯ)

ЧЕРТЕЖ МЕЖЕВАНИЯ ТЕРРИТОРИИ
М 1:1000

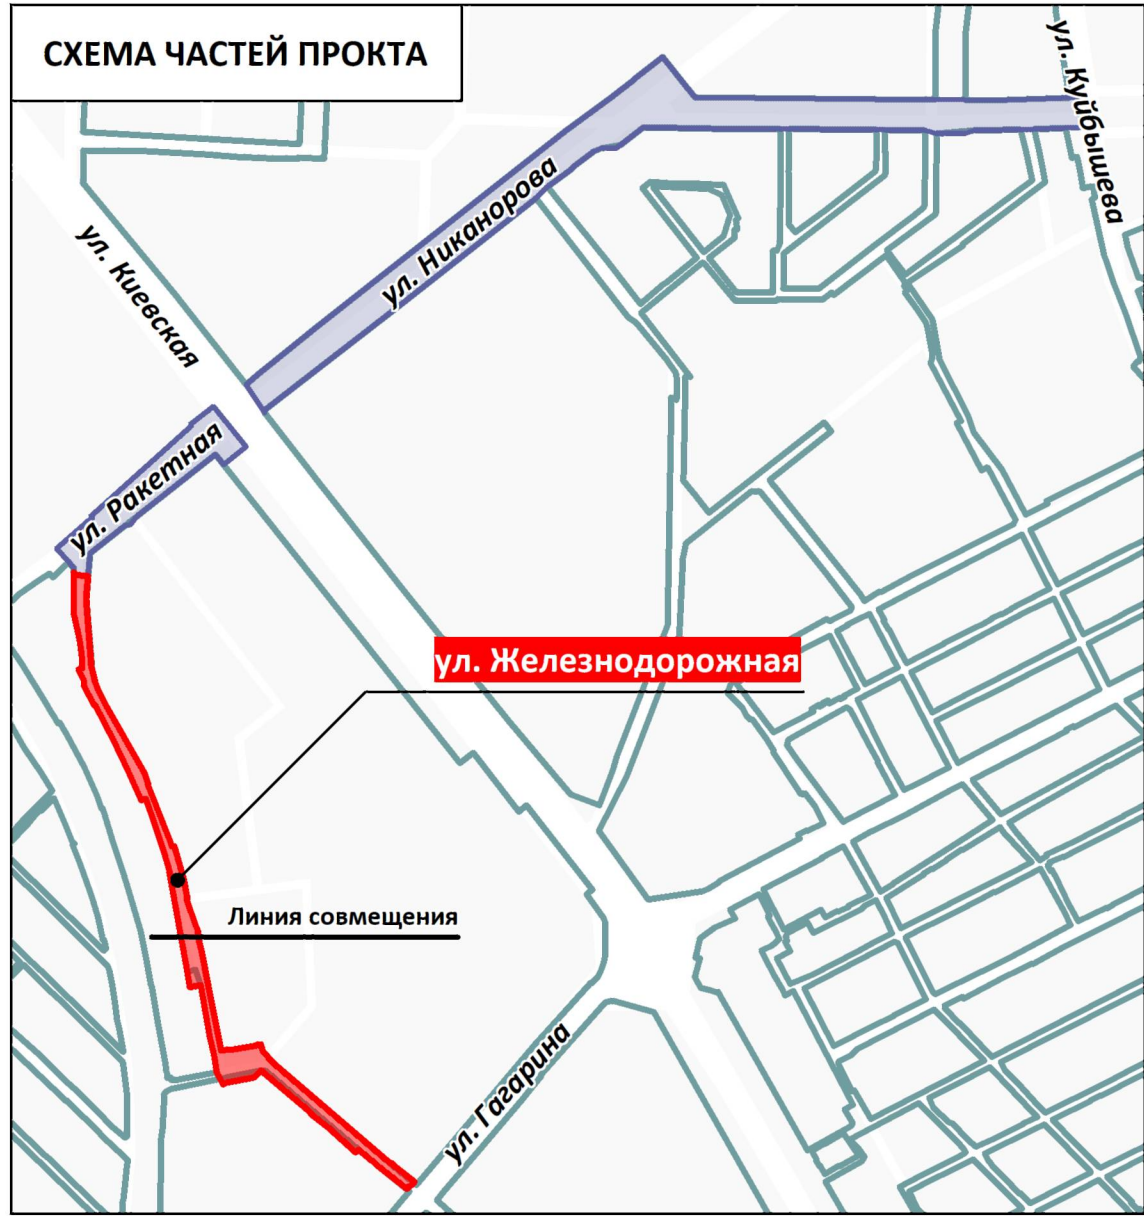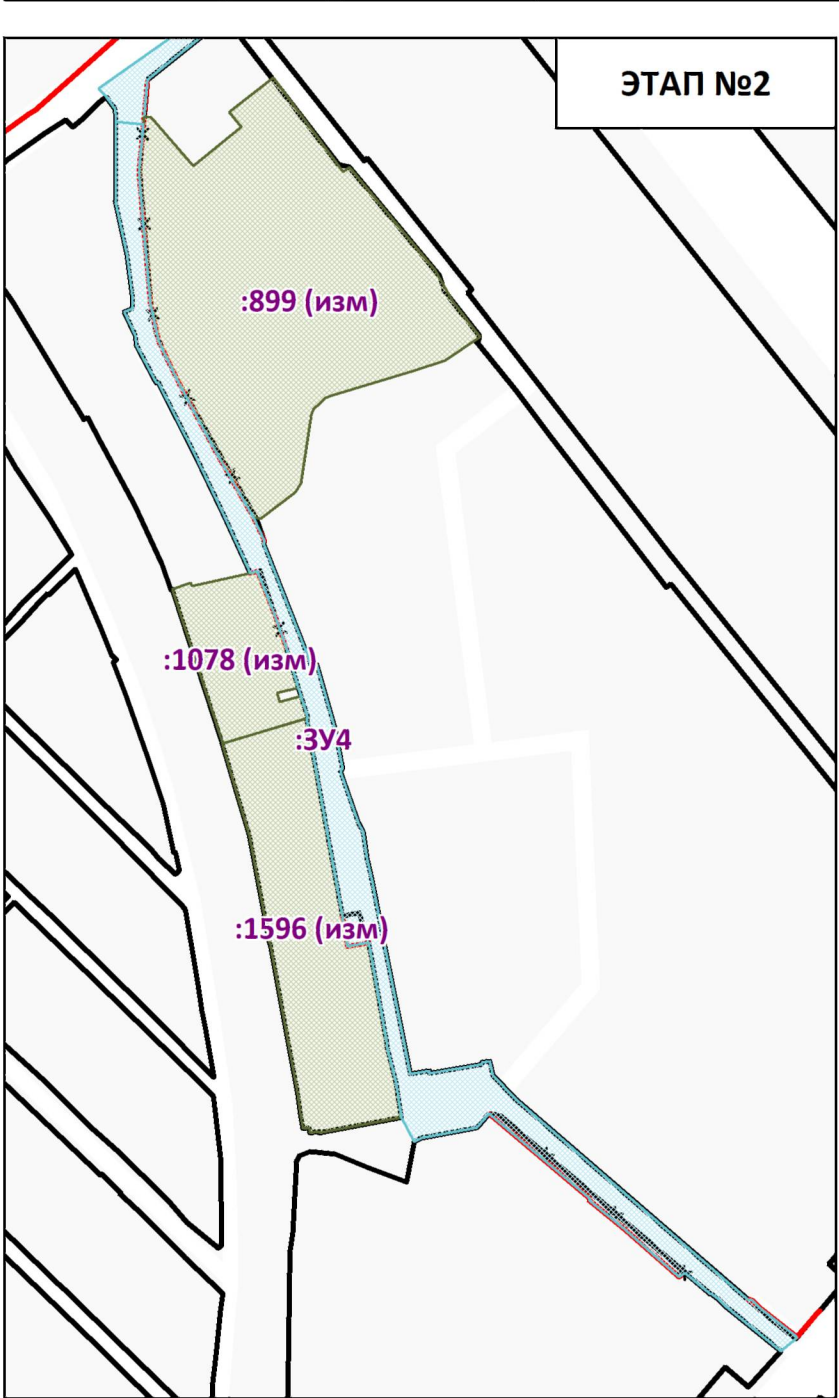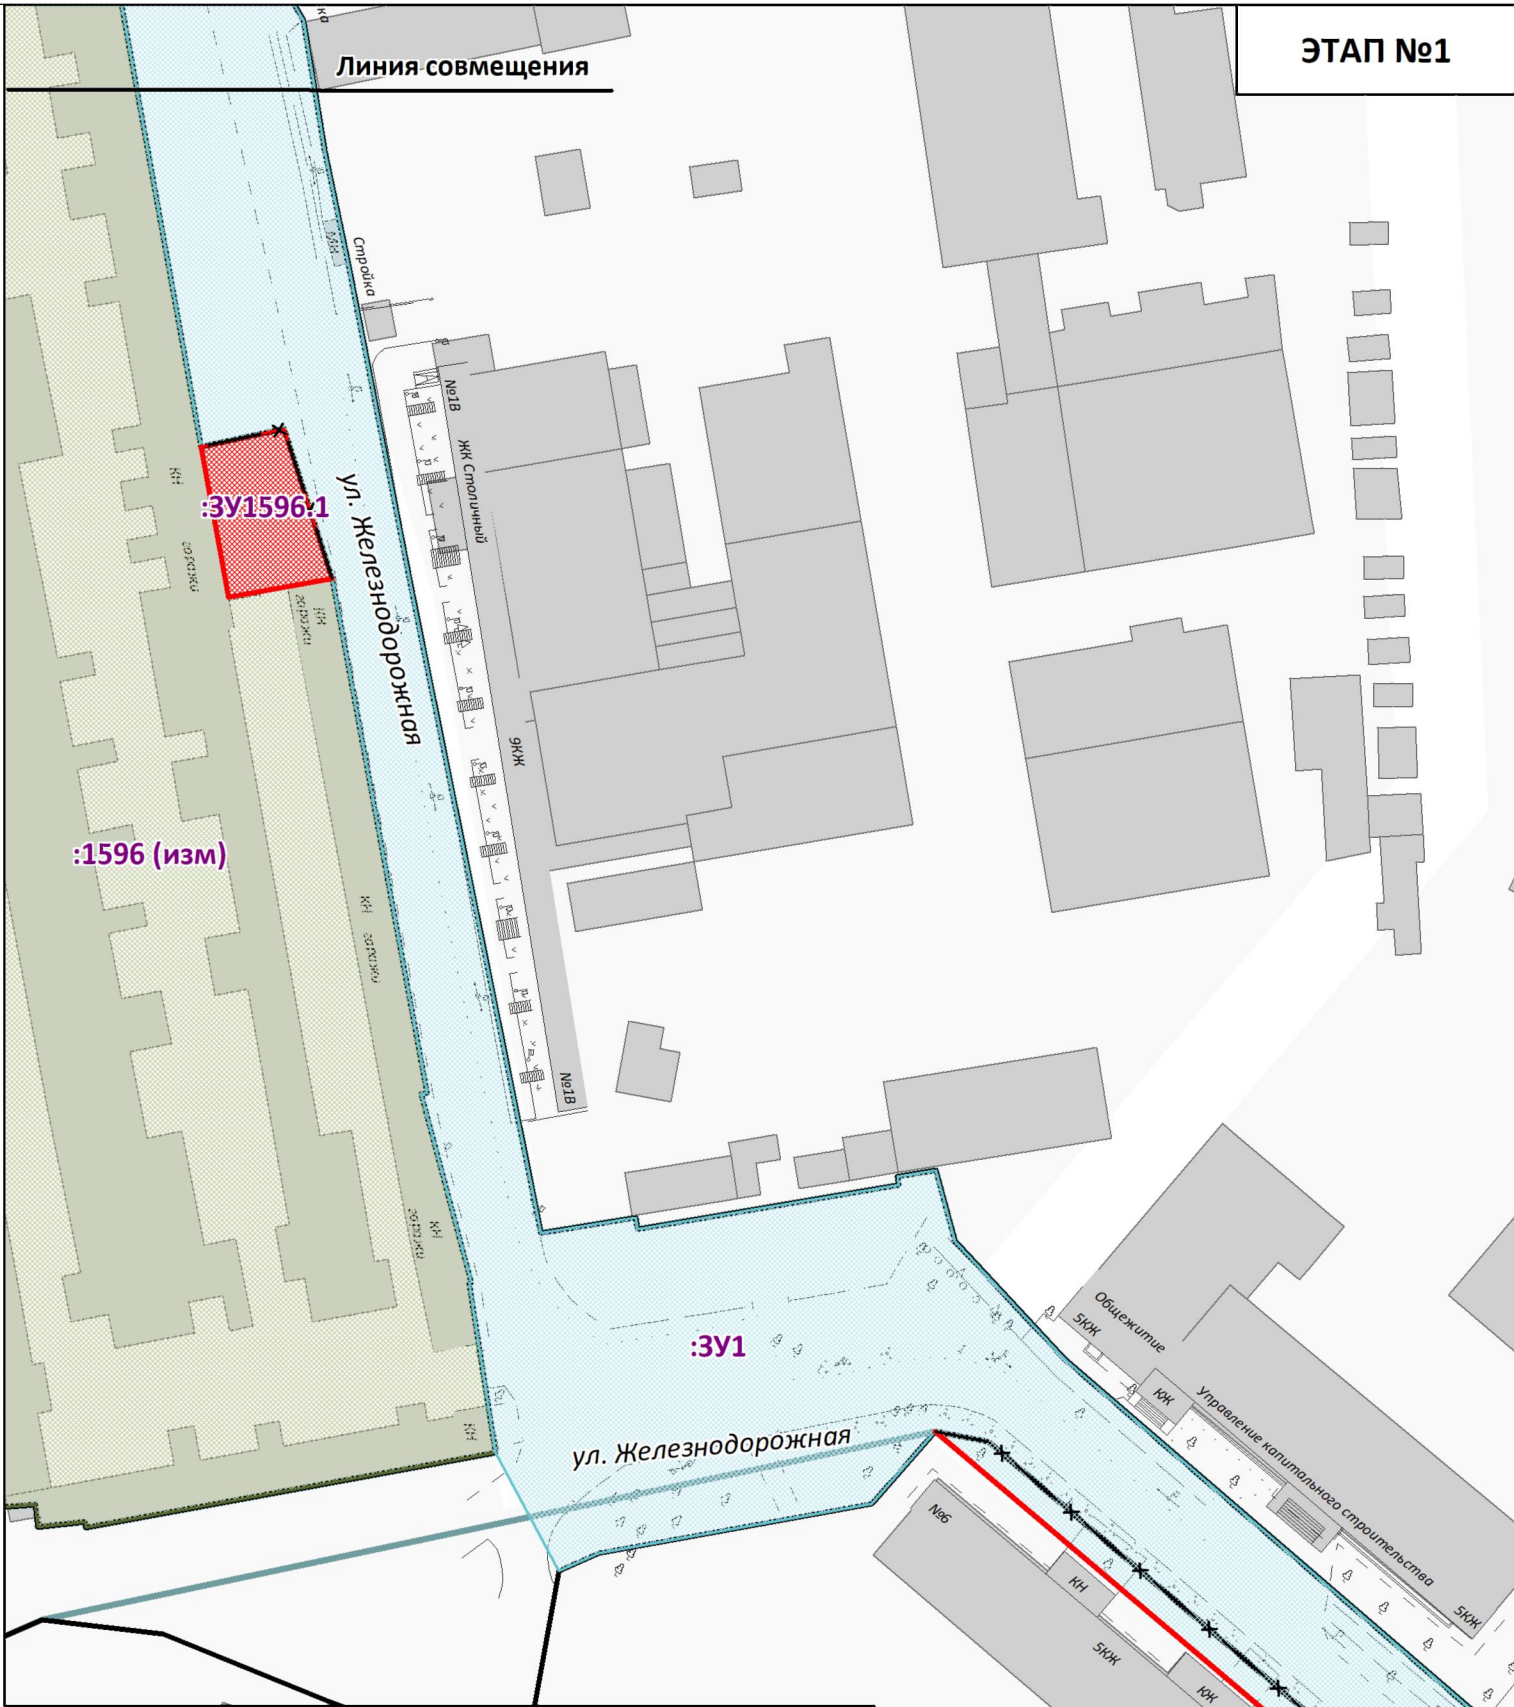


УСЛОВНЫЕ ОБОЗНАЧЕНИЯ

- Границы существующих элементов планировочной структуры
- Существующие красные линии
- Отменяемые части красных линий
- Устанавливаемые части красных линий
- Здания, строения, сооружения
- Границы изменяемых земельных участков, условные номера изменяемых земельных участков
- Границы образуемых земельных участков, которые после образования будут относиться к территориям общего пользования, условные номера образуемых земельных участков
- Границы образуемых земельных участков, в отношении которых предполагаются их резервирование и (или) изъятие для государственных или муниципальных нужд, условные номера таких земельных участков


- Примечания:
- Проект планировки территории выполнен в соответствии с Постановлением Правительства Российской Федерации "Об утверждении Положения о составе и содержании проектов планировки территории, предусматривающих размещение одного или нескольких линейных объектов" от 12.05.2017 № 564.
 - Перечень координат характерных точек образуемых и изымаемых земельных участков приведен в Разделе 2 Проекта межевания территории.
 - Линии отступа от красных линий в целях определения мест допустимого размещения зданий, строений, сооружений не подлежат установлению.
 - Границы земельных участков, образование которых предусмотрено схемой расположения земельного участка или земельных участков на кадастровом плане территории, срок действия которой не истек, в границах проектируемой территории отсутствуют.

Проект планировки территории г. Симферополь, ул. Железнодорожная, ул. Никанорова (от ул. Киевская до ул. Куйбышева), участок ул. Ракетная (от ул. Киевская до ул. Железнодорожная)			ООО "ЦЕНТР ГРАДОСТРОИТЕЛЬНОГО ПЛАНИРОВАНИЯ"
ЧЕРТЕЖ МЕЖЕВАНИЯ ТЕРРИТОРИИ			
Масштаб	1:1000	Разработал	Абдураманова А.Р.
Шифр проекта	ППМТ-01-21	Проверил	Щербаков А.А.
Дата		Согласовал	Матис Л.Я.
ОСНОВНАЯ ЧАСТЬ			ЛИСТ 1.1

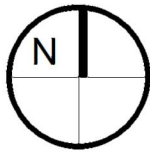

ПРОЕКТ ПЛАНИРОВКИ ТЕРРИТОРИИ Г. СИМФЕРОПОЛЬ, УЛ. ЖЕЛЕЗНОДОРОЖНАЯ, УЛ. НИКАНОРОВА (ОТ УЛ. КИЕВСКАЯ ДО УЛ. КУЙБЫШЕВА),
УЧАСТОК УЛ. РАКЕТНАЯ (ОТ УЛ. КИЕВСКАЯ ДО УЛ. ЖЕЛЕЗНОДОРОЖНАЯ)


ЧЕРТЕЖ МЕЖЕВАНИЯ ТЕРРИТОРИИ
М 1:1000

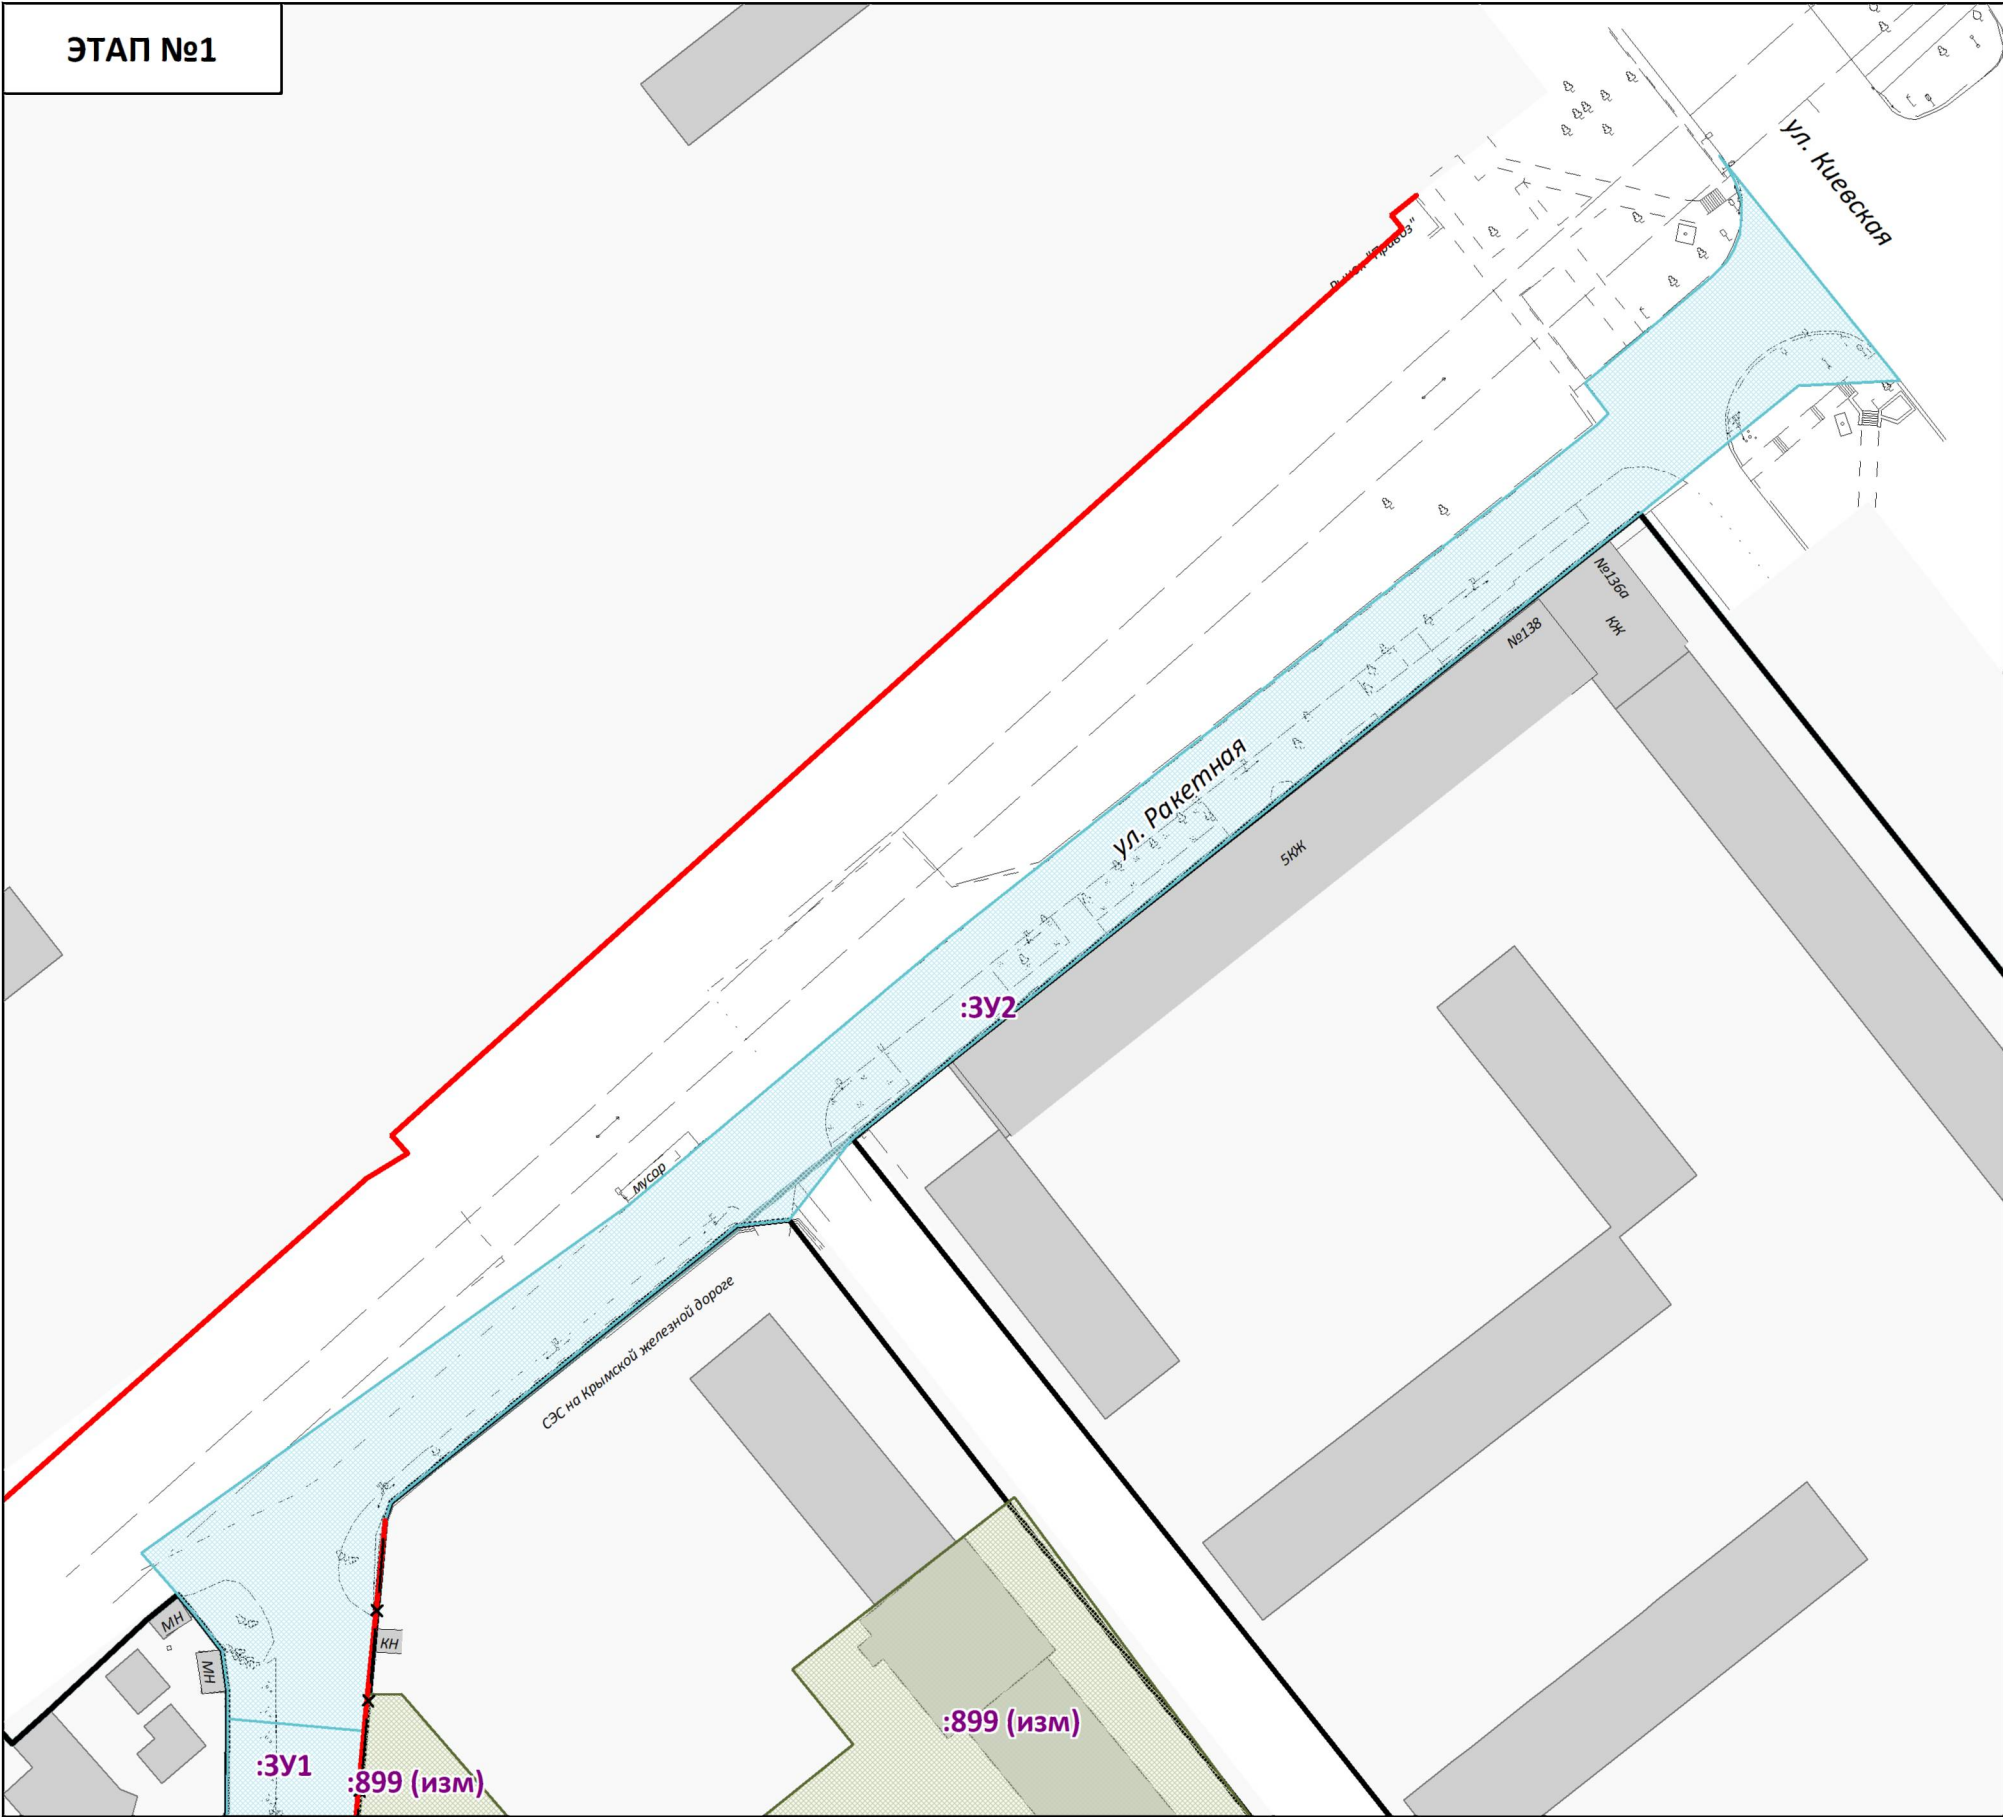

- УСЛОВНЫЕ ОБОЗНАЧЕНИЯ
- Границы существующих элементов планировочной структуры
 - Существующие красные линии
 - Отменяемые части красных линий
 - Устанавливаемые красные линии, части красных линий
 - Здания, строения, сооружения
 - Границы образуемых земельных участков, которые после образования будут относиться к территориям общего пользования, условные номера образуемых земельных участков
 - Границы изменяемых земельных участков, условные номера изменяемых земельных участков




- Примечания:
- Проект планировки территории выполнен в соответствии с Постановлением Правительства Российской Федерации "Об утверждении Положения о составе и содержании проектов планировки территории, предусматривающих размещение одного или нескольких линейных объектов" от 12.05.2017 № 564.
 - Перечень координат характерных точек образуемых и изымаемых земельных участков приведен в Разделе 2 Проекта межевания территории.
 - Линии отступа от красных линий в целях определения мест допустимого размещения зданий, строений, сооружений не подлежат установлению.
 - Границы земельных участков, образование которых предусмотрено схемой расположения земельного участка или земельных участков на кадастровом плане территории, срок действия которой не истек, в границах проектируемой территории отсутствуют.

Проект планировки территории г. Симферополь, ул. Железнодорожная, ул. Никанорова (от ул. Киевская до ул. Куйбышева), участок ул. Ракетная (от ул. Киевская до ул. Железнодорожная)				ООО "ЦЕНТР ГРАДОСТРОИТЕЛЬНОГО ПЛАНИРОВАНИЯ"	
ЧЕРТЕЖ МЕЖЕВАНИЯ ТЕРРИТОРИИ					
Масштаб	1:1000	Разработал	Абдураманова А.Р.	ОСНОВНАЯ ЧАСТЬ	
Шифр проекта	ППМТ-01-21	Проверил	Щербakov А.А.		
Дата		Согласовал	Матис Л.Я.		
				ЛИСТ	1.2

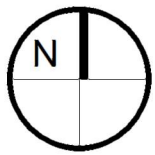


ПРОЕКТ ПЛАНИРОВКИ ТЕРРИТОРИИ Г. СИМФЕРОПОЛЬ, УЛ. ЖЕЛЕЗНОДОРОЖНАЯ, УЛ. НИКАНОРОВА (ОТ УЛ. КИЕВСКАЯ ДО УЛ. КУЙБИШЕВА),
УЧАСТОК УЛ. РАКЕТНАЯ (ОТ УЛ. КИЕВСКАЯ ДО УЛ. ЖЕЛЕЗНОДОРОЖНАЯ)

ЧЕРТЕЖ МЕЖЕВАНИЯ ТЕРРИТОРИИ
М 1:1000

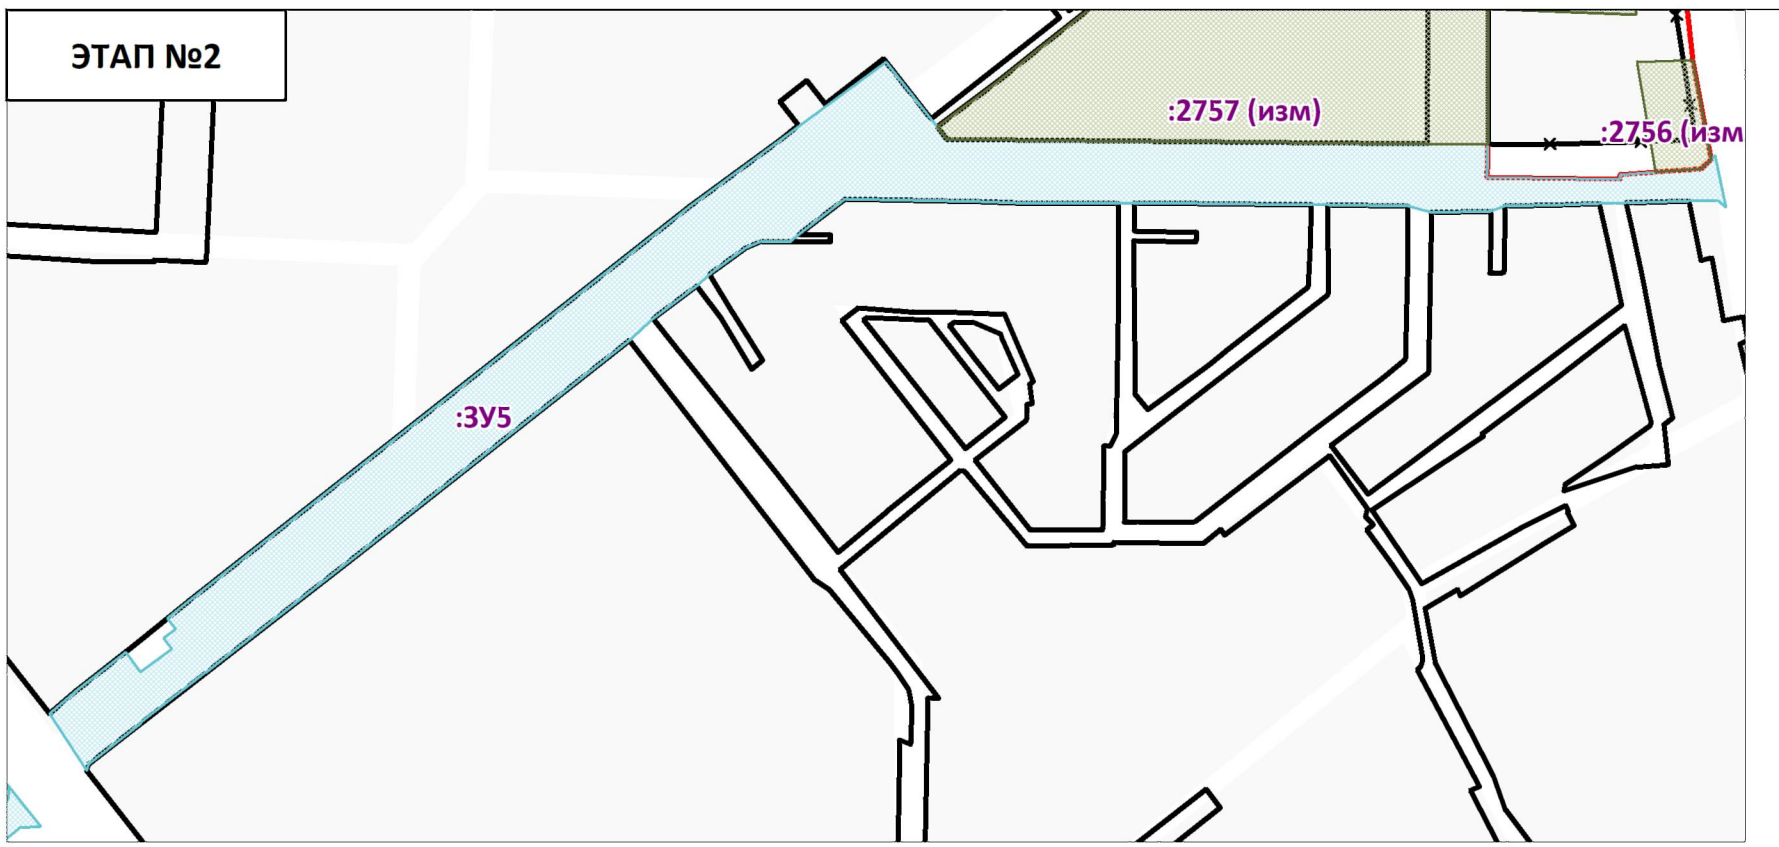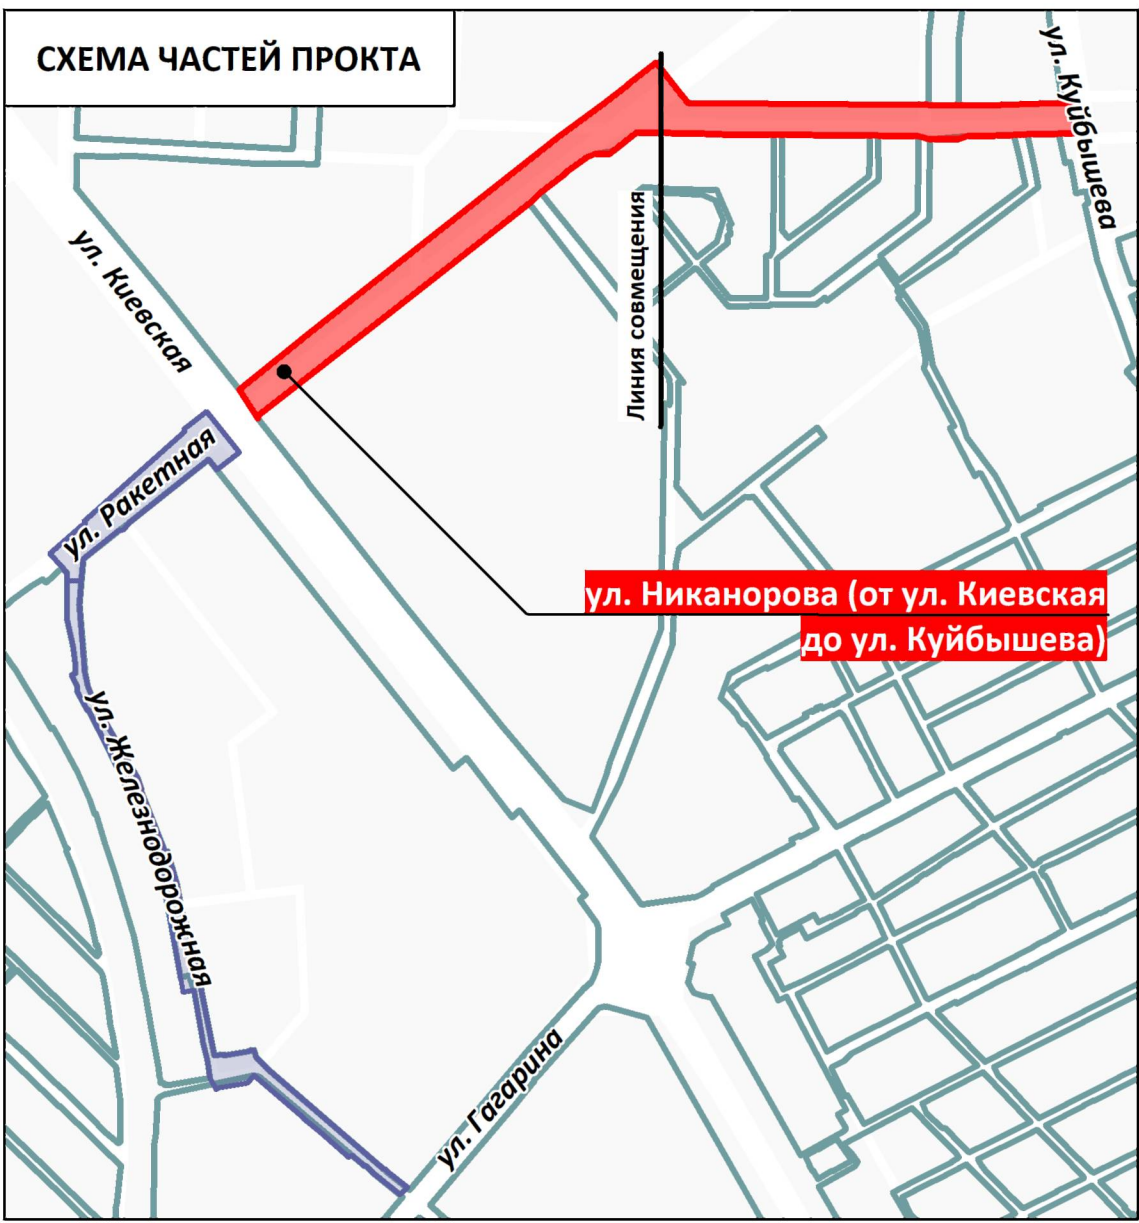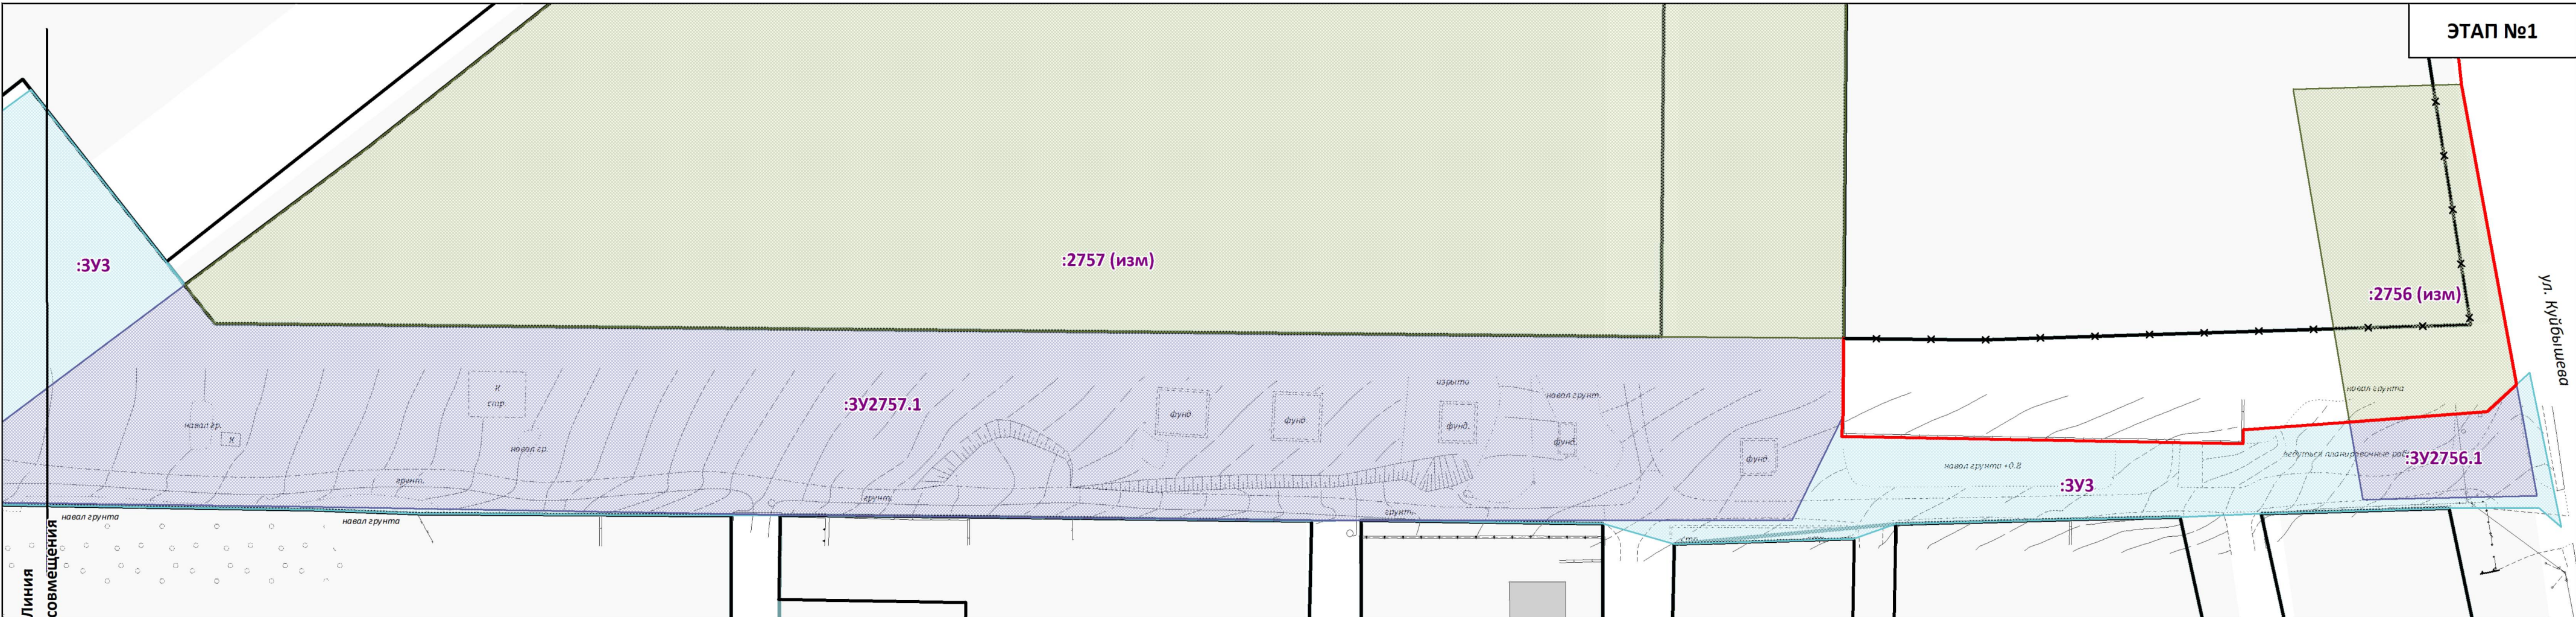

ЭТАП №1

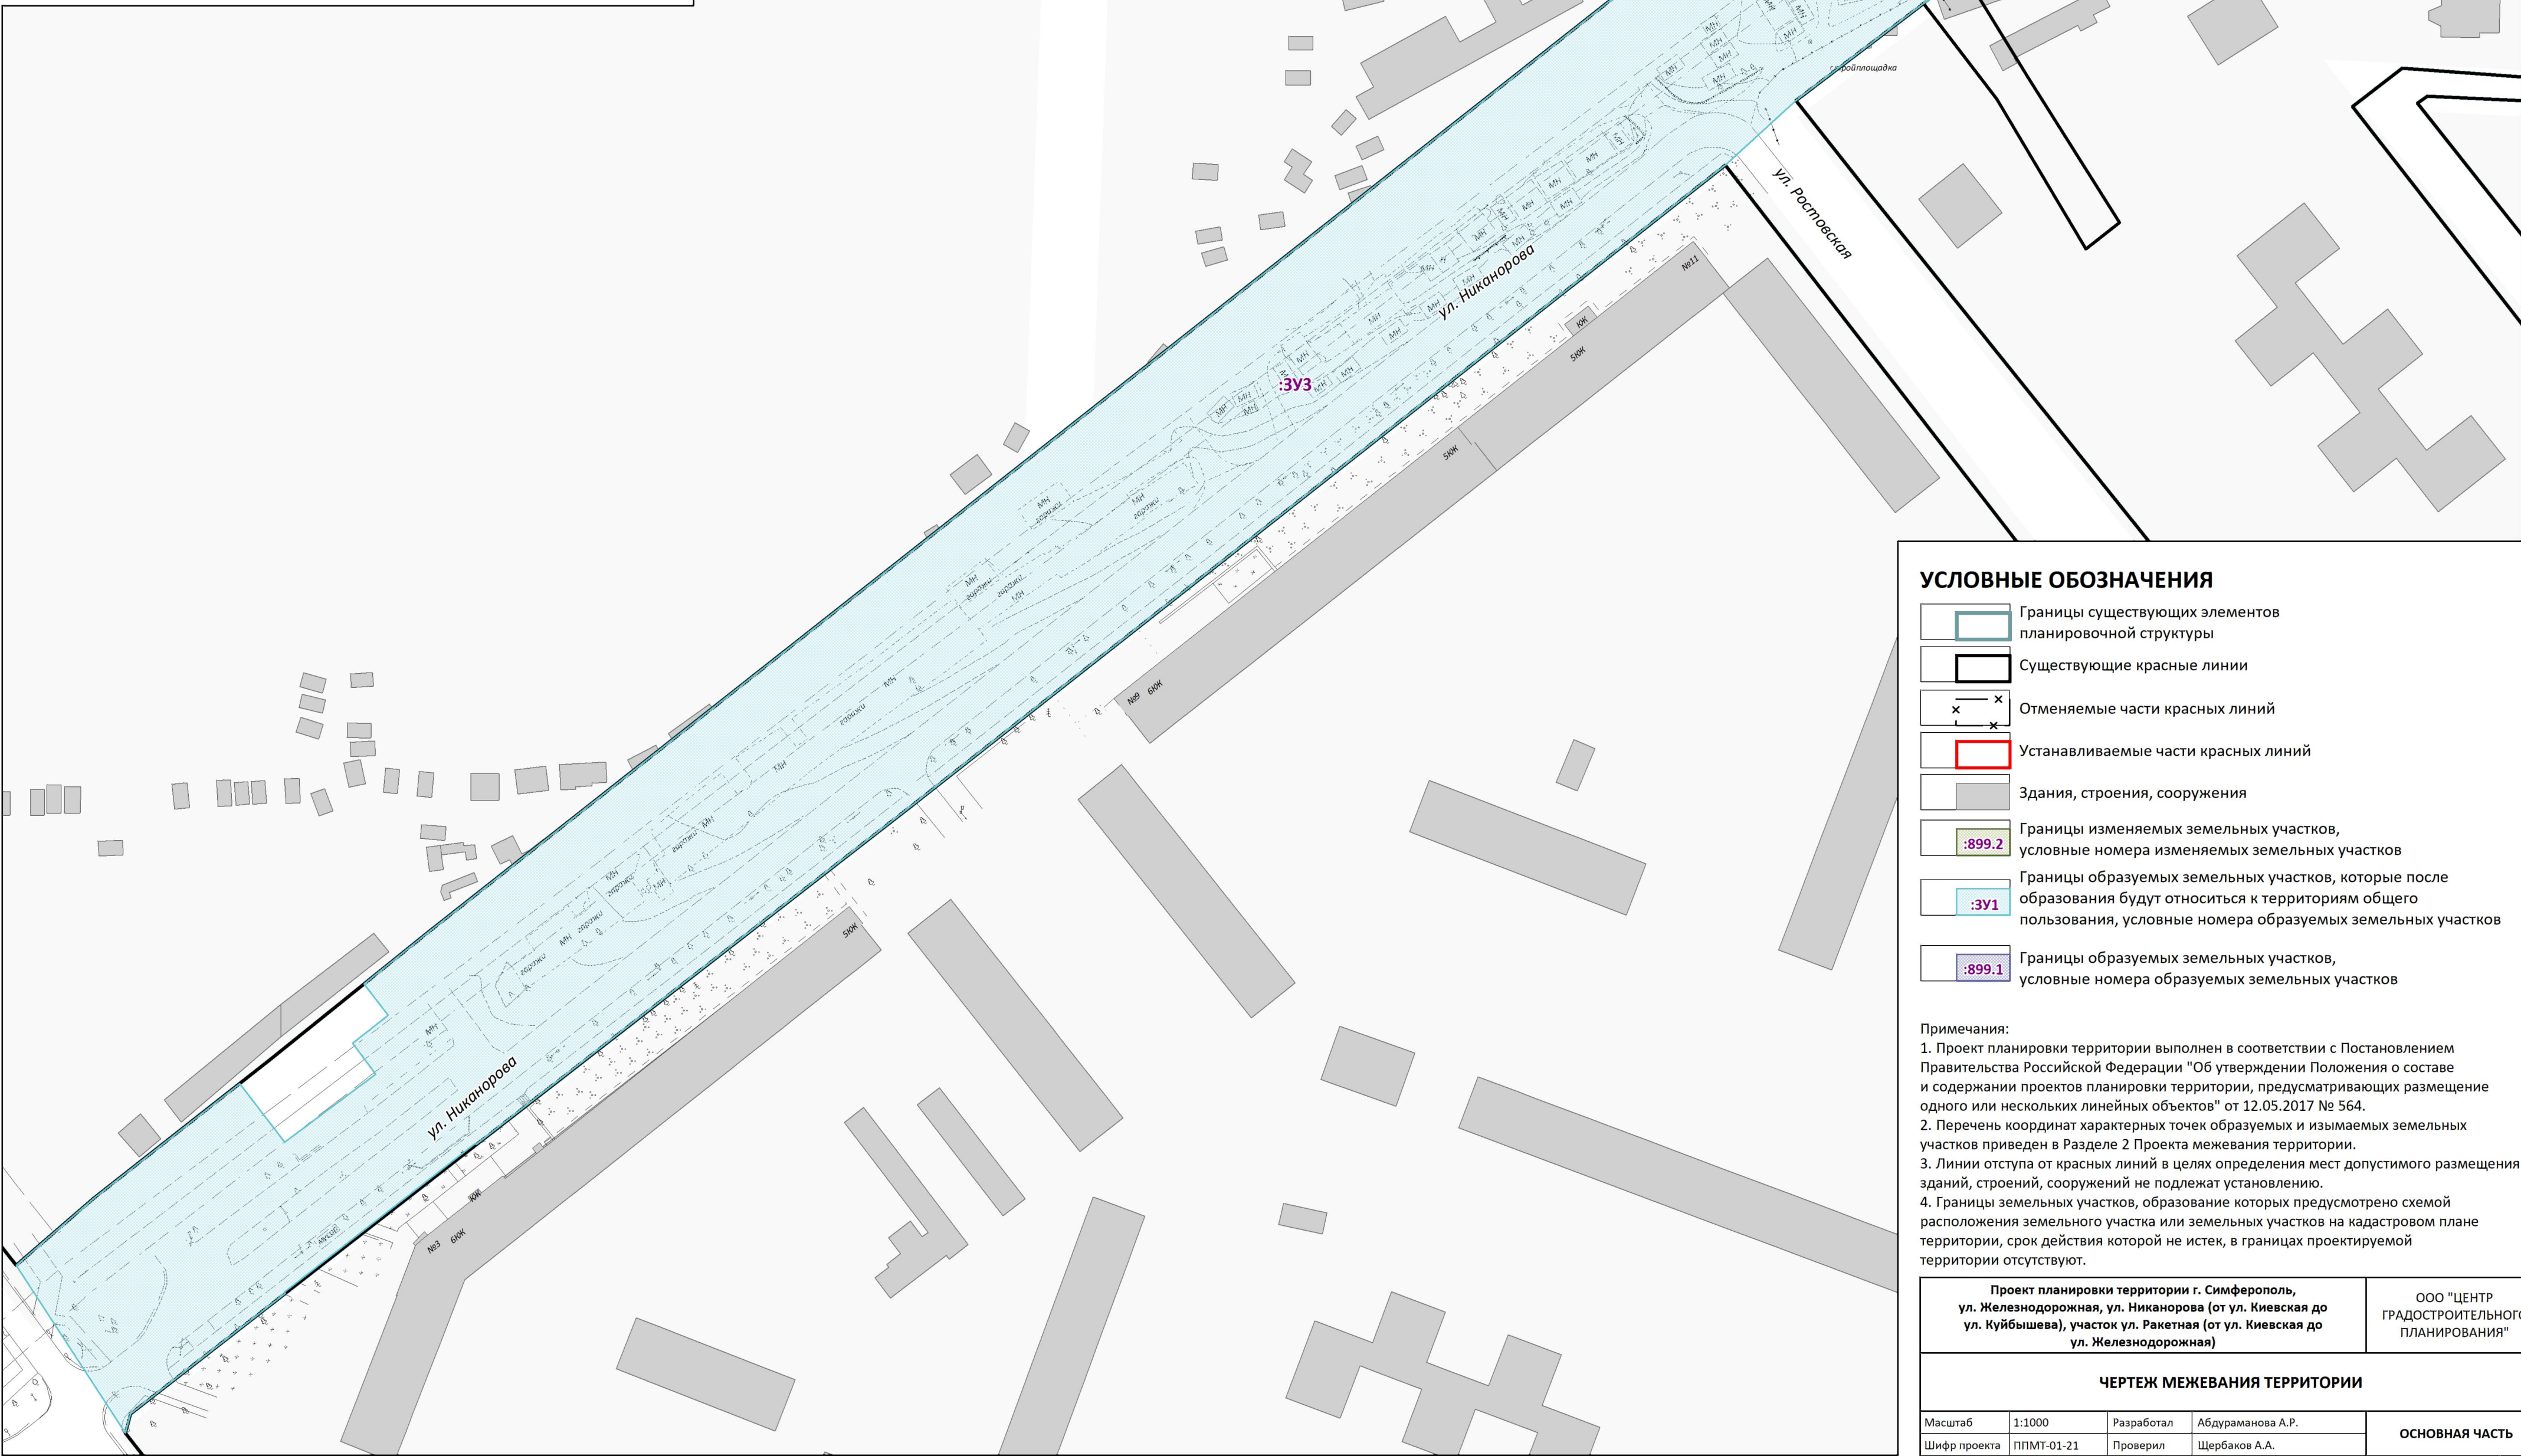

УСЛОВНЫЕ ОБОЗНАЧЕНИЯ

- Границы существующих элементов планировочной структуры
- Существующие красные линии
- Отменяемые части красных линий
- Устанавливаемые части красных линий
- Здания, строения, сооружения
- Границы изменяемых земельных участков, условные номера изменяемых земельных участков
- Границы образуемых земельных участков, которые после образования будут относиться к территориям общего пользования, условные номера образуемых земельных участков
- Границы образуемых земельных участков, условные номера образуемых земельных участков

Примечания:
1. Проект планировки территории выполнен в соответствии с Постановлением Правительства Российской Федерации "Об утверждении Положения о составе и содержании проектов планировки территории, предусматривающих размещение одного или нескольких линейных объектов" от 12.05.2017 № 564.
2. Перечень координат характерных точек образуемых и изымаемых земельных участков приведен в Разделе 2 Проекта межевания территории.
3. Линии отступа от красных линий в целях определения мест допустимого размещения зданий, строений, сооружений не подлежат установлению.
4. Границы земельных участков, образование которых предусмотрено схемой расположения земельного участка или земельных участков на кадастровом плане территории, срок действия которой не истек, в границах проектируемой территории отсутствуют.

Проект планировки территории г. Симферополь, ул. Железнодорожная, ул. Никанорова (от ул. Киевская до ул. Куйбышева), участок ул. Ракетная (от ул. Киевская до ул. Железнодорожная)			ООО "ЦЕНТР ГРАДОСТРОИТЕЛЬНОГО ПЛАНИРОВАНИЯ"	
ЧЕРТЕЖ МЕЖЕВАНИЯ ТЕРРИТОРИИ				
Масштаб	1:1000	Разработал	Абдураманова А.Р.	
Шифр проекта	ППМТ-01-21	Проверил	Щербяков А.А.	
Дата		Согласовал	Матис Л.Я.	
			лист	1