


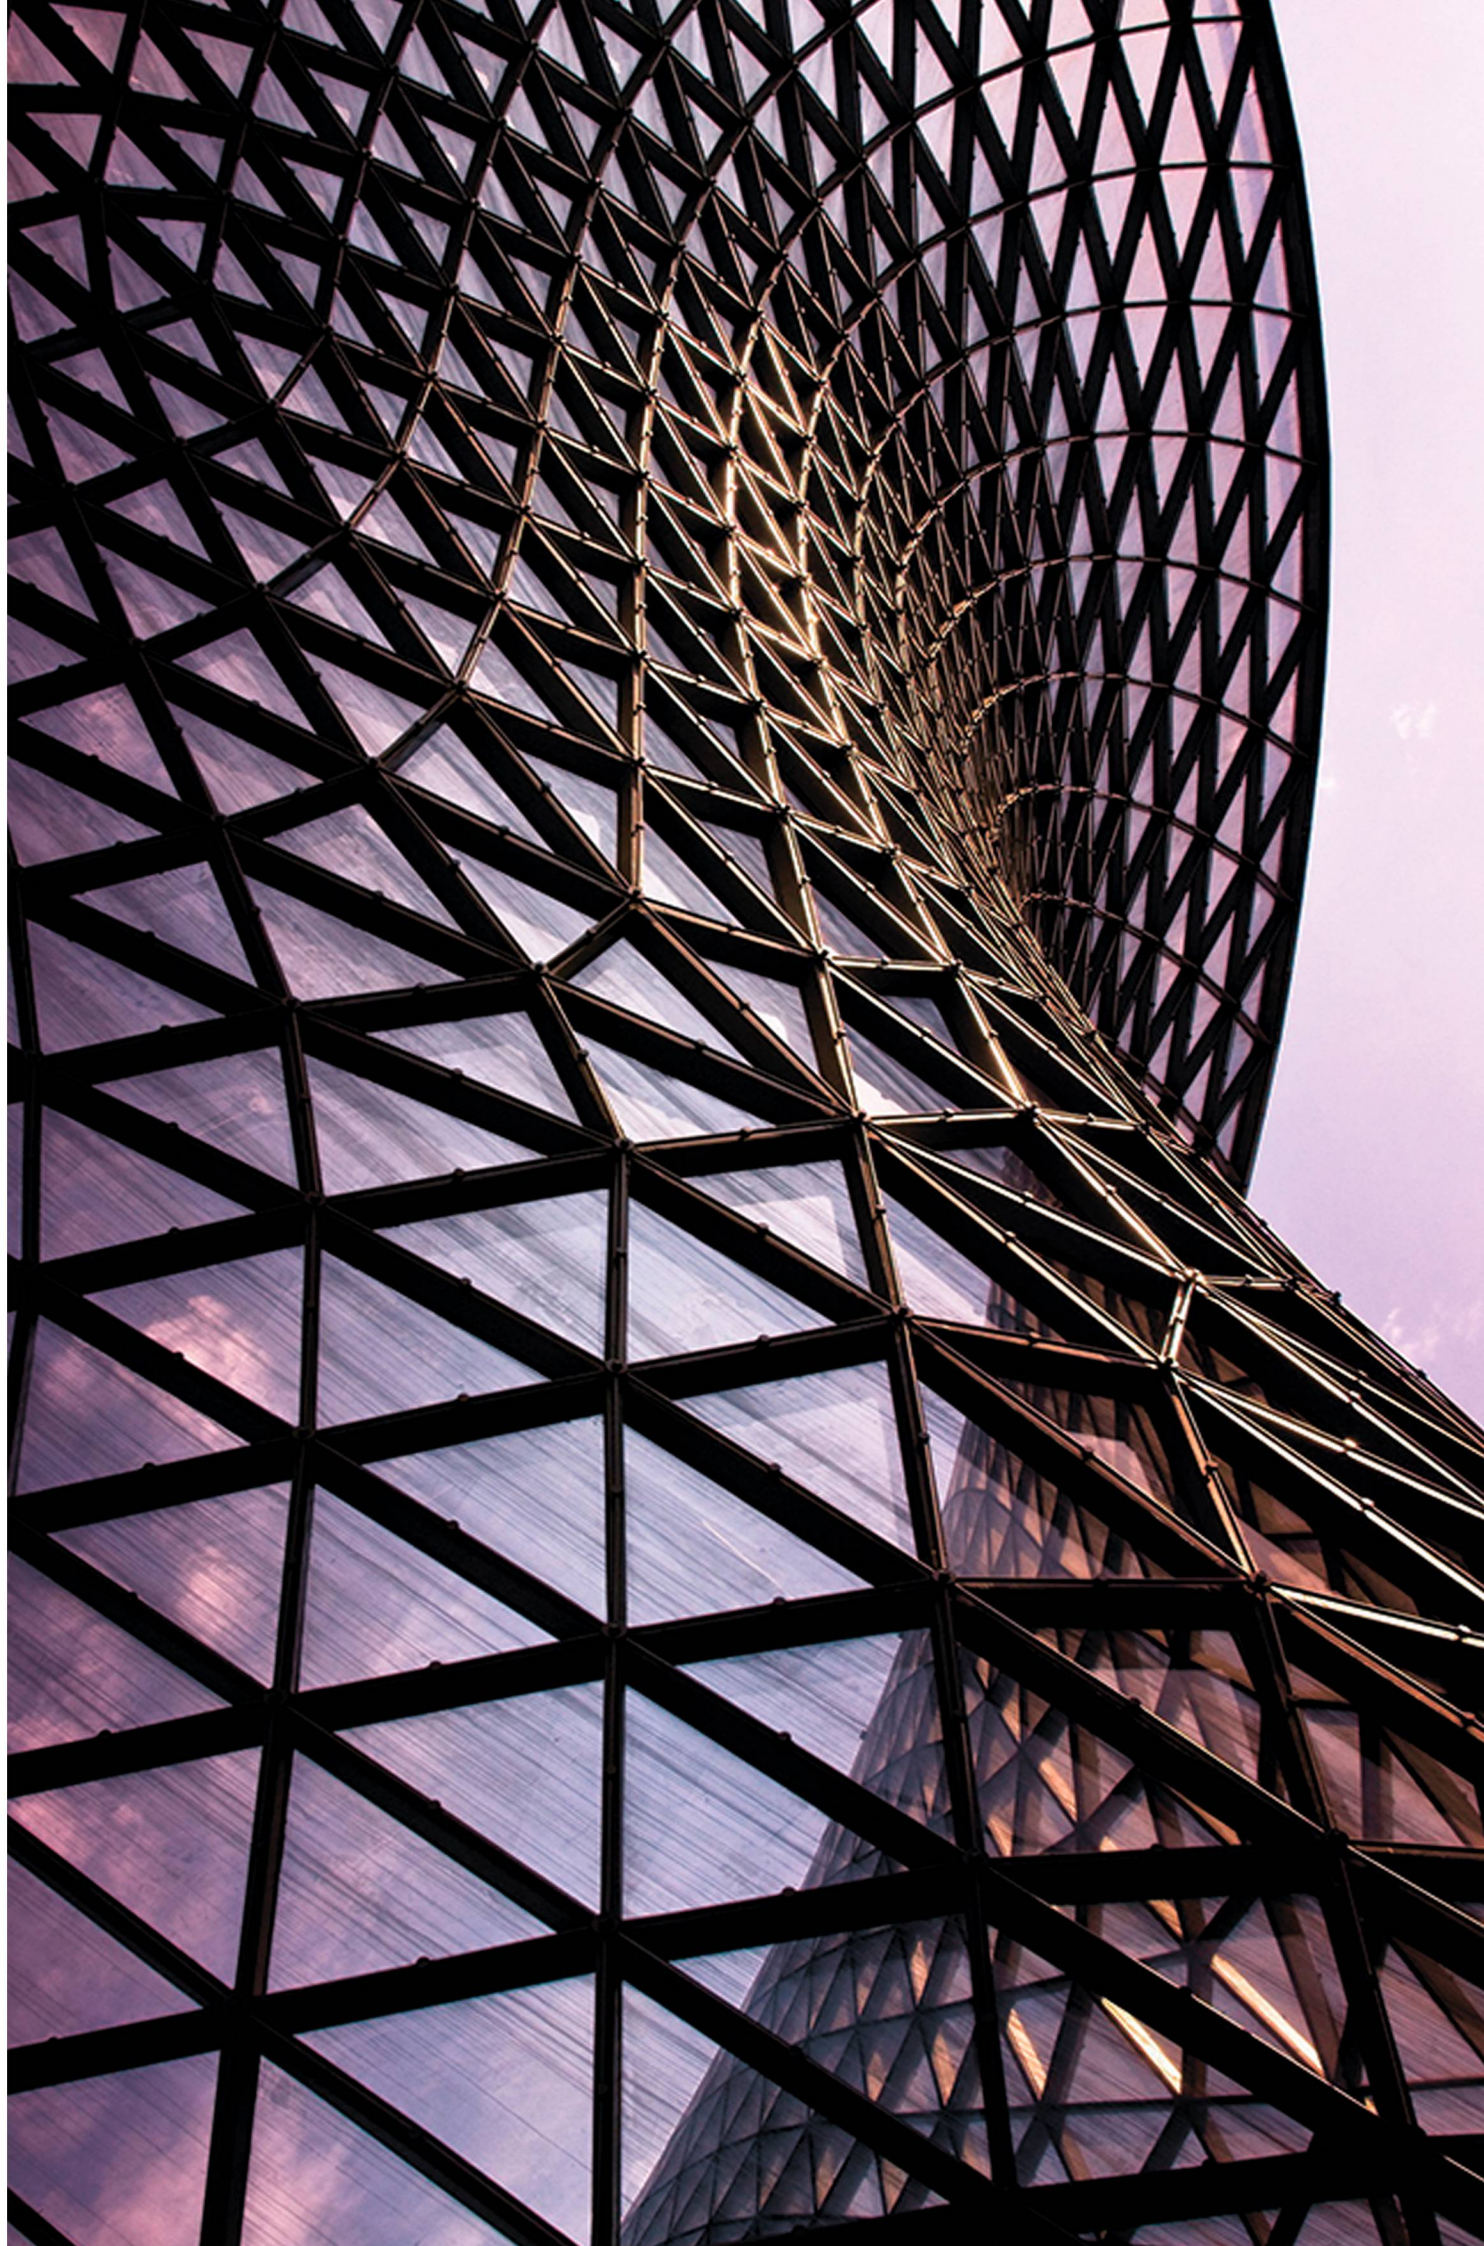

ООО «ЦЕНТР ГРАДОСТРОИТЕЛЬНОГО ПЛАНИРОВАНИЯ»

МУНИЦИПАЛЬНОЕ ОБРАЗОВАНИЕ
ГОРОДСКОЙ ОКРУГ СИМФЕРОПОЛЬ РЕСПУБЛИКИ КРЫМ

ПРОЕКТ ПЛАНИРОВКИ ТЕРРИТОРИИ
Г. СИМФЕРОПОЛЬ, УЛ. ЖЕЛЕЗНОДОРОЖНАЯ,
УЛ. НИКАНОРОВА (ОТ УЛ. КИЕВСКАЯ ДО УЛ. КУЙБЫШЕВА),
УЧАСТОК УЛ. РАКЕТНАЯ (ОТ УЛ. КИЕВСКАЯ ДО
УЛ. ЖЕЛЕЗНОДОРОЖНАЯ)


РАЗДЕЛ 1.
ПРОЕКТ ПЛАНИРОВКИ ТЕРРИТОРИИ.
ГРАФИЧЕСКАЯ ЧАСТЬ

Исполнитель: ООО «ЦЕНТР ГРАДОСТРОИТЕЛЬНОГО ПЛАНИРОВАНИЯ»

Шифр проекта: ППМТ-01-21




Генеральный директор _____ Л.Я. Матис

СИМФЕРОПОЛЬ
2021

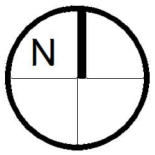

ПРОЕКТ ПЛАНИРОВКИ ТЕРРИТОРИИ Г. СИМФЕРОПОЛЬ, УЛ. ЖЕЛЕЗНОДОРОЖНАЯ, УЛ. НИКАНОРОВА (ОТ УЛ. КИЕВСКАЯ ДО УЛ. КУЙБЫШЕВА),
УЧАСТОК УЛ. РАКЕТНАЯ (ОТ УЛ. КИЕВСКАЯ ДО УЛ. ЖЕЛЕЗНОДОРОЖНАЯ)

ЧЕРТЕЖ КРАСНЫХ ЛИНИЙ
М 1:1000

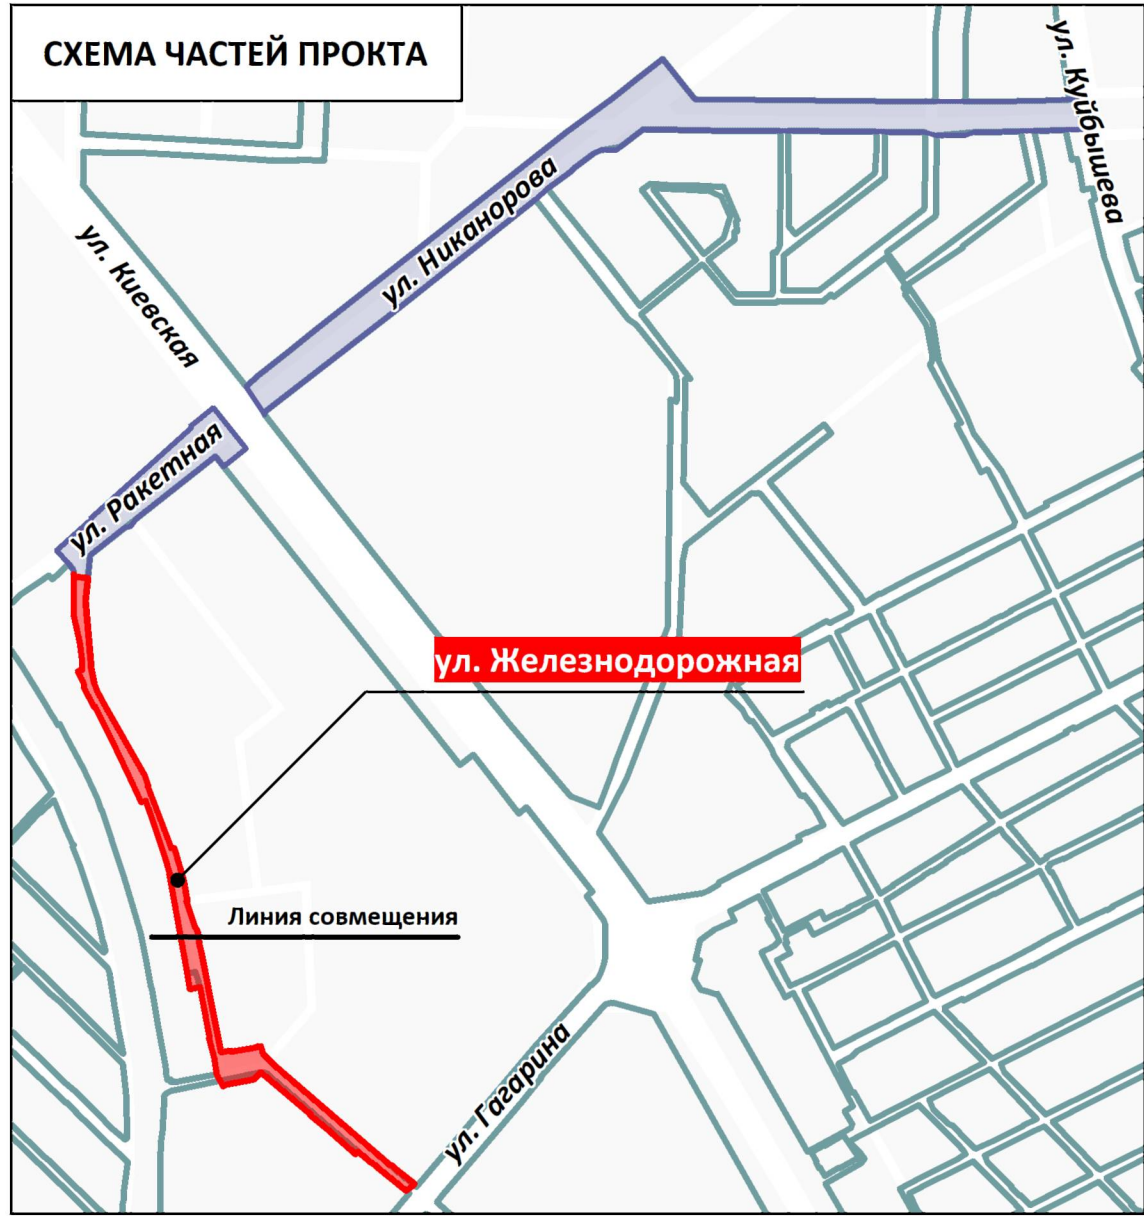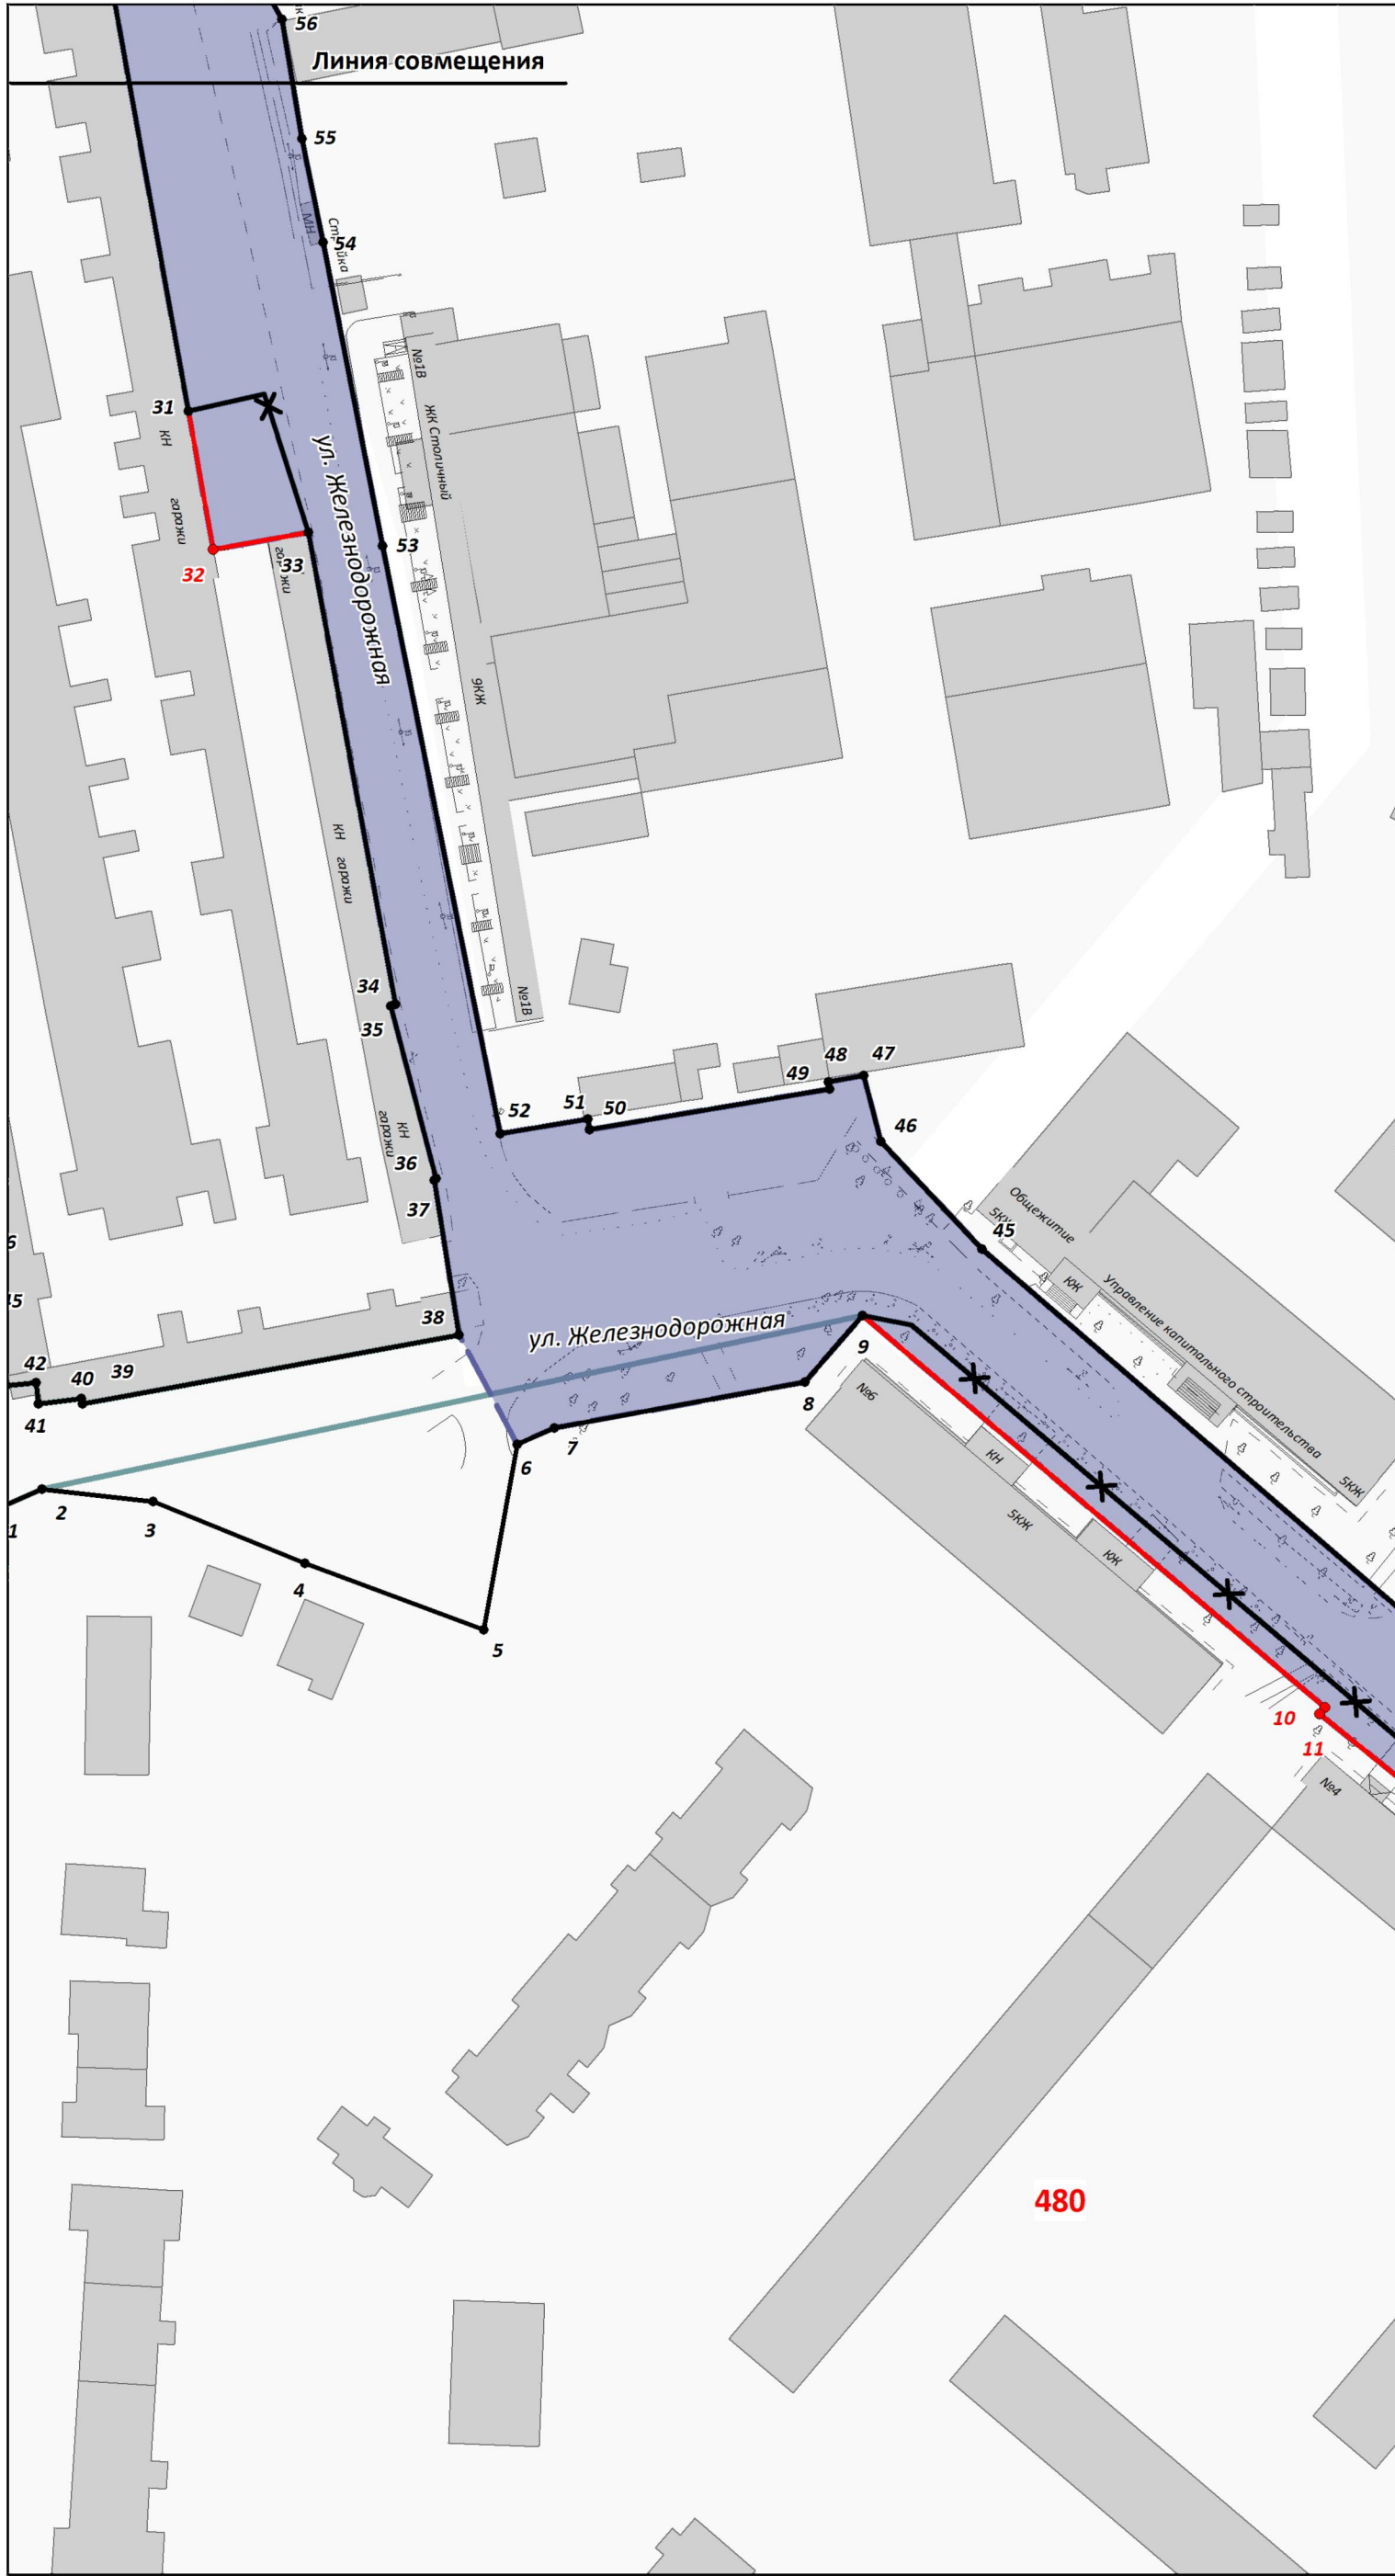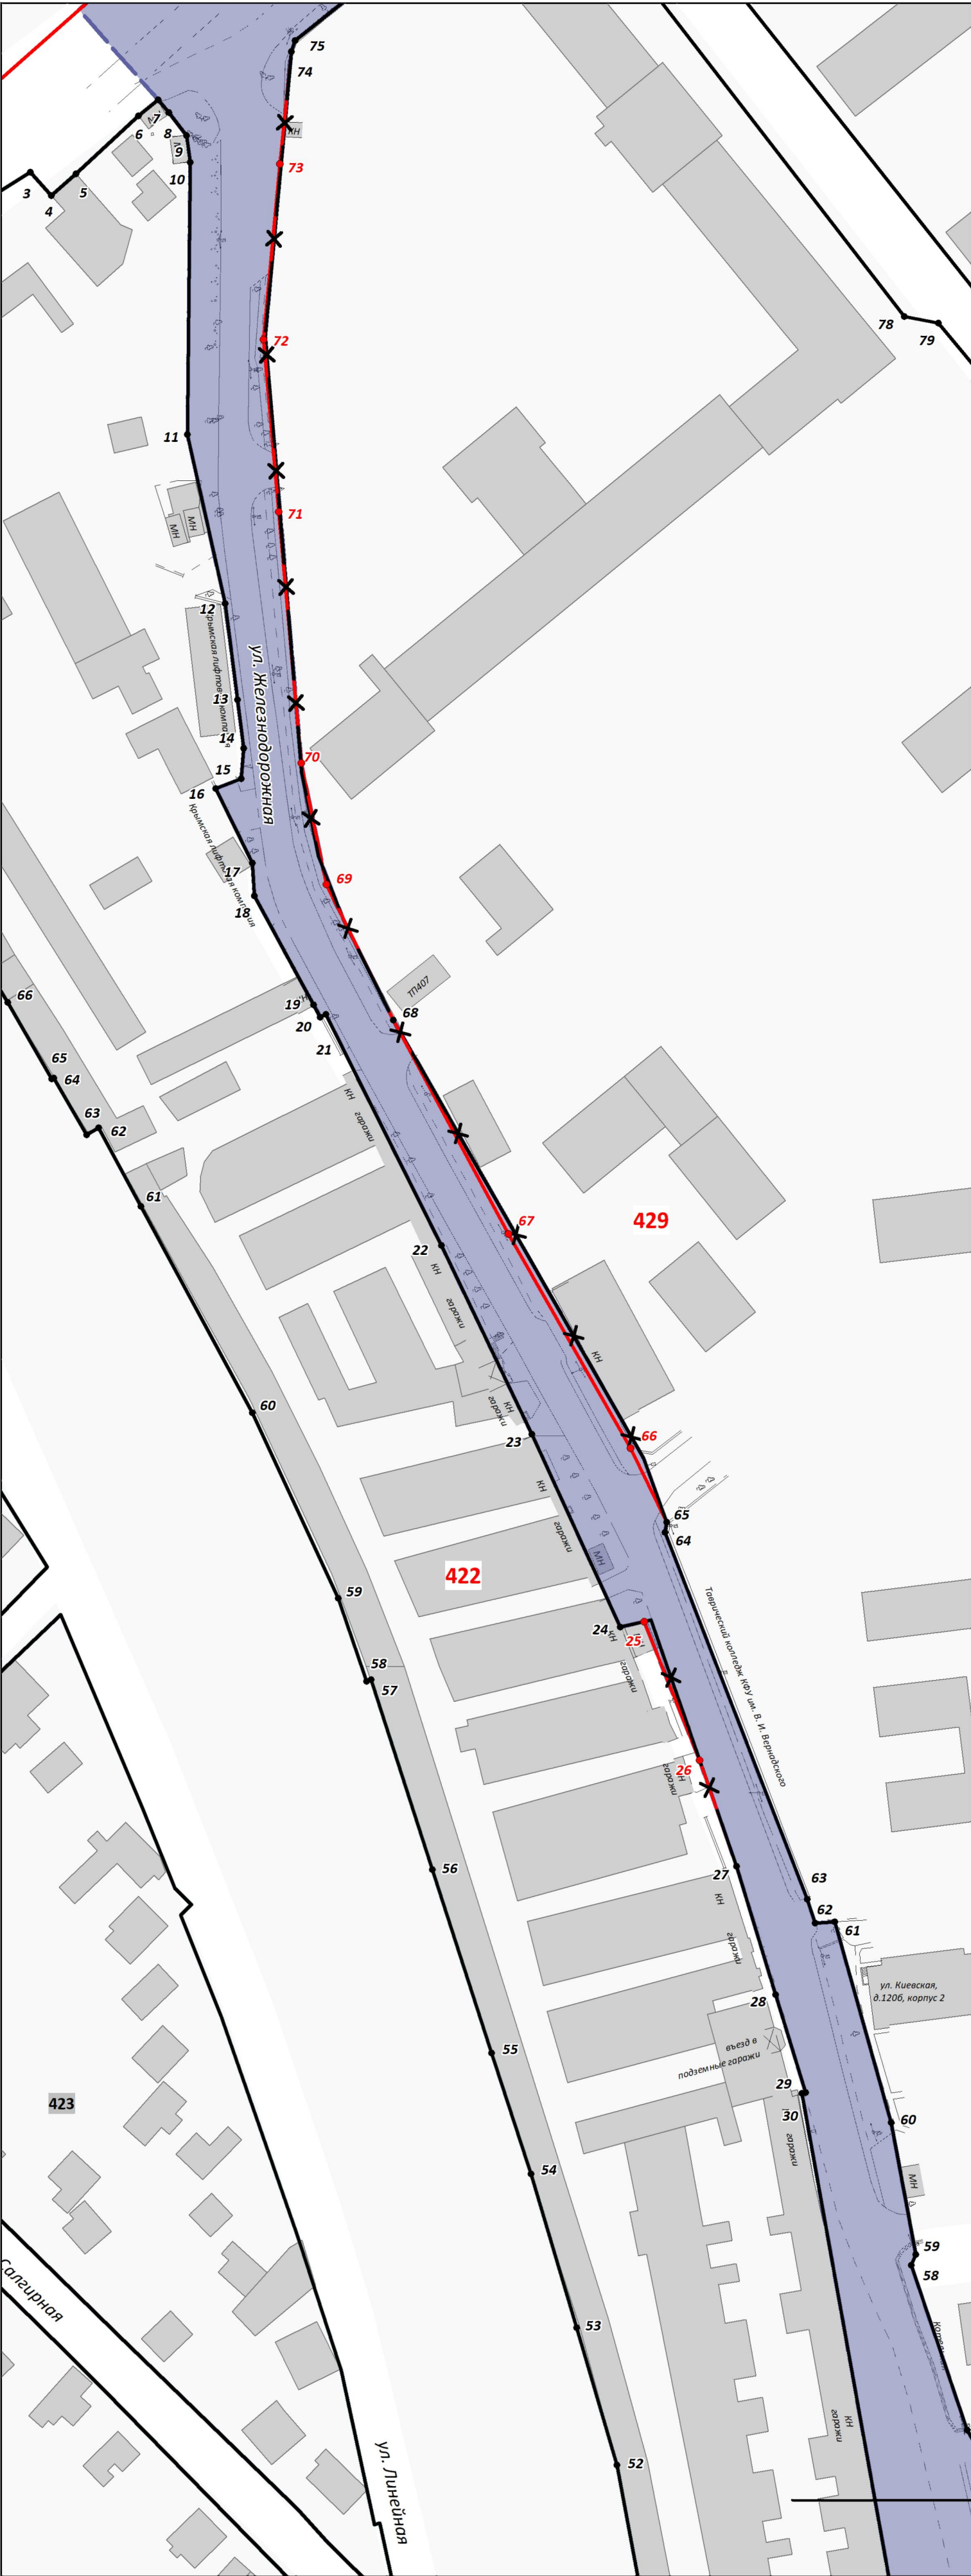


УСЛОВНЫЕ ОБОЗНАЧЕНИЯ

- Границы территории, в отношении которой осуществляется подготовка проекта планировки
- Существующие красные линии, номера существующих красных линий
- Отменяемые части красных линий
- Устанавливаемые части красных линий
- Номера изменяемых красных линий
- Номера характерных точек существующих красных линий
- Номера характерных точек устанавливаемых красных линий
- Границы существующих элементов планировочной структуры
- Здания, строения, сооружения

Примечания:


- Проект планировки территории выполнен в соответствии с Постановлением Правительства Российской Федерации "Об утверждении Положения о составе и содержании проектов планировки территории, предусматривающих размещение одного или нескольких линейных объектов" от 12.05.2017 № 564.
- Существующие красные линии отображены в соответствии со Сводным планом красных линий муниципального образования городской округ Симферополь Республики Крым, введенным в действие постановлением Администрации города Симферополя Республики Крым от 14.11.2019 № 6071.
- Перечень координат характерных точек красных линий приведен в форме таблицы в Разделе 2 Проекта планировки территории и является неотъемлемым приложением к чертежу красных линий.

Проект планировки территории г. Симферополя, ул. Железнодорожная, ул. Никанорова (от ул. Киевская до ул. Куйбышева), участок ул. Ракетная (от ул. Киевская до ул. Железнодорожная)				ООО "ЦЕНТР ГРАДОСТРОИТЕЛЬНОГО ПЛАНИРОВАНИЯ"	
ЧЕРТЕЖ КРАСНЫХ ЛИНИЙ					
Масштаб	1:1000	Разработал	Абдураманова А.Р.	ОСНОВНАЯ ЧАСТЬ	
Шифр проекта	ППМТ-01-21	Проверил	Щербakov А.А.		
Дата		Согласовал	Матис Л.Я.		
				ЛИСТ	1.1

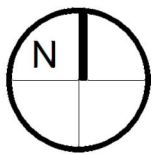

ПРОЕКТ ПЛАНИРОВКИ ТЕРРИТОРИИ Г. СИМФЕРОПОЛЬ, УЛ. ЖЕЛЕЗНОДОРОЖНАЯ, УЛ. НИКАНОРОВА (ОТ УЛ. КИЕВСКАЯ ДО УЛ. КУЙБЫШЕВА),
УЧАСТОК УЛ. РАКЕТНАЯ (ОТ УЛ. КИЕВСКАЯ ДО УЛ. ЖЕЛЕЗНОДОРОЖНАЯ)

ЧЕРТЕЖ КРАСНЫХ ЛИНИЙ
М 1:1000

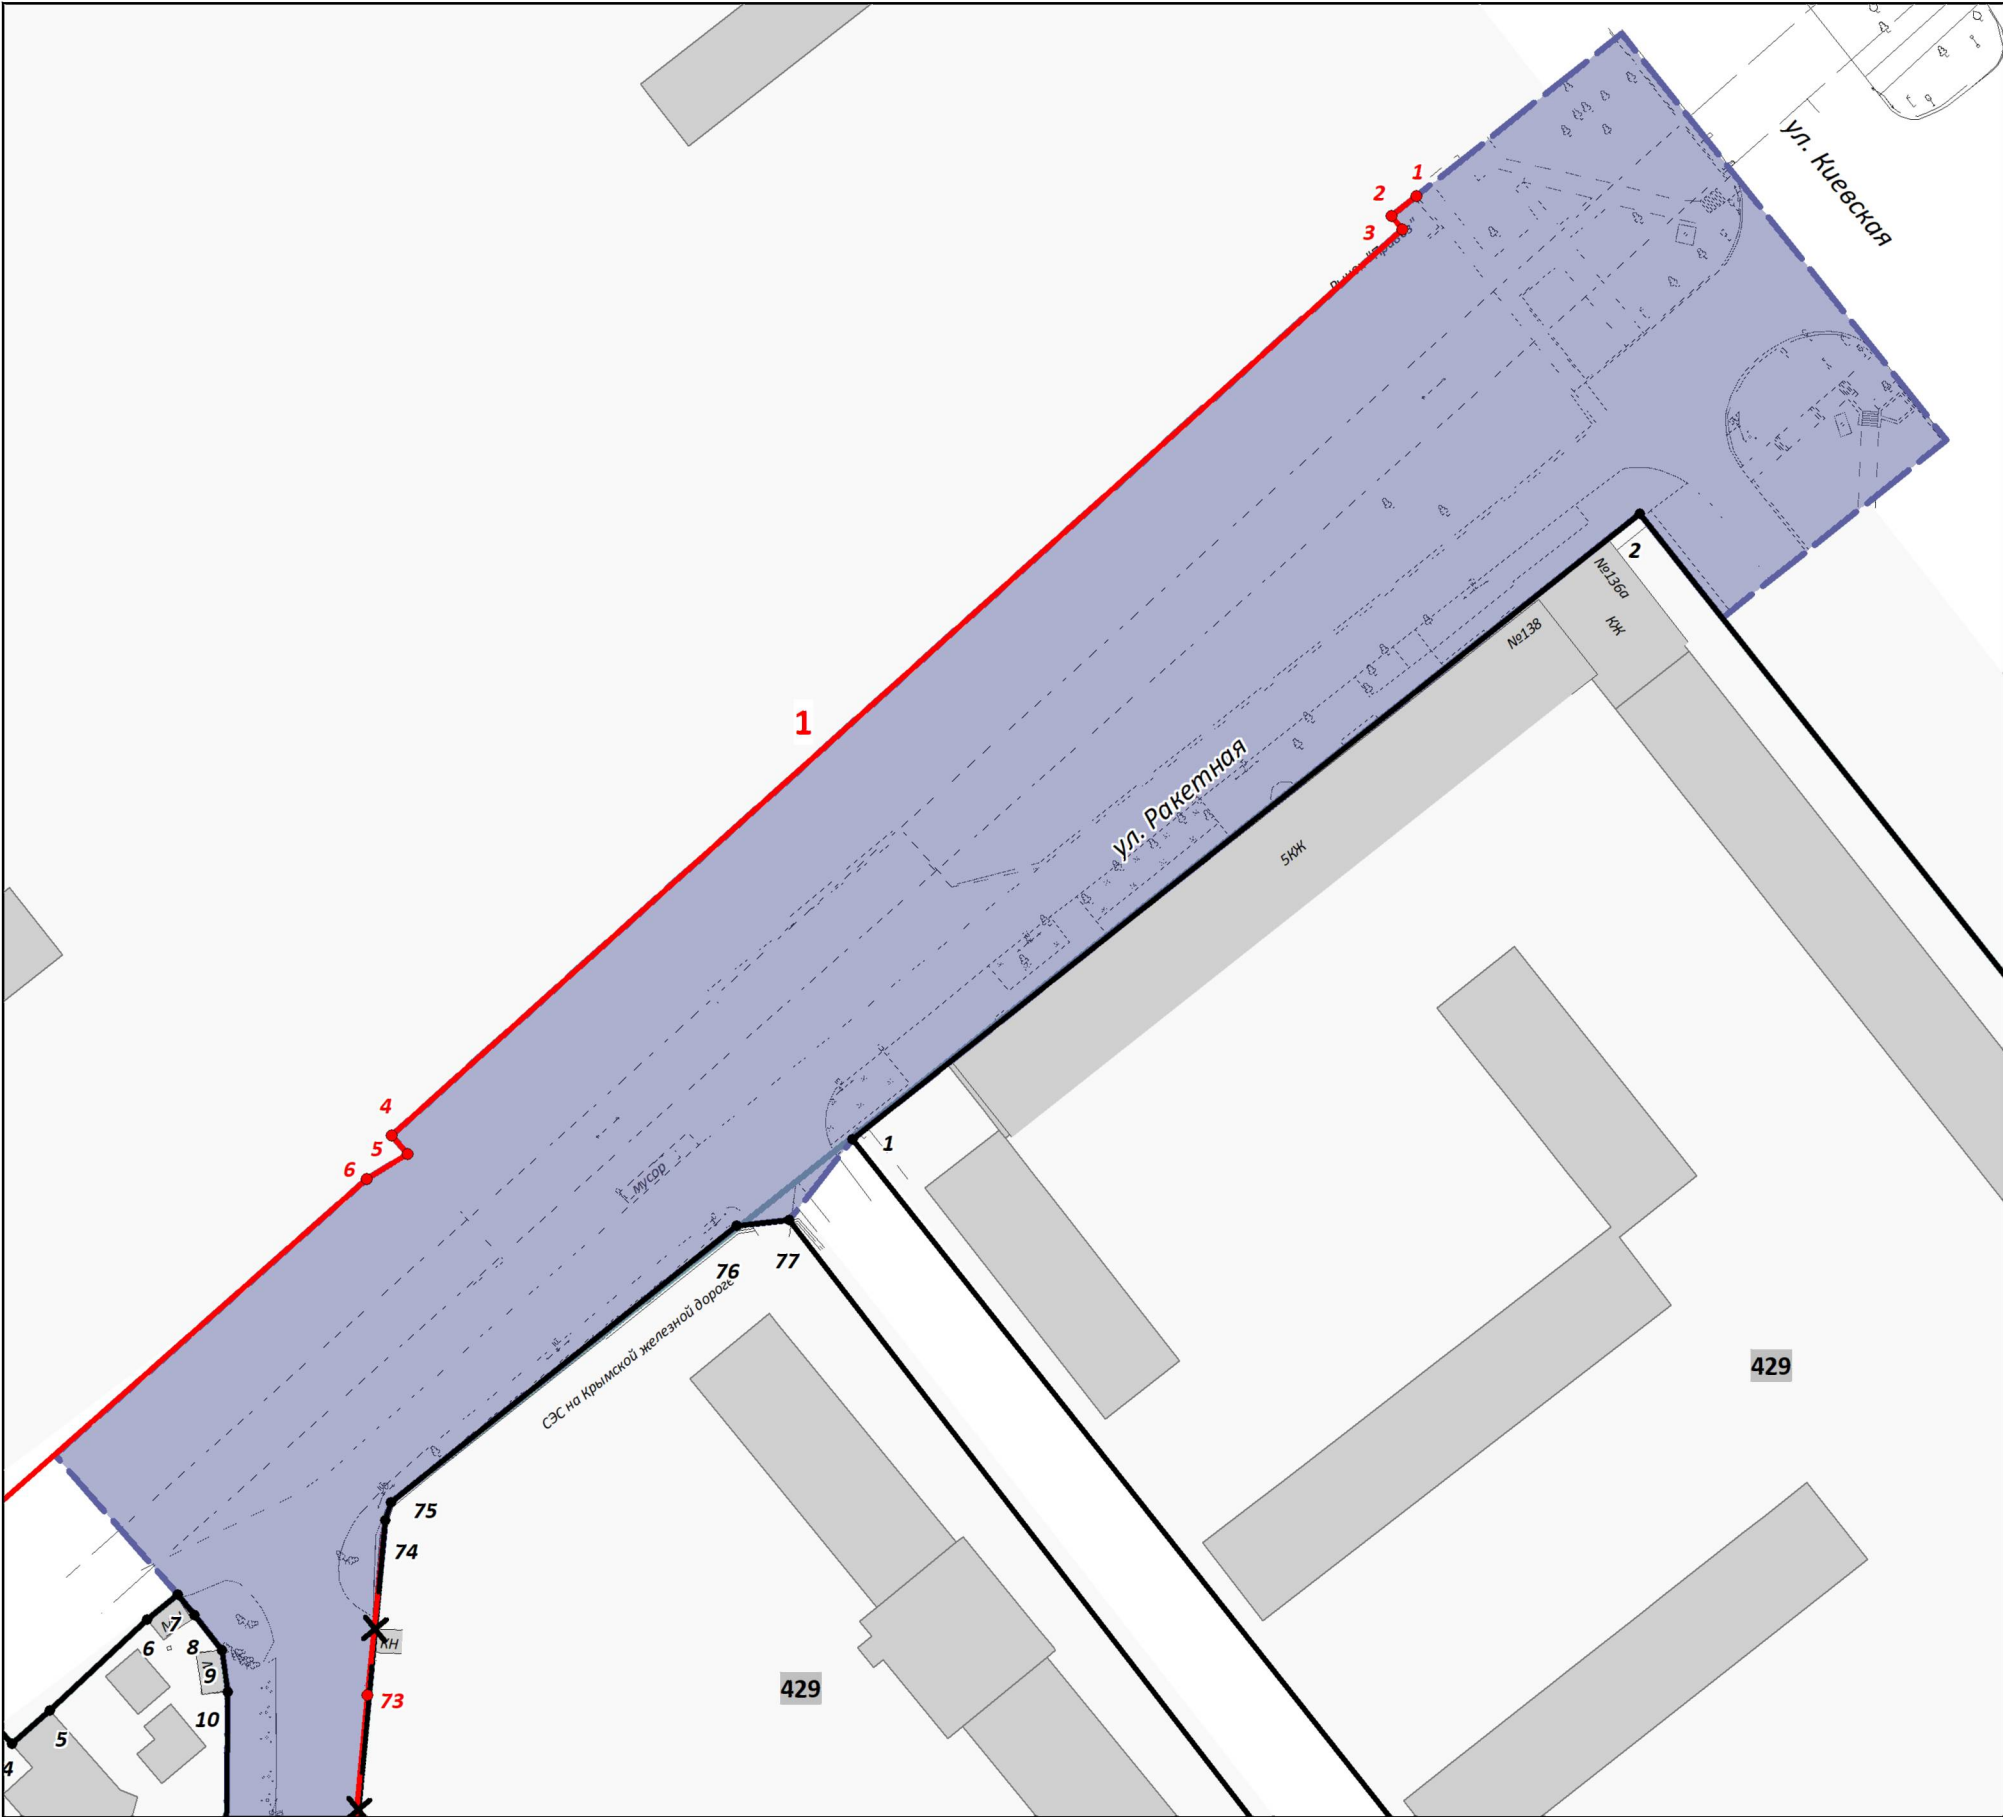


УСЛОВНЫЕ ОБОЗНАЧЕНИЯ

- Границы территории, в отношении которой осуществляется подготовка проекта планировки
- Существующие красные линии, номера существующих красных линий
- Отменяемые части красных линий
- Устанавливаемые красные линии, части красных линий
- Номера устанавливаемых красных линий
- Номера характерных точек существующих красных линий
- Номера характерных точек устанавливаемых красных линий
- Границы существующих элементов планировочной структуры
- Здания, строения, сооружения




Примечания:
1. Проект планировки территории выполнен в соответствии с Постановлением Правительства Российской Федерации "Об утверждении Положения о составе и содержании проектов планировки территории, предусматривающих размещение одного или нескольких линейных объектов" от 12.05.2017 № 564.
2. Существующие красные линии отображены в соответствии со Сводным планом красных линий муниципального образования городской округ Симферополь Республики Крым, введенным в действие постановлением Администрации города Симферополя Республики Крым от 14.11.2019 № 6071.
3. Перечень координат характерных точек красных линий приведен в форме таблицы в Разделе 2 Проекта планировки территории и является неотъемлемым приложением к чертежу красных линий.

Проект планировки территории г. Симферополь, ул. Железнодорожная, ул. Никанорова (от ул. Киевская до ул. Куйбышева), участок ул. Ракетная (от ул. Киевская до ул. Железнодорожная)				ООО "ЦЕНТР ГРАДОСТРОИТЕЛЬНОГО ПЛАНИРОВАНИЯ"	
ЧЕРТЕЖ КРАСНЫХ ЛИНИЙ					
Масштаб	1:1000	Разработал	Абдураманова А.Р.	ОСНОВНАЯ ЧАСТЬ	
Шифр проекта	ППМТ-01-21	Проверил	Щербаков А.А.		
Дата		Согласовал	Матис Л.Я.		
				лист	1.2

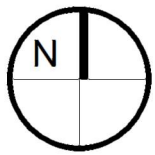

ПРОЕКТ ПЛАНИРОВКИ ТЕРРИТОРИИ Г. СИМФЕРОПОЛЬ, УЛ. ЖЕЛЕЗНОДОРОЖНАЯ, УЛ. НИКАНОРОВА (ОТ УЛ. КИЕВСКАЯ ДО УЛ. КУЙБИШЕВА),
УЧАСТОК УЛ. РАКЕТНАЯ (ОТ УЛ. КИЕВСКАЯ ДО УЛ. ЖЕЛЕЗНОДОРОЖНАЯ)

ЧЕРТЕЖ КРАСНЫХ ЛИНИЙ
М 1:1000

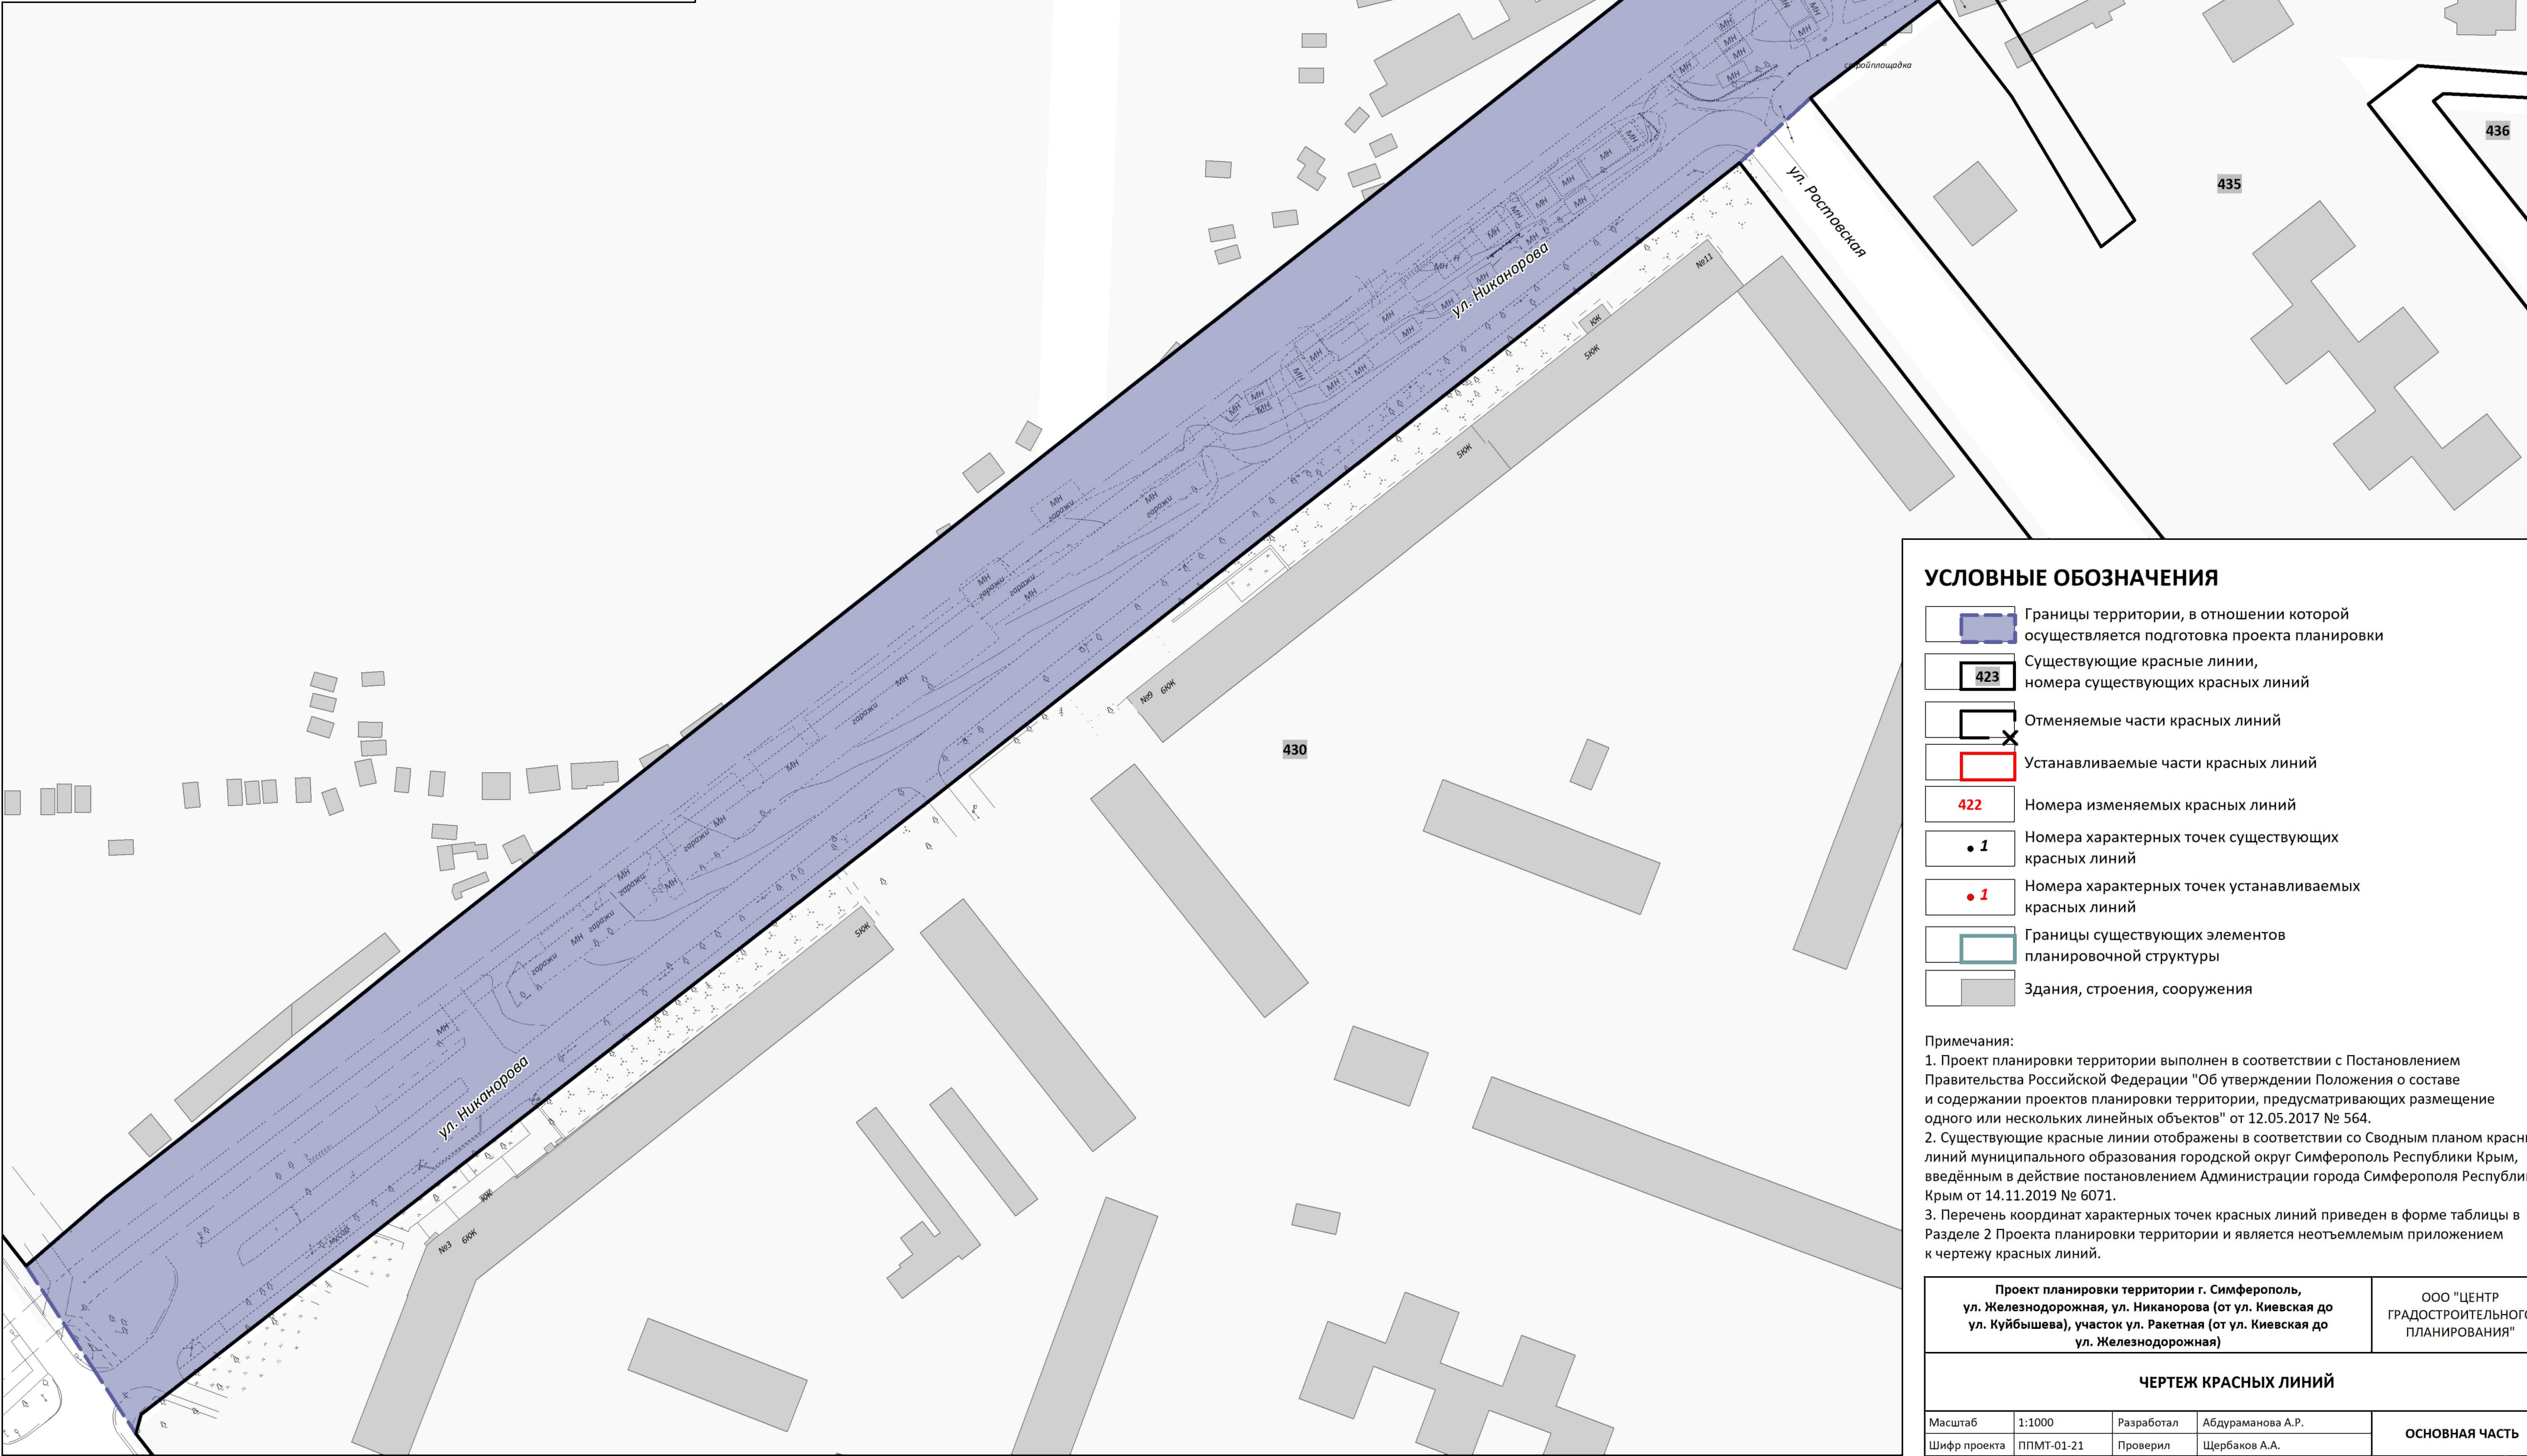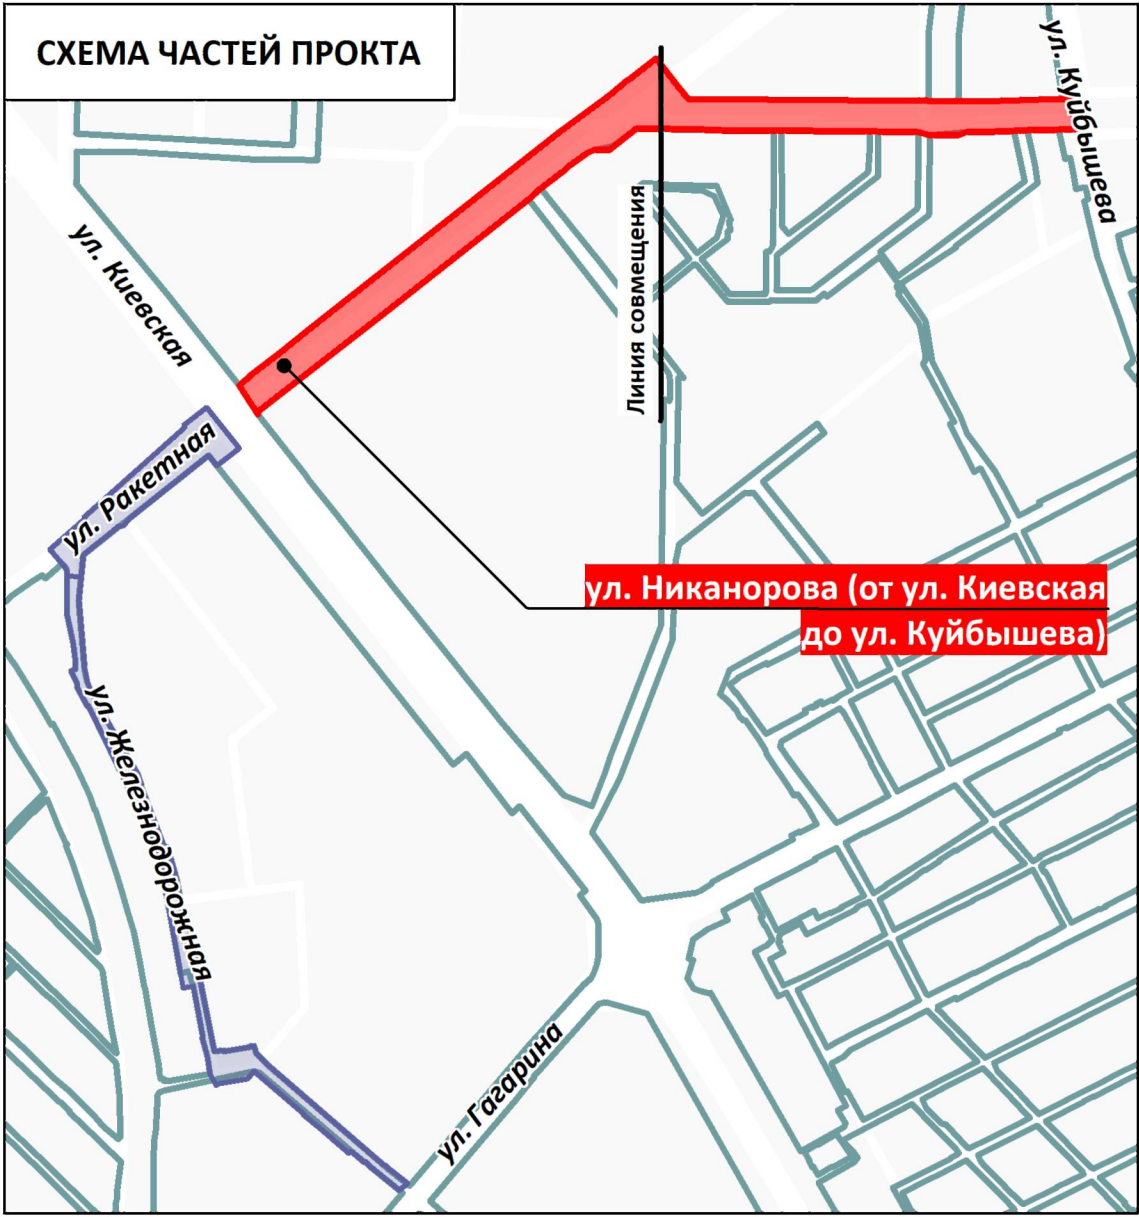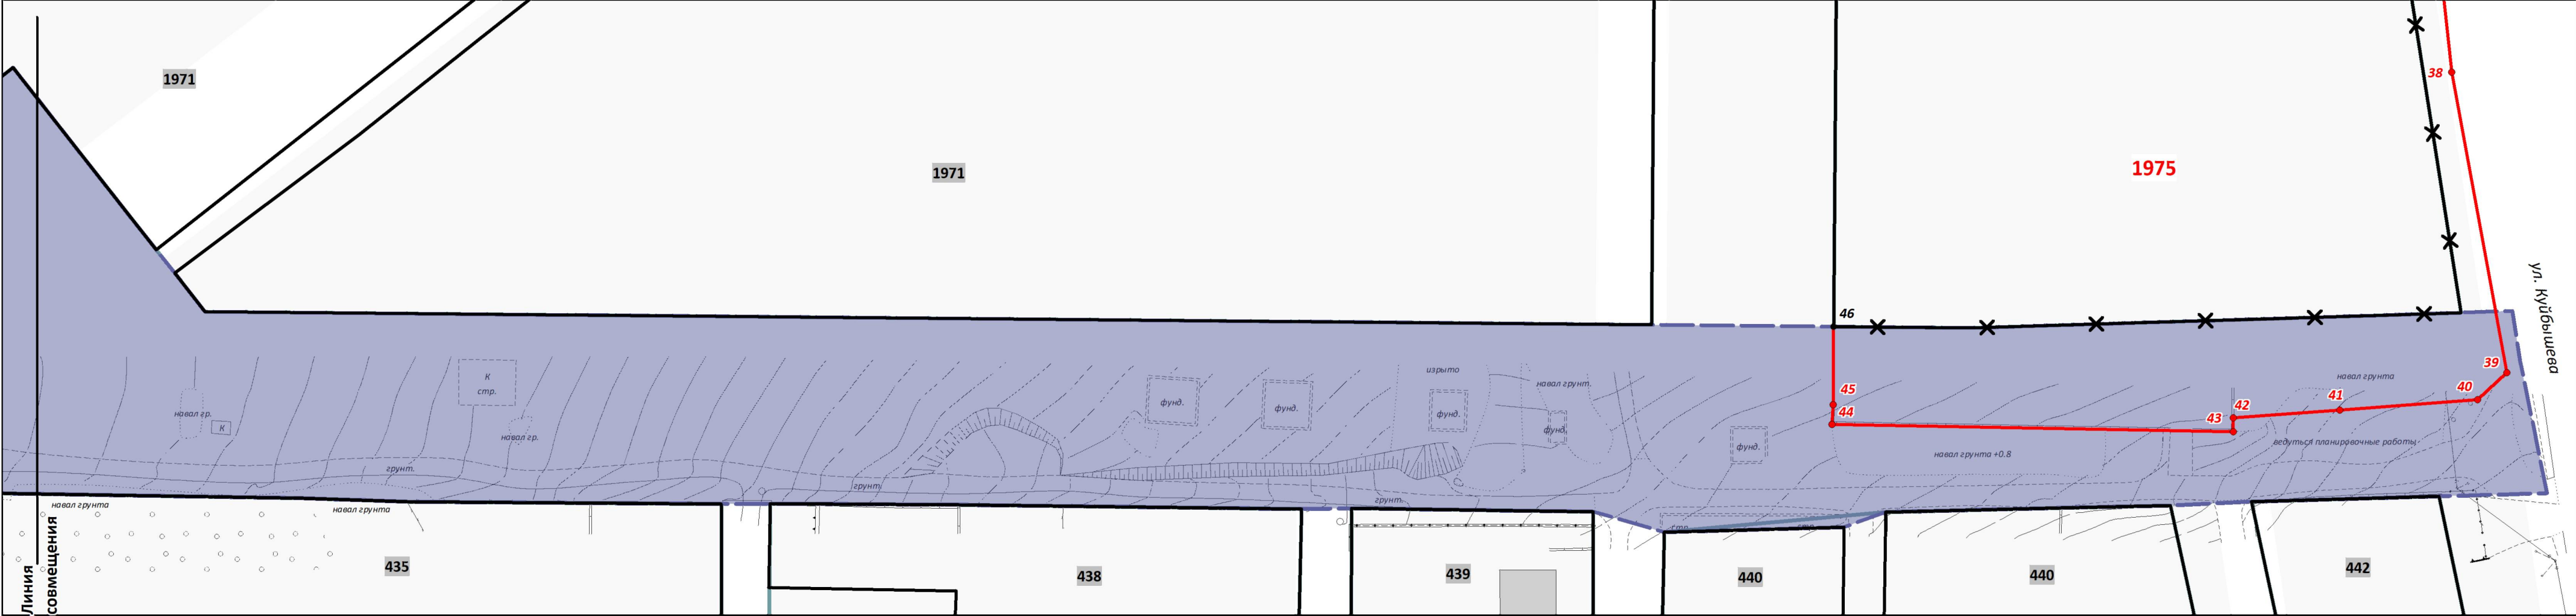


УСЛОВНЫЕ ОБОЗНАЧЕНИЯ

- Границы территории, в отношении которой осуществляется подготовка проекта планировки
- Существующие красные линии, номера существующих красных линий
- Отменяемые части красных линий
- Устанавливаемые части красных линий
- Номера изменяемых красных линий
- Номера характерных точек существующих красных линий
- Номера характерных точек устанавливаемых красных линий
- Границы существующих элементов планировочной структуры
- Здания, строения, сооружения

Примечания:
1. Проект планировки территории выполнен в соответствии с Постановлением Правительства Российской Федерации "Об утверждении Положения о составе и содержании проектов планировки территории, предусматривающих размещение одного или нескольких линейных объектов" от 12.05.2017 № 564.
2. Существующие красные линии отображены в соответствии со Сводным планом красных линий муниципального образования городской округ Симферополь Республики Крым, введенным в действие постановлением Администрации города Симферополя Республики Крым от 14.11.2019 № 6071.
3. Перечень координат характерных точек красных линий приведен в форме таблицы в Разделе 2 Проекта планировки территории и является неотъемлемым приложением к чертежу красных линий.

Проект планировки территории г. Симферополь, ул. Железнодорожная, ул. Никанорова (от ул. Киевская до ул. Куйбышева), участок ул. Ракетная (от ул. Киевская до ул. Железнодорожная)				ООО "ЦЕНТР ГРАДОСТРОИТЕЛЬНОГО ПЛАНИРОВАНИЯ"	
ЧЕРТЕЖ КРАСНЫХ ЛИНИЙ					
Масштаб	1:1000	Разработал	Абдураманова А.Р.		
Шифр проекта	ППМТ-01-21	Проверил	Щербakov А.А.		
Дата		Согласовал	Матис Л.Я.		
			ОСНОВНАЯ ЧАСТЬ		
			лист		1.3

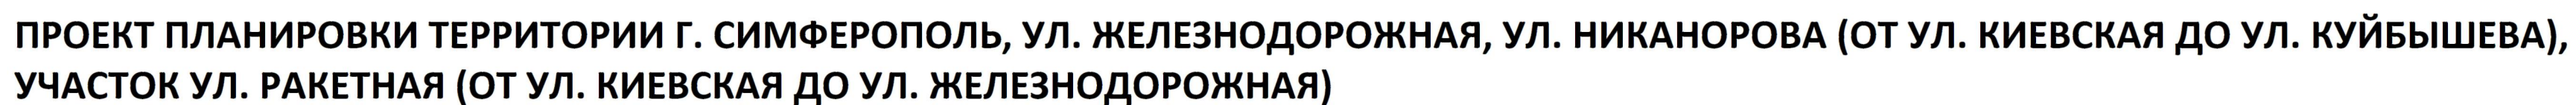

ЧЕРТЕЖ ГРАНИЦ ЗОН ПЛАНИРУЕМОГО РАЗМЕЩЕНИЯ ЛИНЕЙНЫХ ОБЪЕКТОВ, ПОДЛЕЖАЩИХ РЕКОНСТРУКЦИИ В СВЯЗИ С ИЗМЕНЕНИЕМ ИХ МЕСТОПОЛОЖЕНИЯ

M 1:1000

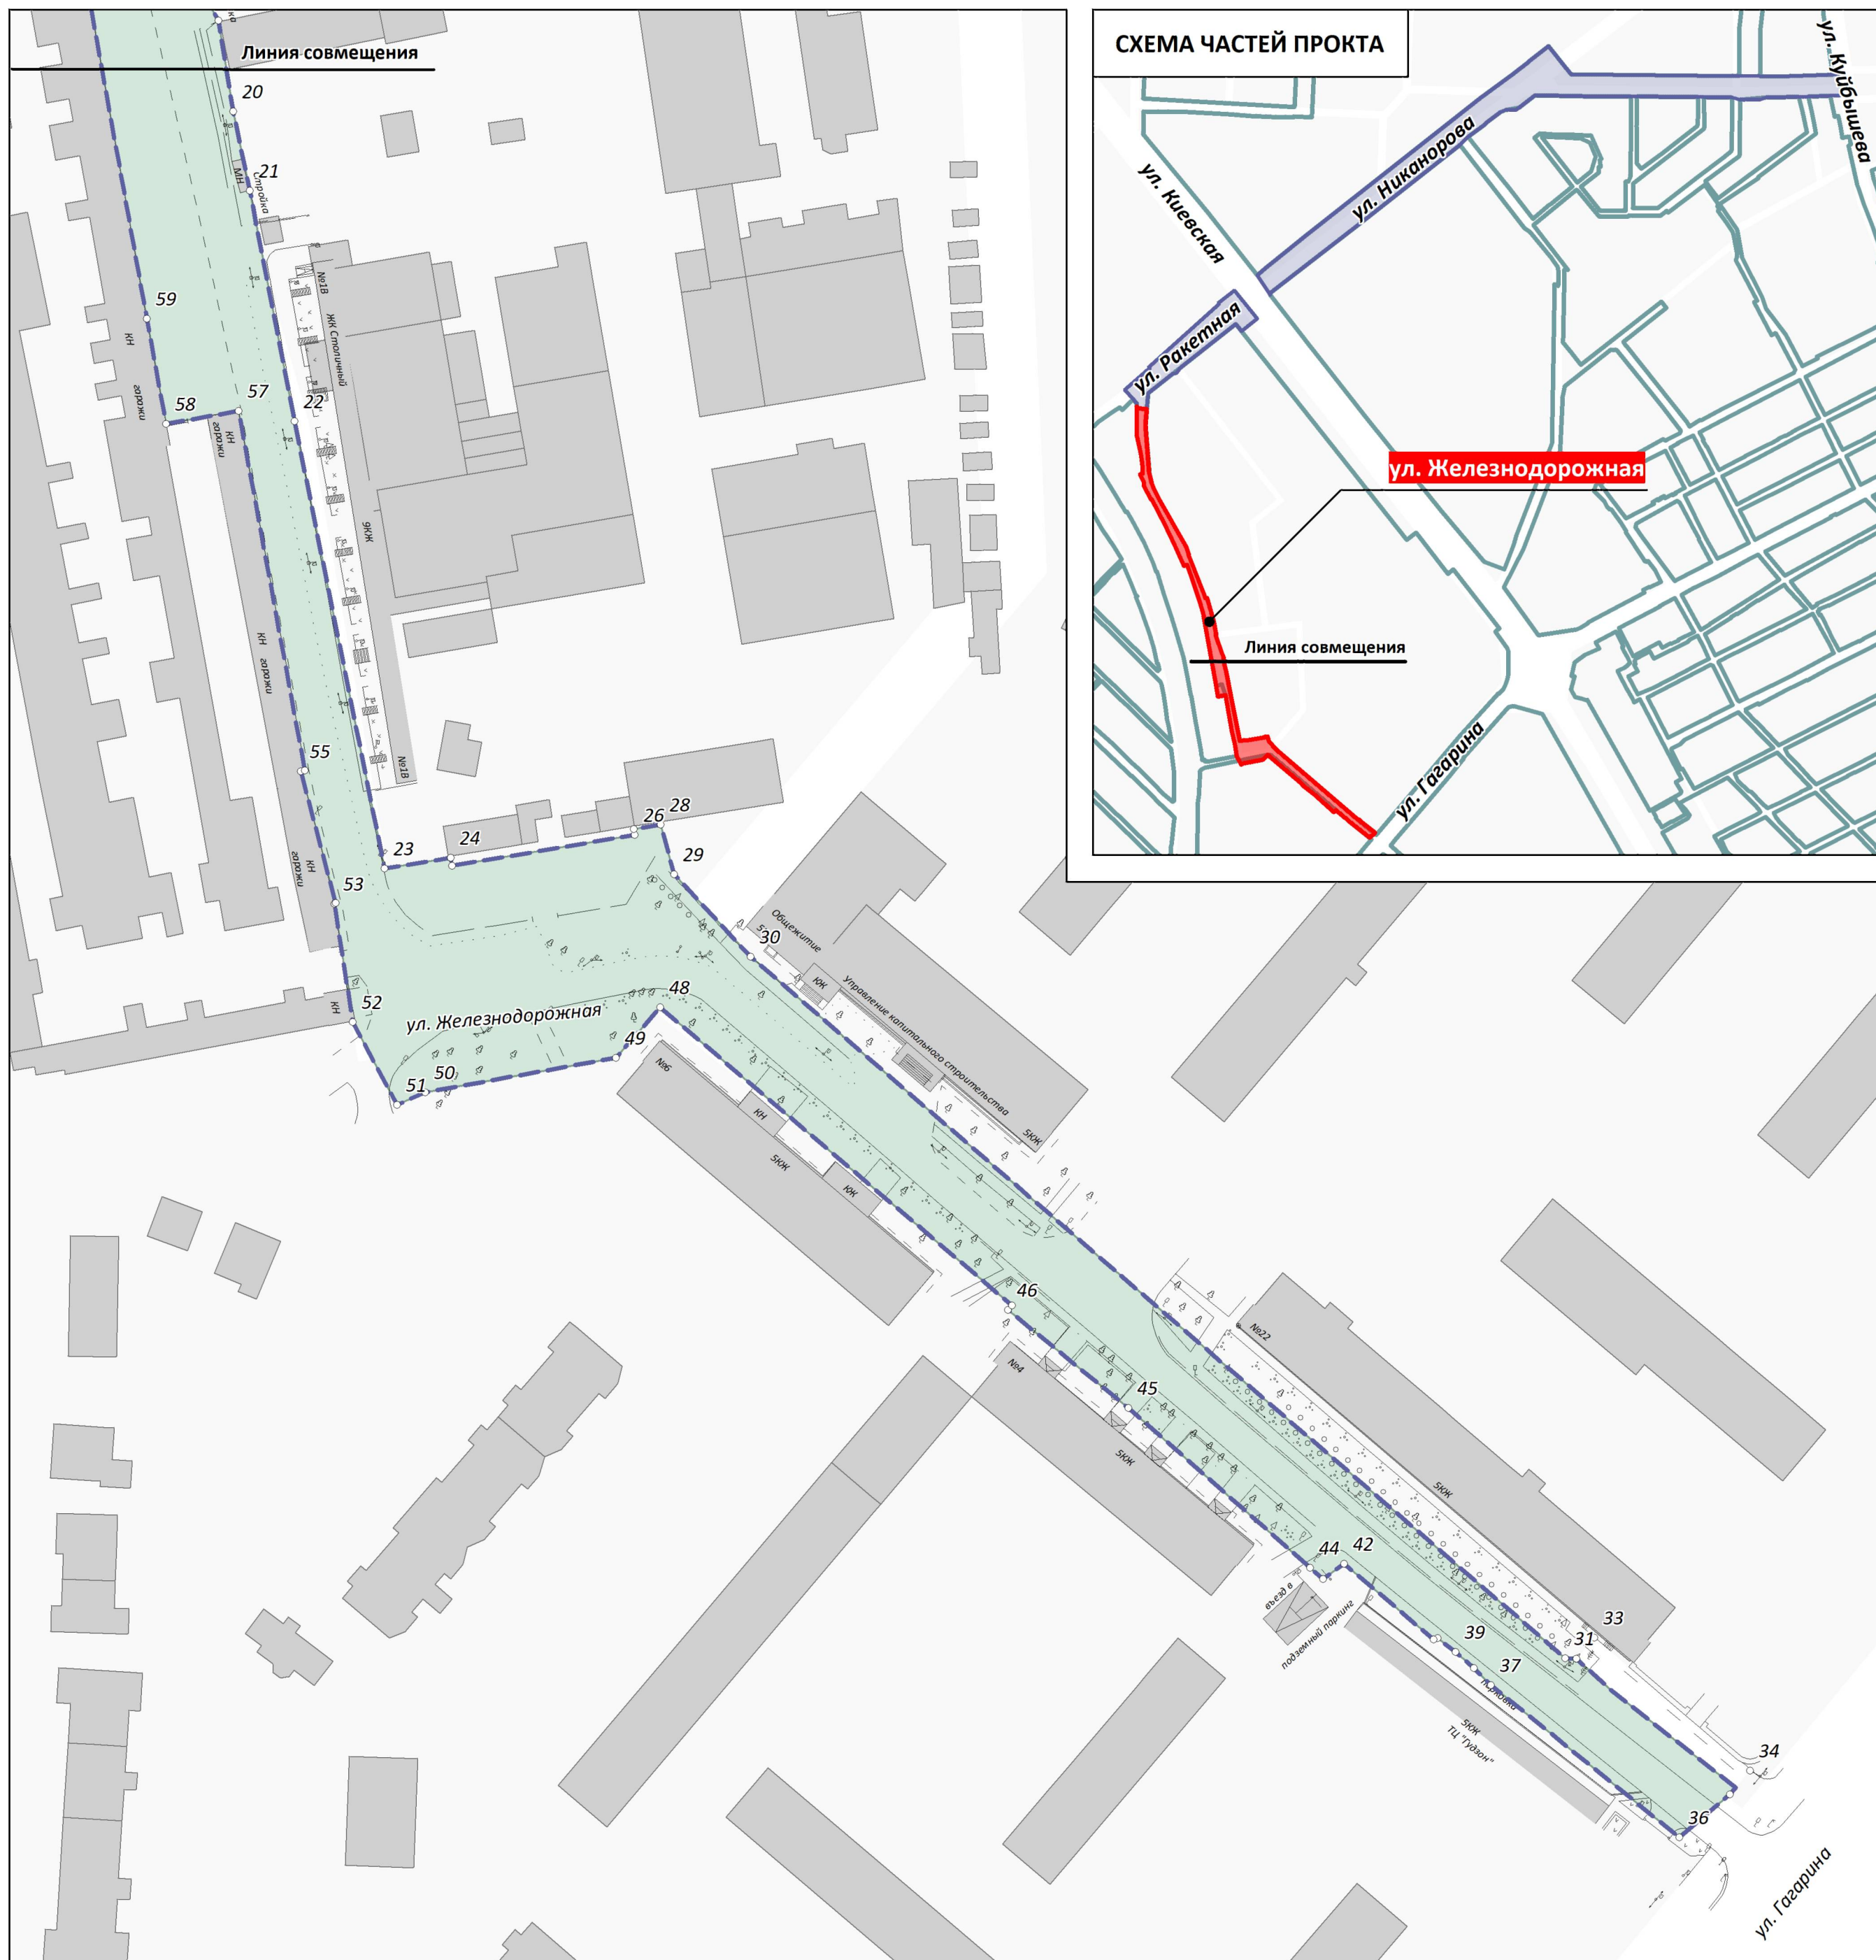


СХЕМА ЧАСТЕЙ ПРОКТА

СХЕМА ЧАСТЕЙ ПРОЕКТА

ул. Киевская

ул. Никанорова

ул. Кудрявцева

ул. Железнодорожная

ул. Ракетная

ул. Гагарина

Линия совмещения

УСЛОВНЫЕ ОБОЗНАЧЕНИЯ

	Границы территории, в отношении которой осуществляется подготовка проекта планировки территории
	Границы зон планируемого размещения линейных объектов
	Номера характерных точек границ зон планируемого размещения линейных объектов
	Здания, строения, сооружения

Примечания:


1. Проект планировки территории выполнен в соответствии с Постановлением Правительства Российской Федерации "Об утверждении Положения о составе и содержании проектов планировки территории, предусматривающих размещение одного или нескольких линейных объектов" от 12.05.2017 № 564.

2. Размещение объектов капитального строительства, проектируемых в составе линейного объекта, не предусмотрено.

3. Перечень координат характерных точек границ зон планируемого размещения линейных объектов приведен в Разделе 2 «Положение о размещении линейных объектов».

4. В границах территории, в отношении которой осуществляется подготовка проекта планировки, зоны планируемого размещения линейных объектов, подлежащих реконструкции в связи с изменением их местоположения, отсутствуют.

Проект планировки территории г. Симферополь, ул. Железнодорожная, ул. Никанорова (от ул. Киевская до ул. Куйбышевская), участок ул. Ракетная (от ул. Киевская до ул. Железнодорожная)				ООО "ЦЕНТР ГРАДОСТРОИТЕЛЬНОГО ПЛАНИРОВАНИЯ"	
ЧЕРТЕЖ ГРАНИЦ НА ПЛАНИРУЕМОМ РАЗМЕЩЕНИИ ЛИНЕЙНЫХ ОБЪЕКТОВ. ЧЕРТЕЖ ГРАНИЦ НА ПЛАНИРУЕМОМ РАЗМЕЩЕНИИ ЛИНЕЙНЫХ ОБЪЕКТОВ, ПОДЛЕЖАЩИХ РЕКОНСТРУКЦИИ В СВЯЗИ С ИЗМЕНЕНИЕМ ИХ МЕСТОПОЛОЖЕНИЯ					
Масштаб	1:1000	Разработал	Абдураманова А.Р.		ОСНОВНАЯ ЧАСТЬ ЛИСТ 2.1
Шифр проекта	ППМТ-01-21	Проверил	Щербакос А.А.		
Дата		Согласовал	Матис С.Я.		

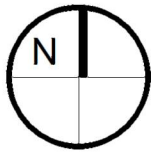


ПРОЕКТ ПЛАНИРОВКИ ТЕРРИТОРИИ Г. СИМФЕРОПОЛЬ, УЛ. ЖЕЛЕЗНОДОРОЖНАЯ, УЛ. НИКАНОРОВА (ОТ УЛ. КИЕВСКАЯ ДО УЛ. КУЙБЫШЕВА),
УЧАСТОК УЛ. РАКЕТНАЯ (ОТ УЛ. КИЕВСКАЯ ДО УЛ. ЖЕЛЕЗНОДОРОЖНАЯ)

ЧЕРТЕЖ ГРАНИЦ ЗОН ПЛАНИРУЕМОГО РАЗМЕЩЕНИЯ ЛИНЕЙНЫХ ОБЪЕКТОВ.

ЧЕРТЕЖ ГРАНИЦ ЗОН ПЛАНИРУЕМОГО РАЗМЕЩЕНИЯ ЛИНЕЙНЫХ ОБЪЕКТОВ, ПОДЛЕЖАЩИХ РЕКОНСТРУКЦИИ В СВЯЗИ С ИЗМЕНЕНИЕМ ИХ МЕСТОПОЛОЖЕНИЯ

М 1:1000

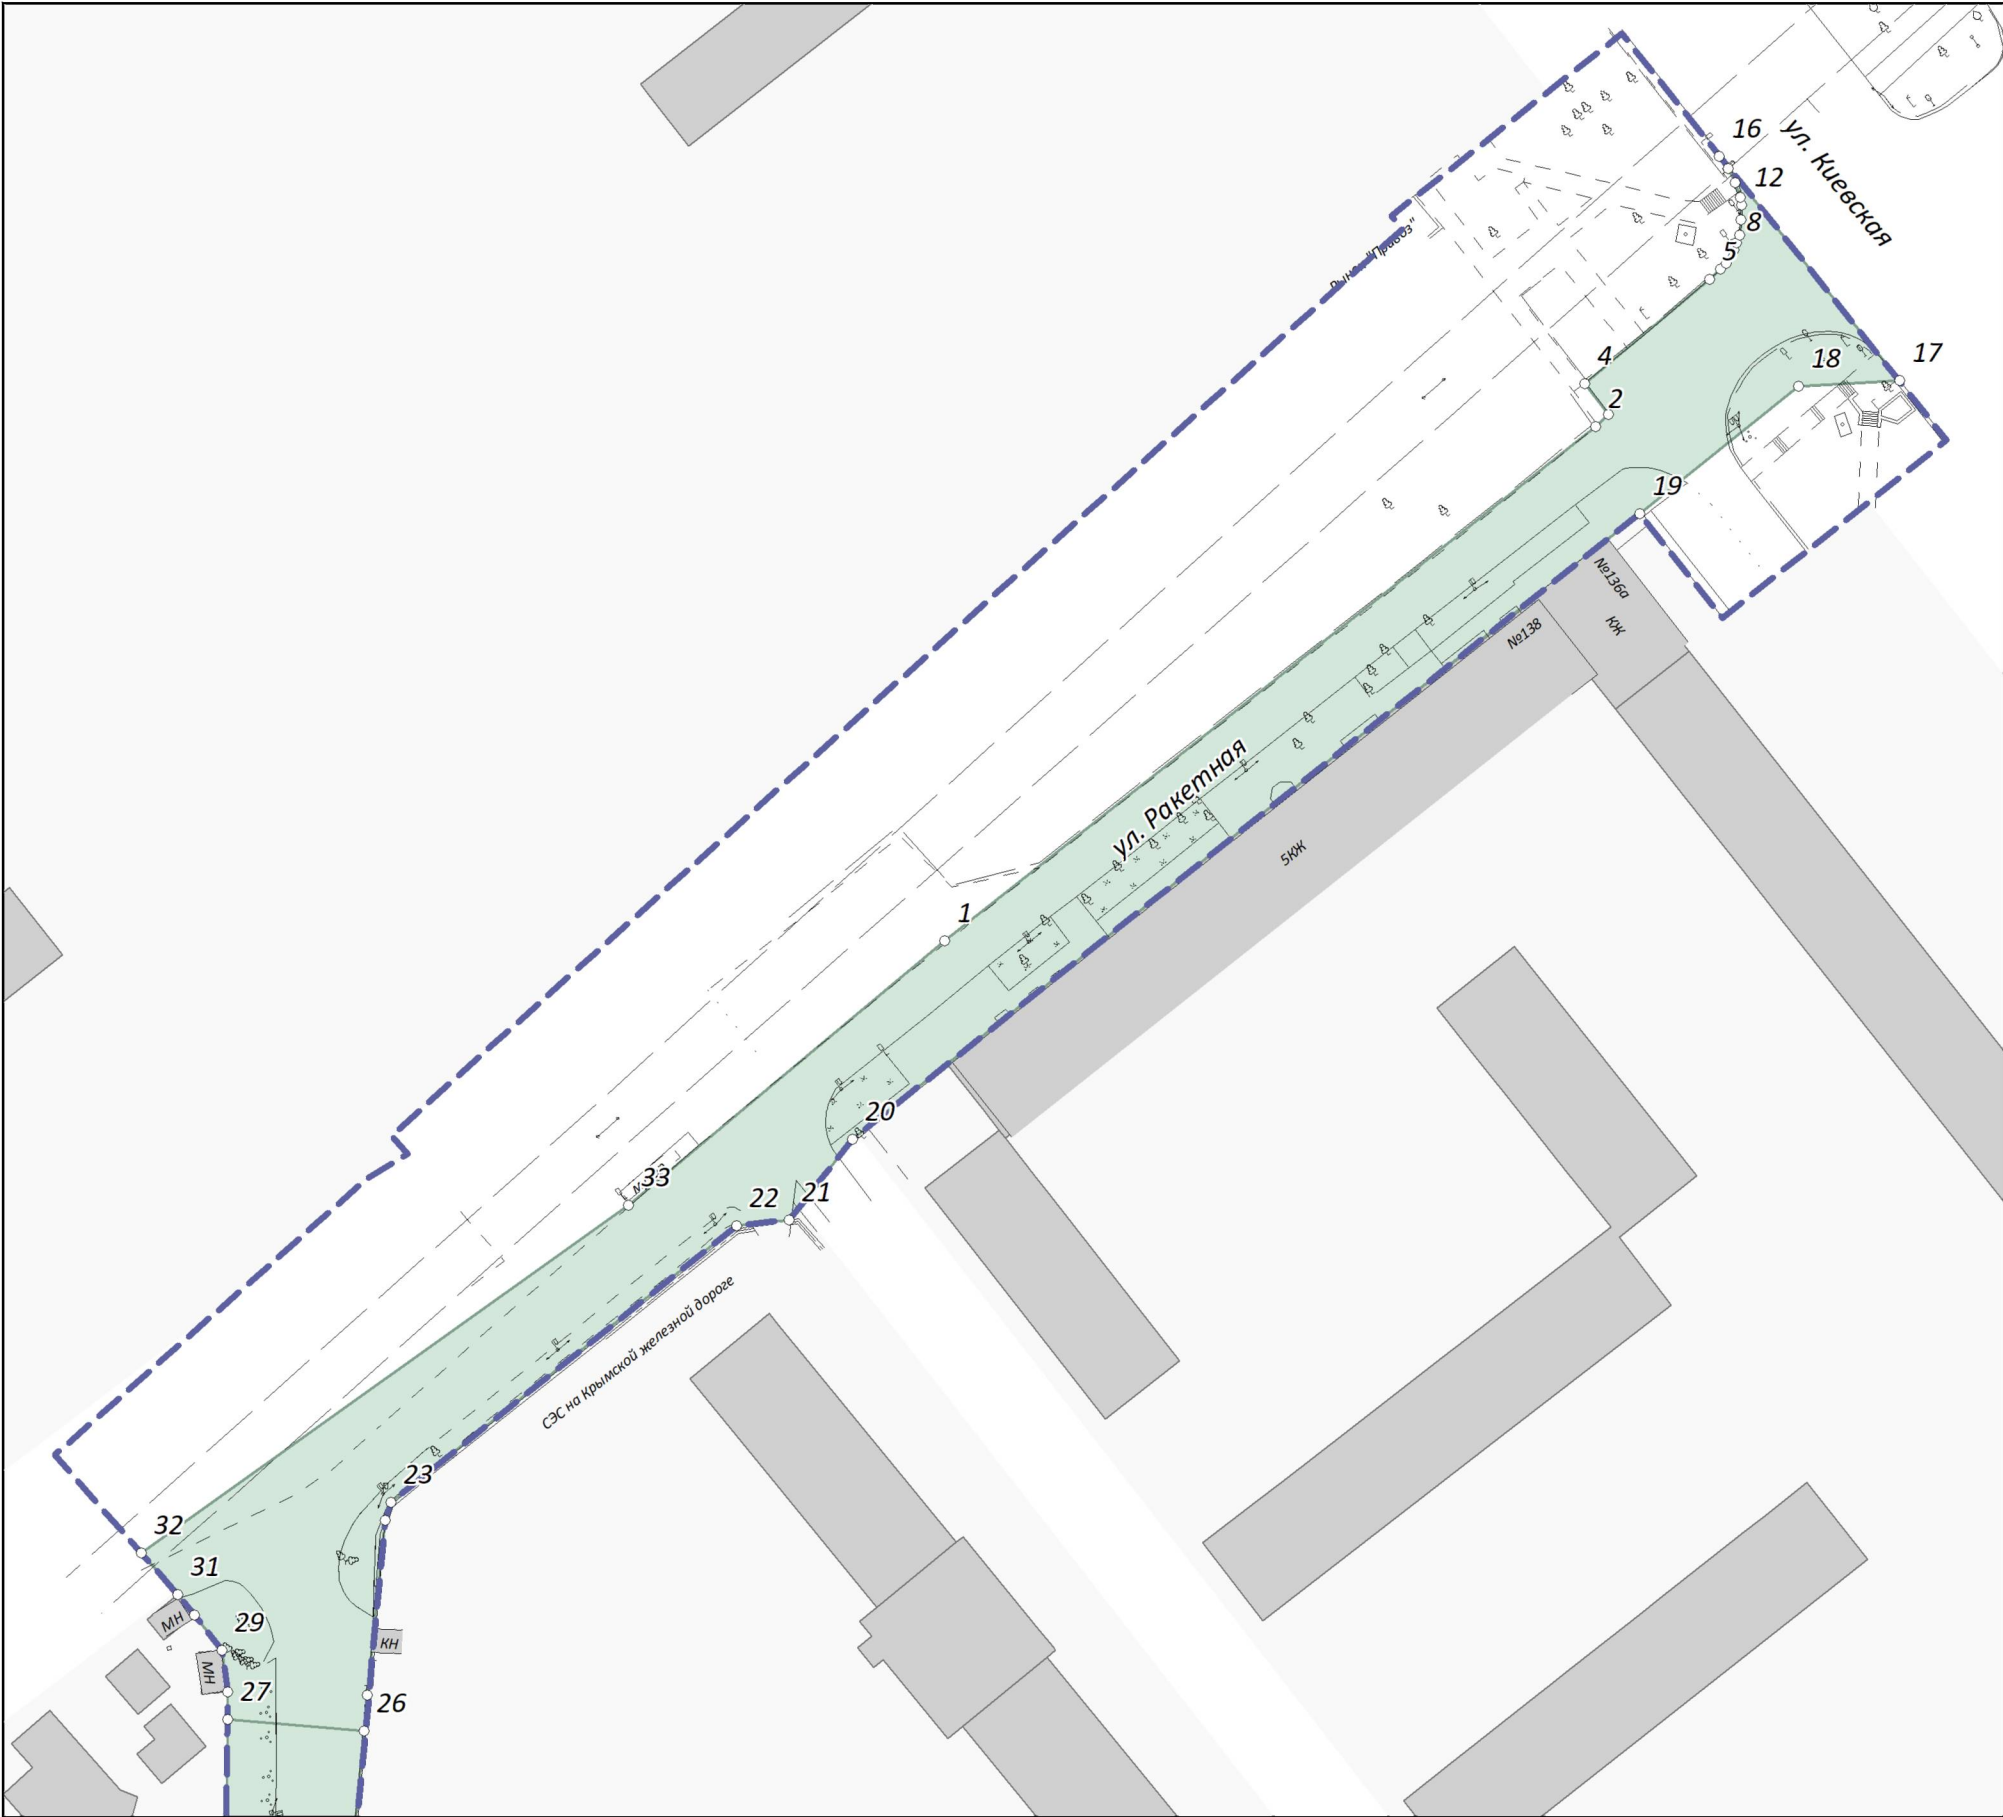


УСЛОВНЫЕ ОБОЗНАЧЕНИЯ

- Границы территории, в отношении которой осуществляется подготовка проекта планировки
- Границы зон планируемого размещения линейных объектов
- Номера характерных точек границ зон планируемого размещения линейных объектов
- Здания, строения, сооружения




- Примечания:
- Проект планировки территории выполнен в соответствии с Постановлением Правительства Российской Федерации "Об утверждении Положения о составе и содержании проектов планировки территории, предусматривающих размещение одного или нескольких линейных объектов" от 12.05.2017 № 564.
 - Размещение объектов капитального строительства, проектируемых в составе линейного объекта, не предусмотрено.
 - Перечень координат характерных точек границ зон планируемого размещения линейных объектов приведен в Разделе 2 «Положение о размещении линейных объектов».
 - В границах территории, в отношении которой осуществляется подготовка проекта планировки, зоны планируемого размещения линейных объектов, подлежащих реконструкции в связи с изменением их местоположения, отсутствуют.

Проект планировки территории г. Симферополь, ул. Железнодорожная, ул. Никанорова (от ул. Киевская до ул. Куйбышева), участок ул. Ракетная (от ул. Киевская до ул. Железнодорожная)				ООО "ЦЕНТР ГРАДОСТРОИТЕЛЬНОГО ПЛАНИРОВАНИЯ"	
ЧЕРТЕЖ ГРАНИЦ ЗОН ПЛАНИРУЕМОГО РАЗМЕЩЕНИЯ ЛИНЕЙНЫХ ОБЪЕКТОВ. ЧЕРТЕЖ ГРАНИЦ ЗОН ПЛАНИРУЕМОГО РАЗМЕЩЕНИЯ ЛИНЕЙНЫХ ОБЪЕКТОВ, ПОДЛЕЖАЩИХ РЕКОНСТРУКЦИИ В СВЯЗИ С ИЗМЕНЕНИЕМ ИХ МЕСТОПОЛОЖЕНИЯ					
Масштаб	1:1000	Разработал	Абдураманова А.Р.	ОСНОВНАЯ ЧАСТЬ	
Шифр проекта	ППМТ-01-21	Проверил	Щербаков А.А.		
Дата		Согласовал	Матис Л.Я.		
				ЛИСТ	2.2

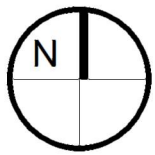

ПРОЕКТ ПЛАНИРОВКИ ТЕРРИТОРИИ Г. СИМФЕРОПОЛЬ, УЛ. ЖЕЛЕЗНОДОРОЖНАЯ, УЛ. НИКАНОРОВА (ОТ УЛ. КИЕВСКАЯ ДО УЛ. КУЙБИШЕВА),
УЧАСТОК УЛ. РАКЕТНАЯ (ОТ УЛ. КИЕВСКАЯ ДО УЛ. ЖЕЛЕЗНОДОРОЖНАЯ)

ЧЕРТЕЖ ГРАНИЦ ЗОН ПЛАНИРУЕМОГО РАЗМЕЩЕНИЯ ЛИНЕЙНЫХ ОБЪЕКТОВ.
ЧЕРТЕЖ ГРАНИЦ ЗОН ПЛАНИРУЕМОГО РАЗМЕЩЕНИЯ ЛИНЕЙНЫХ ОБЪЕКТОВ, ПОДЛЕЖАЩИХ РЕКОНСТРУКЦИИ В СВЯЗИ С ИЗМЕНЕНИЕМ ИХ МЕСТОПОЛОЖЕНИЯ
М 1:1000

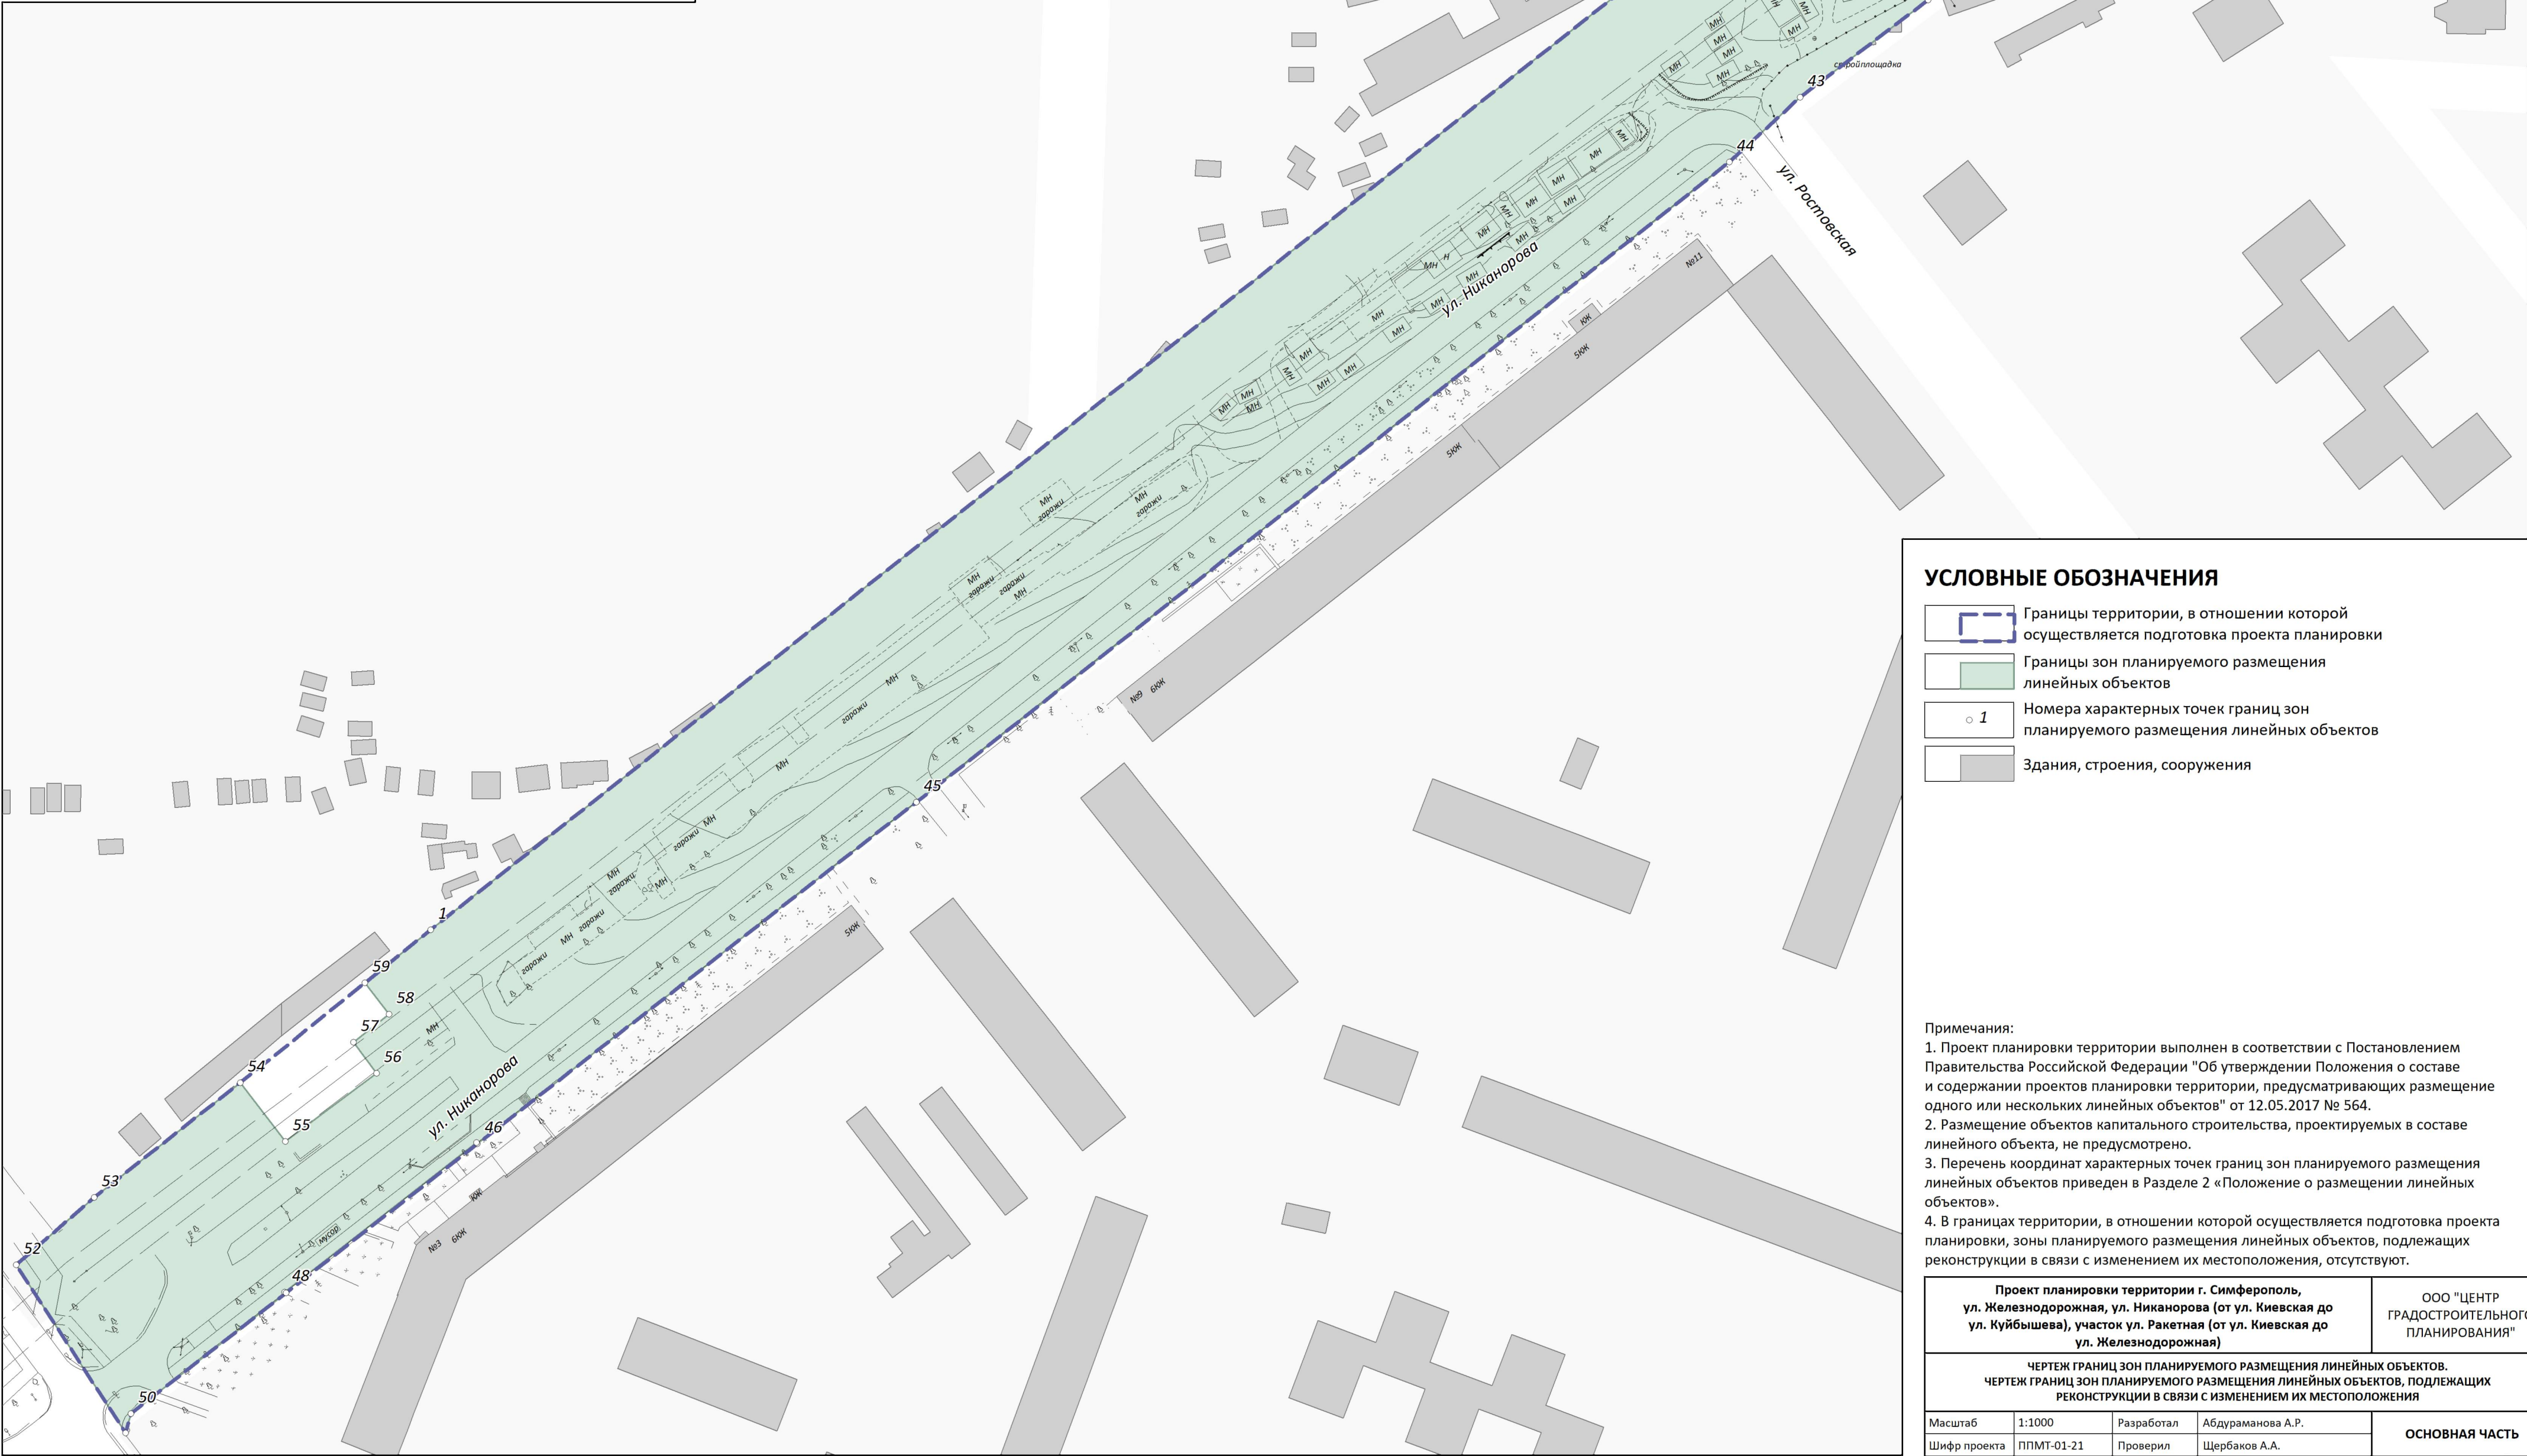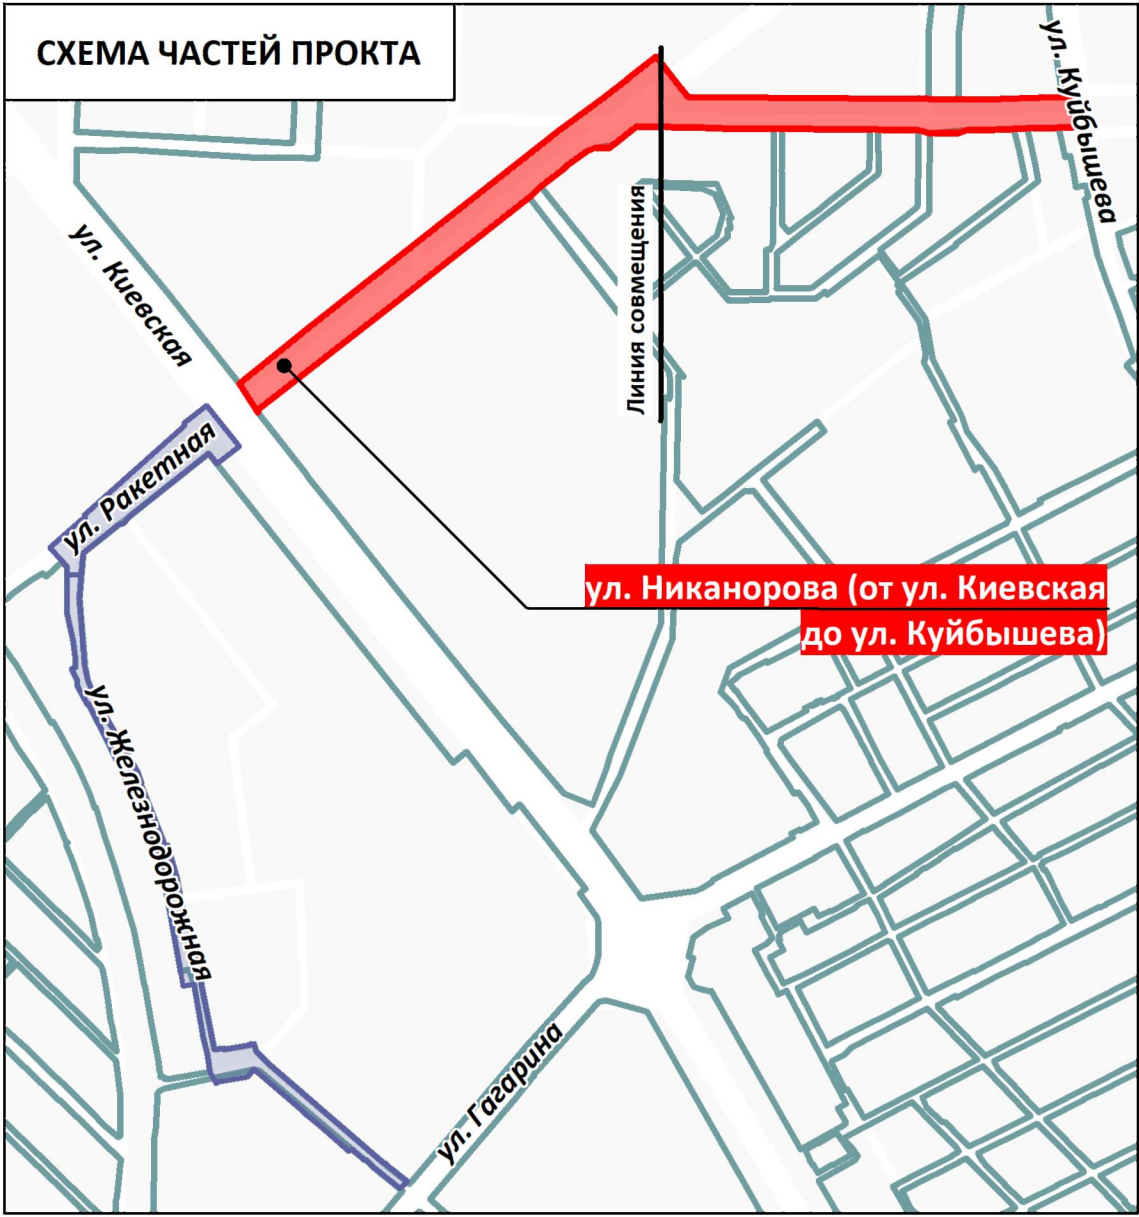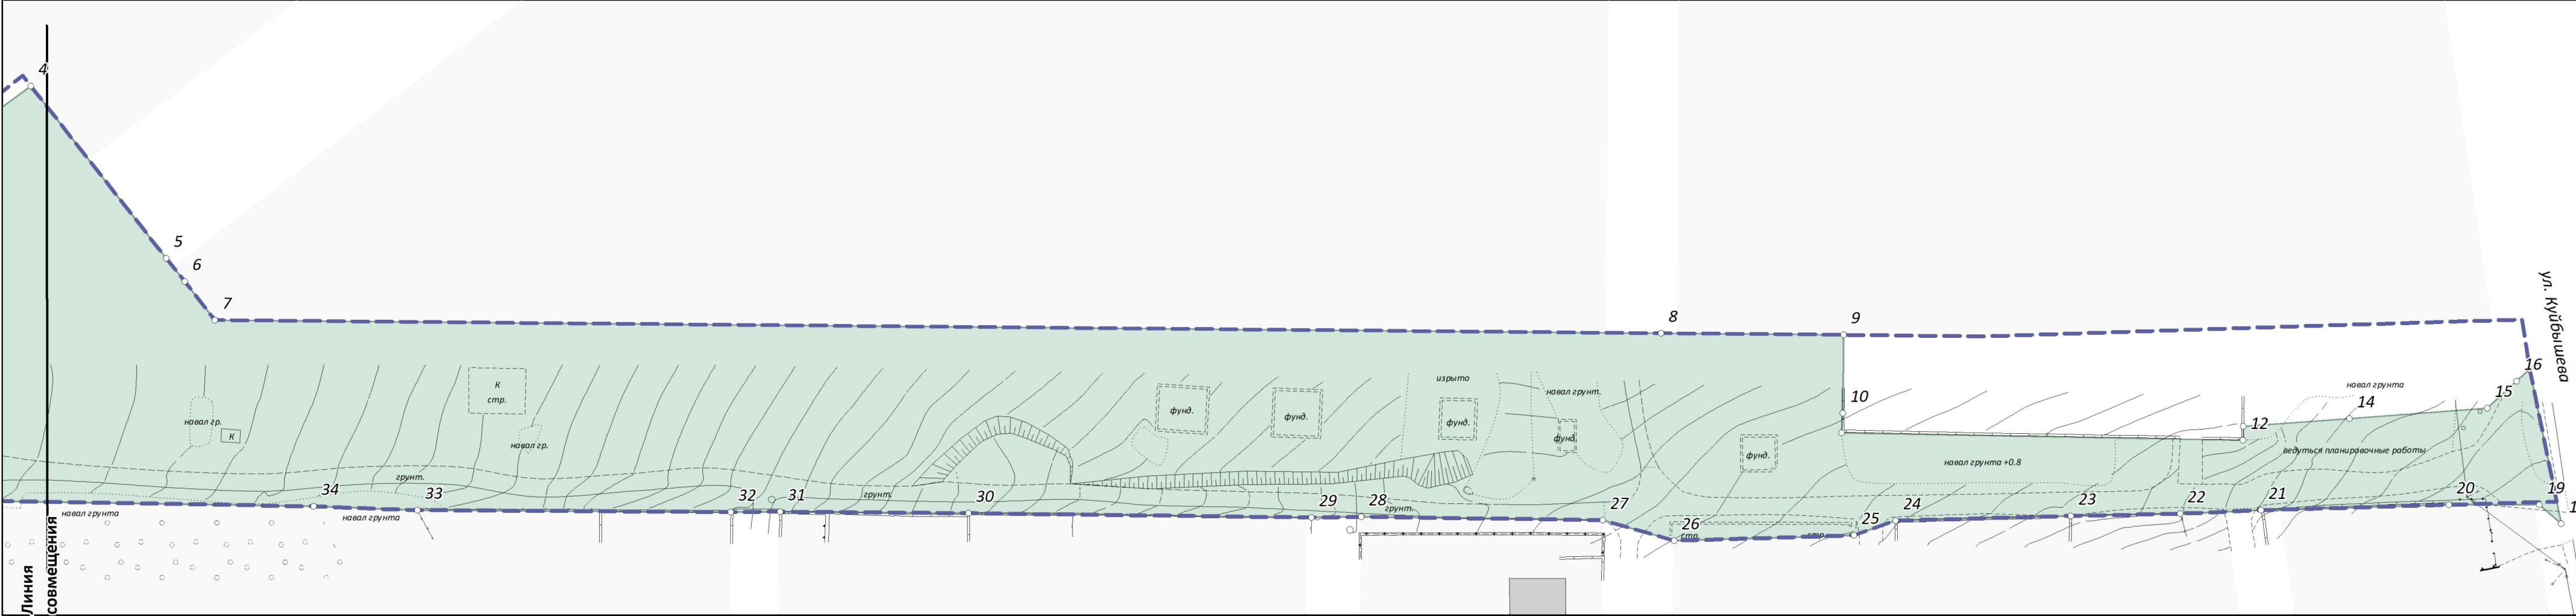

УСЛОВНЫЕ ОБОЗНАЧЕНИЯ

- Границы территории, в отношении которой осуществляется подготовка проекта планировки
- Границы зон планируемого размещения линейных объектов
- Номера характерных точек границ зон планируемого размещения линейных объектов
- Здания, строения, сооружения

Примечания:
1. Проект планировки территории выполнен в соответствии с Постановлением Правительства Российской Федерации "Об утверждении Положения о составе и содержании проектов планировки территории, предусматривающих размещение одного или нескольких линейных объектов" от 12.05.2017 № 564.
2. Размещение объектов капитального строительства, проектируемых в составе линейного объекта, не предусмотрено.
3. Перечень координат характерных точек границ зон планируемого размещения линейных объектов приведен в Разделе 2 «Положение о размещении линейных объектов».
4. В границах территории, в отношении которой осуществляется подготовка проекта планировки, зоны планируемого размещения линейных объектов, подлежащих реконструкции в связи с изменением их местоположения, отсутствуют.

Проект планировки территории г. Симферополь, ул. Железнодорожная, ул. Никанорова (от ул. Киевская до ул. Куйбышева), участок ул. Ракетная (от ул. Киевская до ул. Железнодорожная)			ООО "ЦЕНТР ГРАДОСТРОИТЕЛЬНОГО ПЛАНИРОВАНИЯ"	
ЧЕРТЕЖ ГРАНИЦ ЗОН ПЛАНИРУЕМОГО РАЗМЕЩЕНИЯ ЛИНЕЙНЫХ ОБЪЕКТОВ. ЧЕРТЕЖ ГРАНИЦ ЗОН ПЛАНИРУЕМОГО РАЗМЕЩЕНИЯ ЛИНЕЙНЫХ ОБЪЕКТОВ, ПОДЛЕЖАЩИХ РЕКОНСТРУКЦИИ В СВЯЗИ С ИЗМЕНЕНИЕМ ИХ МЕСТОПОЛОЖЕНИЯ				
Масштаб	1:1000	Разработал	Абдураманова А.Р.	
Шифр проекта	ППМТ-01-21	Проверил	Щербakov А.А.	
Дата		Согласовал	Матис Л.Я.	
			ОСНОВНАЯ ЧАСТЬ	
			лист	2