


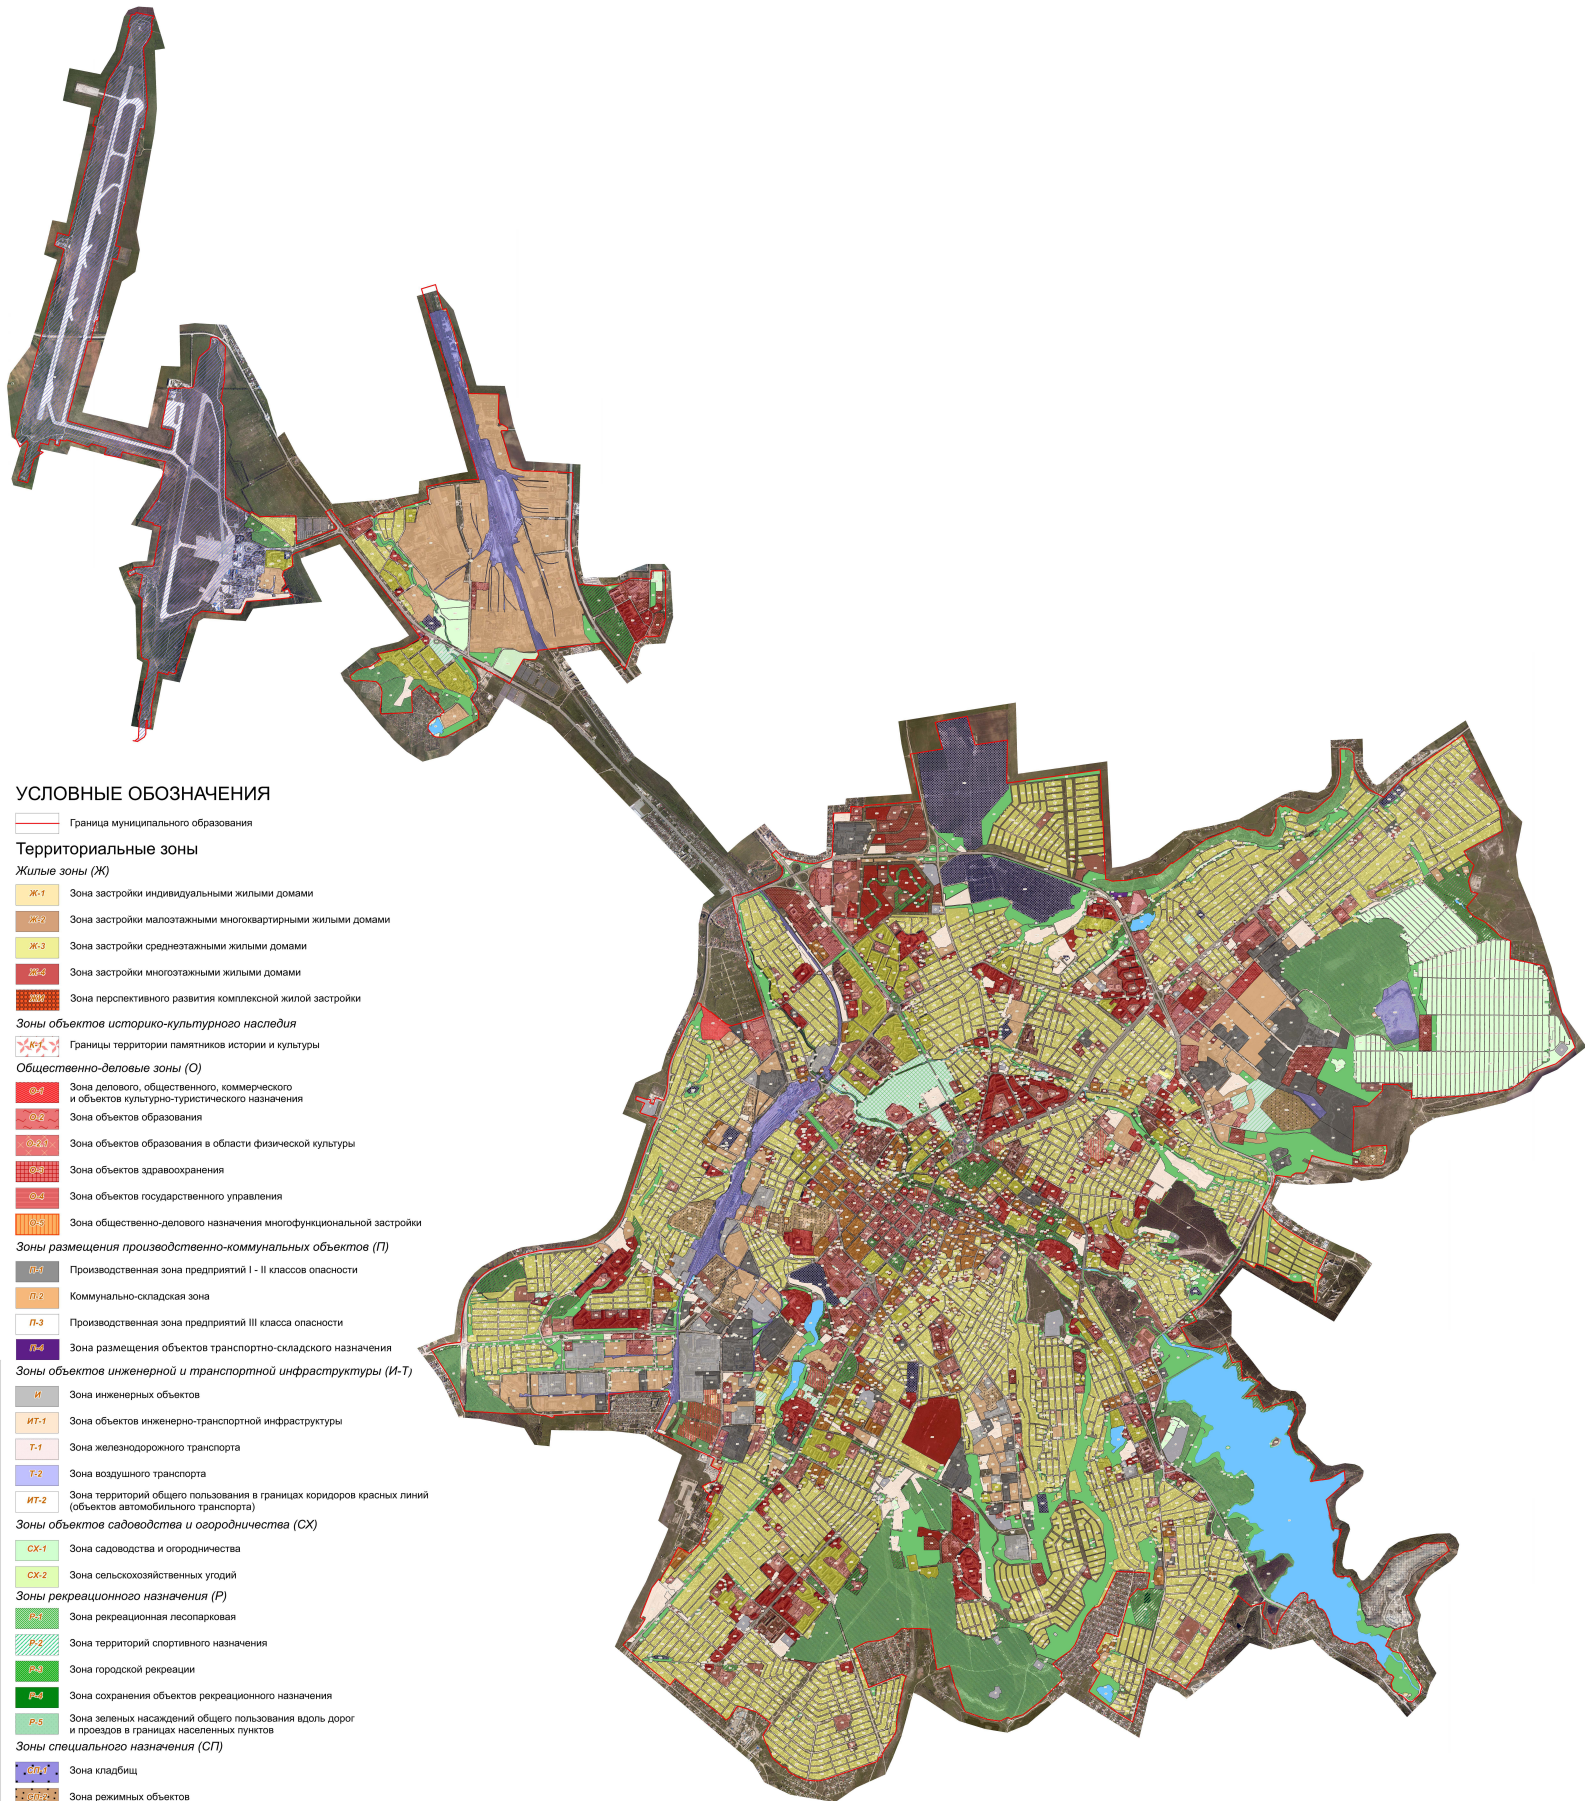

Граница муниципального образования

Территориальные зоны

Жилые зоны (Ж)

- | | |
|-----|--|
| Ж-1 | Зона застройки индивидуальными жилыми домами |
| Ж-2 | Зона застройки малоэтажными многоквартирными жилыми домами |
| Ж-3 | Зона застройки среднеэтажными жилыми домами |
| Ж-4 | Зона застройки многоэтажными жилыми домами |
| Ж-5 | Зона перспективного развития комплексной жилой застройки |

Зоны объектов историко-культурного наследия

-  Границы территории памятников истории и культуры

Общественно-деловые зоны (О)

- | | |
|----|--|
| 04 | Зона делового, общественного, коммерческого и объектов культурно-туристического назначения |
| 04 | Зона объектов образования |
| 04 | Зона объектов образования в области физической культуры |
| 04 | Зона объектов здравоохранения |
| 04 | Зона объектов государственного управления |
| 04 | Зона общественно-делового назначения multifunctional застройкой |

Зоны размещения производственно-коммунальных объектов (П)

- | | |
|-----|--|
| П-1 | Производственная зона предприятий I - II классов опасности |
| П-2 | Коммунально-складская зона |
| П-3 | Производственная зона предприятий III класса опасности |
| П-6 | Зона размещения объектов транспортно-складского назначения |

Зоны объектов инженерной и транспортной инфраструктуры (И-Т),

- | | |
|------|--|
| И | Зона инженерных объектов |
| ИТ-1 | Зона объектов инженерно-транспортной инфраструктуры |
| Т-1 | Зона железнодорожного транспорта |
| Т-2 | Зона воздушного транспорта |
| ИТ-2 | Зона территорий общего пользования в границах коридоров красных линий (объектов автомобильного транспорта) |

Зоны объектов садоводства и огородничества (СХ)

- | | |
|---|---|
| ОХ-1 | Зона садоводства и огородничества |
| ОХ-2 | Зона сельскохозяйственных угодий |
| Зоны рекреационного назначения (Р) | |
| Р-1 | Зона рекреационная лесопарковая |
| Р-2 | Зона территории спортивного назначения |
| Р-3 | Зона городской рекреации |
| Р-4 | Зона сохранения объектов рекреационного назначения |
| Р-5 | Зона зеленых насаждений общего пользования вдоль дорог и проездов в границах населенных пунктов |

Зоны специального назначения (СП)

- | | |
|------|--|
| СП-1 | Зона кладбищ |
| СП-2 | Зона режимных объектов |
| СП-3 | Зона объектов размещения отходов потребления |
| СП-4 | Зона карьеров |

Зоны зеленых насаждений (З

- ЗОНА** Зона зеленых насаждений
- Зоны особого регулирования**
- ЗОНА** Зона особого регулирования

Земельные участки, для которых действие градостроительного регламента не устанавливается

- ВО** Зона водных объектов
- ГЛ** Зона городских лесов

[illegible]