



**ОБЩЕСТВО С ОГРАНИЧЕННОЙ ОТВЕТСТВЕННОСТЬЮ
«ГЕОАЛЪЯНС»**

ИНН 9109023860 КПП 910901001 ОГРН 1199112019072
297513, Республика Крым, Симферопольский р-н, пгт. Гвардейское, ул. Ленина 22
Тел: +79787952596 Email: 9109023860@mail.ru

ПРОЕКТ МЕЖЕВАНИЯ ТЕРРИТОРИИ
Республика Крым, г. Симферополь,
ул. Телегина, 5

Шифр: 0775/2022 ПМТ-УЧ

Проект межевания территории
Том 1. Утверждаемая часть

Директор

м.п.

_____ Комшу К.Т.

Симферополь
2022

Содержание

Текстовая часть.....	3
Введение.....	3
1. Перечень и сведения об учтенных земельных участках, в том числе сформированных до и после 21.03.2014 г.....	3
2. Перечень и сведения о площади образуемых земельных участков, которые будут отнесены к территориям общего пользования или имуществу общего пользования.....	3
3. Ведомость координат поворотных точек границ образуемых земельных участков, которые будут отнесены к имуществу общего пользования.....	4
4. Перечень и сведения о площади образуемых земельных участков, в отношении которых предполагаются резервирование и (или) изъятие для государственных или муниципальных нужд.....	4
5. Сведения о границах территории, в отношении которой разрабатывается проект межевания.....	4
6. Сведения о красных линиях муниципального образования городской округ Симферополь.....	5
Графическая часть	6
1. Ведомость чертежей.....	6
2. Чертёж территории межевания.....	7

Текстовая часть**Введение**

Проект межевания подготовлен с целью образования земельного участка из земель муниципальной собственности под многоквартирным домом, в соответствии с действующим законодательством в сфере градостроительства и архитектуры, и нормативно-правовыми актами, методическими указаниями, принятыми в рамках действующего законодательства, а также с целью корректировки существующей красной линии.

Подготовка проекта межевания осуществлена применительно к застроенному земельному участку, расположенному в границах элементов планировочной структуры.

1. Перечень и сведения об учтенных земельных участках, в том числе сформированных до и после 21.03.2014 г.

Земельные участки, сформированные до и после 21.03.2014 г. и учтенные в Едином государственном реестре недвижимости, отсутствуют в пределах территории проектирования.

2. Перечень и сведения о площади образуемых земельных участков, которые будут отнесены к территориям общего пользования или имуществу общего пользования

Условный номер земельного участка	Площадь земельного участка, кв.м	Вид разрешенного использования земельного участка	Возможный способ образования
1	2	3	4
Образуемые земельные участки, которые будут отнесены к имуществу общего пользования			
:ЗУ1	503	Малозэтажная многоквартирная жилая застройка (код 2.1.1)	Образование земельного участка из земель, находящихся в муниципальной собственности (ст. 11.3 ЗК РФ)

Проектом межевания образование земельных участков, которые будут отнесены к территориям общего пользования, не предусмотрено.

3. Ведомость координат поворотных точек границ образуемых земельных участков, которые будут отнесены к имуществу общего пользования

- Земельный участок :ЗУ1; Площадь объекта: 503 м²; Местоположение:

Республика Крым, г. Симферополь, ул. Телегина, 5:

Имя точки	X, м	Y, м	Угол поворота	S, м
:ЗУ1				
н1	4 971 676,20	5 188 089,19	89° 4,4'	17,32
н2	4 971 670,25	5 188 105,46	89° 33,5'	29,49
н3	4 971 698,02	5 188 115,37	89° 52,9'	5,84
н4	4 971 699,97	5 188 109,87	270° 41,6'	0,59
н5	4 971 700,53	5 188 110,07	89° 20,8'	4,96
н6	4 971 702,19	5 188 105,40	179° 58,5'	5,23
н7	4 971 703,94	5 188 100,47	91° 38,6'	4,15
н8	4 971 700,07	5 188 098,97	270° 25,7'	0,57
н9	4 971 700,28	5 188 098,44	89° 23,9'	25,80
н1	4 971 676,20	5 188 089,19	89° 4,4'	

4. Перечень и сведения о площади образуемых земельных участков, в отношении которых предполагаются резервирование и (или) изъятие для государственных или муниципальных нужд

Проектом межевания образование земельных участков, в отношении которых предполагаются резервирование и (или) изъятие для государственных и муниципальных нужд, не предусмотрено.

5. Сведения о границах территории, в отношении которой разрабатывается проект межевания

Ведомость координат поворотных точек границ проектируемой территории:

Имя точки	X, м	Y, м
Проектируемая территория		
1	4 971 669,61	5 188 105,76
2	4 971 675,90	5 188 088,54
3	4 971 700,93	5 188 098,15
4	4 971 700,72	5 188 098,69
5	4 971 704,57	5 188 100,18

Имя точки	X, м	Y, м
6	4 971 702,66	5 188 105,57
7	4 971 700,83	5 188 110,71
8	4 971 700,28	5 188 110,51
9	4 971 698,32	5 188 116,01
1	4 971 669,61	5 188 105,76

6. Сведения о красных линиях муниципального образования городской округ Симферополь

В отношении проектируемой территории установлены красные линии. Проектом межевания предусмотрена корректировка существующей красной линии.

Ведомость координат поворотных точек границ проектируемой красной линии:

Имя точки	X, м	Y, м
Красная линия		
1	4 971 753,24	5 188 061,29
2	4 971 716,92	5 188 161,54
3	4 971 665,50	5 188 142,34
4	4 971 665,26	5 188 142,82
5	4 971 657,50	5 188 140,06
6	4 971 662,73	5 188 124,76


Имя точки	X, м	Y, м
7	4 971 663,44	5 188 125,05
8	4 971 670,37	5 188 105,52
9	4 971 670,23	5 188 105,47
10	4 971 676,19	5 188 089,18
11	4 971 693,71	5 188 039,98
1	4 971 753,24	5 188 061,29

Графическая часть

1. Ведомость чертежей

№ листа	Наименование	Масштаб
2	Чертёж территории межевания. Образуемые земельные участки.	1:500

90:22:010107

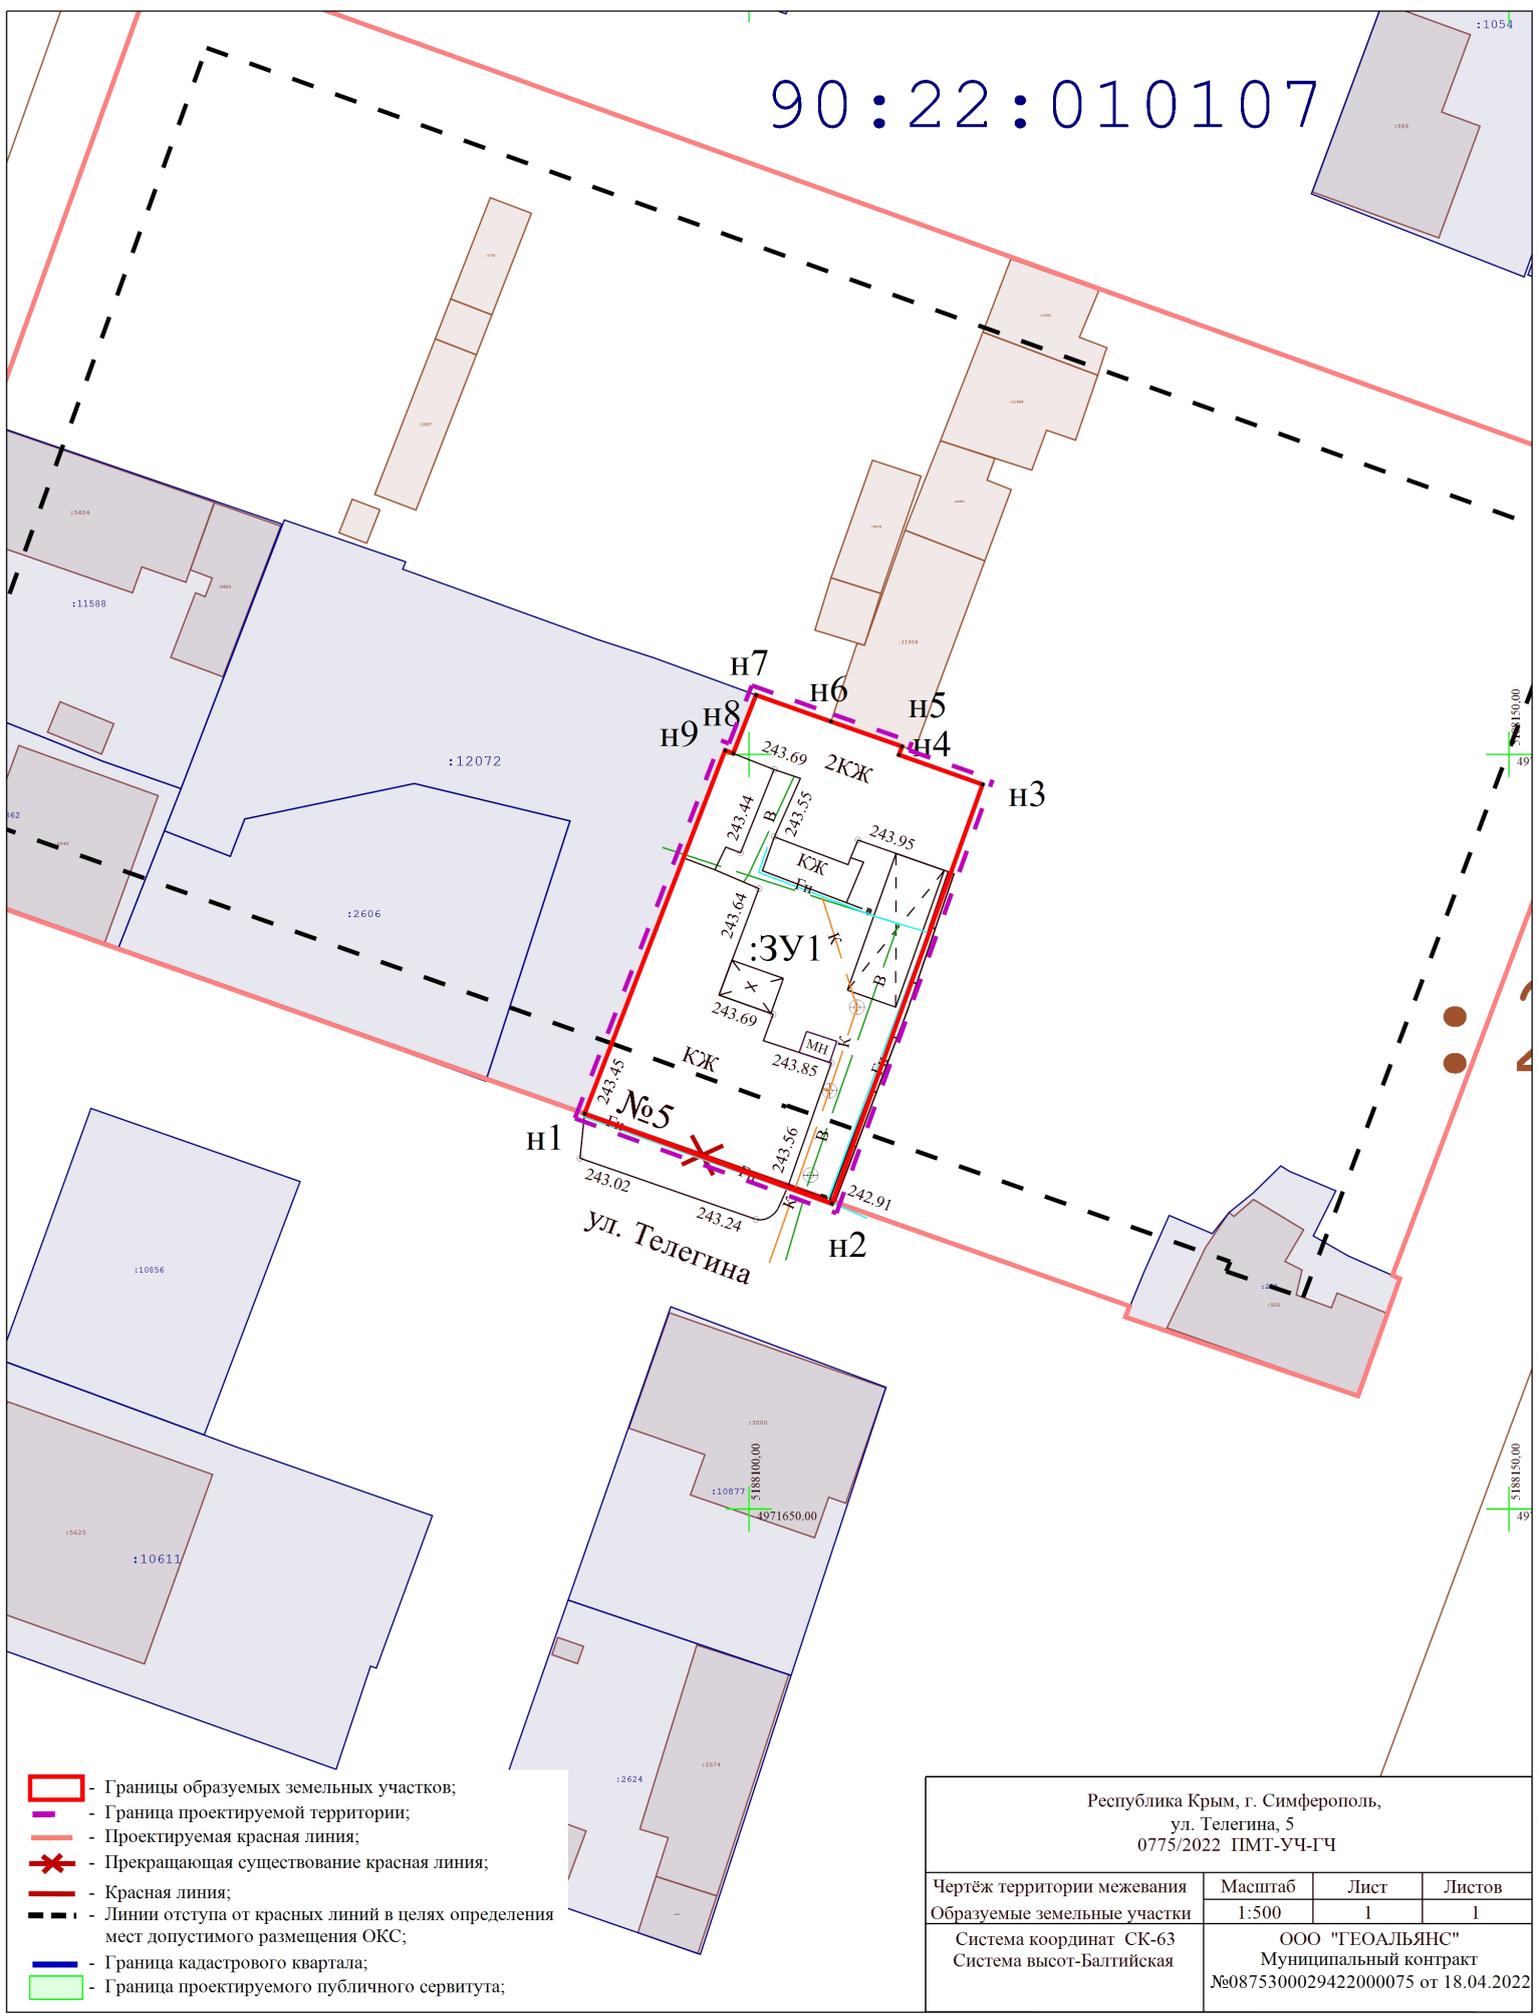

- Границы образуемых земельных участков;
- Граница проектируемой территории;
- Проектируемая красная линия;
- ✕ - Прекращающая существование красная линия;
- Красная линия;
- Линии отступа от красных линий в целях определения мест допустимого размещения ОКС;
- Граница кадастрового квартала;
- Граница проектируемого публичного сервитута;

Республика Крым, г. Симферополь, ул. Телегина, 5 0775/2022 ПМТ-УЧ-ГЧ			
Чертёж территории межевания Образуемые земельные участки	Масштаб 1:500	Лист 1	Листов 1
Система координат СК-63 Система высот-Балтийская	ООО "ГЕОАЛЪЯНС" Муниципальный контракт №0875300029422000075 от 18.04.2022		