



ИНДИВИДУАЛЬНЫЙ ПРЕДПРИНИМАТЕЛЬ
МАТИС ЛЮБОВЬ ЯКОВЛЕВНА

ИНН 550106965710 ОГРНИП 321554300053319

**ДОКУМЕНТАЦИЯ ПО ВНЕСЕНИЮ
ИЗМЕНЕНИЙ В ДОКУМЕНТАЦИЮ ПО
ПЛАНИРОВКЕ ТЕРРИТОРИИ (ПРОЕКТ
МЕЖЕВАНИЯ ТЕРРИТОРИИ),
ПОД МНОГОКВАРТИРНЫМИ ДОМАМИ В
ГРАНИЦАХ КВАРТАЛА 705
(УЛ. КИЕВСКАЯ, 67/2, УЛ. КИЕВСКАЯ, 67Б),
УТВЕРЖДЕННОЙ ПОСТАНОВЛЕНИЕМ АДМИНИСТРАЦИИ
ГОРОДА СИМФЕРОПОЛЯ ОТ 16.03.2021 № 1271**

**ТОМ – 1
ОСНОВНАЯ ЧАСТЬ
ПРОЕКТА МЕЖЕВАНИЯ ТЕРРИТОРИИ**

ТЕКСТОВАЯ ЧАСТЬ
ГРАФИЧЕСКАЯ ЧАСТЬ

ИСПОЛНИТЕЛЬ: ИП МАТИС Л.Я.

ЗАКАЗЧИК: гр. Шевцова Н.М.

ДОГОВОР ПОДРЯДА: № 2024/04/11 от 11.04.2024

ШИФР ПРОЕКТА: ПМТ-18-24

ИП МАТИС Л.Я.

СОДЕРЖАНИЕ

1. ОБЩИЕ ПОЛОЖЕНИЯ	3
1.1 ПЕРЕЧЕНЬ И СВЕДЕНИЯ О ПЛОЩАДИ ОБРАЗУЕМЫХ ЗЕМЕЛЬНЫХ УЧАСТКОВ, В ТОМ ЧИСЛЕ ВОЗМОЖНЫЕ СПОСОБЫ ИХ ОБРАЗОВАНИЯ	6
1.1.1. Перечень земельных участков, сформированных до 21.03.2014 и учтенных в Едином государственном реестре недвижимости	6
1.1.2. Перечень земельных участков, сформированных после 21.03.2014 и учтенных в Едином государственном реестре недвижимости	6
1.1.3. Сведения об образуемых земельных участках и способах их образования	7
1.1.4. Ведомость координат характерных точек границ образуемых земельных участков	8
1.2 ПЕРЕЧЕНЬ И СВЕДЕНИЯ О ПЛОЩАДИ ОБРАЗУЕМЫХ ЗЕМЕЛЬНЫХ УЧАСТКОВ, КОТОРЫЕ БУДУТ ОТНЕСЕНЫ К ТЕРРИТОРИЯМ ОБЩЕГО ПОЛЬЗОВАНИЯ	9
1.3 ПЕРЕЧЕНЬ И СВЕДЕНИЯ О ПЛОЩАДИ ОБРАЗУЕМЫХ ЗЕМЕЛЬНЫХ УЧАСТКОВ, КОТОРЫЕ БУДУТ ОТНЕСЕНЫ ИМУЩЕСТВУ ОБЩЕГО ПОЛЬЗОВАНИЯ	10
1.4 ПЕРЕЧЕНЬ И СВЕДЕНИЯ ОБ ОБРАЗУЕМЫХ ЗЕМЕЛЬНЫХ УЧАСТКАХ, В ОТНОШЕНИИ КОТОРЫХ ПРЕДПОЛАГАЮТСЯ РЕЗЕРВИРОВАНИЕ И (ИЛИ) ИЗЪЯТИЕ ДЛЯ ГОСУДАРСТВЕННЫХ ИЛИ МУНИЦИПАЛЬНЫХ НУЖД	10
1.5 ЦЕЛЕВОЕ НАЗНАЧЕНИЕ ЛЕСОВ, ВИД (ВИДЫ) РАЗРЕШЕННОГО ИСПОЛЬЗОВАНИЯ ЛЕСНОГО УЧАСТКА, КОЛИЧЕСТВЕННЫЕ И КАЧЕСТВЕННЫЕ ХАРАКТЕРИСТИКИ ЛЕСНОГО УЧАСТКА, СВЕДЕНИЯ О НАХОЖДЕНИИ ЛЕСНОГО УЧАСТКА В ГРАНИЦАХ ОСОБО ЗАЩИТНЫХ УЧАСТКОВ ЛЕСОВ	10
1.6 СВЕДЕНИЯ О ГРАНИЦАХ ТЕРРИТОРИИ	11
1.6.1 Перечень координат характерных точек границ территории, в отношении которой РАЗРАБАТЫВАЕТСЯ ПРОЕКТ МЕЖЕВАНИЯ	11

1. ОБЩИЕ ПОЛОЖЕНИЯ

Документация по внесению изменений в документацию по планировке территории (проект межевания территории), под многоквартирными домами в границах квартала 705 (ул. Киевская, 67/2, ул. Киевская, 67Б), утвержденную постановлением администрации города Симферополя от 16.03.2021 № 1271 (далее также – проект межевания территории) подготовлена на основании постановления администрации города Симферополя Республики Крым от 20.11.2024 № 6018 (Приложение 4.2. Том – 2. Материалы по обоснованию проекта межевания территории. Текстовая часть).

Проект межевания территории разработан в соответствии с Договором № 2024/04/11 от 11.04.2024, заключенным между гражданкой Российской Федерации Шевцовой Натальей Михайловной и Индивидуальным предпринимателем Матис Любовью Яковлевной (ОГРНИП 321554300053319, ИНН 550106965710).

Согласно части 1 статьи 43 Градостроительного кодекса Российской Федерации подготовка проекта межевания территории осуществляется применительно к территории, расположенной в границах одного или нескольких смежных элементов планировочной структуры, границах определенной правилами землепользования и застройки территориальной зоны и (или) границах установленной схемой территориального планирования муниципального района, генеральным планом поселения, городского округа функциональной зоны, территории, в отношении которой предусматривается осуществление комплексного развития территории.

Согласно части 2 статьи 43 Градостроительного кодекса Российской Федерации подготовка проекта межевания территории осуществляется для:

1) определения местоположения границ образуемых и изменяемых земельных участков;

2) установления, изменения, отмены красных линий для застроенных территорий, в границах которых не планируется размещение новых объектов капитального строительства, а также для установления, изменения, отмены красных линий в связи с образованием и (или) изменением земельного участка, расположенного в границах территории, применительно к которой не предусматривается осуществление комплексного развития территории, при условии, что такие установление, изменение, отмена влекут за собой исключительно изменение границ территории общего пользования.

Проект межевания территории подготовлен в границах территории, установленной Схемой территории проектирования (Приложение 1 к постановлению Администрации города Симферополя Республики Крым от 20.11.2024 № 6018).

Площадь проектируемой территории, применительно к которой осуществляется подготовка документации по планировке территории (проект межевания территории), составляет 0,6 га.

Согласно части 9 статьи 43 Градостроительного кодекса Российской Федерации при подготовке проекта межевания территории определение местоположения границ образуемых и (или) изменяемых земельных участков осуществляется в соответствии с градостроительными регламентами и нормами отвода земельных участков для конкретных видов деятельности, иными требованиями к образуемым и (или) изменяемым земельным участкам, установленными в соответствии с федеральными законами и законами Республики Крым, техническими регламентами, сводами правил.

Проектом межевания территории решены следующие задачи:

– определено местоположение границ образуемого земельного участка :ЗУ423 для объекта капитального строительства с кадастровым номером 90:22:010201:8175 –

многоквартирного дома, расположенного по адресу: Республика Крым, г. Симферополь, ул. Киевская/ул. Стахановцев, 67/2;

– определено местоположение границ образуемого земельного участка :ЗУ424 для объекта капитального строительства – многоквартирного дома, расположенного по адресу: Республика Крым, г. Симферополь, ул. Киевская, 67Б.

В границах проектируемой территории размещение новых объектов капитального строительства не предусмотрено.

При определении границ земельных участков требования к точности и методам определения координат характерных точек границ земельного участка принимаются в соответствии с Требованиями к точности и методам определения координат характерных точек границ земельного участка, требованиями к точности и методам определения координат характерных точек контура здания, сооружения или объекта незавершенного строительства на земельном участке, утвержденными Приказом Федеральной службы государственной регистрации, кадастра и картографии от 23.10.2020 № П/0393.

Проект межевания территории выполнен на кадастровом плане территории в системе координат, используемой при ведении Единого государственного реестра недвижимости (далее также - ЕГРН).

При подготовке проекта межевания территории использовались:

- топографо-геодезические изыскания, выполненные в масштабе 1:500;
- материалы и результаты инженерно-геологических, инженерно-экологических, инженерно-метеорологических инженерных изысканий;
- данные Единого государственного реестра недвижимости.

Проект межевания территории выполнен с учетом Сводного плана красных линий муниципального образования городской округ Симферополь Республики Крым, утвержденного постановлением Администрации города Симферополя Республики Крым от 14.11.19 № 6071, а также решений следующей градостроительной документации:

– Генеральный план муниципального образования городской округ Симферополь Республики Крым, утвержденный решением Симферопольского городского совета Республики Крым от 25.08.2016 № 888;

– Правила землепользования и застройки муниципального образования городской округ Симферополь Республики Крым, утвержденные решением 45-й сессии Симферопольского городского совета II созыва от 30.04.2021 № 361 (в редакции решения 10 сессии Симферопольского городского совета 3 созыва Республики Крым от 19.12.2024);

– Документация по внесению изменений в утвержденную документацию по планировке территории муниципального образования городской округ Симферополь Республики Крым в части прохождения красных линий, утвержденная постановлением Администрации города Симферополя Республики Крым от 14.11.2019 № 6070;

– Проект межевания территории под многоквартирными домами в границах квартала 705 (ул. Киевская, 67/2, ул. Киевская, 67Б), утвержденный Постановлением Администрации города Симферополя Республики Крым от 16.03.2021 № 1271.

– При подготовке проекта межевания территории учитывались требования нормативов градостроительного проектирования:

– Региональные нормативы градостроительного проектирования Республики Крым, утвержденные Постановлением Совета министров Республики Крым от 26.04.2016 № 171 (в редакции Постановления Совета министров Республики Крым от 06.09.2024 № 507);

– Местные нормативы градостроительного проектирования муниципального образования городской округ Симферополь Республики Крым, утвержденные Решением Симферопольского городского совета Республики Крым от 28.07.2016 № 843.

Проект межевания территории подготовлен в соответствии с Градостроительным кодексом Российской Федерации, Земельным кодексом Российской Федерации, нормативными правовыми актами и нормативно-техническими документами, действующими на момент проектирования.

1.1 ПЕРЕЧЕНЬ И СВЕДЕНИЯ О ПЛОЩАДИ ОБРАЗУЕМЫХ ЗЕМЕЛЬНЫХ УЧАСТКОВ, В ТОМ ЧИСЛЕ ВОЗМОЖНЫЕ СПОСОБЫ ИХ ОБРАЗОВАНИЯ

1.1.1. Перечень земельных участков, сформированных до 21.03.2014 и учтенных в Едином государственном реестре недвижимости

Земельные участки, сформированные до 21.03.2014 и учтенные в Едином государственном реестре недвижимости, в границах проектируемой территории отсутствуют.

1.1.2. Перечень земельных участков, сформированных после 21.03.2014 и учтенных в Едином государственном реестре недвижимости

Кадастровый номер земельного участка ¹	Адресное описание местоположения земельного участка	Площадь земельного участка, кв. м	Вид разрешенного использования земельного участка	Статус	Категория земель
1	2	3	4	5	6
90:22:010221:5881	Республика Крым, г. Симферополь, ул. Киевская, 67/2	2 966	Не определено	Учтенный	Земли населенных пунктов

Примечания:

¹ – Границы существующих земельных участков отображены согласно сведениям ЕГРН в материалах по обоснованию в графической части проекта межевания территории: Чертеж границ земельных участков и границ зон с особыми условиями использования территории (Лист 1).

1.1.3. Сведения об образуемых земельных участках и способах их образования

Условный номер земельного участка	Адресное описание местоположения земельного участка	Наименование объекта	Исходные земельные участки	Вид разрешенного использования земельного участка	Площадь земельного участка, кв.м	Способ образования земельного участка ¹	Категория земель
Образуемые земельные участки							
:ЗУ423	Республика Крым, г. Симферополь, ул. Киевская, 67/2	Многоквартирный дом	90:22:010221:5881	Среднеэтажная жилая застройка (код – 2.5) ²	4644	Перераспределение земель площадью 1678 кв.м, находящихся в муниципальной собственности, и земельного участка с кадастровым номером 90:22:010221:5881 площадью 2966 кв.м., находящегося в частной собственности ³	Земли населенных пунктов
:ЗУ424	Республика Крым, г. Симферополь, ул. Киевская, 67Б	Многоквартирный дом	-	Среднеэтажная жилая застройка (код – 2.5) ²	1462	Образование земельного участка из земель, находящихся в муниципальной собственности ⁴	Земли населенных пунктов
Примечания 1. ¹ – Или иные способы образования земельных участков в соответствии с Земельным кодексом Российской Федерации. 2. ² – Виды разрешенного использования образуемых земельных участков установлены в соответствии с видами разрешенного использования земельных участков, из которых при перераспределении образуются земельные участки – пункт 3 статья 11.2 Земельного кодекса Российской Федерации. 3. ³ - Статья 39.28 Земельного кодекса Российской Федерации. 4. ⁴ - Статья 11.3 Земельного кодекса Российской Федерации.							

1.1.4. Ведомость координат характерных точек границ образуемых земельных участков

Земельный участок :ЗУ423. Площадь 4644 кв. м.

Номер точки	X	Y	Дирекционный угол	Длина
1	4971802.17	5190966.70	302° 11' 30"	3.54
2	4971806.65	5190959.59	32° 9' 8"	12.20
3	4971808.03	5190960.46	300° 48' 39"	15.50
4	4971811.82	5190954.11	317° 53' 29"	6.98
5	4971812.34	5190953.64	32° 28' 16"	22.30
6	4971813.11	5190954.13	302° 28' 16"	3.89
7	4971813.46	5190953.58	32° 11' 20"	3.38
8	4971815.70	5190954.99	122° 5' 56"	5.34
9	4971815.05	5190956.03	30° 49' 5"	3.20
10	4971825.13	5190962.05	32° 29' 2"	0.12
11	4971831.02	5190965.80	299° 38' 46"	10.89
12	4971842.05	5190946.42	329° 12' 47"	2.61
13	4971845.39	5190944.43	307° 32' 53"	3.61
14	4971847.45	5190941.75	330° 36' 5"	7.48
15	4971852.10	5190939.13	343° 19' 4"	4.08
16	4971855.17	5190938.21	340° 1' 1"	5.44
17	4971855.28	5190938.17	298° 28' 13"	7.53
18	4971860.47	5190928.59	301° 46' 1"	5.85
19	4971861.85	5190926.37	289° 5' 16"	8.20
20	4971863.03	5190922.96	256° 13' 26"	7.50
21	4971861.25	5190915.70	305° 7' 48"	29.04
22	4971863.60	5190912.36	274° 0' 11"	105.86
23	4971863.98	5190906.93	303° 27' 28"	34.10
24	4971868.13	5190900.65	306° 39' 15"	5.85
25	4971871.62	5190895.96	302° 18' 42"	8.20
26	4971876.00	5190889.03	210° 22' 11"	7.50
27	4971869.53	5190885.24	209° 39' 51"	29.04
28	4971844.30	5190870.87	131° 22' 51"	105.86
29	4971774.32	5190950.30	30° 29' 15"	32.32

Земельный участок :ЗУ424. Площадь 1462 кв. м.

Номер точки	X	Y	Дирекционный угол	Длина
1	4971876.00	5190889.03	37.77	30° 9' 39"
2	4971908.66	5190908.01	40.10	121° 5' 37"
3	4971887.95	5190942.35	26.28	211° 47' 51"
4	4971865.61	5190928.50	06.07	178° 57' 42"
5	4971860.47	5190928.59	2.61	301° 46' 1"
6	4971861.85	5190926.37	3.61	289° 5' 16"
7	4971863.03	5190922.96	7.48	256° 13' 26"
8	4971861.25	5190915.70	04.08	305° 7' 48"
9	4971863.60	5190912.36	5.44	274° 0' 11"
10	4971863.98	5190906.93	7.53	303° 27' 28"
11	4971868.13	5190900.65	5.85	306° 39' 15"
12	4971871.62	5190895.96	8.20	302° 18' 42"

**1.2 ПЕРЕЧЕНЬ И СВЕДЕНИЯ О ПЛОЩАДИ ОБРАЗУЕМЫХ
ЗЕМЕЛЬНЫХ УЧАСТКОВ, КОТОРЫЕ БУДУТ ОТНЕСЕНЫ К
ТЕРРИТОРИЯМ ОБЩЕГО ПОЛЬЗОВАНИЯ**

Проектом межевания территории образование земельных участков, которые будут отнесены к территориям общего пользования, не предусмотрено.

1.3 ПЕРЕЧЕНЬ И СВЕДЕНИЯ О ПЛОЩАДИ ОБРАЗУЕМЫХ ЗЕМЕЛЬНЫХ УЧАСТКОВ, КОТОРЫЕ БУДУТ ОТНЕСЕНЫ ИМУЩЕСТВУ ОБЩЕГО ПОЛЬЗОВАНИЯ

Условный номер земельного участка	Адресное описание местоположения земельного участка	Наименование объекта	Вид разрешенного использования земельного участка	Площадь земельного участка, кв.м	Категория земель
Образуемые земельные участки, которые будут отнесены имуществу общего пользования					
:ЗУ423	Республика Крым, г. Симферополь, ул. Киевская, 67/2	Многokвартирный дом	Среднеэтажная жилая застройка (код – 2.5)	4644	Земли населенных пунктов
:ЗУ424	Республика Крым, г. Симферополь, ул. Киевская, 67Б	Многokвартирный дом	Среднеэтажная жилая застройка (код – 2.5)	1462	Земли населенных пунктов
Примечание ¹ – Виды разрешенного использования образуемых земельных участков установлены в соответствии с видами разрешенного использования земельных участков, из которых при перераспределении образуются земельные участки – пункт 3 статья 11.2 Земельного кодекса Российской Федерации.					

1.4 ПЕРЕЧЕНЬ И СВЕДЕНИЯ ОБ ОБРАЗУЕМЫХ ЗЕМЕЛЬНЫХ УЧАСТКАХ, В ОТНОШЕНИИ КОТОРЫХ ПРЕДПОЛАГАЮТСЯ РЕЗЕРВИРОВАНИЕ И (ИЛИ) ИЗЪЯТИЕ ДЛЯ ГОСУДАРСТВЕННЫХ ИЛИ МУНИЦИПАЛЬНЫХ НУЖД


Проектом межевания территории образование земельных участков, в отношении которых предполагаются резервирование и (или) изъятие для государственных или муниципальных нужд, не предусмотрено.

1.5 ЦЕЛЕВОЕ НАЗНАЧЕНИЕ ЛЕСОВ, ВИД (ВИДЫ) РАЗРЕШЕННОГО ИСПОЛЬЗОВАНИЯ ЛЕСНОГО УЧАСТКА, КОЛИЧЕСТВЕННЫЕ И КАЧЕСТВЕННЫЕ ХАРАКТЕРИСТИКИ ЛЕСНОГО УЧАСТКА, СВЕДЕНИЯ О НАХОЖДЕНИИ ЛЕСНОГО УЧАСТКА В ГРАНИЦАХ ОСОБО ЗАЩИТНЫХ УЧАСТКОВ ЛЕСОВ

Проект межевания территории не включает в себя лесных участков, лесничеств, участков лесничеств, лесных кварталов, лесотаксационных выделов или частей лесотаксационных выделов, не определяет их количественные и качественные характеристики, не содержит сведений о нахождении лесного участка в границах особо защитных участков лесов.


1.6 СВЕДЕНИЯ О ГРАНИЦАХ ТЕРРИТОРИИ**1.6.1 Перечень координат характерных точек границ территории, в отношении которой разрабатывается проект межевания**

Номер точки	X	Y	Дирекционный угол	Длина
1	4971831.03	5190965.78	299° 38' 46"	22.27
2	4971842.05	5190946.42	329° 12' 47"	3.89
3	4971845.39	5190944.43	307° 32' 53"	3.38
4	4971847.45	5190941.75	330° 36' 5"	5.34
5	4971852.10	5190939.13	343° 19' 4"	3.20
6	4971855.17	5190938.21	340° 1' 1"	0.12
7	4971855.28	5190938.17	298° 28' 13"	10.89
8	4971860.47	5190928.59	358° 57' 42"	5.14
9	4971865.61	5190928.50	31° 47' 51"	26.28
10	4971887.95	5190942.35	301° 5' 37"	40.10
11	4971908.66	5190908.01	210° 9' 39"	45.28
12	4971869.51	5190885.26	315° 0' 0"	0.03
13	4971869.53	5190885.24	209° 39' 51"	29.04
14	4971844.30	5190870.87	131° 22' 51"	105.86
15	4971774.29	5190950.34	30° 24' 14"	34.10
16	4971802.17	5190966.70	302° 11' 30"	3.54
17	4971806.65	5190959.59	32° 9' 8"	12.20
18	4971808.03	5190960.46	300° 48' 39"	15.50
19	4971811.82	5190954.11	317° 53' 29"	6.98
20	4971812.34	5190953.64	32° 28' 16"	0.65
21	4971813.11	5190954.13	302° 28' 16"	2.65
22	4971813.46	5190953.58	32° 5' 56"	1.24
23	4971815.70	5190954.99	122° 5' 56"	11.74
24	4971815.05	5190956.03	30° 49' 5"	6.98
25	4971825.13	5190962.05	32° 15' 41"	0.65

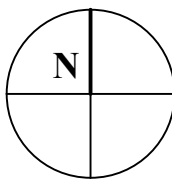

ДОКУМЕНТАЦИЯ ПО ВНЕСЕНИЮ ИЗМЕНЕНИЙ В ДОКУМЕНТАЦИЮ ПО ПЛАНИРОВКЕ ТЕРРИТОРИИ (ПРОЕКТ МЕЖЕВАНИЯ ТЕРРИТОРИИ), ПОД МНОГОКВАРТИРНЫМИ ДОМАМИ В ГРАНИЦАХ КВАРТАЛА 705 (УЛ. КИЕВСКАЯ, 67/2, УЛ. КИЕВСКАЯ, 67Б), УТВЕРЖДЕННОЙ ПОСТАНОВЛЕНИЕМ АДМИНИСТРАЦИИ ГОРОДА СИМФЕРОПОЛЯ ОТ 16.03.2021 № 1271

ЧЕРТЁЖ МЕЖЕВАНИЯ ТЕРРИТОРИИ
1:1000

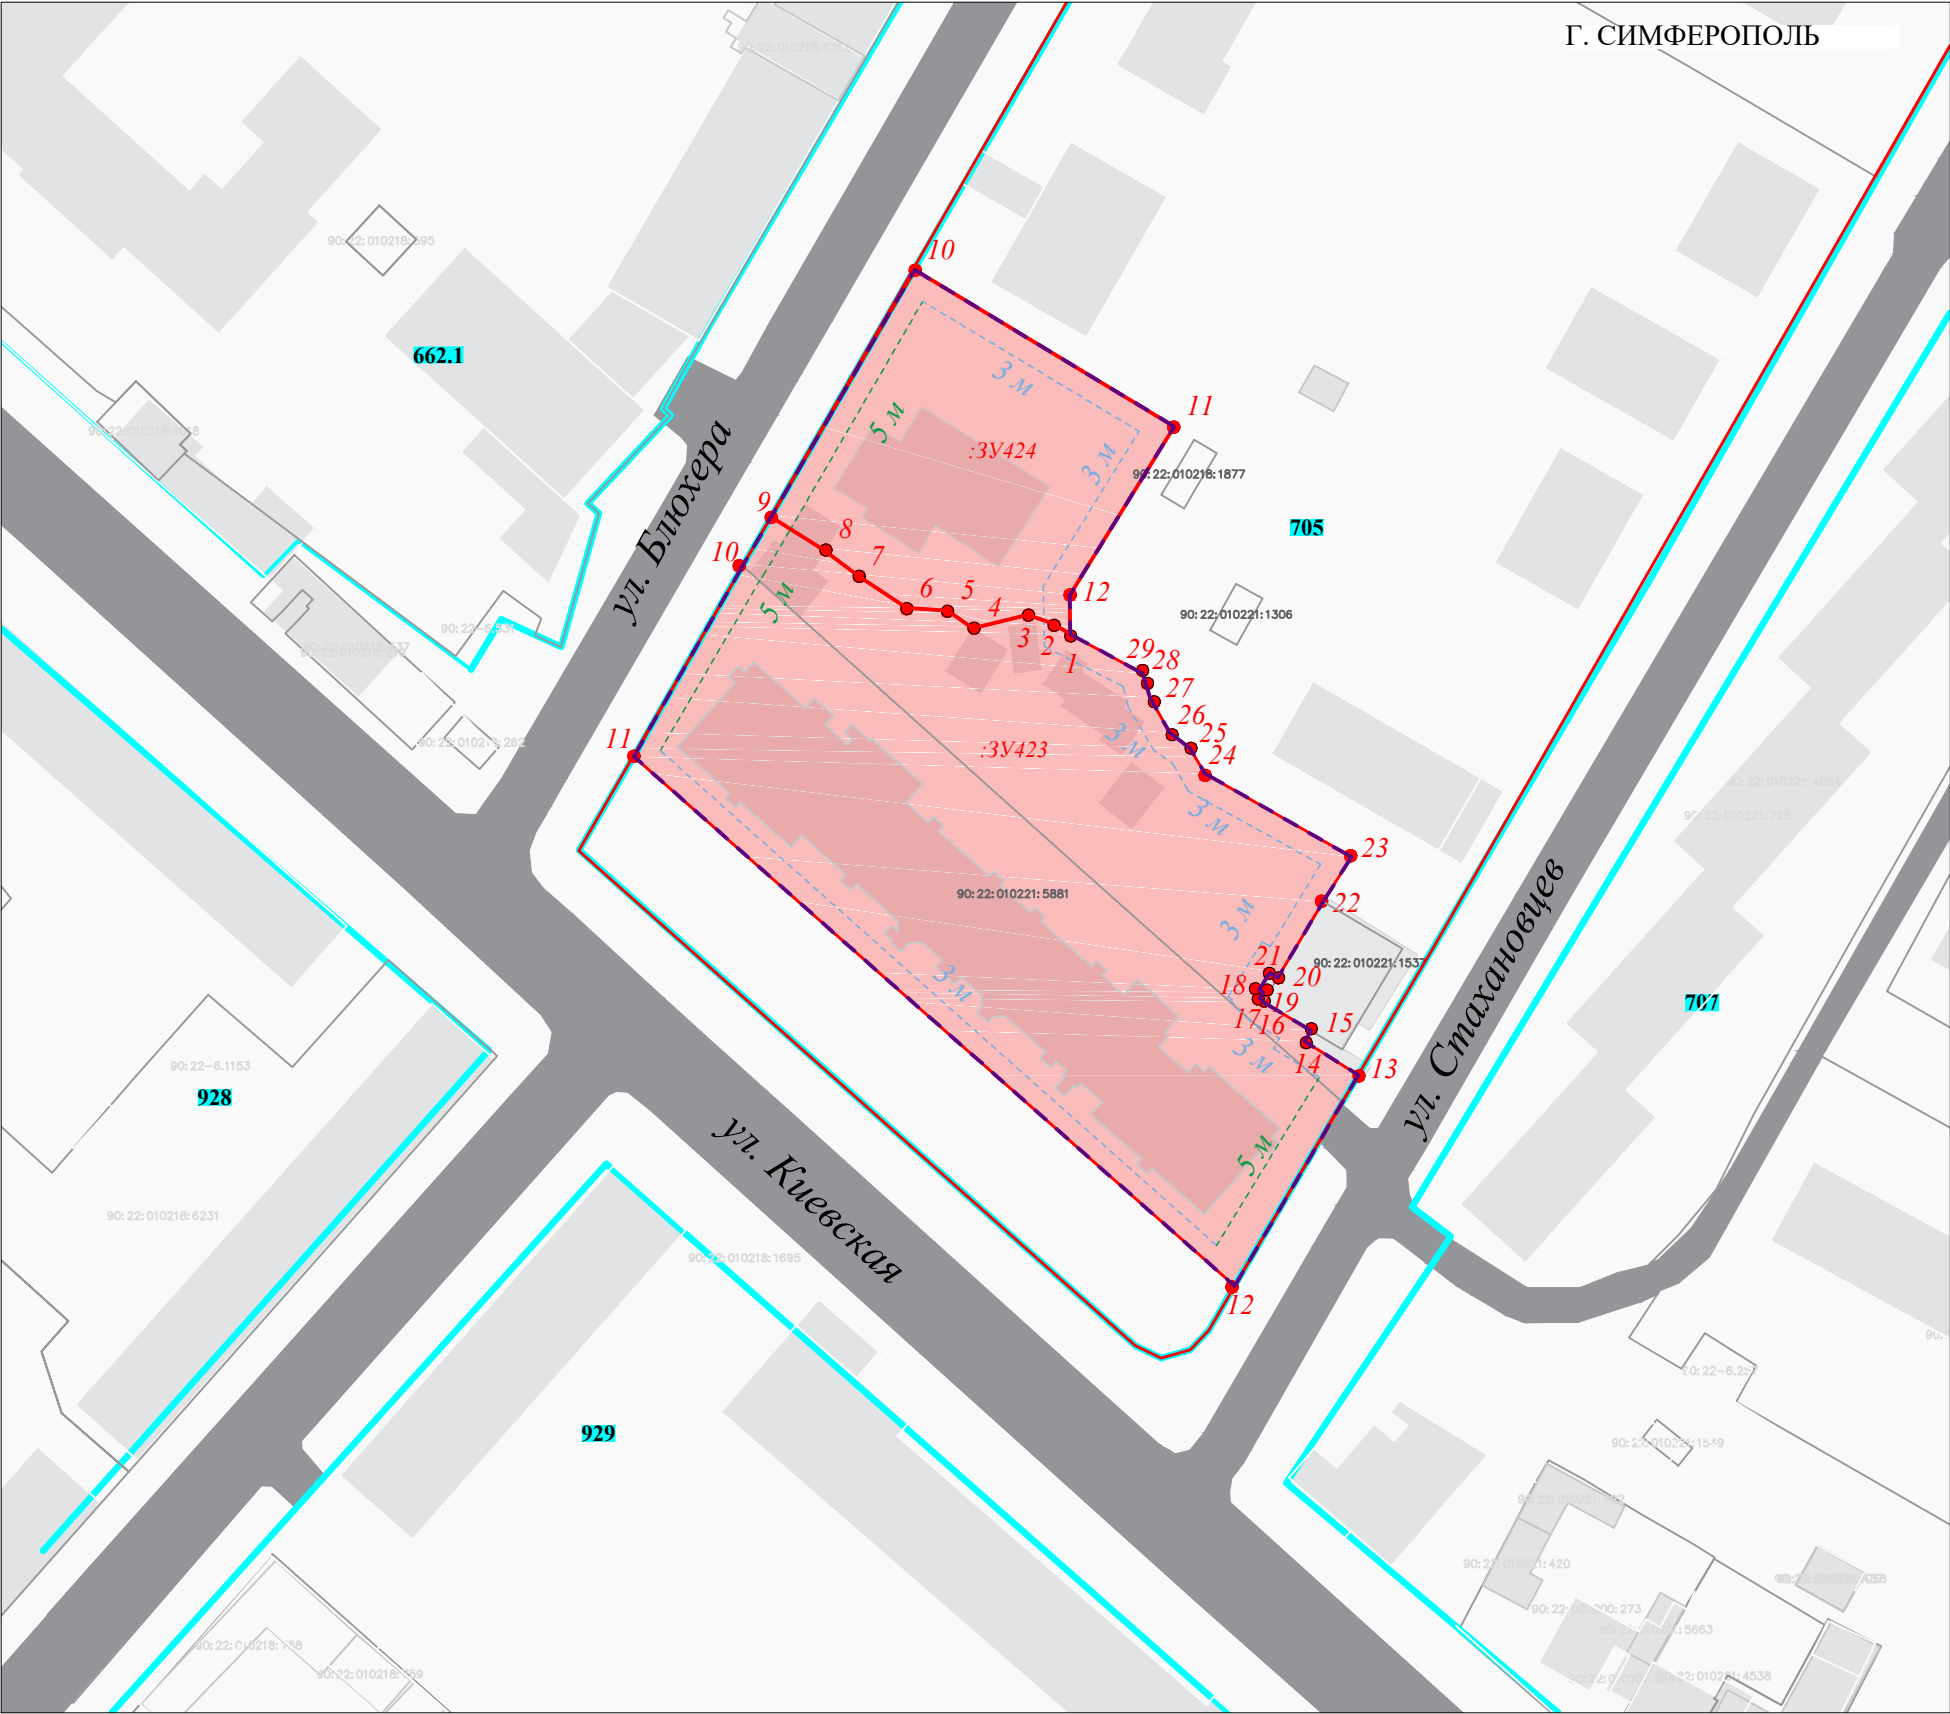

УСЛОВНЫЕ ОБОЗНАЧЕНИЯ

- Границы проектируемой территории
- Границы существующих элементов планировочной структуры (кварталов)
- Красные линии действующие
- Границы существующих земельных участков согласно сведениям ЕГРН
- Границы существующих объектов капитального строительства согласно сведениям ЕГРН
- Границы образуемых земельных участков, условные номера образуемых земельных участков
- Номера поворотных точек границ образуемых земельных участков
- Линия отступа от границ земельного участка в целях определения границ допустимого размещения зданий, строений, сооружений (м)
- Линия отступа от красных линий в целях определения границ допустимого размещения зданий, строений, сооружений (м)
- Улично-дорожная сеть

Примечания:
1. Сведения об образуемых земельных участках приведены в подразделе 1.1.3 Текстовой части Основной части проекта межевания территории.
2. Ведомость координат характерных точек границ образуемых земельных участков приведены в подразделе 1.1.4 Текстовой части Основной части проекта межевания территории.
3. Действующие красные линии установлены Документацией по внесению изменений в утвержденную документацию по планировке территории муниципального образования городской округ Симферополь Республики Крым в части прохождения красных линий, утвержденной Постановлением Администрации города Симферополя Республики Крым от 14.11.2019 № 6070.
4. Согласно сведениям ЕГРН в границах проектируемой территории границы публичных сервитутов отсутствуют. Документацией по планировке территории (проектом межевания территории) установление публичных сервитутов не предусмотрено.
5. Линии отступа от красных линий в целях определения мест допустимого размещения зданий, сооружений приняты в соответствии с минимальными отступами от границ земельного участка для определения мест допустимого размещения объектов капитального строительства, установленными Правилами землепользования и застройки муниципального образования городской округ Симферополь Республики Крым.

ДОКУМЕНТАЦИЯ ПО ВНЕСЕНИЮ ИЗМЕНЕНИЙ В ДОКУМЕНТАЦИЮ ПО ПЛАНИРОВКЕ ТЕРРИТОРИИ (ПРОЕКТ МЕЖЕВАНИЯ ТЕРРИТОРИИ), ПОД МНОГОКВАРТИРНЫМИ ДОМАМИ В ГРАНИЦАХ КВАРТАЛА 705 (УЛ. КИЕВСКАЯ, 67/2, УЛ. КИЕВСКАЯ, 67Б), УТВЕРЖДЕННОЙ ПОСТАНОВЛЕНИЕМ АДМИНИСТРАЦИИ ГОРОДА СИМФЕРОПОЛЯ ОТ 16.03.2021 № 1271				ИП МАТИС Л.Я. ОГРНИП: 321554300053319 ИНН: 550106965710	
ЧЕРТЕЖ МЕЖЕВАНИЯ ТЕРРИТОРИИ					
Масштаб	1:1000	Разработал	Матис Л.Я.		
Шифр проекта	ПМТ-18-24				
Дата				лист	1