



**ОБЩЕСТВО С ОГРАНИЧЕННОЙ ОТВЕТСТВЕННОСТЬЮ
«ГЕОАЛЪЯНС»**

ИНН 9109023860 КПП 910901001 ОГРН 1199112019072
297513, Республика Крым, Симферопольский р-н, пгт. Гвардейское, ул. Ленина 22
Тел: +79787952596 Email: 9109023860@mail.ru

ПРОЕКТ МЕЖЕВАНИЯ ТЕРРИТОРИИ

**Республика Крым, г. Симферополь,
ул. Чехова, 112**

Шифр: 0906/2022 ПМТ-УЧ

**Проект межевания территории
Том 1. Утверждаемая часть**

Директор

м.п.

_____ Комшу К.Т.

**Симферополь
2022**

Содержание

Текстовая часть.....	3
Введение.....	3
1. Перечень и сведения об учтенных земельных участках, в том числе сформированных до и после 21.03.2014 г.....	3
2. Перечень и сведения о площади образуемых земельных участков, которые будут отнесены к территориям общего пользования или имуществу общего пользования.....	3
3. Ведомость координат поворотных точек границ образуемых земельных участков, которые будут отнесены к имуществу общего пользования.....	4
4. Перечень и сведения о площади образуемых земельных участков, в отношении которых предполагаются резервирование и (или) изъятие для государственных или муниципальных нужд.....	4
5. Сведения о границах территории, в отношении которой разрабатывается проект межевания.....	4
6. Сведения о красных линиях муниципального образования городской округ Симферополь.....	4
Графическая часть	6
1. Ведомость чертежей.....	6
2. Чертёж территории межевания.....	7

Текстовая часть**Введение**

Проект межевания подготовлен с целью образования земельного участка из земель муниципальной собственности под многоквартирным домом, в соответствии с действующим законодательством в сфере градостроительства и архитектуры, и нормативно-правовыми актами, методическими указаниями, принятыми в рамках действующего законодательства.

Подготовка проекта межевания осуществлена применительно к застроенному земельному участку, расположенному в границах элементов планировочной структуры.

1. Перечень и сведения об учтенных земельных участках, в том числе сформированных до и после 21.03.2014 г.

Земельные участки, сформированные до 21.03.2014 г. и учтенные в Едином государственном реестре недвижимости, отсутствуют в пределах территории проектирования.

Земельные участки, сформированные после 21.03.2014 г. и учтенные в Едином государственном реестре недвижимости, отсутствуют в пределах территории проектирования.

2. Перечень и сведения о площади образуемых земельных участков, которые будут отнесены к территориям общего пользования или имуществу общего пользования

Условный номер земельного участка	Площадь земельного участка, кв.м	Вид разрешенного использования земельного участка	Возможный способ образования
1	2	3	4
Образуемые земельные участки, которые будут отнесены к имуществу общего пользования			
:ЗУ1	480	Малозэтажная многоквартирная жилая застройка (код 2.1.1)	Образование земельного участка из земель, находящихся в муниципальной собственности (ст. 11.3 ЗК РФ)

Проектом межевания образование земельных участков, которые будут отнесены к территориям общего пользования, не предусмотрено.

3. Ведомость координат поворотных точек границ образуемых земельных участков, которые будут отнесены к имуществу общего пользования

- Земельный участок :ЗУ1; Площадь объекта: 480 м²; Местоположение:

Республика Крым, г. Симферополь, ул. Чехова, 112:

Имя точки	X, м	Y, м	Угол поворота	S, м
:ЗУ1				
н1	4 969 994,92	5 190 610,91	93° 34,9'	10,75
н2	4 969 989,48	5 190 620,18	180° 25,8'	11,25
н3	4 969 983,72	5 190 629,85	87° 39,7'	22,37
н4	4 970 003,39	5 190 640,51	88° 4,2'	17,95
н5	4 970 011,41	5 190 624,45	175° 53,1'	4,68
н6	4 970 013,20	5 190 620,12	92° 14,1'	0,53
н7	4 970 012,72	5 190 619,90	182° 8,2'	19,94
н1	4 969 994,92	5 190 610,91	93° 34,9'	

4. Перечень и сведения о площади образуемых земельных участков, в отношении которых предполагаются резервирование и (или) изъятие для государственных или муниципальных нужд

Проектом межевания образование земельных участков, в отношении которых предполагаются резервирование и (или) изъятие для государственных и муниципальных нужд, не предусмотрено.

5. Сведения о границах территории, в отношении которой разрабатывается проект межевания

Ведомость координат поворотных точек границ проектируемой территории:

Имя точки	X, м	Y, м
Проектируемая территория		
1	4 969 983,03	5 190 630,04
2	4 969 989,05	5 190 619,93
3	4 969 994,73	5 190 610,25
4	4 970 012,94	5 190 619,45

Имя точки	X, м	Y, м
5	4 970 013,85	5 190 619,87
6	4 970 011,87	5 190 624,66
7	4 970 003,61	5 190 641,20
1	4 969 983,03	5 190 630,04

6. Сведения о красных линиях муниципального образования городской округ Симферополь

В отношении проектируемой территории установлены красные линии.

Ведомость координат поворотных точек границ красной линии:

Имя точки	X, м	Y, м
Красная линия		
1	4 970 008,40	5 190 591,38
2	4 970 044,07	5 190 609,80
3	4 970 016,24	5 190 704,55
4	4 969 983,63	5 190 699,89
5	4 969 963,92	5 190 696,81


Имя точки	X, м	Y, м
6	4 969 956,40	5 190 695,52
7	4 969 947,08	5 190 693,91
8	4 969 946,23	5 190 693,22
9	4 970 005,61	5 190 592,55
1	4 970 008,40	5 190 591,38

Графическая часть

1. Ведомость чертежей

№ листа	Наименование	Масштаб
2	Чертёж территории межевания. Образуемые земельные участки.	1:500

90:22:010222

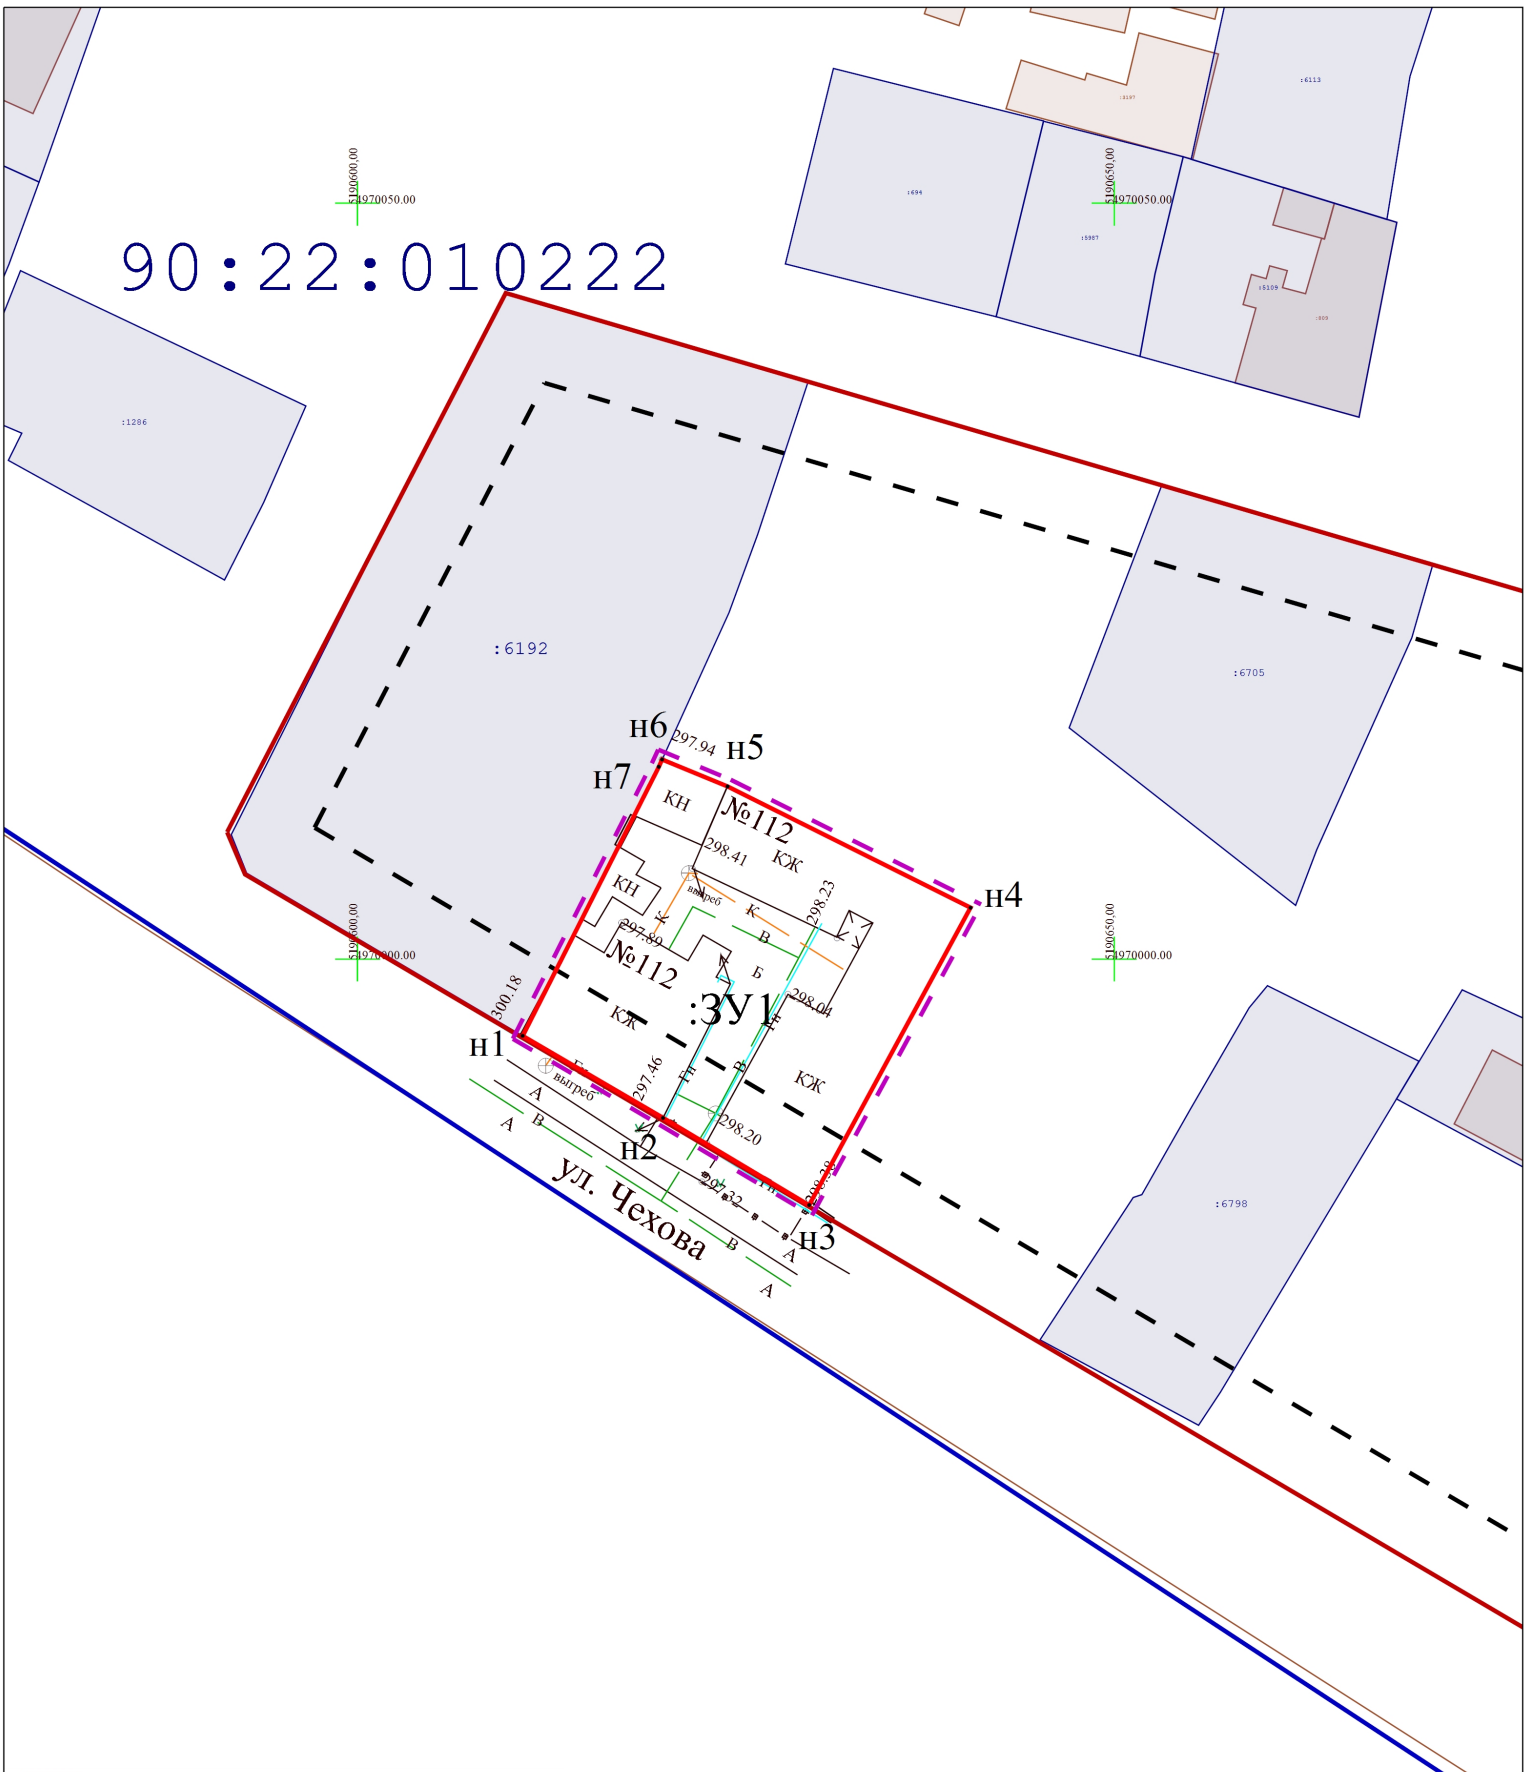

- Границы образуемых земельных участков;
- Граница проектируемой территории;
- Проектируемая красная линия;
- Прекращающая существование красная линия;
- Красная линия;
- Линии отступа от красных линий в целях определения мест допустимого размещения ОКС;
- Граница кадастрового квартала;
- Граница проектируемого публичного сервитута;

Республика Крым, г. Симферополь, ул. Чехова, 112 0906/2022 ПМТ-УЧ-ГЧ			
Чертёж территории межевания Образуемые земельные участки	Масштаб 1:500	Лист 1	Листов 1
Система координат СК-63 Система высот-Балтийская	ООО "ГЕОАЛЬЯНС" Муниципальный контракт №0875300029422000075 от 18.04.2022		