


Основной чертеж. Схема зоны размещения объектов капитального строительства

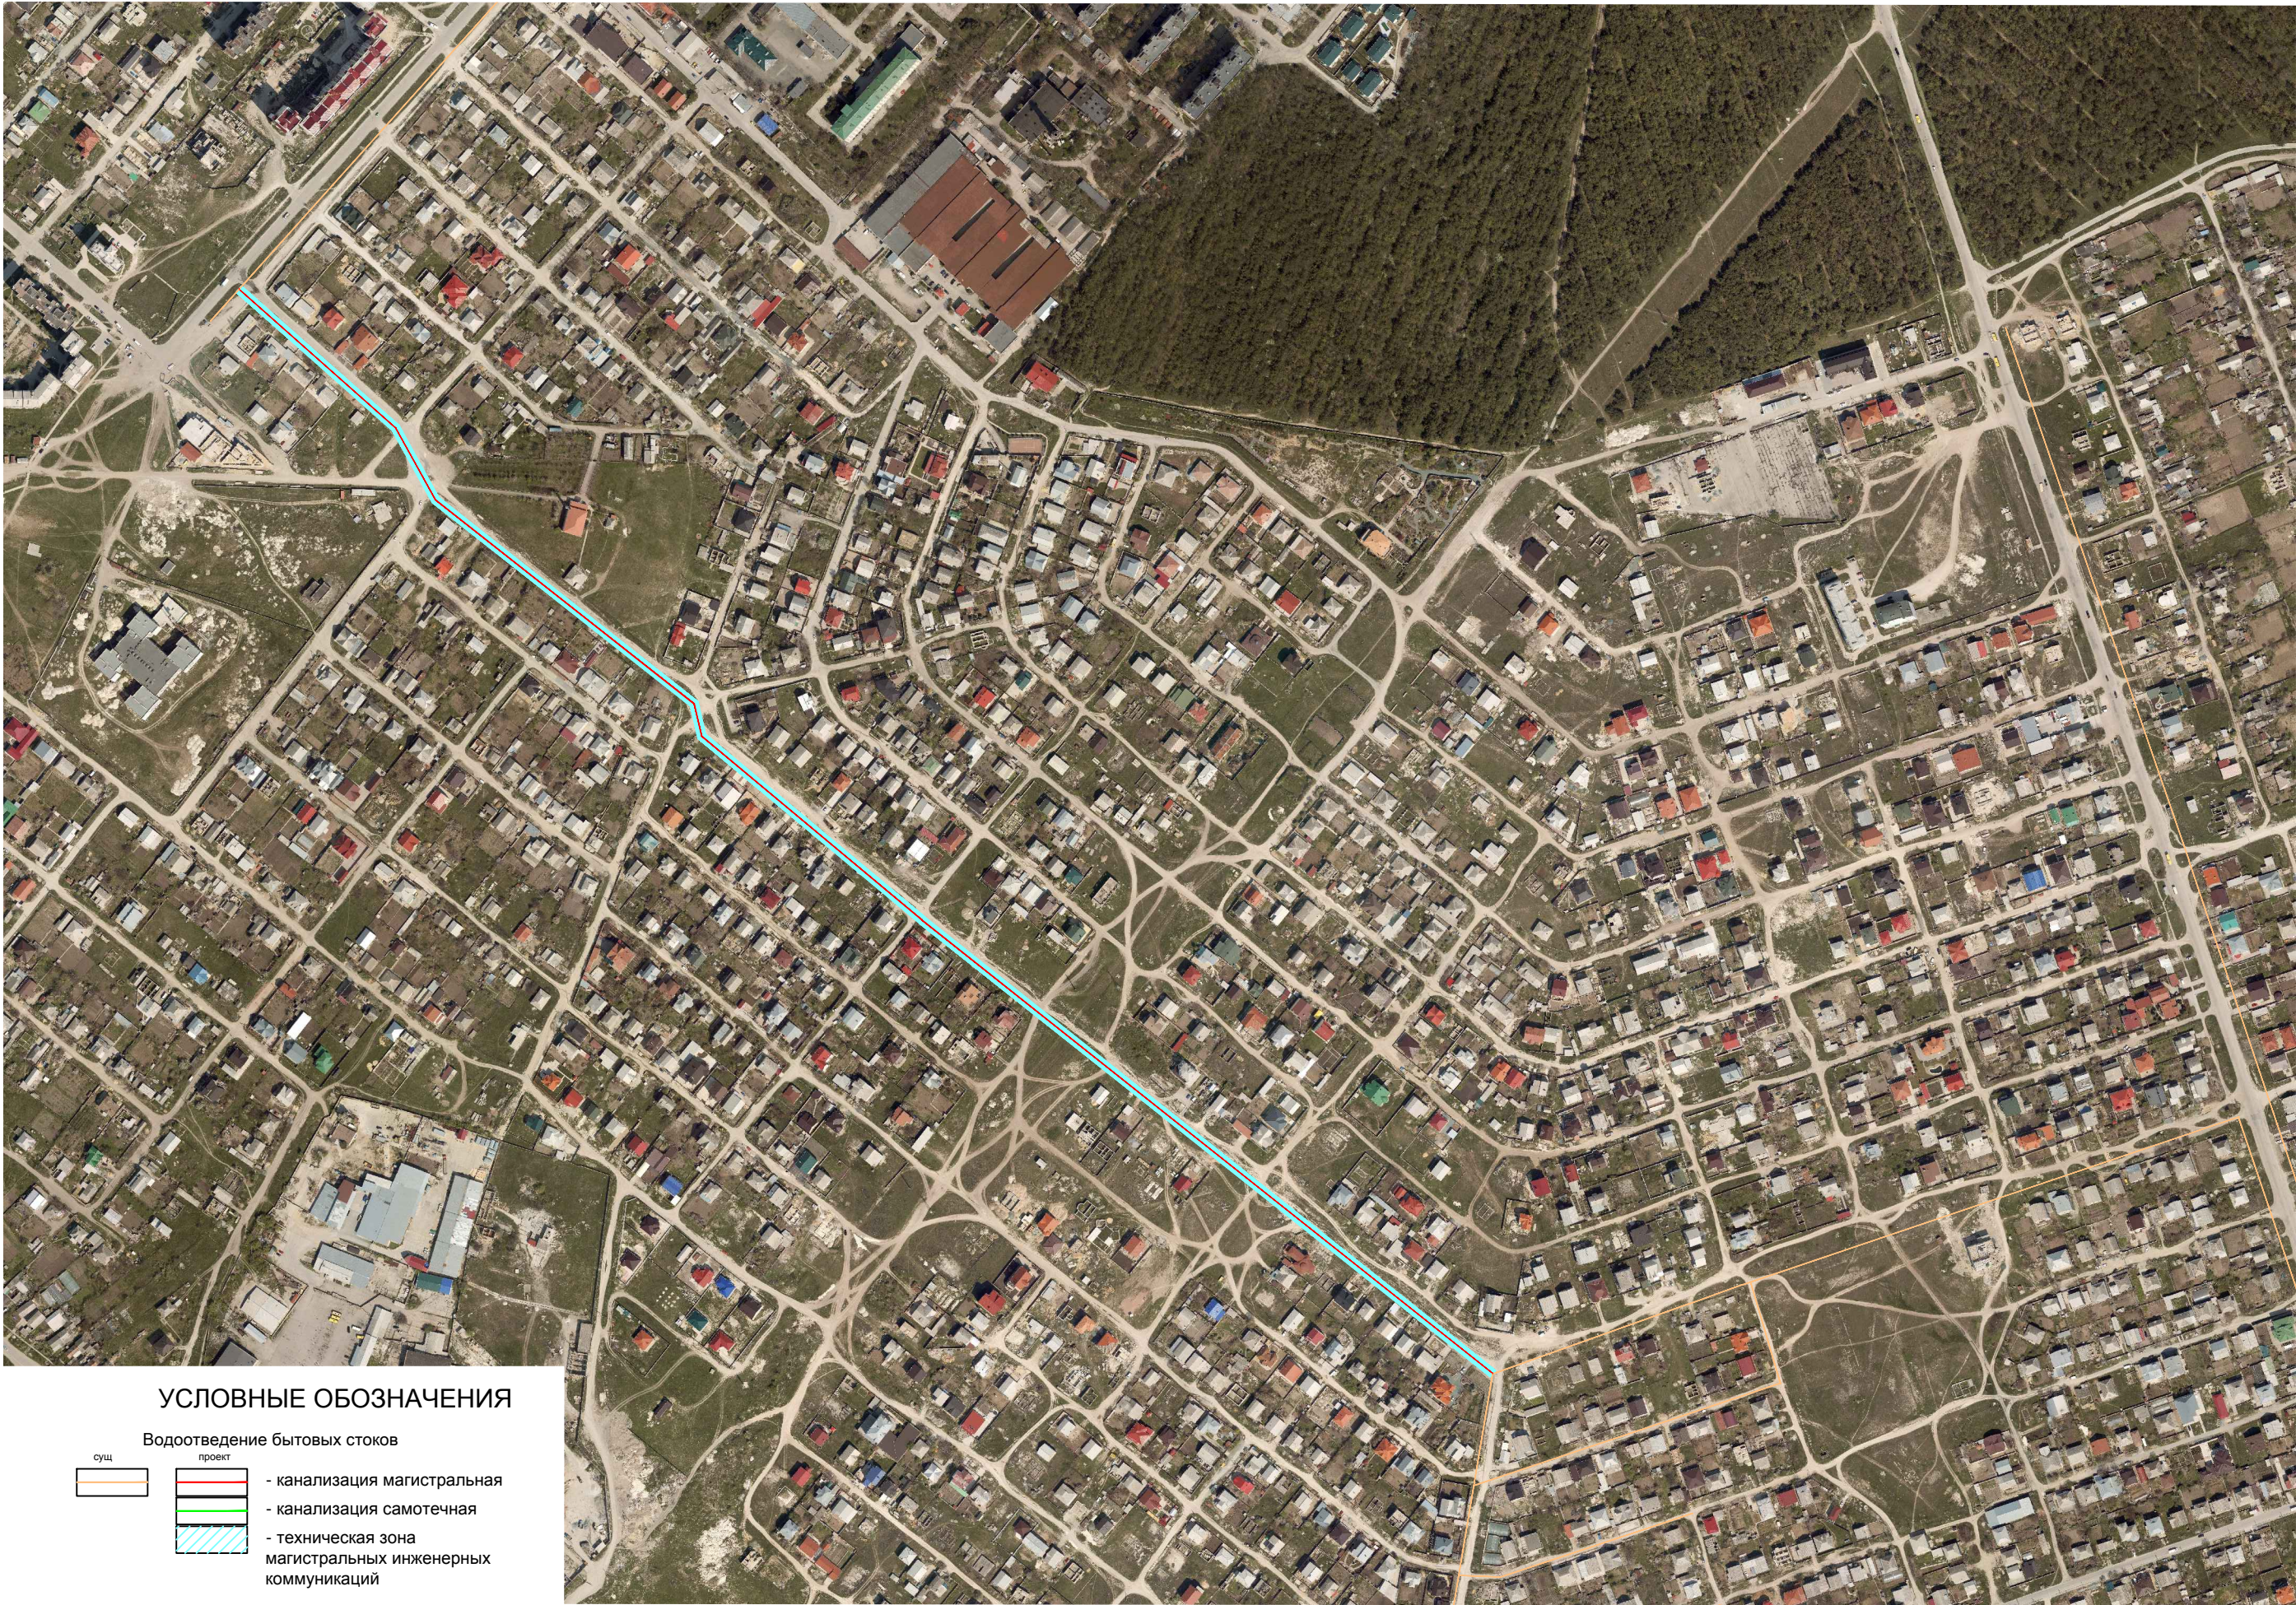

Примечание: Чертеж выполнен в масштабе 1:2000 выведен на печать 1:5000