


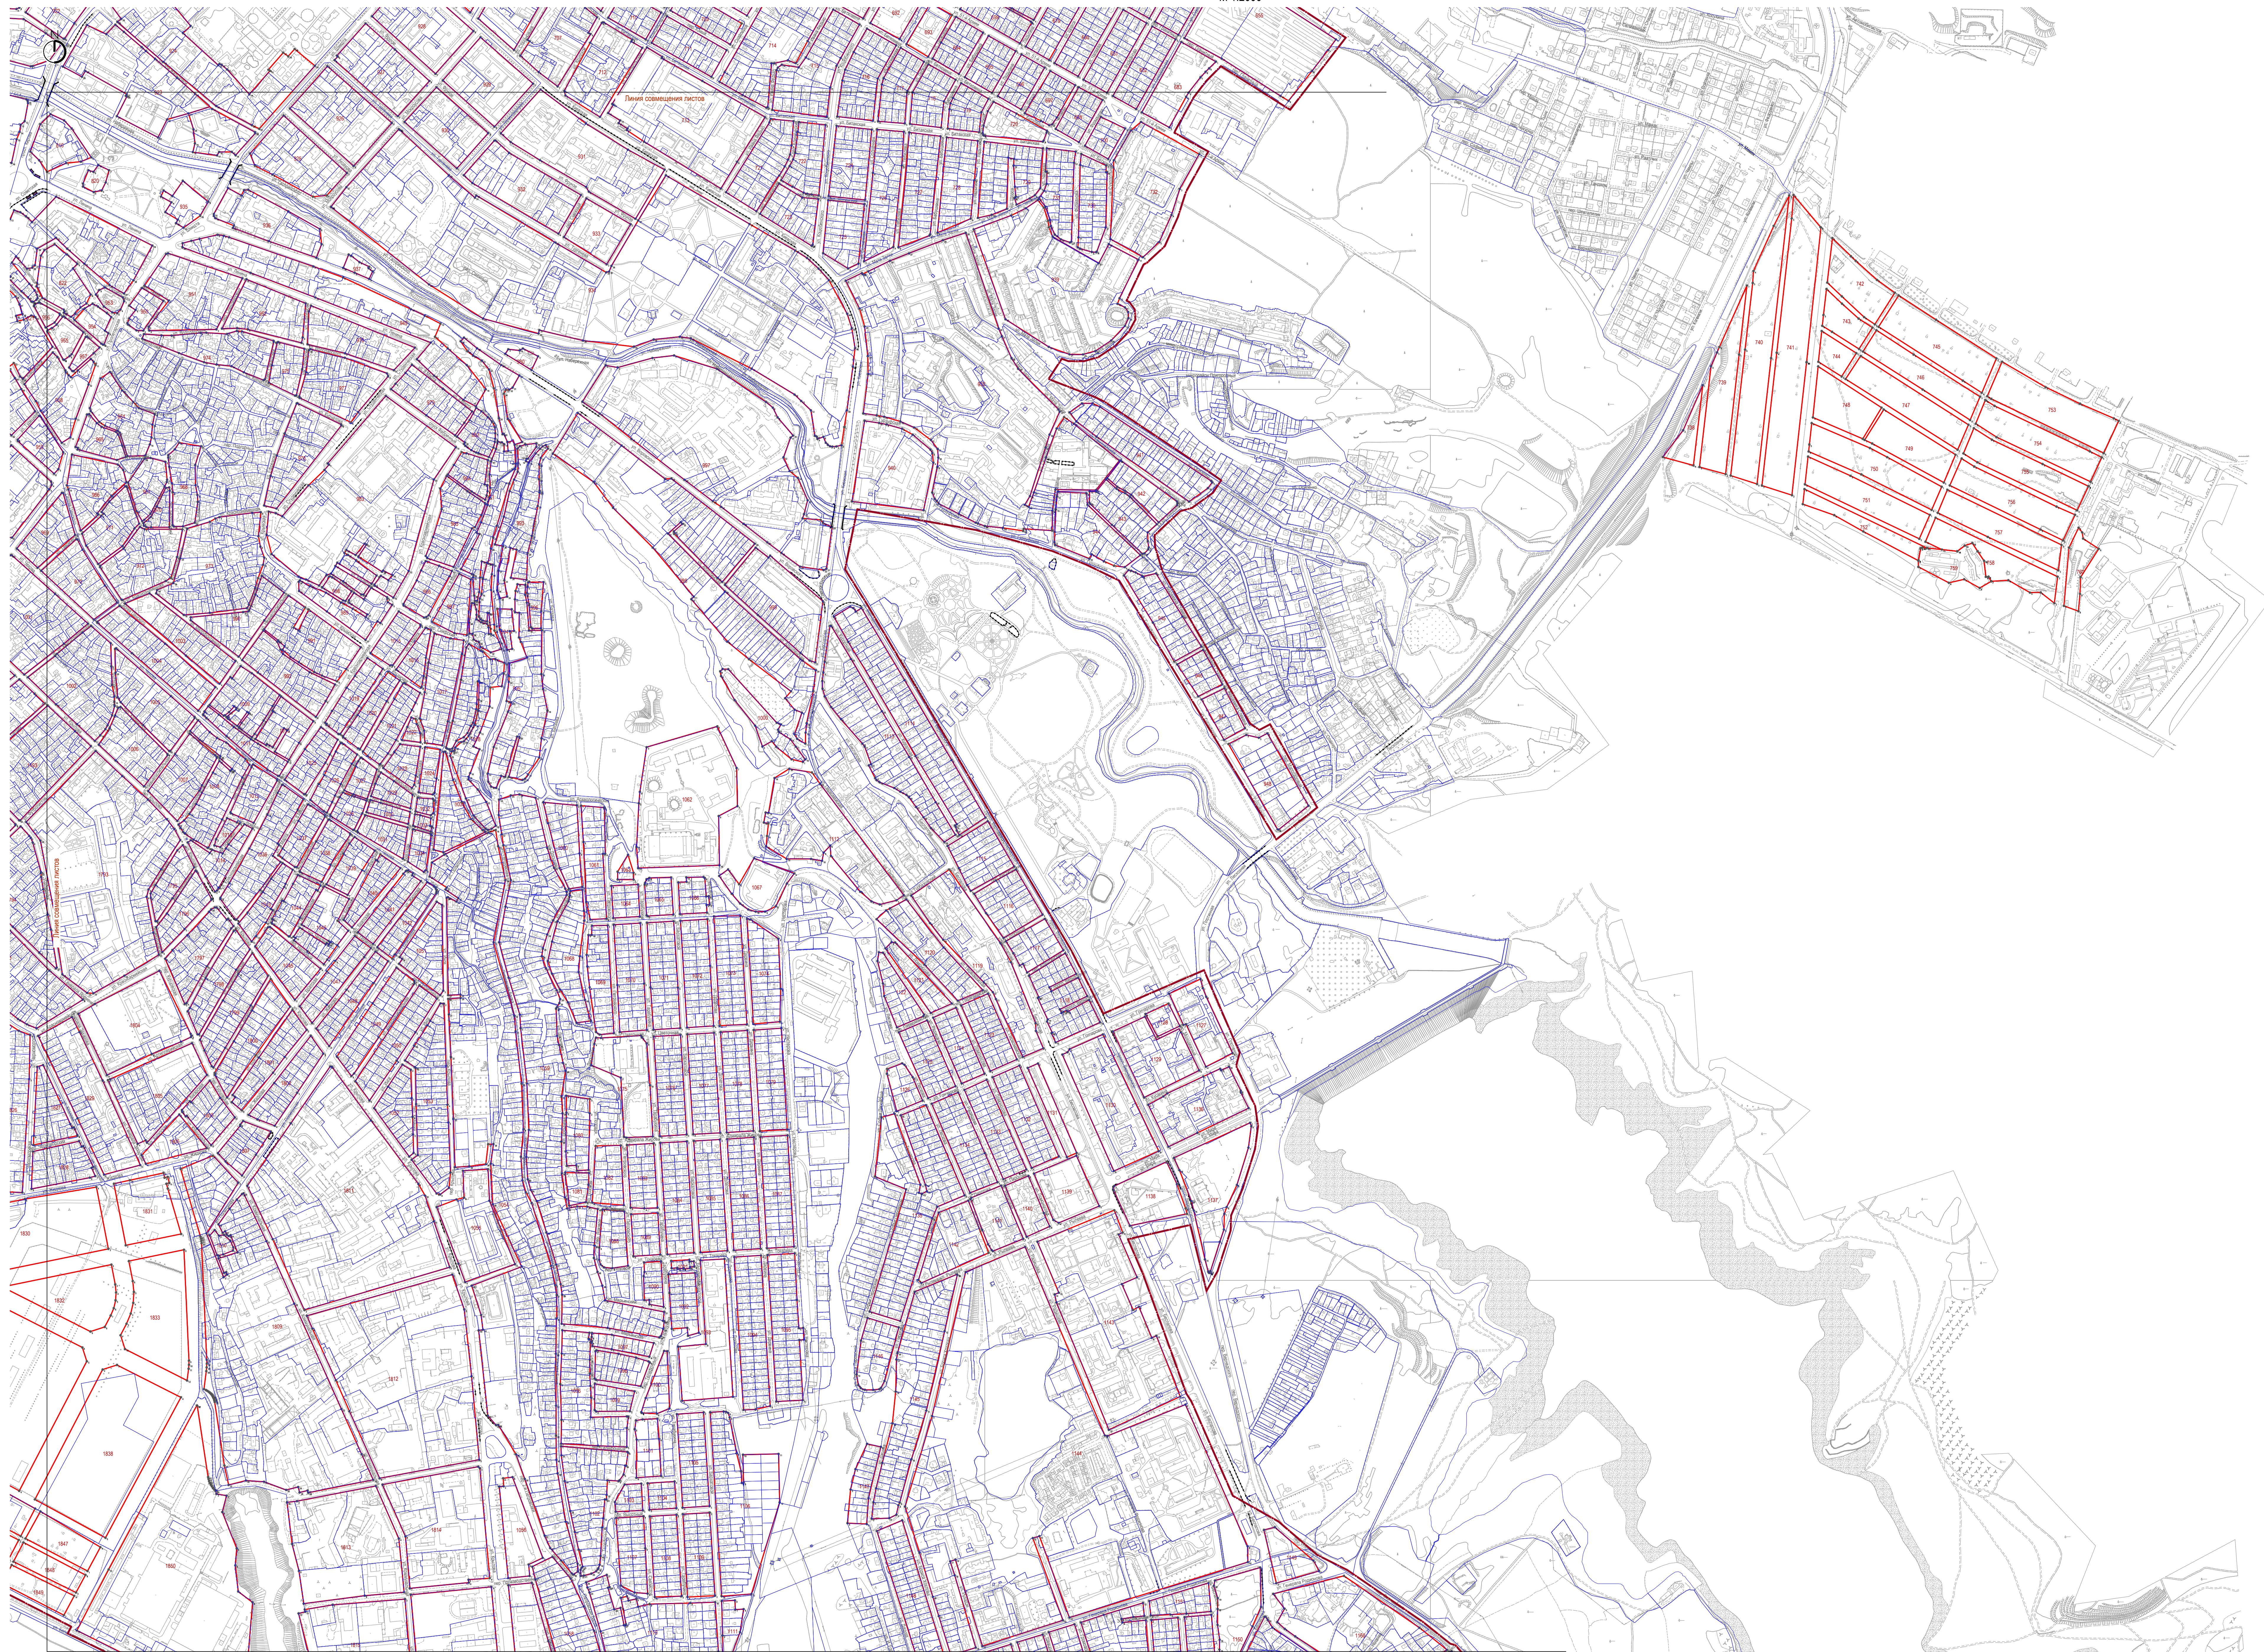

УСЛОВНЫЕ ОБОЗНАЧЕНИЯ

Границы
 - территория проектирования

Линии градостроительного регулирования

- красные линии

Формируемые участки (квадраты)

102

Транспорт

- - автомобильные мосты
-  - пешеходные мосты
-  - подземные пешеходные переходы

Примечание: Выведено на печать М 1:5000

[illegible]