

Схема градостроительного зонирования до внесения изменений для земельного участка по адресу: Республика Крым, город Симферополь, ул. Куйбышева, 7 / пер. Северный, 1


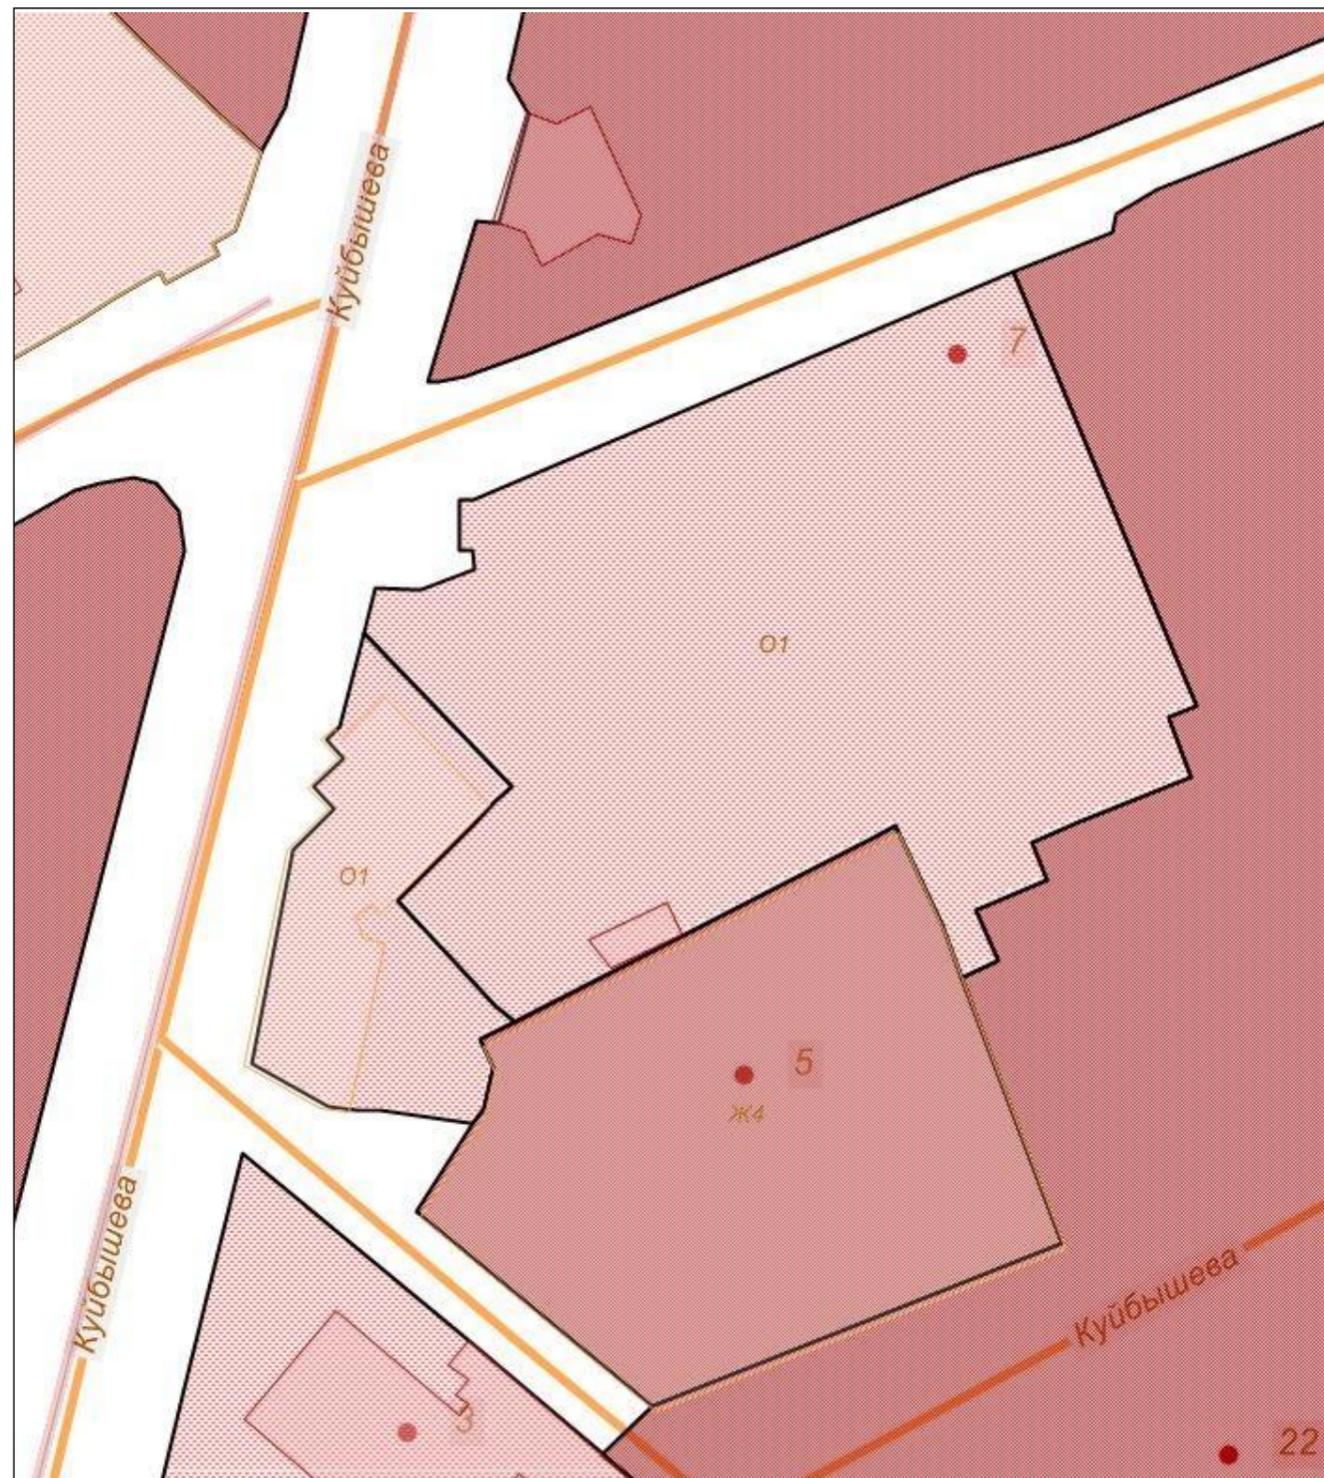


Схема градостроительного зонирования после внесения изменений для земельного участка по адресу: Республика Крым, город Симферополь, ул. Куйбышева, 7 / пер. Северный, 1

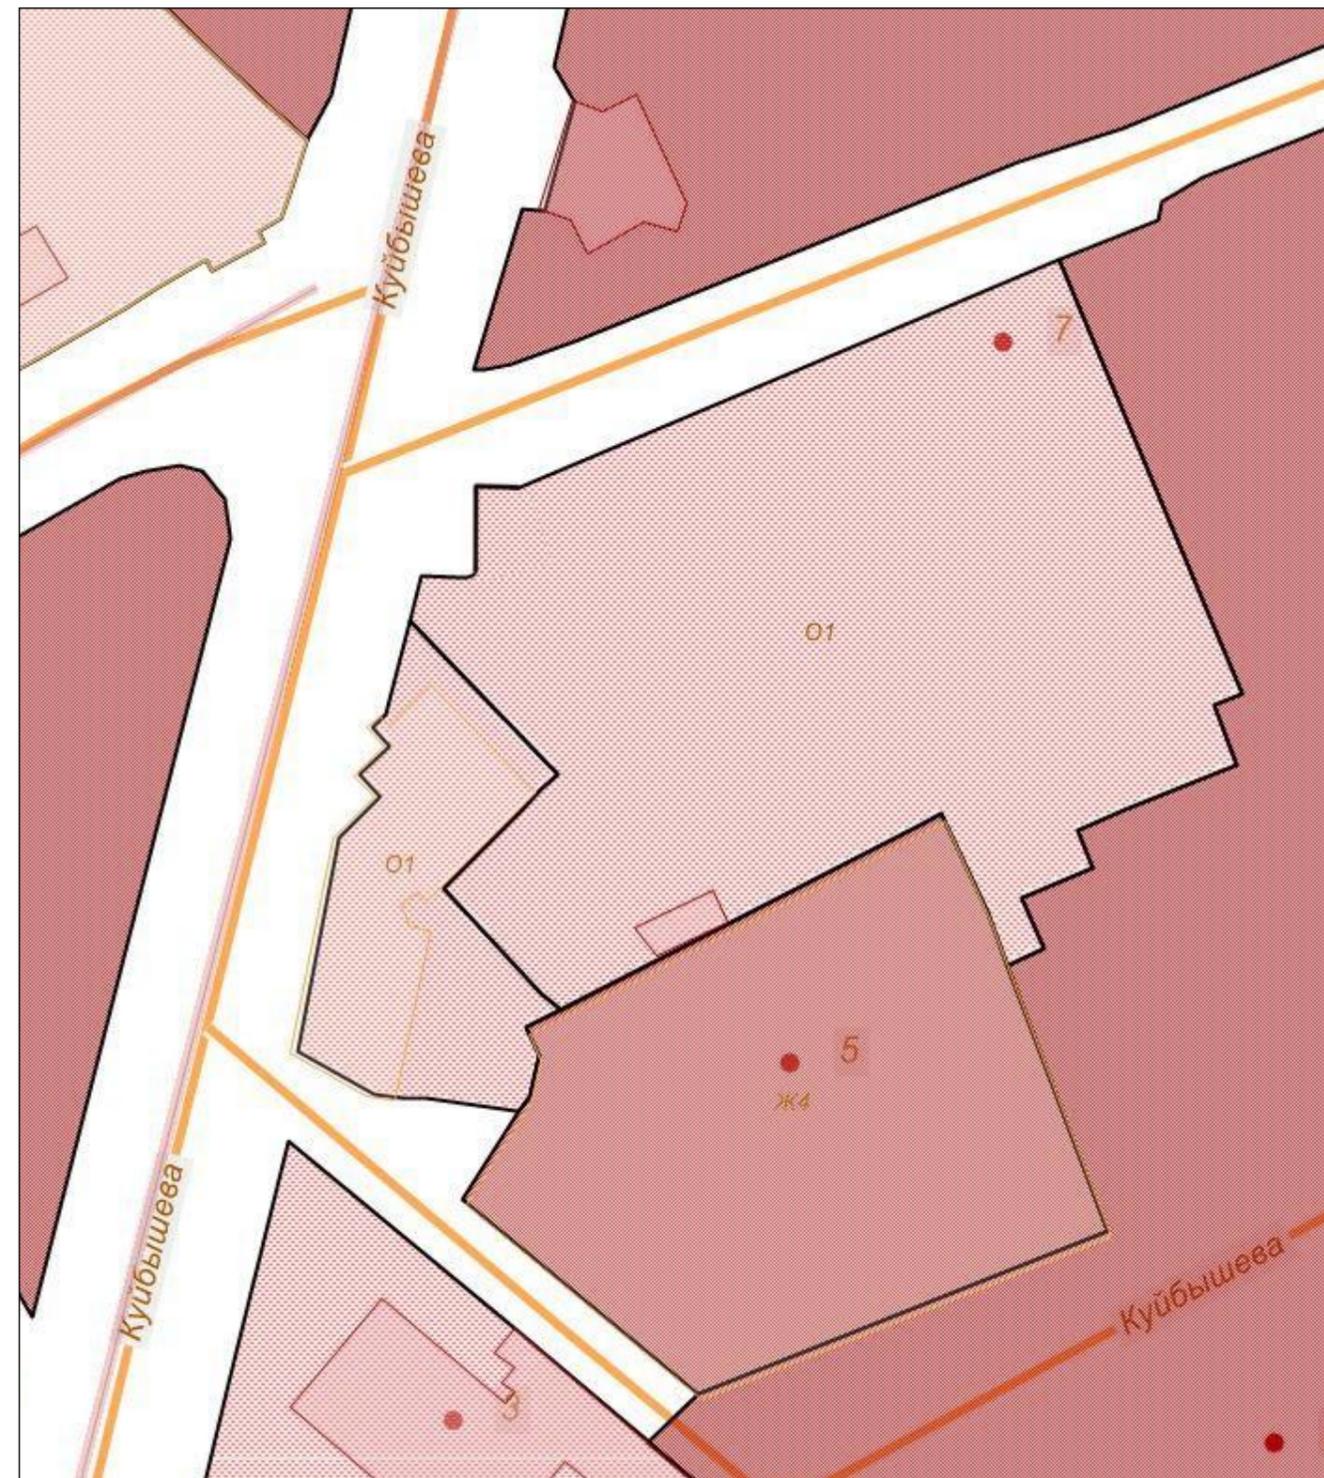

Заместитель председателя Симферопольского городского совета		Мальцев А.Г.
Начальник МКУ Департамент развития муниципальной собственности администрации города Симферополя		Паринов В.С.

Схема градостроительного зонирования до внесения изменений для земельного участка по адресу: Республика Крым, город Симферополь, пр. Победы, 209, 211


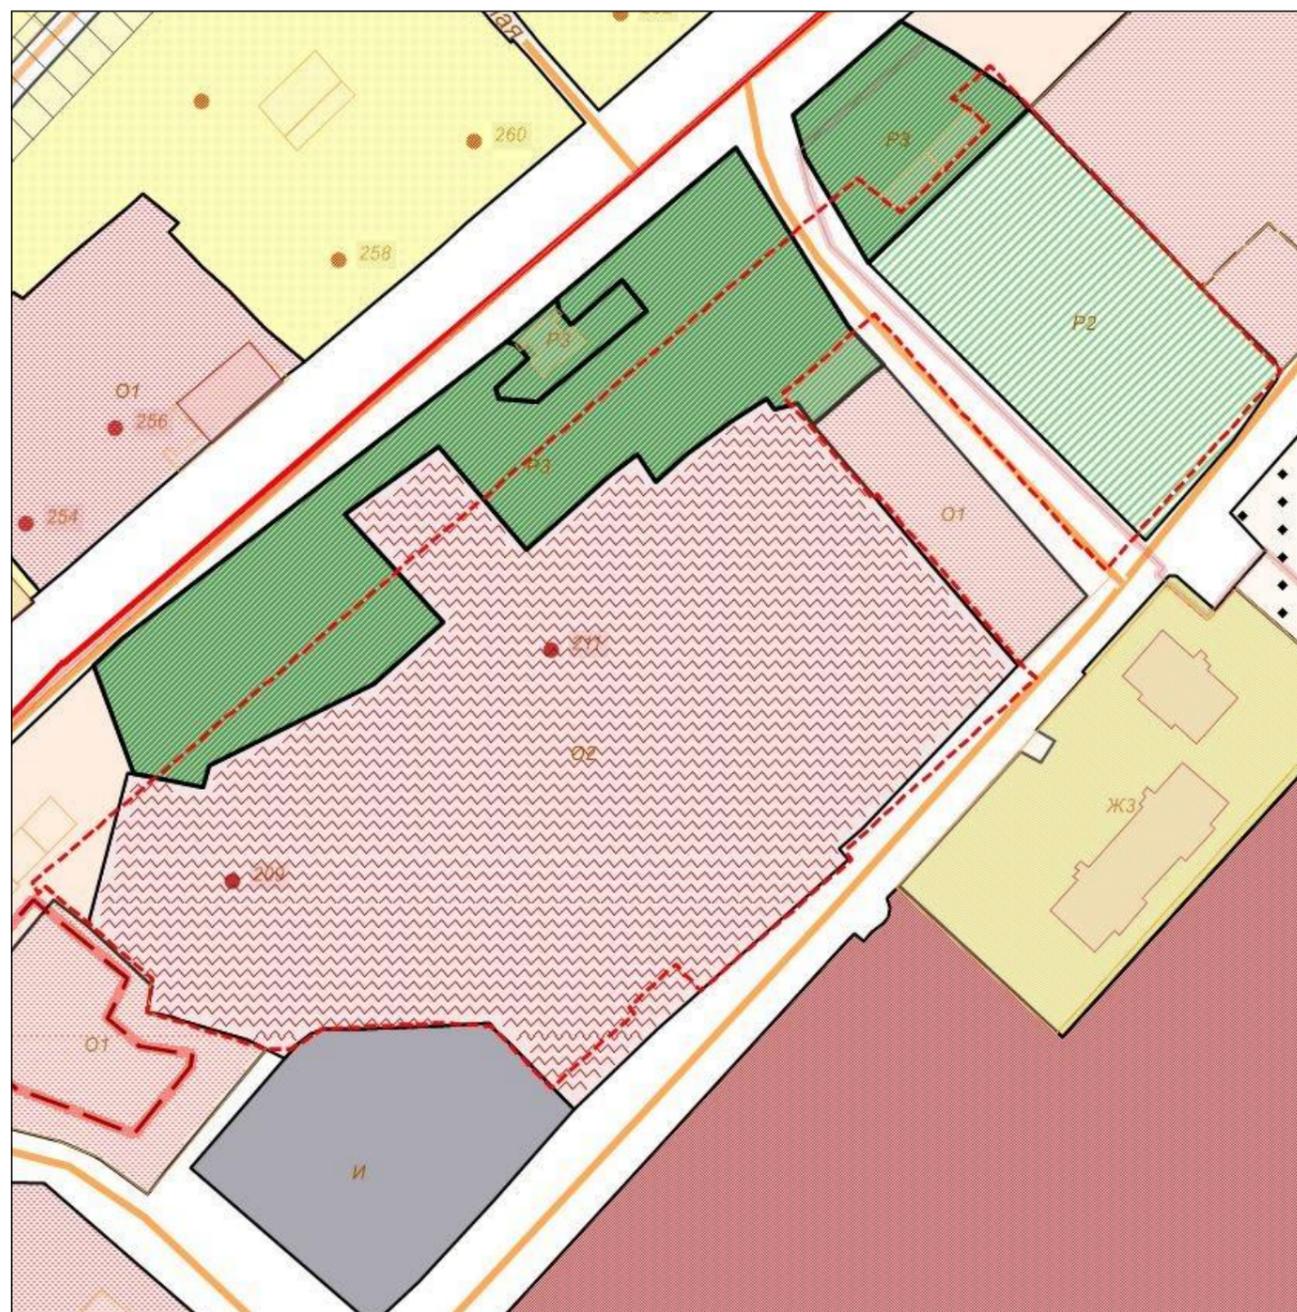


Схема градостроительного зонирования после внесения изменений для земельного участка по адресу: Республика Крым, город Симферополь, пр. Победы, 209, 211

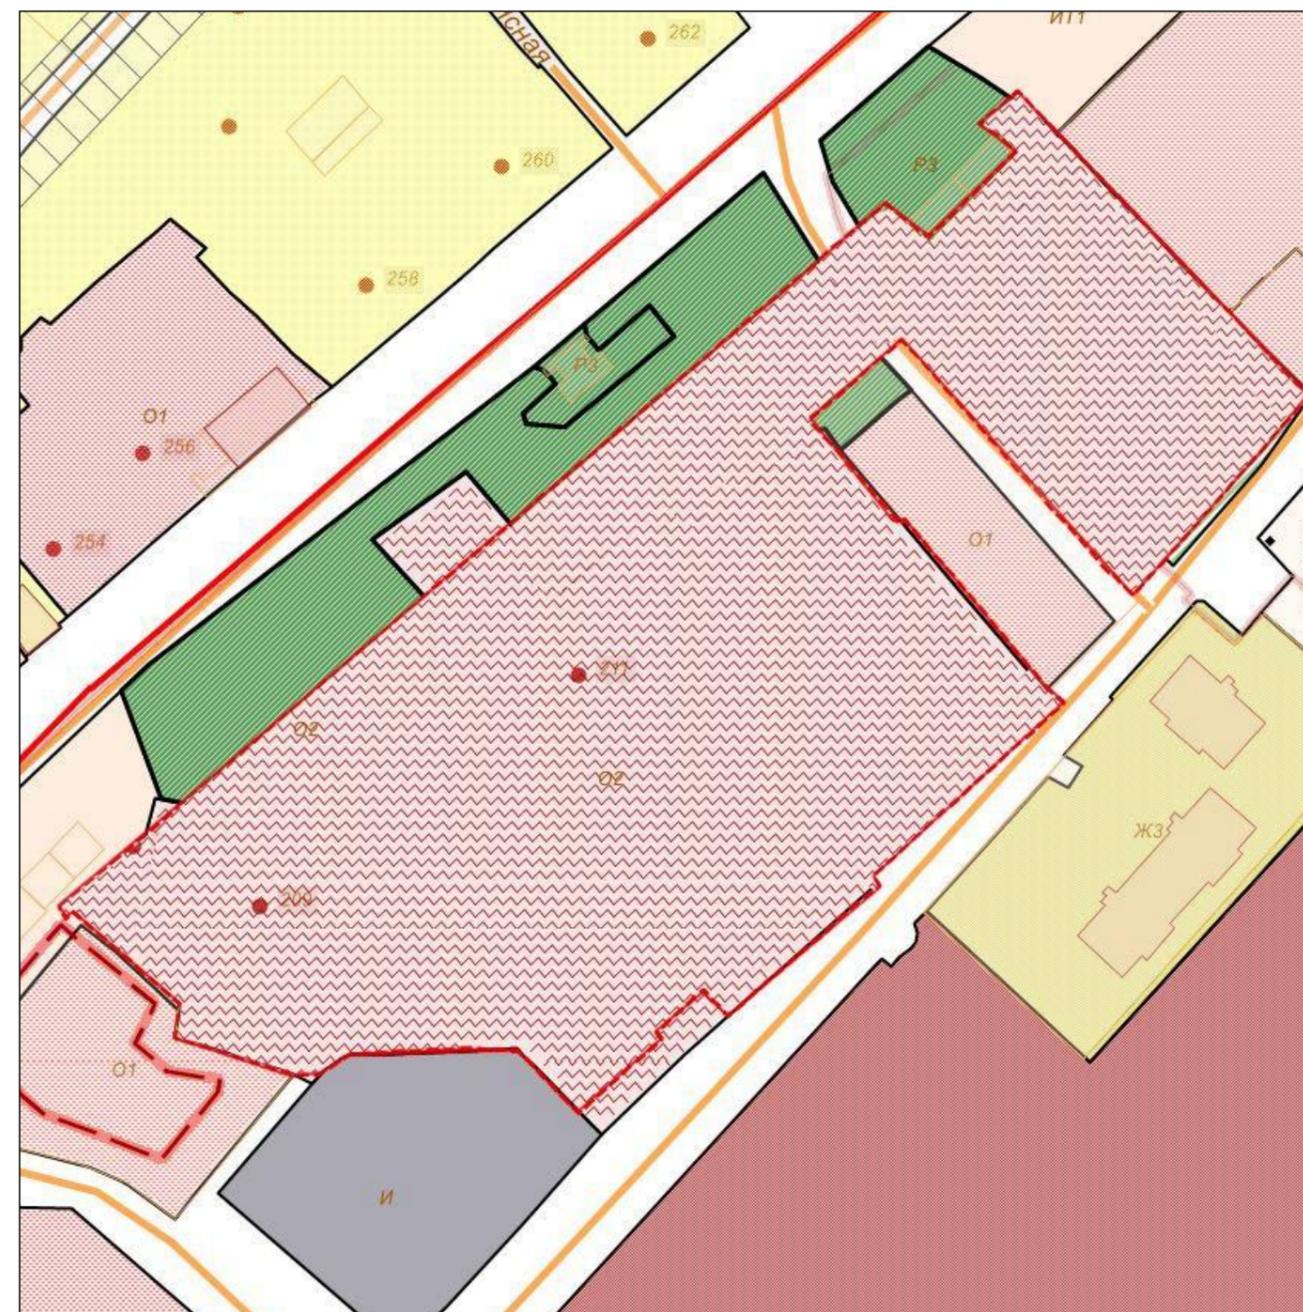

Заместитель председателя Симферопольского городского совета		Мальцев А.Г.
Начальник МКУ Департамент развития муниципальной собственности администрации города Симферополя		Паринов В.С.

Схема градостроительного зонирования до внесения изменений для земельного участка по адресу: Республика Крым, город Симферополь, ул. Металлистов, 13, с кадастровым номером 90:22:000000:1326


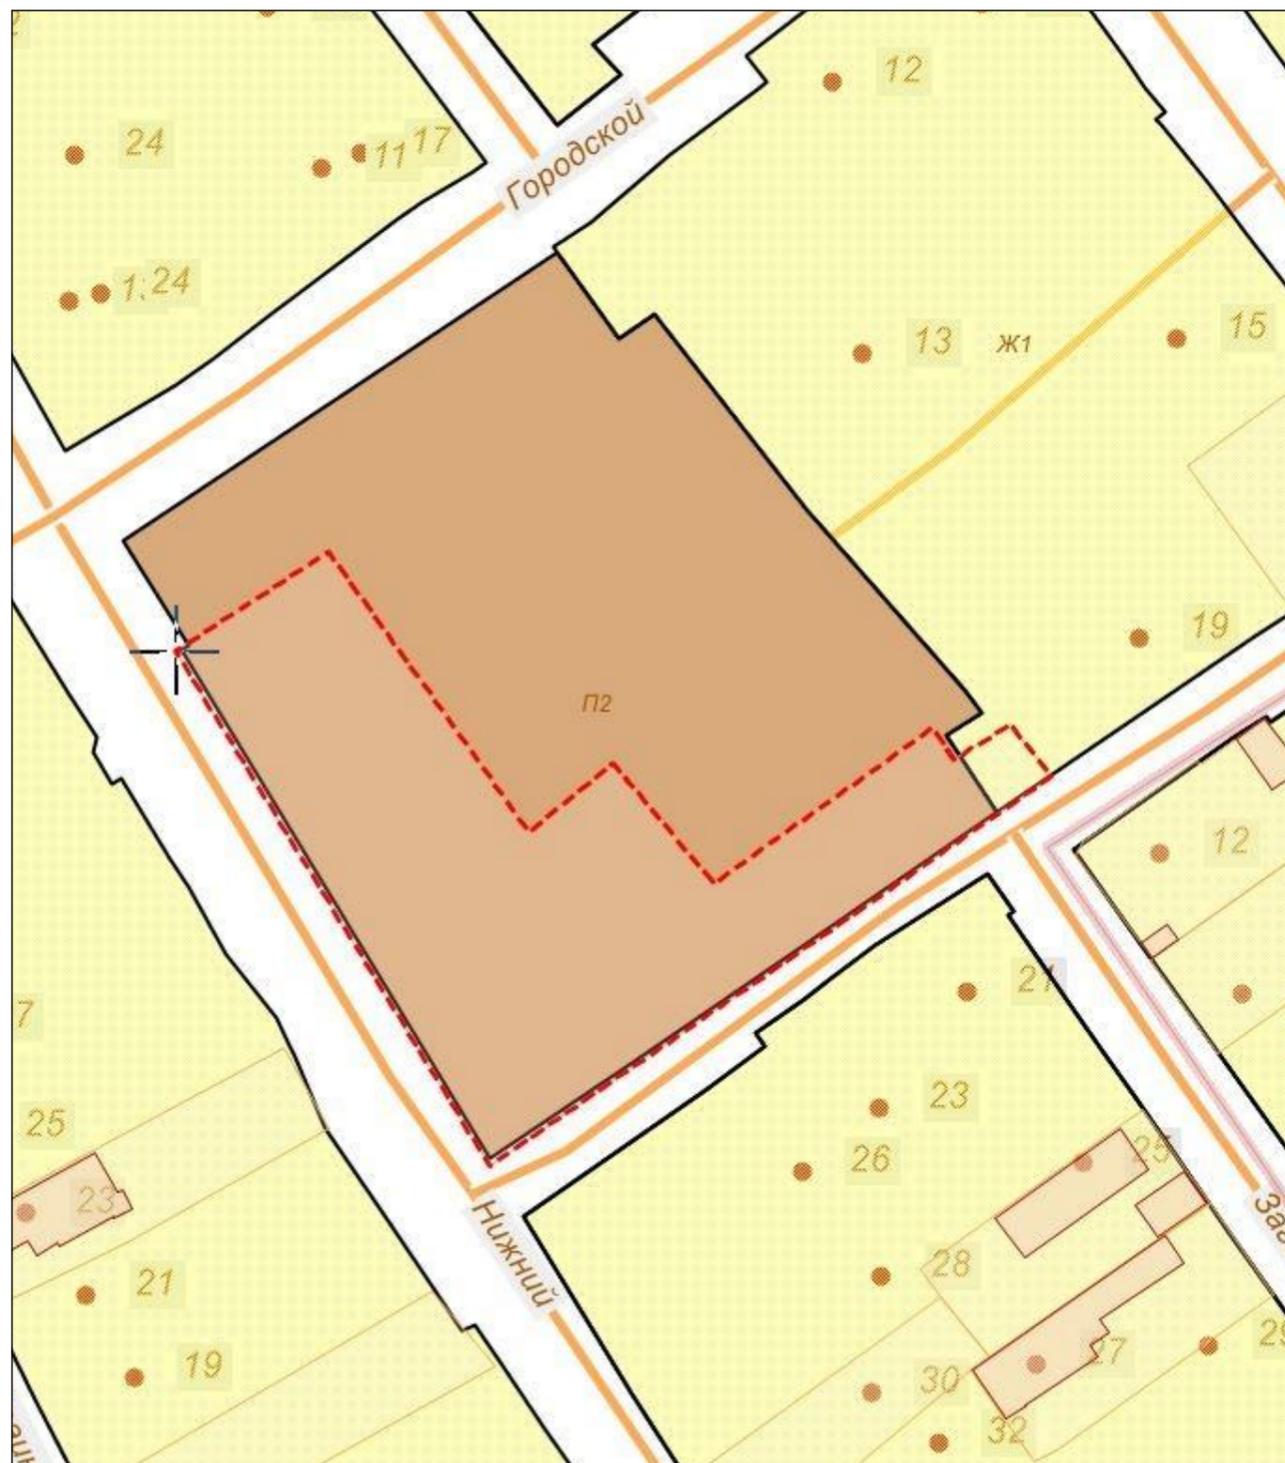


Схема градостроительного зонирования после внесения изменений для земельного участка по адресу: Республика Крым, город Симферополь, ул. Металлистов, 13, с кадастровым номером 90:22:000000:1326

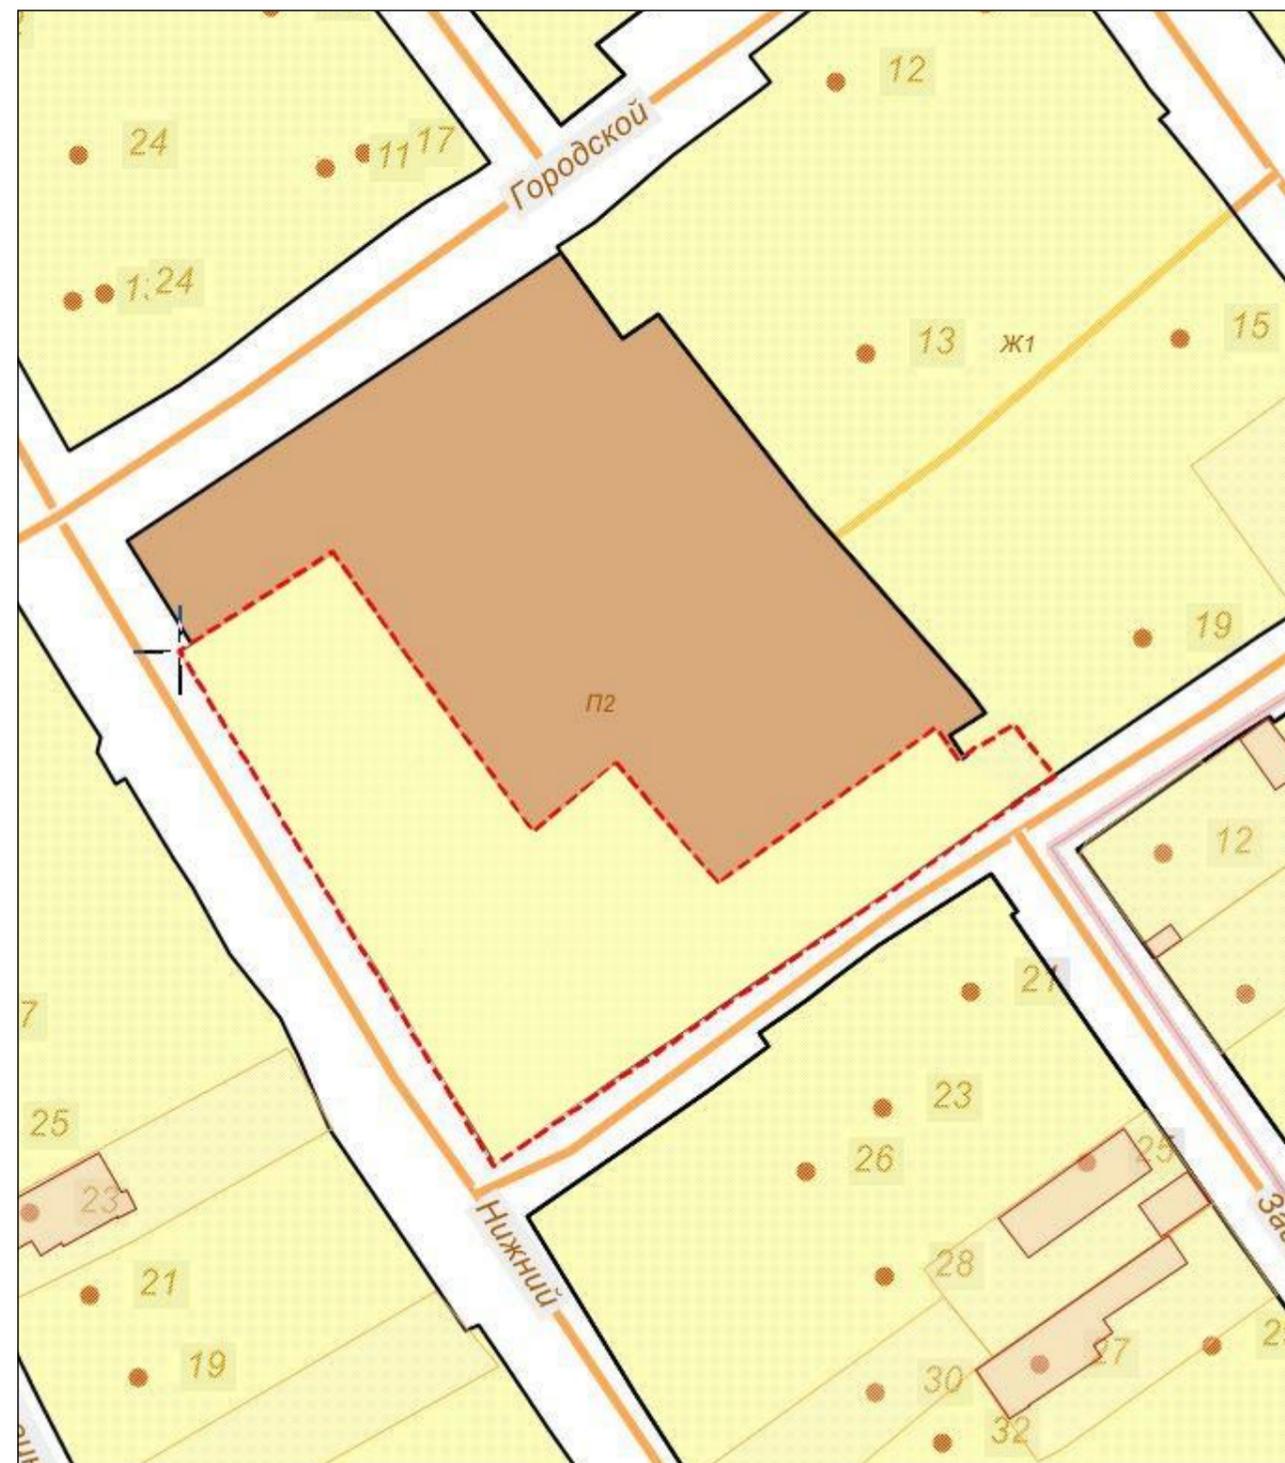

Заместитель председателя Симферопольского городского совета		Мальцев А.Г.
Начальник МКУ Департамент развития муниципальной собственности администрации города Симферополя		Паринов В.С.

Схема градостроительного зонирования до внесения изменений для земельного участка по адресу: Республика Крым, город Симферополь, ул. Батурина (поз. по ГП - 5), с кадастровым номером 90:22:010305:1342


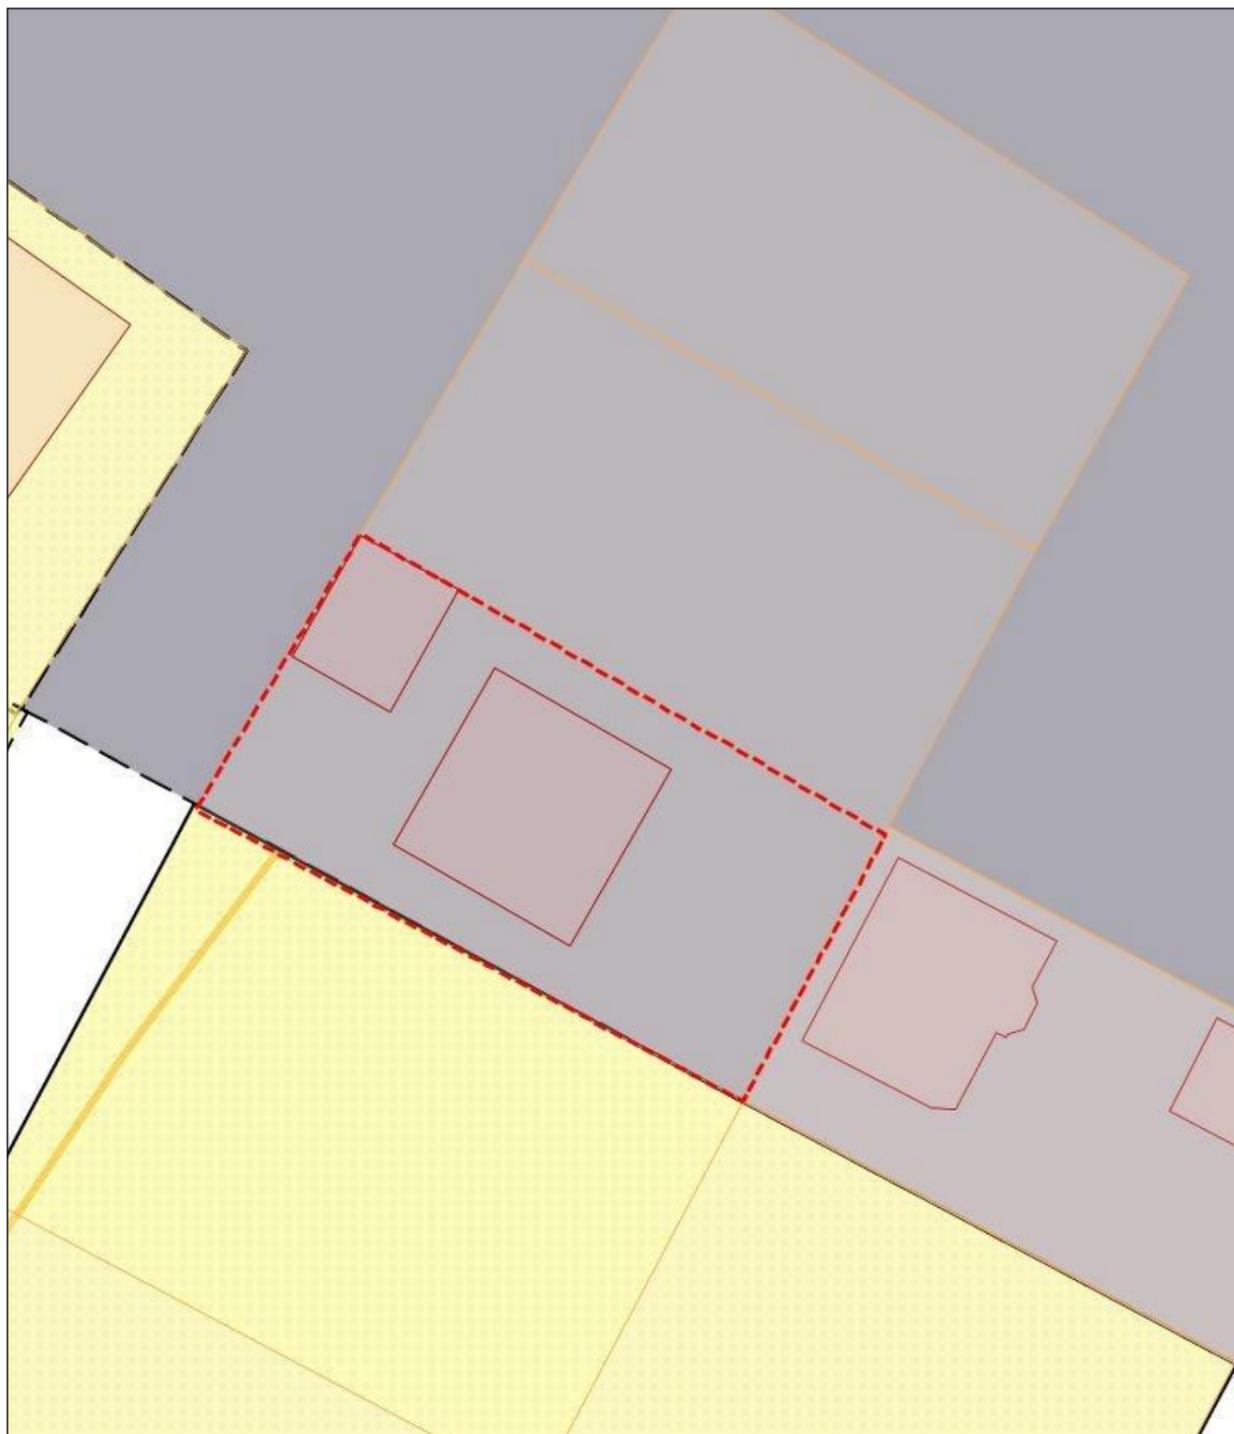


Схема градостроительного зонирования после внесения изменений для земельного участка по адресу: Республика Крым, город Симферополь, ул. Батурина (поз. по ГП - 5), с кадастровым номером 90:22:010305:1342

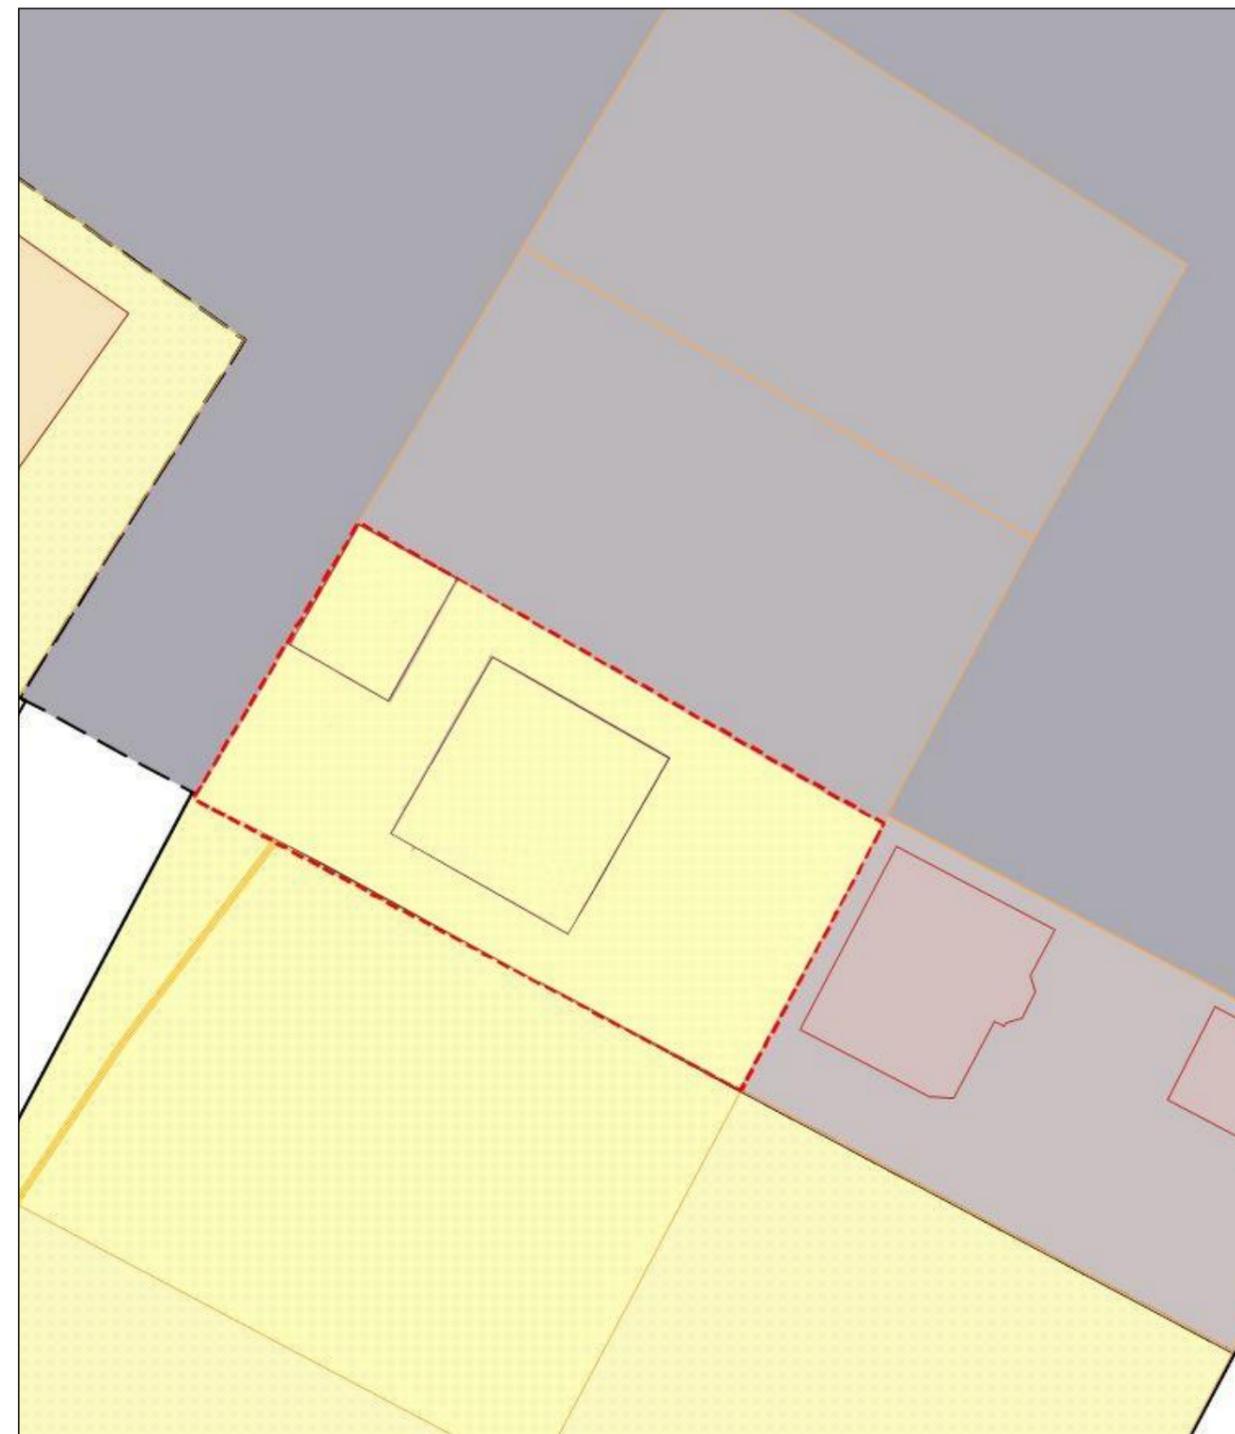

Заместитель председателя Симферопольского городского совета		Мальцев А.Г.
Начальник МКУ Департамент развития муниципальной собственности администрации города Симферополя		Паринов В.С.

Схема градостроительного зонирования до внесения изменений для земельного участка по адресу: Республика Крым, город Симферополь, ул. Батурина (поз. по ГП - 6), с кадастровым номером 90:22:010305:1207


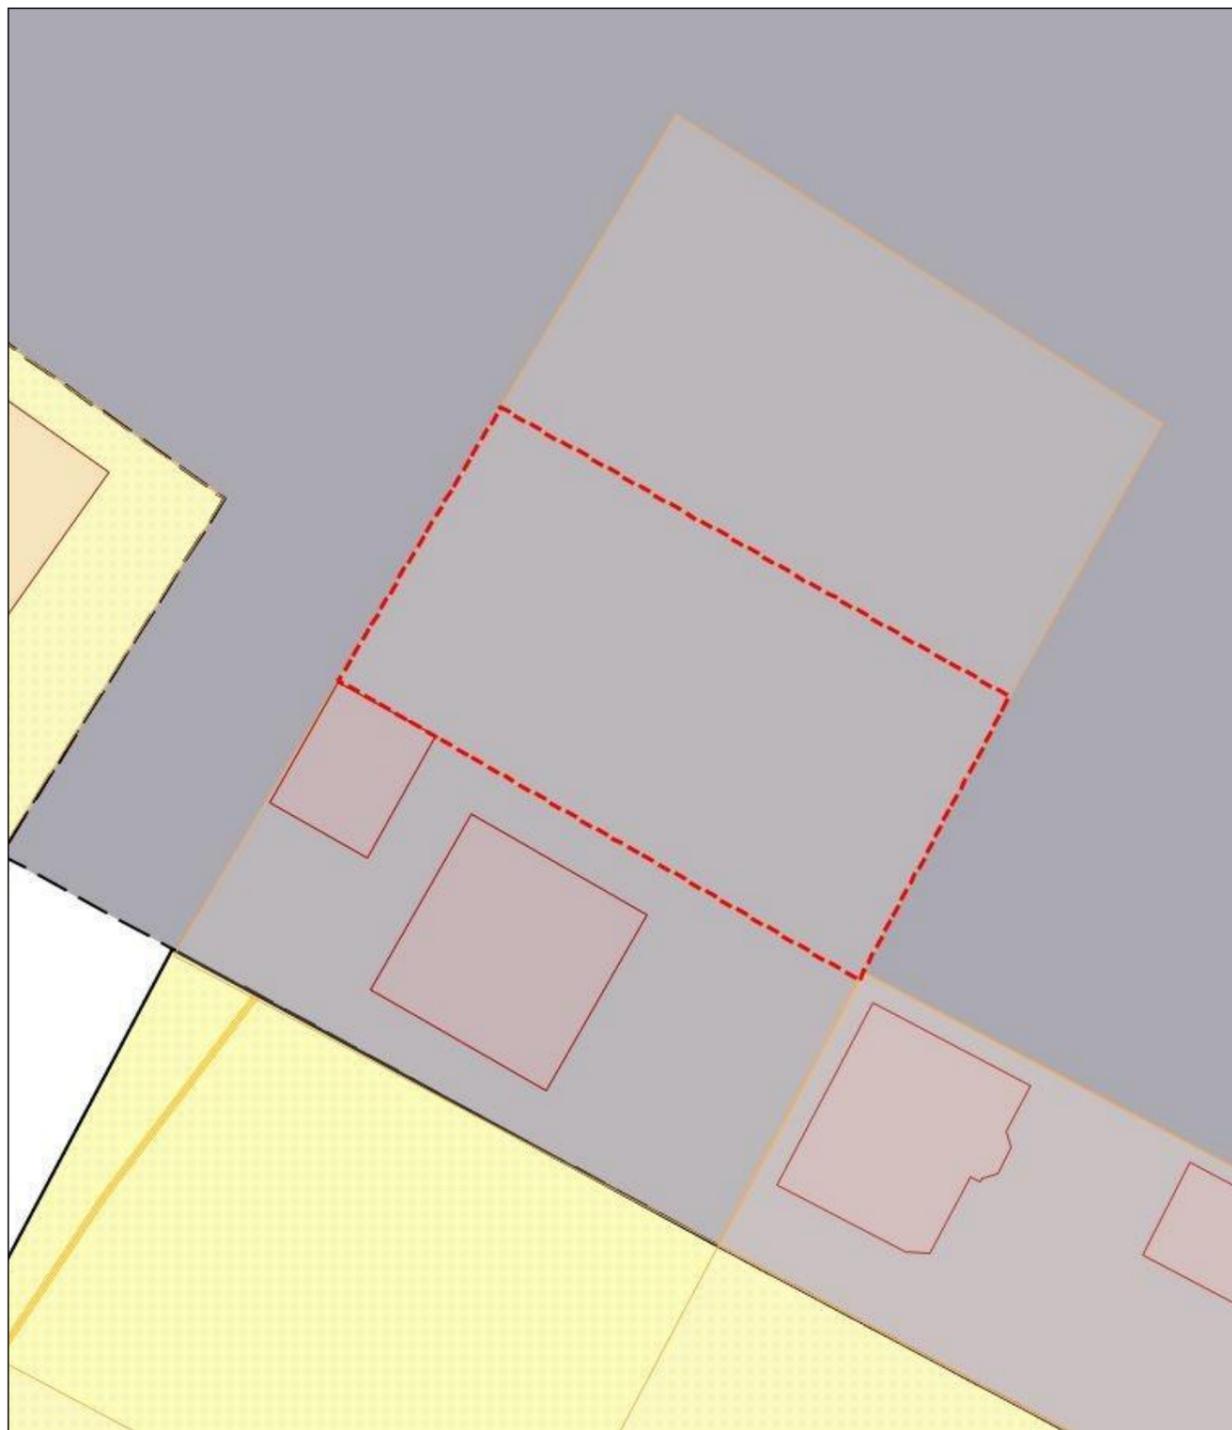


Схема градостроительного зонирования после внесения изменений для земельного участка по адресу: Республика Крым, город Симферополь, ул. Батурина (поз. по ГП - 6), с кадастровым номером 90:22:010305:1207

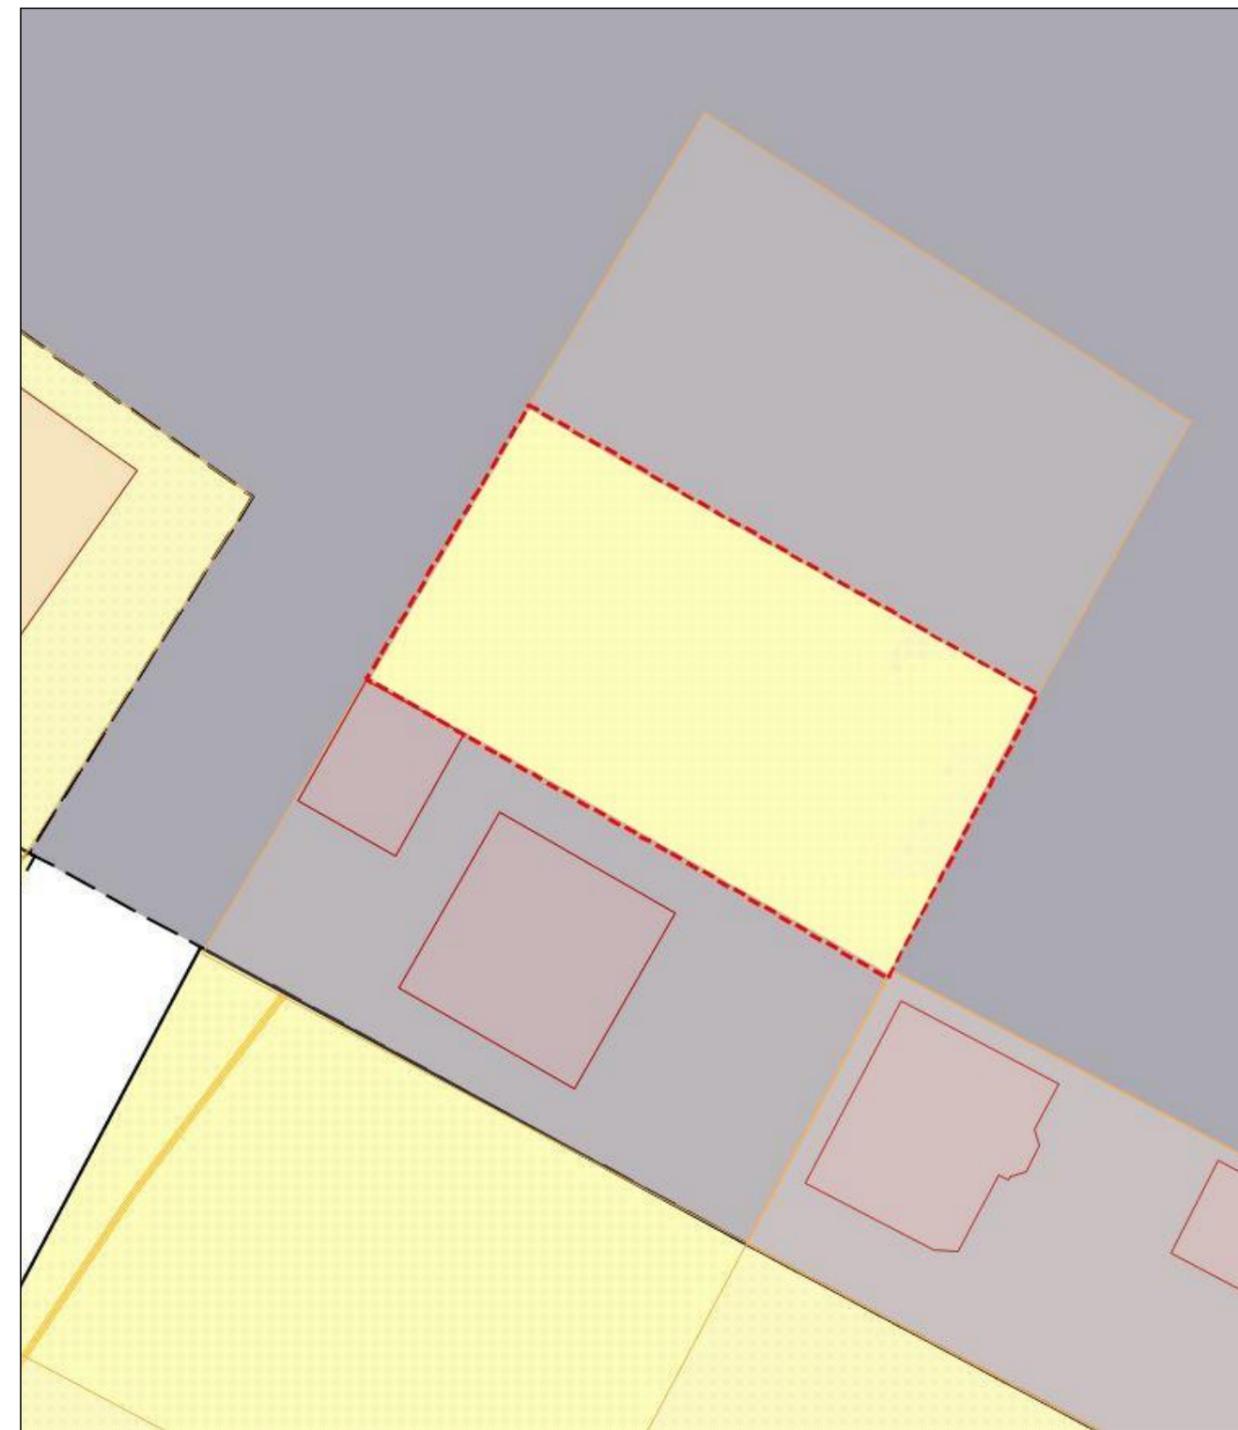

Заместитель председателя Симферопольского городского совета		Мальцев А.Г.
Начальник МКУ Департамент развития муниципальной собственности администрации города Симферополя		Паринов В.С.

Схема градостроительного зонирования до внесения изменений для земельного участка по адресу: Республика Крым, город Симферополь, ул. Батурина (поз. по ГП - 7), с кадастровым номером 90:22:010305:1205


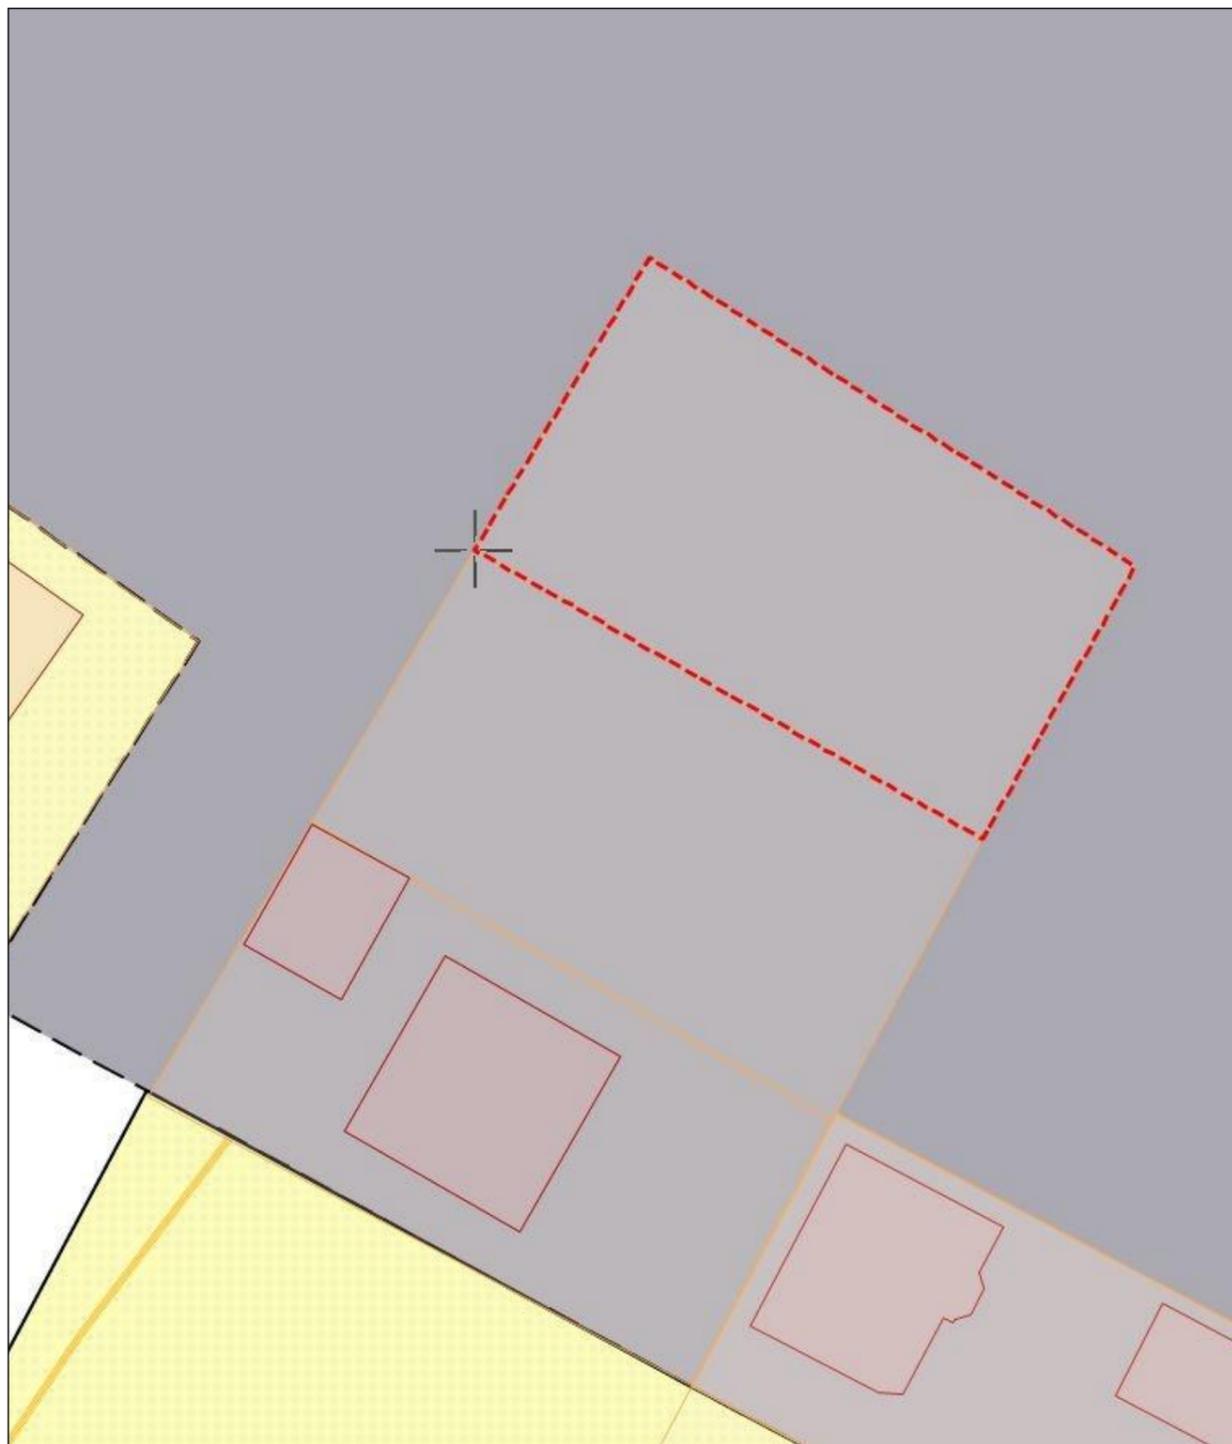


Схема градостроительного зонирования после внесения изменений для земельного участка по адресу: Республика Крым, город Симферополь, ул. Батурина (поз. по ГП - 7), с кадастровым номером 90:22:010305:1205

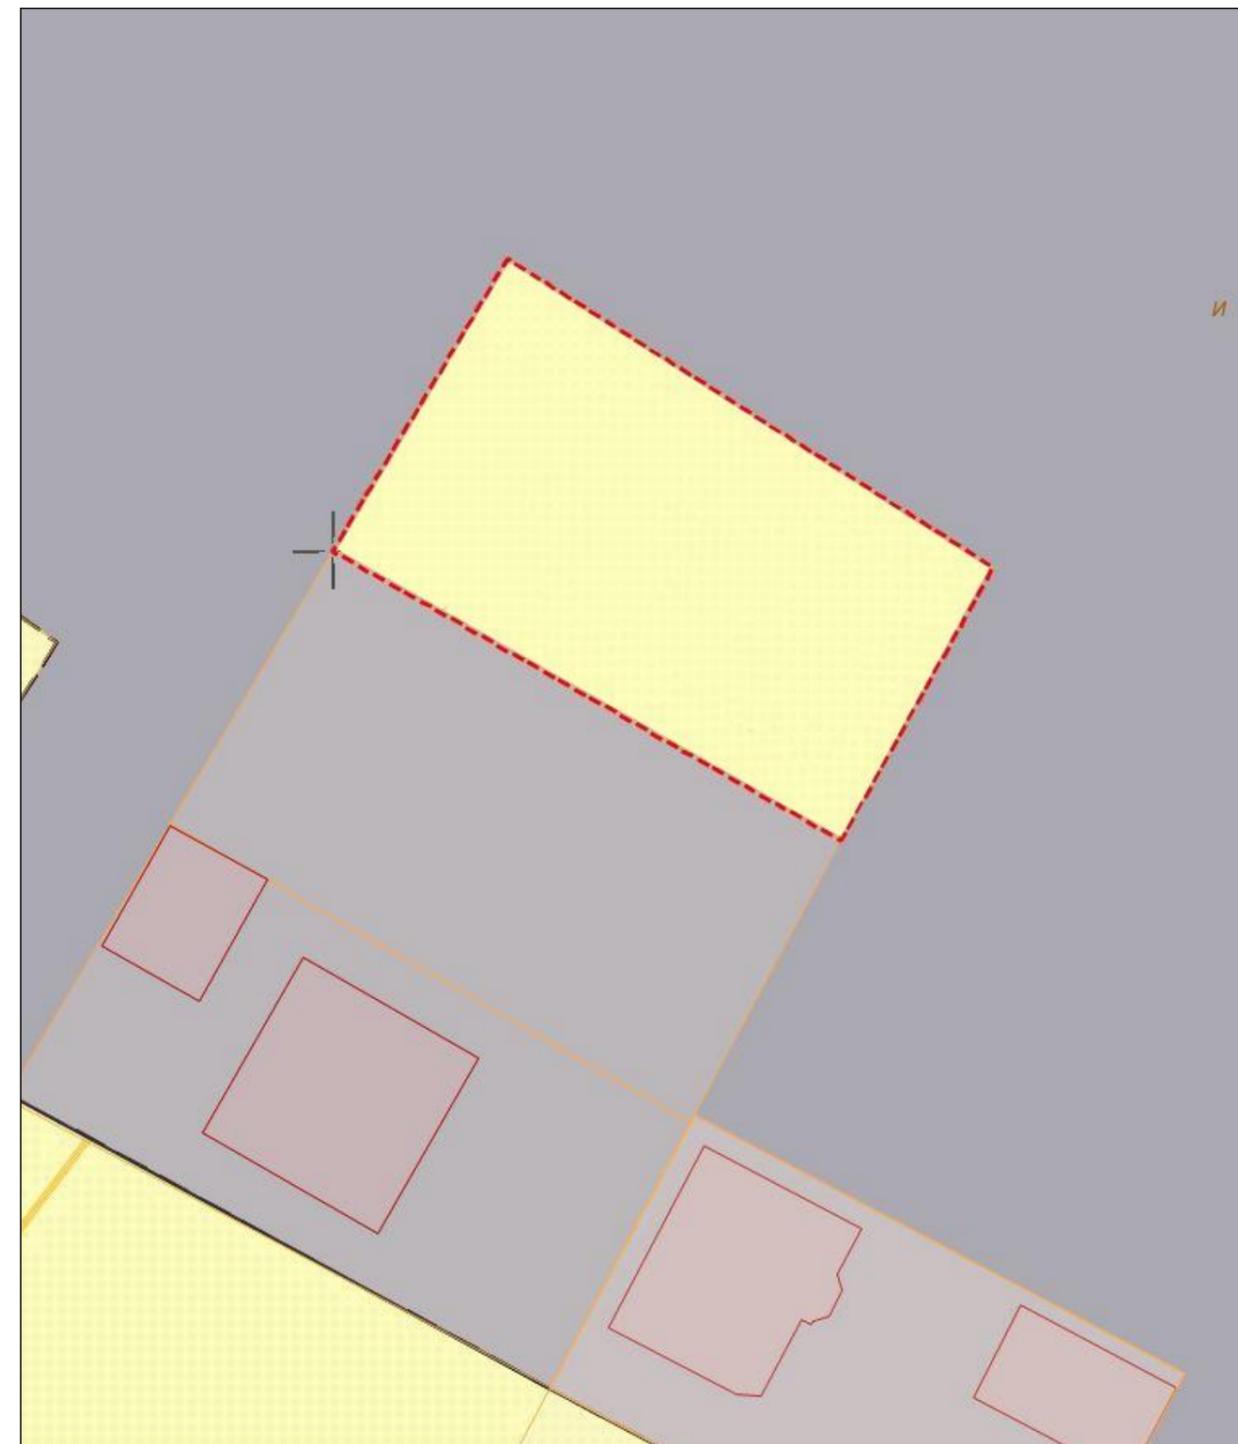

Заместитель председателя Симферопольского городского совета		Мальцев А.Г.
Начальник МКУ Департамент развития муниципальной собственности администрации города Симферополя		Паринов В.С.

Схема градостроительного зонирования до внесения изменений для земельного участка по адресу: Республика Крым, город Симферополь, ул. Беспалова - ул. Родионова, с кадастровым номером 90:22:010225:2744


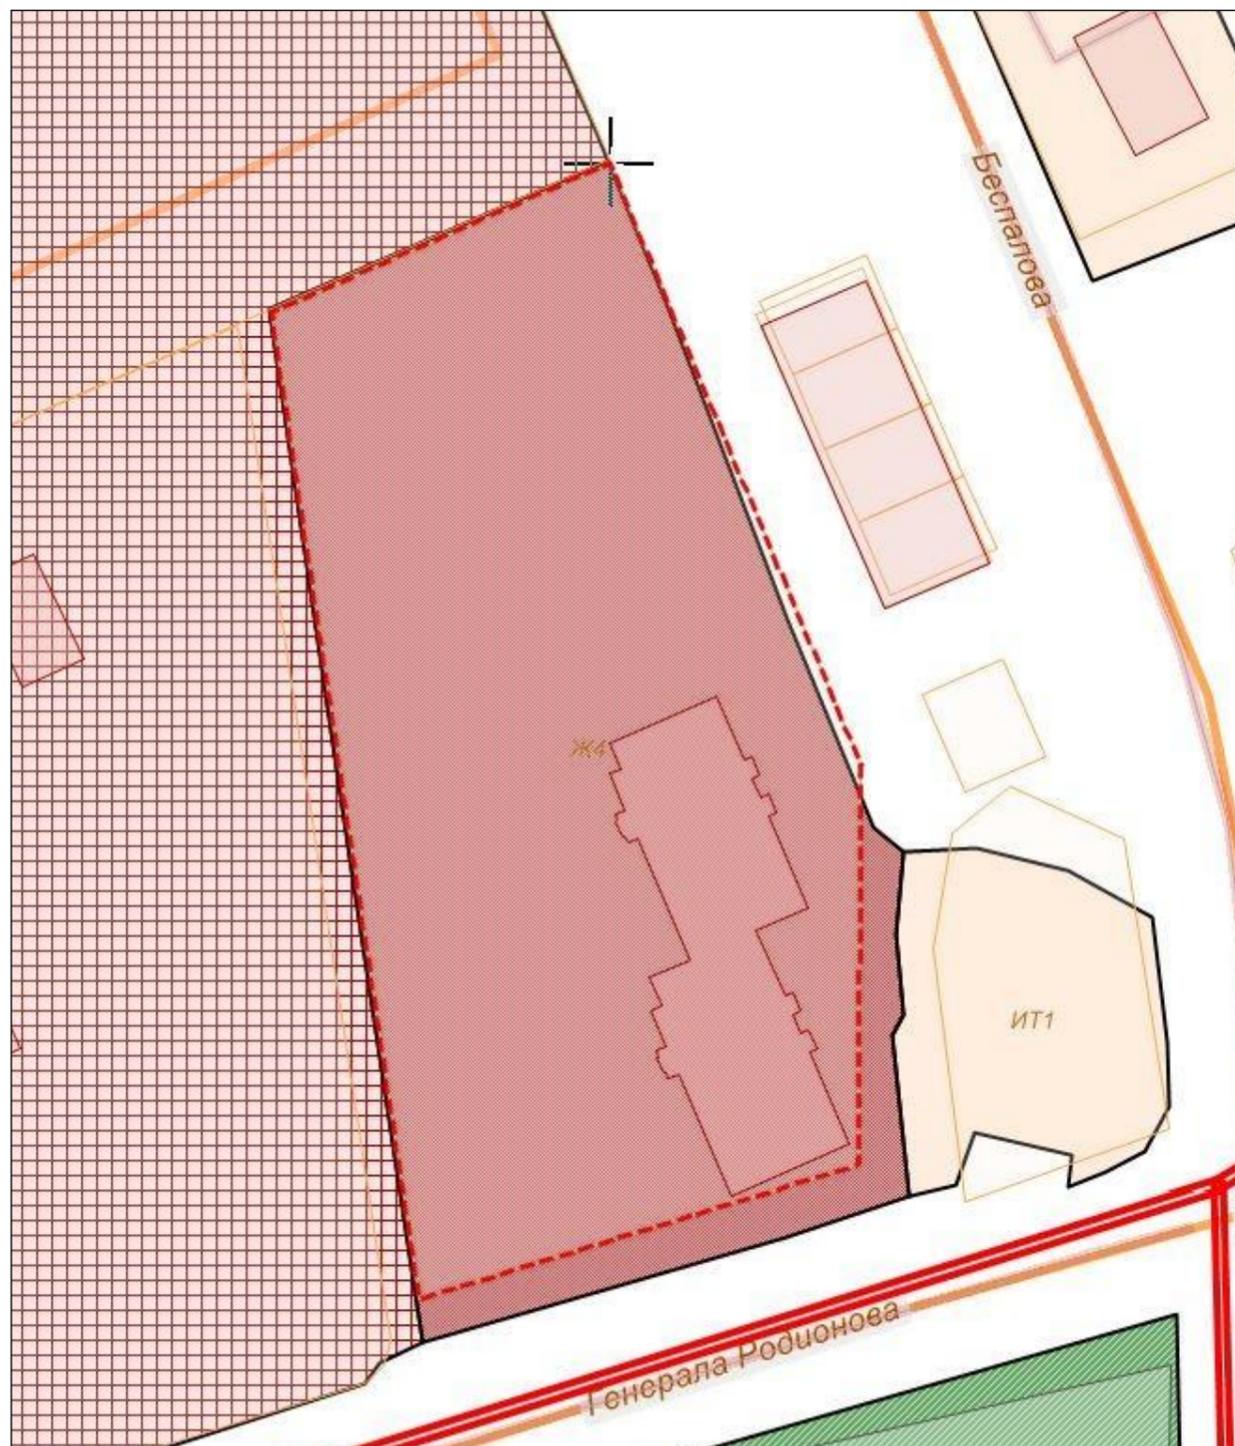


Схема градостроительного зонирования после внесения изменений для земельного участка по адресу: Республика Крым, город Симферополь, ул. Беспалова - ул. Родионова, с кадастровым номером 90:22:010225:2744

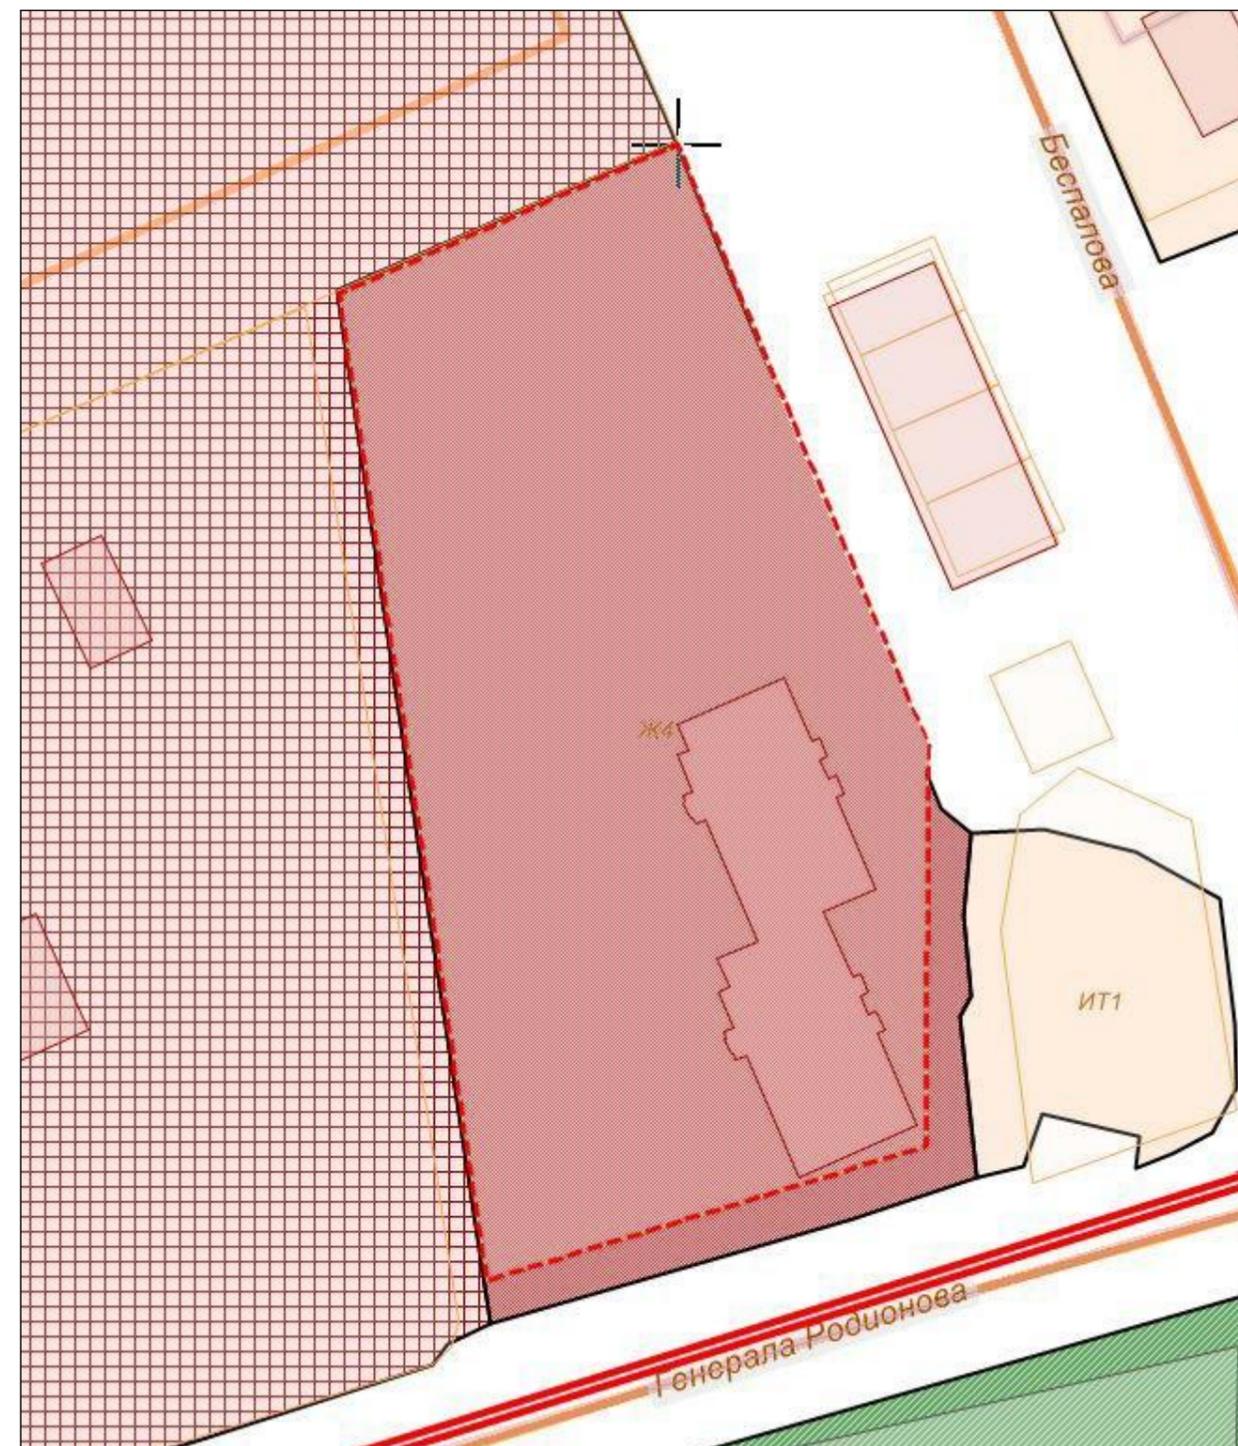

Заместитель председателя Симферопольского городского совета		Мальцев А.Г.
Начальник МКУ Департамент развития муниципальной собственности администрации города Симферополя		Паринов В.С.

Схема градостроительного зонирования до внесения изменений для земельного участка по адресу: Республика Крым, город Симферополь, ул. Балаклавская, в районе школы №36, с кадастровым номером 90:22:010315:6186



Схема градостроительного зонирования после внесения изменений для земельного участка по адресу: Республика Крым, город Симферополь, ул. Балаклавская, в районе школы №36, с кадастровым номером 90:22:010315:6186



Заместитель председателя Симферопольского городского совета		Мальцев А.Г.
Начальник МКУ Департамент развития муниципальной собственности администрации города Симферополя		Паринов В.С.