

Схема градостроительного зонирования до внесения изменений для земельного участка с кадастровым номером 90:22:010219:687


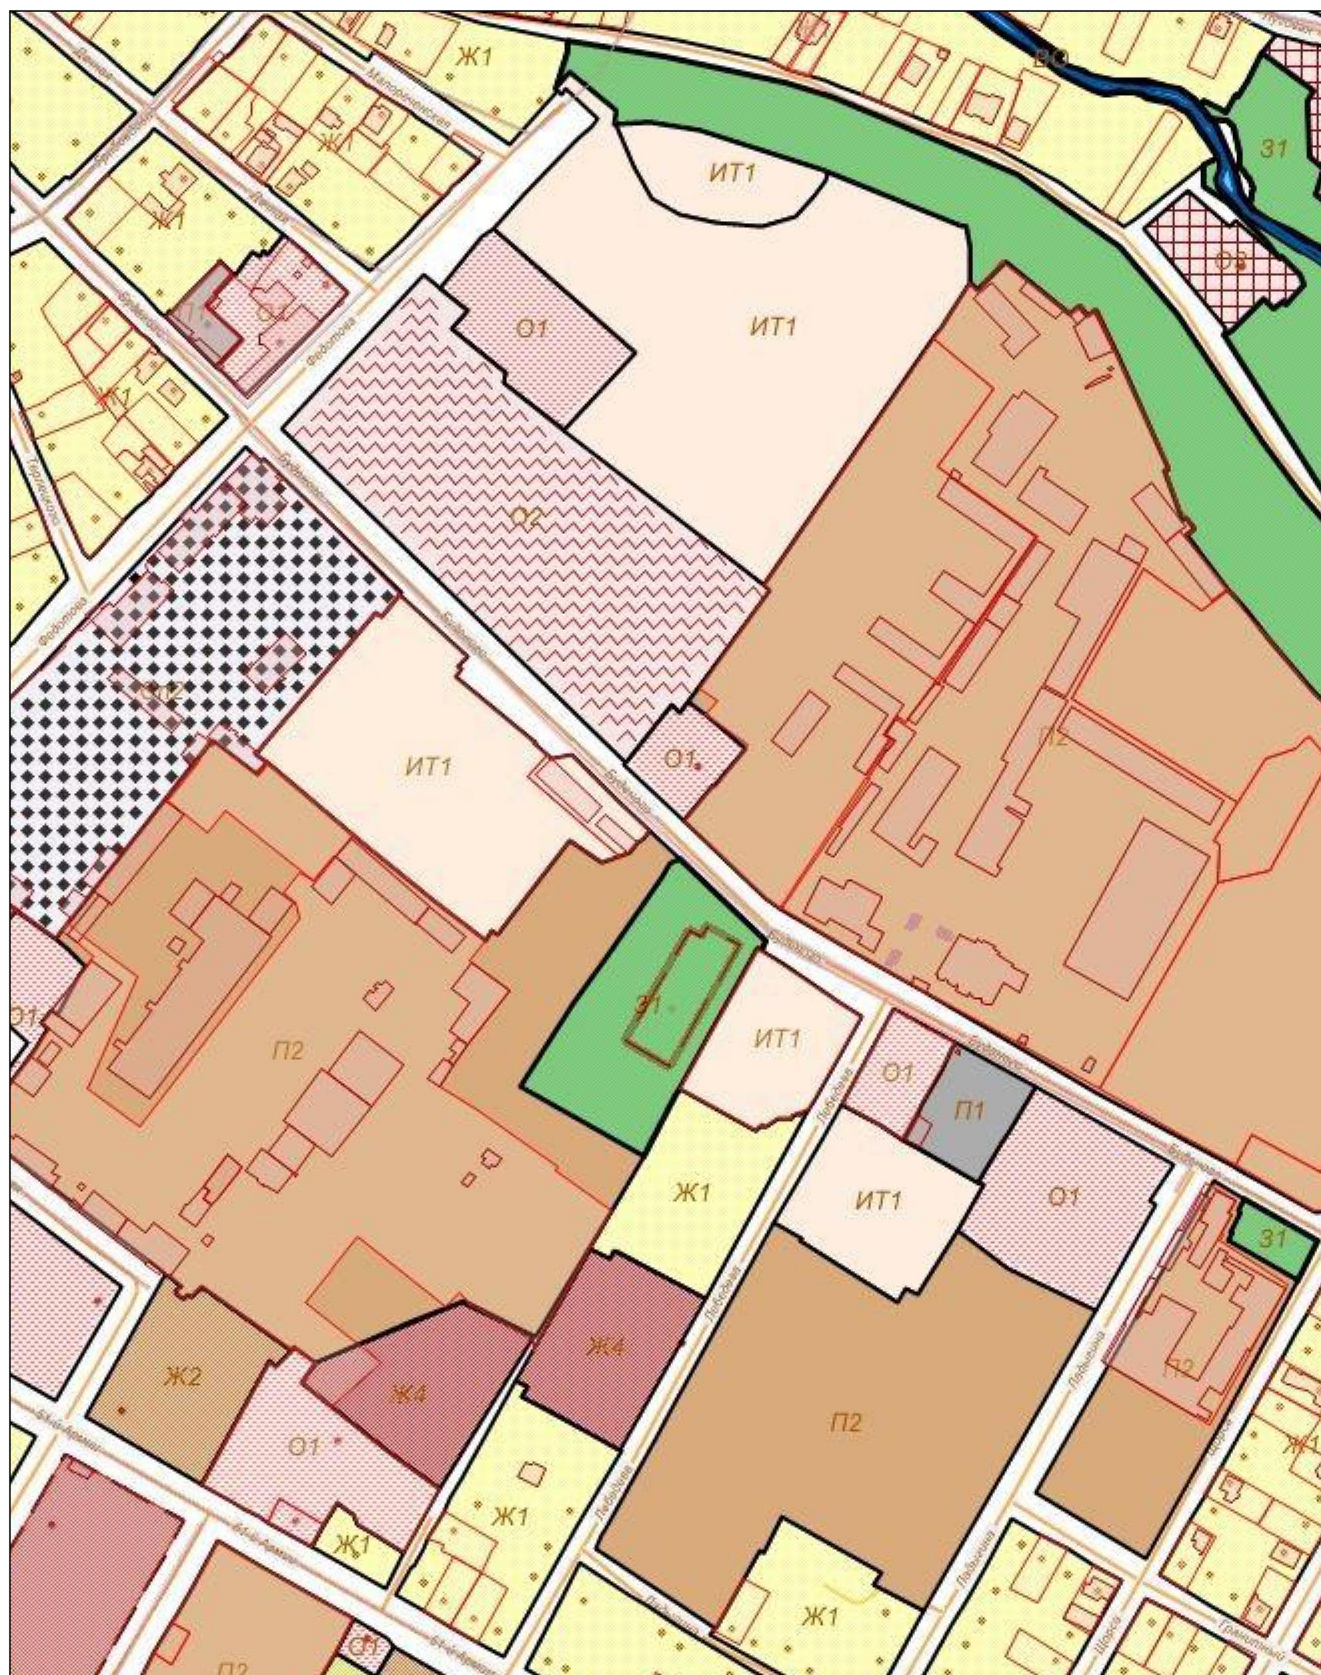


Схема градостроительного зонирования после внесения изменений для земельного участка с кадастровым номером 90:22:010219:687

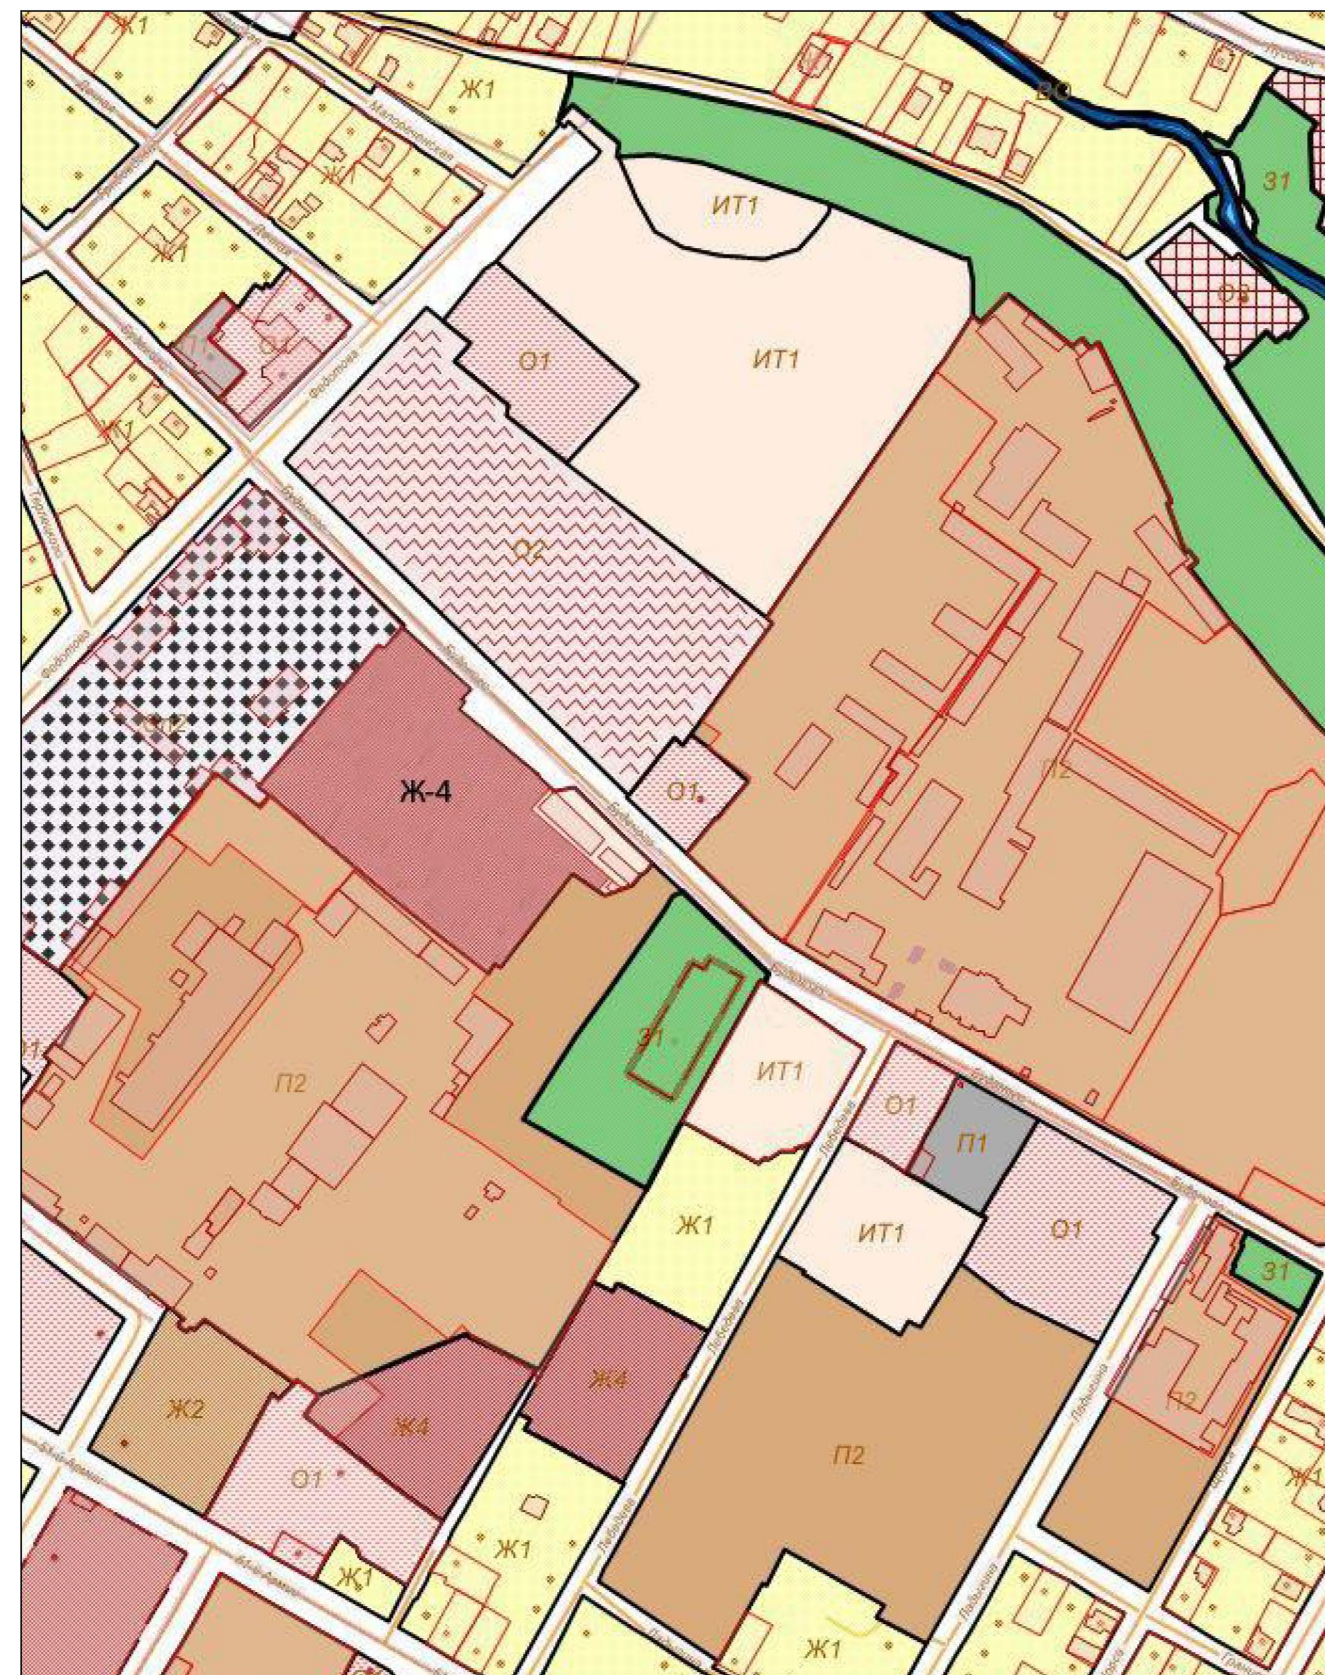

Заместитель председателя Симферопольского городского совета		Мальцев А.Г.
Начальник МКУ Департамент развития муниципальной собственности администрации города Симферополя		Паринов В.С.