


Схема градостроительного зонирования до внесения изменений для земельного участка по адресу: г. Симферополь, ул. Бородина, 14-е



Схема градостроительного зонирования после внесения изменений для земельного участка по адресу: г. Симферополь, ул. Бородина, 14-е

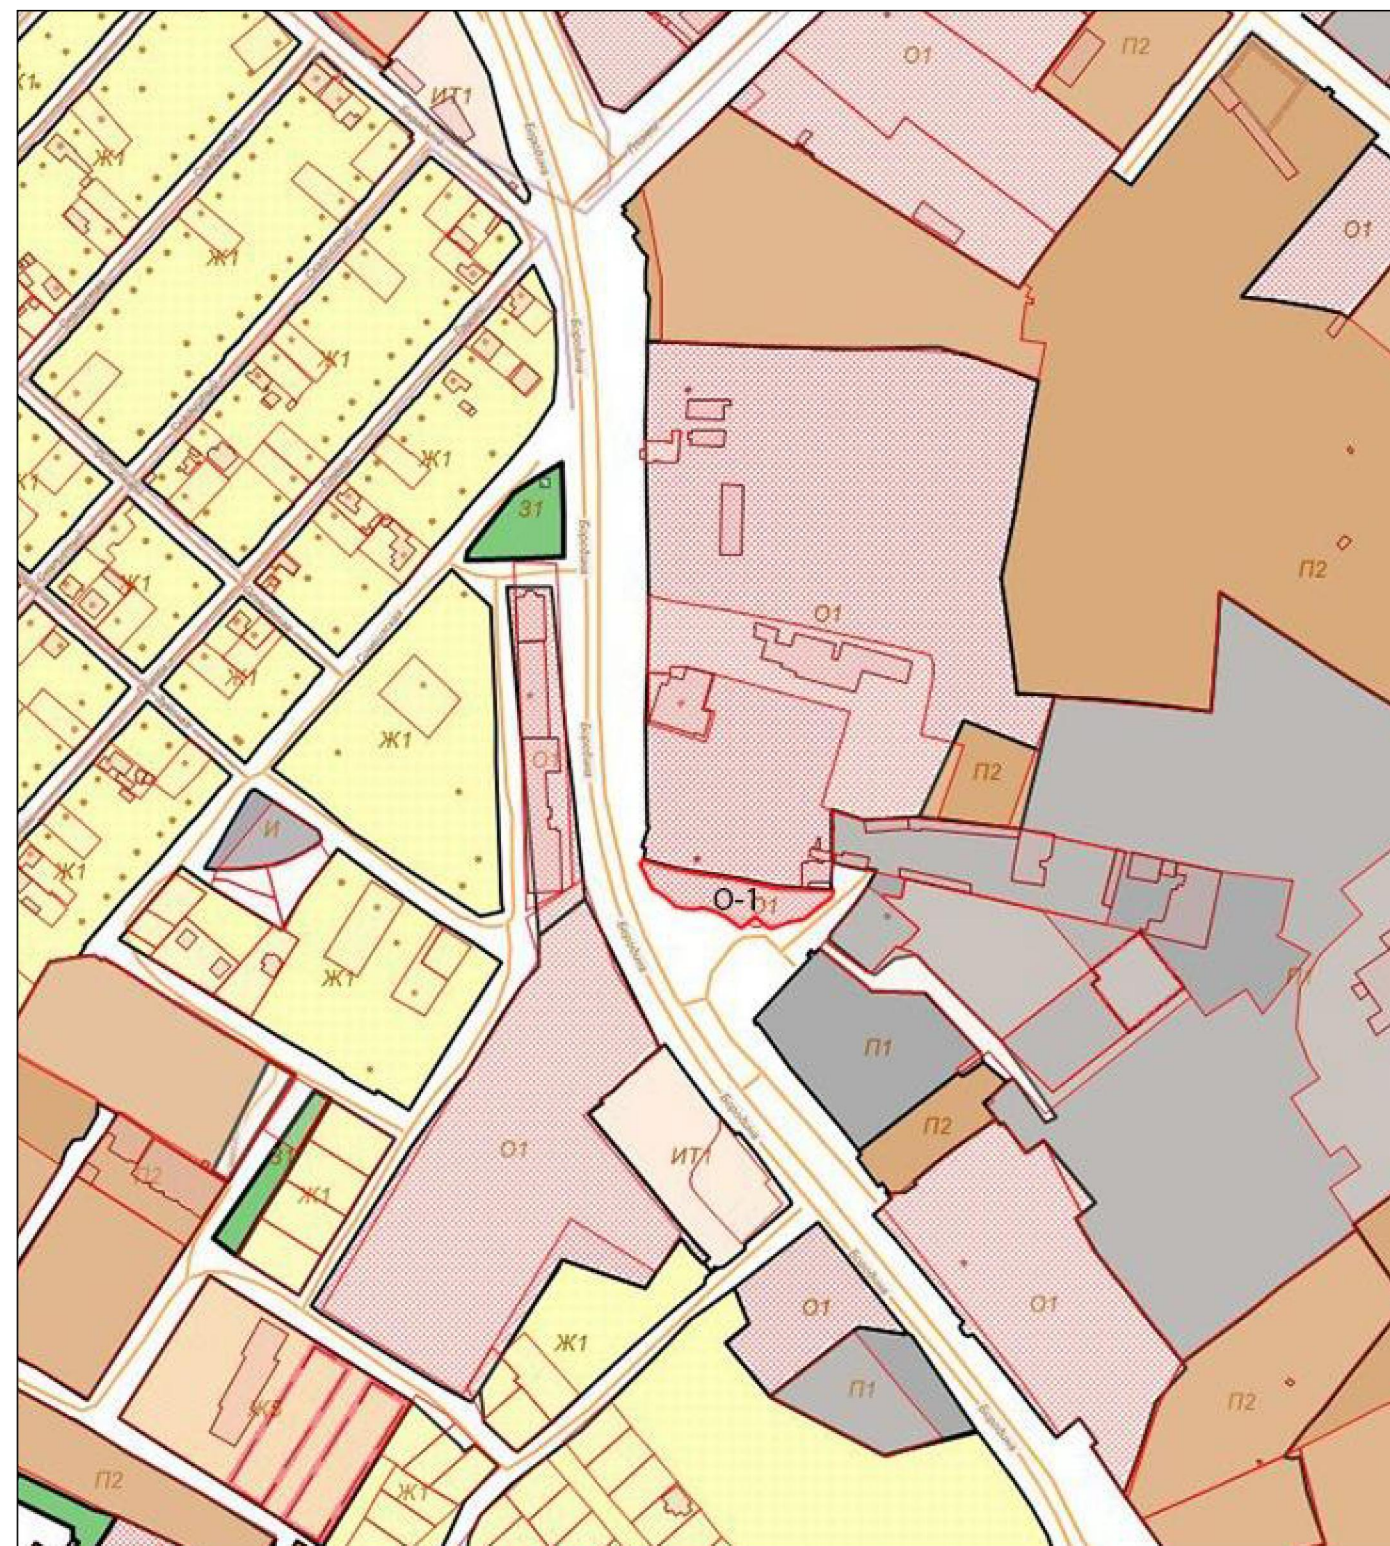

Заместитель председателя Симферопольского городского совета		Мальцев А.Г.
Начальник МКУ Департамент развития муниципальной собственности администрации города Симферополя		Паринов В.С.