

Схема градостроительного зонирования до внесения изменений
для земельного участка с кадастровым номером 90:22:010109:375


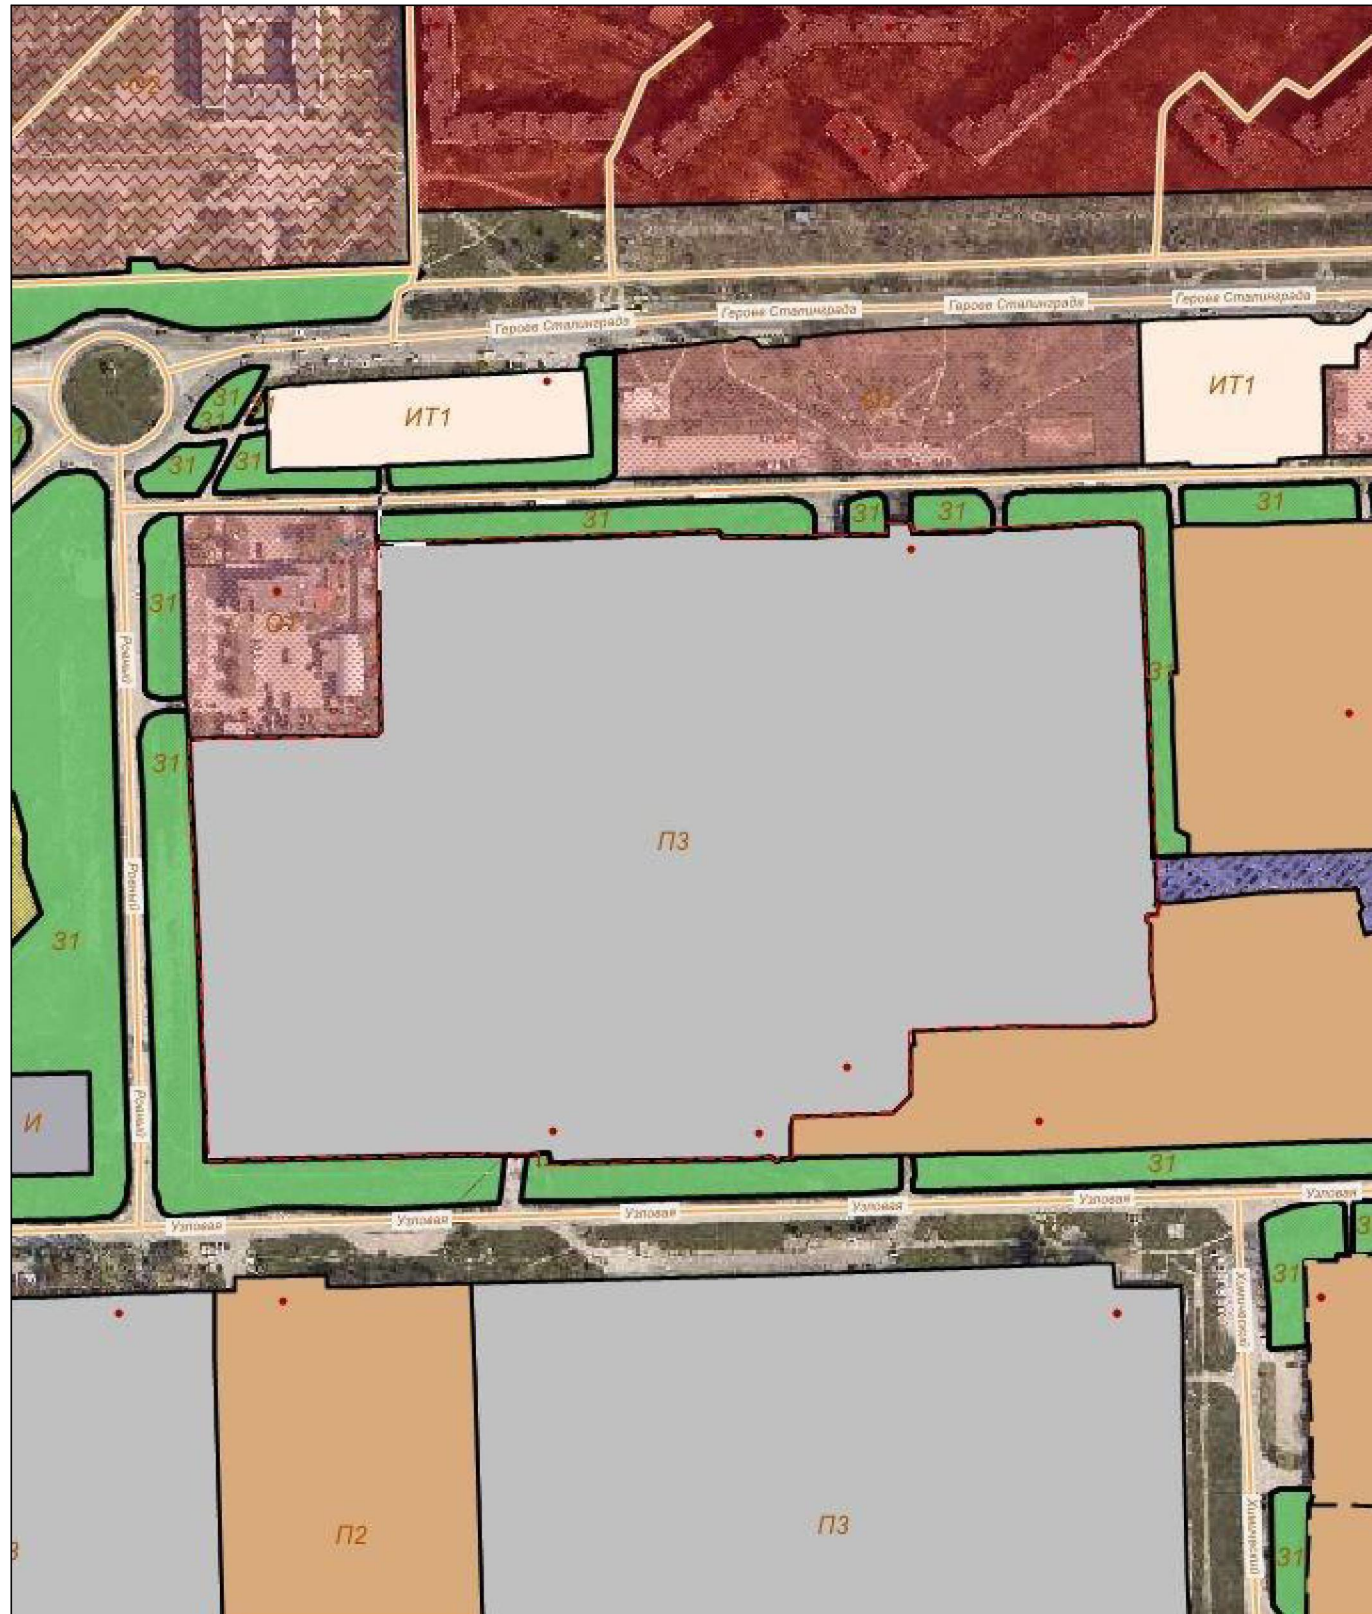


Схема градостроительного зонирования после внесения изменений
для земельного участка с кадастровым номером 90:22:010109:375

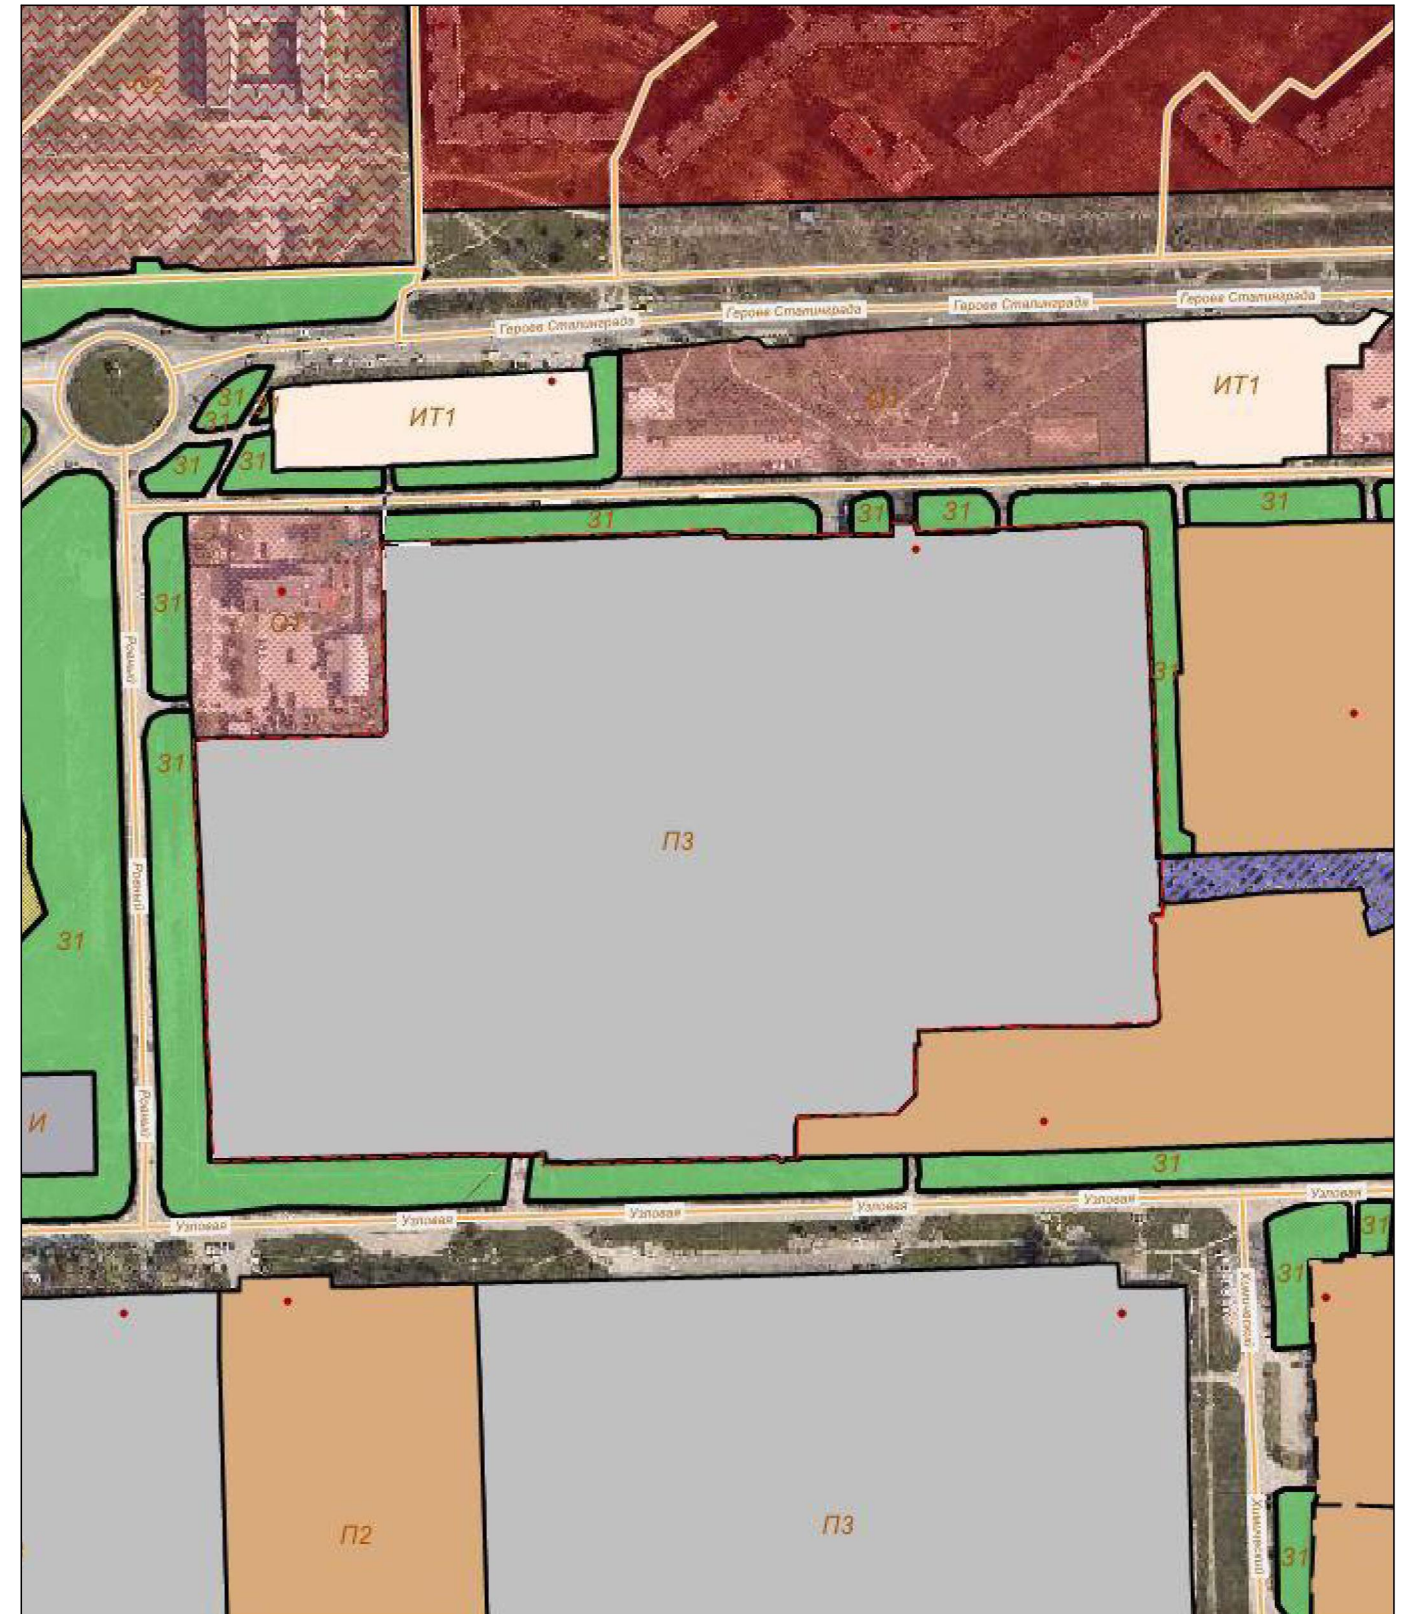

Заместитель председателя Симферопольского городского совета
Начальник МКУ Департамент развития муниципальной собственности администрации города Симферополя

Мальцев А.Г.

Паринов В.С.