

Схема градостроительного зонирования до внесения изменений для
земельного участка по адресу: Республика Крым, город Симферополь, ул.
Коммунальная, 24/3, кадастровый номер 90:22:010306:678


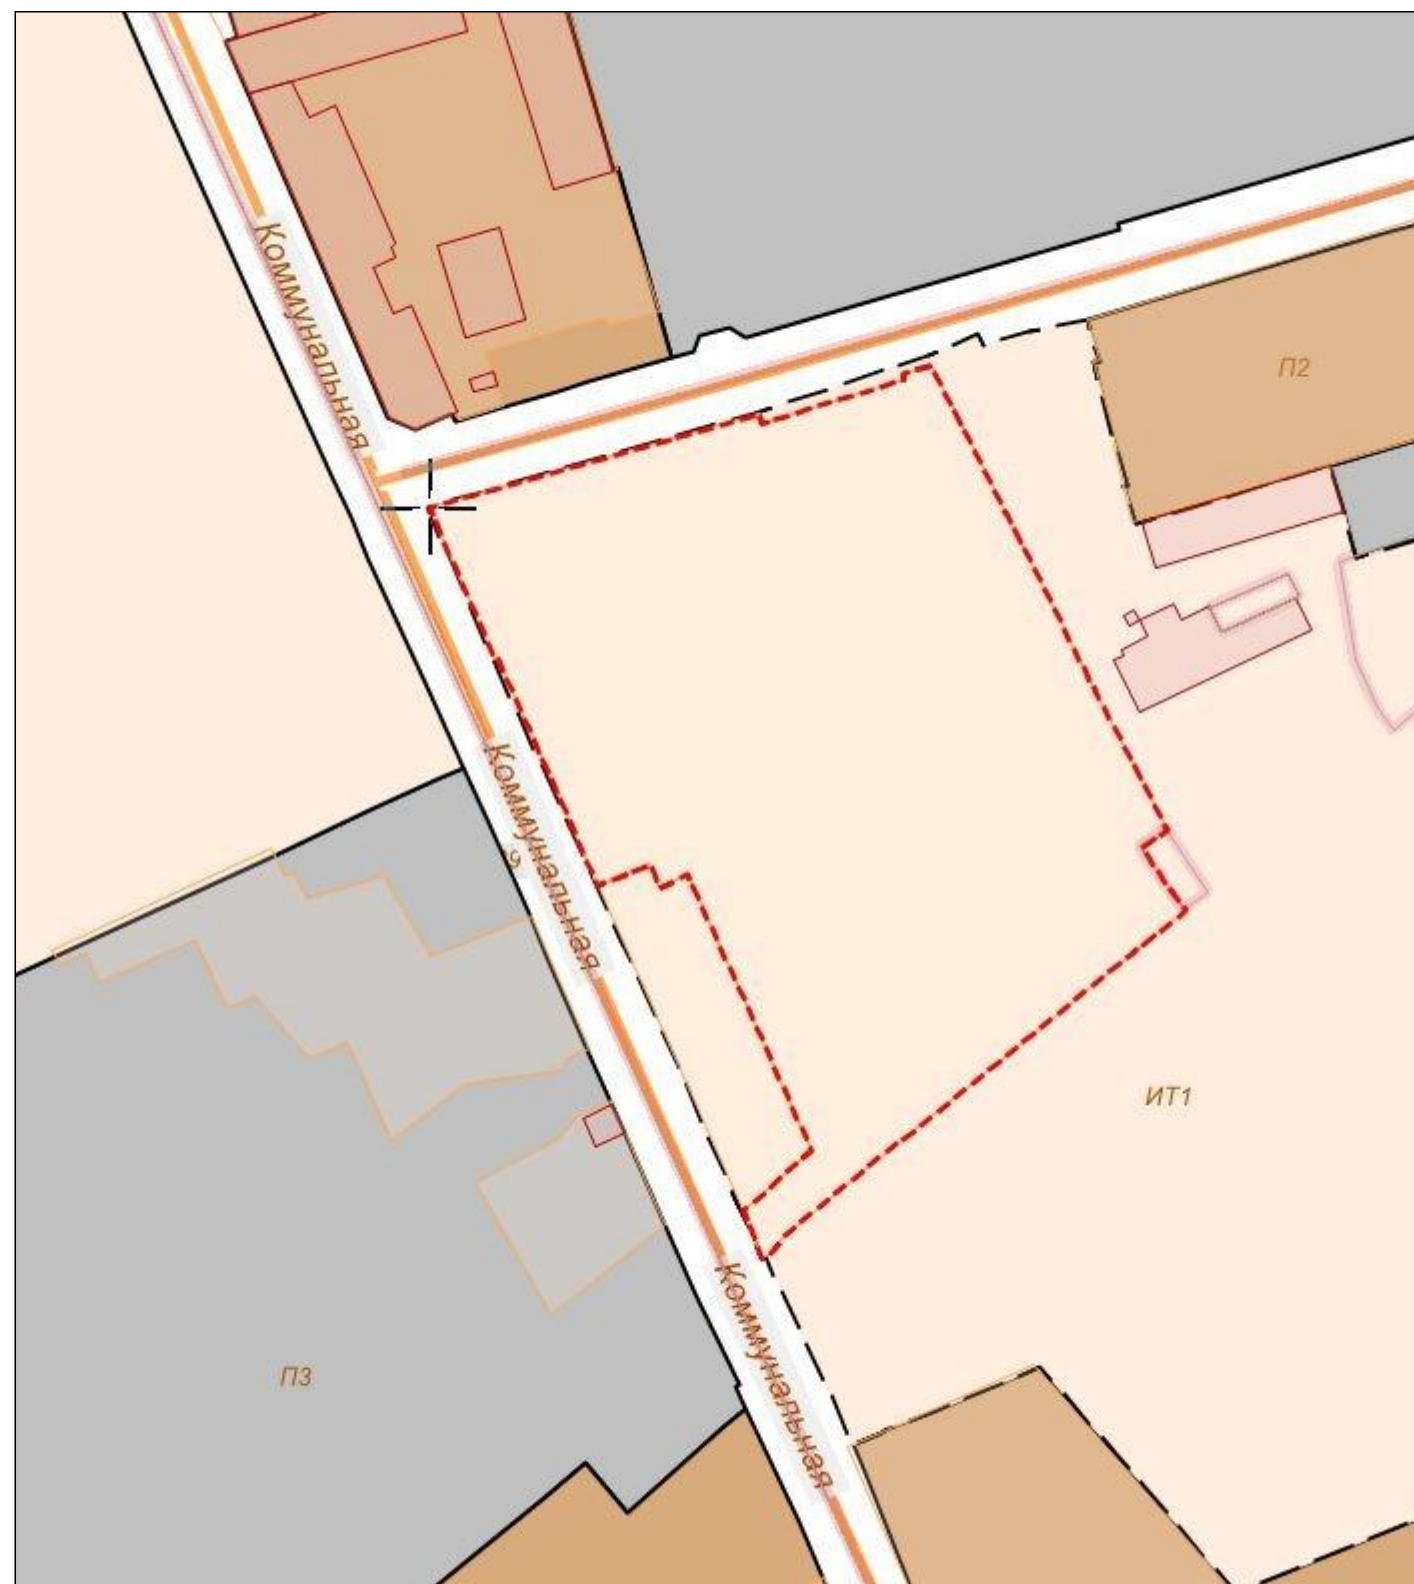


Схема градостроительного зонирования после внесения изменений для
земельного участка по адресу: Республика Крым, город Симферополь, ул.
Коммунальная, 24/3, кадастровый номер 90:22:010306:678

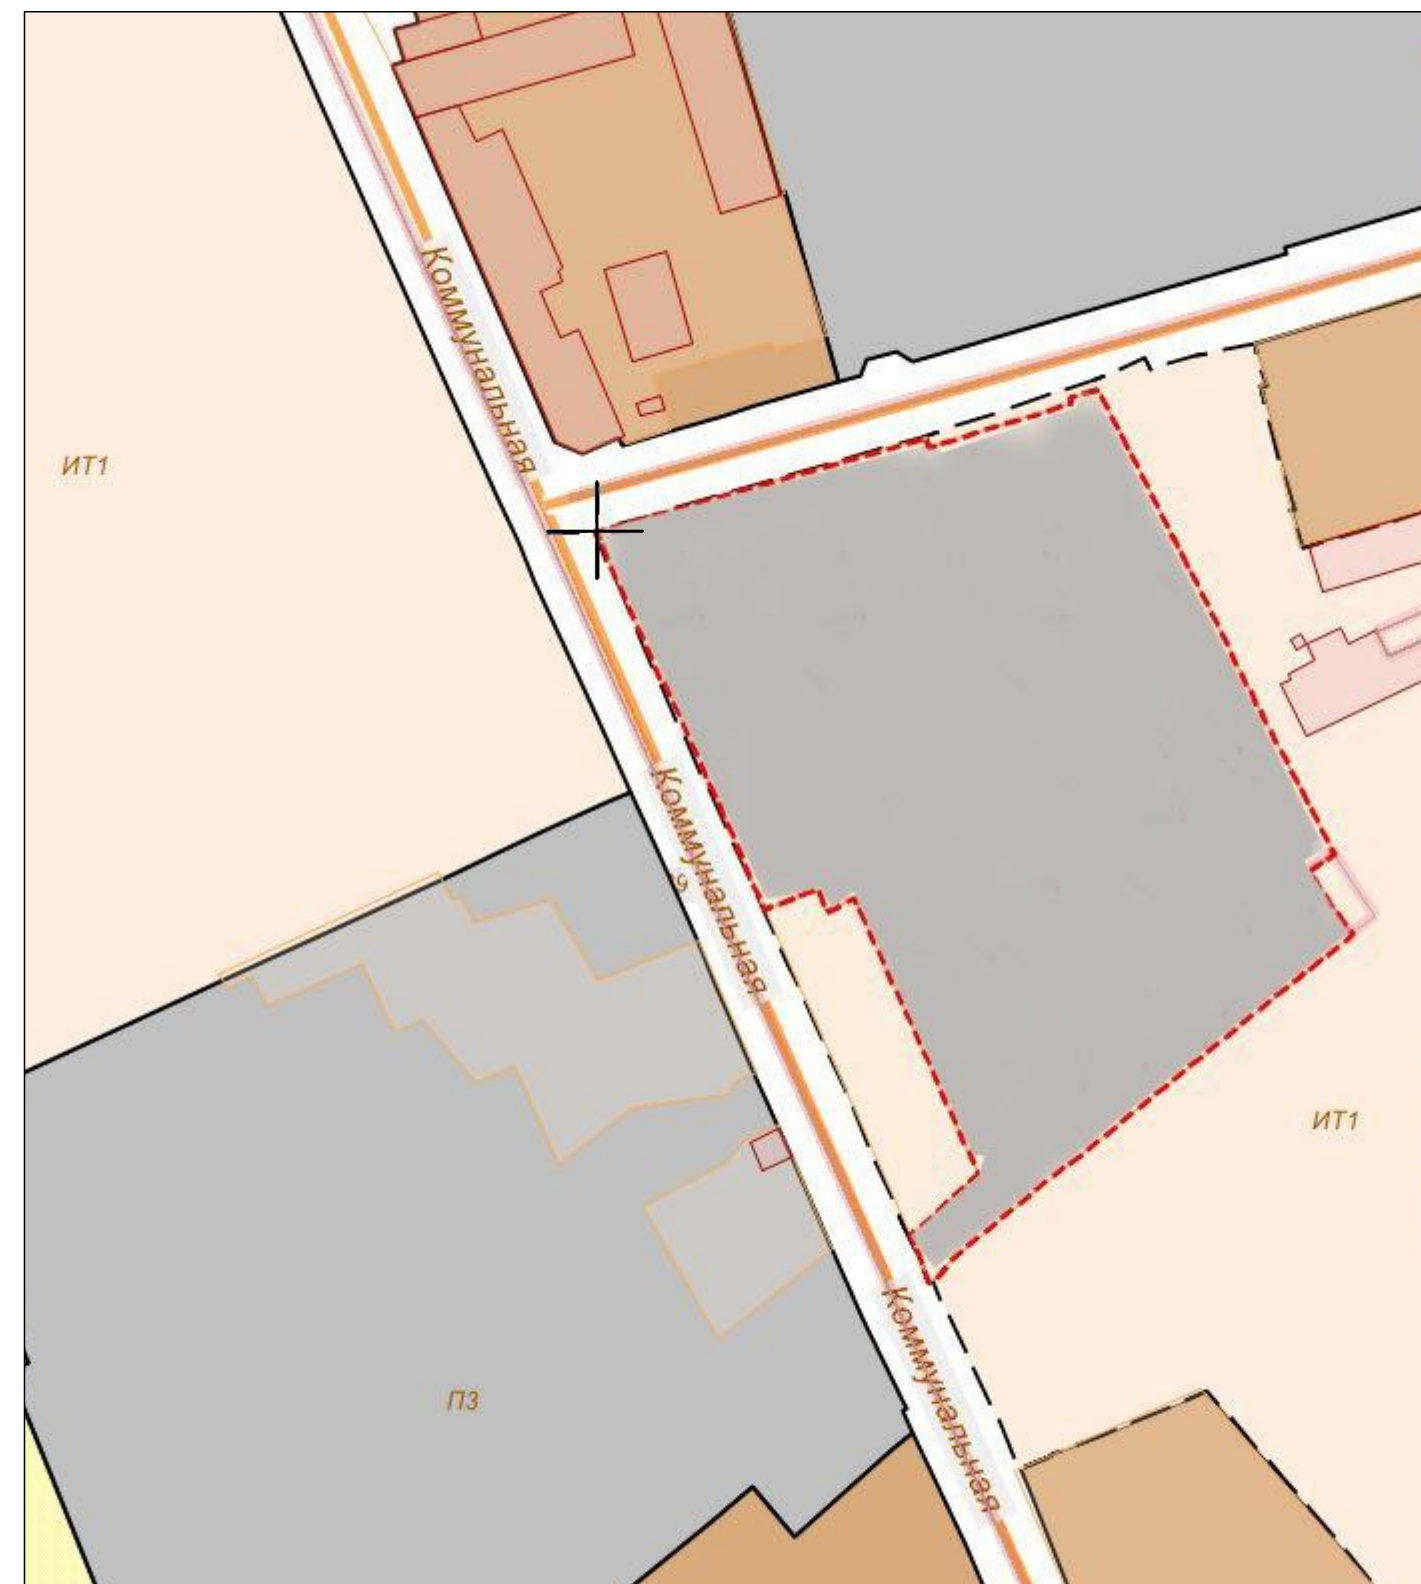

Заместитель председателя Симферопольского городского совета		Мальцев А.Г.
Начальник МКУ Департамент развития муниципальной собственности администрации города Симферополя		Паринов В.С.