

Схема градостроительного зонирования для микрорайона
 Белое-5 до внесения изменений


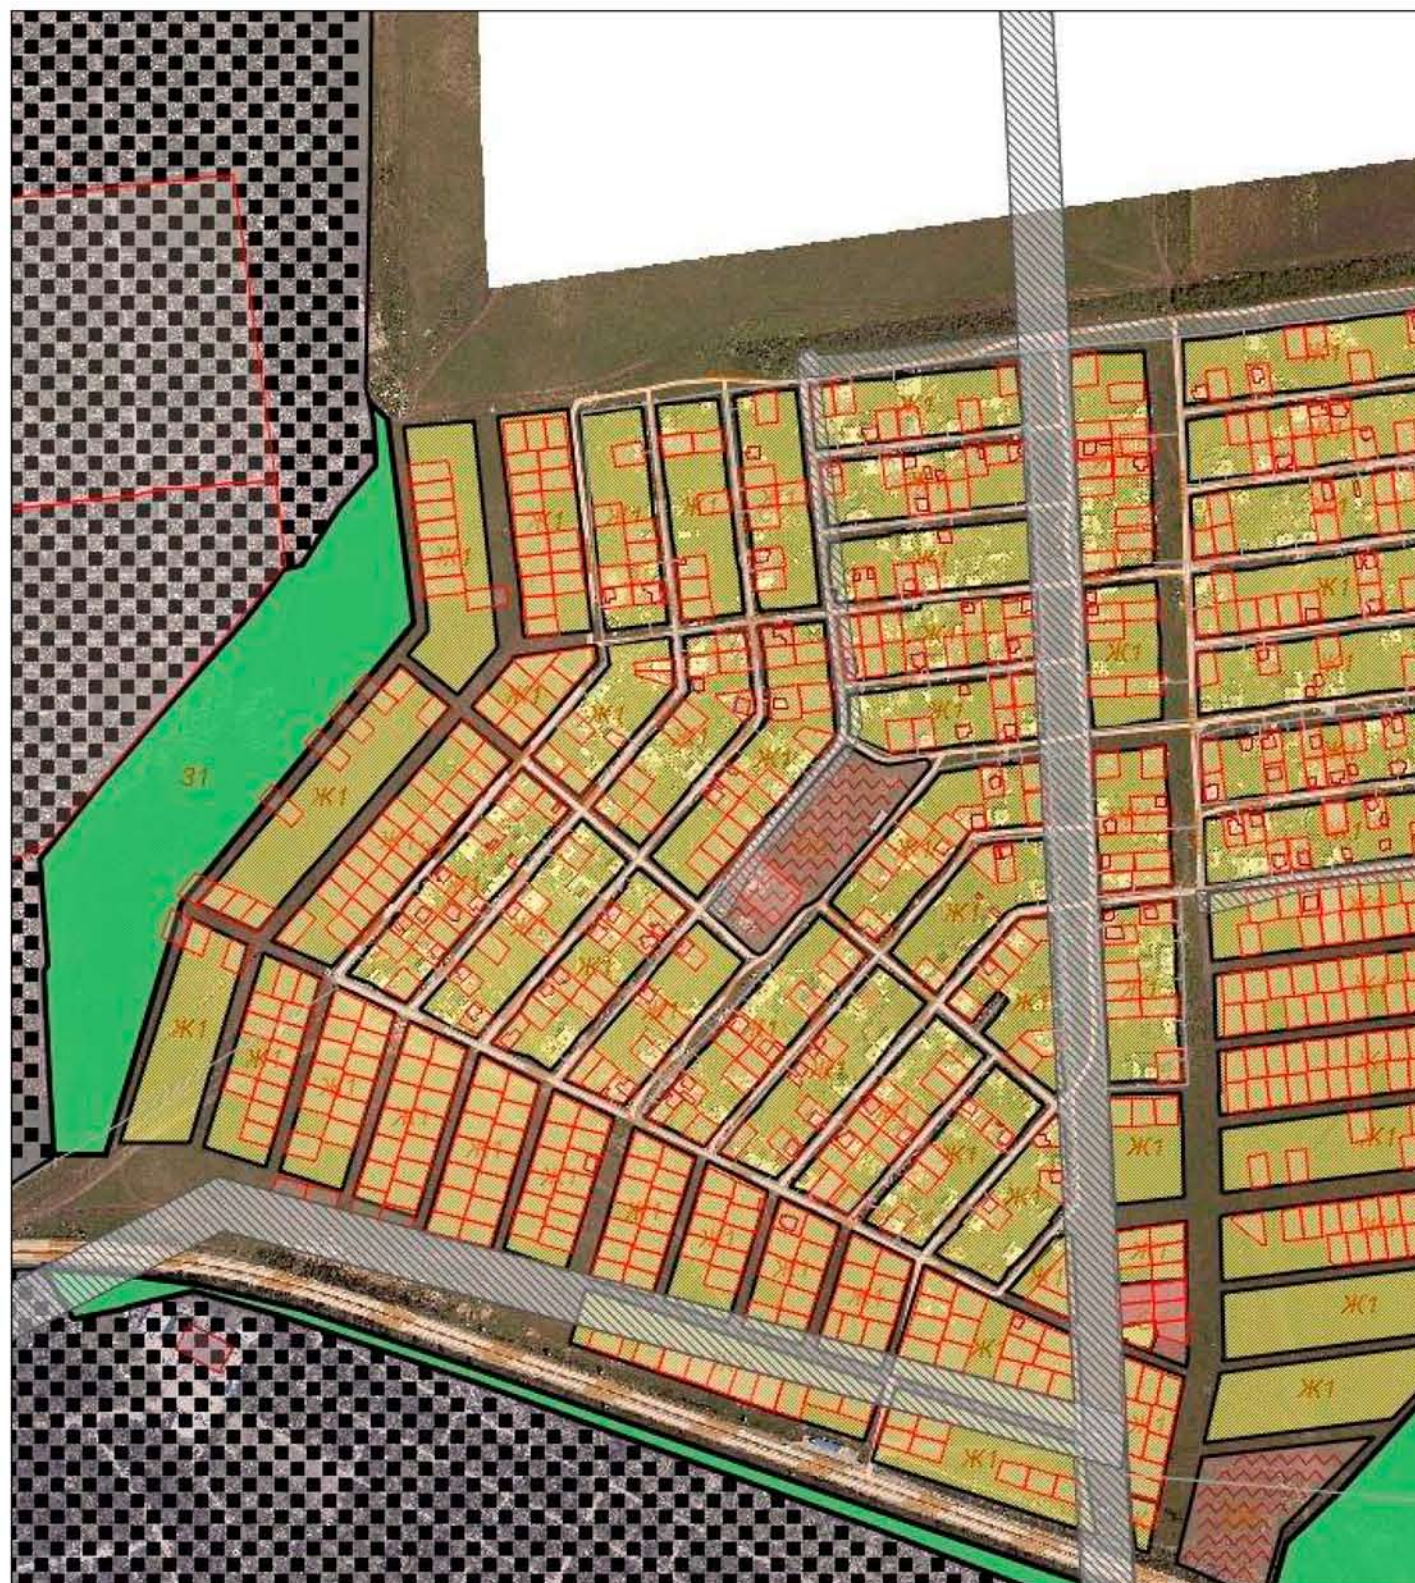


Схема градостроительного зонирования для микрорайона
 Белое-5 после внесения изменений

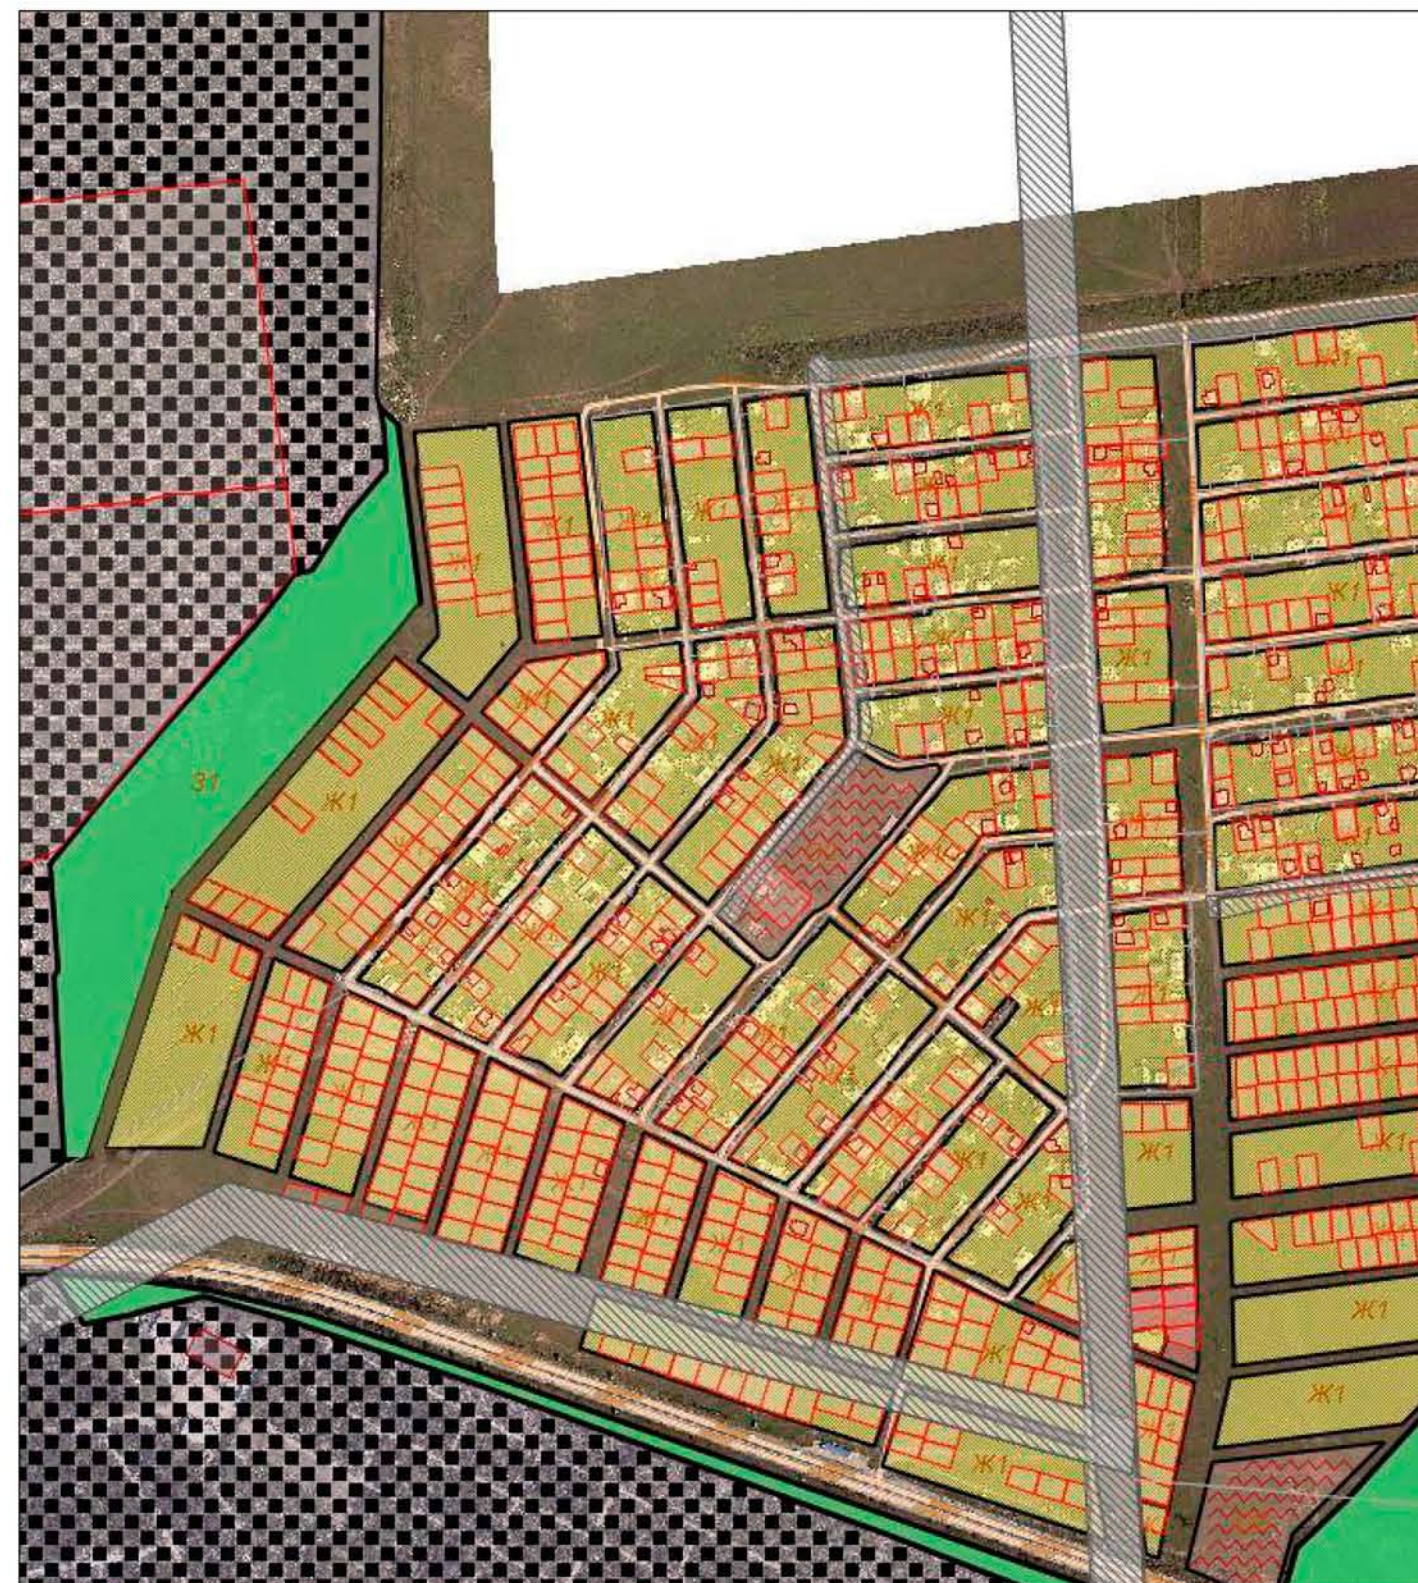

Заместитель председателя Симферопольского городского совета		Мальцев А.Г.
Начальник МКУ Департамент развития муниципальной собственности администрации города Симферополя		Паринов В.С.