

Схема градостроительного зонирования до внесения изменений для земельного участка по адресу: г. Симферополь, в районе ул. Умют - ул. Янтарная - ул. Ак-Кая, (поз по ГП-8), с кадастровым номером 90:22:010313:1498


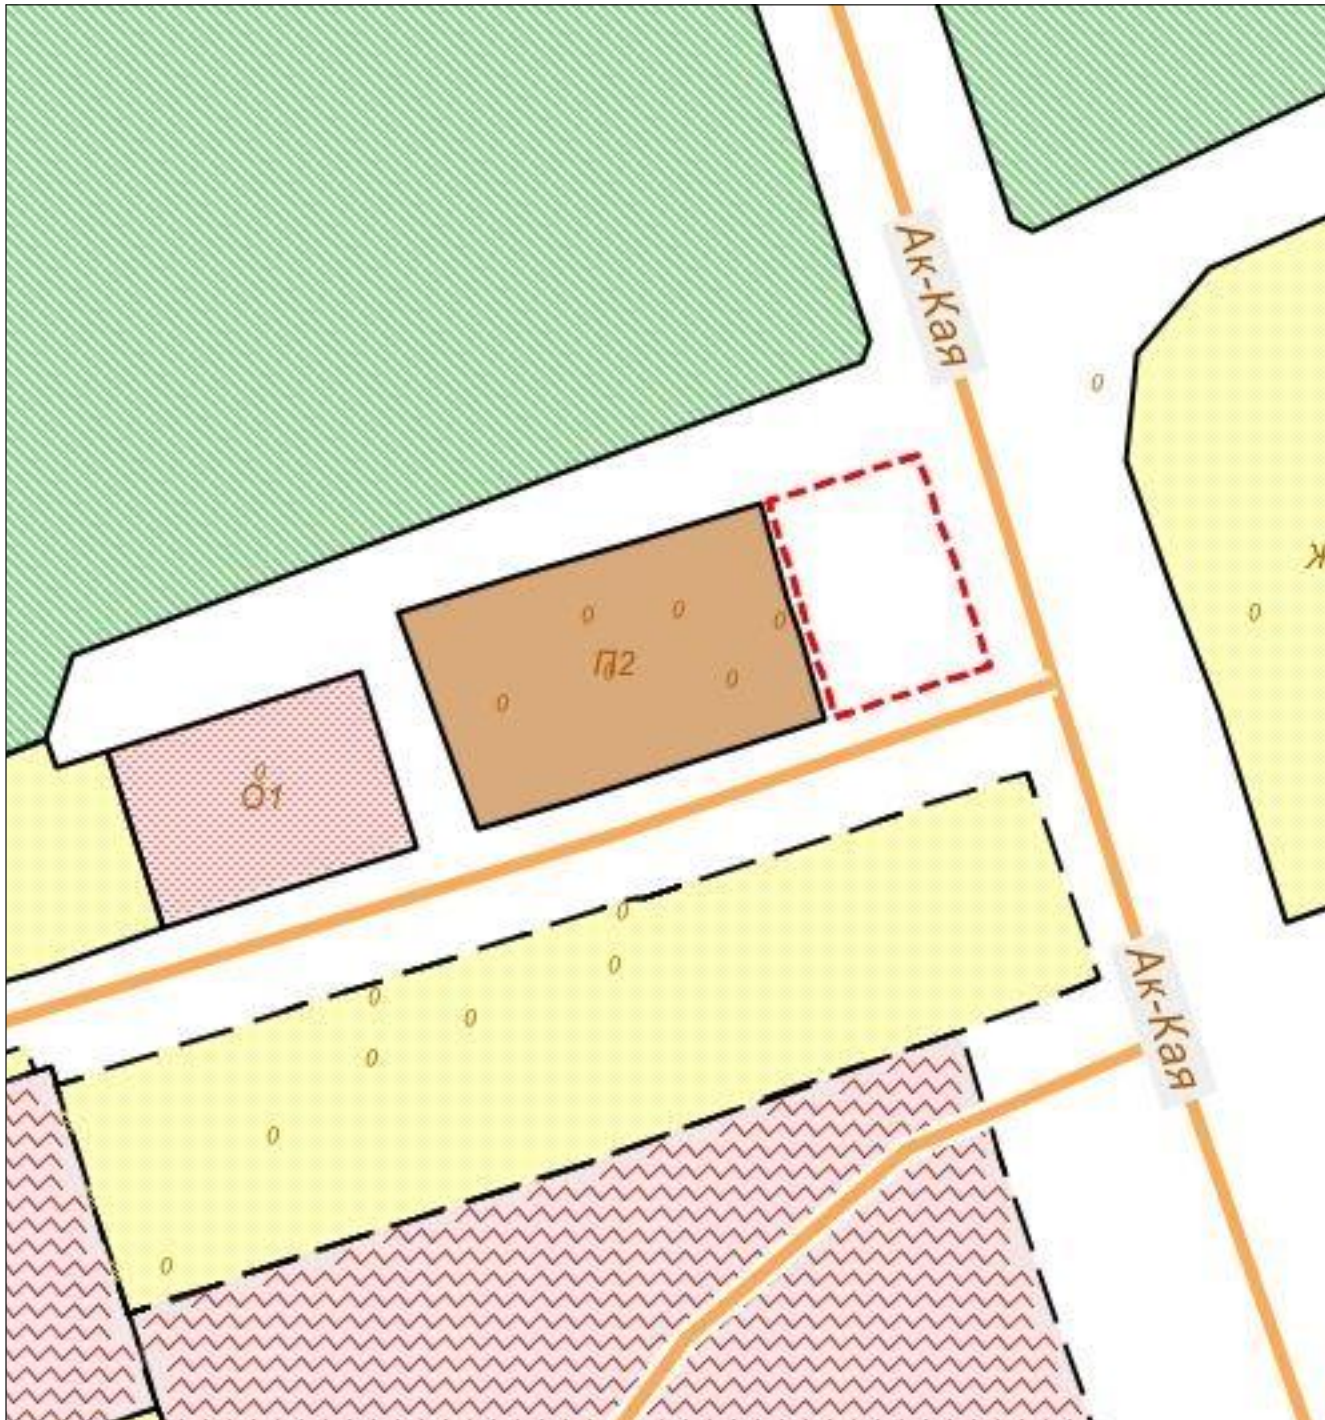


Схема градостроительного зонирования после внесения изменений для земельного участка по адресу: г. Симферополь, в районе ул. Умют - ул. Янтарная - ул. Ак-Кая, (поз по ГП-8), с кадастровым номером 90:22:010313:1498

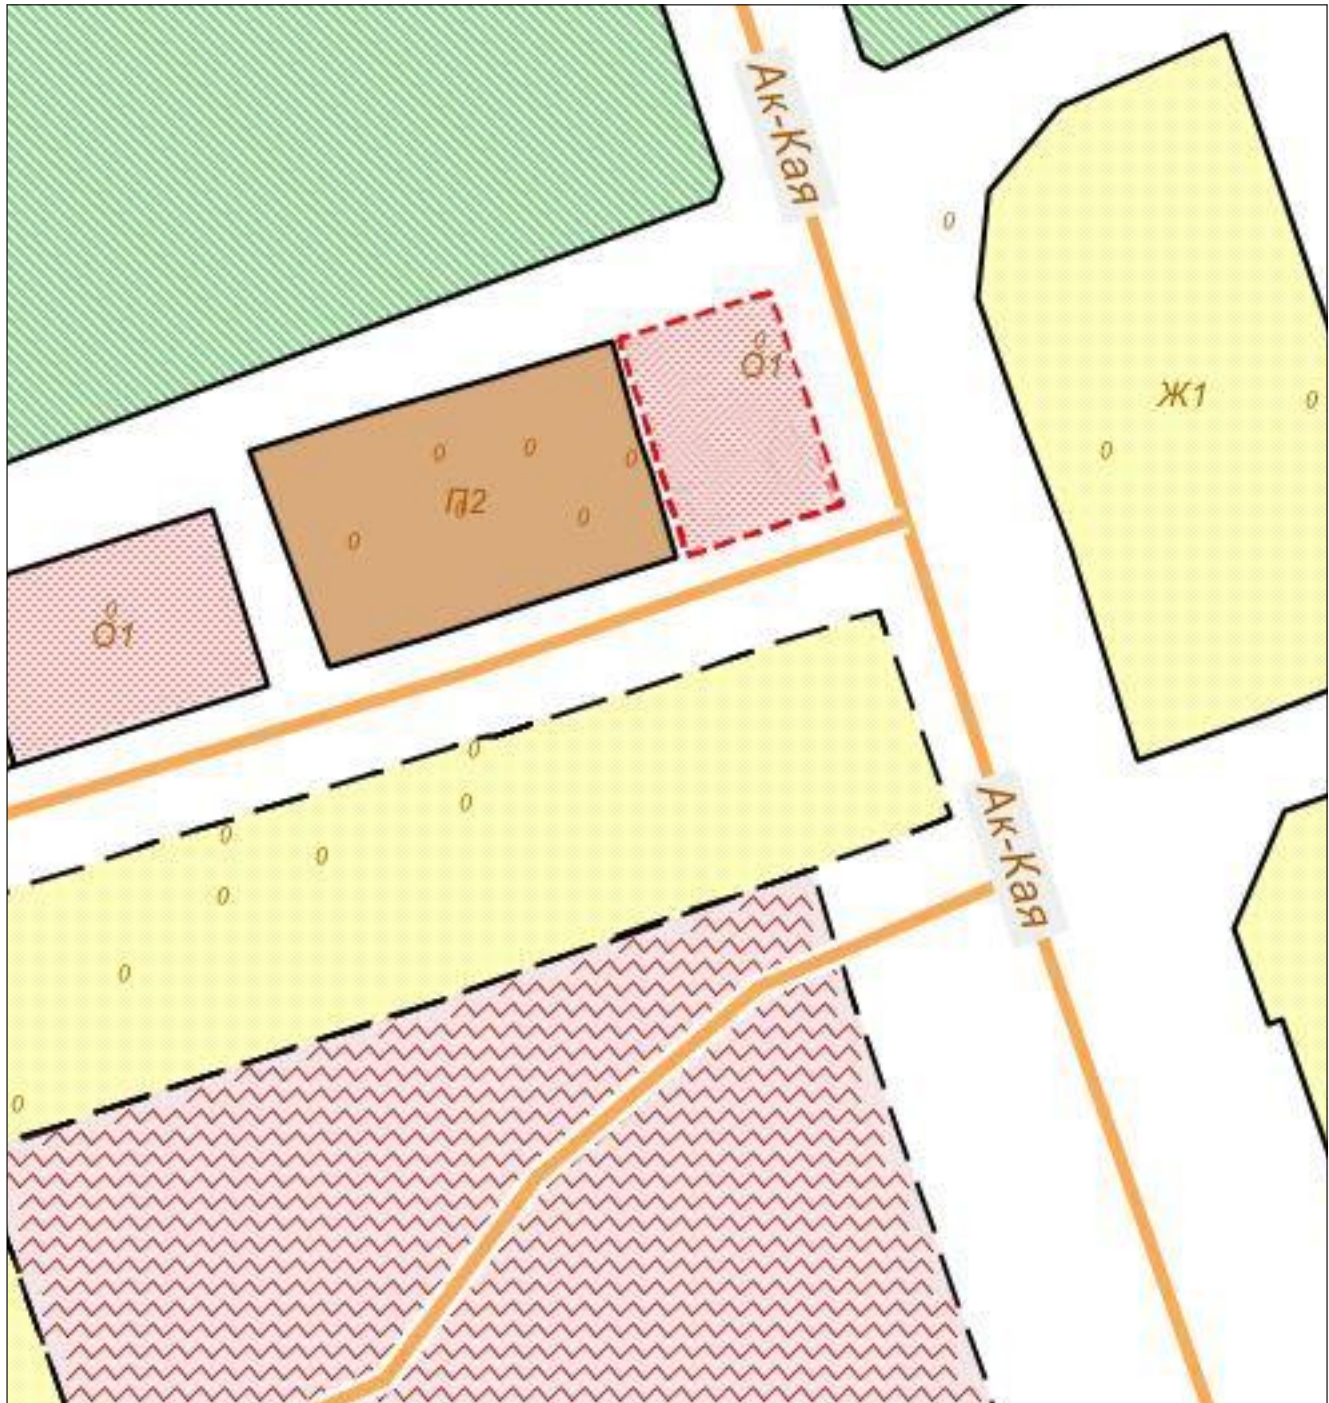

Заместитель председателя Симферопольского городского совета		Мальцев А.Г.
Начальник МКУ Департамент развития муниципальной собственности администрации города Симферополя		Паринов В.С.