


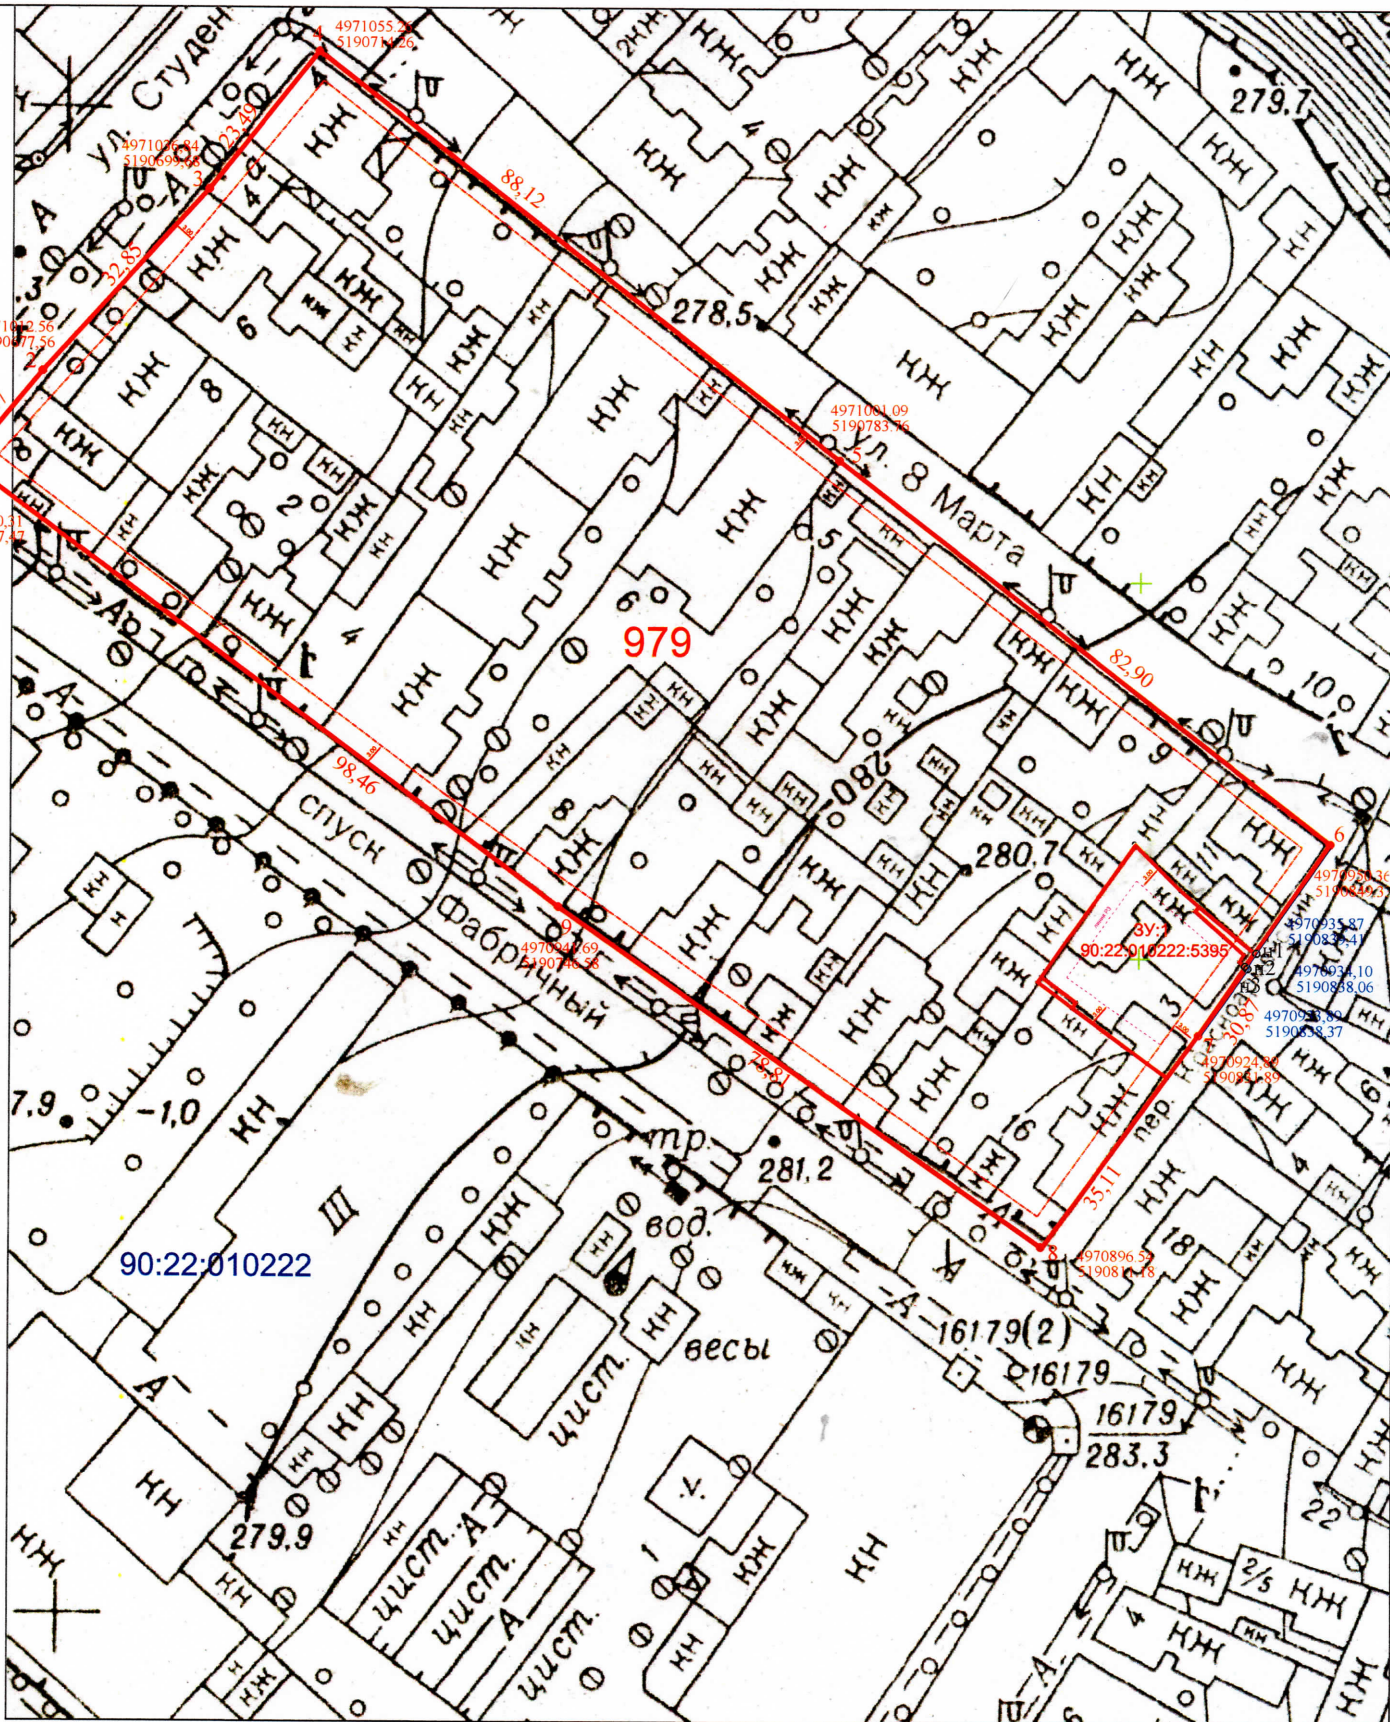

Условные обозначения:

- 3У1 - Обозначение образуемого земельного участка
- 90:22:010222 - Кадастровый номер кадастрового квартала
- 901 - Красная линия застройки
- границы формируемого земельного участка
- линия регулирования застройки
- 1 - поворотные точки красных линий
- 1 - предлагаемые к изменению поворотные точки красных линий
- 90:22:010222:5395 - Кадастровый номер земельного участка, право собственности на который возникло ранее
- 1 - координаты поворотных точек существующих красных линий
- 1 - координаты поворотных точек красных линий, предлагаемые к изменению

* площадь квартала №979 изменится с 12105 кв.м на 12107 кв.м, т.е. на 2 кв.м

				001-ПМТ		
Проект межевания территории в районе переулка Красноармейского, 3 в г. Симферополь, Республики Крым						
Изм.	Кол.	Лист	Подпись	Дата	Стадия	Лист
Директор	1	1	Шушков А.В.	2017	П	
кадастровый инженер	1	1	Шушков А.В.	2017		
инженер проектировщик	1	1	Шушков А.В.	2017		
Разбивочный чертеж красных линий				ООО "Геоцентр" г. Симферополь		

Разбивочный чертеж красных линий
м 1:1000