

**ДОКУМЕНТАЦИЯ
ПО ПЛАНИРОВКЕ ТЕРРИТОРИИ**

**ПРОЕКТ МЕЖЕВАНИЯ ТЕРРИТОРИИ
ПАРКА «МИР»
МУНИЦИПАЛЬНОГО ОБРАЗОВАНИЯ
ГОРОДСКОЙ ОКРУГ СИМФЕРОПОЛЬ
РЕСПУБЛИКА КРЫМ**

**ОСНОВНАЯ ЧАСТЬ.
МАТЕРИАЛЫ ПО ОБОСНОВАНИЮ.**

З а к а з ч и к :
МУНИЦИПАЛЬНОЕ КАЗЁННОЕ УЧРЕЖДЕНИЕ
ДЕПАРТАМЕНТ РАЗВИТИЯ
МУНИЦИПАЛЬНОЙ СОБСТВЕННОСТИ
АДМИНИСТРАЦИИ ГОРОДА СИМФЕРОПОЛЬ

Исполнитель:
ООО «ЦЕНТР
ГРАДОСТРОИТЕЛЬНОГО
ПЛАНИРОВАНИЯ»

Муниципальный контракт: №К7/19 Шифр проекта: ПМ К7-19

Генеральный директор _____ Л.Я. Матис



С И М Ф Е Р О П О Л Ь
2 0 1 9

СОДЕРЖАНИЕ

1	ОБЩИЕ ПОЛОЖЕНИЯ	3
2	ОСНОВНЫЕ РЕШЕНИЯ ПРОЕКТА МЕЖЕВАНИЯ ТЕРРИТОРИИ	6
3	СВЕДЕНИЯ ОБ ОБРАЗУЕМЫХ ЗЕМЕЛЬНЫХ УЧАСТКАХ	8
4	ПРИЛОЖЕНИЯ	9
5	ВЕДОМОСТИ КООРДИНАТ ОБРАЗУЕМЫХ И ИЗМЕНЯЕМЫХ ЗЕМЕЛЬНЫХ УЧАСТКОВ, УСТАНОВЛИВАЕМЫХ КРАСНЫХ ЛИНИЙ	10
6	ПОСТАНОВЛЕНИЕ АДМИНИСТРАЦИИ ГОРОДА СИМФЕРОПОЛЯ РЕСПУБЛИКИ КРЫМ ОТ 08.08.2019 № 4279	18
7	ПИСЬМО ГОСУДАРСТВЕННОГО КОМИТЕТА ПО ОХРАНЕ КУЛЬТУРНОГО НАСЛЕДИЯ РЕСПУБЛИКИ КРЫМ ОТ 15.09.2019 №01-03/8800.	20
8	ПИСЬМО ГЛАВНОГО УПРАВЛЕНИЯ МЧС РОССИИ ПО РЕСПУБЛИКЕ КРЫМ ОТ 26.07.2019 №6280-1-8-6	21

1 ОБЩИЕ ПОЛОЖЕНИЯ

Проект межевания территории парка «Мир» муниципального образования городской округ Симферополь Республики Крым, разработан ООО «Центр Градостроительного планирования» на основании муниципального контракта от 16.07.2019 № К6/19, заказчик МКУ Департамент развития муниципальной собственности города Симферополя Республики Крым, в соответствии с постановлением Администрации города Симферополя Республики Крым от 08.08.2019 № 4279 «О разрешении на разработку проекта межевания территории парка «Мир» и парка в пгт. Грэсовский муниципального образования городской округ Симферополь Республика Крым». Порядком подготовки, утверждения документации по планировке территории муниципального образования городской округ Симферополь, утвержденный постановлением Администрации города Симферополя Республики Крым от 19.03.2019 №1492.

В соответствии со статьей 43 Градостроительного кодекса Российской Федерации подготовка проекта межевания территории осуществляется для:

- определения местоположения границ образуемых и изменяемых земельных участков;
- установления, изменения, отмены красных линий для застроенных территорий, в границах которых не планируется размещение новых объектов капитального строительства, а также для установления, изменения, отмены красных линий в связи с образованием и (или) изменением земельного участка, расположенного в границах территории, применительно к которой не предусматривается осуществление деятельности по комплексному и устойчивому развитию территории, при условии, что такие установление, изменение, отмена влекут за собой исключительно изменение границ территории общего пользования.

Настоящим проектом межевания территории определены местоположения границ образуемых земельных участков, в том числе, границ земельных участков, которые после образования будут относиться к территориям общего пользования.

Определение местоположения границ образуемых земельных участков осуществляется в соответствии с нормами отвода земельных участков для конкретных видов деятельности, иными требованиями к образуемым земельным участкам, установленными в соответствии с федеральными законами и законами Республики Крым, техническими регламентами, сводами правил.

При определении границ земельных участков требования к точности и методам определения координат характерных точек границ земельного участка принимаются в соответствии с Требованиями к точности и методам определения координат характерных точек границ земельного участка, а также контура здания, сооружения или объекта незавершенного строительства на земельном участке, утвержденными Приказом Министерства экономического развития Российской Федерации от 17.08.2012 № 518.

Результаты реализации решений по межеванию территории парка «Мир» ориентированы на достижение максимального социального эффекта, в частности, на защиту общественных интересов за счет формирования земельного участка общего

пользования, организации благоустройства и обустройства места массового отдыха населения города Симферополя.

Нормативно-правовая база для подготовки проекта межевания:

- Градостроительный кодекс Российской Федерации;
- Земельный кодекс Российской Федерации;
- Федеральный закон «О кадастровой деятельности»;
- Закон Республики Крым от №15.05.2015 №66-ЗРК/2015 «О предоставлении земельных участков, находящихся в государственной или муниципальной собственности, и некоторых вопросах земельных отношений»
- Постановление Совета министров Республики Крым от 02.09.2014 №313 «Об утверждении порядка переоформления прав или заверения оформления прав на земельные участки на территории Республики Крым»;
- Постановление Совета министров Республики Крым от 10.02.2015 №41 «Об утверждении порядка введения очередности граждан на получение в собственность (аренду) земельного участка, находящегося в собственности Республики Крым или муниципальной собственности»;
- Постановление Совета министров Республики Крым от 26.04.2016 №171 «Об утверждении Региональных нормативов градостроительного проектирования Республики Крым»;
- Федеральный закон от 27.07.2006 №149-ФЗ «Об информации, информационных технологиях и защите информации».
- Федеральный закон от 25.06.2002 №73-ФЗ «Об объектах культурного наследия (памятниках истории и культуры) народов Российской Федерации»;
- Федеральный закон от 10.01.2002 №7-ФЗ «об охране окружающей среды»
- СНиП 11-04-2003. «Инструкция о порядке разработки, согласования, экспертизы и утверждения градостроительной документации»;
- Приказ Минэкономразвития РФ от 01.03.2016 №90 «Об утверждении требований к точности и методам определения координат характерных точек границ земельного участка, требований к точности и методам определения координат характерных точек контура здания, сооружения или объекта незавершенного строительства на земельном участке, а также требования к определению площади здания, сооружения и помещения»;
- Решение Симферопольского городского совета Республики Крым от 28.04.2016 №733 «Об временных правил землепользования и застройки территории муниципального образования городской округ Симферополь (город Симферополь) Республика Крым»;
- Решение Симферопольского городского совета Республики Крым от 28.07.2016 №843 «Об утверждении местных нормативов градостроительного проектирования муниципального образования городской округ Симферополь Республика Крым»;
- Решение Симферопольского городского совета Республики Крым от 25.08.2016 №888 «Об утверждении Генерального плана муниципального образования городской округ Симферополь Республика Крым»;
- Постановление Правительства РФ от 31.03.2017 № 402 «Об утверждении Правил выполнения инженерных изысканий, необходимых для подготовки документации по планировке территории, перечня видов инженерных изысканий, необходимых для подготовки документации по планировке территории, и о внесении изменений в постановление Правительства Российской Федерации от 19.01.2006 №20»
- СП 42.13330.2016 «Градостроительство. Планировка и застройка городских и сельских поселений»;

- СанПин 2.2.1/2.1.1.984-00 «Санитарно-защитные зоны и санитарная классификация предприятий, сооружений и иных объектов»;
- СанПиН №4630-88 «Санитарные правила и нормы охраны поверхностных вод от загрязнения»;
- СанПиН 2.1.5.2582-10. «Санитарно-эпидемиологические требования к охране прибрежных вод морей от загрязнения в местах водопользования населения»;
- РДС 30-201-98 «Инструкция о порядке проектирования и установления красных линий в городах и других поселениях Российской Федерации»;
- Приказ Минстроя РФ «Об утверждении требования к цифровым топографическим картам и цифровым топографическим планам, используемым при подготовке графической части документации по планировке территории»
- Действующие технические регламенты, санитарные нормы и правила, строительные нормы и правила, иные нормативные документы;
- Иные законодательные и нормативные правовые акты.

Проект межевания подготовлен с учетом ранее разработанных, согласованных и утвержденных документов территориального планирования, градостроительного зонирования, документации по планировке территории, нормативов градостроительного проектирования, результатов инженерных изысканий:

- инженерно-экологические, инженерно-гидрометеорологические, инженерно-геологические изыскания, выполненные ООО «КРЫМСПЕЦГЕОЛОГИЯ» в 2019 году;
- инженерно-геодезические изыскания масштаба М 1:500, выполненные ООО «Центр Градостроительного Планирования» в 2019 году.

2 ОСНОВНЫЕ РЕШЕНИЯ ПРОЕКТА МЕЖЕВАНИЯ ТЕРРИТОРИИ

Проект межевания территории выполнен на кадастровом плане территории и топографической съемке территории масштаба 1:500, выполненной в августе – сентябре 2019 года, в системе координат, используемой при ведении Единого государственного реестра недвижимости (далее - ЕГРН).

В соответствии с кадастровым планом территории участок проектирования располагается в кадастровом квартале 90:22:010221.

Решения, принятые в проекте межевания, направлены на определение границ озелененных территорий общего пользования, отводимых в постоянное пользование муниципальному образованию городской округ Симферополь. Общая площадь образуемого земельного участка под парк «Мир» составляет 7,17 га, категория земель – «земли населенных пунктов». Вид разрешенного использования установлен в соответствии с действующими правилами землепользования и застройки города Симферополя – «Земельные участки (территории) общего пользования» (код 12.0).

При разработке данного проекта в границах проектируемой территории сформированы границы образуемых земельных участков.

Перечень и сведения о площади образуемых земельных участков, в том числе возможные способы их образования, вид разрешенного использования образуемых земельных участков приведены ниже (Таблица 2).

Согласно сведениям ЕГРН в настоящее время в границах рассматриваемой территории расположены земельные участки, характеристики которых представлены ниже.

Таблица 1 Ведомость существующих земельных участков согласно сведениям ЕГРН (<http://pkk5.rosreestr.ru>)

Кадастровый номер	Вид разрешенного использования по документу	Площадь, кв. м	Форма собственности	Статус объекта	Ограничения
90:22:010221:4745	-	1845	Муниципальная	Учтённый	Договор аренды
90:22:010221:4744	-	605	Муниципальная	Учтённый	Договор аренды
90:22:010221:1525	-	400	Частная	Учтенный	Данные отсутствуют
90:22:010221:724	-	7756	Муниципальная	Ранее учтенный	Договор аренды
90:22:010221:207	-	1000	Муниципальная	Ранее учтенный	Данные отсутствуют
90:22:010221:472	Для общего пользования (уличная сеть)	1310	Муниципальная	Ранее учтенный	Договор аренды
90:22:010221:484	Для размещения объектов делового назначения, в том числе офисных центров.	240	Частная	Учтённый	Договор аренды
90:22:010221:464	-	587	Частная	Ранее учтенный	Данные отсутствуют

Примечание: кадастровые номера и границы земельных участков, согласно сведениям ЕГРН, отображены в графической части проекта межевания – на схеме современного использования территории (Лист 2).

Установление красных линий

Настоящим проектом межевания предусматривается установление красных линий в соответствии с ч. 2 п. 2 ст. 43 Градостроительного Кодекса Российской Федерации.

Устанавливаемые красные линии отображены в графической части проекта – на чертеже межевания территории (Лист 1).

Координаты поворотных точек устанавливаемых красных линий приведены ниже (Таблица).

Зоны действия сервитутов

В соответствии с положениями пункта 5 части 6 статьи 43 Градостроительного кодекса Российской Федерации на чертеже межевания территории отображаются границы зон действия сервитутов.

В период подготовки проекта межевания в границах рассматриваемой территории проходят зоны сервитутов:

Территории и объекты историко-культурного наследия

На рассматриваемом участке объекты культурного наследия отсутствуют (Письмо Государственного комитета по охране культурного наследия Республики Крым от 15.09.2019 №01-03/8800.).

В соответствии с ч.2 ст. 36 Закона Российской Федерации №73-ФЗ «Об объектах культурного наследия (памятниках истории и культуры) народов Российской Федерации» в случае выявления археологических материалов и объектов необходимо приостановить работы и проинформировать Государственный комитет по охране культурного наследия Республики Крым.

3 СВЕДЕНИЯ ОБ ОБРАЗУЕМЫХ ЗЕМЕЛЬНЫХ УЧАСТКАХ

Таблица 2 Перечень и сведения о площади образуемых земельных участков. Вид разрешенного использования образуемых земельных участков

Условный номер земельного участка	Адрес/ описание местоположения	Наименование объекта	Наименование вида разрешенного использования земельного участка	Наличие объектов федер-го, рег-го, местного значения	Площадь зем. участка, кв.м ¹	Возможный способ образования
Образуемый земельный участок						
:3У1	Парк «Мир» г. Симферополь, Республика Крым	Парк «Мир»	Земельные участки (территории) общего пользования (код 12.0)	-	71 678,5	Образование земельного участка из земель, находящихся в муниципальной собственности (ст.11.3 ЗК РФ)
Примечания: 1.Образуемый земельный участок отнесен к категории земель – Земли населенных пунктов.						

¹Площадь образуемого земельного участка уточнить при проведении кадастровых работ.

4 ПРИЛОЖЕНИЯ

Проектный земельный участок с указанием его номера на плане межевания (условный номер) и проектная площадь приведены ниже (Таблица 3). Выделение земельных участков, предназначенных для объектов социального и культурно-бытового обслуживания населения, объектов инженерной инфраструктуры и объектов благоустройства в настоящем проекте межевания не предусмотрено.

Таблица 3 Перечень проектных земельных участков

Условный номер земельного участка на чертеже межевания	Проектная площадь земельного участка, кв. м	Адрес/ описание местоположения	Наименование объекта	Наименование вида разрешенного использования земельного участка
:ЗУ1	71 678,5	Парк «Мир» г. Симферополь, Республика Крым	Парк «Мир»	Земельные участки (территории) общего пользования (код 12.0)

Примечание: условные номера и границы образуемых земельных участков отображены в графической части проекта межевания – на Чертеже межевания (Лист 1).

Проектные сервитуты настоящим проектом не установлены.

Сведения о существующих земельных участках представлены ниже (Таблица 4). Сведения о связанных с ними объектах недвижимости отсутствуют в ЕГРН.

Таблица 4 Перечень и сведения о существующих земельных участках согласно сведениям ЕГРН (<http://pkk5.rosreestr.ru>)

Кадастровый номер	Вид разрешенного использования по документу	Площадь, кв. м	Форма собственности	Статус объекта	Ограничения
90:22:010221:4745	-	1845	Муниципальная	Учтённый	Договор аренды
90:22:010221:4744	-	605	Муниципальная	Учтённый	Договор аренды
90:22:010221:1525	-	400	Частная	Учтенный	Данные отсутствуют
90:22:010221:724	-	7756	Муниципальная	Ранее учтенный	Договор аренды
90:22:010221:207	-	1000	Муниципальная	Ранее учтенный	Данные отсутствуют
90:22:010221:472	Для общего пользования (уличная сеть)	1310	Муниципальная	Ранее учтенный	Договор аренды
90:22:010221:484	Для размещения объектов делового назначения, в том числе офисных центров.	240	Частная	Учтённый	Договор аренды
90:22:010221:464	-	587	Частная	Ранее учтенный	Данные отсутствуют

Примечание: кадастровые номера и границы земельных участков, согласно сведениям ЕГРН, отображены в графической части проекта межевания – на Схеме современного использования территории (Лист 2).

5 ВЕДОМОСТИ КООРДИНАТ ОБРАЗУЕМЫХ И ИЗМЕНЯЕМЫХ ЗЕМЕЛЬНЫХ УЧАСТКОВ, УСТАНОВЛИВАЕМЫХ КРАСНЫХ ЛИНИЙ

Таблица 5 Ведомость координат поворотных точек границ образуемого земельного участка

:ЗУ I, Площадь 71678.5 кв. м.

Номер точки	Координата X	Координата Y	Дирекционный угол	Длина
1	4971069.02	5190993.31	28° 24' 15"	19,51
2	4971086.18	5191002.59	129° 38' 3"	21,4
3	4971072.53	5191019.07	119° 56' 29"	13,74
4	4971065.67	5191030.98	109° 33' 47"	5,94
5	4971063.68	5191036.58	96° 40' 10"	8,27
6	4971062.72	5191044.79	90° 54' 5"	10,17
7	4971062.56	5191054.96	87° 14' 51"	5,21
8	4971062.81	5191060.16	96° 31' 35"	14,96
9	4971061.11	5191075.02	98° 13' 23"	28,74
10	4971057	5191103.46	101° 2' 12"	16,04
11	4971053.93	5191119.2	95° 57' 16"	9,35
12	4971052.96	5191128.5	92° 54' 24"	9,07
13	4971052.5	5191137.56	116° 33' 54"	0,07
14	4971052.47	5191137.62	203° 6' 51"	0,89
15	4971051.65	5191137.27	212° 12' 33"	71,26
16	4970991.36	5191099.29	296° 33' 54"	6,4
17	4970994.22	5191093.57	211° 37' 56"	4,56
18	4970990.34	5191091.18	125° 51' 4"	1,91
19	4970989.22	5191092.73	209° 55' 29"	11,07
20	4970979.63	5191087.21	249° 46' 31"	2,43
21	4970978.79	5191084.93	276° 10' 13"	1,86
22	4970978.99	5191083.08	302° 21' 53"	123,39
23	4971045.04	5190978.86	31° 4' 21"	28
24	4971277.04	5191161.94	30° 28' 9"	101,74
25	4971364.73	5191213.53	68° 56' 9"	4,62
26	4971366.39	5191217.84	91° 55' 16"	4,77
27	4971366.23	5191222.61	120° 51' 14"	49,16
28	4971341.02	5191264.81	210° 16' 6"	68,54
29	4971281.82	5191230.26	121° 37' 3"	94,1
30	4971232.49	5191310.39	31° 42' 2"	69,35
31	4971291.49	5191346.83	134° 59' 60"	0,01
32	4971291.48	5191346.84	120° 26' 55"	63,52
33	4971259.29	5191401.6	165° 43' 8"	3,97
34	4971255.44	5191402.58	210° 54' 9"	117,02
35	4971155.03	5191342.48	121° 46' 43"	24,36
36	4971142.2	5191363.19	212° 32' 17"	34,21
37	4971113.36	5191344.79	199° 55' 57"	1,94
38	4971111.54	5191344.13	296° 33' 54"	0,16
39	4971111.61	5191343.99	290° 34' 8"	5,18
40	4971113.43	5191339.14	287° 32' 20"	6,47
41	4971115.38	5191332.97	8° 13' 45"	5,73
42	4971121.05	5191333.79	275° 23' 47"	15,42

Номер точки	Координата X	Координата Y	Дирекционный угол	Длина
43	4971122.5	5191318.44	183° 12' 49"	6,6
44	4971115.91	5191318.07	268° 57' 41"	17,1
45	4971115.6	5191300.97	268° 14' 56"	18
46	4971115.05	5191282.98	266° 27' 51"	17,67
47	4971113.96	5191265.34	260° 38' 23"	4,61
48	4971113.21	5191260.79	258° 51' 44"	6,52
49	4971111.95	5191254.39	254° 18' 44"	10,69
50	4971109.06	5191244.1	250° 22' 15"	6,22
51	4971106.97	5191238.24	339° 52' 7"	3,63
52	4971110.38	5191236.99	249° 48' 13"	2,98
53	4971109.35	5191234.19	159° 48' 20"	3,71
54	4971105.87	5191235.47	248° 23' 0"	16,12
55	4971099.93	5191220.48	246° 7' 53"	14,26
56	4971094.16	5191207.44	245° 12' 12"	13,04
57	4971088.69	5191195.6	244° 56' 22"	9,54
58	4971084.65	5191186.96	245° 51' 42"	4,96
59	4971082.62	5191182.43	248° 49' 41"	4,9
60	4971080.85	5191177.86	249° 41' 40"	4,55
61	4971079.27	5191173.59	252° 1' 32"	2,75
62	4971078.42	5191170.97	252° 23' 1"	2,21
63	4971077.75	5191168.86	250° 36' 8"	3,01
64	4971076.75	5191166.02	287° 41' 4"	6,52
65	4971078.73	5191159.81	291° 24' 47"	3,29
66	4971079.93	5191156.75	337° 54' 19"	9,07
67	4971088.33	5191153.34	284° 44' 58"	30,21
68	4971096.02	5191124.13	283° 25' 28"	2,5
69	4971096.6	5191121.7	194° 14' 44"	5,97
70	4971090.81	5191120.23	285° 25' 35"	4,4
71	4971091.98	5191115.99	203° 40' 56"	0,62
72	4971091.41	5191115.74	285° 37' 22"	13,66
73	4971095.09	5191102.58	282° 33' 19"	2,35
74	4971095.6	5191100.29	277° 48' 41"	2,8
75	4971095.98	5191097.52	3° 29' 13"	13,98
76	4971109.93	5191098.37	12° 34' 38"	32,01
77	4971141.17	5191105.34	117° 17' 17"	2,84
78	4971139.87	5191107.86	39° 45' 45"	25,48
79	4971159.46	5191124.16	35° 35' 57"	3,25
80	4971162.1	5191126.05	27° 28' 20"	9,04
81	4971170.12	5191130.22	42° 25' 45"	3,47
82	4971172.68	5191132.56	5° 23' 6"	7,35
83	4971180	5191133.25	345° 27' 40"	4,7
84	4971184.55	5191132.07	327° 5' 59"	11,67
85	4971194.35	5191125.73	250° 21' 44"	2,41
86	4971193.54	5191123.46	282° 47' 0"	4,88
87	4971194.62	5191118.7	13° 32' 33"	28,14
88	4971221.98	5191125.29	16° 16' 5"	8,78
89	4971230.41	5191127.75	104° 38' 13"	3,01
90	4971229.65	5191130.66	31° 3' 44"	38,96
91	4971263.02	5191150.76	61° 27' 4"	2,97

Номер точки	Координата X	Координата Y	Дирекционный угол	Длина
92	4971264.44	5191153.37	34° 13' 19"	15,24
93	4971179.64	5191183.34	116° 58' 49"	0,62
94	4971179.36	5191183.89	31° 56' 32"	6,73
95	4971185.07	5191187.45	121° 53' 35"	27,07
96	4971170.77	5191210.43	212° 4' 57"	21,26
97	4971152.76	5191199.14	301° 4' 30"	27,36
98	4971166.88	5191175.71	30° 52' 40"	14,87
99	4971179.91	5191225.3	122° 7' 23"	5,68
100	4971176.89	5191230.11	105° 38' 32"	6,49
101	4971175.14	5191236.36	95° 32' 28"	6,73
102	4971174.49	5191243.06	349° 41' 43"	0,89
103	4971175.37	5191242.9	80° 24' 40"	23,05
104	4971179.21	5191265.63	54° 54' 15"	9,95
105	4971184.93	5191273.77	43° 45' 39"	11,12
106	4971192.96	5191281.46	120° 33' 32"	32,04
107	4971176.67	5191309.05	120° 28' 50"	30,91
108	4971160.99	5191335.69	252° 26' 21"	21,15
109	4971154.61	5191315.53	301° 2' 18"	22,42
110	4971166.17	5191296.32	259° 57' 49"	33,8
111	4971160.28	5191263.04	259° 41' 8"	10,84
112	4971158.34	5191252.38	349° 27' 51"	15,09
113	4971173.18	5191249.62	261° 20' 15"	6,24
114	4971172.24	5191243.45	170° 7' 7"	4,72
115	4971167.59	5191244.26	181° 32' 35"	2,97
116	4971164.62	5191244.18	202° 37' 12"	2,99
117	4971161.86	5191243.03	121° 9' 45"	10,88
118	4971156.23	5191252.34	121° 11' 0"	8,05
119	4971152.06	5191259.23	212° 37' 27"	11,48
120	4971142.39	5191253.04	302° 27' 37"	4,01
121	4971144.54	5191249.66	212° 33' 12"	15,52
122	4971131.46	5191241.31	248° 23' 18"	3,37
123	4971130.22	5191238.18	248° 37' 46"	2,22
124	4971129.41	5191236.11	252° 44' 11"	13,61
125	4971125.37	5191223.11	300° 7' 35"	14,9
126	4971132.85	5191210.22	30° 4' 44"	10
127	4971141.5	5191215.23	300° 2' 23"	11,81
128	4971147.41	5191205.01	31° 35' 24"	23,54
129	4971167.46	5191217.34	121° 19' 43"	0,81
130	4971167.04	5191218.03	33° 4' 54"	7,05
131	4971172.95	5191221.88	301° 42' 5"	0,8
132	4971173.37	5191221.2	32° 5' 3"	7,72
133	4971434.56	5191259.8	166° 3' 11"	6,22
134	4971428.52	5191261.3	210° 54' 42"	1,89
135	4971426.9	5191260.33	121° 8' 32"	28,08
136	4971412.38	5191284.36	31° 10' 17"	1,89
137	4971414	5191285.34	76° 7' 21"	6,13
138	4971415.47	5191291.29	30° 26' 13"	11,19
139	4971425.12	5191296.96	30° 25' 5"	3,06
140	4971427.76	5191298.51	122° 30' 9"	2,81

Номер точки	Координата X	Координата Y	Дирекционный угол	Длина
141	4971426.25	5191300.88	31° 28' 32"	7,11
142	4971432.31	5191304.59	121° 37' 20"	5,07
143	4971429.65	5191308.91	32° 26' 0"	30,22
144	4971455.16	5191325.12	94° 38' 8"	11,51
145	4971454.23	5191336.59	120° 47' 13"	32,8
146	4971437.44	5191364.77	33° 7' 51"	4,26
147	4971441.01	5191367.1	121° 14' 28"	126,12
148	4971375.6	5191474.93	210° 31' 26"	66,59
149	4971318.24	5191441.11	299° 56' 33"	30,21
150	4971333.32	5191414.93	219° 51' 54"	30,81
151	4971309.67	5191395.18	168° 48' 26"	31,68
152	4971278.59	5191401.33	121° 35' 35"	13,11
153	4971271.72	5191412.5	211° 16' 46"	5,6
154	4971266.93	5191409.59	261° 53' 19"	4,32
155	4971266.32	5191405.31	305° 27' 20"	9,72
156	4971271.96	5191397.39	300° 27' 47"	24,54
157	4971284.4	5191376.24	27° 23' 15"	0,93
158	4971285.23	5191376.67	28° 11' 4"	30,7
159	4971312.29	5191391.17	298° 11' 21"	27,14
160	4971325.11	5191367.25	246° 59' 5"	11,48
161	4971320.62	5191356.68	209° 51' 16"	20,11
162	4971303.18	5191346.67	120° 44' 31"	6,2
163	4971300.01	5191352	207° 48' 37"	1,03
164	4971299.1	5191351.52	299° 25' 15"	26,75
165	4971312.24	5191328.22	3° 32' 34"	5,34
166	4971317.57	5191328.55	3° 38' 57"	7,86
167	4971325.41	5191329.05	301° 58' 56"	7,91
168	4971329.6	5191322.34	302° 32' 11"	12,12
169	4971336.12	5191312.12	282° 17' 27"	11,23
170	4971338.51	5191301.15	226° 19' 22"	3,98
171	4971335.76	5191298.27	226° 12' 51"	3,67
172	4971333.22	5191295.62	300° 8' 1"	30,54
173	4971348.55	5191269.21	301° 28' 38"	50,14
174	4971374.73	5191226.45	353° 59' 18"	11,17
175	4971385.84	5191225.28	30° 51' 11"	38,16
176	4971418.6	5191244.85	33° 0' 5"	42,93
177	4971454.6	5191268.23	121° 37' 10"	3,15
178	4971452.95	5191270.91	211° 6' 23"	10,34
179	4971444.1	5191265.57	211° 9' 59"	11,15
180	4971420.7	5191256.3	120° 52' 41"	9,16
181	4971416	5191264.16	130° 52' 11"	6,48
182	4971411.76	5191269.06	122° 31' 3"	1,9
183	4971410.74	5191270.66	214° 17' 40"	22,61
184	4971392.06	5191257.92	302° 44' 29"	17,08
185	4971401.3	5191243.55	33° 18' 49"	23,21
186	4971373.38	5191262.96	120° 34' 5"	1,99
187	4971372.37	5191264.67	30° 32' 17"	6
188	4971377.54	5191267.72	120° 31' 37"	18,45
189	4971368.17	5191283.61	210° 31' 54"	19,33

Номер точки	Координата X	Координата Y	Дирекционный угол	Длина
190	4971351.52	5191273.79	300° 31' 37"	18,45
191	4971360.89	5191257.9	30° 28' 51"	9,56
192	4971369.13	5191262.75	300° 27' 56"	1,97
193	4971370.13	5191261.05	30° 26' 33"	3,77

Таблица 7 Ведомость координат поворотных точек устанавливаемых красных линий.

Красная линия 934

Красная линия 934				
Номер точки	Координаты X	Координаты Y	Дирекционный угол	Длина
1	4971489.22	5190599.85	41° 28' 31"	58,31
2	4971532.91	5190638.47	42° 16' 15"	69,06
3	4971584.01	5190684.92	131° 23' 35"	55,41
4	4971547.37	5190726.49	132° 38' 48"	1,55
5	4971546.32	5190727.63	132° 51' 57"	27,34
6	4971527.72	5190747.67	132° 52' 31"	65,8
7	4971482.95	5190795.89	132° 31' 9"	48,52
8	4971450.16	5190831.65	120° 30' 37"	361,79
9	4971266.48	5191143.35	211° 19' 4"	35,51
10	4971236.14	5191124.89	194° 19' 31"	4,81
11	4971231.48	5191123.7	104° 47' 57"	4,19
12	4971230.41	5191127.75	196° 14' 36"	38,29
13	4971193.65	5191117.04	192° 34' 5"	53,77
14	4971141.17	5191105.34	192° 34' 38"	32,01
15	4971109.93	5191098.37	283° 30' 36"	90,32
16	4971131.03	5191010.55	280° 59' 19"	11,54
17	4971133.23	5190999.22	283° 25' 46"	25,88
18	4971139.24	5190974.05	196° 2' 53"	7,67
19	4971131.87	5190971.93	286° 12' 43"	68,81
20	4971151.08	5190905.86	256° 25' 1"	3,07
21	4971150.36	5190902.88	285° 24' 43"	29,5
22	4971158.2	5190874.44	338° 4' 13"	0,83
23	4971158.97	5190874.13	21° 26' 52"	0,9
24	4971159.81	5190874.46	29° 2' 53"	17,03
25	4971174.7	5190882.73	30° 49' 44"	11,67
26	4971184.72	5190888.71	300° 32' 44"	20,68
27	4971195.23	5190870.9	322° 34' 12"	20,66
28	4971211.64	5190858.34	351° 46' 2"	7,89
29	4971219.45	5190857.21	300° 59' 39"	25,83
30	4971232.75	5190835.07	269° 4' 58"	10,62
31	4971232.58	5190824.45	278° 23' 16"	17,62
32	4971235.15	5190807.02	299° 5' 36"	25,85
33	4971247.72	5190784.43	237° 58' 48"	4,19
34	4971245.5	5190780.88	209° 39' 8"	9,96
35	4971236.84	5190775.95	209° 52' 1"	1,16
36	4971235.83	5190775.37	222° 11' 37"	2,89
37	4971233.69	5190773.43	234° 34' 45"	2,85
38	4971232.04	5190771.11	241° 34' 52"	2,63
39	4971230.79	5190768.8	258° 29' 10"	2,76
40	4971230.24	5190766.1	285° 56' 11"	8,78
41	4971232.65	5190757.66	291° 34' 32"	2,83

Номер точки	Координаты X	Координаты Y	Дирекционный угол	Длина
42	4971233.69	5190755.03	297° 18' 42"	2,75
43	4971234.95	5190752.59	309° 17' 42"	14,37
44	4971244.05	5190741.47	303° 9' 20"	5,65
45	4971247.14	5190736.74	307° 43' 48"	6,93
46	4971251.38	5190731.26	315° 51' 24"	7,09
47	4971256.47	5190726.32	307° 27' 13"	83,83
48	4971307.45	5190659.77	27° 55' 19"	6,04
49	4971312.79	5190662.6	36° 40' 7"	3,42
50	4971315.53	5190664.64	307° 28' 34"	29,49
51	4971333.47	5190641.24	217° 41' 2"	3,94
52	4971330.35	5190638.83	307° 26' 38"	54,31
53	4971363.37	5190595.71	305° 34' 45"	78,92
54	4971409.29	5190531.52	39° 13' 59"	57,14
55	4971453.55	5190567.66	40° 33' 36"	13,52
56	4971463.82	5190576.45	42° 26' 41"	8,56
57	4971470.14	5190582.23	42° 43' 19"	25,97

Красная линия 934.4

Красная линия 934.4				
Номер точки	Координаты X	Координаты Y	Дирекционный угол	Длина
1	4971361.88	5191255.02	31° 17' 56"	19,94
2	4971378.92	5191265.38	120° 31' 38"	21,16
3	4971368.17	5191283.61	210° 30' 32"	24,19
4	4971347.33	5191271.33	120° 9' 8"	28,09
5	4971333.22	5191295.62	46° 12' 51"	3,67
6	4971335.76	5191298.27	46° 19' 22"	3,98
7	4971338.51	5191301.15	102° 17' 27"	11,23
8	4971336.12	5191312.12	122° 32' 11"	12,12
9	4971329.6	5191322.34	121° 58' 56"	7,91
10	4971325.41	5191329.05	183° 36' 22"	13,2
11	4971312.24	5191328.22	119° 24' 7"	20,51
12	4971302.17	5191346.09	29° 51' 18"	21,27
13	4971320.62	5191356.68	66° 59' 5"	11,48
14	4971325.11	5191367.25	118° 11' 21"	27,14
15	4971312.29	5191391.17	208° 11' 4"	30,7
16	4971285.23	5191376.67	300° 53' 6"	28,68
17	4971299.95	5191352.06	211° 42' 13"	79,29
18	4971232.49	5191310.39	301° 37' 3"	94,1
19	4971281.82	5191230.26	30° 16' 9"	70,88
20	4971343.04	5191265.99	30° 18' 6"	6,38
21	4971348.55	5191269.21	301° 24' 9"	15,01
22	4971356.37	5191256.4	345° 56' 21"	5,68

Красная линия 934.5

Красная линия 934.5				
Номер точки	Координаты X	Координаты Y	Дирекционный угол	Длина
1	4971454.6	5191268.23	32° 19' 33"	30,52
2	4971480.39	5191284.55	121° 52' 37"	47,78

Номер точки	Координаты X	Координаты Y	Дирекционный угол	Длина
3	4971455.16	5191325.12	212° 26' 0"	30,22
4	4971429.65	5191308.91	301° 37' 20"	5,07
5	4971432.31	5191304.59	211° 28' 32"	7,11
6	4971426.25	5191300.88	302° 30' 9"	2,81
7	4971427.76	5191298.51	210° 25' 5"	3,06
8	4971425.12	5191296.96	210° 26' 13"	11,19
9	4971415.47	5191291.29	256° 7' 21"	6,13
10	4971414	5191285.34	211° 10' 17"	1,89
11	4971412.38	5191284.36	301° 7' 27"	10,41
12	4971417.76	5191275.45	214° 17' 53"	31,11
13	4971392.06	5191257.92	302° 44' 29"	17,08
14	4971401.3	5191243.55	33° 6' 29"	32,5
15	4971428.52	5191261.3	346° 3' 11"	6,22
16	4971434.56	5191259.8	31° 8' 15"	21,49
17	4971452.95	5191270.91	301° 37' 10"	3,15

Красная линия 934.6

Красная линия 934.6				
Номер точки	Координаты X	Координаты Y	Дирекционный угол	Длина
1	4971333.32	5191414.93	119° 57' 15"	27,16
2	4971319.76	5191438.46	211° 37' 12"	54,51
3	4971273.34	5191409.88	301° 33' 5"	10,03
4	4971278.59	5191401.33	348° 48' 26"	31,68
5	4971309.67	5191395.18	39° 51' 54"	30,81

Красная линия 934.7

Красная линия 934.7				
Номер точки	Координаты X	Координаты Y	Дирекционный угол	Длина
1	4971173.37	5191221.2	32° 5' 3"	7,72
2	4971179.91	5191225.3	122° 7' 23"	5,68
3	4971176.89	5191230.11	105° 38' 32"	6,49
4	4971175.14	5191236.36	95° 32' 28"	6,73
5	4971174.49	5191243.06	349° 41' 43"	0,89
6	4971175.37	5191242.9	80° 24' 40"	23,05
7	4971179.21	5191265.63	54° 54' 15"	9,95
8	4971184.93	5191273.77	43° 45' 39"	11,12
9	4971192.96	5191281.46	120° 33' 32"	32,04
10	4971176.67	5191309.05	120° 28' 50"	30,91
11	4971160.99	5191335.69	252° 26' 21"	21,15
12	4971154.61	5191315.53	252° 40' 36"	77,75
13	4971131.46	5191241.31	248° 23' 18"	3,37
14	4971130.22	5191238.18	248° 37' 46"	2,22
15	4971129.41	5191236.11	252° 43' 41"	40,35
16	4971117.43	5191197.58	323° 58' 57"	8,6
17	4971124.39	5191192.52	28° 28' 59"	26,19
18	4971147.41	5191205.01	31° 35' 24"	23,54
19	4971167.46	5191217.34	121° 19' 43"	0,81
20	4971167.04	5191218.03	33° 4' 54"	7,05

Номер точки	Координаты X	Координаты Y	Дирекционный угол	Длина
21	4971172.95	5191221.88	301° 42' 5"	0,8

Красная линия 934.8

Красная линия 934.8				
Номер точки	Координаты X	Координаты Y	Дирекционный угол	Длина
1	4971187.47	5191188.94	40° 0' 9"	20,86
2	4971203.45	5191202.35	145° 40' 35"	19,31
3	4971187.5	5191213.24	121° 24' 2"	5,62
4	4971184.57	5191218.04	208° 52' 28"	15,76
5	4971170.77	5191210.43	212° 4' 57"	21,26
6	4971152.76	5191199.14	301° 4' 30"	27,36
7	4971166.88	5191175.71	30° 52' 40"	14,87
8	4971179.64	5191183.34	116° 58' 49"	0,62
9	4971179.36	5191183.89	31° 54' 36"	9,55

Красная линия 980

Красная линия 980				
Номер точки	Координаты X	Координаты Y	Дирекционный угол	Длина
1	4971187.47	5191188.94	40° 0' 9"	20,86
2	4971203.45	5191202.35	145° 40' 35"	19,31
3	4971187.5	5191213.24	121° 24' 2"	5,62
4	4971184.57	5191218.04	208° 52' 28"	15,76
5	4971170.77	5191210.43	212° 4' 57"	21,26
6	4971152.76	5191199.14	301° 4' 30"	27,36
7	4971166.88	5191175.71	30° 52' 40"	14,87
8	4971179.64	5191183.34	116° 58' 49"	0,62
9	4971179.36	5191183.89	31° 54' 36"	9,55

6 Постановление Администрации города Симферополя Республики Крым от 08.08.2019 № 4279



**Республика Крым
Администрация города Симферополя
ПОСТАНОВЛЕНИЕ**

08 АВГ 2019

№ 4279

О разрешении на разработку проекта межевания территории парка «Мир» и парка в пгт. Грэсовский муниципального образования городской округ Симферополь Республики Крым

В соответствии со статьями 41.2, 43, 45, 46 Градостроительного кодекса Российской Федерации, статьей 16, частью 6 статьи 43 Федерального закона от 06.10.2003 № 131-ФЗ «Об общих принципах организации местного самоуправления в Российской Федерации», статьями 4, 10 Закона Республики Крым от 21.08.2014 № 54-ЗРК «Об основах местного самоуправления в Республике Крым», статьей 55 Устава муниципального образования городской округ Симферополь Республики Крым, временными Правилами землепользования и застройки территории муниципального образования городской округ Симферополь (город Симферополь) Республики Крым, утвержденными решением 42-ой сессии Симферопольского городского совета I созыва от 28.04.2016 № 733, Порядком подготовки, утверждения документации по планировке территории муниципального образования городской округ Симферополь Республики Крым, утвержденным постановлением Администрации города Симферополя Республики Крым от 19.03.2019 № 1492, на основании муниципального контракта от 16.07.2019 № К7/19, Администрация города Симферополя Республики Крым

ПОСТАНОВЛЯЕТ:

1. Разрешить ООО «Центр градостроительного планирования» (далее – заявитель) разработку проекта межевания территории парка «Мир» и парка в пгт. Грэсовский муниципального образования городской округ Симферополь Республики Крым, в соответствии с техническим заданием,

являющимся неотъемлемой частью муниципального контракта от 16.07.2019 № К7/19.

2. Предложить заинтересованным физическим и юридическим лицам, правообладателям и собственникам зданий, сооружений, помещений, находящихся в пределах смежных к территории разработки документации, указанной в пункте 1 настоящего постановления, со дня официального опубликования настоящего постановления до дня проведения публичных слушаний предоставить в муниципальное казенное учреждение Департамент развития муниципальной собственности Администрации города Симферополя Республики Крым (Паринов В.С.) (г. Симферополь, ул. Толстого, 15, каб. 531) свои предложения о порядке, сроках подготовки и содержании документации указанной в пункте 1 настоящего постановления в письменной форме.

3. Муниципальному казенному учреждению Департамент развития муниципальной собственности Администрации города Симферополя Республики Крым (Паринов В.С.) в рамках компетенции обеспечить направление поступивших предложений заявителю.

4. Утвердить техническое задание на выполнение инженерно-геодезических изысканий для разработки проекта межевания территории, указанного в пункте 1 настоящего постановления (приложение 1).

5. Утвердить техническое задание на выполнение инженерно-геологических изысканий для разработки проекта межевания территории, указанного в пункте 1 настоящего постановления (приложение 2).

6. Утвердить техническое задание на выполнение инженерно-гидрометеорологических изысканий для разработки проекта межевания территории, указанного в пункте 1 настоящего постановления (приложение 3).

7. Утвердить техническое задание на выполнение инженерно-экологических изысканий для разработки проекта межевания территории, указанного в пункте 1 настоящего постановления (приложение 4).

8. Управлению информационной политики администрации города (Горева А.А.) опубликовать настоящее постановление в установленном порядке и разместить на официальном сайте администрации города Симферополя.

9. Срок действия настоящего постановления составляет 6 месяцев с даты подписания муниципального контракта от 16.07.2019 № К7/19.

10. Контроль за выполнением настоящего постановления возложить на заместителя главы администрации города Симферополя Смаль И.В.

Глава администрации
города Симферополя



Н.Ф. Маленко

7 Письмо Государственного комитета по охране культурного наследия Республики Крым от 15.09.2019 №01-03/8800.

**8 Письмо Главного управления МЧС России по Республике Крым от
26.07.2019 №6280-1-8-6**



МЧС РОССИИ

ГЛАВНОЕ УПРАВЛЕНИЕ
МИНИСТЕРСТВА РОССИЙСКОЙ ФЕДЕРАЦИИ
ПО ДЕЛАМ ГРАЖДАНСКОЙ ОБОРОНЫ,
ЧРЕЗВЫЧАЙНЫМ СИТУАЦИЯМ И ЛИКВИДАЦИИ
ПОСЛЕДСТВИЙ СТИХИЙНЫХ БЕДСТВИЙ
ПО РЕСПУБЛИКЕ КРЫМ

**(Главное управление МЧС России
по Республике Крым)**

ул. Кечкеметская, 103, г. Симферополь, 295022
Телефон: (3652) 55-09-10 Факс (3652) 27-56-17
E-mail: kanz_gu@mchs.rk.gov.ru

Генеральному директору Общества
с Ограниченной Ответственностью «Центр
градостроительного планирования»
Матис Л.Я.

ул. Кечкеметская, д. 180, пом. 26А, г. Симферополь,
Республика Крым, Российская Федерация, 295022

26.07 2019 г. № 6280-1-8-6

На № ИСХ-ИД-2019/52 от 18.07.2019 г.

Исходные данные
ГО и ЧС

Исходные данные для учёта мероприятий гражданской обороны и предупреждения чрезвычайных ситуаций природного и техногенного характера (ГОЧС) в проекте планировки территории размещения объекта:

**«Проект межевания территории парка «Мир» и парка пгт. Грэсовский
в г. Симферополь Республики Крым, ориентировочной площадью 12,95 га»**

Основные характеристики и показатели объекта градостроительной деятельности принять в соответствии с заданием на проектирование.

1. Основание для выдачи исходных данных ГО и ЧС.

Градостроительный кодекс Российской Федерации, статьи 42, 43, 45, 46.

2. Нормативные документы для учета мероприятий ГО и ЧС.

СП 165.1325800.2014 «Инженерно-технические мероприятия по гражданской обороне», Приказ Министерства регионального развития РФ от 26 мая 2011 года № 244 «Об утверждении Методических рекомендаций по разработке проектов генеральных планов поселений и городских округов», Постановление Госстроя РФ от 29 октября 2002 года № 150 «Об утверждении Инструкции о порядке разработки, согласования, экспертизы и утверждения градостроительной документации», РДС 30-201-98 «Инструкция о порядке проектирования и установления красных линий в городах и других поселениях РФ», принятый Постановлением Госстроя Российской Федерации от 06 апреля 1998 года № 18-30.

3. Мероприятия гражданской обороны (ГО).

- а) Сведения об отнесении данной территории к группе по гражданской обороны отсутствуют.
- б) Находится вне зон возможных разрушений при воздействии обычных средств поражения на территориях, отнесенных к группам по ГО.
- в) Выполнить анализ возможных последствий при воздействии обычных средств поражения по территории.
- г) Население на проектируемой территории подлежит эвакуации в военное время. Выполнить расчеты эвакуации населения с определением количества, вместимости и расположения сборных эвакуационных пунктов.
- д) Проектируемая территории находится в зоне светомаскировки.

4. Для разработки мероприятий по предупреждению чрезвычайных ситуаций (ЧС) природного и техногенного характера, биолого-социальных ЧС.


- а) На проектируемой территории возможно создание зон сильных разрушений от взрывов, происходящих в мирное время в результате аварий, как на самом объекте, так и рядом расположенных ПОО по перечню потенциально-опасных объектов Республики Крым (Решение Комиссии по отнесению потенциально-опасных объектов, расположенных на территории Республики Крым к классам опасности, Протокол № 4 от 19.07.2019 г.).
- б) Территория относится к 7 бальной сейсмической зоне.
На проектируемой территории возможны: сильный и порывистый ветер, проливные дожди с грозами и градом, снегопады, налипания снега, обледенения, туманы, опасные геологические и геофизические явления, природные пожары, транспортные аварии, пожары и взрывы (с возможным последующим горением), внезапное обрушение зданий, сооружений, пород, аварии на электроэнергетических системах, аварии на коммунальных системах жизнеобеспечения, сельскохозяйственных растений и леса, крупные террористические акты.
- в) Провести анализ возможных последствий ЧС на проектируемой территории и предусмотреть мероприятия:
 - по защите территории от поражающих факторов природных и техногенных ЧС.
 - по оповещению, защите и эвакуации населения, материальных средств;

ПРОЕКТ МЕЖЕВАНИЯ ТЕРРИТОРИИ ПАРКА " МИР " И ПАРКА В ПГТ. ГРЭСОВСКИЙ
МУНИЦИПАЛЬНОГО ОБРАЗОВАНИЯ ГОРОДСКОЙ ОКРУГ СИМФЕРОПОЛЬ РЕСПУБЛИКИ КРЫМ
ПАРК "МИР"

ЧЕРТЕЖ МЕЖЕВАНИЯ ТЕРРИТОРИИ
М 1:1000



- УСЛОВНЫЕ ОБОЗНАЧЕНИЯ**
- ГРАНИЦЫ**
- Границы проектируемой территории
 - Границы кадастровых кварталов согласно сведениям ЕГРН
 - Границы земельных участков согласно сведениям ЕГРН
 - Условные номера образуемых земельных участков
 - Границы образуемых земельных участков
 - Улицы и дороги местного значения
 - Охранная зона ВЛ-110 КВ
 - Зона ограничения застройки от передающего радиотехнического объекта

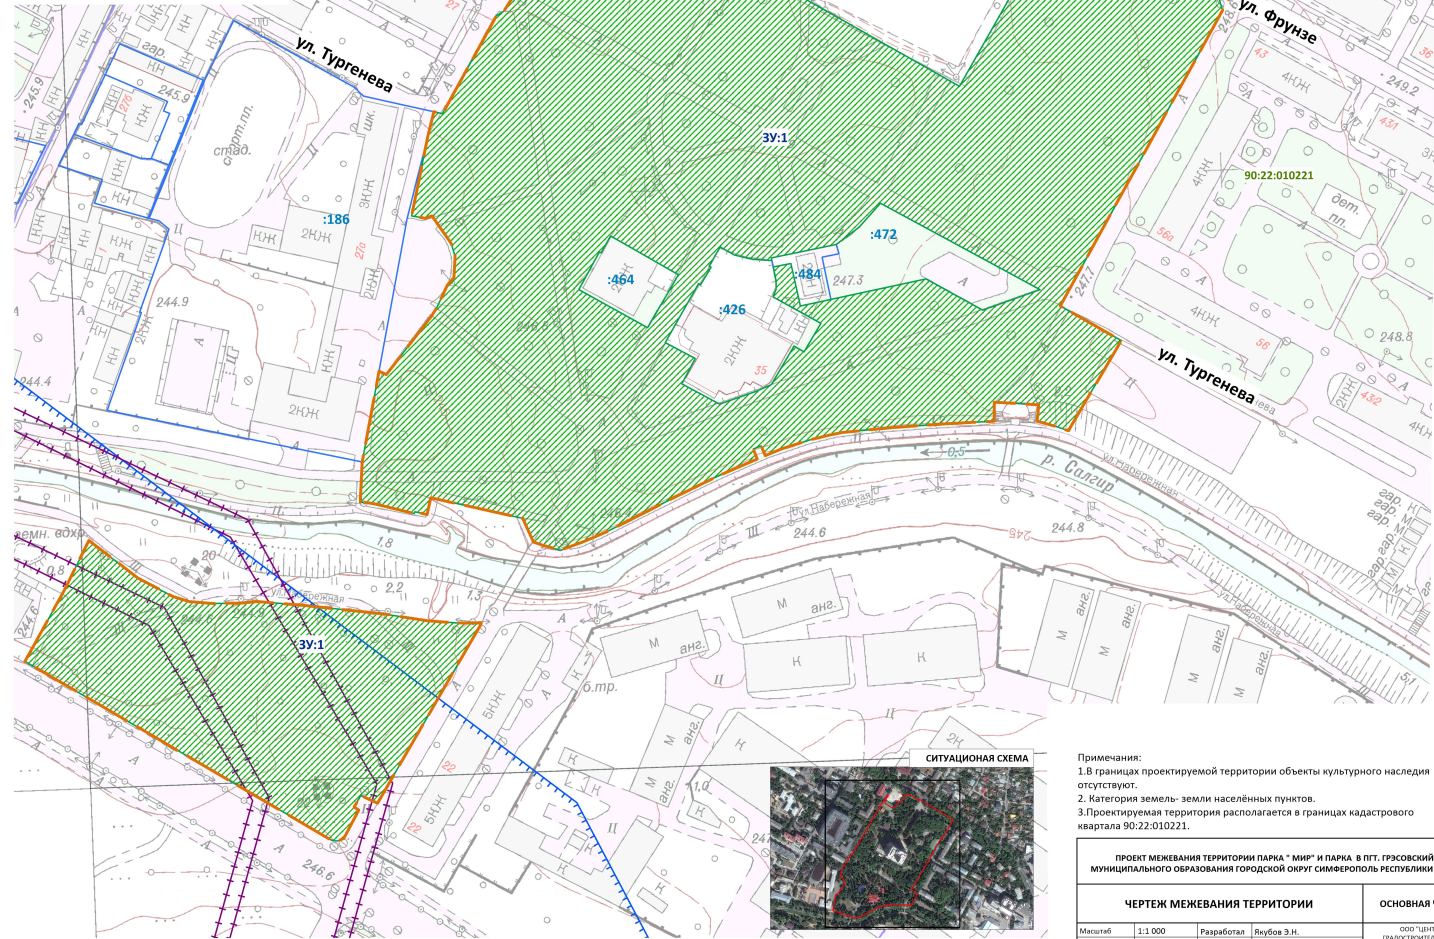

СИТУАЦИОННАЯ СХЕМА



Примечания:
1. В границах проектируемой территории объекты культурного наследия отсутствуют.
2. Категория земель - земли населенных пунктов.
3. Проектируемая территория располагается в границах кадастрового квартала 90:22:010221.

ПРОЕКТ МЕЖЕВАНИЯ ТЕРРИТОРИИ ПАРКА " МИР " И ПАРКА В ПГТ. ГРЭСОВСКИЙ МУНИЦИПАЛЬНОГО ОБРАЗОВАНИЯ ГОРОДСКОЙ ОКРУГ СИМФЕРОПОЛЬ РЕСПУБЛИКИ КРЫМ				ОСНОВНАЯ ЧАСТЬ	
ЧЕРТЕЖ МЕЖЕВАНИЯ ТЕРРИТОРИИ					
Масштаб	1:1 000	Разработал	Якубов Э.И.	ООО "Центр градостроительного планирования"	
Шифр проекта	ПМ К7-19	Проверил	Щербанов А.А.		
Дата		Согласовал	Матис Л.Я.		
				Лист	1