

ООО «ЦЕНТР ГРАДОСТРОИТЕЛЬНОГО ПЛАНИРОВАНИЯ»

МУНИЦИПАЛЬНОЕ ОБРАЗОВАНИЕ
ГОРОДСКОЙ ОКРУГ СИМФЕРОПОЛЬ
РЕСПУБЛИКИ КРЫМ

**ДОКУМЕНТАЦИЯ ПО ВНЕСЕНИЮ
ИЗМЕНЕНИЙ В УТВЕРЖДЕННУЮ
ДОКУМЕНТАЦИЮ**
ПО ПЛАНИРОВКЕ ТЕРРИТОРИИ
МУНИЦИПАЛЬНОГО ОБРАЗОВАНИЯ
ГОРОДСКОЙ ОКРУГ СИМФЕРОПОЛЬ
РЕСПУБЛИКИ КРЫМ В ЧАСТИ
ПРОХОЖДЕНИЯ КРАСНЫХ ЛИНИЙ

ПОЯСНИТЕЛЬНАЯ ЗАПИСКА

Исполнитель: ООО «ЦЕНТР ГРАДОСТРОИТЕЛЬНОГО
ПЛАНИРОВАНИЯ»

Шифр проекта: ППМТ-0700-19

Генеральный директор



Л.Я. Матис

СИМФЕРОПОЛЬ
2019

СОСТАВ ДОКУМЕНТАЦИИ

Пояснительная записка	
в том числе:	
Заключение об учтенных и отклоненных предложениях, поступивших в соответствии с частью 3 статьи 46 Градостроительного кодекса Российской Федерации	
Перечень постановлений администрации города Симферополя об утверждении документации по планировке территории, в которые требуется внесение изменений	
Материалы по обоснованию изменений прохождения красных линий	
Положение о порядке внесения изменений в Сводный план красных линий города Симферополя	
Ведомость координат поворотных точек красных линий	

Номер листа	Графические материалы	Масштаб
1-17	Сводный план красных линий города Симферополя, содержащий сведения об отменяемых, изменяемых и устанавливаемых красных линиях	1:2000
18	Карта элементов планировочной структуры	-

СОДЕРЖАНИЕ

1 ОБЩИЕ ПОЛОЖЕНИЯ	4
2 ЦЕЛИ И ЗАДАЧИ ПРОЕКТА	5
3 РАСПОЛОЖЕНИЕ ПРОЕКТИРУЕМОЙ ТЕРРИТОРИИ В СТРУКТУРЕ ГОРОДА СИМФЕРОПОЛЯ	6
4 ЗАКЛЮЧЕНИЕ ОБ УЧТЕННЫХ И ОТКЛОНЕННЫХ ПРЕДЛОЖЕНИЯХ, ПОСТУПИВШИХ В СООТВЕТСТВИИ С ЧАСТЬЮ 3 СТАТЬИ 46 ГРАДОСТРОИТЕЛЬНОГО КОДЕКСА РОССИЙСКОЙ ФЕДЕРАЦИИ	7
5 ПЕРЕЧЕНЬ УЧТЕННОЙ ДОКУМЕНТАЦИИ ПО ПЛАНИРОВКЕ ТЕРРИТОРИИ	18
6 ПЕРЕЧЕНЬ ПОСТАНОВЛЕНИЙ АДМИНИСТРАЦИИ ГОРОДА СИМФЕРОПОЛЯ ОБ УТВЕРЖДЕНИИ ДОКУМЕНТАЦИИ ПО ПЛАНИРОВКЕ ТЕРРИТОРИИ, В КОТОРЫЕ ТРЕБУЕТСЯ ВНЕСЕНИЕ ИЗМЕНЕНИЙ	19
7 МАТЕРИАЛЫ ПО ОБОСНОВАНИЮ ИЗМЕНЕНИЙ ПРОХОЖДЕНИЯ КРАСНЫХ ЛИНИЙ	22
8 ПОЛОЖЕНИЕ О ПОРЯДКЕ ВНЕСЕНИЯ ИЗМЕНЕНИЙ В СВОДНЫЙ ПЛАН КРАСНЫХ ЛИНИЙ ГОРОДА СИМФЕРОПОЛЯ	23
8.1 Общие положения	23
8.2 Порядок ведения Сводного плана	24
8.3 Внесение изменений в Сводный план	24
8.4 Порядок предоставления информации из Сводного плана	25
9 ПРИЛОЖЕНИЯ	27
9.1 Постановление Администрации Симферопольского района от 08.08.2019 № 4266	27
9.2 Техническое задание	29

1 ОБЩИЕ ПОЛОЖЕНИЯ

Документация по внесению изменений в утвержденную документацию по планировке территории муниципального образования городской округ Симферополь Республики Крым в части прохождения красных линий (далее также – Документация) разработана на основании Постановления Администрации города Симферополя Республики Крым от 08.08.2019 № 4266 (Приложение 9.1) в соответствии с техническим заданием (Приложение 9.2).

Разработчик – ООО «ЦЕНТР ГРАДОСТРОИТЕЛЬНОГО ПЛАНИРОВАНИЯ»

Заказчик – Муниципальное казенное учреждение департамент развития муниципальной собственности Администрация города Симферополя Республики Крым.

При разработке документации по внесению изменений учтена действующая градостроительная документация муниципального образования городской округ Симферополь Республики Крым, а также нормы действующего законодательства Российской Федерации и Республики Крым, нормативные правовые акты, нормативно-технические документы:

- Градостроительный кодекс Российской Федерации;
- Земельный кодекс Российской Федерации;
- РДС 30-201-98 Инструкция о порядке проектирования и установления красных линий в городах и других поселениях Российской Федерации;
- Приказ Министерства строительства и жилищно-коммунального хозяйства Российской Федерации от 25.04.2017 N 742/пр «О Порядке установления и отображения красных линий, обозначающих границы территорий, занятых линейными объектами и (или) предназначенных для размещения линейных объектов»;
- Генеральный план муниципального образования городской округ Симферополь Республики Крым, утвержденный решением 50-й сессии Симферопольского городского совета от 25.08.2016 № 888 (далее также – Генеральный план);
- Временные правила землепользования и застройки на часть территории муниципального образования городской округ Симферополь (город Симферополь) Республики Крым, утвержденные решением 42-й сессии Симферопольского городского совета от 28.04.2016 № 733 (далее также – ПЗЗ городского округа Симферополь);
- Проект планировки и проект межевания территории Улично-дорожной сети и территорий общественного пользования города Симферополя муниципального образования городской округ Симферополь, утвержденный постановлением Администрации города Симферополя от 02.11.2017 № 4056;
- Иная утвержденная документация по планировке территории муниципального образования городской округ Симферополь Республики Крым;
- Действующие технические регламенты, санитарные нормы и правила, строительные нормы и правила, иные нормативные документы;
- Иные законодательные и нормативные правовые акты.

2 ЦЕЛИ И ЗАДАЧИ ПРОЕКТА

Подготовка Документации по внесению изменений в утвержденную документацию по планировке территории муниципального образования городской округ Симферополь Республики Крым в части прохождения красных линий осуществляется в целях обеспечения устойчивого развития территорий, в том числе выделения элементов планировочной структуры, установления границ территорий общего пользования.

Настоящей Документацией решаются следующие задачи:

- отмена, изменение и установление красных линий;
- выделение элементов планировочной структуры (кварталов);
- анализ, учет или отклонение предложений, поступивших от заинтересованных лиц;
- анализ, учет или внесение изменений в утвержденную документацию по планировке территории в части прохождения красных линий.

Подготовка настоящей Документации позволит создать условия для:

- устойчивого развития города Симферополя;
- развития систем транспортного обслуживания;
- развития инженерно-технического обеспечения территории;
- реконструкции территорий общего пользования, в том числе благоустройства и озеленения скверов, бульваров, набережных, улично-дорожной сети;
- расширения проезжих частей до нормативных значений, организации парковок автомобильного транспорта.

3 РАСПОЛОЖЕНИЕ ПРОЕКТИРУЕМОЙ ТЕРРИТОРИИ В СТРУКТУРЕ ГОРОДА СИМФЕРОПОЛЯ

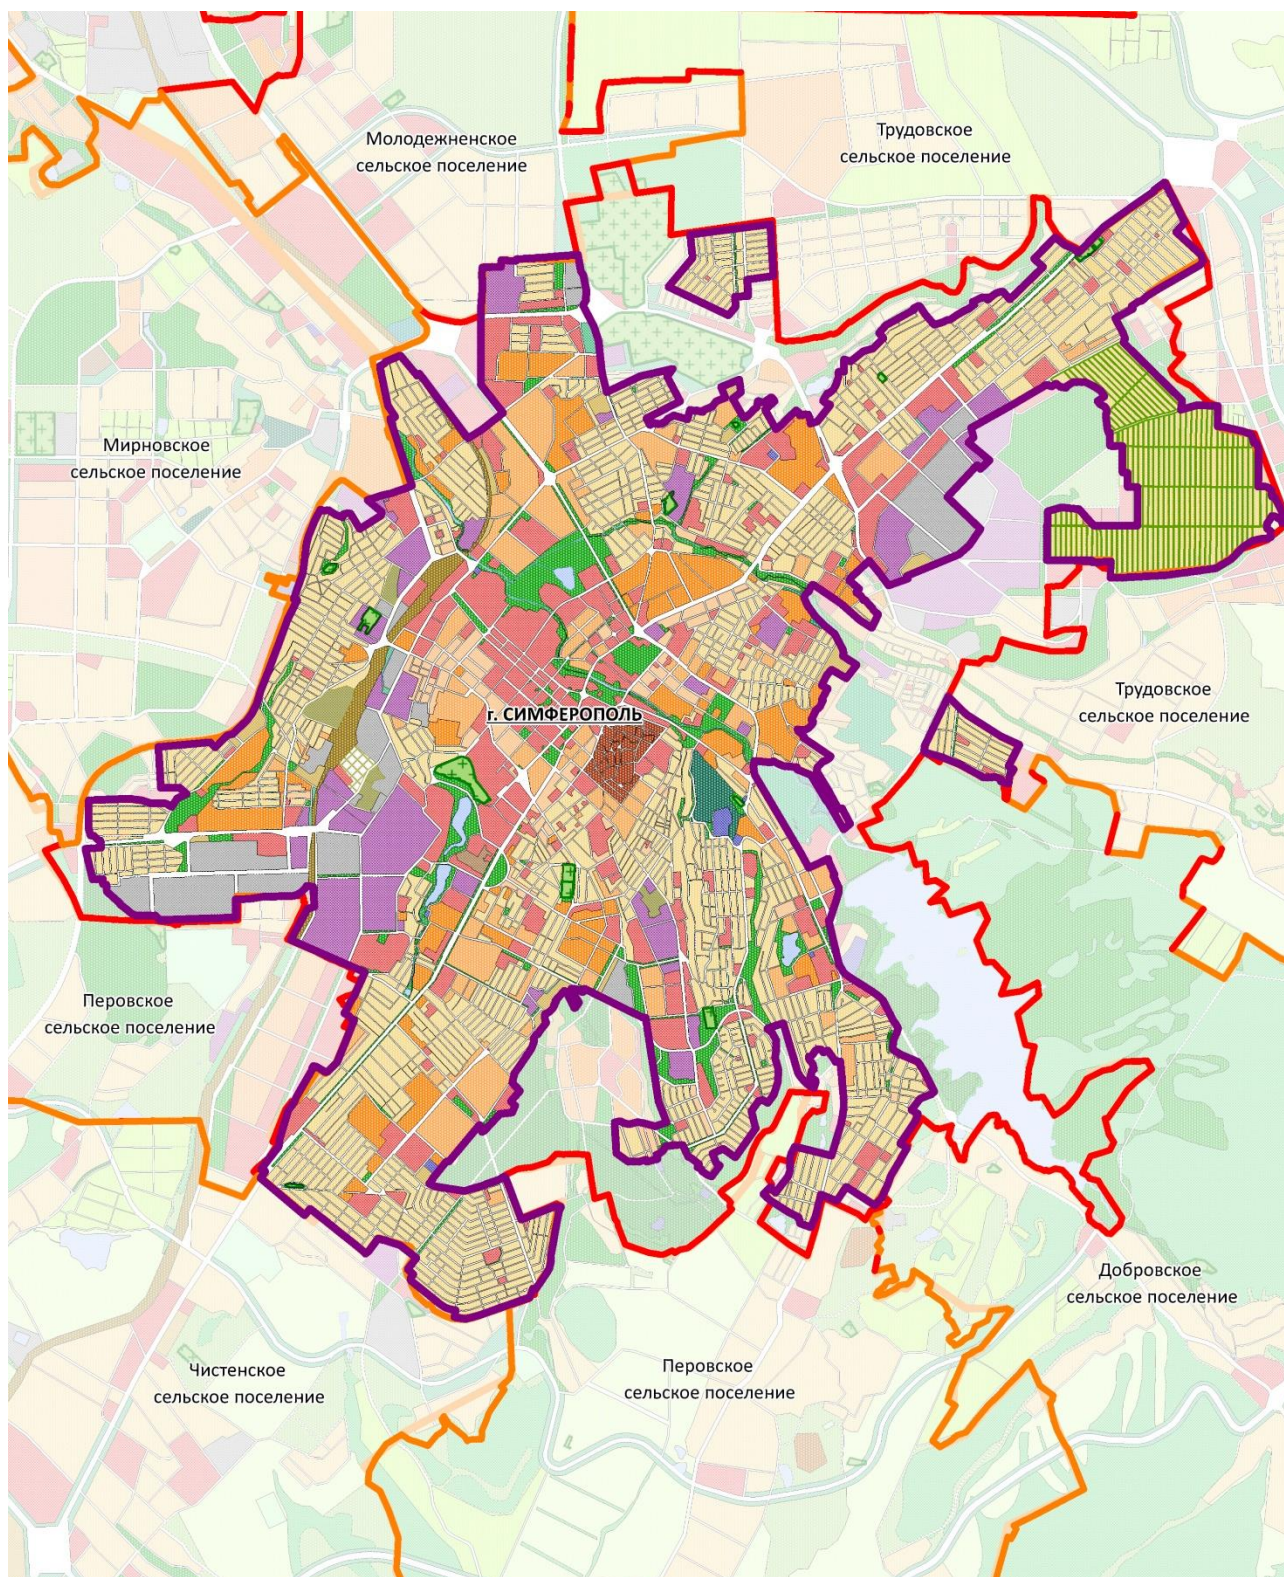


Рисунок 1. Схема расположения проектируемой территории в структуре города Симферополя

4 ЗАКЛЮЧЕНИЕ ОБ УЧТЕННЫХ И ОТКЛОНЕННЫХ ПРЕДЛОЖЕНИЯХ, ПОСТУПИВШИХ В СООТВЕТСТВИИ С ЧАСТЬЮ 3 СТАТЬИ 46 ГРАДОСТРОИТЕЛЬНОГО КОДЕКСА РОССИЙСКОЙ ФЕДЕРАЦИИ

№ п/п	Заявитель	Кадастровый номер	Адрес	Статус
1	Жирко Д.Б.	90:22:010106	ул. А.Невского, 23	Учтено
2	Соловьева О.Н.	90:22:010226:2411	ул. Кошевого, 21	Учтено
3	Будахили М.Ф.	90:22:010310:13098	ул. Тополевая, 75	Учтено
4	СПК "Нерудник" Новикова Г.А.	90:22:010211:865	СПК "Нерудник", ул. 12, уч.28	Учтено
5	Жаркова А.И., Медведева А.Н.	90:22:010310:13085	ул. Голубиная, 2/12	Учтено
6	Елисеева В.П.	90:22:010216:8895	пер. Зуйский, 29	Учтено
7	Асанов Р.	90:22:010104:5698	ул. Станционная, 29	Учтено
8	Соболь Н.И.	90:22:010304:2834	ул. Балтийская, 27А	Учтено
9	Устименко Л.В., Грюмова Н.Г.	90:22:010308:5359	ул. Сизаса, 48, ул. Гавена, 54	Учтено
10	Гулдобин В.Л.	90:22:010309:11815	ул. Севастопольская, 234	Учтено
11	Ганиева Н.И.	90:22:010228:252	ул. Беспалова, 204	Учтено
12	Ерохина И.С., Швецова С.В., Швецова Н.В.	90:22:010223:2544	ул. Досычева, 16	Учтено
13	Реснянская Т.В.	90:22:010107:10787	ул. Стадионная, 8	Учтено
14	Кархардин А.И.	90:22:010219:7517	ул. Чайковского/ Комсомольская, 32/35	Учтено
15	СПК "Темп" Моряков В.Д.	90:22:010211:925	СПК "Темп", уч.3	Учтено
16	Вороженин В.А.	90:22:010107:10841	ул. Складская, 25- Элеваторная, 19	Учтено
17	Выселко А.Р., Выселко Р.Р.	90:22:010102:2104	ул. Салгирная, 18	Учтено
18	Салогуб Н.А., Шингрин Н.Н.	90:22:010105:1317	ул. Маркевича/ ул. Леси Украинки, 15/58	Учтено
19	Целио Н.С.		ул. Сергеева Ценского, 30	Учтено
20	Крутоус А.П.	90:12:020601:515		Не учтено (участок находится в пгт. Молодежное Симферопольского района)
21	Сейтмететова А.В.		ул. Ефремова, 3	Учтено
22	Либерова А.Л.	90:22:010103:8864	ул. Гагарина, 23а	Учтено
23	Пашуля В.В.		ул. Кизилова/Марьинская 7/15	Учтено
24	Третьак Н.Н.		ул. Общественная, 21	Учтено
25	Третьак Н.Н.		ул. Братская, 99Б	Учтено
26	Стренатко Е.А.	90:22:010104:5754	пер. Планеристов, 11	Учтено
27	Вонсовского Ю.В.	90:22:010202:716	ул. Кечкеметская, 121	Учтено
28	Болатова Р.Б.	90:22:010220:1255	"Луговое 2"	Учтено
29	Волошин Ф.А.	90:22:010305:2597	ул. Дмитрия Ульянова, 4-б	Учтено
30	Аджикелямова З.Ш.	90:22:010207:57	ул. Койдешлер, 26	Учтено
31	Иваниенко А.И.	90:22:010101:4785	ул. Джанкойская, 105б	Учтено
32	СПК "Нерудник" Кононенко А.А.	90:22:010211:874	СПК "Нерудник", ул. 12, уч.21	Учтено
33	Мирзоева Ф.М.	90:22:010107:218	ул. Эскадронная, 10а	Учтено
34	Шабалина И.Л.	90:22:010216:8729	ул. Скалистая/ Карьерная, 9/29	Учтено
35	Самойленко Л.А.		ул. Репина/Общественная, 142/7	Учтено
36	СПК "Темп" Моряков В.Д.	90:22:010211:925 90:22:010211:904		Учтено
37	Захарова Н.В.	90:22:010219:7484	ул. Комсомольская, 71/ ул. Рубцова, 31	Учтено

№ п/п	Заявитель	Кадастровый номер	Адрес	Статус
38	Куртаметов Р.Ю.		ул. Новая, 49	Учтено
39	Николаевич И.П.	90:22:010216:8940	ул. Хачатряна, 10	Учтено
40	Куртаметов Ю.О.	90:22:010104:6004	ул. Новая, 62	Учтено
41	Кузьмина С.И.	90:22:010313:2533	ул. Пихтовая, 97	Учтено
42	Стоева Е.В.	90:22:010303:1433	пер. Нагорный, 10	Учтено
43	Олискевич А.И.	90:22:010107:204	ул. Маяковского, 25	Учтено
44	Миронова Г.Н.	90:22:010308:5147	ул. Сочинская, 34	Учтено
45	Умиров З.С.	90:22:010310:1164	ул. 60 лет Октября, 15	Учтено
46	Алимова С.Д.	90:22:010306:3328	ул. Комунальная, 17	Учтено
47	Аблаева Д.Д.	90:22:000000:2153	ул. Стевена, 26	Учтено
48	Трещева Е.Р.	90:22:010222:547	ул. Петропавловская, 13	Учтено
49	Трещева Е.Р.	90:22:010106:5195	ул. Карла Маркса, 40	Учтено
50	Шкурупий А.К.	90:22:010222:5643	ул. Братская, 48/ Чехова, 124	Учтено
51	Федько М.В.	90:22:010315:1905	"Петровские высоты"	Учтено
52	Федько М.В.	90:22:010315:1885	"Петровские высоты"	Учтено
53	Федько М.В.	90:22:010315:2175	"Петровские высоты"	Учтено
54	Федько М.В.	90:22:010315:6188	"Петровские высоты"	Учтено
55	Федько М.В.	90:22:010315:6621	"Петровские высоты"	Учтено
56	Федько М.В.	90:22:010315:1982	"Петровские высоты"	Учтено
57	Гафаров Т.Ж.	90:22:010314:168		Не учтено (выступает за КЛ на 13м)
58	ООО "Каштан"		ул. Энергетиков, 2а (ГРЭС)	Не учтено (участок находится за границами проектирования)
59	Корниенко Т.А.	90:22:010101:4666	ул. Ларионова, 97	Учтено
60	Хадж А.М.	90:22:010216:8358, 90:22:010216:9680	туп. Железнодорожный, 5	Учтено
61	"Интртехпром", Тульсанов В.В.	90:22:010226:2261	ул. Чекистов, 15	Учтено
62	Аблаев Ф.	90:22:010219:7516	ул. Коцюниского, 37а	Учтено
63	Усманов Л. Н.	90:22:010216:8427	пр. Победы, 201	Учтено
64	Трещева Е.Р., Трещева О.Р., Манукян О.С.	90:22:010215:528	ул. Глинки/Ж.Дерюгиной, 57-в/2-а	Учтено
65	Трещева Е.Р.	90:22:010217:344	бул. Франко, 14-12	Учтено
66	Трещева Е.Р.	90:22:010107:266	пер. Маяковского, 1/27	Учтено
67	Кокорева А.П.	90:22:010207:596	ул. А. Гафарова, 32	Учтено
68	Хохуд Е.А.	90:22:010309:568	ул. Севастопольская, 245а	Учтено
69	Морякова В.Д.	90:22:010308:5410	пер. Русский, 81	Учтено
70	Вербицкая Н.Д., Молодцова Е.С.	90:22:010305:11077	ул. Поповкина, 25	Учтено
71	Морякова В.Д., СПК "Темп"	90:22:010211:925	СПК "Темп", уч.3	Учтено
72	Репринцев А.В.	90:22:010308:5019	ул. Гражданская, 200	Учтено
73	Морозова Л.Е.	90:22:010107:10980	ул. Г. Телегина, 18 а	Учтено
74	Лещенко Г.Ф., Лещенко Т.В.	90:22:010306:3232	ул. Коммунальная, 21	Учтено
75	Сазонова Ю.И.	90:22:010101:2307	ул. Мелитопольская, 60	Учтено
76	Попкова Н.В.		пер. Крутой, 52	Учтено
77	Кушнир О.Е.	90:22:010224:276	ул. Гурзуфская, 76	Учтено
78	Ялько Л.В.	90:22:010107:820	ул. Лексина, 15а	Учтено
79	Самойлов А.В.	90:22:010104:5580	ул. Л. Украинки, 33а	Учтено
80	Кушнир О.Е.	90:22:010224:1982 90:22:010224:1424	ул. Гурзуфская, 76	Учтено
81	Поземельных Е.С.	90:22:010102:2048	ул. Ким, 85	Учтено
82	Горигов В.В.		ул. Студенческая, 17/7	Учтено
83	Нафиева Ш.Х.	90:22:010208:192	ул. Глинки	Учтено
84	Лазоркин В.В.	90:22:010309:1086	ул. Данилова, 30	Учтено
85	Иванов С.А.	90:22:010106:12545	ул. Толстого, 15	Учтено
86	ООО "Кибела"	90:22:010301:1290	ул. Караимская, 13	Учтено
87	Умерова Э.Ш.	90:22:010314:1514	ул. Вели Ибраимова, 9/8	Учтено

№ п/п	Заявитель	Кадастровый номер	Адрес	Статус
88	Чакала Э.А.	90:22:010220:944	Луговое 2, поз по ГП-470	Учтено
89	Османова С.С./Гафаров Э.Р.	90:22:010315:6817	Петровские высоты (поз по ГП-240)	Учтено
90	Налбантов И.А.	90:22:010307:788	спуск Телефонный, 21	Учтено
91	Зинединова Э.С./Лысенко В.А./Новикова О.С.		ул. Чехова, 111/22	Учтено
92	Гафаров Э.Р.	90:22:010315:6817	"Петровские высоты"	Учтено
93	Буткеев А.М.	90:22:010107:11074	ул. Поселковая, 61а	Учтено
94	Подгорный В.Н.	90:22:000000:2304	ул. Широкая/Леси Украинки, 35/56	Учтено
95	Калайтан В.Н.	90:22:010307:788	спуск Телефонный, 21	Учтено
96	ООО "Блик-авто" Пивень В.В.	90:22:010201:1939	ул. Киевская, 165Б	Учтено
97	ООО "Авто-стиль" Семенова С.В.	90:22:010109:227	ул. Героев Сталинграда, 6-В	Учтено
98	Порохня О.И.	90:22:010315:6621	"Петровские Высоты" М-2	Учтено
99	Миронова Н.И.	90:22:010310:2445	ул. Тополевая, 85	Учтено
100	Бондаренко В.А.	90:22:010105:7673	пер. Арктический, 13	Учтено
101	Чакала Э.А.	90:22:010220:944	"Луговое"	Учтено
102	Биркун А.А.	90:22:010107:10798	ул. Калинина, 51	Учтено
103	Козуля С.В.	90:22:010222:5017	ул. Крымская, 1/ул. Пограничников, 19	Учтено
104	ДИО-КРЫМ	90:22:010301:301	ул. Пушкина, 36Б	Учтено
105	Мустафаев М.Э.	90:22:010313:2688 90:22:010313:288 90:22:010313:289		Учтено
106	Сейтаметова А.В.		ул. Ефремова, 3	Учтено
107	Логинова И.В.	90:22:010105:7967	ул. Азовская, 28/52	Учтено
108	Исмаилова А.Н.	90:22:010225:1240	ул. Беспалова, 17а	Учтено
109	Сейтаметова А.В.	90:22:010204:12846	ул. Краснодарская/ул. Титова, 1/39	Учтено
110	Рузыкулова З.Х.	90:22:010201:786		Учтено
111	Воробьев А.П.	90:12:090101:233		Учтено
112	Селимонова А.н.	90:22:010226:2395		Учтено
113	Хохуда Е.А.	ул. Буденного 13	ул. Буденного, 13	Учтено
114	Румянцева Т.В.	90:22:010226:2395	ул. Народная, 98	Учтено
115	Воробьев А.П.	90:12:090101:233	Евпат шоссе, 56	Учтено
116	Суворова С.В.	90:22:010223:590	ул. Воровского, 21	Учтено
117	Арушанов К.Г.		ул. Чехова/Инге, 131/38	Учтено
118	Гусев Игорь Юрьевич	90:22:010213:168		Учтено
119	Кенжаев Аким	90:22:010207:1107		Учтено
120	Асанов Рустем Мидатович	90:22:010311:346		Учтено
121	Сухачев Андрей Юрьевич	90:22:000000:730		Учтено
122	Михайловская Людмила Анатольевна	90:22:010306:803		Учтено
123	Темирбекова Марина Владимировна	90:22:010107:1768		Учтено
124	Талипов Руслан Шевкетович	90:22:010228:940		Учтено
125	Райна Евгений Владимирович	90:22:010202:732		Не учтено (участок находится в ОЗ ВЛ-110; в ГП – озелененные территории общего пользования; в ПЗЗ – зона зеленых насаждений)
126	Азизов Якуб Фахридинович	90:22:010228:938		Учтено
127	Кульпа Виктор Владимирович	90:22:010222:668		Учтено
128	Умаров Руслан Серверович	90:22:010312:90		Учтено

№ п/п	Заявитель	Кадастровый номер	Адрес	Статус
129	Нестерова Наталья Валентиновна, Григорьева Светлана Алексеевна	90:22:010204:3271		Учено
130	Сеитягьяева Ление Сабриевна	90:22:010109:117		Учено
131	Эмиров Марлен Шевкетович	90:22:010311:1451		Не учено (отсутствует координатное описание)
132	Аджикелямова Зулхия Шевкетовна	90:22:010207:57		Учено
133	Абдурахманов Таир Абдуллаевич	90:22:010101:4666		Учено
134	Мамчур Галина Николаевна	90:22:010309:11551		Учено
135	Поповец Елена Борисовна, Поповец Станислав Борисович	90:22:010308:5415		Учено
136	Молодова Галина Нестеровна, Анефиев Тейфук	90:22:010205:1951		Учено
137	Сырцов Дмитрий Владимирович, Кузнецов Станислав Владимирович	90:22:010203:6270		Учено
138	Малахов Владимир Георгиевич	90:22:010204:12864		Учено
139	Османова Шебзаде, Комова Людмила Павловна, Красноруцкий Виктор Павлович	90:22:010224:1915		Учено
140	Заброда Светлана Дмитриевна, Искаева Алла Леонидовна, Пекарский Сергей Вячеславович	90:22:010203:6295		Учено
141	Косюк Инна Ивановна	90:22:010308:5306		Учено
142	Ермакова Елена Генриховна, Коваленко Георгий Константинович	90:22:010701:2353		Не учено (участок находится за границами проектирования)
143	Будахиди Мария Николаевна	90:22:010310:13098		Учено
144	Ситариков Константин Викторович	90:22:010315:2175		Учено
145	Назаренко Лариса Васильевна	90:22:010313:2522		Учено
146	Котенкова Татьяна Ивановна, Девликанова Гулистан Ханифовна, Шаршонь Ольга Александровна	90:22:010216:8941		Учено
147	Лещенко Григорий Филиппович, Лещенко Татьяна Владимировна	90:22:010306:3232		Учено
148	Скрипник Михаил Степанович	90:22:010206:3295		Учено
149	Панова Валентина Нифифоровна	90:22:010216:8658		Учено
150	Хачиков Александр Валерьевич	90:22:010225:6465		Учено
151	Бышкина Светлана Алексеевна, Грязнов Дмитрий Петрович	90:22:010226:2385		Учено
152	Плоский Сергей Владимирович	90:22:010203:6305		Не учено (выступает за КЛ на 11м)
153	Кузьмина Светлана Ивановна	90:22:010313:2533		Учено
154	Карташова Валентина Ивановна, Охремчук Александр Петрович	90:22:010303:4361		Учено
155	Кирюшко Ольга Николаевна	90:22:010204:12859		Учено
156	Губаренко Александр Владимирович	90:22:010306:3330		Учено
157	Репринцев Александр Владимирович	90:22:010308:5019		Учено
158	Квасников Владимир Игоревич	90:22:010305:11300		Учено
159	Реснянская Татьяна Васильевна	90:22:010107:10787		Учено

№ п/п	Заявитель	Кадастровый номер	Адрес	Статус
160	Рак Николай Никитович	90:22:010309:11646		Учтено
161	Михайлов Евгений Александрович	90:22:010104:5755		Учтено
162	Жаркова Александра Ивановна, Медведева Антонина Назаровна	90:22:010310:13085		Учтено
163	Клешня Наталья Николаевна, Дзигунская Любовь Леонидовна	90:22:010105:7670		Учтено
164	Соловьева Ольга Николаевна	90:22:010226:2411		Учтено
165	Груздева Алевтина Александровна, Муратов Юрий Александрович, Красовская Зинаида Александровна	90:22:010309:11402		Учтено
166	Калафатова Эмине Аметовна, Крохин Василий Петрович	90:22:010204:12846		Учтено
167	Кондра Игорь Владимирович, Мартынова Раиса Сергеевна	90:22:010226:2394		Учтено
168	Древятников Алексей Андреевич	90:22:010203:6185		Учтено
169	Московченко Ирина Юрьевна	90:22:010219:7467		Учтено
170	Елисеева Валентина Павловна	90:22:010216:8895		Учтено
171	Шевчук Александр Васильевич	90:22:010202:1791		Учтено
172	Сазс-Пик Эдуард Петрович	90:22:010107:10832		Учтено
173	Чечина Ольга Михайловна	90:22:010107:10815		Учтено
174	Дьячкова Наталья Васильевна, Наумова Юлия Иосифовна	90:22:010305:11221		Учтено
175	Вознюк Татьяна Алексеевна, Вознюк Владимир Никитович	90:22:010227:3437		Учтено
176	Иващенко Жанна Владимировна, Стрюченко Юрий Борисович	90:22:010219:7457		Учтено
177	Крамаренко Сергей Владимирович	90:22:010204:12871		Учтено
178	Устищенко Лина Владимировна, Грюмова Надежда Григорьевна	90:22:010308:5359		Учтено
179	Кузьменко Лидия Андреевна	90:22:010222:5254		Учтено
180	Смигельских Галина Георгиевна, Кущенко Виктория Анатольевна	90:22:010105:7747		Учтено
181	Скоробогатова Татьяна Николаевна, Сидорова Зоя Ивановна	90:22:010217:20745		Учтено
182	Кугаков Петр Иванович, Кугакова Светлана Петровна, Самик Татьяна Петровна, Урденко Ольга Петровна	90:22:010601:1450		Не учтено (участок находится за границами проектирования)
183	Иванов Игорь Викторович, Ляшко Тамара Николаевна	90:22:010222:5191		Учтено
184	Кархардин Андрей Игоревич	90:22:010219:7517		Учтено
185	Ефимьева Антонина Валериевна	90:22:010107:10857		Учтено
186	Тенешева Елена Александровна, Себина Ирина Николаевна	90:22:010223:2547		Учтено
187	Морякова Варвара Дмитриевна	90:22:010308:5410		Учтено
188	Алимова Саиде Джавидовна	90:22:010306:3328		Учтено
189	Смиренин Сергей Александрович	90:22:010102:2063		Учтено
190	Амет-Уста Али Мустафаевич, Бордуленко Людмила Васильевна	90:22:010227:868		Учтено
191	Соболь Нина Ивановна	90:22:010304:2834		Учтено
192	Абжелиева Алие Мамутовна	90:22:010219:864		Учтено
193	Алехин Владимир Львович, Алехин Дмитрий Владимирович	90:22:010305:11143		Учтено
194	Логвинова Галина Федосеевна	90:22:010108:12025		Учтено

№ п/п	Заявитель	Кадастровый номер	Адрес	Статус
195	Николаевич Иван Петрович	90:22:010216:8940		Учтено
196	Полунина Светлана Александровна	90:22:010218:5170		Учтено
197	Рагулина Ирина Михайловна	90:22:010105:7754		Учтено
198	Крыловская Татьяна Витальевна	90:22:010225:6821		Учтено
199	Савина Наталья Федотовна	90:22:010219:7544		Учтено
200	Полякова Татьяна Владимировна	90:22:010101:4703		Учтено
201	Тимошенко Инаида Яковлевна	90:22:010309:11728		Учтено
202	Ворожейкина Валентина Александровна, Ворожейкин Алексей Александрович, Новикова Валентина Михайловна	90:22:010107:10841		Учтено
203	Цюпа Тамара Семеновна, Кравцова Оксана Владимировна	90:22:010203:661		Учтено
204	Асанов Редван	90:22:010104:5698		Учтено
205	Ходыкин Николай Николаевич	90:22:010222:5063		Учтено
206	Красовская Зинаида Александровна, Груздева Алевтина Александровна, Муратов Юрий Александрович	90:22:010309:11402		Учтено
207	Федоров Андрей Евгеньевич, Крутикова Инна Андреевна, Крутиков Антон Павлович	90:22:010223:2533		Учтено
208	Махкамова Зебиниссо Рахматуллаевна, Толоченко Наталья Григорьевна	90:22:010101:4805		Учтено
209	Швецова Наталья Вадимовна, Ерохина ирина Сергеевна, Швецов Сергей Вениаминович	90:22:010223:2544		Учтено
210	Прокудина Зоя Александровна, Клочкова Наталья Борисовна, Серебряникова Ирина Николаевна, Воловик Людмила Валентиновна, Антошкина Ирина Михайловна	90:22:010222:4944		Учтено
211	Жигадио Светлана Николаевна, Григорьева Любовь Акимовна	90:22:010309:11462		Учтено
212	Аблаев Февзие	90:22:010219:7516		Учтено
213	Головин Валерий Анатольевич	90:22:010226:2409		Учтено
214	Маркинцевич Ивану Петровичу	90:22:010206:310		Учтено
215	Шаталова Надежда Яковлевна	90:22:010203:6343		Учтено
216	Цуканов Павел Николаевич	90:22:010204:12989		Учтено
217	Бусарова Нелли Яковлевна, Рубинская Наталья Викторовна, Халилова Сафие Абдурашидовна	90:22:010107:10509		Учтено
218	Ткаченко Анна Борисовна, Титова Наталья Александровна, Клименко Таисия Ивановна	90:22:010306:2988		Учтено
219	Жменько Ольга Васильевна	90:22:010307:3097		Учтено
220	Мусиенко Иван Иванович	90:22:010107:10789		Учтено
221	Вербицкая Наталья Дмитриевна, Молодцова Екатерина Семеновна	90:22:010305:11077		Учтено
222	Кочнева Анна Гавриловна	90:22:010104:5839		Учтено
223	Шамстудинов Фарид Шахидович	90:22:010216:1253		Учтено
224	Мешенева Лейля Аметовна	90:22:010105:2153		Учтено
225	Немитулаева Фатма	90:22:010222:5143		Учтено
226	Сейдалиева Гульсум Якубовна	90:22:010208:1829		Учтено

№ п/п	Заявитель	Кадастровый номер	Адрес	Статус
227	Колган Александр Сергеевич, Ляшенко Валентина Петровна	90:22:010227:3144		Учтено
228	Потин Александр Евгеньевич, Степанова Марина Евгеньевна, Растрига Сергей Петрович, Растрига Татьяна Федоровна	90:22:010303:4876		Учтено
229	Павленко Тамара Владимировна	90:22:010309:2840		Учтено
230	Савченко Татьяна Владимировна	90:22:010309:11792		Учтено
231	Козуля Сергей Валериевич, Матвийчук Алексей Иванович, Шевченко Людмила Ивановна, Шевякина Тамара Анатольевна, Шевякин Олег Витальевич	90:22:010222:5017		Учтено
232	Мельникова Зинаида Васильевна, Миронова Нелли Ивановна	90:22:010310:2445		Учтено
233	Сидоришина Елена Константиновна	90:22:010105:7892		Учтено
234	Кравченко Наталья Владимировна, Нелидова Тамара Владимировна, Нелидов Вадим Владимирович	90:22:010307:1347		Учтено
235	Афони娜 Светлана Владимировна, Вейко Денис Владимирович	90:22:010105:7554		Учтено
236	Герасимова Александра Александровна, Герасимова Лариса Леонтьевна, Бутковская Оксана Леонидовна	90:22:010206:3320		Учтено
237	Дубель Татьяна Геннадьевна, Король Наталья Геннадьевна, Булычев Геннадий Петрович	90:22:010104:1681		Учтено
238	Петрачук Владимир Васильевич	90:22:010303:4569		Учтено
239	Еременко Светлана Валентиновна, Яницкий Артур Валентинович	90:22:010308:5557		Учтено
240	Белошапкин Владимир Николаевич	90:22:010107:10808		Учтено
241	Смольняк Сергей Александрович	90:22:010101:4624		Учтено
242	Абдураимов Э.Э., Кузевановой В.Е.	90:22:010105:7643		Учтено
243	Онищенко Анна Константиновна	90:22:010308:5218		Учтено
244	Прокопышина Е.А.	90:22:010309:11548	ул. Димитрова, 52	Учтено
245	Ружанская Людмила Анатольевна, Зелинский Василий Николаевич	90:22:010107:10706		Учтено
246	Югова Наталья Евгеньевна	90:22:010701:2355	пгт. Комсомольское, пер. Заречный, 4	Не учтено (участок находится за границами проектирования)
247	Жуков А.Н., Лазарева Ю.М.	90:22:010306:3101		Учтено
248	Проценко Раиса Васильевна	90:22:010303:4845		Учтено
249	Варакина Валентина Тимофеевна, Главацкий Александр Андреевич	90:22:010309:11444		Учтено
250	Демина Валентина Ивановна, Картушина Валентина Никифоровна	90:22:010204:1847		Учтено
251	Плющ Раиса Викторовна	90:22:010107:10759		Учтено

№ п/п	Заявитель	Кадастровый номер	Адрес	Статус
252	Лось Лидия Викторовна, Носова Лилия Александровна, Зубкова Эльвира Медатовна	90:22:010215:4007		Учтено
253	Кузьменко Владимир Викторович	90:22:010202:7410		Учтено
254	Малинина Евдокия Кирилловна, Владимирова Людмила Леонидовна	90:22:010305:11267		Учтено
255	Парти Эльмира Сеитбекировна	90:22:010227:3345		Учтено
256	Демусь И.А.	90:22:010216:8894	пр. Победы, 159/2	Учтено
257	Ганиева Лилия., Барабаш Владимир Иванович, Барабаш Александр Петрович	90:22:010104:5751		Учтено
258	Пехота Елена Александровна	90:22:010307:3088		Учтено
259	Карикова Шевкие Биляловна	90:22:010228:1413		Учтено
260	Кириленко Валентина Гавриловна	90:22:010206:3317		Учтено
261	Сахарная-Бебе Ирина Леонидовна	90:22:010104:5729		Учтено
262	Стренатко Елена Александровна	90:22:010104:5754		Учтено
263	Иванченко Майя Анатольевна	90:22:010204:12809		Учтено
264	Бубнова Валентина Николаевна	90:22:010307:3117		Учтено
265	Шаталова Галина Юрьевна, Винниченко Галина Петровна	90:22:010203:6121		Учтено
266	Захарова Наталья Владимировна	90:22:010219:7484		Учтено
267	Суров Валерий Викторович	90:22:010303:4986		Учтено
268	Клочкова Екатерина Константиновна	90:22:010225:2572		Учтено
269	Бондаренко Галина Дмитриевна	90:22:010309:11559		Учтено
270	Павленко Ольга Петровна	90:22:010204:12796		Учтено
271	Бондаренко Владимир Александрович	90:22:010105:7673		Учтено
272	Шабалина Ирина Леонидовна	90:22:010216:8729		Учтено
273	Сухенко Екатерина Николаевна	90:22:010315:6613		Учтено
274	Макаров Василий Анатольевич	90:22:010223:2859		Учтено
275	Штефан Галина Борисовна, Лакиза Валерий Анатольевич	90:22:010303:4877		Учтено
276		90:22:010216:9650		Учтено
277	Русинов Станислав Леонидович	90:22:010204:12876		Учтено
278	Морозова Людмила Егоровна	90:22:010107:10980		Учтено
279	Казачишина Вера Кирилловна	90:22:010309:11797		Учтено
280	Гринько Светлана Емельяновна	90:22:010101:1356		Учтено
281	Буткеев Александр Михайлович	90:22:010107:11074		Учтено
282	Белялова Зарема Бекировна	90:22:000000:2388		Учтено
283	Луконин Дмитрий Вячеславович	90:22:010207:1703		Учтено
284	Рузыкулова Зера Хурсановна	90:22:010201:786		Учтено
285	Ситметметова Ленара Энверовна	90:22:010226:1139		Учтено
286	Мустафаев Мустафа Энверович	90:22:010313:2688		Учтено
287	Асанов Дилявер Айдерович	90:22:010109:989		Учтено
288	Кузина Марина Михайловна, Метельская Виктория Серафимовна, Устинова Елена Валерьевна, Устинов Валерий Иванович	90:22:010218:5169		Учтено
289	Ивницкая Наталия Анатольевна	90:22:010217:20839		Учтено
290	Гулаков Игорь Николаевич, Степанова Валентина Николаевна, Антоненко Елена Николаевна	90:22:010107:10903		Учтено

№ п/п	Заявитель	Кадастровый номер	Адрес	Статус
291	Самброс Елена Евгеньевна, Сухорученко Александра Семеновна	90:22:010303:4555		Учтено
292	Волков Александр Владимирович, Кордилевская Людмила Владимировна	90:22:010105:7727		Учтено
293	Порядина Р.К	90:22:010107:2639		Учтено
294	Парти Э.С	90:22:010227:3345		Учтено
295	Гогичаишвили А.Г	90:22:010308:5305	пер. Русский, 89	Учтено
296	Арифов И.М.	90:22:010313:25		Учтено
297	Саруханян С.Г.	90:22:010217:172	ул. Лермонтова, 19	Учтено
298	Абселямова Г.	90:22:010306:3516	"Петровские высоты"	Учтено
299	Селиванова Т.И.	90:22:010202:7452	ул. Межевая, 37	Учтено
300	Бойко О.О.	90:22:010315:1905	"Петровские высоты" М-4ГП-273	Учтено
301	Крамаренко С.В,	90:22:010204:12871	ул. Коммунаров, 29	Учтено
302	Абдуллаев Э.Н	90:22:010306:1864		Учтено
303	Арифов И.М.	90:22:010313:25		Учтено
304	Литвиненко В.Г.	90:22:010218:1493		Учтено
305	Журавлева Т.И		ул. Залесская, 15	Учтено
306	Артюхин Р.Н.	90:22:010222:5430		Учтено
307	Кокуш Юлия Эныковна в лице Мельничука Александра Александровича	90:22:010103:406	ул. Гагарина, 35	Учтено
308	ООО "Строительно-торгово-производственная компания "М-Профи"	90:22:010109:88	ул. Базовая, 3	Учтено
309	Темный Николай Владимирович		ул. Чонгарская, 53-а	Учтено
310	Савченко Татьяна Владимировна	90:22:010309:11792	ул. Баррикадная, 51	Учтено
311	Сейтсалиева З.А.	90:22:010211:230	СТ "Огонек", "Крымской областной санэпидемстанции", поз. по ГП-20,21	Учтено
312	Зуева Стенания Николаевна	90:22:010306:1056	ул. Полигонная, 96	Учтено
313	ООО "КОРПОРАЦИЯ ИМПЕРИЯ"	90:22:010106:682	ул. К.Маркса/пер. Галерейный, 47/4	Учтено
314	Рябова Александра Егоровна, Рябов Василий Иванович	90:22:010101:4954	ул. Битумная, 63/ул. Ракетная, 37	Учтено
315	Тимчук Ольга Николаевна	90:22:010201:14711	ул. Куйбышева, д. 22, кв. 84	Не учтено. Проектом не формируются ЗУ под МКД
316	Халилов Абдукадыр	90:22:010222:2100	ул. Сергеева-Ценского, 47	Не учтено. Проектом не формируются ЗУ под МКД
317	Перевалова Тамара Владимировна		ул. Б. Хмельницкого д. 19/4, кв. 4	Не учтено. Проектом не формируются ЗУ под МКД
318	Арифова С.И,	90:22:010304:150	ул. Г. Васильева, 44-б	Учтено
319	Арифова С.И,	90:22:010304:144	ул. Г. Васильева, 44-б	Учтено
320	Миримской В.А.	90:22:010301:235	пр. Кирова, 19/пер. Одесский, 1	Учтено
321	Ренкас О.П.	90:22:010303:4986	ул. Ангарская, 19а	Учтено
322	Ренкас О.П.	90:22:010104:5755	ул. Проводников, 104	Учтено
323	Абдурахманов Т.А.	90:22:010101:4666	ул. Ларионова, 97	Учтено
324	Проскурнина В.В.	90:22:010107:648	ул. Чернышевского, 38	Учтено

№ п/п	Заявитель	Кадастровый номер	Адрес	Статус
325	Руденко Ю.В.	90:22:010223:974	ул. Беспалова, 9а	Учтено
326	Пащенко И.М.		ул. Артиллерийская, 80	Учтено
327	Вербицкая Ю.С.	90:22:010203:708	ул. Общественная, 1а	Учтено
328	Проскурина В.В.	90:22:010107:648	ул. Чернышевского, 38	Учтено
329	Абдуллаев Э.Н.	90:22:010306:1864		Учтено
330	Абрамян К.Р.		ул. Буденного, 13	Учтено
331	Голдобин В.Л.	90:22:010309:11815		Учтено
332	Куртаметова Р.Ю.		ул. Новая, 49	Учтено
333	Литвиненко В.Г.	90:22:010218:1493	ул. Малореченская, 23	Учтено
334	Макарова Е.Н.	90:22:010219:519		Учтено
335	Маркина Л		пер. Ефремова, 3	Учтено
336	Умиров З.С.	90:22:010310:1164		Учтено
337	Колган А.С. в лице Рудольф Д.О.	90:22:010227:3144	ул. Родниковая/Лесная, 52/62	Учтено
338	Арефьев Д.С.	90:22:010313:102	ул. Акъ-Къая, 2а	Учтено
339	Миронова Г.Н.	90:22:010308:5147	ул. Сочинская, 34	Учтено
340	Яницкий А.В.	90:22:010308:5557	ул. Качинская/ул. Дмитрия Ульянова, 36/54	Учтено
341	Финкель С.Н.		ул. Бетховена, 103/39	Учтено
342	Петрик Е.Г.	90:22:010303:5223	ул. Перевальная, 24	Учтено
343	ООО "ЛОКИС-1"	90:22:010106:235 90:22:010106:236	бул. Ленина, 9	Учтено
344	Махкамова З.Р., Толоченко Н. Г. в лице Рыковой Н.В.	90:22:010101:4805	ул. Ракетная, 39	Учтено
345	Деревянская О.В.		ул. Джанкойская, 119	Учтено
346	ООО "Предприятие "Югуниверсалторг"	90:22:010103:193	ул. Гагарина/ул. Гайдара, 176/2а	Учтено
347	Логвинова Г.Ф.	90:22:010108:12025	ул. Ленская, 26	Учтено
348	Зедляева Л.Н.	90:22:010212:1242	СПК "Степное", уч.12	Учтено
349	Исмаил Э. в лице Аблаева Д.Д.		ул. Наратлы, 27	Учтено
350	Гладкий В.С.	90:22:010218:1440 90:22:010218:1463	ул. Зои Жильцовой, 16	Учтено
351	Ноздрачева Е.Н.	90:22:010310:1034	ул. Бастионная, 39	Учтено
352	Якимов С.А.	90:22:010102:154	ул. Ракетная, 15	Учтено
353	Романенко О.В.	90:22:010306:2877	ул. Интернациональная, 11а	Не учтено (отсутствует координатное описание)
354	ООО "Производственно-перерабатывающее предприятие "ПЛАСТИК-КОМПАНИ"	90:22:010216:370	ул. Бородина, 6	Учтено
355	Чугунова Г.В.	90:22:010306:4320		Учтено
356	Самойлова В.В.	90:22:010306:4251		Учтено
357	Блинкова О.И.	90:22:010309:11752	ул. Днепровская, 16	Учтено
358	Тариева С.К.	90:22:010106:12875	ул. Слуцкого, 15	Учтено
359	Вонсовский Ю.В.	90:22:010202:716	ул. Кечкеметская, 121	Учтено
360	Сафонова Е.А.			179 участков 5 из них не учтены – см. № 125, 131, 142, 182, 246
361	Усеинова М.Э.	90:22:010302:72	ул. Футболистов, 92а	Учтено
362	ООО "СПОРТИВНО-СТРЕЛКОВЫЙ КЛУБ "ДИНАМОВЕЦ"	90:22:010217:1130	бул. Франко, 6	Учтено
363	Зедляева Л.Н.	90:22:010212:1242	СПК "Степное", уч.12.	Учтено
364	ООО "СПОРТИВНО-СТРЕЛКОВЫЙ КЛУБ "ДИНАМОВЕЦ"	90:22:010217:3369	бул. Франко, 6	Учтено

№ п/п	Заявитель	Кадастровый номер	Адрес	Статус
365	Браташ А. В.	90:22:010206:1933	ул. Почтовая, 49	Учтено
366	Виткова И.К.	90:22:010106:12845 90:22:010106:1027 90:22:010106:12837 90:22:010106:12641 90:22:010106:12647	ул. Дыбенко, 60В ул. Дыбенко, 60 ул. Дыбенко 60Б ул. Дыбенко 60А ул. Дыбенко в р-не д.№ 64	Учтено
367	Сейдаметов С.Ш.		ул. Нижегородская, 15	Учтено
368	Воронин А.Н.	90:22:010219:7768	ул. 51 Армии дом, 93	Учтено
369	Бешходим Л.У.	90:22:010312:862	ул. Каверина, 24	Учтено
370	Сероклин А.Г.		ул. Аянская, 42	Не учтено (отсутствует координатное описание)
371	Макарова Е.Н.	90:22:010219:519	ул. Федотова, 28	Учтено
372	Бакуш Г.М.	90:22:010203:2982	ул. Общественная/Стрелковая, 49/26	Учтено
373	Тарвердова А.А.	90:22:010217:7779	пр. Победы, 91а	Учтено
374	Местная религиозная организация "Симферопольская караимская религиозная община караимского вероисповедания "Чолпан"	90:22:010303:1052	ул. Караимская, 6 лит. "А"	Учтено
375	Шевчук А.В.	90:22:010202:1791	ул. Шалфейная, 70	Учтено
376	Семенова З.И.	90:22:010203:6402	ул. Дорожная, 86 а	Учтено
377	Тенешева Е.А.	90:22:010223:2547	ул. Тарабукина, 4	Учтено
378	ООО "ПФК"ДАГ"	90:22:010204:436	пр. Победы, 228	Учтено
379	Королева И.Н.	90:22:010105:7676	ул. Макаревича, 20/60	Учтено
380	Губаренко А.В.	90:22:010306:3330	ул. Полигонная, 86	Учтено
381	Кулинич Н.В.	90:22:010218:5134	ул. Терлецкого, 6а	Учтено
382	МВД России	90:22:010216:305	ул. Луговая, 6	Учтено
383	Саркисян Я.Ю.	90:22:010217, 90:22:010204		Учтено
384	ООО "ЛОКИС-1"	90:22:010106:236	бул. Ленина, 9	Учтено
385	Куртбединова Л.А.	90:22:010208:255		Учтено
386	Крадинов С.Н.		просп. Академика Вернадского, 19	Учтено

5 ПЕРЕЧЕНЬ УЧТЕННОЙ ДОКУМЕНТАЦИИ ПО ПЛАНИРОВКЕ ТЕРРИТОРИИ

Таблица 1. Перечень учтенной документации по планировке территории

№ п/п	Наименование	Постановление об утверждении
1.	МКД по адресу: РК, г. Симферополь, ул. Хромченко, 19	16.01.2019 № 98
2.	МКД по адресу: РК, г. Симферополь, ул. Богдана Хмельницкого, 20	04.02.2019 № 520
3.	МКД по адресу: РК, г. Симферополь, пер. Боковой / пер. Большой, 1/6	21.02.2019 № 1071
4.	МКД по адресу: РК, г. Симферополь, пр. Победы / пер. Ливенский, 2/117	21.02.2019 № 1070
5.	МКД по адресу: ул. Караманова / Батурина, 6/2	-
6.	СПК "Полиграфист"	№ 3329 от 25.06.209
7.	Об утверждении проекта планировки и проекта межевания территории на линейный объект «Строительство автомобильной дороги от ул. Балаклавская до ул. Крылова муниципального образования городской округ Симферополь»	№1727 от 27.03.2019
8.	Об утверждении проекта планировки и межевания территории, расположенной по адресу: Республика Крым г. Симферополь, ограниченной: с юго-запада – ул. Русская, севера-запада – ул. Балаклавская, с юга - ул. Ангарская, с северо-востока – промышленной территорией, общей площадью 37,8 га	№1786 от 08.08.2016 (Внесены изменения постановлением №1900 от 27.04.2018)
9.	Об утверждении проекта планировки и межевания территории, расположенной по адресу: Республика Крым, г. Симферополь, в районе ул. Балаклавская, 123 в мкрн. Пневматика – Залесье	№1227 от 03.05.2017
10.	Об утверждении проекта планировки и межевания территории «Проект планировки территории жилого массива (площадью 100,63 га), границами площади которого служат: с севера – Симферопольская объездная дорога, с востока – ул. Куйбышева, с юга – проектируемая дорога городского назначения, с запада – ул. Киевская г. Симферополь»	№2947 от 30.08.2017
11.	Об утверждении проекта планировки, проекта межевания территории земельного участка, расположенного в городе Симферополе, в районе ул. Евпаторийское шоссе/ ул. Леси Украинки	№3217 от 17.07.2018
12.	Об утверждении документации по внесению изменений в проект межевания территории, расположенной по адресу: Республика Крым, г. Симферополь, ограниченной: с юго запада - ул. Русская, северо запада - ул. Балаклавская, с юга - ул. Ангарская, с северо-востока - промышленной территорией, общей площадью 37,8 га, утвержденной постановлением Администрации города Симферополя Республики Крым от 08.08.2016 № 1786, в части земельных участков 90:22:010306:149 и 90:22:010306:2813	№2456 от 13.05.2019
13.	ул. Титова, 16 Б, г. Симферополь	-
14.	О разрешении подготовки проекта межевания территории в отношении земельного участка с кадастровым номером 90:22:010218:1366	-

6 ПЕРЕЧЕНЬ ПОСТАНОВЛЕНИЙ АДМИНИСТРАЦИИ ГОРОДА СИМФЕРОПОЛЯ ОБ УТВЕРЖДЕНИИ ДОКУМЕНТАЦИИ ПО ПЛАНИРОВКЕ ТЕРРИТОРИИ, В КОТОРЫЕ ТРЕБУЕТСЯ ВНЕСЕНИЕ ИЗМЕНЕНИЙ

Таблица 2. Перечень постановлений администрации города Симферополя об утверждении документации по планировке территории, в которые требуется внесение изменений

№ п/п	Наименование	Постановление об утверждении
1.	МКД по адресу: РК, г. Симферополь, ул. Воровского, 12	28.09.2018 № 4521
2.	МКД по адресу: РК, г. Симферополь, ул. Миллера, ба	21.02.2019 № 1069
3.	МКД по адресу: РК, г. Симферополь, ул. Пушкина/ ул. Самокиша, 20/7	21.02.2019 № 1054
4.	СНТ «Дружба»	№1870 от 16.08.2016
5.	СПК «Тепловик»	№1871 от 16.08.2016
6.	СНТ «Геолог»	№1873 от 16.08.2016
7.	СНТ «Садово-виноградское товарищество рабочих и служащих «Крымлифт»	№3125 от 16.12.2016 (Изменено постановлениями № 1708 от 01.06.2017)
8.	СНТ «Садоводческое товарищество каменского массива «Строитель»	№3126 от 16.12.2016
9.	СНТ «Дзержинец»	№3127 от 16.12.2016
10.	СПК «Автобусник»	№116 от 01.02.2017 (Внесены изменения постановлением № 4980 от 16.10.2018)
11.	СПК «Пчелка»	№ 405 от 28.02.2017 (Внесены изменения постановлением № 1566 от 22.03.2019)
12.	СНТ «Пчелка»	№ 464 от 07.03.2017
13.	СНТ «Мечта»	№ 465 от 07.03.2017 (Внесены изменения постановлением № 2951 от 06.06.2019)
14.	СПК «Химик»	№1088 от 24.04.2017 (Внесены изменения постановлением №332 от 28.01.2019)
15.	СНТ «Ягодка-Крым»	№ 1550 от 18.05.2017
16.	СНТ «Монтажник»-передвижной механизированной колонны №220 треста «Крымканалстрой»	№ 1563 от 19.05.2017
17.	СПК «Вымпел»	№ 1707 от 01.06.2017 (Внесены изменения постановлением № 2808 от 22.06.2018)
18.	СПК «Колос»	№ 1709 от 01.06.2017 (Внесены изменения постановлением № 333 от 28.01.2019)
19.	СНТ «Урожай-1»	№2536 от 03.08.2017 (Внесены изменения постановлением № 4978 от 16.10.2018)

№ п/п	Наименование	Постановление об утверждении
20.	СПК «Энергия»	№2538 от 03.08.2017 (Внесены изменения постановлением № 5177 от 19.10.2018)
21.	СНТ «Автомобилист»	№ 2535 от 03.08.2017 (Внесены изменения постановлением № 1565 от 22.03.2019)
22.	СПК «Металлист»	№ 2778 от 17.08.2017 (Внесены изменения постановлением № 2809 от 22.06.2018)
23.	СПК «Авиатор»	№ 3399 от 02.10.2017
24.	СПК «Огонек»	№ 3703 от 11.10.2017
25.	СПК «Источник»	№ 4487 от 30.11.2017 (Внесены изменения постановлением № 331 от 28.01.2019)
26.	СПК «Садовод»	№ 682 от 05.03.2018
27.	СНТ «Механизатор	№ 998 от 21.03.2018
28.	СПК «Молочник»	№ 997 от 21.03.2018
29.	СПК «Надежда»	№ 1905 от 27.04.2018
30.	СПК «Локомотивец»	№ 1904 от 27.04.2018
31.	СНТ «Шинник»	№ 1903 от 27.04.2018
32.	СПК «Автотранспортник» рабочих и служащих Симферопольской автоколонны 2201»	№ 2056 от 08.05.2018
33.	СПК «Монтажник»	№ 2897 от 27.06.2018 (Внесены изменения постановлением № 2950 от 06.06.2019)
34.	ДПК «Энтузиаст»	№ 2896 от 27.06.2018
35.	СПК «Темп»	№ 3417 от 25.07.2018
36.	СПК «Луч»	№ 4532 от 20.09.2018
37.	СПК «Здоровье»	№ 4531 от 20.09.2018
38.	СПК «Огонек»	№ 4979 от 16.10.2018
39.	СПК «Уют-1»	№ 104 от 16.01.2019
40.	СПК «Домостроитель»	№ 106 от 16.01.2019
41.	СПК «Снежинка»	№ 107 от 16.01.2019
42.	СПК «Коммунальник»	№ 108 от 16.01.2019
43.	СПК «Монтажник-1»	№ 2199 от 22.04.2019
44.	СПК «Электрификатор»	№ 2947 от 06.06.5019
45.	СПК «Садко»	№ 1222 от 26.02.2019
46.	СПК «Изыскатель»	№ 3568 от 08.07.2019
47.	СНТ «Гвоздика»	№ 2200 от 22.04.2019
48.	СПК «Степное»	№ 117 от 01.02.2017 (Внесение изменений от 22.04.2019 № 2201)

№ п/п	Наименование	Постановление об утверждении
49.	Об утверждении проекта межевания территории по внесению изменений в местоположение красных линий Каменского садоводческого массива	№ 5413 от 02.11.2018
50.	Об утверждении проекта планировки и проекта межевания территории, расположенной в районе улицы Бородина, улицы Симеизская в городе Симферополе Республики Крым	№ 5658 от 13.11.2018
51.	Об утверждении проекта планировки территории и проекта межевания территории, расположенной в районе улицы Снайперов, в районе улицы Рубцова, в районе улицы Бетховена, в районе улицы Солнечная в городе Симферополе Республики Крым	№ 2550 от 15.05.2019
52.	Об утверждении проекта планировки территории в районе улиц Мира, Ялтинской, Беспалова в городе Симферополе Республики Крым	№ 2799 от 30.05.2019
53.	Об утверждении документации по внесению изменений в проект планировки и проект межевания территории Улично-дорожной сети и территорий общественного пользования города Симферополь муниципального образования городской округ Симферополь, утвержденный постановлением Администрации города Симферополя Республики Крым от 02.11.2016 № 4056, в отношении кварталов 612, 1157, 1158	№ 3440 от 28.06.2019
54.	Об утверждении проекта планировки и проекта межевания территории Центральной части города Симферополь муниципального образования городской округ Симферополь	№ 4057 от 02.11.2017

7 МАТЕРИАЛЫ ПО ОБОСНОВАНИЮ ИЗМЕНЕНИЙ ПРОХОЖДЕНИЯ КРАСНЫХ ЛИНИЙ

Красные линии - линии, которые обозначают границы территорий общего пользования и подлежат установлению, изменению или отмене в документации по планировке территории. Территории общего пользования – территории, которыми беспрепятственно пользуется неограниченный круг лиц (в том числе площади, улицы, проезды, набережные, береговые полосы водных объектов общего пользования, скверы, бульвары). В соответствии с пунктом 12 статьи 85 ЗК РФ, земельные участки общего пользования, занятые площадями, улицами, проездами, автомобильными дорогами, набережными, скверами, бульварами, водными объектами, пляжами и другими объектами, могут включаться в состав различных территориальных зон и не подлежат приватизации.

Красные линии являются основанием для выноса их на местность в период освоения территории, обязательны для учета при архитектурно-строительном проектировании, при оформлении документов на право собственности, владения, пользования и распоряжения земельными участками и другими объектами недвижимости, их государственной регистрации, а также при строительстве и реконструкции объектов капитального строительства.

Настоящей Документацией предлагается установление, изменение и отмена красных линий по принципу выделения границ территорий общего пользования и территорий, занятых линейными объектами и предназначенных для размещения линейных объектов (линий электропередачи, линии связи (в том числе линейно-кабельных сооружений), трубопроводов, автомобильных дорог и других подобных сооружений).

Установление, изменение и отмена красных линий выполнены с учетом:

- установленных красных линий в соответствии с утвержденной документацией по планировке территории;
- существующего землепользования;
- сведений Единого государственного реестра недвижимости;
- ширины улиц и дорог, которые определены расчетом в зависимости от интенсивности движения транспорта и пешеходов, состава размещаемых в пределах поперечного профиля элементов (проезжих частей, технических полос для прокладки подземных коммуникаций, тротуаров, велосипедных дорожек, зеленых насаждений и др.);
- с учетом санитарно-гигиенических требований и требований гражданской обороны.

8 ПОЛОЖЕНИЕ О ПОРЯДКЕ ВНЕСЕНИЯ ИЗМЕНЕНИЙ В СВОДНЫЙ ПЛАН КРАСНЫХ ЛИНИЙ ГОРОДА СИМФЕРОПОЛЯ

8.1 Общие положения

8.1.1 Настоящее Положение о порядке ведения и внесения изменений в Сводный план красных линий города Симферополя определяет состав и содержание сводного плана красных линий города Симферополя (далее – Сводный план), а также порядок ведения Сводного плана и внесения в него изменений.

8.1.2 Для целей настоящего Положения используются следующие основные понятия:

- красные линии - линии, которые обозначают границы территорий общего пользования и подлежат установлению, изменению или отмене в документации по планировке территории;
- территории общего пользования - территории, которыми беспрепятственно пользуется неограниченный круг лиц (в том числе площади, улицы, проезды, набережные, береговые полосы водных объектов общего пользования, скверы, бульвары);
- документация по планировке территории – проекты планировки территории и проекты межевания территории, подготовленные и утвержденные в установленном порядке в отношении территории муниципального образования городской округ Симферополь Республики Крым;

8.1.3 Правовую основу ведения Сводного плана составляют:

- Градостроительный кодекс Российской Федерации;
- Федеральный закон от 06.10.2003 № 131-ФЗ "Об общих принципах организации местного самоуправления в Российской Федерации";
- Закон Республики Крым от 21.08.2014 № 54-ЗРК "Об основах местного самоуправления в Республике Крым";
- Устав муниципального образования городской округ Симферополь Республики Крым;
- Решение 42-й сессии Симферопольского городского совета I созыва от 28.04.2016 № 733 "Об утверждении временных Правил землепользования и застройки территории муниципального образования городской округ Симферополь (город Симферополь) Республики Крым";
- Постановление Администрации города Симферополя от 19.03.2019 № 1492 «Об утверждении Порядка подготовки, утверждения документации по планировке территории муниципального образования городской округ Симферополь Республики Крым»;
- "РДС 30-201-98. Система нормативных документов в строительстве. Руководящий документ системы. Инструкция о порядке проектирования и установления красных линий в городах и других поселениях Российской Федерации" (принят Постановлением Госстроя РФ от 06.04.1998 № 18-30), в части, не противоречащей законодательству Российской Федерации.

8.1.4 Сводный план представляет собой:

- планы масштаба 1:2000, на которых отображаются красные линии;
- текстовые и табличные материалы, содержащие сведения о правовых актах, которыми установлены, изменены или отменены красные линии, координатное описание красных линий, иную необходимую для регулирования градостроительной деятельности информацию.

8.1.5 Красные линии обязательны для соблюдения всеми субъектами градостроительной деятельности, участвующими в процессах проектирования, последующего освоения и застройки территории города Симферополя. Соблюдение красных линий также обязательно при межевании застроенных или подлежащих застройке территорий в границах города Симферополя, при оформлении документов физическими и

юридическими лицами на право собственности, владения, пользования и распоряжения земельными участками и объектами капитального строительства, их государственной регистрации.

8.1.6 Сводный план является информационным ресурсом информационной системы обеспечения градостроительной деятельности на территории муниципального образования городской округ Симферополь Республики Крым.

8.1.7 Сводный план является основой для:

- определения соответствия фактического использования территорий установленным требованиям и ограничениям;
- оценки предложений об изменении использования территории;
- оценки предложений об изменении правил землепользования и застройки, а также документации по планировке территории.

8.1.8 Право собственности на Сводный план красных линий города Симферополя принадлежит муниципальному образованию городской округ Симферополь Республики Крым.

8.1.9 Финансовое обеспечение мероприятий по ведению и актуализации Сводного плана осуществляется за счет средств бюджета городского округа Симферополь Республики Крым.

8.2 Порядок ведения Сводного плана

8.2.1 Сводный план, а также сведения, отображаемые на Сводном плане, перечень этих сведений и порядок их отображения на Сводном плане выполняются, хранятся и поддерживаются Управлением градостроительства и развития территории муниципального казенного учреждения Департамент развития муниципальной собственности Администрации города Симферополя Республики Крым (далее – Управление). Ведение Сводного плана осуществляет Управление градостроительства и развития территории муниципального казенного учреждения Департамент развития муниципальной собственности Администрации города Симферополя Республики Крым (далее – Управление).

8.2.2 Ведение Сводного плана осуществляется путем отображения на Сводном плане красных линий, которые отображаются на основании утвержденных проектов планировки территории или, в случаях, предусмотренных пунктом 2 части 2 статьи 43 Градостроительного кодекса Российской Федерации, проектов межевания территории.

8.2.3 На Сводном плане помимо красных линий в целях наглядности и информативности его использования могут также отображаться иные линии градостроительного регулирования (например, линии, обозначающие границы зон с особыми условиями использования территорий, линии застройки и другие).

8.2.4 Сводный план ведется в электронной форме и хранится в Управлении.

8.2.5 Ведение Сводного плана осуществляется в соответствии с требованиями законодательства Российской Федерации о государственной тайне.

8.3 Внесение изменений в Сводный план

8.3.1 Управление обеспечивает взаимную непротиворечивость красных линий, отображаемых на Сводном плане и на чертежах красных линий в составе утвержденной

документации по планировке территории, поддерживает в актуальном состоянии Сводный план.

8.3.2 В техническое задание на разработку документации по планировке территории в обязательном порядке включаются положения о внесении изменений в Сводный план в части актуализации красных линий в границах соответствующего элемента планировочной структуры.

В случае внесения изменений в документацию по планировке территории в части установления, изменения или отмены красных линий в границах элемента планировочной структуры применительно к конкретному земельному участку, корректировке подлежат красные линии в границах всего элемента планировочной структуры в целях обеспечения единства, целостности и неразрывности прохождения красных линий.

8.3.3 Внесение изменений в Сводный план осуществляется Управлением не позднее десяти дней с даты размещения в информационной системе обеспечения градостроительной деятельности на территории муниципального образования городской округ Симферополь Республики Крым утвержденных уполномоченными органами проектов планировки территории или проектов межевания территории, которыми устанавливаются, изменяются или отменяются красные линии, без проведения публичных слушаний или общественных обсуждений.

8.3.4 Управление обеспечивает отображение на Сводном плане устанавливаемых, изменяемых, отменяемых красных линий и сведений о них. В случае обнаружения неточностей либо противоречий в документации по планировке территории срок, указанный в пункте 17 настоящего Положения, может быть продлен не более чем на десять дней.

8.3.5 Управление несет ответственность за своевременное внесение дополнений и изменений в Сводный план в соответствии с утвержденной документацией по планировке территории, которая устанавливает, изменяет или отменяет красные линии.

8.3.6 Исполнитель работ по внесению изменений в Сводный план может определяться в порядке, установленном Федеральным законом от 05.04.2013 № 44-ФЗ «О контрактной системе в сфере закупок товаров, работ, услуг для обеспечения государственных и муниципальных нужд».

8.4 Порядок предоставления информации из Сводного плана

8.4.1 Информация из Сводного плана предоставляется Управлением после завершения работ по его формированию с соблюдением требований законодательства о защите государственной тайны.

8.4.2 Информация, содержащаяся в Сводном плане, размещается в информационной системе обеспечения градостроительной деятельности на территории муниципального образования городской округ Симферополь Республики Крым и предоставляется в электронной форме.

8.4.3 Предоставление информации из Сводного плана как информационного ресурса информационной системы обеспечения градостроительной деятельности на территории муниципального образования городской округ Симферополь Республики Крым осуществляется в соответствии с Постановлением Администрации города Симферополя от 15.07.2015 № 564 (ред. от 25.07.2018) «Об утверждении Административного регламента предоставления муниципальной услуги «Выдача сведений из информационной системы обеспечения градостроительной деятельности».

8.4.4 Контроль за соблюдением красных линий при подготовке градостроительных планов земельных участков, согласовании схем расположения земельных участков на

кадастровом плане территории и выдаче исходных данных для проектирования объектов капитального строительства в соответствии с действующим законодательством осуществляется Управлением.

9 ПРИЛОЖЕНИЯ**9.1 Постановление Администрации Симферопольского района от 08.08.2019 № 4266**

**Республика Крым
Администрация города Симферополя**

ПОСТАНОВЛЕНИЕ

08 АВГ 2019

№ 4266

О разрешении на разработку документации по внесению изменений в утвержденную документацию по планировке территории муниципального образования городской округ Симферополь Республики Крым в части прохождения красных линий

В соответствии со статьями 42, 43, 45, 46 Градостроительного кодекса Российской Федерации, статьей 16, частью 6 статьи 43 Федерального закона от 06.10.2003 № 131-ФЗ «Об общих принципах организации местного самоуправления в Российской Федерации», статьями 4, 10 Закона Республики Крым от 21.08.2014 № 54-ЗРК «Об основах местного самоуправления в Республике Крым», статьей 55 Устава муниципального образования городской округ Симферополь Республики Крым, временными Правилами землепользования и застройки территории муниципального образования городской округ Симферополь (город Симферополь) Республики Крым, утвержденными решением 42-ой сессии Симферопольского городского совета I созыва от 28.04.2016 № 733, Порядком подготовки, утверждения документации по планировке территории муниципального образования городской округ Симферополь Республики Крым, утвержденным постановлением Администрации города Симферополя Республики Крым от 19.03.2019 № 1492, на основании муниципального контракта от 04.07.2019 № К5/19, Администрация города Симферополя Республики Крым

ПОСТАНОВЛЯЕТ:

1. Разрешить ООО «Центр градостроительного планирования» разработку документации по внесению изменений в утвержденную документацию по планировке территории муниципального образования городской округ Симферополь Республики Крым в части прохождения

красных линий, в соответствии с техническим заданием, являющимся неотъемлемой частью муниципального контракта от 04.07.2019 № К5/19.

2. Предложить заинтересованным физическим и юридическим лицам, правообладателям и собственникам зданий, сооружений, помещений, находящихся в пределах смежных к территории разработки документации, со дня официального опубликования настоящего постановления до дня проведения публичных слушаний предоставить в муниципальное казенное учреждение Департамент развития муниципальной собственности Администрации города Симферополя Республики Крым (г. Симферополь, ул. Толстого, 15, каб. 531) свои предложения в письменной форме по внесению изменений в утвержденную документацию по планировке территории муниципального образования городской округ Симферополь Республики Крым в части прохождения красных линий.

3. Муниципальному казенному учреждению Департамент развития муниципальной собственности Администрации города Симферополя Республики Крым (Паринов В.С.) в рамках компетенции обеспечить направление поступивших предложений ООО «Центр градостроительного планирования».

4. Муниципальному казенному учреждению Департамент развития муниципальной собственности Администрации города Симферополя Республики Крым (Паринов В.С.) в рамках компетенции обеспечить проведение проверки документации по внесению изменений в утвержденную документацию по планировке территории муниципального образования городской округ Симферополь Республики Крым в части прохождения красных линий.

5. Управлению информационной политики администрации города (Горева А.А.) опубликовать настоящее постановление в установленном порядке и разместить на официальном сайте администрации города Симферополя.

6. Срок действия настоящего постановления составляет 6 месяцев с даты подписания муниципального контракта от 04.07.2019 № К5/19.

7. Контроль за выполнением настоящего постановления возложить на заместителя главы администрации города Симферополя Смаль И.В.

Глава администрации
города Симферополя



Н.Ф. Маленко

9.2 Техническое задание

Приложение №1
к муниципальному контракту № К5/19
от « 04 » июля 2019г.

ТЕХНИЧЕСКОЕ ЗАДАНИЕ

№ п/п	Наименование раздела	Содержание требований
1.	Наименование работ	Работы по разработке документации для внесения изменений в утвержденную документацию по планировке территории муниципального образования городской округ Симферополь в части прохождения красных линий
2.	Код ОКПД	71.11.31.000
3.	Заказчик	Муниципальное казенное учреждение департамент развития муниципальной собственности Администрация города Симферополя Республики Крым
4.	Сроки выполнения работ	Выполнение работ проводится в два этапа в соответствии с календарным графиком выполнения работ (приложение № 1 к техническому заданию). Начало выполнения работ определяется днем заключения контракта. Окончание: не позднее 20.12.2019 года.
5.	Основание для проектирования	Постановление Администрации города Симферополя Республики Крым от 20.02.2019 № 1050
6.	Местоположение территории проектирования	Территория улично-дорожной сети города Симферополя, расположенной в границах муниципального образования городской округ Симферополь Республики Крым в отношении которой установлены красные линии.
7.	Базовая законодательная и нормативно-правовая документация	«Градостроительный кодекс Российской Федерации» от 29.12.2004 № 190-ФЗ «Земельный кодекс Российской Федерации» от 25.10.2001 № 136-ФЗ РДС 30-201-98 Инструкция о порядке проектирования и установления красных линий в городах и других поселениях Российской Федерации Приказ Минстроя России от 25.04.2017 N 742/пр «О Порядке установления и отображения красных линий, обозначающих границы территорий, занятых линейными объектами и (или) предназначенных для размещения линейных объектов» Решение Симферопольского горсовета Республики Крым от 25.08.2016 № 888 «Об утверждении Генерального плана муниципального образования городской округ Симферополь Республики Крым» Решение Симферопольского горсовета Республики Крым от 28.04.2016 № 733 (ред. от 17.11.2017, с изм. от 20.06.2018) «Об утверждении Временных правил землепользования и застройки территории муниципального образования городской округ Симферополь (город Симферополь) Республики Крым» Постановление Администрации города Симферополя от 02.11.2017 №4056 «Об утверждении проекта планировки и проекта межевания территории Улично-дорожной сети и территорий общественного пользования города Симферополь

		муниципального образования городской округ Симферополь» Постановление Администрации города Симферополя от 02.11.2017 №4057 «Об утверждении проекта планировки и проекта межевания территории Центральной части города Симферополь муниципального образования городской округ Симферополь» Постановления Администрации города Симферополя об утверждении документации по планировке территории
8.	Цель разработки документации по планировке территории	Подготовка документации по внесению изменений в утвержденную документацию по планировке территории в части прохождения красных линий
9.	Сбор исходных данных	Разработчик осуществляет сбор следующих исходных данных: -сведения о существующем состоянии и использовании планируемой территории, включающие: -сведения о наличии прав на объекты недвижимого имущества и земельные участки; -сведения, содержащие описание прохождения существующих красных линий (утвержденная документация по планировке территории); -предложения физических и юридических лиц. Дополнительные исходные данные Разработчик запрашивает самостоятельно, при необходимости с привлечением Заказчика.
10.	Состав документации	1. Титульный лист. 2. Пояснительная записка. 3. Заключение об учтенных и отклоненных предложениях, поступивших в соответствии с частью 3 статьи 46 Градостроительного Кодекса Российской Федерации. 4. Перечень постановлений администрации города Симферополя об утверждении документации по планировке территории, в которые требуется внесение изменений. 5. Материалы по обоснованию изменений прохождения красных линий. 6. Графические материалы: 6.1. Сводный план красных линий города Симферополя, содержащий сведения об отменяемых красных линиях. 6.2. Сводный план красных линий города Симферополя, содержащий сведения об изменяемых красных линиях. 6.3. Сводный план красных линий города Симферополя, содержащий сведения об устанавливаемых красных линиях. 6.4. Карта элементов планировочной структуры. 7. Положение о порядке внесения изменений в Сводный план красных линий города Симферополя. Текстовые и графические материалы выполнить по форме и содержанию в соответствии с действующим законодательством Российской Федерации и Республики Крым, требованиями технических регламентов, норм и правил, в формате, пригодном для внесения сведений в ИСОГД.

		По результатам выполнения работ Подрядчик предоставляет текстовые материалы в формате А4 и графические материалы на бумажном носителе в 2-х экземплярах в виде томов (книг), чертежей и электронный вид материалов в формате *.pdf, *.sitx подписанных квалифицированной электронной подписью.
11.	Согласование проекта межевания территории.	Согласование Проекта следует осуществлять в порядке, установленном Градостроительным кодексом РФ. Разработчик обеспечивает техническое сопровождение процедуры согласования и защиту разработанного проекта в согласующих организациях, по результатам согласований выполняет корректировку документации. С целью проведения согласований с администрацией города Симферополя разработчик обеспечивает направление текстовых материалов в формате А4 и графических материалов в электронном виде в формате *.pdf, *.sitx, подписанных квалифицированной электронной подписью. Предоставление материалов для проведения согласования в бумажном виде не требуется.
12.	Представление проекта на публичных слушаниях	Для проведения публичных слушаний Подрядчик готовит и комплектует демонстрационные материалы. Подрядчик представляет проект документации на публичных слушаниях, участвует в предварительных и последующих обсуждениях проекта. По результатам публичных слушаний Подрядчик корректирует материалы в соответствии с принятыми замечаниями, а также предоставляет текстовые материалы в формате А4 и графические материалы на бумажном носителе в 2-х экземплярах в виде томов (книг), чертежей и электронный вид материалов в формате *.pdf, *.sitx, подписанных квалифицированной электронной подписью. Отсканированный образ должен обеспечить визуальную идентичность его бумажному оригиналу в масштабе 1:1 и представлять собой многостраничный документ в формате PDF, с разрешением 300 dpi. Наименование электронного документа должно соответствовать наименованию документа на бумажном носителе.

ЗАКАЗЧИК

МУНИЦИПАЛЬНОЕ КАЗЕННОЕ
УЧРЕЖДЕНИЕ ДЕПАРТАМЕНТ РАЗВИТИЯ
МУНИЦИПАЛЬНОЙ СОБСТВЕННОСТИ
АДМИНИСТРАЦИИ ГОРОДА
СИМФЕРОПОЛЯ РЕСПУБЛИКИ КРЫМ

Начальник департамента



В.С. Паринов

ПОДРЯДЧИК

ОБЩЕСТВО С ОГРАНИЧЕННОЙ
ОТВЕТСТВЕННОСТЬЮ «ЦЕНТР
ГРАДОСТРОИТЕЛЬНОГО
ПЛАНИРОВАНИЯ»

Генеральный директор

