
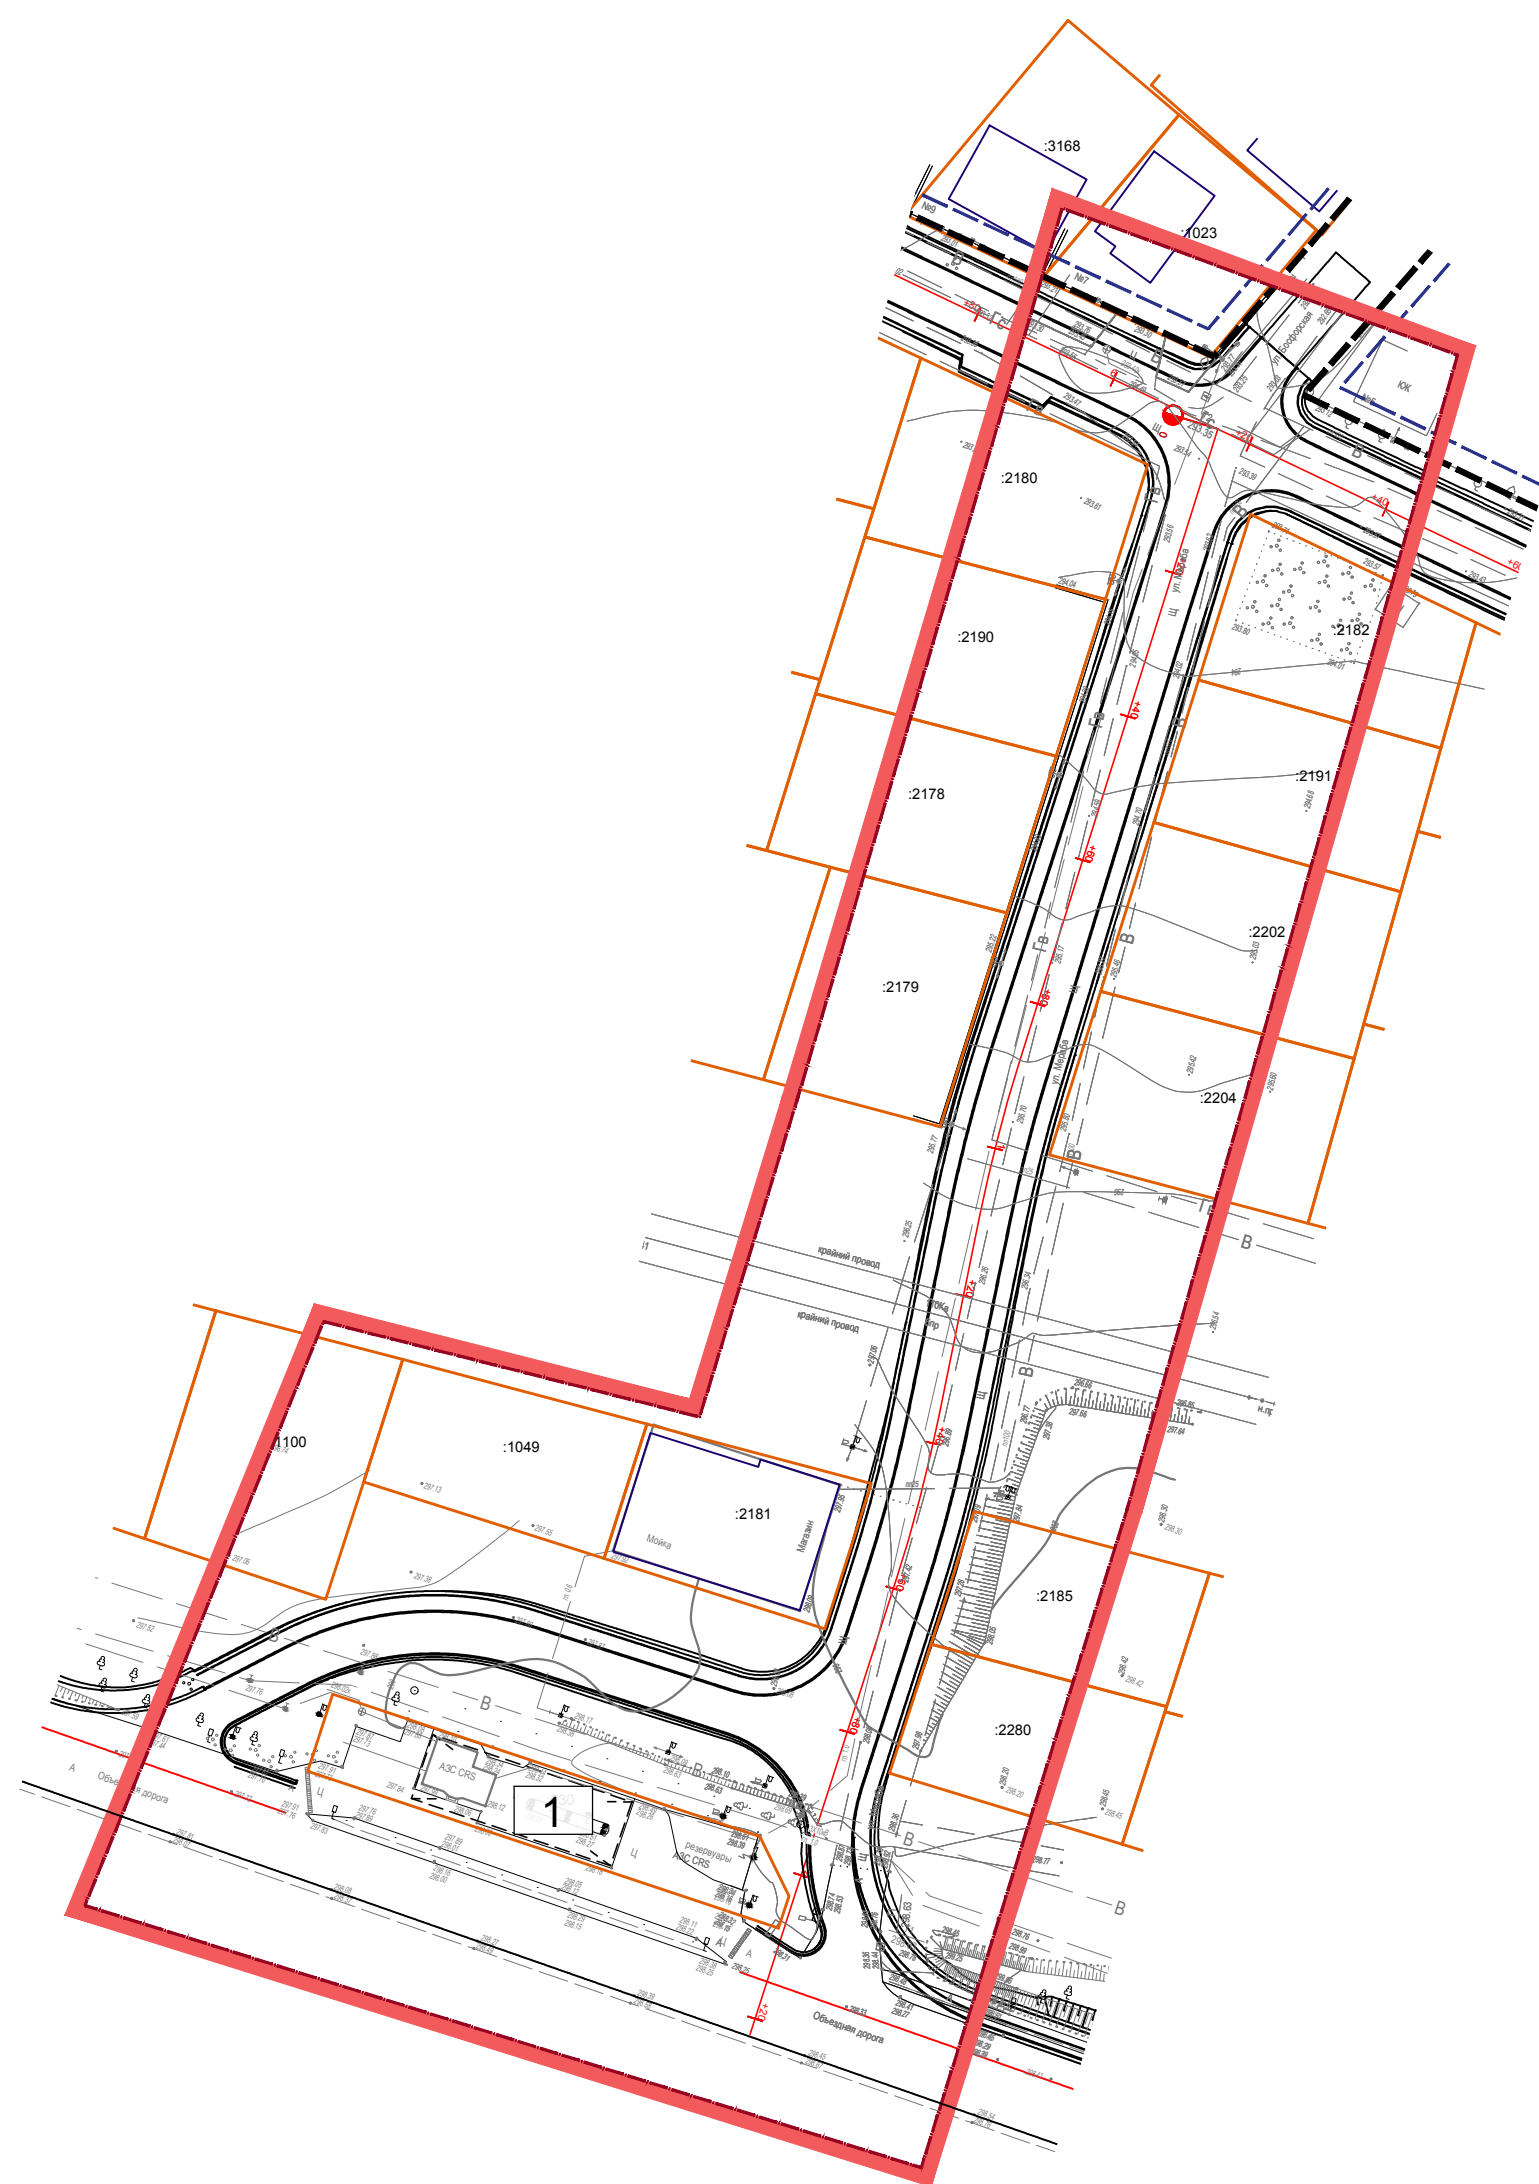


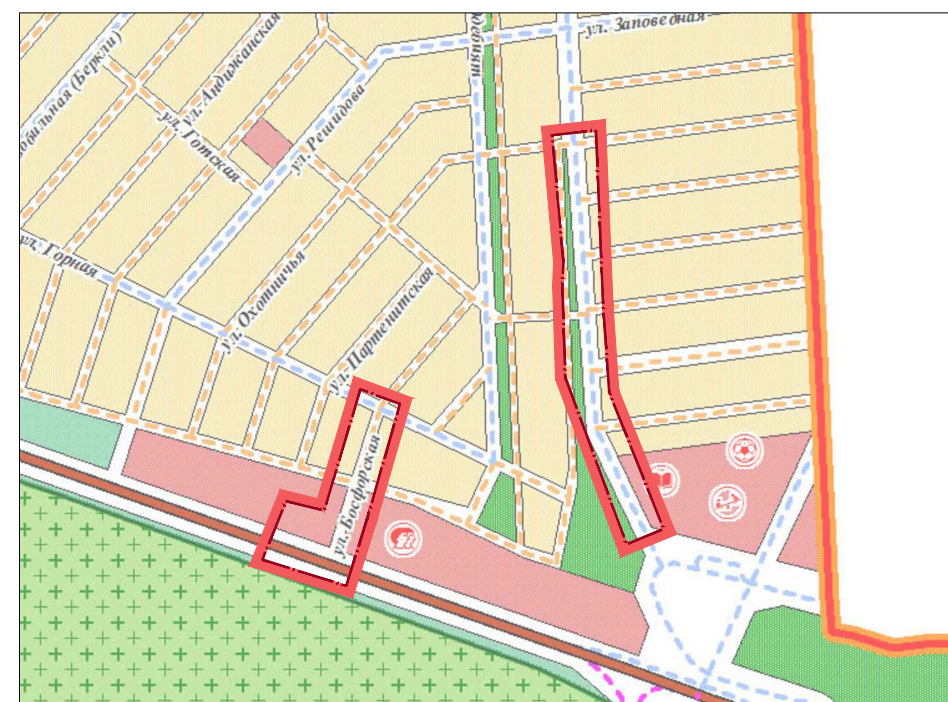

Границы

- - территория проектирования
-  - территории участков
- - красные линии (сущ.)

Объекты и здания
☐ - здания, сооружения, объекта капитального строительства

Нумерация




1 - номера линий (кварталов)
17 - номера точек

90:22:010201:_____ - номер земельного участка

1 - автозаправочная станция




Примечание: Каталог координат поворотных точек красных линий см. текстовые материалы утверждаемая часть.

						ППТ			
						<u>Объект:</u> Проект планировки и межевания территории на строительство улично-дорожной сети г. Симферополь, микрорайон Белое -5 (объекты нового строительства)			
Изм.	К.уч.	Лист	Ндок	Подп.	Дата				
Выполнил	Русалимова		Л.И.			Наименование чертежа: Чертеж красных линий (М 1:1000)	Стадия	Лист	Листов
							ППТ	1	3
						<u>Заказчик:</u> ООО «ТВС-КРЫМ»	ИП Русалимова		

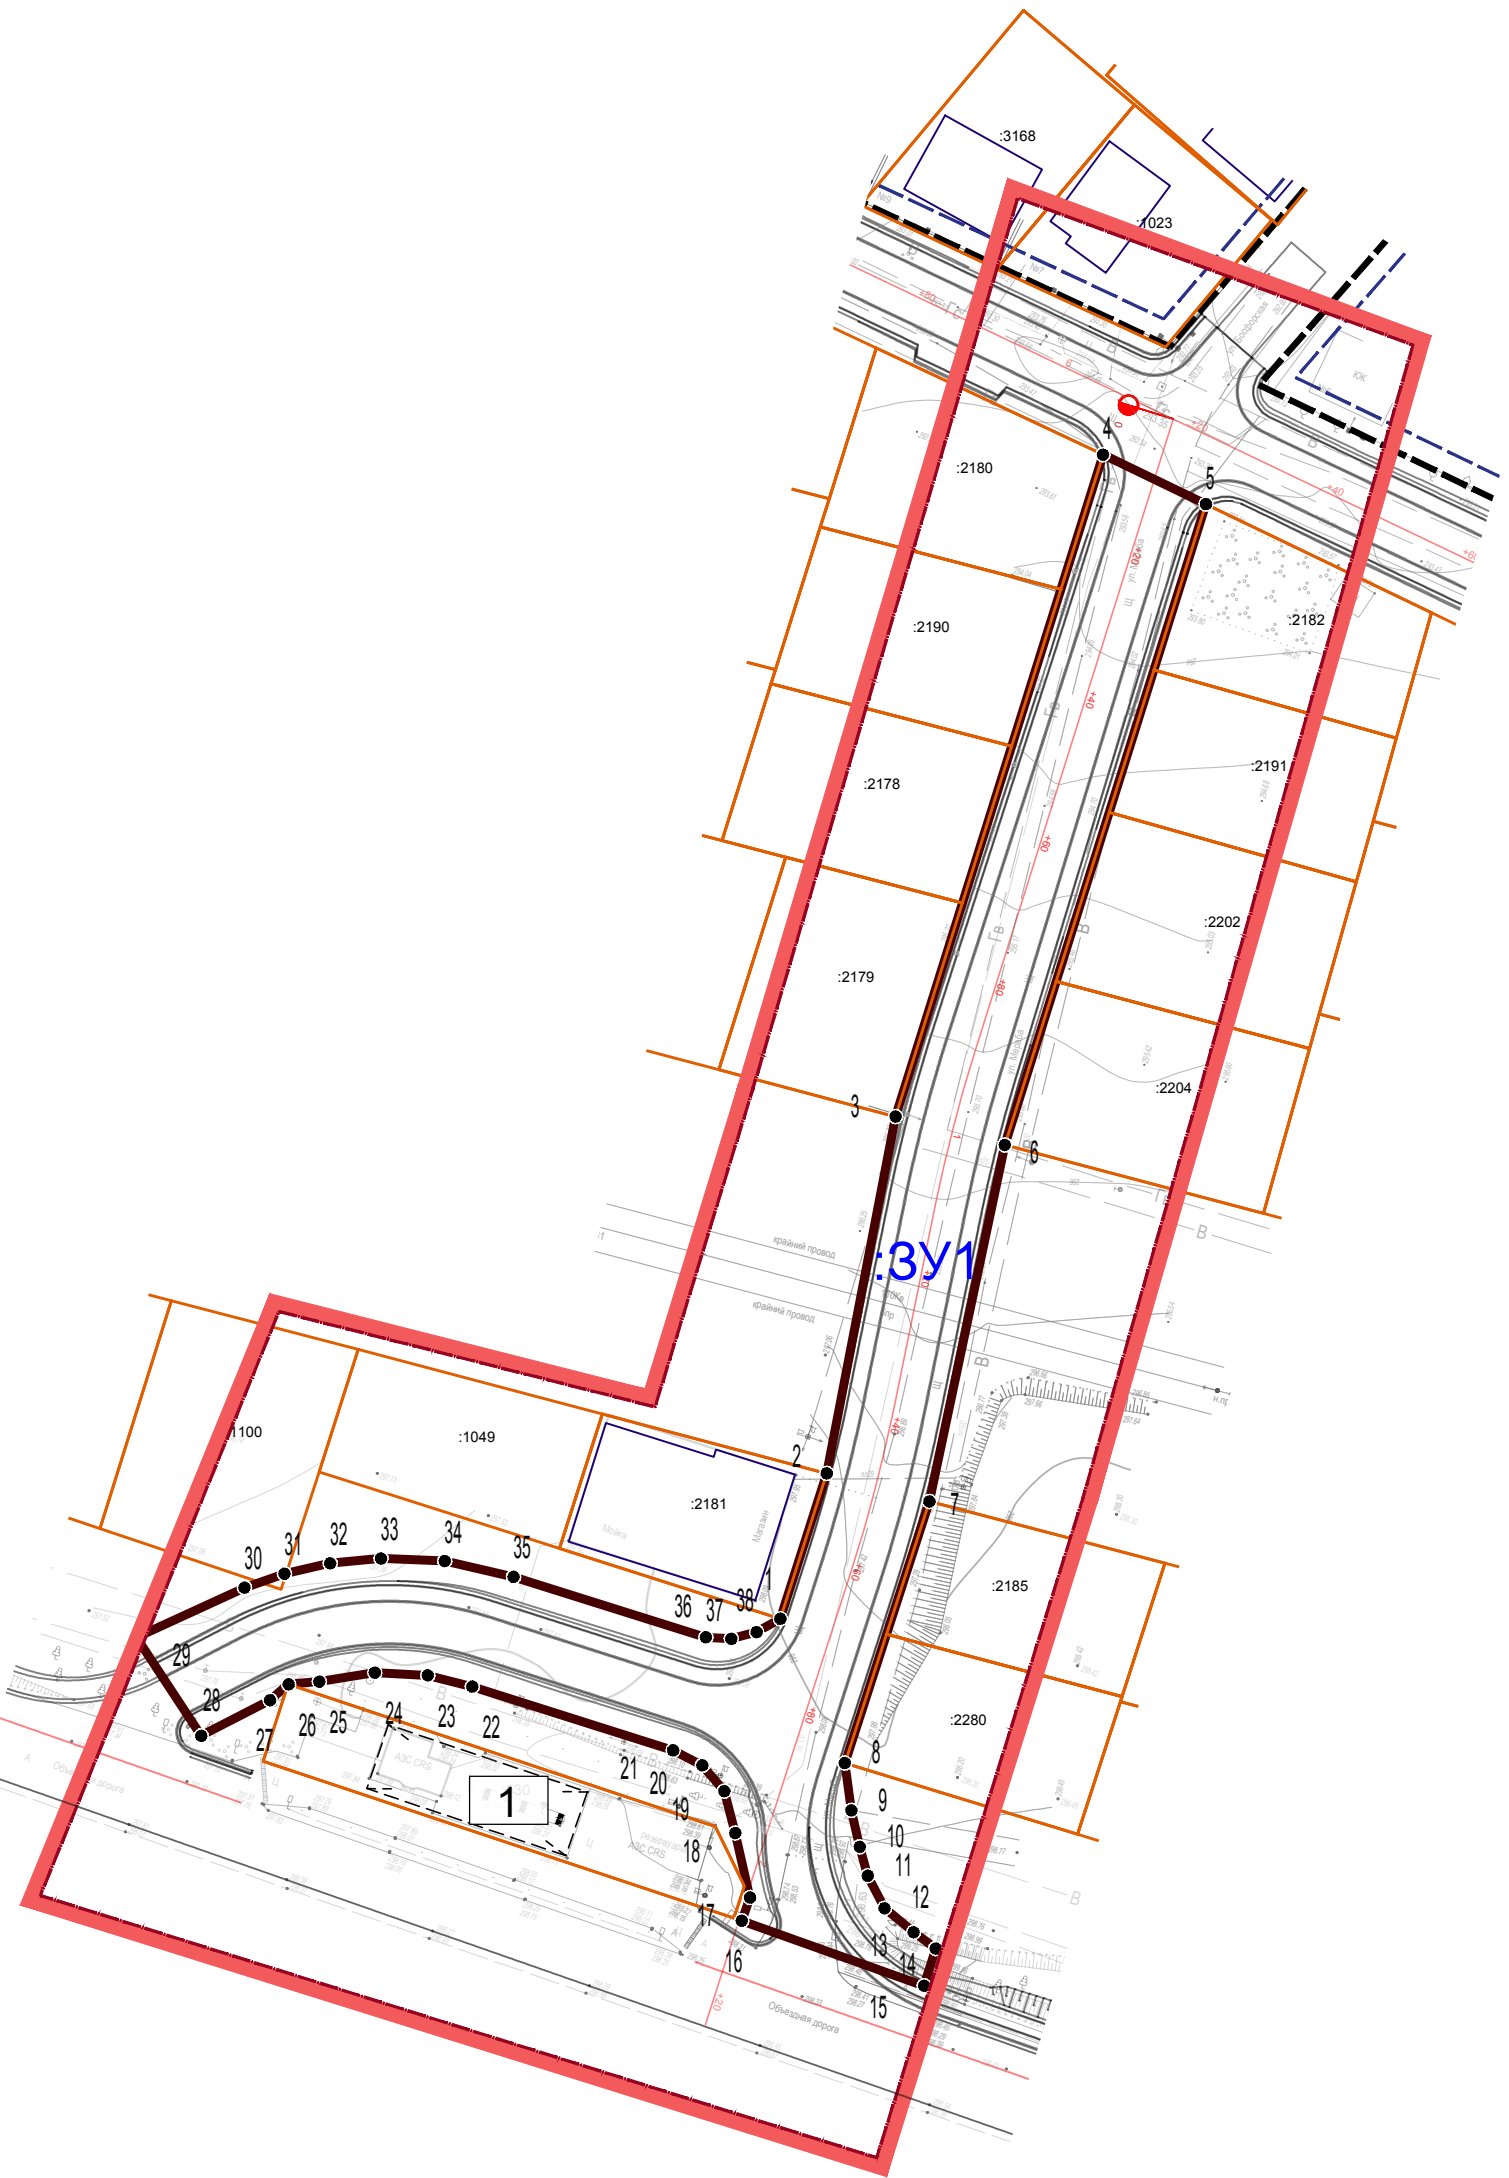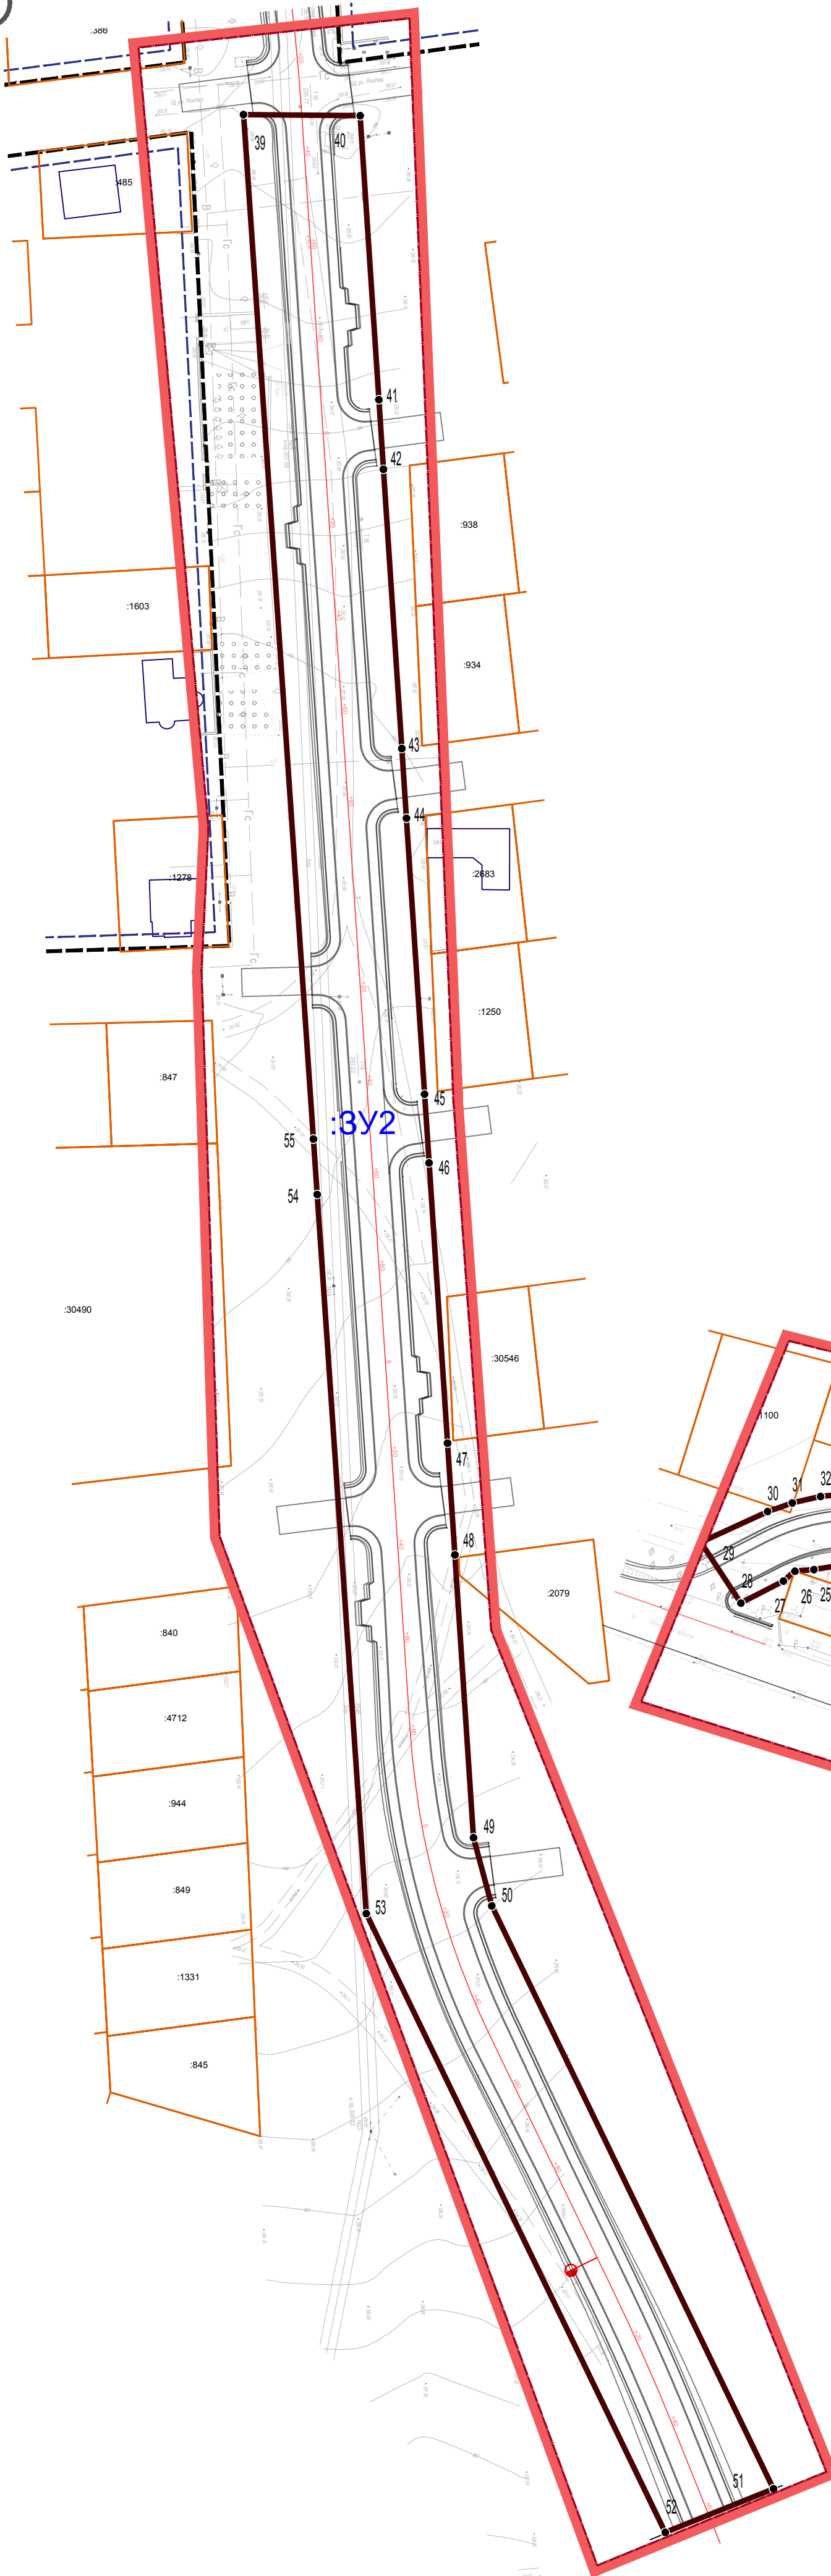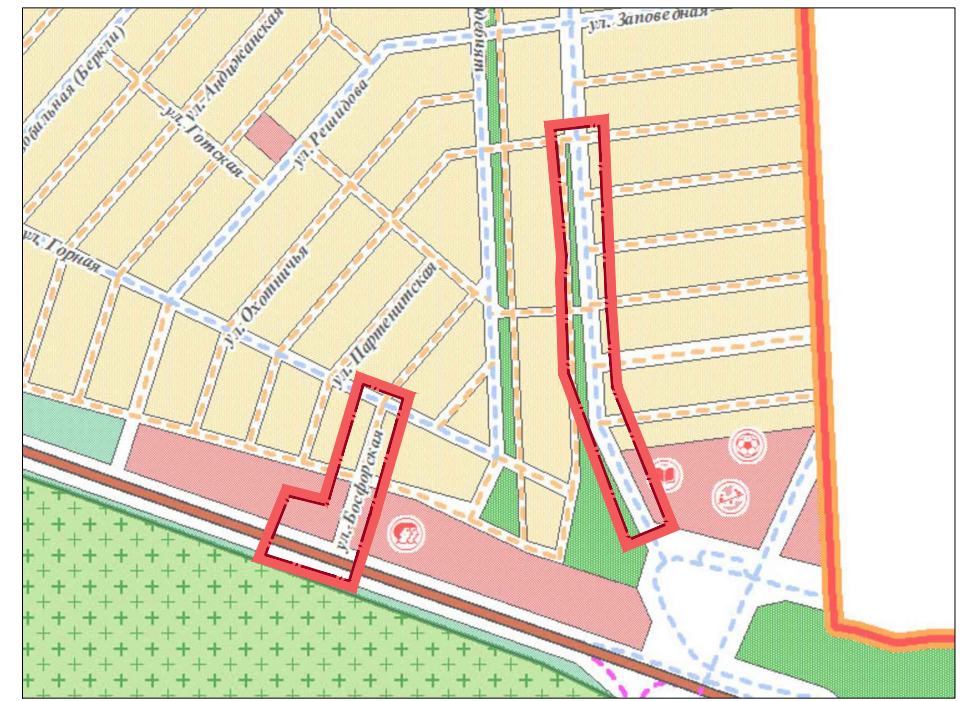

1 - автозаправочная станция

						ППТ			
						<u>Объект:</u> Проект планировки и межевания территории на строительство улично-дорожной сети г. Симферополь, микрорайон Белое -5 (объекты нового строительства)			
Изм.	К.уч.	Лист	Ндок	Подп.	Дата				
Выполнил	Русалимова		Л.И.			<u>Наименование чертежа:</u> Чертёж межевания территории. М 1:1000		Стадия ПМТ	Лист 2
						<u>Заказчик:</u> ООО «ТВС-КРЫМ»		ИП Русалимова	

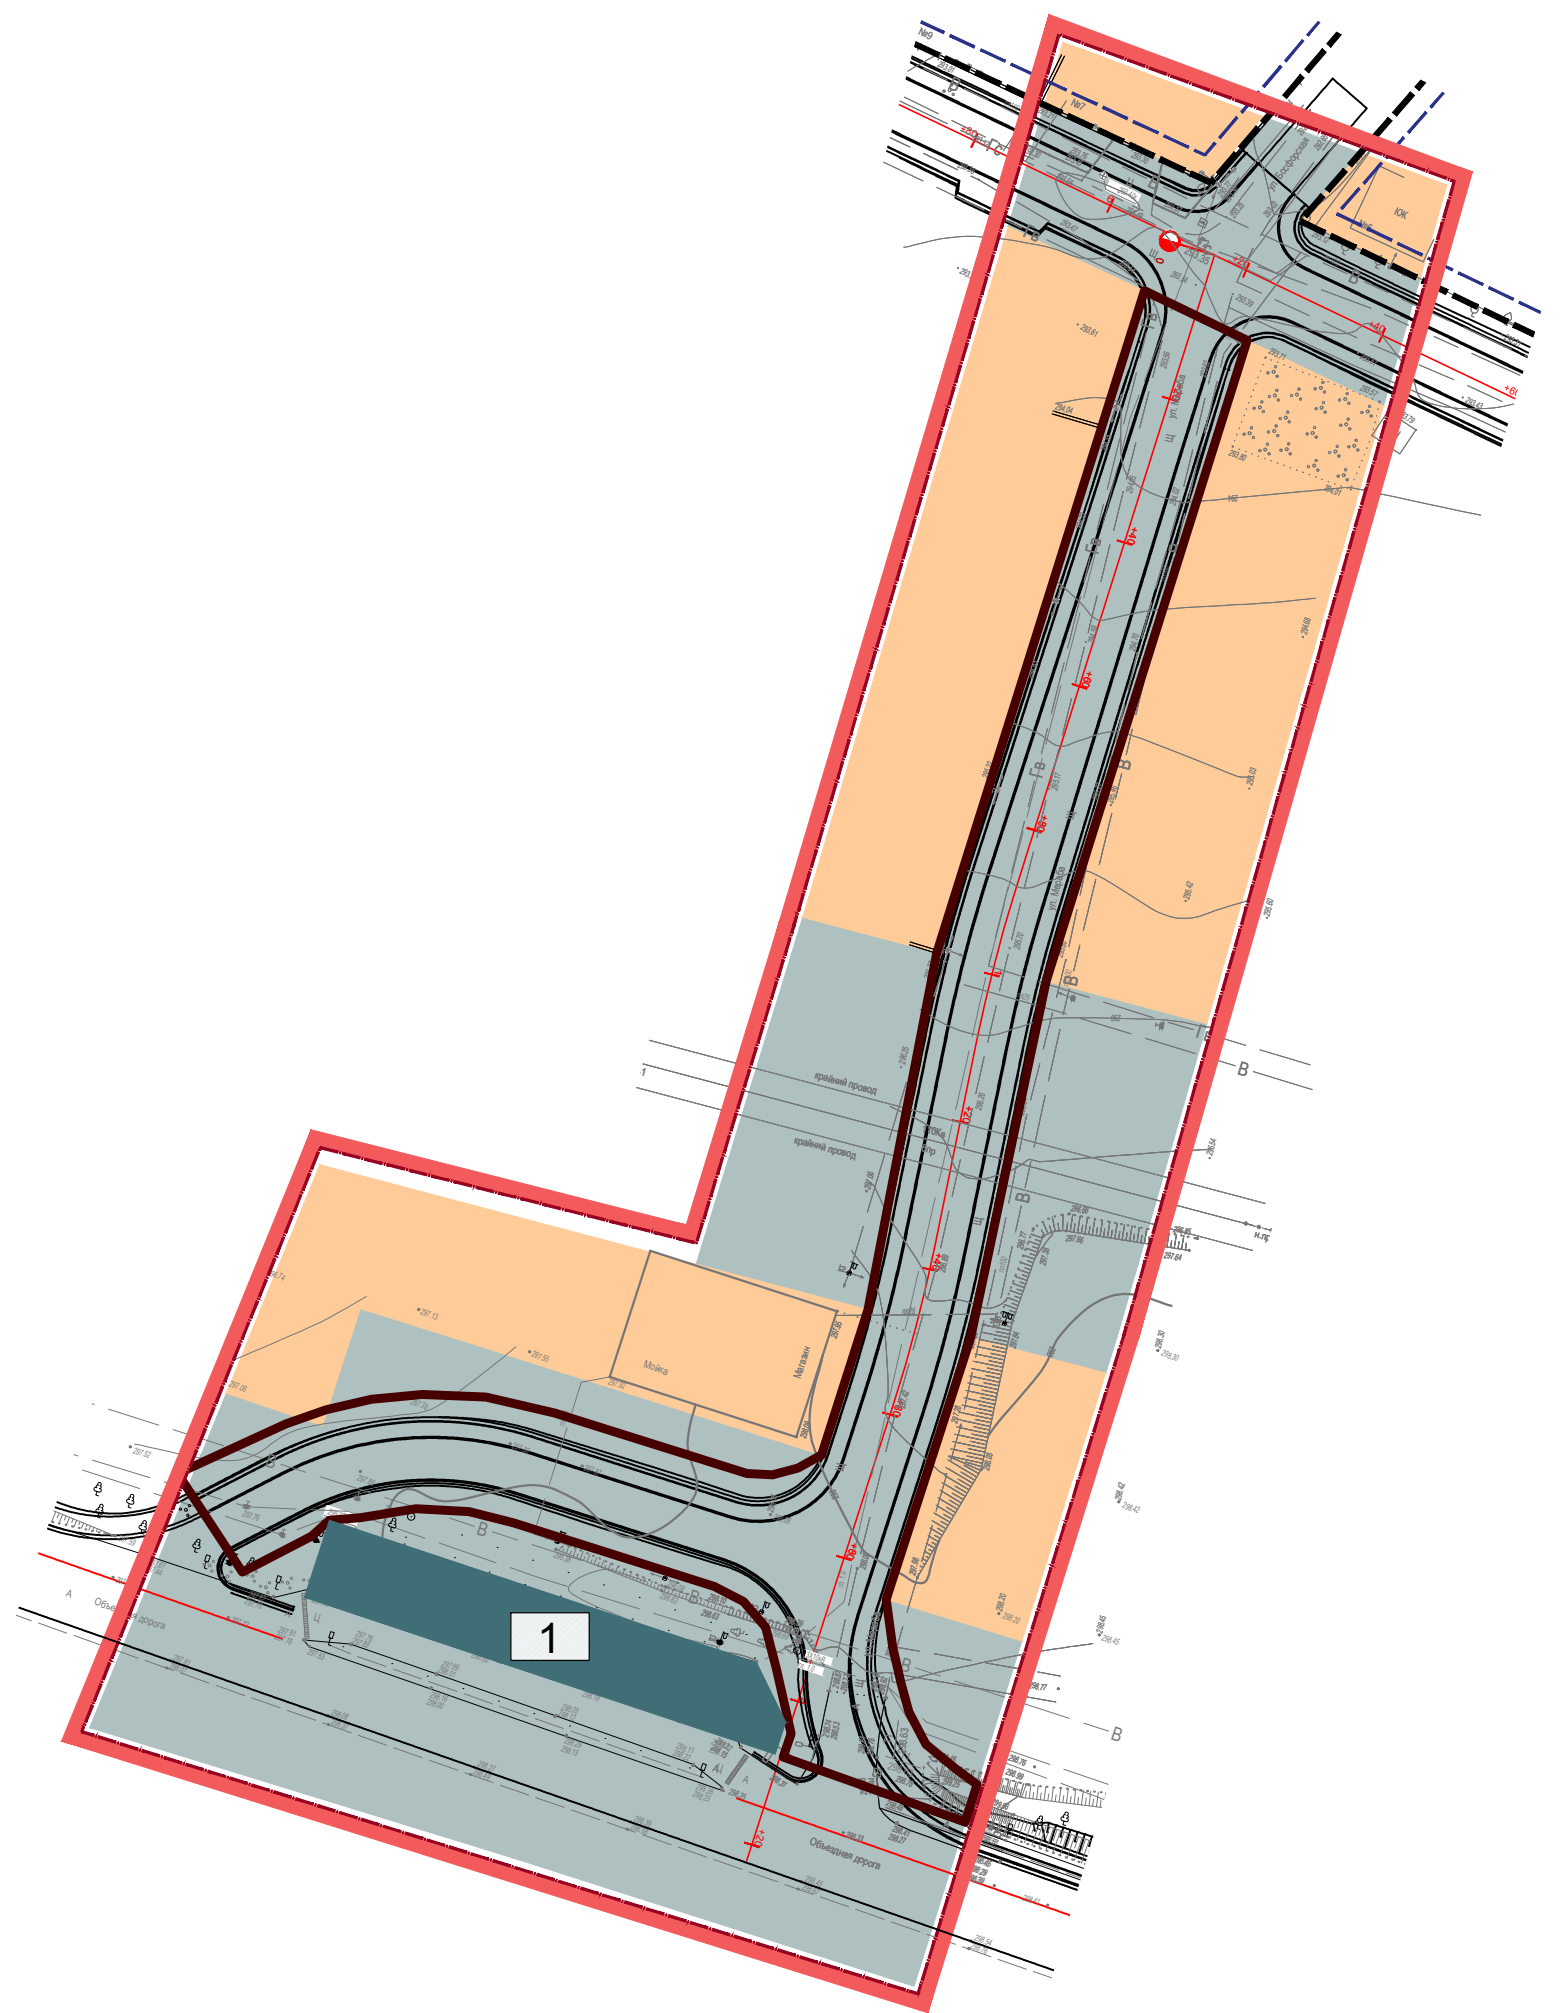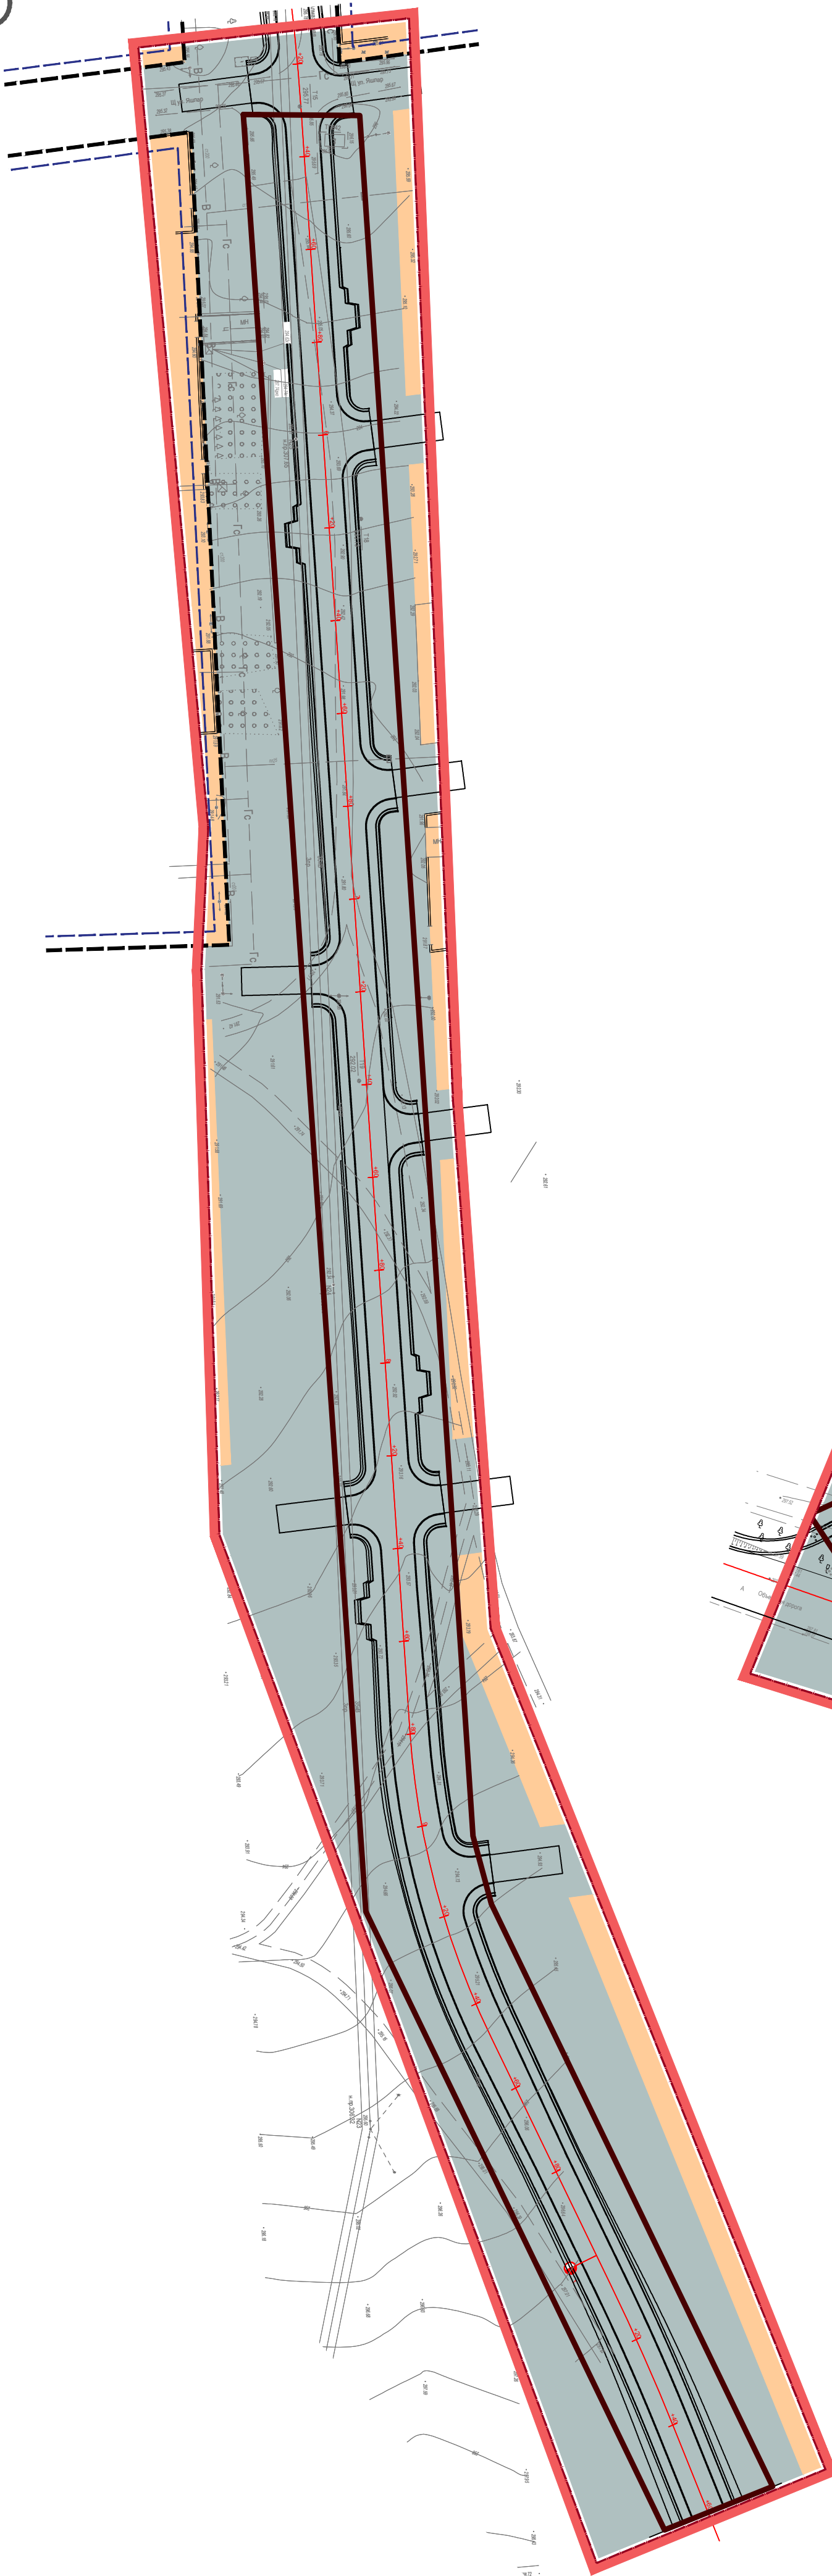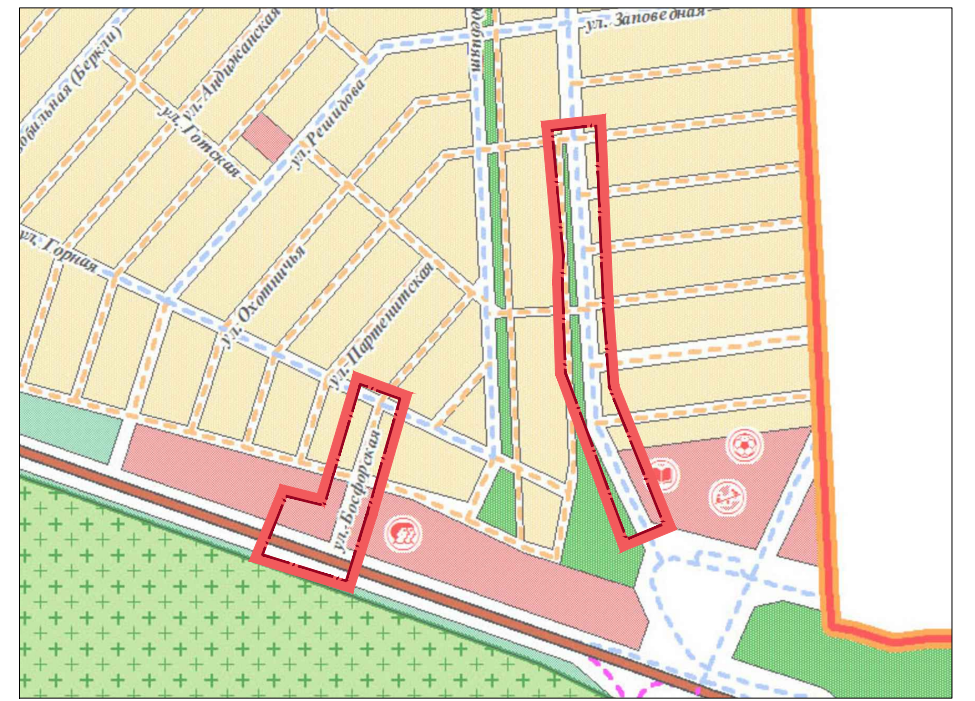




Границы

- Функциональное зонирование

- проект.
- сущ.
- сущ.
- территория общего пользования
- зона индивидуальной жилой застройки
- зона объектов транспортной инфраструктуры

						ППТ			
						Объект: Проект планировки и межевания территории на строительство улично-дорожной сети г. Симферополь, микрорайон Белое -5 (объекты нового строительства)			
Изм.	К.уч.	Лист	Ндок	Подп.	Дата				
Выполнил	Русалимова	Л.И.				Наименование чертежа: Чертеж границ зон планируемого размещения линейных объектов (М 1:1000)	Стадия	Лист	Листов
							ППТ	2	3
							ИП Русалимова		
						Заказчик: ООО «ТВС-КРЫМ»			

Чертеж границ зон планируемого размещения линейных объектов, подлежащих переносу (переустройству) из зон планируемого размещения линейных объектов М 1:1000

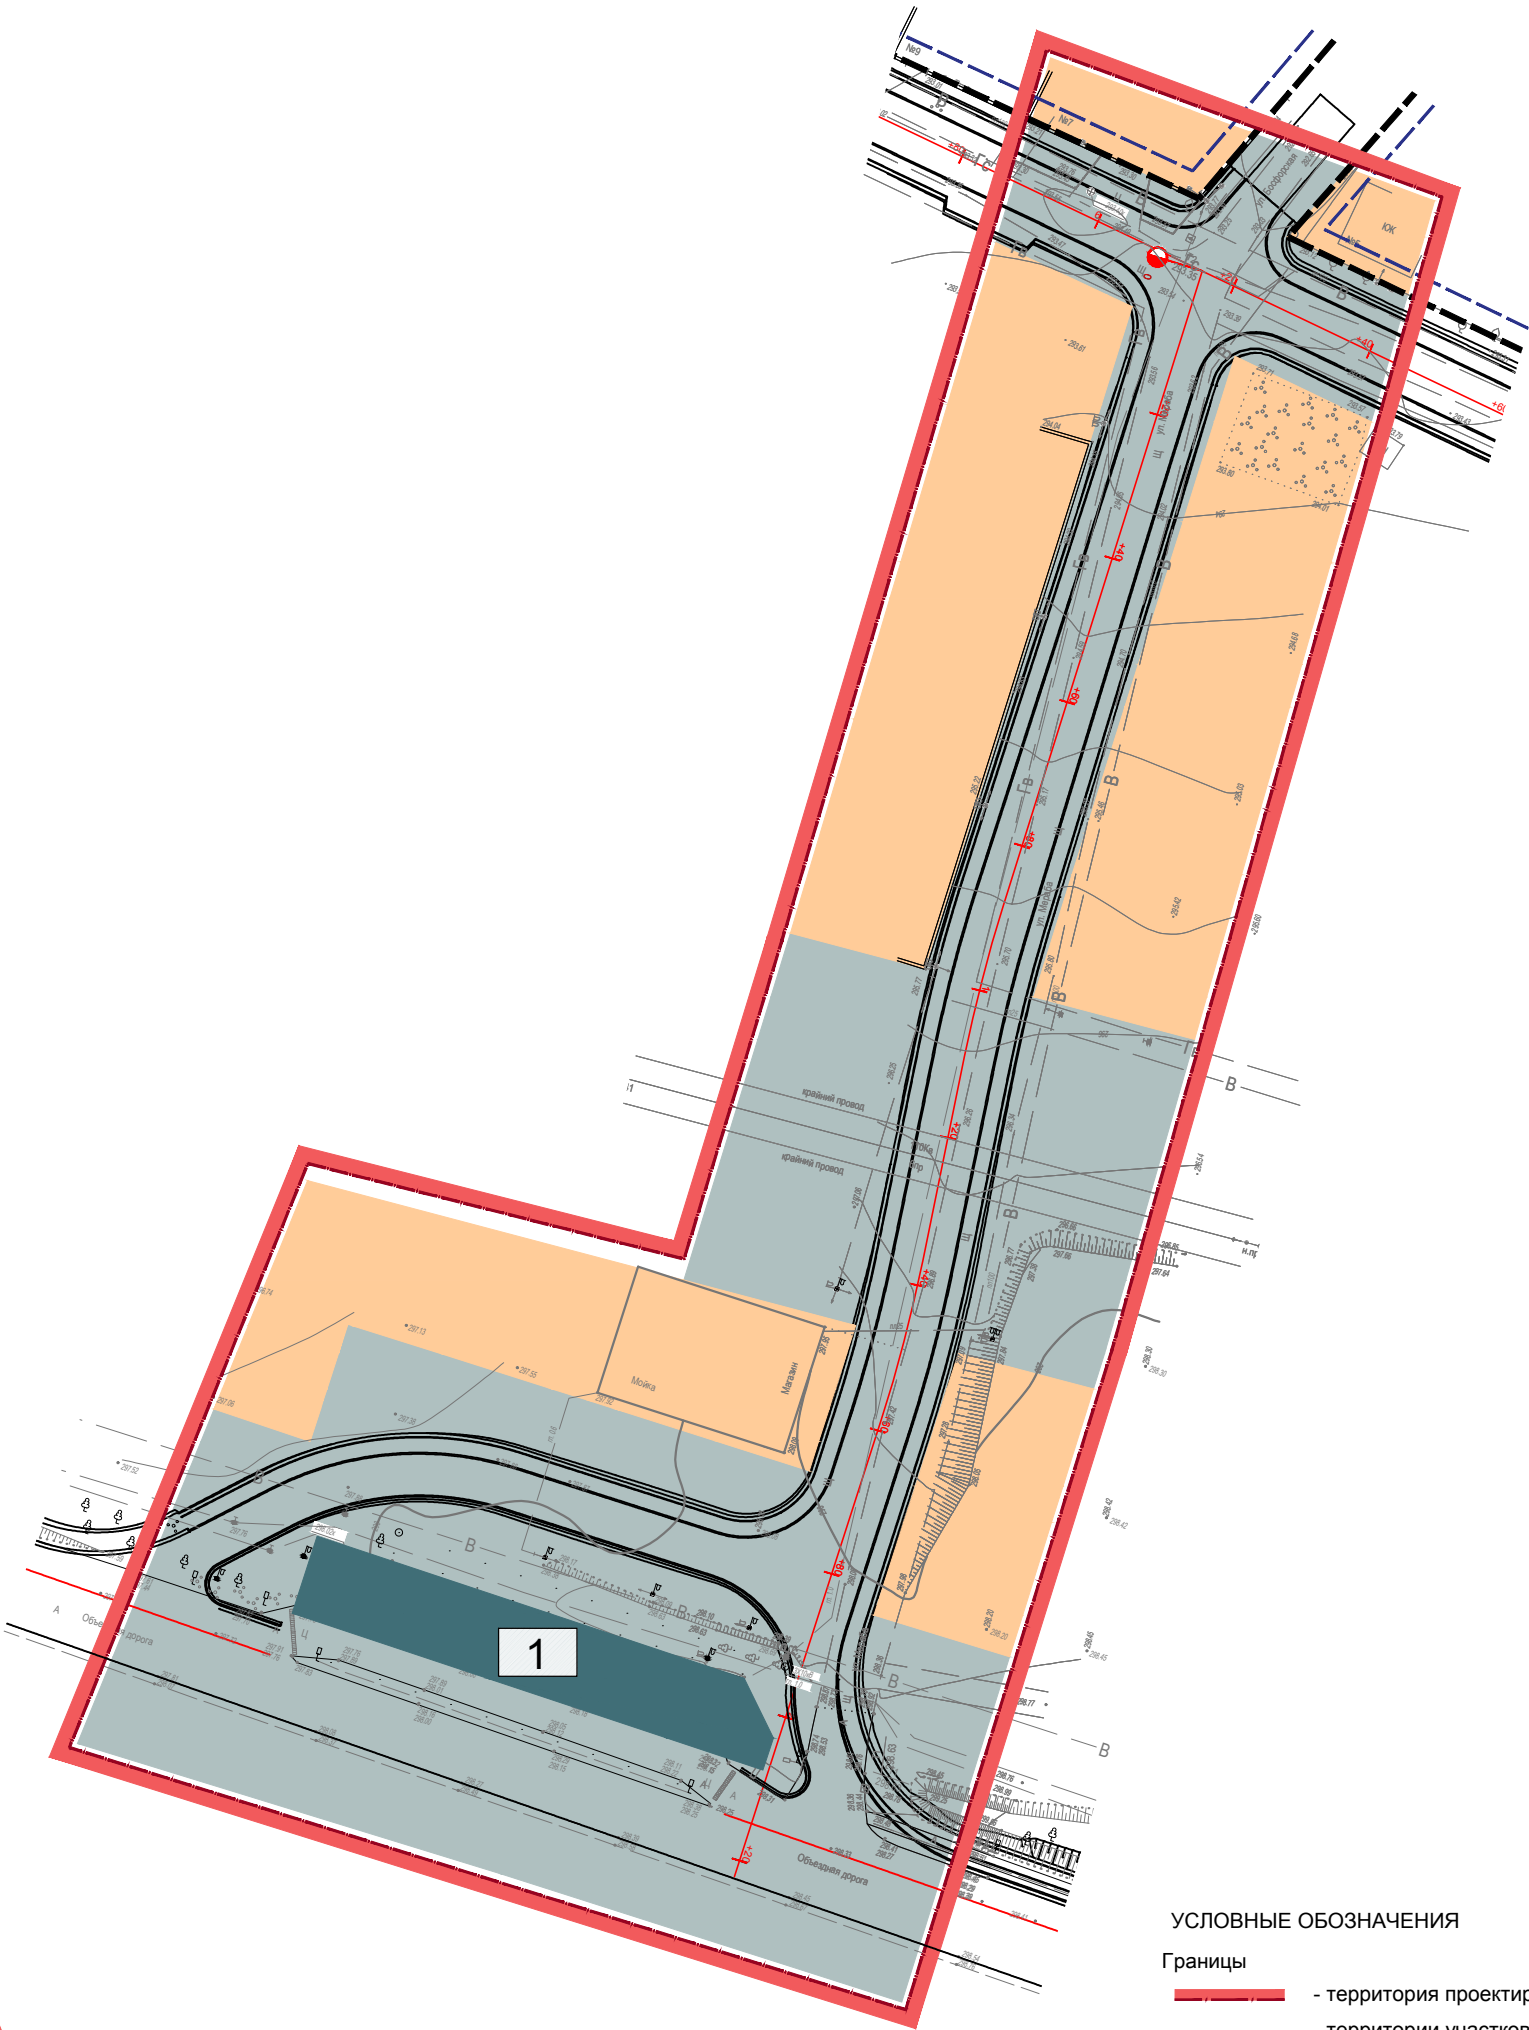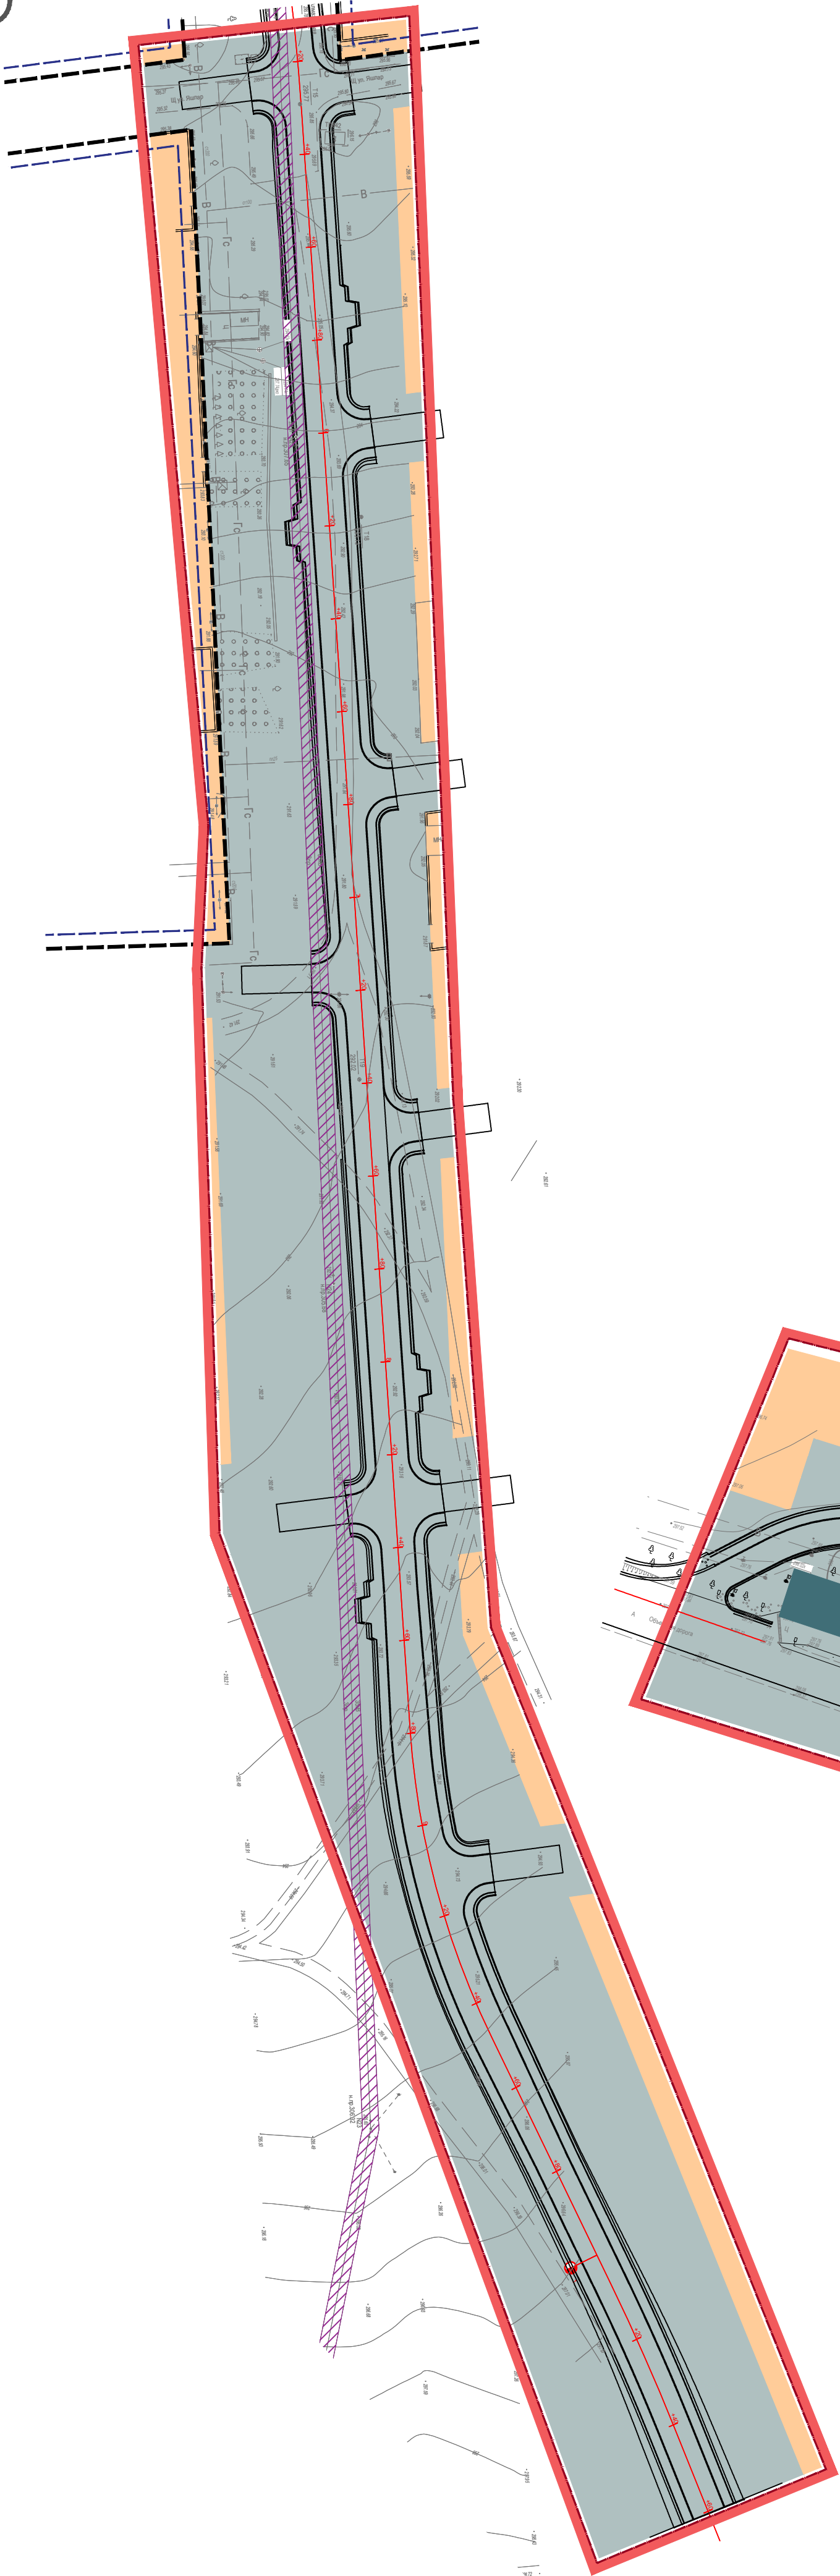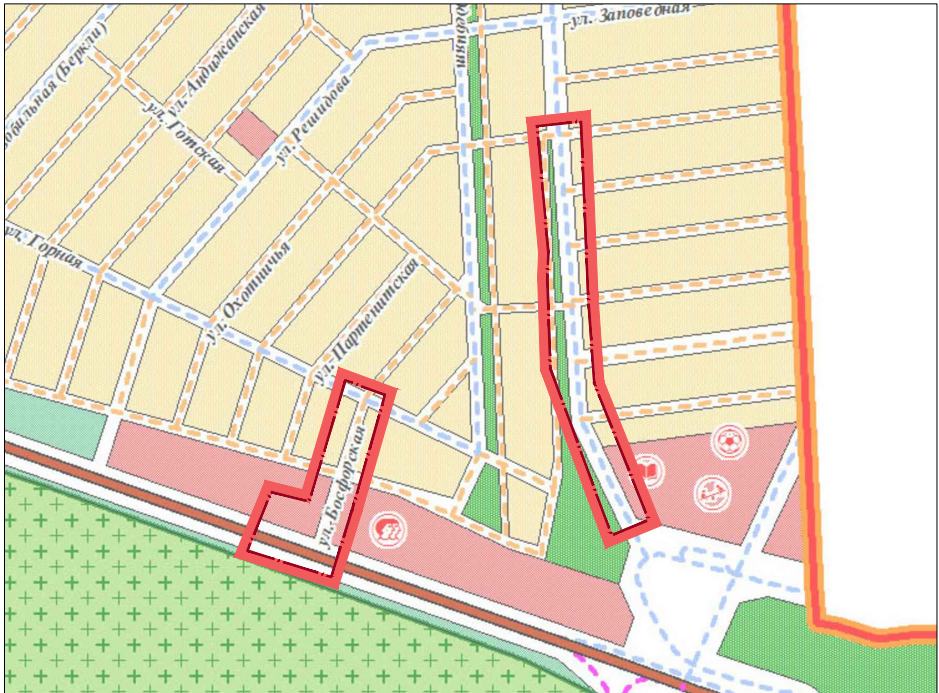

- УСЛОВНЫЕ ОБОЗНАЧЕНИЯ
- Границы
- территория проектирования
 - территории участков
 - красные линии (сущ.)
 - линии застройки (сущ.)
- Зоны переустройства
- зона объекта подлежащего переносу
- Функциональное зонирование
- проект.
- территория общего пользования
- сущ.
- зона индивидуальной жилой застройки
- сущ.
- зона объектов транспортной инфраструктуры
- Нумерация
- 1 - автозаправочная станция

						ППТ				
						Объект: Проект планировки и межевания территории на строительство улично-дорожной сети г. Симферополь, микрорайон Белое -5 (объекты нового строительства)				
Изм.	К.уч.	Лист	Ндок	Подп.	Дата	Наименование чертежа: Чертеж границ зон планируемого размещения линейных объектов, подлежащих переносу (переустройству) из зон планируемого размещения линейных объектов (М 1:1000)	Стадия	Лист	Листов	
Выполнил	Русалимова		Л.И.				ППТ	3	3	
							ИП Русалимова			
						Заказчик: ООО «ТВС-КРЫМ»				