

МУНИЦИПАЛЬНОЕ ОБРАЗОВАНИЕ
ГОРОДСКОЙ ОКРУГ СИМФЕРОПОЛЬ
РЕСПУБЛИКИ КРЫМ

**ПРОЕКТ МЕЖЕВАНИЯ ТЕРРИТОРИИ
ПОД МНОГОКВАРТИРНЫМИ ДОМАМИ**

В ГРАНИЦАХ КВАРТАЛА 429

(ул. Киевская, 124, ул. Киевская, 126, ул. Киевская, 128,
ул. Киевская, 128А, ул. Киевская, 130, ул. Киевская, 130А,
ул. Киевская, 132, ул. Киевская, 134, ул. Киевская, 138,
ул. Киевская, 140, ул. Киевская, 98А, ул. Киевская, 104,
ул. Киевская, 106, ул. Киевская, 108, ул. Киевская, 114,
ул. Киевская, 118, ул. Киевская, 120, ул. Киевская, 122,
ул. Киевская, 120Б, корп. 1, ул. Киевская, 120Б, корп. 2,
ул. Киевская, 122А, корп. 3, ул. Киевская, 122А, корп. 1,
ул. Киевская, 122А, корп. 2, ул. Гагарина, 28,
ул. Киевская, 102, ул. Гагарина, 30, ул. Гагарина, 36,
ул. Железнодорожная, 3, ул. Железнодорожная, 5,
Железнодорожный тупик, 1)

**РАЗДЕЛ 1.
ОСНОВНАЯ ЧАСТЬ**
Текстовая часть

Исполнитель: ООО «ЦЕНТР
ГРАДОСТРОИТЕЛЬНОГО
ПЛАНИРОВАНИЯ»

Шифр проекта: ПМ 12-20

Генеральный директор _____ Л.Я. Матис

С И М Ф Е Р О П О Л Ь

2 0 2 0

СОДЕРЖАНИЕ

1 ПЕРЕЧЕНЬ И СВЕДЕНИЯ О ПЛОЩАДИ ОБРАЗУЕМЫХ ЗЕМЕЛЬНЫХ УЧАСТКОВ, В ТОМ ЧИСЛЕ ВОЗМОЖНЫЕ СПОСОБЫ ИХ ОБРАЗОВАНИЯ	3
1.1 Перечень земельных участков, сформированных до 21.03.2014 и учтенных в Едином государственном реестре недвижимости.....	3
1.2 Перечень земельных участков, сформированных после 21.03.2014 и учтенных в Едином государственном реестре недвижимости	3
2 ПЕРЕЧЕНЬ И СВЕДЕНИЯ О ПЛОЩАДИ ОБРАЗУЕМЫХ ЗЕМЕЛЬНЫХ УЧАСТКОВ, КОТОРЫЕ БУДУТ ОТНЕСЕНЫ К ТЕРРИТОРИЯМ ОБЩЕГО ПОЛЬЗОВАНИЯ ИЛИ ИМУЩЕСТВУ ОБЩЕГО ПОЛЬЗОВАНИЯ.....	3
2.1 Ведомость координат поворотных точек границ образуемых земельных участков, которые будут отнесены к имуществу общего пользования.....	5
3 СВЕДЕНИЯ О ГРАНИЦАХ ТЕРРИТОРИИ, В ОТНОШЕНИИ КОТОРОЙ УТВЕРЖДЕН ПРОЕКТ МЕЖЕВАНИЯ	12
3.1 Ведомость координат характерных точек границ территории, в отношении которой утвержден проект межевания	12

1 Перечень и сведения о площади образуемых земельных участков, в том числе возможные способы их образования

1.1 Перечень земельных участков, сформированных до 21.03.2014 и учтенных в Едином государственном реестре недвижимости

Земельные участки, сформированные до 21.03.2014 и учтенные в Едином государственном реестре недвижимости, в границах проектируемой территории отсутствуют.

1.2 Перечень земельных участков, сформированных после 21.03.2014 и учтенных в Едином государственном реестре недвижимости

Земельные участки, сформированные после 21.03.2014 и учтенные в Едином государственном реестре недвижимости, в границах проектируемой территории отсутствуют.

2 Перечень и сведения о площади образуемых земельных участков, которые будут отнесены к территориям общего пользования или имуществу общего пользования

Условный номер земельного участка	Площадь земельного участка, кв.м	Вид разрешенного использования земельного участка	Возможный способ образования*
1	2	3	4
Образуемые земельные участки, которые будут отнесены к имуществу общего пользования			
:ЗУ19	4462.39	Среднеэтажная жилая застройка (код - 2.5)	Образование земельного участка из земель, находящихся в муниципальной собственности (ст. 11.3 ЗК РФ)
:ЗУ64	3687.04	Среднеэтажная жилая застройка (код - 2.5)	Образование земельного участка из земель, находящихся в муниципальной собственности (ст. 11.3 ЗК РФ)
:ЗУ98	4150.4	Среднеэтажная жилая застройка (код - 2.5)	Образование земельного участка из земель, находящихся в муниципальной собственности (ст. 11.3 ЗК РФ)
:ЗУ101	3411.42	Среднеэтажная жилая застройка (код - 2.5)	Образование земельного участка из земель, находящихся в муниципальной собственности (ст. 11.3 ЗК РФ)
:ЗУ176	5932.37	Среднеэтажная жилая застройка (код - 2.5)	Образование земельного участка из земель, находящихся в муниципальной собственности (ст. 11.3 ЗК РФ)
:ЗУ177	2715.74	Среднеэтажная жилая застройка (код - 2.5)	Образование земельного участка из земель, находящихся в муниципальной собственности (ст. 11.3 ЗК РФ)
:ЗУ191	1491.67	Среднеэтажная жилая застройка (код - 2.5)	Образование земельного участка из земель, находящихся в муниципальной собственности (ст. 11.3 ЗК РФ)
:ЗУ273	3643.58	Среднеэтажная жилая застройка (код - 2.5)	Образование земельного участка из земель, находящихся в муниципальной собственности (ст. 11.3 ЗК РФ)
:ЗУ274	2680.01	Среднеэтажная жилая застройка (код - 2.5)	Образование земельного участка из земель, находящихся в муниципальной собственности (ст. 11.3 ЗК РФ)
:ЗУ275	1411.24	Среднеэтажная жилая застройка (код - 2.5)	Образование земельного участка из земель, находящихся в муниципальной собственности (ст. 11.3 ЗК РФ)
:ЗУ277	1852.16	Среднеэтажная жилая застройка	Образование земельного участка из земель, находящихся в муниципальной собственности

Условный номер земельного участка	Площадь земельного участка, кв.м	Вид разрешенного использования земельного участка	Возможный способ образования*
1	2	3	4
		(код - 2.5)	(ст. 11.3 ЗК РФ)
:ЗУ281	7283.91	Среднеэтажная жилая застройка (код - 2.5)	Образование земельного участка из земель, находящихся в муниципальной собственности (ст. 11.3 ЗК РФ)
:ЗУ284	3790.69	Среднеэтажная жилая застройка (код - 2.5)	Образование земельного участка из земель, находящихся в муниципальной собственности (ст. 11.3 ЗК РФ)
:ЗУ285	1953.39	Среднеэтажная жилая застройка (код - 2.5)	Образование земельного участка из земель, находящихся в муниципальной собственности (ст. 11.3 ЗК РФ)
:ЗУ286	2559.09	Многоэтажная жилая застройка (высотная застройка) (код - 2.6)	Образование земельного участка из земель, находящихся в муниципальной собственности (ст. 11.3 ЗК РФ)
:ЗУ287	1821.1	Многоэтажная жилая застройка (высотная застройка) (код - 2.6)	Образование земельного участка из земель, находящихся в муниципальной собственности (ст. 11.3 ЗК РФ)
:ЗУ289	4274.78	Среднеэтажная жилая застройка (код - 2.5)	Образование земельного участка из земель, находящихся в муниципальной собственности (ст. 11.3 ЗК РФ)
:ЗУ290	2793.52	Многоэтажная жилая застройка (высотная застройка) (код - 2.6)	Образование земельного участка из земель, находящихся в муниципальной собственности (ст. 11.3 ЗК РФ)
:ЗУ291	3341.92	Многоэтажная жилая застройка (высотная застройка) (код - 2.6)	Образование земельного участка из земель, находящихся в муниципальной собственности (ст. 11.3 ЗК РФ)
:ЗУ292	2077.44	Многоэтажная жилая застройка (высотная застройка) (код - 2.6)	Образование земельного участка из земель, находящихся в муниципальной собственности (ст. 11.3 ЗК РФ)
:ЗУ294	6773.15	Среднеэтажная жилая застройка (код - 2.5)	Образование земельного участка из земель, находящихся в муниципальной собственности (ст. 11.3 ЗК РФ)
:ЗУ295	3460.12	Среднеэтажная жилая застройка (код - 2.5)	Образование земельного участка из земель, находящихся в муниципальной собственности (ст. 11.3 ЗК РФ)
:ЗУ296	2518.1	Среднеэтажная жилая застройка (код - 2.5)	Образование земельного участка из земель, находящихся в муниципальной собственности (ст. 11.3 ЗК РФ)
:ЗУ297	1864.89	Среднеэтажная жилая застройка (код - 2.5)	Образование земельного участка из земель, находящихся в муниципальной собственности (ст. 11.3 ЗК РФ)
:ЗУ298	3538.81	Среднеэтажная жилая застройка (код - 2.5)	Образование земельного участка из земель, находящихся в муниципальной собственности (ст. 11.3 ЗК РФ)
:ЗУ299	1501.04	Среднеэтажная жилая застройка (код - 2.5)	Образование земельного участка из земель, находящихся в муниципальной собственности (ст. 11.3 ЗК РФ)

Условный номер земельного участка	Площадь земельного участка, кв.м	Вид разрешенного использования земельного участка	Возможный способ образования*
1	2	3	4
:ЗУ301	3264.59	Среднеэтажная жилая застройка (код - 2.5)	Образование земельного участка из земель, находящихся в муниципальной собственности (ст. 11.3 ЗК РФ)
:ЗУ302	2557.65	Среднеэтажная жилая застройка (код - 2.5)	Образование земельного участка из земель, находящихся в муниципальной собственности (ст. 11.3 ЗК РФ)
:ЗУ304	2730.3	Среднеэтажная жилая застройка (код - 2.5)	Образование земельного участка из земель, находящихся в муниципальной собственности (ст. 11.3 ЗК РФ)
:ЗУ307	1669.97	Среднеэтажная жилая застройка (код - 2.5)	Образование земельного участка из земель, находящихся в муниципальной собственности (ст. 11.3 ЗК РФ)

* - или иные способы образования земельных участков в соответствии с Земельным кодексом Российской Федерации

Проектом межевания образование земельных участков, которые будут отнесены к территориям общего пользования, не предусмотрено.

2.1 Ведомость координат поворотных точек границ образуемых земельных участков, которые будут отнесены к имуществу общего пользования

Земельный участок :ЗУ19 Площадь 4462.39 кв. м.

Номер точки	X	Y	Дирекционный угол	Длина
1	4973645.74	5189157.9	42° 22' 32"	78,76
2	4973703.92	5189210.98	81° 5' 29"	15,82
3	4973706.37	5189226.61	172° 10' 17"	44,34
4	4973662.44	5189232.65	220° 42' 42"	84,35
5	4973598.5	5189177.63	310° 29' 44"	45,83
6	4973628.26	5189142.78	42° 10' 4"	12,74
7	4973637.7	5189151.33	128° 28' 37"	7,34
8	4973633.13	5189157.08	39° 45' 45"	10,23
9	4973640.99	5189163.62	309° 42' 25"	7,44

Земельный участок :ЗУ64 Площадь 3687.04 кв. м.

Номер точки	X	Y	Дирекционный угол	Длина
1	4973899.42	5189177.12	50° 47' 43"	88,66
2	4973955.46	5189245.82	139° 56' 37"	37,42
3	4973926.82	5189269.9	225° 43' 2"	89,83
4	4973864.1	5189205.59	321° 7' 45"	45,37

Земельный участок :ЗУ98 Площадь 4150.4 кв. м.

Номер точки	X	Y	Дирекционный угол	Длина
1	4973667.1	5189113	128° 30' 43"	5,44
2	4973663.71	5189117.26	40° 19' 33"	77,14
3	4973722.52	5189167.18	128° 33' 40"	29
4	4973704.44	5189189.86	112° 4' 14"	17,01
5	4973698.05	5189205.62	222° 22' 22"	70,81
6	4973645.74	5189157.9	308° 57' 21"	1,81
7	4973646.88	5189156.49	218° 41' 41"	10,24
8	4973638.89	5189150.09	133° 49' 16"	1,72
9	4973637.7	5189151.33	222° 10' 4"	12,74
10	4973628.26	5189142.78	310° 4' 11"	4,44

Номер точки	X	Y	Дирекционный угол	Длина
11	4973631.12	5189139.38	222° 47' 3"	4,76
12	4973627.63	5189136.15	312° 45' 45"	4,89
13	4973630.95	5189132.56	307° 57' 6"	17,06
14	4973641.44	5189119.11	307° 2' 52"	21,26
15	4973654.25	5189102.14	40° 12' 9"	16,82

Земельный участок :ЗУ101 Площадь 3411.42 кв. м.

Номер точки	X	Y	Дирекционный угол	Длина
1	4973782.23	5189162.04	130° 21' 31"	77,86
2	4973731.81	5189221.37	168° 21' 41"	25,97
3	4973706.37	5189226.61	261° 5' 29"	15,82
4	4973703.92	5189210.98	222° 23' 59"	7,95
5	4973698.05	5189205.62	292° 4' 14"	17,01
6	4973704.44	5189189.86	308° 33' 40"	29
7	4973722.52	5189167.18	40° 16' 60"	6,45
8	4973727.44	5189171.35	310° 28' 30"	41,86
9	4973754.61	5189139.51	39° 12' 16"	35,64

Земельный участок :ЗУ176 Площадь 5932.37 кв. м.

Номер точки	X	Y	Дирекционный угол	Длина
1	4973754.61	5189139.51	130° 28' 30"	41,86
2	4973727.44	5189171.35	310° 28' 30"	41,86
3	4973663.71	5189117.26	308° 30' 43"	5,44
4	4973667.1	5189113	220° 12' 9"	16,82
5	4973654.25	5189102.14	218° 20' 43"	46,37
6	4973617.88	5189073.37	308° 1' 55"	27,22
7	4973634.65	5189051.93	332° 7' 33"	12,92
8	4973646.07	5189045.89	40° 46' 45"	143,34

Земельный участок :ЗУ177 Площадь 2715.74 кв. м.

Номер точки	X	Y	Дирекционный угол	Длина
1	4973690.4	5188985.62	80° 20' 39"	14,61
2	4973692.85	5189000.02	82° 28' 34"	4,28
3	4973693.41	5189004.26	131° 43' 49"	17,23
4	4973681.94	5189017.12	219° 40' 11"	11,34
5	4973673.21	5189009.88	133° 9' 56"	1,99
6	4973671.85	5189011.33	220° 51' 35"	2,64
7	4973669.85	5189009.6	130° 57' 38"	42,56
8	4973641.95	5189041.74	152° 30' 13"	12,11
9	4973631.21	5189047.33	218° 58' 58"	23,54
10	4973612.91	5189032.52	310° 44' 5"	73,11
11	4973660.62	5188977.12	316° 55' 18"	13,07
12	4973670.17	5188968.19	40° 44' 52"	26,7

Земельный участок :ЗУ191 Площадь 1491.67 кв. м.

Номер точки	X	Y	Дирекционный угол	Длина
1	4973801.29	5189039.4	87° 42' 53"	29,34
2	4973802.46	5189068.72	176° 29' 2"	14,84
3	4973787.65	5189069.63	178° 8' 28"	26,2
4	4973761.46	5189070.48	179° 41' 27"	9,27
5	4973752.19	5189070.53	268° 34' 24"	29,72
6	4973751.45	5189040.82	358° 22' 5"	49,86

Земельный участок :ЗУ274 Площадь 2680.01 кв. м.

Номер точки	X	Y	Дирекционный угол	Длина
1	4973945.6	5189176.41	52° 40' 39"	16,46
2	4973955.58	5189189.5	68° 28' 9"	5,5
3	4973957.6	5189194.62	52° 10' 4"	8,22
4	4973962.64	5189201.11	95° 53' 12"	17,16
5	4973960.88	5189218.18	52° 3' 35"	13,06
6	4973968.91	5189228.48	110° 55' 46"	9,52
7	4973965.51	5189237.37	139° 56' 35"	13,13
8	4973955.46	5189245.82	230° 47' 43"	88,66
9	4973899.42	5189177.12	321° 5' 21"	32,06
10	4973924.37	5189156.98	49° 47' 39"	26,4
11	4973941.41	5189177.14	350° 7' 1"	4,25

Земельный участок :ЗУ275 Площадь 1411.24 кв. м.

Номер точки	X	Y	Дирекционный угол	Длина
1	4973965.71	5189123.64	53° 42' 23"	17,1
2	4973975.83	5189137.42	137° 42' 20"	5,54
3	4973971.73	5189141.15	83° 31' 32"	10,38
4	4973972.9	5189151.46	52° 42' 27"	3,8
5	4973975.2	5189154.48	143° 27' 58"	36,84
6	4973945.6	5189176.41	170° 7' 1"	4,25
7	4973941.41	5189177.14	229° 47' 39"	26,4
8	4973924.37	5189156.98	321° 6' 52"	53,11

Земельный участок :ЗУ277 Площадь 1852.16 кв. м.

Номер точки	X	Y	Дирекционный угол	Длина
1	4973995.54	5189181.1	52° 39' 9"	32,87
2	4974015.48	5189207.23	142° 31' 44"	57,37
3	4973969.95	5189242.13	226° 59' 32"	6,51
4	4973965.51	5189237.37	290° 55' 46"	9,52
5	4973968.91	5189228.48	232° 3' 35"	13,06
6	4973960.88	5189218.18	275° 53' 12"	17,16
7	4973962.64	5189201.11	318° 45' 26"	8,52
8	4973969.05	5189195.49	230° 11' 20"	12,98
9	4973960.74	5189185.52	322° 12' 59"	7,15
10	4973966.39	5189181.14	51° 7' 52"	17,54
11	4973977.4	5189194.8	322° 56' 19"	22,73

Земельный участок :ЗУ281 Площадь 7283.91 кв. м.

Номер точки	X	Y	Дирекционный угол	Длина
1	4974168.21	5189109.98	51° 44' 52"	12,52
2	4974175.96	5189119.81	141° 31' 40"	1,43
3	4974174.84	5189120.7	51° 46' 16"	2,7
4	4974176.51	5189122.82	46° 53' 11"	4,73
5	4974179.74	5189126.27	141° 39' 53"	148,9
6	4974062.94	5189218.63	231° 39' 48"	48,45
7	4974032.89	5189180.63	320° 24' 37"	28,87
8	4974055.14	5189162.23	234° 59' 33"	9,17
9	4974049.88	5189154.72	322° 10' 51"	46,72
10	4974086.79	5189126.07	54° 44' 56"	12,32
11	4974093.9	5189136.13	321° 51' 47"	64,85
12	4974144.91	5189096.08	54° 23' 34"	14,34
13	4974153.26	5189107.74	8° 31' 17"	15,12

Земельный участок :ЗУ284 Площадь 3790.69 кв. м.

Номер точки	X	Y	Дирекционный угол	Длина
1	4974104.89	5189066.85	51° 36' 24"	47,69
2	4974134.51	5189104.23	141° 50' 59"	51,64
3	4974093.9	5189136.13	234° 44' 56"	12,32
4	4974086.79	5189126.07	231° 19' 60"	77,18
5	4974038.57	5189065.81	321° 57' 51"	34,7
6	4974065.9	5189044.43	52° 1' 13"	41,71
7	4974091.57	5189077.31	321° 51' 29"	16,94
8	4974101.33	5189076.75	54° 24' 38"	10,29
9	4974107.32	5189085.12	140° 57' 4"	8,05
10	4974101.07	5189090.19	233° 34' 38"	10,76
11	4974094.68	5189081.53	324° 17' 30"	8,19

Земельный участок :ЗУ285 Площадь 1953.39 кв. м.

Номер точки	X	Y	Дирекционный угол	Длина
1	4974116.73	5189005.2	51° 8' 10"	16,67
2	4974127.19	5189018.18	142° 44' 47"	7,76
3	4974121.01	5189022.88	141° 14' 31"	12,75
4	4974111.07	5189030.86	94° 42' 27"	16,08
5	4974109.75	5189046.89	54° 25' 44"	11,91
6	4974116.68	5189056.58	138° 56' 30"	15,64
7	4974104.89	5189066.85	141° 51' 29"	16,94
8	4974091.57	5189077.31	232° 1' 13"	41,71
9	4974065.9	5189044.43	322° 20' 22"	64,21

Земельный участок :ЗУ286 Площадь 2559.09 кв. м.

Номер точки	X	Y	Дирекционный угол	Длина
1	4973958.99	5188899.3	81° 53' 51"	41,08
2	4973964.78	5188939.97	172° 41' 35"	66,83
3	4973898.49	5188948.47	263° 5' 8"	33,39
4	4973894.47	5188915.32	353° 55' 37"	17,77
5	4973912.14	5188913.44	275° 16' 41"	6,2
6	4973912.71	5188907.27	358° 21' 48"	4,9
7	4973917.61	5188907.13	306° 56' 53"	2,93
8	4973919.37	5188904.79	352° 6' 39"	40

Земельный участок :ЗУ287 Площадь 1821.1 кв. м.

Номер точки	X	Y	Дирекционный угол	Длина
1	4973947.45	5188846.13	86° 28' 16"	16,57
2	4973948.47	5188862.67	82° 45' 16"	9,44
3	4973949.66	5188872.03	82° 45' 39"	23,65
4	4973952.64	5188895.49	15° 52' 59"	6,32
5	4973958.72	5188897.22	82° 36' 14"	2,1
6	4973958.99	5188899.3	172° 6' 39"	40
7	4973919.37	5188904.79	261° 37' 53"	49,26
8	4973912.2	5188856.05	344° 16' 57"	36,62

Земельный участок :ЗУ289 Площадь 4274.78 кв. м.

Номер точки	X	Y	Дирекционный угол	Длина
1	4974127.19	5189018.18	52° 2' 54"	117,38
2	4974199.38	5189110.74	141° 39' 55"	25,04
3	4974179.74	5189126.27	226° 53' 11"	4,73
4	4974176.51	5189122.82	231° 46' 16"	2,7
5	4974174.84	5189120.7	321° 31' 40"	1,43
6	4974175.96	5189119.81	231° 44' 52"	12,52

Номер точки	X	Y	Дирекционный угол	Длина
7	4974168.21	5189109.98	188° 31' 17"	15,12
8	4974153.26	5189107.74	234° 23' 34"	14,34
9	4974144.91	5189096.08	141° 54' 57"	13,21
10	4974134.51	5189104.23	231° 36' 24"	47,69
11	4974104.89	5189066.85	318° 56' 30"	15,64
12	4974116.68	5189056.58	234° 25' 44"	11,91
13	4974109.75	5189046.89	274° 42' 27"	16,08
14	4974111.07	5189030.86	321° 14' 31"	12,75
15	4974121.01	5189022.88	322° 44' 47"	7,76

Земельный участок :ЗУ290 Площадь 2793.52 кв. м.

Номер точки	X	Y	Дирекционный угол	Длина
1	4974111.48	5188856.57	64° 50' 15"	22,84
2	4974121.19	5188877.24	75° 24' 22"	22,42
3	4974126.84	5188898.94	173° 27' 30"	39,59
4	4974087.51	5188903.45	257° 44' 39"	2,73
5	4974086.93	5188900.78	186° 41' 50"	23,75
6	4974063.34	5188898.01	266° 18' 29"	31,53
7	4974061.31	5188866.55	305° 48' 55"	23,04
8	4974074.79	5188847.87	349° 44' 5"	3,87
9	4974078.6	5188847.18	10° 27' 44"	29,3
10	4974107.41	5188852.5	45° 0' 0"	5,76

Земельный участок :ЗУ291 Площадь 3341.92 кв. м.

Номер точки	X	Y	Дирекционный угол	Длина
1	4974074.79	5188847.87	125° 48' 55"	23,04
2	4974061.31	5188866.55	86° 18' 29"	31,53
3	4974063.34	5188898.01	6° 41' 50"	23,75
4	4974086.93	5188900.78	77° 46' 48"	19,51
5	4974091.06	5188919.85	60° 49' 9"	4,41
6	4974093.21	5188923.7	172° 37' 52"	62,92
7	4974030.81	5188931.77	263° 25' 0"	63,76
8	4974023.5	5188868.43	334° 8' 9"	41,31
9	4974060.67	5188850.41	349° 48' 8"	14,35

Земельный участок :ЗУ292 Площадь 2077.44 кв. м.

Номер точки	X	Y	Дирекционный угол	Длина
1	4974126.84	5188898.94	75° 23' 6"	16,09
2	4974130.9	5188914.51	71° 1' 4"	20,2
3	4974137.47	5188933.61	56° 0' 42"	9,59
4	4974142.83	5188941.56	128° 53' 35"	8,44
5	4974137.53	5188948.13	139° 42' 36"	9,39
6	4974130.37	5188954.2	156° 37' 43"	17,42
7	4974114.38	5188961.11	240° 31' 30"	47,39
8	4974091.06	5188919.85	257° 47' 10"	16,78
9	4974087.51	5188903.45	353° 27' 30"	39,59

Земельный участок :ЗУ294 Площадь 6773.15 кв. м.

Номер точки	X	Y	Дирекционный угол	Длина
1	4974306.4	5189002.99	52° 51' 53"	18,14
2	4974317.35	5189017.45	141° 39' 51"	146,36
3	4974202.55	5189108.23	231° 36' 26"	54,63
4	4974168.62	5189065.41	321° 10' 19"	19,14
5	4974183.53	5189053.41	321° 7' 34"	46,38
6	4974219.64	5189024.3	50° 27' 58"	11,88

Номер точки	X	Y	Дирекционный угол	Длина
7	4974227.2	5189033.46	322° 19' 24"	66,62
8	4974279.93	5188992.74	48° 10' 11"	11,13
9	4974287.35	5189001.03	33° 14' 36"	12,81
10	4974298.06	5189008.05	38° 39' 35"	1,15
11	4974298.96	5189008.77	322° 9' 25"	9,42

Земельный участок :ЗУ295 Площадь 3460.12 кв. м.

Номер точки	X	Y	Дирекционный угол	Длина
1	4974169.99	5188963.98	50° 32' 31"	78,13
2	4974219.64	5189024.3	141° 7' 34"	46,38
3	4974183.53	5189053.41	232° 51' 24"	67,92
4	4974142.52	5188999.27	307° 47' 9"	5,63
5	4974145.97	5188994.82	233° 10' 40"	9,59
6	4974140.22	5188987.14	322° 7' 6"	37,72

Земельный участок :ЗУ296 Площадь 2518.1 кв. м.

Номер точки	X	Y	Дирекционный угол	Длина
1	4974228.19	5188958.88	50° 25' 46"	17,79
2	4974239.52	5188972.59	138° 5' 16"	5,12
3	4974235.71	5188976.01	225° 19' 39"	1,24
4	4974234.84	5188975.13	140° 15' 10"	8,81
5	4974228.07	5188980.76	49° 58' 3"	8,08
6	4974233.27	5188986.95	93° 54' 30"	18,19
7	4974232.03	5189005.1	142° 24' 42"	12,44
8	4974222.17	5189012.69	141° 8' 19"	9,32
9	4974214.91	5189018.54	230° 32' 6"	70,67
10	4974169.99	5188963.98	322° 29' 22"	29,51
11	4974193.4	5188946.01	52° 22' 36"	3,19
12	4974195.35	5188948.54	321° 37' 18"	3,5
13	4974198.09	5188946.37	49° 56' 12"	28,76
14	4974216.6	5188968.38	320° 39' 34"	14,99

Земельный участок :ЗУ297 Площадь 1864.89 кв. м.

Номер точки	X	Y	Дирекционный угол	Длина
1	4974260.54	5188971.04	48° 13' 4"	29,1
2	4974279.93	5188992.74	142° 19' 24"	66,62
3	4974227.2	5189033.46	230° 31' 15"	19,33
4	4974214.91	5189018.54	321° 8' 19"	9,32
5	4974222.17	5189012.69	322° 24' 42"	12,44
6	4974232.03	5189005.1	273° 54' 30"	18,19
7	4974233.27	5188986.95	318° 25' 34"	8,76
8	4974239.82	5188981.14	231° 17' 58"	6,57
9	4974235.71	5188976.01	318° 57' 55"	13,19
10	4974245.66	5188967.35	50° 54' 22"	12,37
11	4974253.46	5188976.95	320° 8' 48"	9,22

Земельный участок :ЗУ298 Площадь 3538.81 кв. м.

Номер точки	X	Y	Дирекционный угол	Длина
1	4974259.42	5188914.95	51° 44' 52"	98,33
2	4974320.3	5188992.17	142° 7' 17"	27,04
3	4974298.96	5189008.77	218° 39' 35"	1,15
4	4974298.06	5189008.05	213° 14' 36"	12,81
5	4974287.35	5189001.03	228° 12' 16"	40,23
6	4974260.54	5188971.04	140° 8' 48"	9,22
7	4974253.46	5188976.95	230° 54' 22"	12,37

Номер точки	X	Y	Дирекционный угол	Длина
8	4974245.66	5188967.35	139° 31' 19"	8,07
9	4974239.52	5188972.59	230° 25' 46"	17,79
10	4974228.19	5188958.88	320° 38' 25"	21,22
11	4974244.6	5188945.42	225° 18' 47"	3,88
12	4974241.87	5188942.66	275° 42' 11"	15,2
13	4974243.38	5188927.54	321° 52' 16"	20,39

Земельный участок :ЗУ299 Площадь 1501.04 кв. м.

Номер точки	X	Y	Дирекционный угол	Длина
1	4974250.77	5188904.62	50° 3' 30"	13,47
2	4974259.42	5188914.95	141° 52' 16"	20,39
3	4974243.38	5188927.54	95° 42' 11"	15,2
4	4974241.87	5188942.66	45° 18' 47"	3,88
5	4974244.6	5188945.42	140° 38' 54"	36,21
6	4974216.6	5188968.38	229° 56' 12"	28,76
7	4974198.09	5188946.37	321° 36' 9"	67,22

Земельный участок :ЗУ301 Площадь 3264.59 кв. м.

Номер точки	X	Y	Дирекционный угол	Длина
1	4974309.61	5188854.15	51° 16' 30"	71,23
2	4974354.17	5188909.72	111° 12' 17"	10,34
3	4974350.43	5188919.36	142° 40' 42"	6,09
4	4974345.59	5188923.05	138° 49' 18"	28,01
5	4974324.51	5188941.49	231° 14' 57"	74,7
6	4974277.75	5188883.23	321° 29' 33"	5,88
7	4974282.35	5188879.57	232° 28' 41"	2,99
8	4974280.53	5188877.2	321° 35' 54"	37,11

Земельный участок :ЗУ302 Площадь 2557.65 кв. м.

Номер точки	X	Y	Дирекционный угол	Длина
1	4974373.01	5188852.16	51° 13' 11"	13,38
2	4974381.39	5188862.59	142° 54' 53"	7,45
3	4974375.45	5188867.08	227° 57' 29"	2,33
4	4974373.89	5188865.35	140° 36' 15"	9,85
5	4974366.28	5188871.6	51° 5' 17"	11
6	4974373.19	5188880.16	140° 48' 6"	5,32
7	4974369.07	5188883.52	52° 59' 43"	5,95
8	4974372.65	5188888.27	99° 53' 24"	8,15
9	4974371.25	5188896.3	141° 50' 34"	21,72
10	4974354.17	5188909.72	231° 16' 30"	71,23
11	4974309.61	5188854.15	321° 37' 34"	32,23
12	4974334.88	5188834.14	51° 48' 34"	28,98
13	4974352.8	5188856.92	321° 10' 57"	11,36
14	4974361.65	5188849.8	51° 51' 13"	8,89
15	4974367.14	5188856.79	321° 44' 7"	7,48

Земельный участок :ЗУ304 Площадь 2730.3 кв. м.

Номер точки	X	Y	Дирекционный угол	Длина
1	4974392.7	5188808.42	51° 32' 10"	99,14
2	4974454.37	5188886.05	141° 32' 1"	17,59
3	4974440.6	5188896.99	236° 37' 37"	3,51
4	4974438.67	5188894.06	168° 5' 8"	6,88
5	4974431.94	5188895.48	228° 11' 28"	11,94
6	4974423.98	5188886.58	230° 22' 23"	34,51
7	4974401.97	5188860	140° 17' 53"	8,5

Номер точки	X	Y	Дирекционный угол	Длина
8	4974395.43	5188865.43	231° 17' 27"	10,91
9	4974388.61	5188856.92	141° 51' 24"	9,18
10	4974381.39	5188862.59	231° 13' 11"	13,38
11	4974373.01	5188852.16	321° 42' 10"	9,88
12	4974380.76	5188846.04	232° 25' 42"	10,94
13	4974374.09	5188837.37	321° 43' 16"	6,34
14	4974379.07	5188833.44	295° 51' 59"	8,07
15	4974382.59	5188826.18	276° 4' 34"	10,3
16	4974383.68	5188815.94	320° 10' 55"	11,74

Земельный участок :ЗУ307 Площадь 1669.97 кв. м.

Номер точки	X	Y	Дирекционный угол	Длина
1	4974382.89	5188796.06	51° 33' 41"	15,78
2	4974392.7	5188808.42	140° 10' 55"	11,74
3	4974383.68	5188815.94	96° 4' 34"	10,3
4	4974382.59	5188826.18	115° 51' 59"	8,07
5	4974379.07	5188833.44	141° 43' 16"	6,34
6	4974374.09	5188837.37	52° 25' 42"	10,94
7	4974380.76	5188846.04	141° 42' 60"	17,35
8	4974367.14	5188856.79	231° 51' 13"	8,89
9	4974361.65	5188849.8	141° 10' 57"	11,36
10	4974352.8	5188856.92	231° 48' 34"	28,98
11	4974334.88	5188834.14	321° 34' 47"	61,28

3 Перечень и сведения о площади образуемых земельных участков, в отношении которых предполагаются резервирование и (или) изъятие для государственных или муниципальных нужд

Проектом межевания образование земельных участков, в отношении которых предполагаются резервирование и (или) изъятие для государственных или муниципальных нужд, не предусмотрено.

4 Сведения о границах территории, в отношении которой утвержден проект межевания


4.1 Ведомость координат характерных точек границ территории, в отношении которой утвержден проект межевания

Номер точки	X	Y	Дирекционный угол	Длина
Контур 1				
1	4974392.7	5188808.42	51° 32' 10"	99,14
2	4974454.37	5188886.05	141° 32' 1"	17,59
3	4974440.6	5188896.99	236° 37' 37"	3,51
4	4974438.67	5188894.06	168° 5' 8"	6,88
5	4974431.94	5188895.48	228° 11' 28"	11,94
6	4974423.98	5188886.58	230° 22' 23"	34,51
7	4974401.97	5188860	140° 17' 53"	8,5
8	4974395.43	5188865.43	231° 17' 27"	10,91
9	4974388.61	5188856.92	141° 51' 24"	9,18
10	4974381.39	5188862.59	142° 54' 53"	7,45
11	4974375.45	5188867.08	227° 57' 29"	2,33
12	4974373.89	5188865.35	140° 36' 15"	9,85
13	4974366.28	5188871.6	51° 5' 17"	11
14	4974373.19	5188880.16	140° 48' 6"	5,32
15	4974369.07	5188883.52	52° 59' 43"	5,95
16	4974372.65	5188888.27	99° 53' 24"	8,15

Номер точки	X	Y	Дирекционный угол	Длина
17	4974371.25	5188896.3	141° 50' 34"	21,72
18	4974354.17	5188909.72	111° 12' 17"	10,34
19	4974350.43	5188919.36	142° 40' 42"	6,09
20	4974345.59	5188923.05	138° 49' 18"	28,01
21	4974324.51	5188941.49	231° 14' 57"	74,7
22	4974277.75	5188883.23	321° 29' 33"	5,88
23	4974282.35	5188879.57	232° 28' 41"	2,99
24	4974280.53	5188877.2	321° 35' 54"	37,11
25	4974309.61	5188854.15	321° 37' 34"	32,23
26	4974334.88	5188834.14	321° 34' 47"	61,28
27	4974382.89	5188796.06	51° 33' 41"	15,78
Контур 2				
28	4974259.42	5188914.95	51° 44' 52"	98,33
29	4974320.3	5188992.17	142° 6' 8"	17,61
30	4974306.4	5189002.99	52° 51' 53"	18,14
31	4974317.35	5189017.45	141° 39' 51"	146,36
32	4974202.55	5189108.23	231° 36' 26"	54,63
33	4974168.62	5189065.41	321° 10' 19"	19,14
34	4974183.53	5189053.41	232° 51' 24"	67,92
35	4974142.52	5188999.27	307° 47' 9"	5,63
36	4974145.97	5188994.82	233° 10' 40"	9,59
37	4974140.22	5188987.14	322° 7' 6"	37,72
38	4974169.99	5188963.98	322° 29' 22"	29,51
39	4974193.4	5188946.01	52° 22' 36"	3,19
40	4974195.35	5188948.54	321° 37' 18"	3,5
41	4974198.09	5188946.37	321° 36' 9"	67,22
42	4974250.77	5188904.62	50° 3' 30"	13,47
43	4974235.71	5188976.01	51° 17' 58"	6,57
44	4974239.82	5188981.14	138° 25' 34"	8,76
45	4974233.27	5188986.95	229° 58' 3"	8,08
46	4974228.07	5188980.76	320° 15' 10"	8,81
47	4974234.84	5188975.13	45° 19' 39"	1,24
Контур 3				
48	4974127.19	5189018.18	52° 2' 54"	117,38
49	4974199.38	5189110.74	141° 39' 53"	173,94
50	4974062.94	5189218.63	231° 39' 48"	48,45
51	4974032.89	5189180.63	320° 24' 37"	28,87
52	4974055.14	5189162.23	234° 59' 33"	9,17
53	4974049.88	5189154.72	322° 10' 51"	46,72
54	4974086.79	5189126.07	231° 19' 60"	77,18
55	4974038.57	5189065.81	321° 57' 51"	34,7
56	4974065.9	5189044.43	322° 20' 22"	64,21
57	4974116.73	5189005.2	51° 8' 10"	16,67
58	4974101.33	5189076.75	54° 24' 38"	10,29
59	4974107.32	5189085.12	140° 57' 4"	8,05
60	4974101.07	5189090.19	233° 34' 38"	10,76
61	4974094.68	5189081.53	324° 17' 30"	8,19
Контур 4				
62	4973975.83	5189137.42	137° 42' 20"	5,54
63	4973971.73	5189141.15	83° 31' 32"	10,38
64	4973972.9	5189151.46	52° 42' 27"	3,8
65	4973975.2	5189154.48	143° 27' 58"	36,84
66	4973945.6	5189176.41	52° 40' 39"	16,46
67	4973955.58	5189189.5	68° 28' 9"	5,5


Номер точки	X	Y	Дирекционный угол	Длина
68	4973957.6	5189194.62	52° 10' 4"	8,22
69	4973962.64	5189201.11	318° 45' 26"	8,52
70	4973969.05	5189195.49	230° 11' 20"	12,98
71	4973960.74	5189185.52	322° 12' 59"	7,15
72	4973966.39	5189181.14	51° 7' 52"	17,54
73	4973977.4	5189194.8	322° 56' 19"	22,73
74	4973995.54	5189181.1	52° 39' 9"	32,87
75	4974015.48	5189207.23	142° 31' 44"	57,37
76	4973969.95	5189242.13	226° 59' 32"	6,51
77	4973965.51	5189237.37	139° 56' 35"	13,13
78	4973955.46	5189245.82	139° 56' 37"	37,42
79	4973926.82	5189269.9	139° 57' 12"	39,55
80	4973896.54	5189295.35	222° 0' 49"	71,25
81	4973843.6	5189247.66	303° 37' 9"	6,74
82	4973847.33	5189242.05	270° 57' 53"	10,69
83	4973847.51	5189231.36	183° 15' 1"	8,11
84	4973839.41	5189230.9	285° 44' 7"	11,62
85	4973842.56	5189219.72	305° 42' 24"	7,09
86	4973846.7	5189213.96	31° 6' 23"	3,45
87	4973849.65	5189215.74	334° 21' 3"	5,04
88	4973854.19	5189213.56	321° 11' 33"	12,72
89	4973864.1	5189205.59	321° 7' 45"	45,37
90	4973899.42	5189177.12	321° 5' 21"	32,06
91	4973924.37	5189156.98	321° 6' 52"	53,11
92	4973965.71	5189123.64	53° 42' 23"	17,1
Контур 5				
93	4973754.61	5189139.51	39° 12' 16"	35,64
94	4973782.23	5189162.04	130° 21' 31"	77,86
95	4973731.81	5189221.37	168° 21' 41"	25,97
96	4973706.37	5189226.61	172° 10' 17"	44,34
97	4973662.44	5189232.65	220° 42' 42"	84,35
98	4973598.5	5189177.63	310° 29' 44"	45,83
99	4973628.26	5189142.78	310° 4' 11"	4,44
100	4973631.12	5189139.38	224° 44' 41"	4,76
101	4973627.74	5189136.03	312° 46' 16"	4,73
102	4973630.95	5189132.56	307° 57' 6"	17,06
103	4973641.44	5189119.11	307° 2' 52"	21,26
104	4973654.25	5189102.14	218° 20' 43"	46,37
105	4973617.88	5189073.37	308° 1' 55"	27,22
106	4973634.65	5189051.93	332° 7' 33"	12,92
107	4973646.07	5189045.89	40° 46' 45"	143,34
108	4973646.88	5189156.49	128° 57' 21"	1,81
109	4973645.74	5189157.9	129° 42' 25"	7,44
110	4973640.99	5189163.62	219° 45' 45"	10,23
111	4973633.13	5189157.08	308° 28' 37"	7,34
112	4973637.7	5189151.33	313° 49' 16"	1,72
113	4973638.89	5189150.09	38° 41' 41"	10,24
Контур 6				
114	4973690.4	5188985.62	80° 20' 39"	14,61
115	4973692.85	5189000.02	82° 28' 34"	4,28
116	4973693.41	5189004.26	131° 43' 49"	17,23
117	4973681.94	5189017.12	219° 40' 11"	11,34
118	4973673.21	5189009.88	133° 9' 56"	1,99
119	4973671.85	5189011.33	220° 51' 35"	2,64

Номер точки	X	Y	Дирекционный угол	Длина
120	4973669.85	5189009.6	130° 57' 38"	42,56
121	4973641.95	5189041.74	152° 30' 13"	12,11
122	4973631.21	5189047.33	218° 58' 58"	23,54
123	4973612.91	5189032.52	310° 44' 5"	73,11
124	4973660.62	5188977.12	316° 55' 18"	13,07
125	4973670.17	5188968.19	40° 44' 52"	26,7
Контур 7				
126	4973801.29	5189039.4	87° 42' 53"	29,34
127	4973802.46	5189068.72	176° 29' 2"	14,84
128	4973787.65	5189069.63	178° 8' 28"	26,2
129	4973761.46	5189070.48	179° 41' 27"	9,27
130	4973752.19	5189070.53	268° 34' 24"	29,72
131	4973751.45	5189040.82	358° 22' 5"	49,86
Контур 8				
132	4973947.45	5188846.13	86° 28' 16"	16,57
133	4973948.47	5188862.67	82° 45' 16"	9,44
134	4973949.66	5188872.03	82° 45' 39"	23,65
135	4973952.64	5188895.49	15° 52' 59"	6,32
136	4973958.72	5188897.22	82° 36' 14"	2,1
137	4973958.99	5188899.3	81° 53' 51"	41,08
138	4973964.78	5188939.97	172° 41' 35"	66,83
139	4973898.49	5188948.47	263° 5' 8"	33,39
140	4973894.47	5188915.32	353° 55' 37"	17,77
141	4973912.14	5188913.44	275° 16' 41"	6,2
142	4973912.71	5188907.27	358° 21' 48"	4,9
143	4973917.61	5188907.13	306° 56' 53"	2,93
144	4973919.37	5188904.79	261° 37' 53"	49,26
145	4973912.2	5188856.05	344° 16' 57"	36,62
Контур 9				
146	4974111.48	5188856.57	64° 50' 15"	22,84
147	4974121.19	5188877.24	75° 24' 22"	22,42
148	4974126.84	5188898.94	75° 23' 6"	16,09
149	4974130.9	5188914.51	71° 1' 4"	20,2
150	4974137.47	5188933.61	56° 0' 42"	9,59
151	4974142.83	5188941.56	128° 53' 35"	8,44
152	4974137.53	5188948.13	139° 42' 36"	9,39
153	4974130.37	5188954.2	156° 37' 43"	17,42
154	4974114.38	5188961.11	240° 29' 41"	42,98
155	4974093.21	5188923.7	172° 37' 52"	62,92
156	4974030.81	5188931.77	263° 25' 0"	63,76
157	4974023.5	5188868.43	334° 8' 9"	41,31
158	4974060.67	5188850.41	349° 48' 8"	14,35
159	4974074.79	5188847.87	349° 44' 5"	3,87
160	4974078.6	5188847.18	10° 27' 44"	29,3
161	4974107.41	5188852.5	45° 0' 0"	5,76

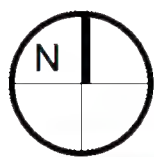


ПРОЕКТ МЕЖЕВАНИЯ ТЕРРИТОРИИ ПОД МНОГОКВАРТИРНЫМИ ДОМАМИ В ГРАНИЦАХ КВАРТАЛА 429

ЧЕРТЕЖ МЕЖЕВАНИЯ ТЕРРИТОРИИ (УЛ. КИЕВСКАЯ, 138, УЛ. КИЕВСКАЯ, 140, УЛ. КИЕВСКАЯ, 134, УЛ. КИЕВСКАЯ, 132)
М 1:1000

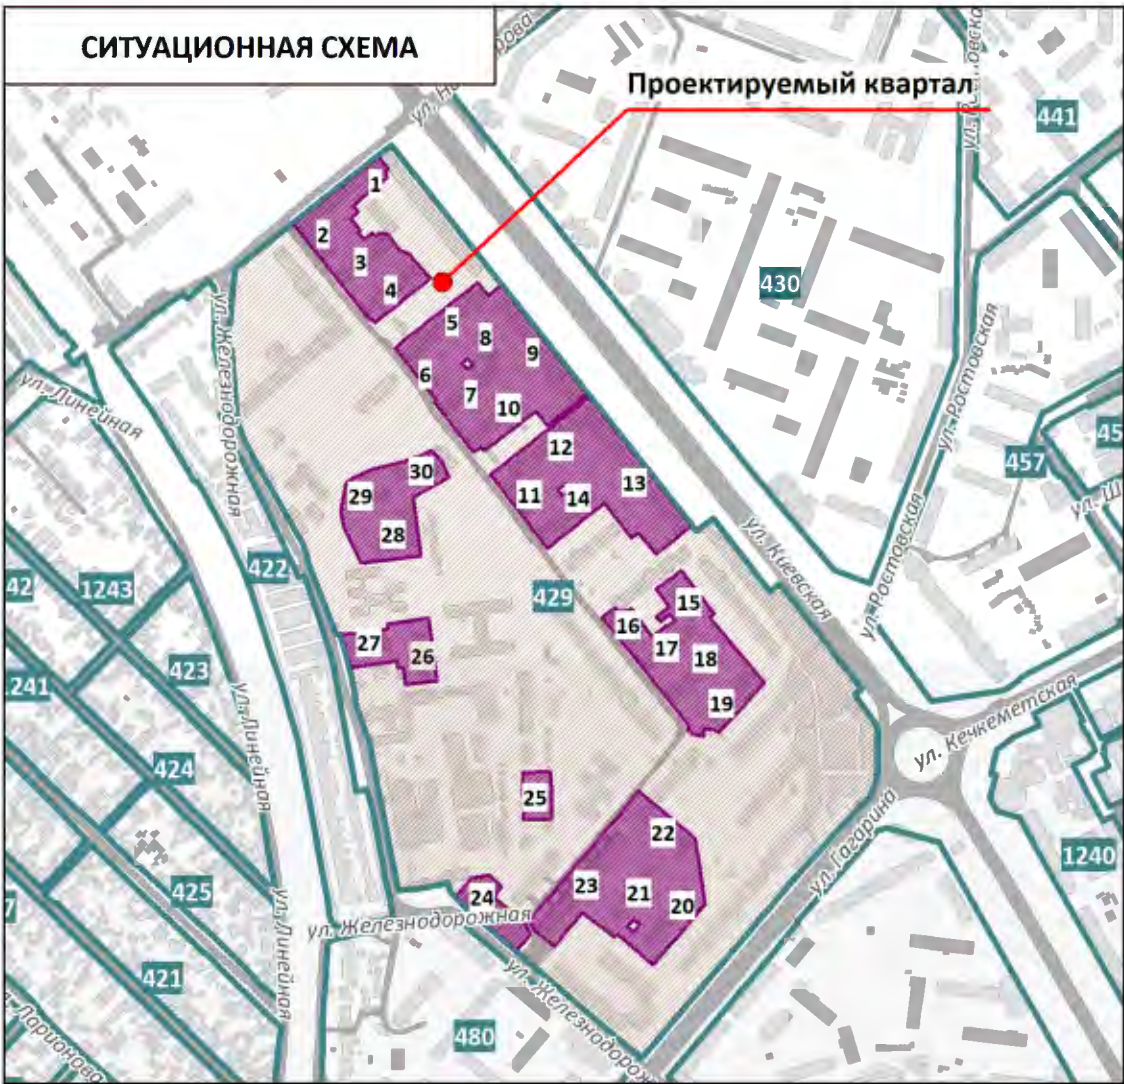


УСЛОВНЫЕ ОБОЗНАЧЕНИЯ

- Границы проектируемой территории
- Красные линии действующие
- Границы существующих элементов планировочной структуры, номера существующих элементов планировочной структуры
- Границы существующих земельных участков согласно сведениям ЕГРН
- Границы существующих объектов капитального строительства согласно сведениям ЕГРН
- Границы образуемых земельных участков, условные номера образуемых земельных участков
- Номера поворотных точек образуемых земельных участков
- Зона действия публичных сервитутов для прохода или проезда через земельный участок
- Здания, строения, сооружения
- Улично-дорожная сеть, проезды

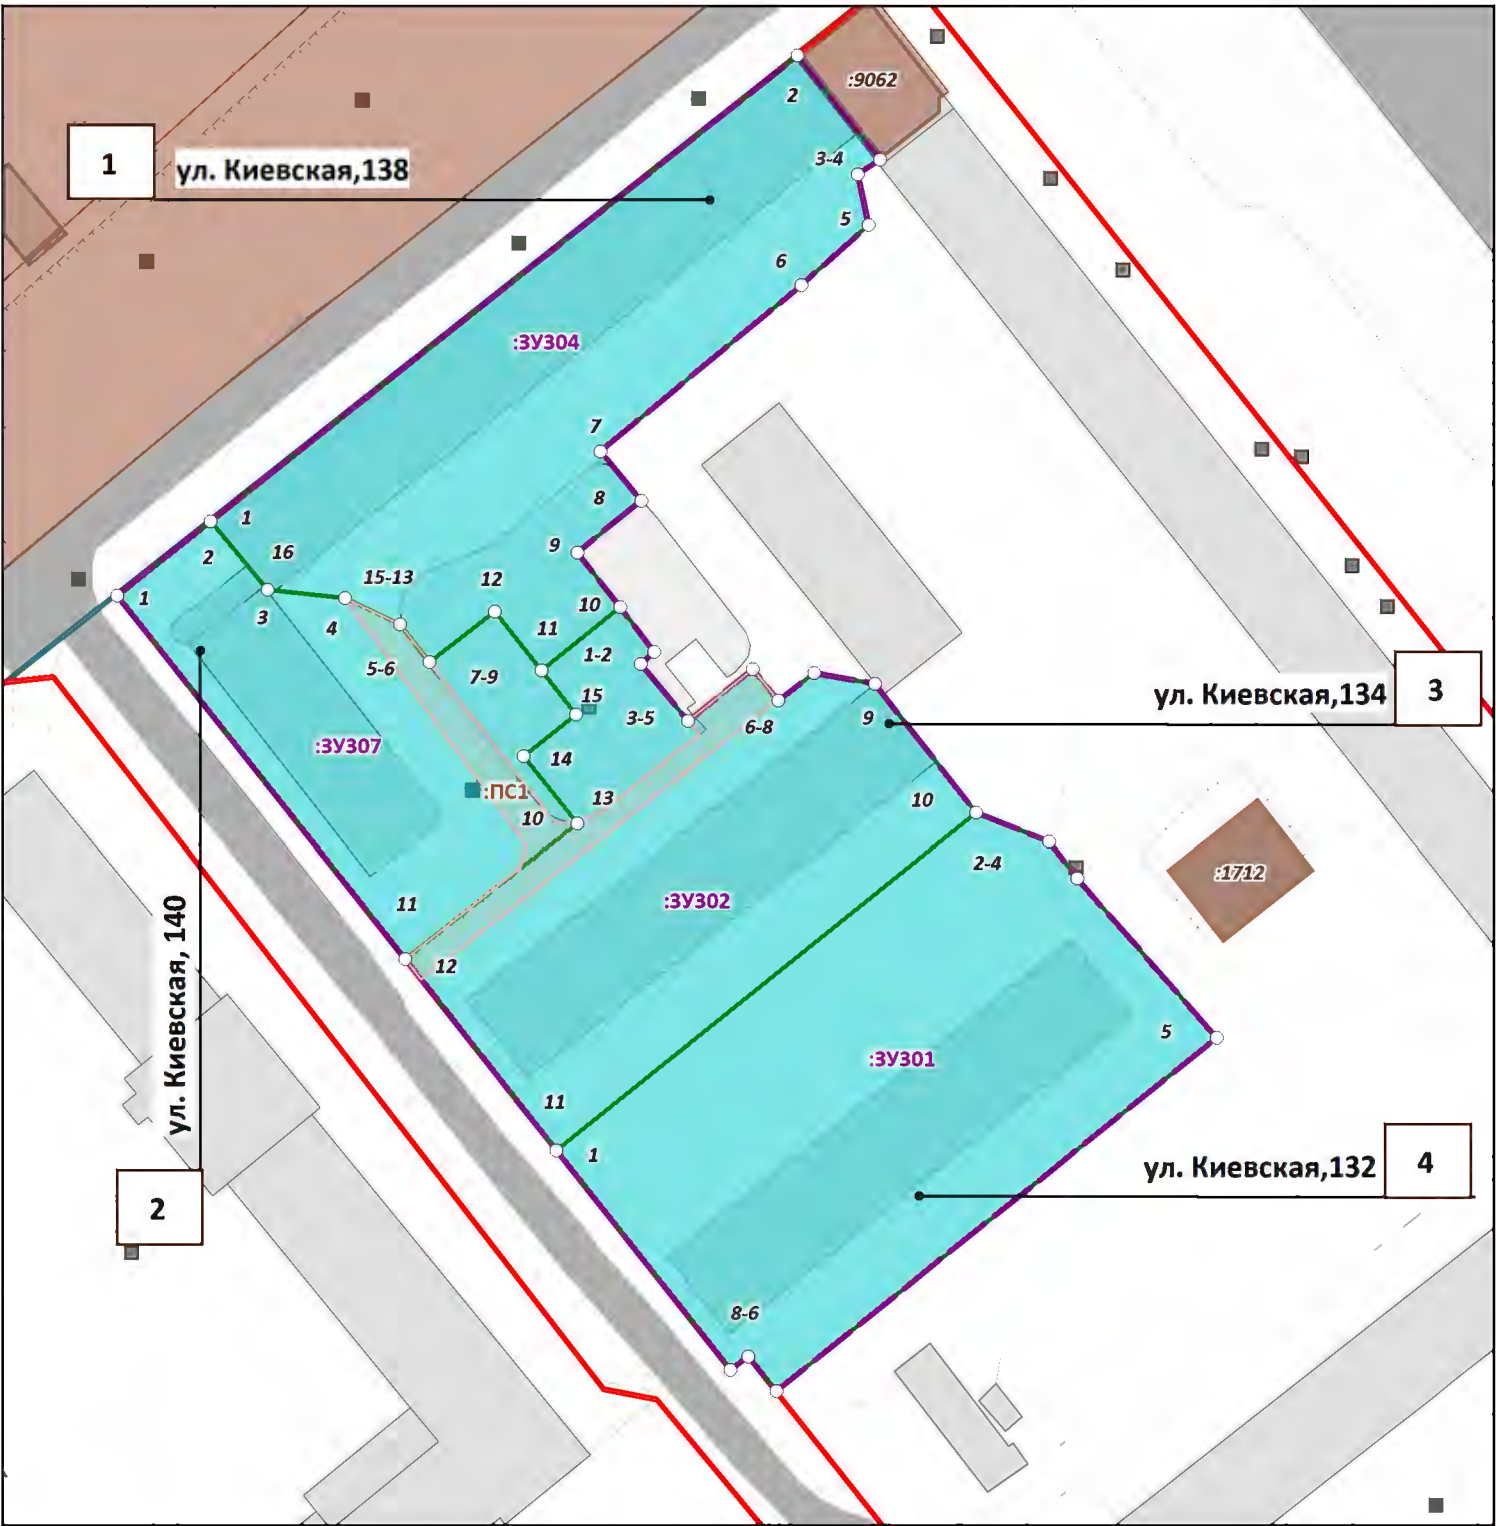


Примечания:
1. Ведомости координат поворотных точек образуемых земельных участков, определенных картометрическим способом, приведены в текстовой части проекта межевания.
2. Линии отступа от красных линий в целях определения мест допустимого размещения зданий, строений, сооружений совпадают с красными линиями.
3. Настоящим проектом межевания установлен публичный сервитут для прохода и проезда через земельные участки. Ведомость координат поворотных точек границ устанавливаемого публичного сервитута приведена в Материалах по обоснованию.

ПРОЕКТ МЕЖЕВАНИЯ ТЕРРИТОРИИ ПОД МНОГОКВАРТИРНЫМИ ДОМАМИ В ГРАНИЦАХ КВАРТАЛА 429				ООО "ЦЕНТР ГРАДОСТРОИТЕЛЬНОГО ПЛАНИРОВАНИЯ"	
ЧЕРТЕЖ МЕЖЕВАНИЯ ТЕРРИТОРИИ (УЛ. КИЕВСКАЯ, 138, УЛ. КИЕВСКАЯ, 140, УЛ. КИЕВСКАЯ, 134, УЛ. КИЕВСКАЯ, 132)					
Масштаб	1:1000	Разработал	Федоренко А.А.	ОСНОВНАЯ ЧАСТЬ	
Шифр проекта	ПМ12-20	Проверил	Щербаков А.А.		
Дата		Согласовал	Матис Л.Я.		
				ЛИСТ	1.1

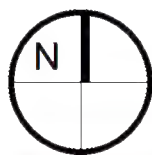


ПРОЕКТ МЕЖЕВАНИЯ ТЕРРИТОРИИ ПОД МНОГОКВАРТИРНЫМИ ДОМАМИ В ГРАНИЦАХ КВАРТАЛА 429

ЧЕРТЕЖ МЕЖЕВАНИЯ ТЕРРИТОРИИ (УЛ. КИЕВСКАЯ, 130, УЛ. КИЕВСКАЯ, 130 А, УЛ. КИЕВСКАЯ, 128, УЛ. КИЕВСКАЯ, 128 А, УЛ. КИЕВСКАЯ, 124, УЛ. КИЕВСКАЯ, 126)
М 1:1000

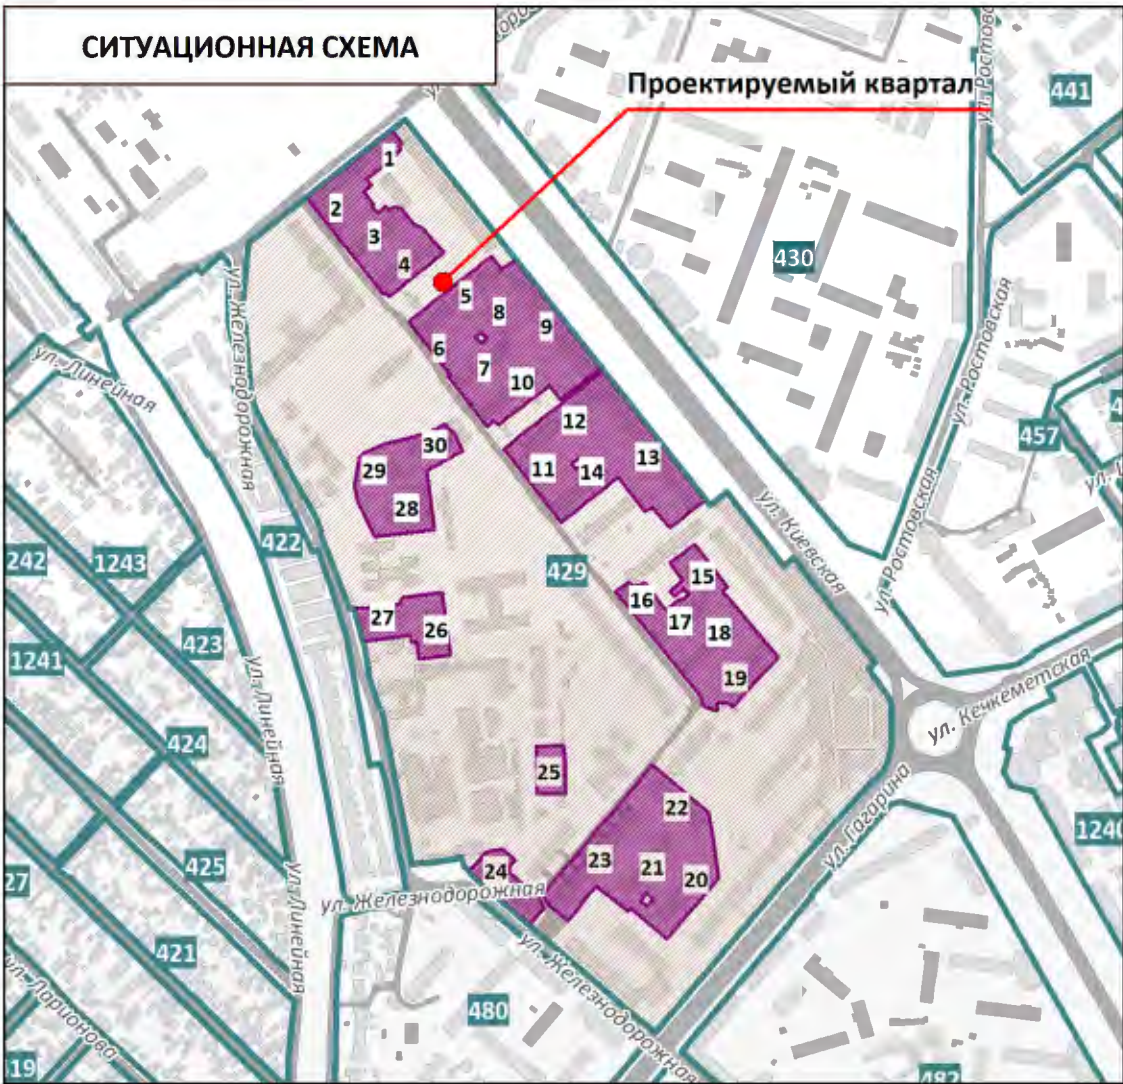


УСЛОВНЫЕ ОБОЗНАЧЕНИЯ

- Границы проектируемой территории
- Красные линии действующие
- Границы существующих элементов планировочной структуры, номера существующих элементов планировочной структуры
- Границы существующих земельных участков согласно сведениям ЕГРН
- Границы существующих объектов капитального строительства согласно сведениям ЕГРН
- Границы образуемых земельных участков, условные номера образуемых земельных участков
- Номера поворотных точек образуемых земельных участков
- Зона действия публичных сервитутов для прохода или проезда через земельный участок
- Здания, строения, сооружения
- Улично-дорожная сеть, проезды

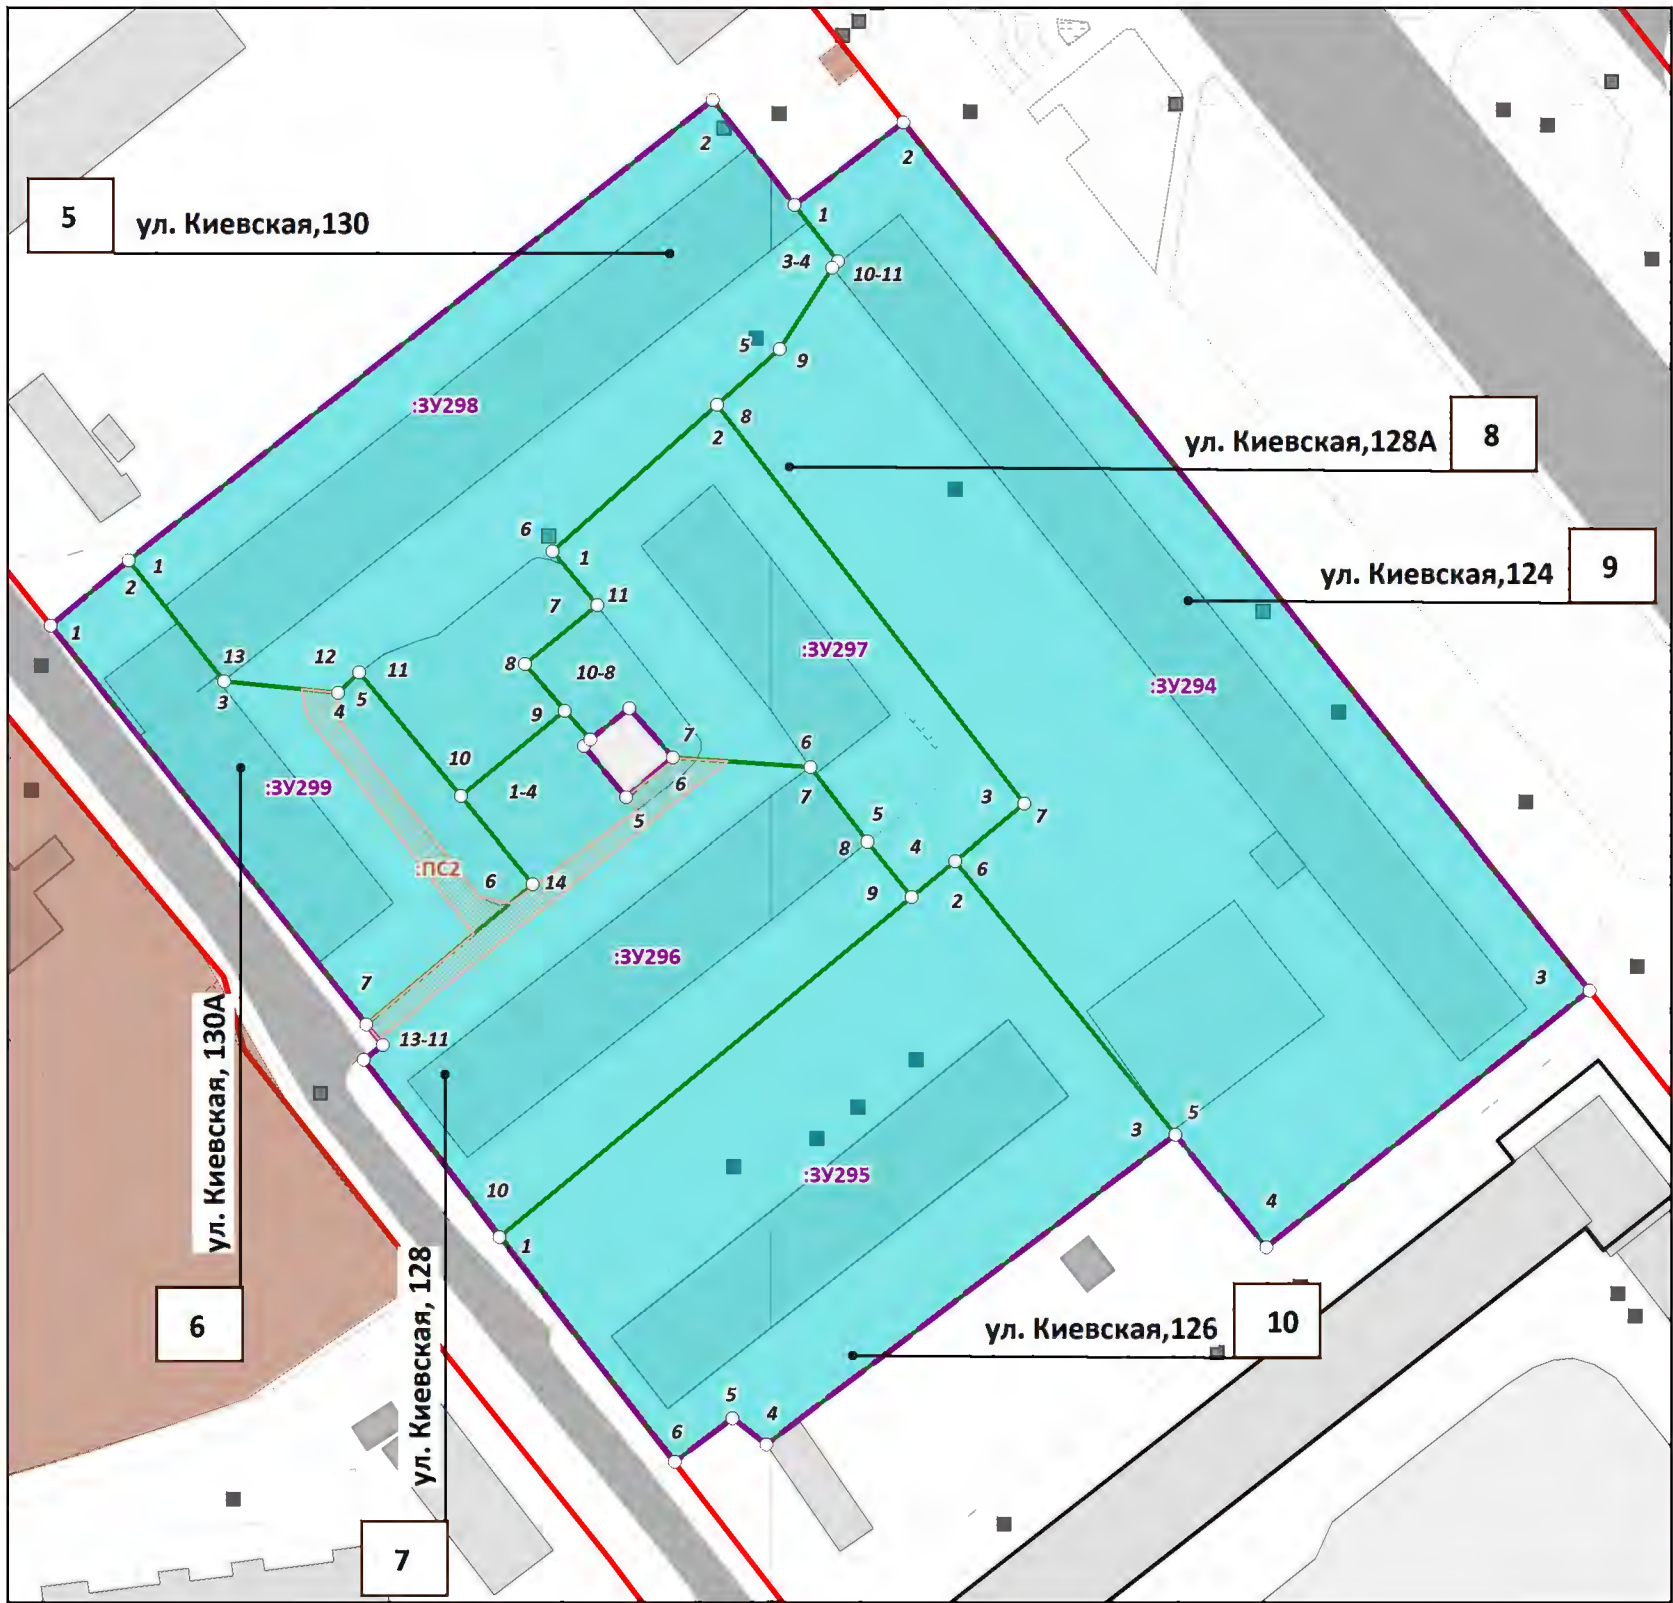


Примечания:
1. Ведомости координат поворотных точек образуемых земельных участков, определенных картометрическим способом, приведены в текстовой части проекта межевания.
2. Линии отступа от красных линий в целях определения мест допустимого размещения зданий, строений, сооружений совпадают с красными линиями.
3. Настоящим проектом межевания установлен публичный сервитут для прохода и проезда через земельные участки. Ведомость координат поворотных точек границ устанавливаемого публичного сервитута приведена в Материалах по обоснованию.

ПРОЕКТ МЕЖЕВАНИЯ ТЕРРИТОРИИ ПОД МНОГОКВАРТИРНЫМИ ДОМАМИ В ГРАНИЦАХ КВАРТАЛА 429				ООО "ЦЕНТР ГРАДОСТРОИТЕЛЬНОГО ПЛАНИРОВАНИЯ"	
ЧЕРТЕЖ МЕЖЕВАНИЯ ТЕРРИТОРИИ (УЛ. КИЕВСКАЯ, 130, УЛ. КИЕВСКАЯ, 130 А, УЛ. КИЕВСКАЯ, 128, УЛ. КИЕВСКАЯ, 128 А, УЛ. КИЕВСКАЯ, 124, УЛ. КИЕВСКАЯ, 126)					
Масштаб	1:1000	Разработал	Федоренко А.А.	ОСНОВНАЯ ЧАСТЬ	
Шифр проекта	ПМ12-20	Проверил	Щербаков А.А.		
Дата		Согласовал	Матис Л.Я.		
				ЛИСТ	1.2

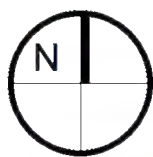

ПРОЕКТ МЕЖЕВАНИЯ ТЕРРИТОРИИ ПОД МНОГОКВАРТИРНЫМИ ДОМАМИ В ГРАНИЦАХ КВАРТАЛА 429

ЧЕРТЕЖ МЕЖЕВАНИЯ ТЕРРИТОРИИ (УЛ. КИЕВСКАЯ, 120, УЛ. КИЕВСКАЯ, 122, УЛ. КИЕВСКАЯ, 114, УЛ. КИЕВСКАЯ, 118)
М 1:1000

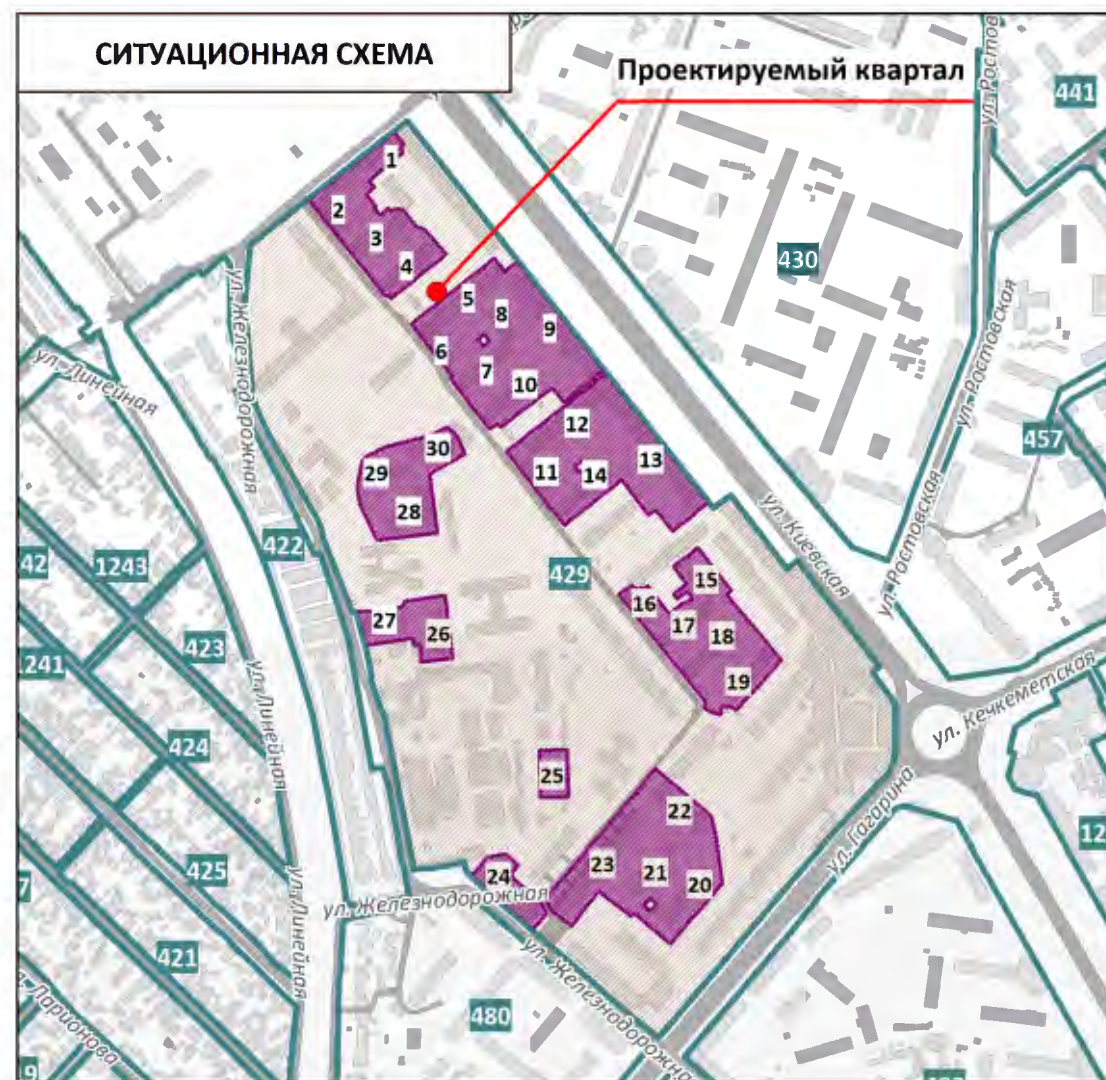

УСЛОВНЫЕ ОБОЗНАЧЕНИЯ

- Границы проектируемой территории
- Красные линии действующие
- Границы существующих элементов планировочной структуры, номера существующих элементов планировочной структуры
- Границы существующих земельных участков согласно сведениям ЕГРН
- Границы существующих объектов капитального строительства согласно сведениям ЕГРН
- Границы образуемых земельных участков, условные номера образуемых земельных участков
- Номера поворотных точек образуемых земельных участков
- Зона действия публичных сервитутов для прохода или проезда через земельный участок
- Здания, строения, сооружения
- Улично-дорожная сеть, проезды




Примечания:

- Ведомости координат поворотных точек образуемых земельных участков, определенных картометрическим способом, приведены в текстовой части проекта межевания.
- Линии отступа от красных линий в целях определения мест допустимого размещения зданий, строений, сооружений совпадают с красными линиями.
- Настоящим проектом межевания установлен публичный сервитут для прохода или проезда через земельные участки. Ведомость координат поворотных точек границ устанавливаемого публичного сервитута приведена в Материалах по обоснованию.

ПРОЕКТ МЕЖЕВАНИЯ ТЕРРИТОРИИ ПОД МНОГОКВАРТИРНЫМИ ДОМАМИ В ГРАНИЦАХ КВАРТАЛА 429				ООО "ЦЕНТР ГРАДОСТРОИТЕЛЬНОГО ПЛАНИРОВАНИЯ"	
ЧЕРТЕЖ МЕЖЕВАНИЯ ТЕРРИТОРИИ (УЛ. КИЕВСКАЯ, 120, УЛ. КИЕВСКАЯ, 122, УЛ. КИЕВСКАЯ, 114, УЛ. КИЕВСКАЯ, 118)					
Масштаб	1:1000	Разработал	Федоренко А.А.	ОСНОВНАЯ ЧАСТЬ	
Шифр проекта	ПМ12-20	Проверил	Щербаков А.А.		
Дата		Согласовал	Матис Л.Я.		
				ЛИСТ	1.3

ПРОЕКТ МЕЖЕВАНИЯ ТЕРРИТОРИИ ПОД МНОГОКВАРТИРНЫМИ ДОМАМИ В ГРАНИЦАХ КВАРТАЛА 429

**ЧЕРТЕЖ МЕЖЕВАНИЯ ТЕРРИТОРИИ (УЛ. КИЕВСКАЯ, 108, УЛ. КИЕВСКАЯ, 106, УЛ. КИЕВСКАЯ, 104, УЛ. КИЕВСКАЯ, 102, УЛ. КИЕВСКАЯ, 98А)
М 1:1000**

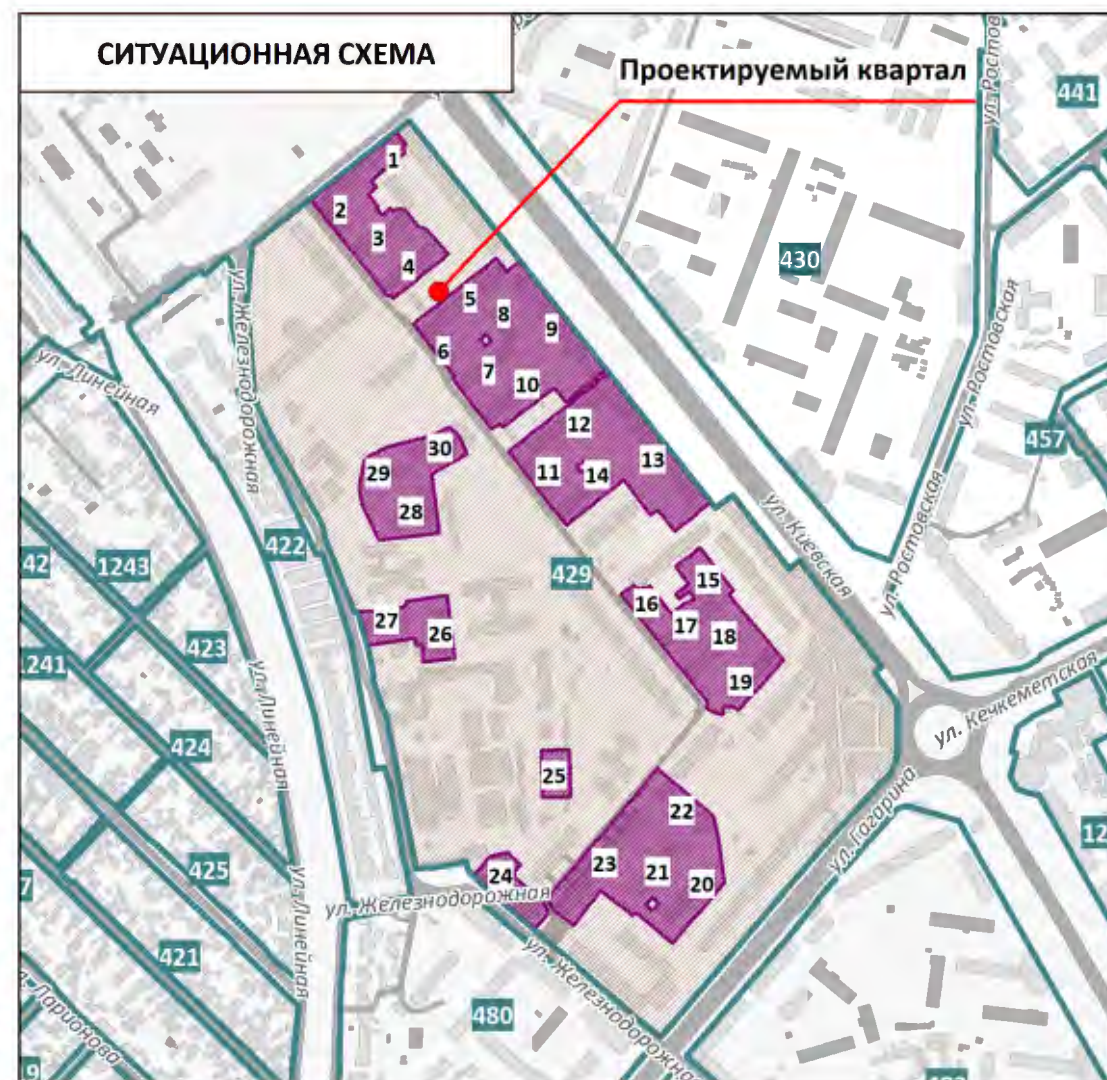

УСЛОВНЫЕ ОБОЗНАЧЕНИЯ




Границы проектируемой территории



Красные линии действующие



Границы существующих элементов планировочной структуры,
номера существующих элементов планировочной структуры

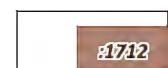

Границы существующих земельных участков
согласно сведениям ЕГРН



Границы существующих объектов капитального строительства
согласно сведениям ЕГРН



Границы образуемых земельных участков,
условные номера образуемых земельных участков




Номера поворотных точек образуемых земельных участков




Зона действия публичных сервитутов для прохода или проезда через земельный участок



Здания, строения, сооружения

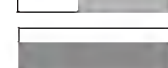

Улично-дорожная сеть, проезды

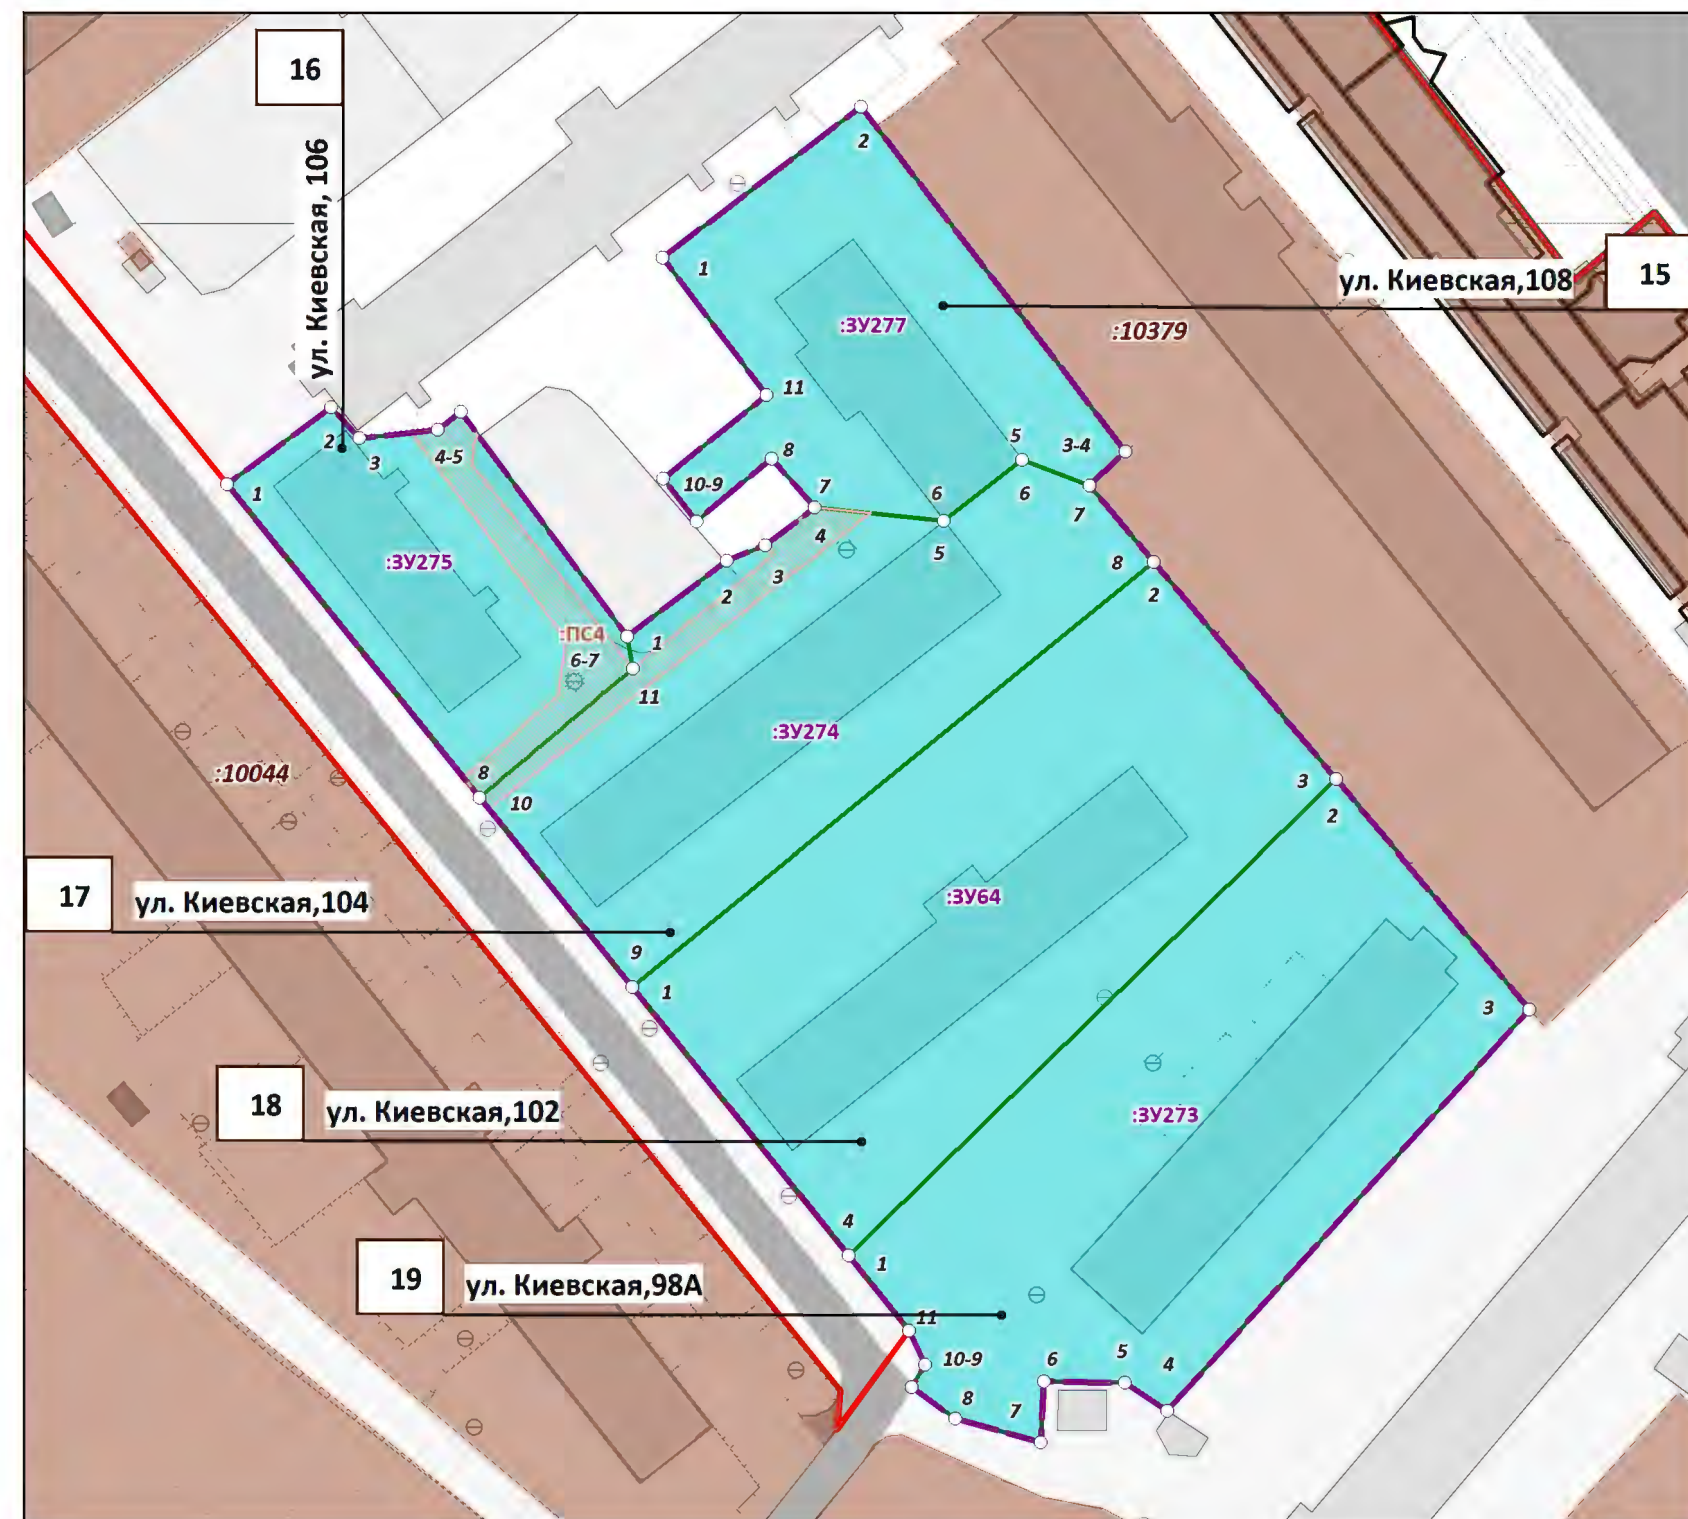

Примечания:

1. Ведомости координат поворотных точек образуемых земельных участков, определенных картометрическим способом, приведены в текстовой части проекта межевания.


2. Линии отступа от красных линий в целях определения мест допустимого размещения зданий, строений, сооружений совпадают с красными линиями.

3. Настоящим проектом межевания установлен публичный сервитут для прохода или проезда через земельные участки. Ведомость координат поворотных точек границ устанавливаемого публичного сервитута приведена в Материалах по обоснованию.

ПРОЕКТ МЕЖЕВАНИЯ ТЕРРИТОРИИ ПОД МНОГОКВАРТИРНЫМИ ДОМАМИ В ГРАНИЦАХ КВАРТАЛА 429				ООО "ЦЕНТР ГРАДОСТРОИТЕЛЬНОГО ПЛАНИРОВАНИЯ"	
ЧЕРТЕЖ МЕЖЕВАНИЯ ТЕРРИТОРИИ (УЛ. КИЕВСКАЯ, 108, УЛ. КИЕВСКАЯ, 106, УЛ. КИЕВСКАЯ, 104, УЛ. КИЕВСКАЯ, 102, УЛ. КИЕВСКАЯ, 98А)					
Масштаб	1:1000	Разработал	Федоренко А.А.	ОСНОВНАЯ ЧАСТЬ	
Шифр проекта	ПМ12-20	Проверил	Щербаков А.А.		
Дата		Согласовал	Матис Л.Я.	лист	1.4


ПРОЕКТ МЕЖЕВАНИЯ ТЕРРИТОРИИ ПОД МНОГОКВАРТИРНЫМИ ДОМАМИ В ГРАНИЦАХ КВАРТАЛА 429

**ЧЕРТЕЖ МЕЖЕВАНИЯ ТЕРРИТОРИИ (УЛ. ГАГАРИНА,28, УЛ. ГАГАРИНА,30, УЛ. ГАГАРИНА,36, УЛ. ЖЕЛЕЗНОДОРОЖНАЯ,3)
М 1:1000**

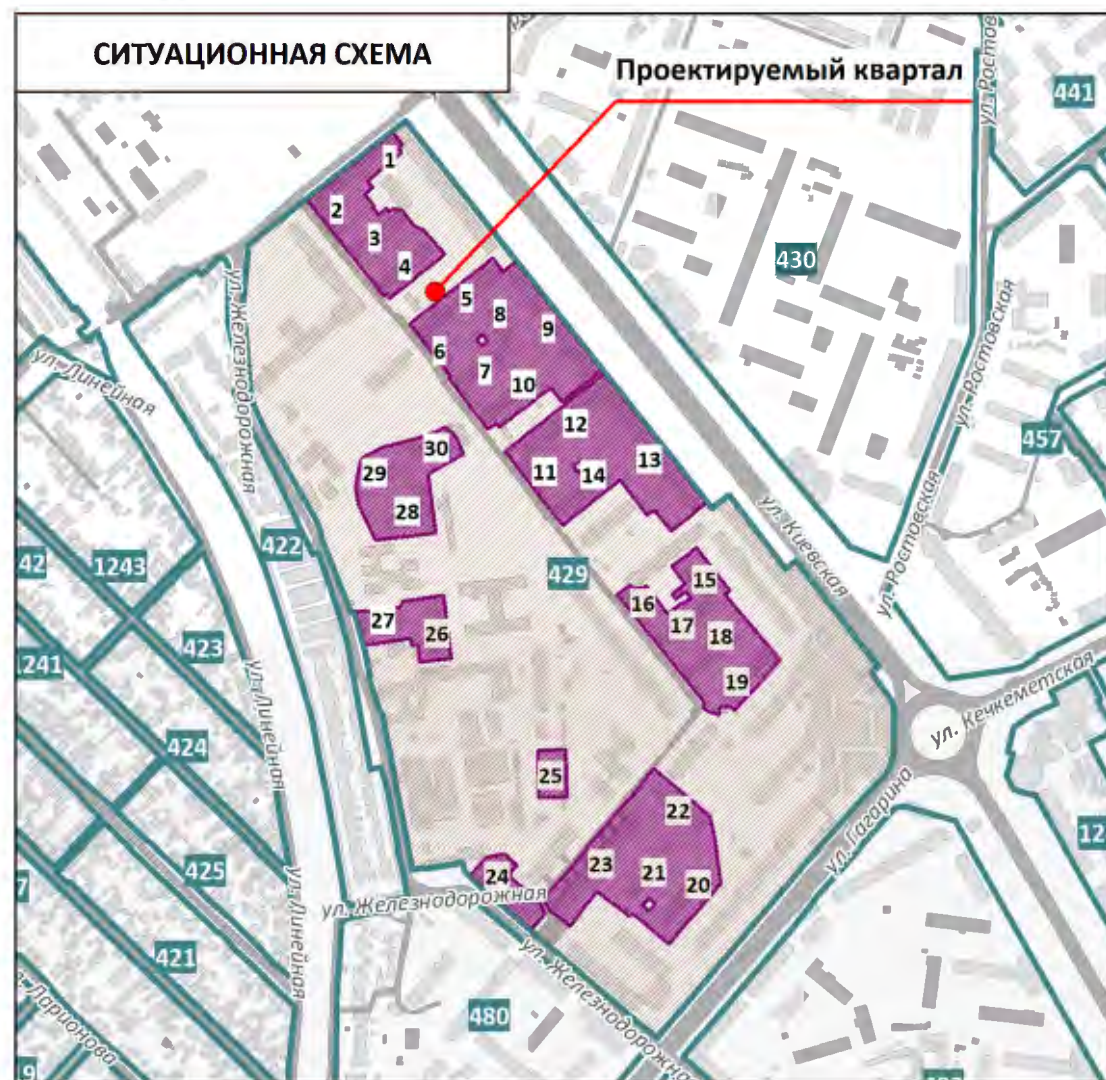

УСЛОВНЫЕ ОБОЗНАЧЕНИЯ


- | | |
|---|---|
|  | Границы проектируемой территории |
|  | Красные линии действующие |
|  | Границы существующих элементов планировочной структуры, номера существующих элементов планировочной структуры |
|  | Границы существующих земельных участков согласно сведениям ЕГРН |
|  | Границы существующих объектов капитального строительства согласно сведениям ЕГРН |
|  | Границы образуемых земельных участков, условные номера образуемых земельных участков |
|  | Номера поворотных точек образуемых земельных участков |
|  | Зона действия публичных сервитутов для прохода или проезда через земельный участок |
|  | Здания, строения, сооружения |
|  | Улично-дорожная сеть, проезды |

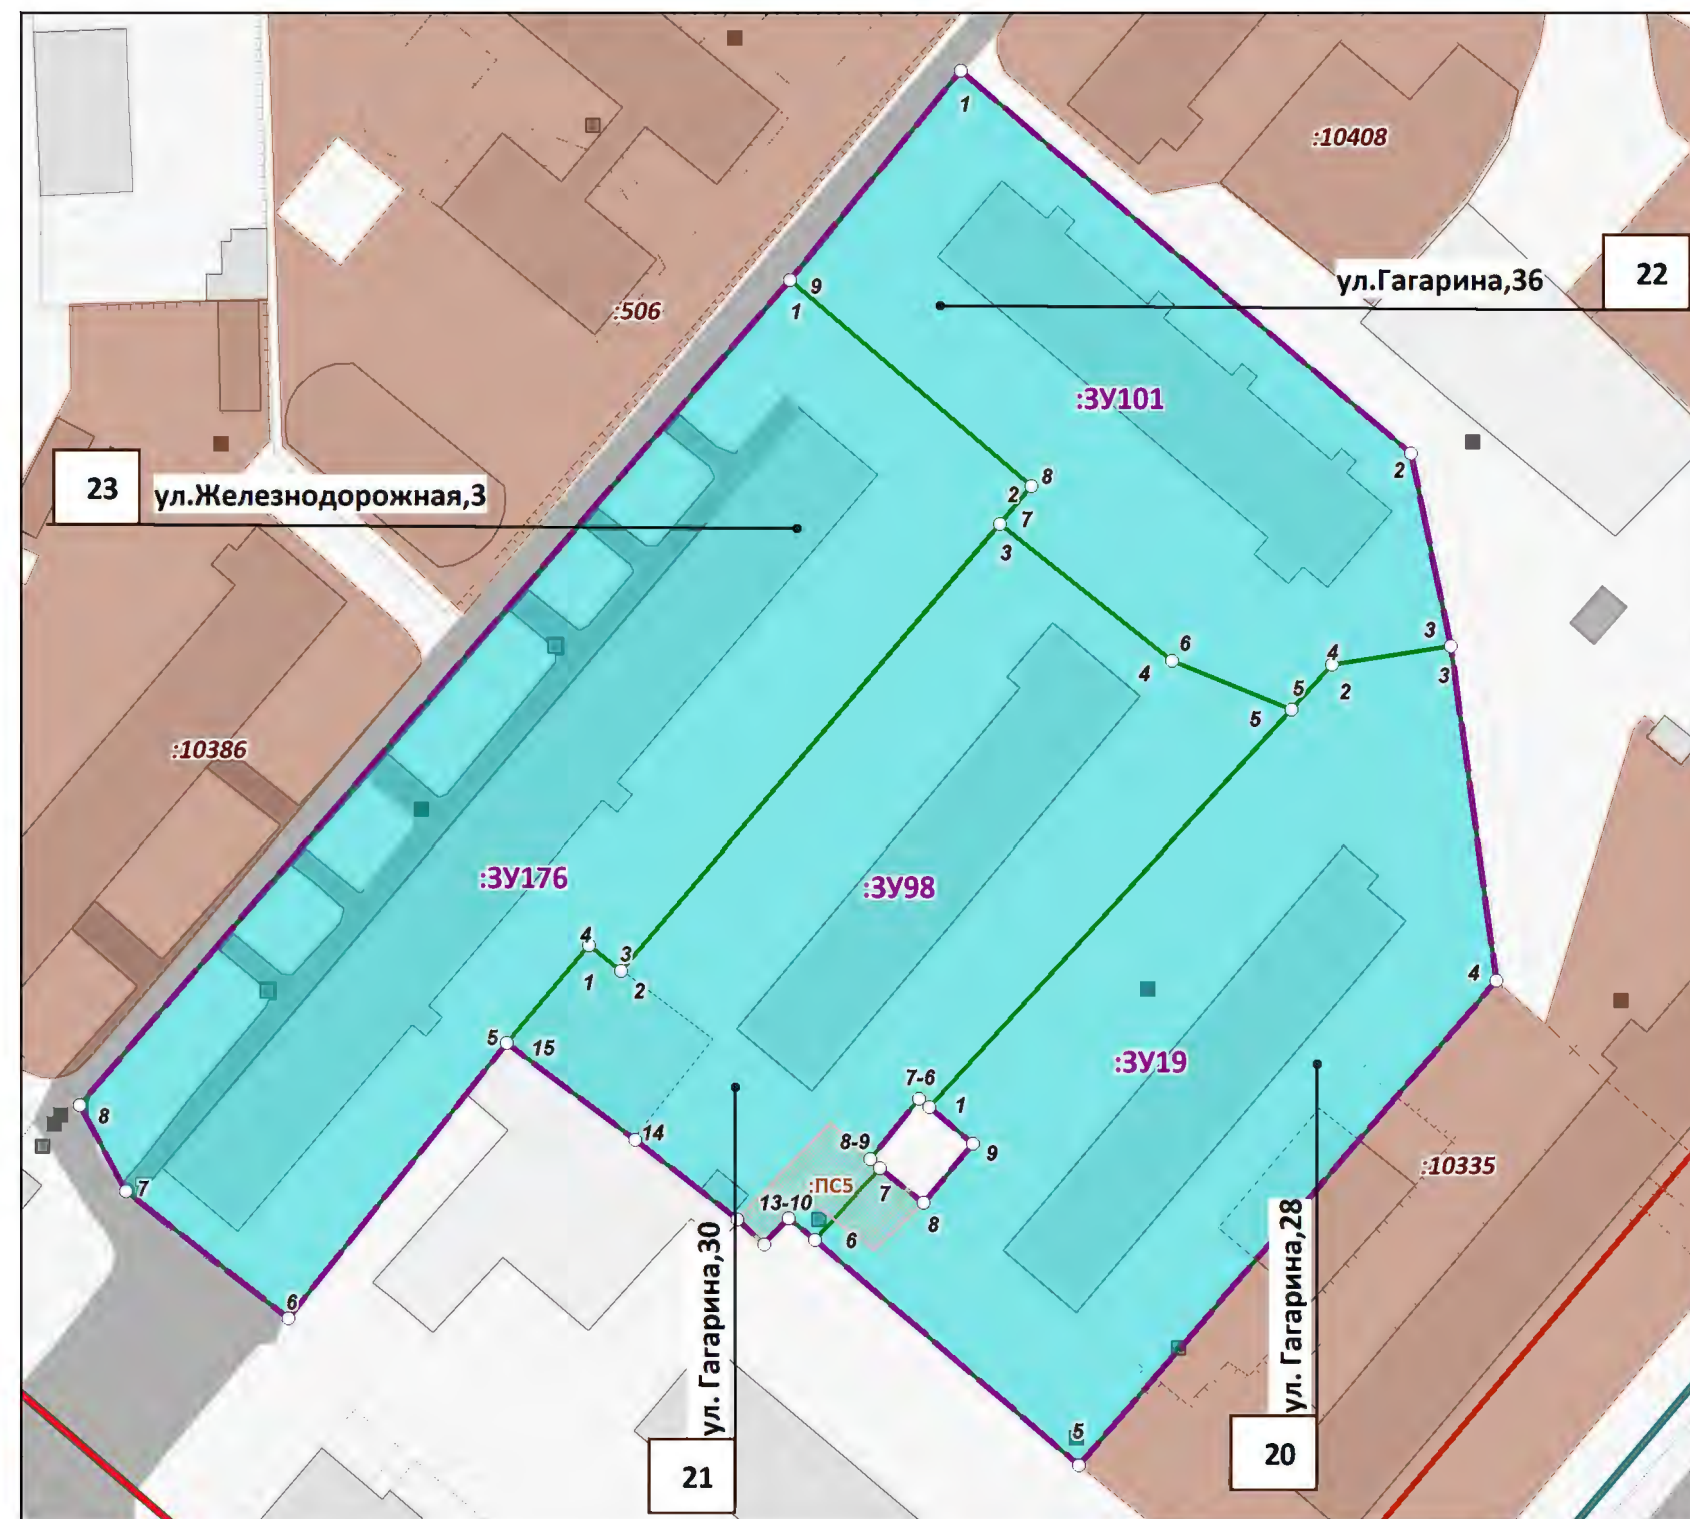

Примечания:



1. Ведомости координат поворотных точек образуемых земельных участков, определенных картометрическим способом, приведены в текстовой части проекта межевания.
2. Линии отступа от красных линий в целях определения мест допустимого размещения зданий, строений, сооружений совпадают с красными линиями.
3. Настоящим проектом межевания установлен публичный сервитут для прохода или проезда через земельные участки. Ведомость координат поворотных точек границ устанавливаемого публичного сервитута приведена в Материалах по обоснованию.

ПРОЕКТ МЕЖЕВАНИЯ ТЕРРИТОРИИ ПОД МНОГОВКВАРТИРНЫМИ ДОМАМИ В ГРАНИЦАХ КВАРТАЛА 429				ООО "ЦЕНТР ГРАДОСТРОИТЕЛЬНОГО ПЛАНИРОВАНИЯ"	
ЧЕРТЕЖ МЕЖЕВАНИЯ ТЕРРИТОРИИ (УЛ. ГАГАРИНА,28, УЛ. ГАГАРИНА,30, УЛ. ГАГАРИНА,36, УЛ. ЖЕЛЕЗНОДОРОЖНАЯ,3)					
Масштаб	1:1000	Разработал	Федоренко А.А.	ОСНОВНАЯ ЧАСТЬ	
Шифр проекта	ПМ12-20	Проверил	Щербаков А.А.		
Дата		Согласовал	Матис Л.Я.		
				лист	1.5

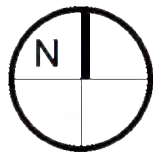

ПРОЕКТ МЕЖЕВАНИЯ ТЕРРИТОРИИ ПОД МНОГОКВАРТИРНЫМИ ДОМАМИ В ГРАНИЦАХ КВАРТАЛА 429

ЧЕРТЕЖ МЕЖЕВАНИЯ ТЕРРИТОРИИ (УЛ. ЖЕЛЕЗНОДОРОЖНАЯ,5, ЖЕЛЕЗНОДОРОЖНЫЙ ТУПИК,1)
М 1:1000

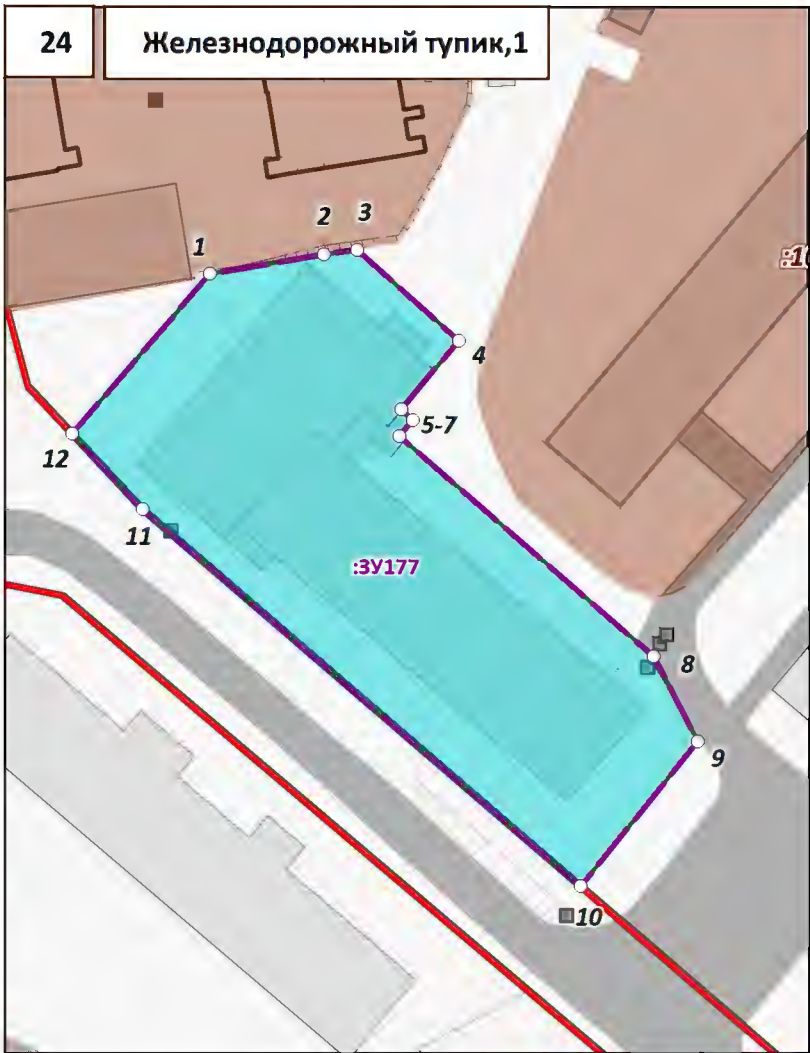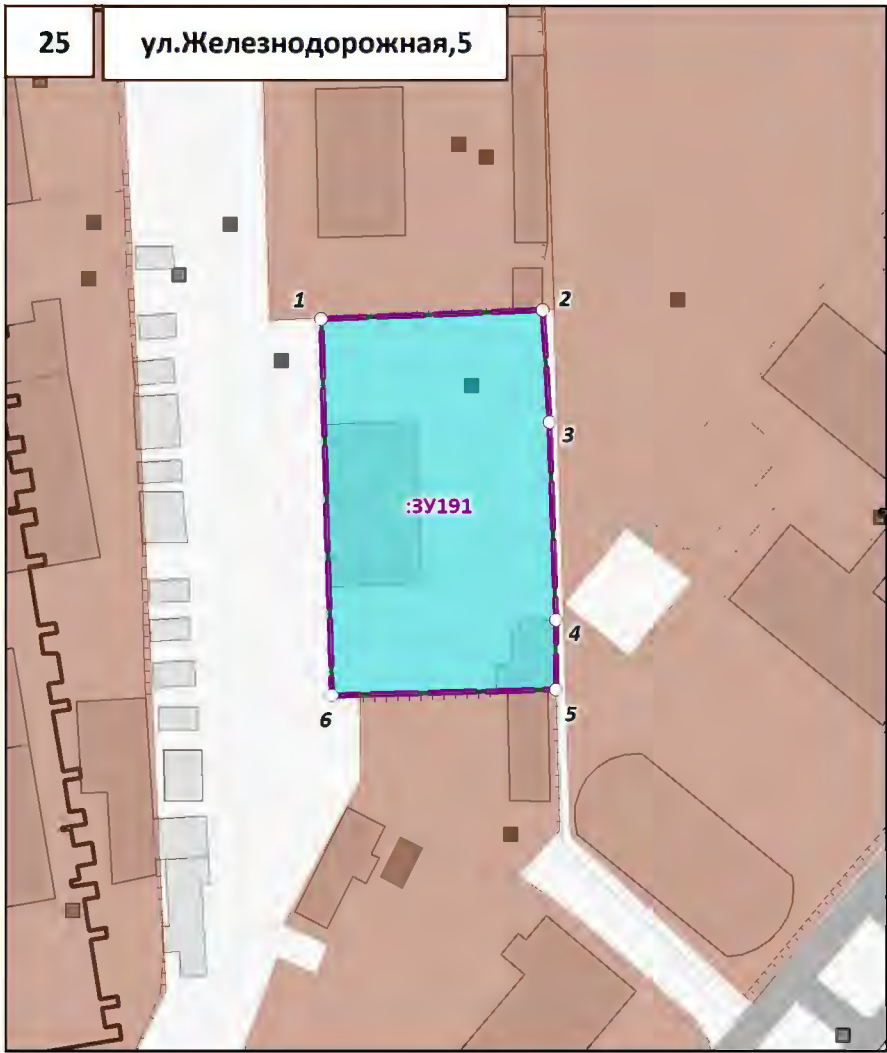

УСЛОВНЫЕ ОБОЗНАЧЕНИЯ



- Границы проектируемой территории
- Красные линии действующие
- Границы существующих элементов планировочной структуры, номера существующих элементов планировочной структуры
- Границы существующих земельных участков согласно сведениям ЕГРН
- Границы существующих объектов капитального строительства согласно сведениям ЕГРН
- Границы образуемых земельных участков, условные номера образуемых земельных участков
- Номера поворотных точек образуемых земельных участков
- Здания, строения, сооружения
- Улично-дорожная сеть, проезды

Примечания:


1. Ведомости координат поворотных точек образуемых земельных участков, определенных картометрическим способом, приведены в текстовой части проекта межевания.

2. Линии отступа от красных линий в целях определения мест допустимого размещения зданий, строений, совпадают с красными линиями.

ПРОЕКТ МЕЖЕВАНИЯ ТЕРРИТОРИИ ПОД МНОГОКВАРТИРНЫМИ ДОМАМИ В ГРАНИЦАХ КВАРТАЛА 429				ООО "ЦЕНТР ГРАДОСТРОИТЕЛЬНОГО ПЛАНИРОВАНИЯ"	
ЧЕРТЕЖ МЕЖЕВАНИЯ ТЕРРИТОРИИ (УЛ. ЖЕЛЕЗНОДОРОЖНАЯ,5, ЖЕЛЕЗНОДОРОЖНЫЙ ТУПИК,1)					
Масштаб	1:1000	Разработал	Федоренко А.А.	ОСНОВНАЯ ЧАСТЬ	
Шифр проекта	ПМ12-20	Проверил	Щербаков А.А.		
Дата		Согласовал	Матис Л.Я.		
				ЛИСТ	1.6

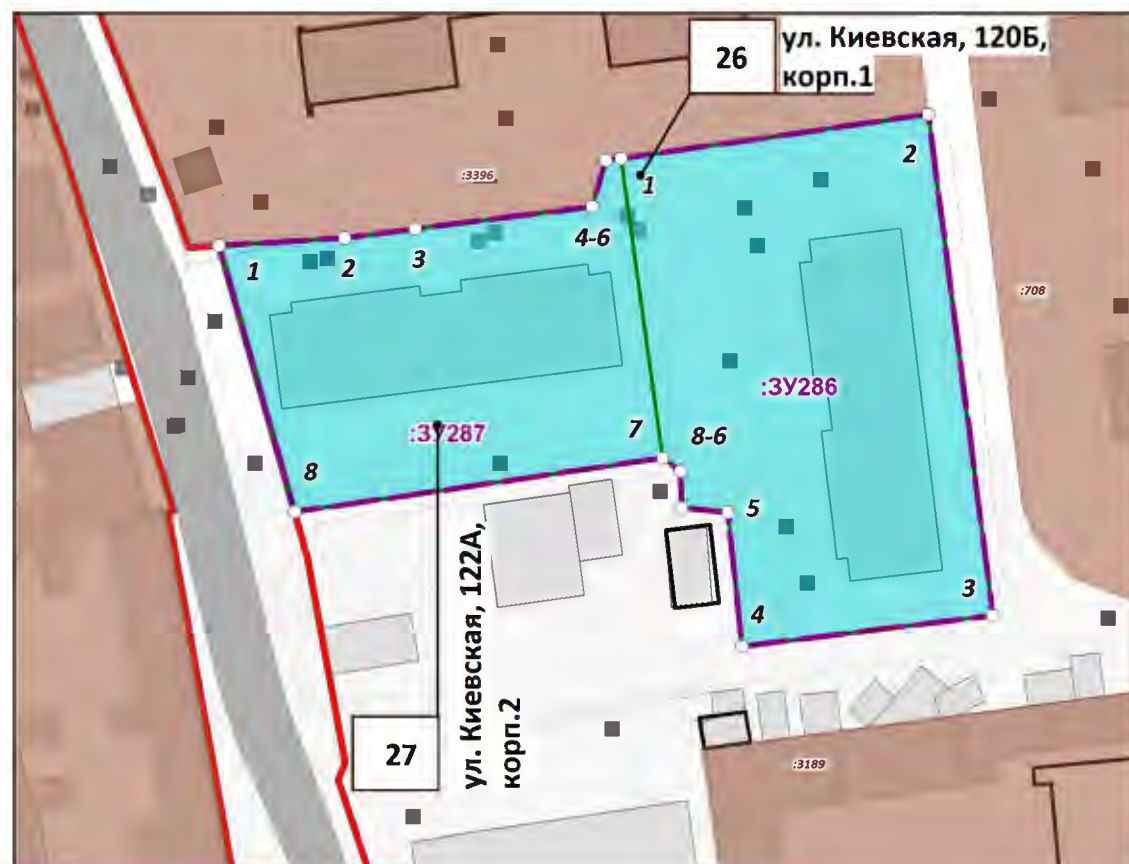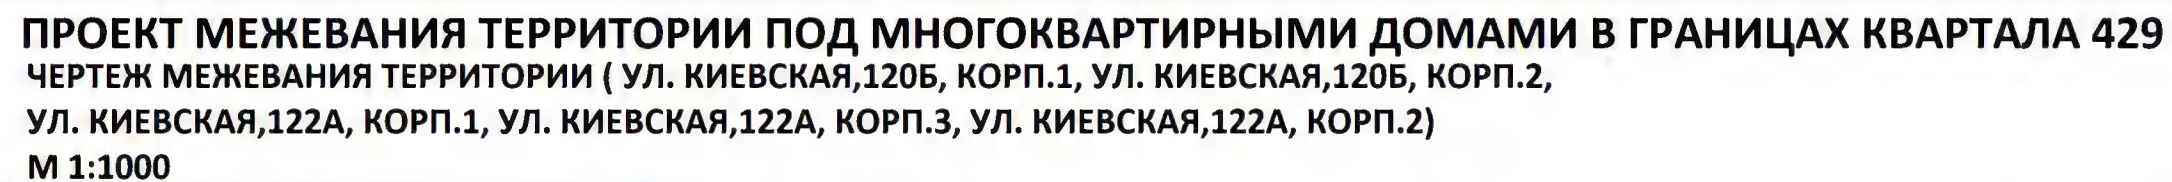

	Границы проектируемой территории		Границы образуемых земельных участков, условные номера образуемых земельных участков
	Красные линии действующие		Номера поворотных точек образуемых земельных участков
	Границы существующих элементов планировочной структуры, номера существующих элементов планировочной структуры		Здания, строения, сооружения
	Границы существующих земельных участков согласно сведениям ЕГРН		Улично-дорожная сеть, проезды
	Границы существующих объектов капитального строительства согласно сведениям ЕГРН		

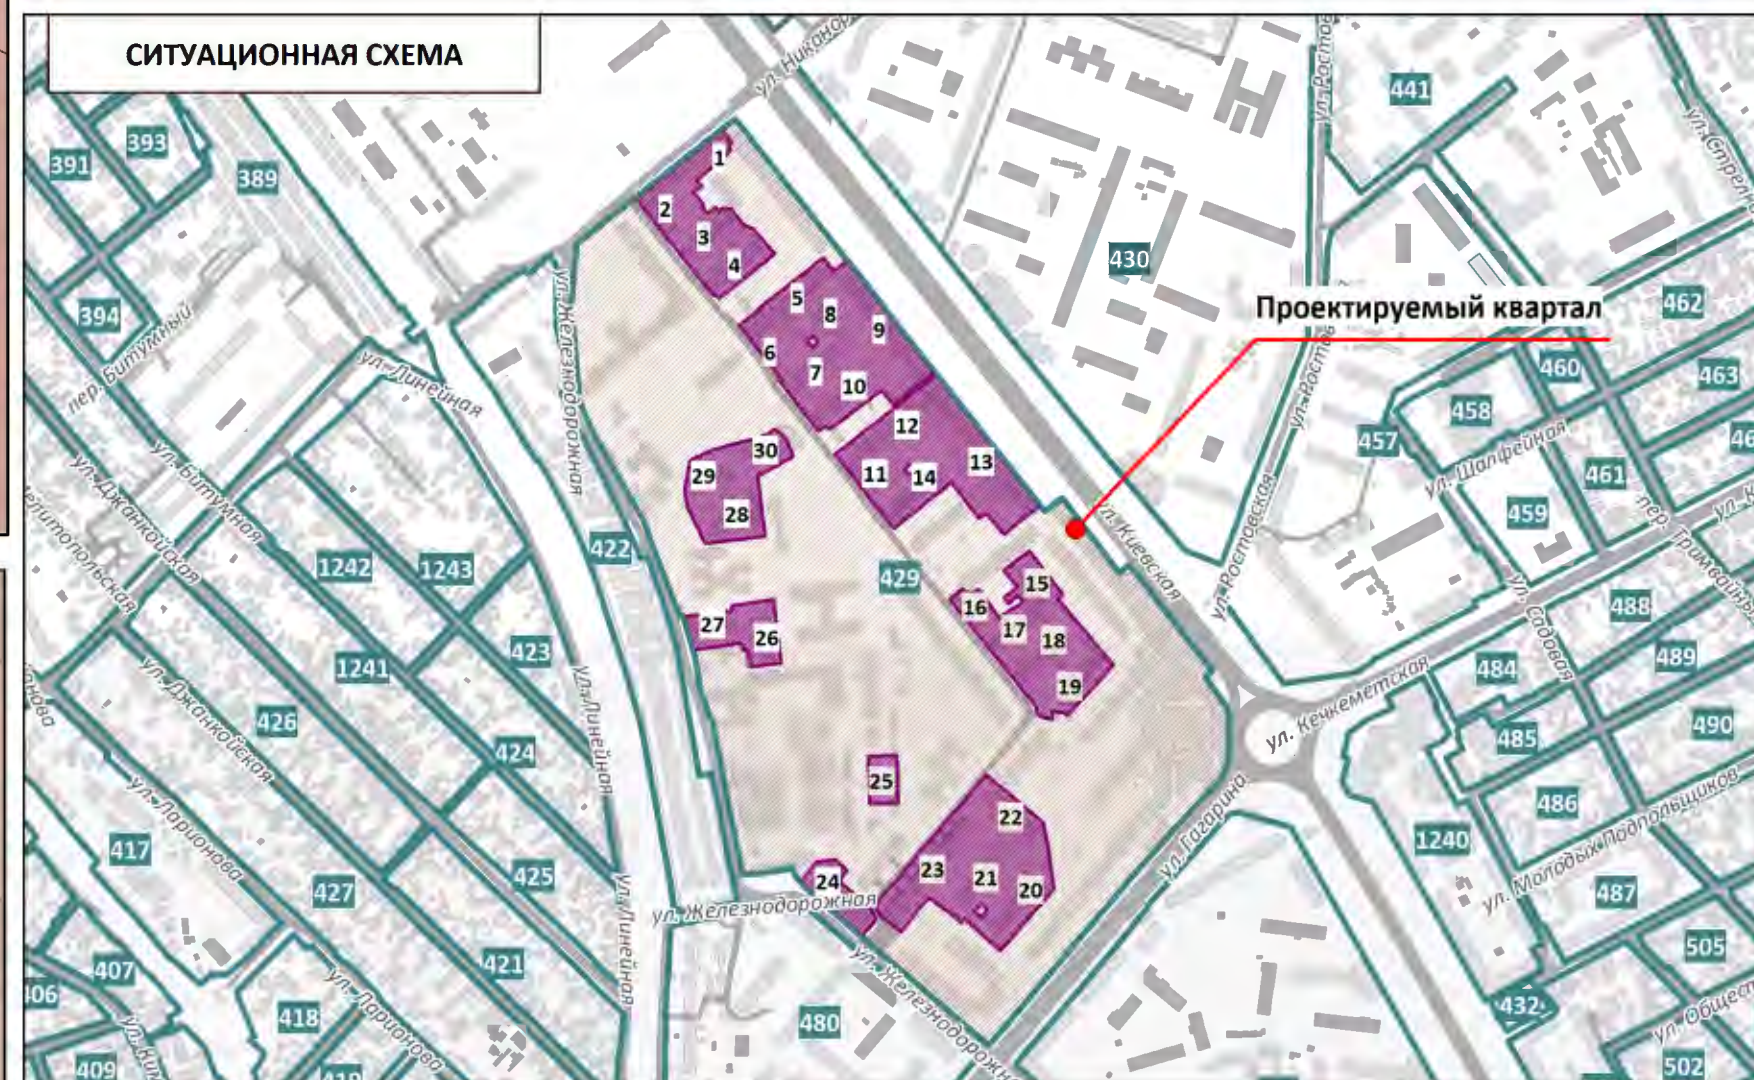

1. В ведомости координат поворотных точек образуемых земельных участков, определенных картометрическим способом, приведены в текстовой части проекта межевания.
2. Линии отступа от красных линий в целях определения мест допустимого размещения зданий, строений, сооружений совпадают с красными линиями.

ПРОЕКТ МЕЖЕВАНИЯ ТЕРРИТОРИИ ПОД МНОГОКВАРТИРНЫМИ ДОМАМИ В ГРАНИЦАХ КВАРТАЛА 429				ООО "ЦЕНТР ГРАДОСТРОИТЕЛЬНОГО ПЛАНИРОВАНИЯ"	
ЧЕРТЕЖ МЕЖЕВАНИЯ ТЕРРИТОРИИ (УЛ. КИЕВСКАЯ,120Б, КОРП.1, УЛ. КИЕВСКАЯ,120Б, КОРП.2, УЛ. КИЕВСКАЯ,122А, КОРП.1, УЛ. КИЕВСКАЯ,122А, КОРП.3, УЛ. КИЕВСКАЯ,122А, КОРП.2)					
Масштаб	1:1000	Разработал	Федоренко А.А.	ОСНОВНАЯ ЧАСТЬ	
Шифр проекта	ПМ12-20	Проверил	Щербаков А.А.		
Дата		Согласовал	Матис Л.Я.		
				лист	1.7