

МУНИЦИПАЛЬНОЕ ОБРАЗОВАНИЕ
ГОРОДСКОЙ ОКРУГ СИМФЕРОПОЛЬ
РЕСПУБЛИКИ КРЫМ

**ПРОЕКТ МЕЖЕВАНИЯ ТЕРРИТОРИИ
ПОД МНОГОКВАРТИРНЫМИ ДОМАМИ**

В ГРАНИЦАХ КВАРТАЛА 1494

(ул. Козлова, 54, пер. Козлова, 19,
ул. Клары Цеткин, 22, ул. Клары Цеткин, 24,
ул. Клары Цеткин, 30, ул. Клары Цеткин, 32,
ул. Клары Цеткин, 36)

**РАЗДЕЛ 1.
ОСНОВНАЯ ЧАСТЬ**
Текстовая часть

Исполнитель:

ООО «ЦЕНТР
ГРАДОСТРОИТЕЛЬНОГО
ПЛАНИРОВАНИЯ»

Шифр проекта:

ПМ 12-20

Генеральный директор _____ Л.Я. Матис

С И М Ф Е Р О П О Л Ь

2 0 2 0

СОДЕРЖАНИЕ

1 ПЕРЕЧЕНЬ И СВЕДЕНИЯ О ПЛОЩАДИ ОБРАЗУЕМЫХ ЗЕМЕЛЬНЫХ УЧАСТКОВ, В ТОМ ЧИСЛЕ ВОЗМОЖНЫЕ СПОСОБЫ ИХ ОБРАЗОВАНИЯ	3
1.1 Перечень земельных участков, сформированных до 21.03.2014 и учтенных в Едином государственном реестре недвижимости.....	3
1.2 Перечень земельных участков, сформированных после 21.03.2014 и учтенных в Едином государственном реестре недвижимости.....	3
2 ПЕРЕЧЕНЬ И СВЕДЕНИЯ О ПЛОЩАДИ ОБРАЗУЕМЫХ ЗЕМЕЛЬНЫХ УЧАСТКОВ, КОТОРЫЕ БУДУТ ОТНЕСЕНЫ К ТЕРРИТОРИЯМ ОБЩЕГО ПОЛЬЗОВАНИЯ ИЛИ ИМУЩЕСТВУ ОБЩЕГО ПОЛЬЗОВАНИЯ	3
2.1 Ведомость координат поворотных точек границ образуемых земельных участков, которые будут отнесены к имуществу общего пользования	4
3 ПЕРЕЧЕНЬ И СВЕДЕНИЯ О ПЛОЩАДИ ОБРАЗУЕМЫХ ЗЕМЕЛЬНЫХ УЧАСТКОВ, В ОТНОШЕНИИ КОТОРЫХ ПРЕДПОЛАГАЮТСЯ РЕЗЕРВИРОВАНИЕ И (ИЛИ) ИЗЪЯТИЕ ДЛЯ ГОСУДАРСТВЕННЫХ ИЛИ МУНИЦИПАЛЬНЫХ НУЖД	6
4 СВЕДЕНИЯ О ГРАНИЦАХ ТЕРРИТОРИИ, В ОТНОШЕНИИ КОТОРОЙ УТВЕРЖДЕН ПРОЕКТ МЕЖЕВАНИЯ.....	6
4.1 Ведомость координат характерных точек границ территории, в отношении которой утвержден проект межевания	6

1 Перечень и сведения о площади образуемых земельных участков, в том числе возможные способы их образования

1.1 Перечень земельных участков, сформированных до 21.03.2014 и учтенных в Едином государственном реестре недвижимости

Земельные участки, сформированные до 21.03.2014 и учтенные в Едином государственном реестре недвижимости, в границах проектируемой территории отсутствуют.

1.2 Перечень земельных участков, сформированных после 21.03.2014 и учтенных в Едином государственном реестре недвижимости

Земельные участки, сформированные после 21.03.2014 и учтенные в Едином государственном реестре недвижимости, в границах проектируемой территории отсутствуют.

2 Перечень и сведения о площади образуемых земельных участков, которые будут отнесены к территориям общего пользования или имуществу общего пользования

Условный номер земельного участка	Площадь земельного участка, кв.м	Вид разрешенного использования земельного участка	Возможный способ образования*
1	2	3	4
Образуемые земельные участки, которые будут отнесены к территориям общего пользования			
-	-	-	-
Образуемые земельные участки, которые будут отнесены к имуществу общего пользования			
:3У71	1102	Малоэтажная многоквартирная жилая застройка (код - 2.1.1)	Образование земельного участка из земель, находящихся в муниципальной собственности (ст. 11.3 ЗК РФ)
:3У72	362	Малоэтажная многоквартирная жилая застройка (код - 2.1.1)	Образование земельного участка из земель, находящихся в муниципальной собственности (ст. 11.3 ЗК РФ)
:3У522	428	Малоэтажная многоквартирная жилая застройка (код - 2.1.1)	Образование земельного участка из земель, находящихся в муниципальной собственности (ст. 11.3 ЗК РФ)
:3У523	606	Малоэтажная многоквартирная жилая застройка (код - 2.1.1)	Образование земельного участка из земель, находящихся в муниципальной собственности (ст. 11.3 ЗК РФ)
:3У526	1452	Малоэтажная многоквартирная жилая застройка (код - 2.1.1)	Образование земельного участка из земель, находящихся в муниципальной собственности (ст. 11.3 ЗК РФ)
:3У527	1172	Малоэтажная многоквартирная жилая застройка (код - 2.1.1)	Образование земельного участка из земель, находящихся в муниципальной собственности (ст. 11.3 ЗК РФ)
:3У529	1040	Малоэтажная многоквартирная жилая застройка (код - 2.1.1)	Образование земельного участка из земель, находящихся в муниципальной собственности (ст. 11.3 ЗК РФ)

Проектом межевания образование земельных участков, которые будут отнесены к территориям общего пользования, не предусмотрено.

2.1 Ведомость координат поворотных точек границ образуемых земельных участков, которые будут отнесены к имуществу общего пользования

Земельный участок :ЗУ71 Площадь 1102 кв. м.

Номер	X	Y	Дир.угол	Длина
1	4969949.58	5189606.19	46° 42' 56"	26,92
2	4969968.04	5189625.79	44° 4' 33"	2,63
3	4969969.93	5189627.62	133° 1' 39"	23,83
4	4969953.67	5189645.04	136° 13' 48"	4,61
5	4969950.34	5189648.23	224° 37' 5"	6,36
6	4969945.81	5189643.76	229° 51' 7"	3,43
7	4969943.6	5189641.14	315° 17' 22"	2,8
8	4969945.59	5189639.17	285° 11' 9"	1,45
9	4969945.97	5189637.77	228° 55' 49"	7,43
10	4969941.09	5189632.17	316° 23' 32"	4,07
11	4969944.04	5189629.36	219° 39' 11"	1,44
12	4969942.93	5189628.44	226° 45' 30"	24,89
13	4969925.88	5189610.31	313° 28' 10"	3,71
14	4969928.43	5189607.62	225° 49' 33"	7,85
15	4969922.96	5189601.99	321° 24' 50"	6,08
16	4969927.71	5189598.2	48° 40' 28"	0,77
17	4969928.22	5189598.78	320° 55' 19"	10,49
18	4969936.36	5189592.17	46° 32' 28"	9,46
19	4969942.87	5189599.04	46° 49' 6"	9,81

Земельный участок :ЗУ72 Площадь 362 кв. м.

Номер	X	Y	Дир.угол	Длина
1	4969944.04	5189629.36	136° 23' 32"	4,07
2	4969941.09	5189632.17	48° 55' 49"	7,43
3	4969945.97	5189637.77	105° 11' 9"	1,45
4	4969945.59	5189639.17	135° 17' 22"	2,8
5	4969943.6	5189641.14	49° 51' 7"	3,43
6	4969945.81	5189643.76	44° 37' 5"	6,36
7	4969950.34	5189648.23	136° 9' 19"	14,38
8	4969939.97	5189658.19	226° 27' 58"	7,74
9	4969934.64	5189652.58	228° 5' 13"	13,79
10	4969925.43	5189642.32	315° 6' 3"	8,05
11	4969931.13	5189636.64	321° 29' 11"	13,46
12	4969941.66	5189628.26	8° 4' 1"	1,28
13	4969942.93	5189628.44	39° 39' 11"	1,44

Земельный участок :ЗУ522 Площадь 428 кв. м.

Номер	X	Y	Дир.угол	Длина
1	4970071.28	5189690.08	117° 35' 29"	3,99
2	4970069.43	5189693.62	25° 24' 51"	2
3	4970071.24	5189694.48	33° 32' 46"	2,21

4	4970073.08	5189695.7	132° 9' 28"	1
5	4970072.41	5189696.44	42° 16' 43"	7,74
6	4970078.14	5189701.65	129° 0' 47"	4,81
7	4970075.11	5189705.39	133° 40' 57"	6,46
8	4970070.65	5189710.06	136° 28' 51"	5,2
9	4970066.88	5189713.64	226° 50' 51"	1,54
10	4970065.83	5189712.52	136° 20' 21"	2,72
11	4970063.86	5189714.4	99° 0' 48"	1,47
12	4970063.63	5189715.85	46° 14' 43"	0,65
13	4970064.08	5189716.32	136° 32' 53"	3,93
14	4970061.23	5189719.02	227° 39' 31"	17,68
15	4970049.32	5189705.95	314° 49' 2"	17,73
16	4970061.82	5189693.37	325° 54' 25"	7,1
17	4970067.7	5189689.39	327° 1' 50"	3,09
18	4970070.29	5189687.71	67° 19' 43"	2,57

Земельный участок :ЗУ523 Площадь 606 кв. м.

Номер	X	Y	Дир.угол	Длина
1	4970067.53	5189683.77	54° 59' 18"	4,81
2	4970070.29	5189687.71	147° 1' 50"	3,09
3	4970067.7	5189689.39	145° 54' 25"	7,1
4	4970061.82	5189693.37	134° 49' 2"	17,73
5	4970049.32	5189705.95	228° 5' 51"	6,54
6	4970044.95	5189701.08	229° 27' 18"	22,03
7	4970030.63	5189684.34	316° 45' 6"	9,25
8	4970037.37	5189678	311° 36' 4"	8,83
9	4970043.23	5189671.4	41° 56' 42"	5,04
10	4970046.98	5189674.77	43° 55' 40"	13,98
11	4970057.05	5189684.47	6° 11' 19"	8,35
12	4970065.35	5189685.37	323° 43' 24"	2,7

Земельный участок :ЗУ526 Площадь 1452 кв. м.

Номер	X	Y	Дир.угол	Длина
1	4970045.91	5189624.08	48° 5' 22"	25,58
2	4970063	5189643.12	134° 34' 25"	34,2
3	4970039	5189667.48	42° 49' 18"	5,77
4	4970043.23	5189671.4	131° 36' 4"	8,83
5	4970037.37	5189678	136° 45' 6"	9,25
6	4970030.63	5189684.34	226° 21' 40"	7,14
7	4970025.7	5189679.17	228° 4' 56"	3,68
8	4970023.24	5189676.43	225° 50' 33"	9,62
9	4970016.54	5189669.53	223° 33' 23"	11,51
10	4970008.2	5189661.6	315° 55' 33"	17,94
11	4970021.09	5189649.12	314° 44' 50"	35,26

Земельный участок :ЗУ527 Площадь 1172 кв. м.

Номер	X	Y	Дир.угол	Длина
1	4970032.2	5189608.4	48° 50' 5"	20,83

2	4970045.91	5189624.08	134° 44' 50"	35,26
3	4970021.09	5189649.12	135° 55' 33"	17,94
4	4970008.2	5189661.6	224° 48' 55"	4,38
5	4970005.09	5189658.51	224° 49' 12"	18
6	4969992.32	5189645.82	316° 15' 46"	3,53
7	4969994.87	5189643.38	316° 51' 41"	51,16

Земельный участок :ЗУ529 Площадь 1040 кв. м.

Номер	X	Y	Дир.угол	Длина
1	4969994.86	5189567.61	46° 36' 41"	19,36
2	4970008.16	5189581.68	138° 29' 23"	39,38
3	4969978.67	5189607.78	138° 43' 53"	0,65
4	4969978.18	5189608.21	227° 33' 14"	16,98
5	4969966.72	5189595.68	225° 50' 11"	11,63
6	4969958.62	5189587.34	234° 46' 24"	3
7	4969956.89	5189584.89	318° 59' 38"	19,49
8	4969971.6	5189572.1	44° 53' 55"	4
9	4969974.43	5189574.92	47° 46' 4"	2,78
10	4969976.3	5189576.98	315° 44' 46"	4,89
11	4969979.8	5189573.57	56° 15' 54"	3,55
12	4969981.77	5189576.52	10° 11' 12"	1,3
13	4969983.05	5189576.75	337° 6' 47"	3,14
14	4969985.94	5189575.53	316° 57' 26"	4,76
15	4969989.42	5189572.28	319° 21' 19"	7,17

3 Перечень и сведения о площади образуемых земельных участков, в отношении которых предполагаются резервирование и (или) изъятие для государственных или муниципальных нужд

Проектом межевания образование земельных участков, в отношении которых предполагаются резервирование и (или) изъятие для государственных или муниципальных нужд, не предусмотрено.

4 Сведения о границах территории, в отношении которой утвержден проект межевания

4.1 Ведомость координат характерных точек границ территории, в отношении которой утвержден проект межевания

Номер	X	Y	Дир.угол	Длина
Контур 1				
1	4969994.86	5189567.61	46° 36' 41"	19,36
2	4970008.16	5189581.68	138° 29' 23"	39,38
3	4969978.67	5189607.78	138° 43' 53"	0,65
4	4969978.18	5189608.21	227° 33' 14"	16,98
5	4969966.72	5189595.68	225° 50' 11"	11,63
6	4969958.62	5189587.34	234° 46' 24"	3
7	4969956.89	5189584.89	318° 59' 38"	19,49
8	4969971.6	5189572.1	44° 53' 55"	4
9	4969974.43	5189574.92	47° 46' 4"	2,78


10	4969976.3	5189576.98	315° 44' 46"	4,89
11	4969979.8	5189573.57	56° 15' 54"	3,55
12	4969981.77	5189576.52	10° 11' 12"	1,3
13	4969983.05	5189576.75	337° 6' 47"	3,14
14	4969985.94	5189575.53	316° 57' 26"	4,76
15	4969989.42	5189572.28	319° 21' 19"	7,17
Номер	X	Y	Дир.угол	Длина
Контур 2				
16	4969949.58	5189606.19	46° 42' 56"	26,92
17	4969968.04	5189625.79	44° 4' 33"	2,63
18	4969969.93	5189627.62	133° 1' 39"	23,83
19	4969953.67	5189645.04	136° 13' 48"	4,61
20	4969950.34	5189648.23	136° 9' 19"	14,38
21	4969939.97	5189658.19	226° 27' 58"	7,74
22	4969934.64	5189652.58	228° 5' 13"	13,79
23	4969925.43	5189642.32	315° 6' 3"	8,05
24	4969931.13	5189636.64	321° 29' 11"	13,46
25	4969941.66	5189628.26	8° 4' 1"	1,28
26	4969942.93	5189628.44	226° 45' 30"	24,89
27	4969925.88	5189610.31	313° 28' 10"	3,71
28	4969928.43	5189607.62	225° 49' 33"	7,85
29	4969922.96	5189601.99	321° 24' 50"	6,08
30	4969927.71	5189598.2	48° 40' 28"	0,77
31	4969928.22	5189598.78	320° 55' 19"	10,49
32	4969936.36	5189592.17	46° 32' 28"	9,46
33	4969942.87	5189599.04	46° 49' 6"	9,81
Номер	X	Y	Дир.угол	Длина
Контур 3				
34	4970045.91	5189624.08	48° 5' 22"	25,58
35	4970063	5189643.12	134° 34' 25"	34,2
36	4970039	5189667.48	42° 49' 18"	5,77
37	4970043.23	5189671.4	41° 56' 42"	5,04
38	4970046.98	5189674.77	43° 55' 40"	13,98
39	4970057.05	5189684.47	6° 11' 19"	8,35
40	4970065.35	5189685.37	323° 43' 24"	2,7
41	4970067.53	5189683.77	54° 59' 18"	4,81
42	4970070.29	5189687.71	67° 19' 43"	2,57
43	4970071.28	5189690.08	117° 35' 29"	3,99
44	4970069.43	5189693.62	25° 24' 51"	2
45	4970071.24	5189694.48	33° 32' 46"	2,21
46	4970073.08	5189695.7	132° 9' 28"	1
47	4970072.41	5189696.44	42° 16' 43"	7,74
48	4970078.14	5189701.65	129° 0' 47"	4,81
49	4970075.11	5189705.39	133° 40' 57"	6,46
50	4970070.65	5189710.06	136° 28' 51"	5,2
51	4970066.88	5189713.64	226° 50' 51"	1,54
52	4970065.83	5189712.52	136° 20' 21"	2,72
53	4970063.86	5189714.4	99° 0' 48"	1,47
54	4970063.63	5189715.85	46° 14' 43"	0,65
55	4970064.08	5189716.32	136° 32' 53"	3,93
56	4970061.23	5189719.02	227° 39' 31"	17,68

57	4970049.32	5189705.95	228° 5' 51"	6,54
58	4970044.95	5189701.08	229° 27' 18"	22,03
59	4970030.63	5189684.34	226° 21' 40"	7,14
60	4970025.7	5189679.17	228° 4' 56"	3,68
61	4970023.24	5189676.43	225° 50' 33"	9,62
62	4970016.54	5189669.53	223° 33' 23"	11,51
63	4970008.2	5189661.6	224° 48' 55"	4,38
64	4970005.09	5189658.51	224° 49' 12"	18
65	4969992.32	5189645.82	316° 15' 46"	3,53
66	4969994.87	5189643.38	316° 51' 41"	51,16
67	4970032.2	5189608.4	48° 50' 5"	20,83

ПРОЕКТ МЕЖЕВАНИЯ ТЕРРИТОРИИ ПОД МНОГОКВАРТИРНЫМИ ДОМАМИ В ГРАНИЦАХ КВАРТАЛА 1494

ЧЕРТЕЖ МЕЖЕВАНИЯ ТЕРРИТОРИИ (УЛ. КОЗЛОВА, 54, ПЕР. КОЗЛОВА, 19, УЛ. КЛАРЫ ЦЕТКИН, 22, УЛ. КЛАРЫ ЦЕТКИН, 24, УЛ. КЛАРЫ ЦЕТКИН, 30, УЛ. КЛАРЫ ЦЕТКИН, 32, УЛ. КЛАРЫ ЦЕТКИН, 36)

M 1:500

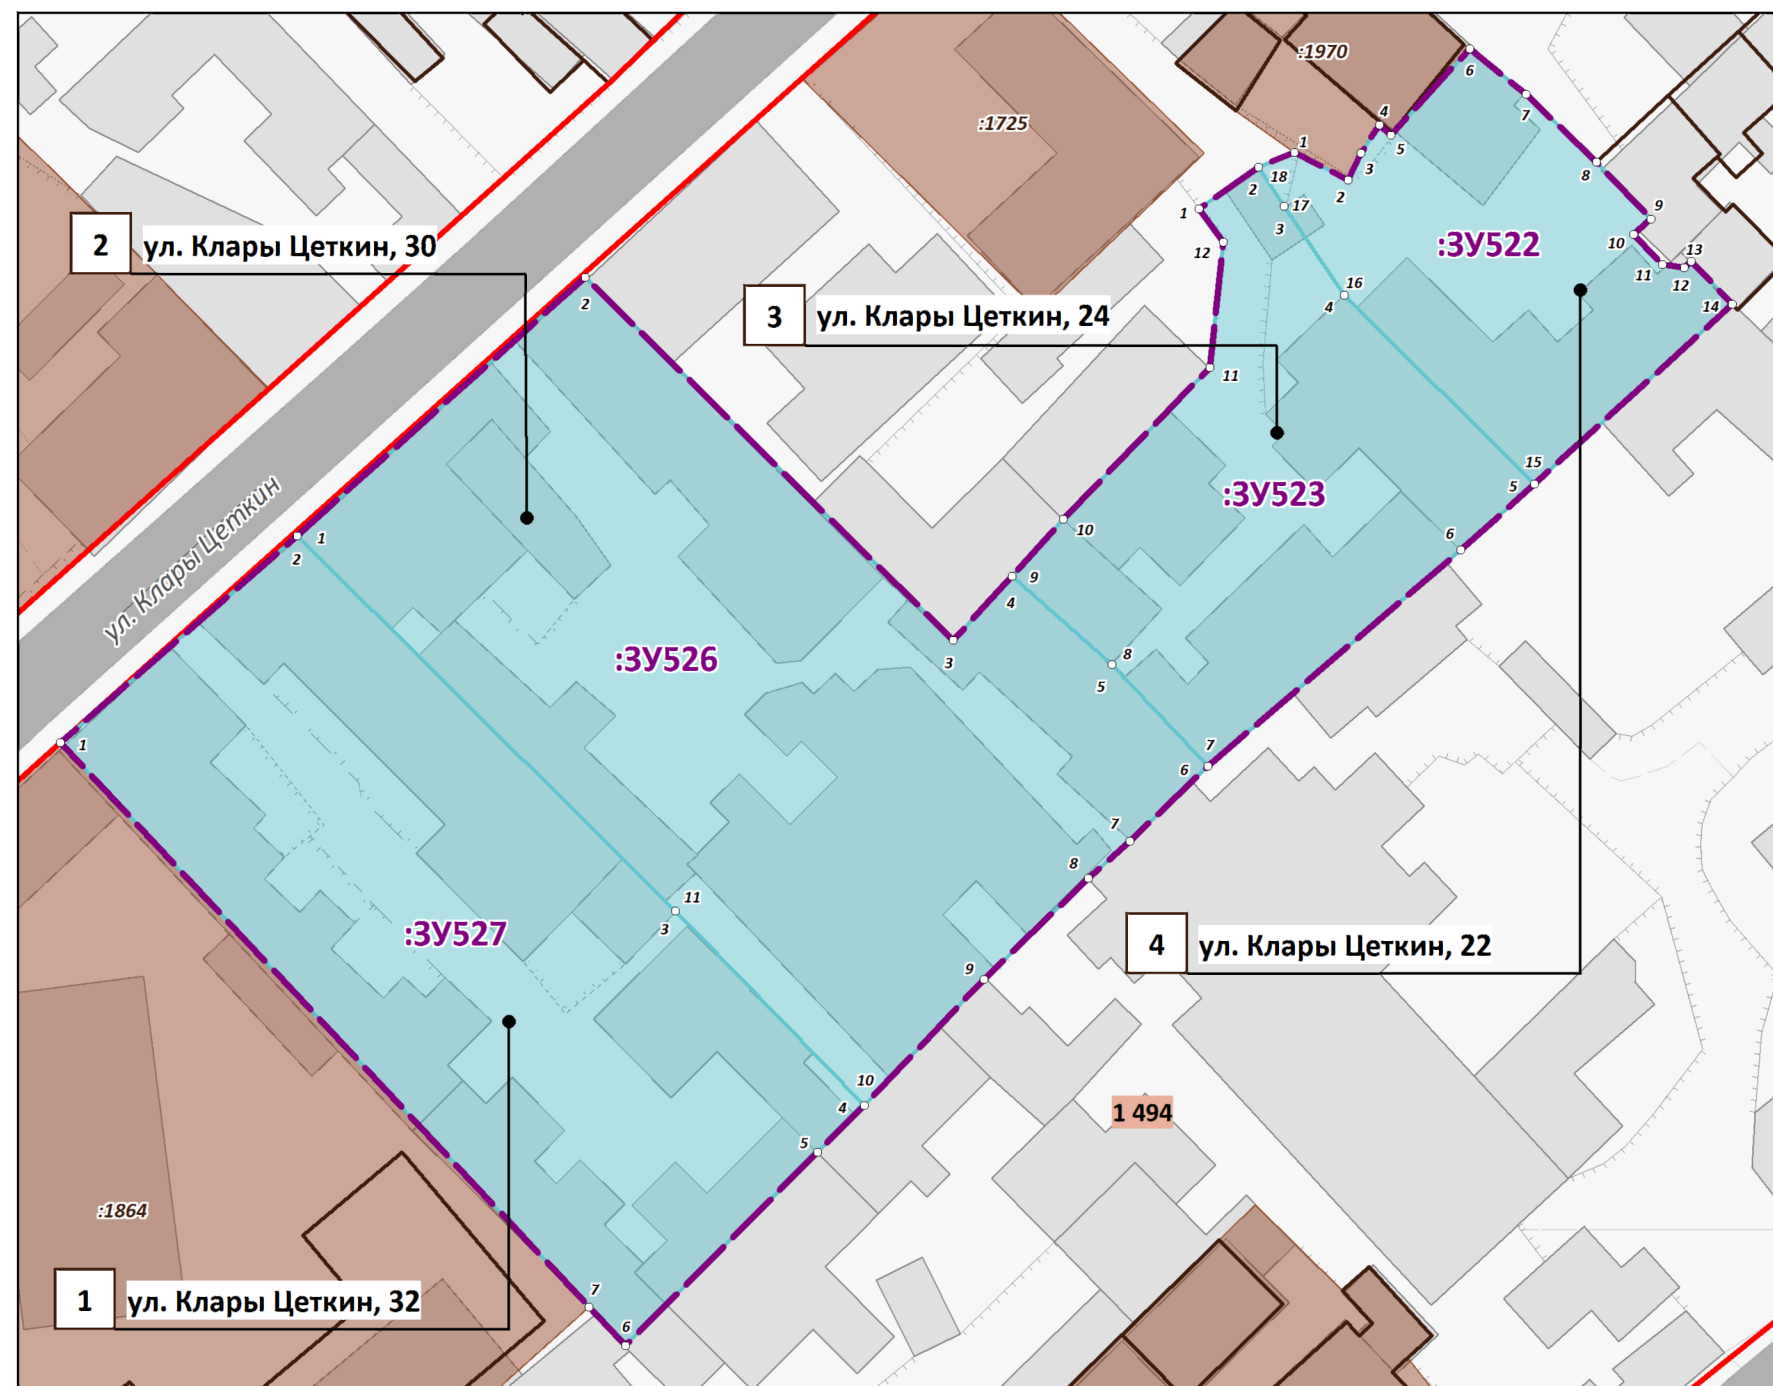

УСЛОВНЫЕ ОБОЗНАЧЕНИЯ



Границы проектируемой территории



Красные линии действующие



Границы существующих элементов планировочной структуры,
номера существующих элементов планировочной структуры




Границы существующих земельных участков
согласно сведениям ЕГРН




Границы существующих объектов капитального строительства согласно сведениям ЕГРН




Границы образуемых земельных участков,
условные номера образуемых земельных участков

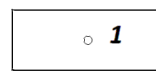

Номера поворотных точек образуемых земельных участков

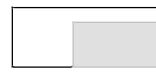


Здания, строения, сооружения

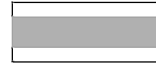

Улично-дорожная сеть, проезды

СИТУАЦИОННАЯ СХЕМА

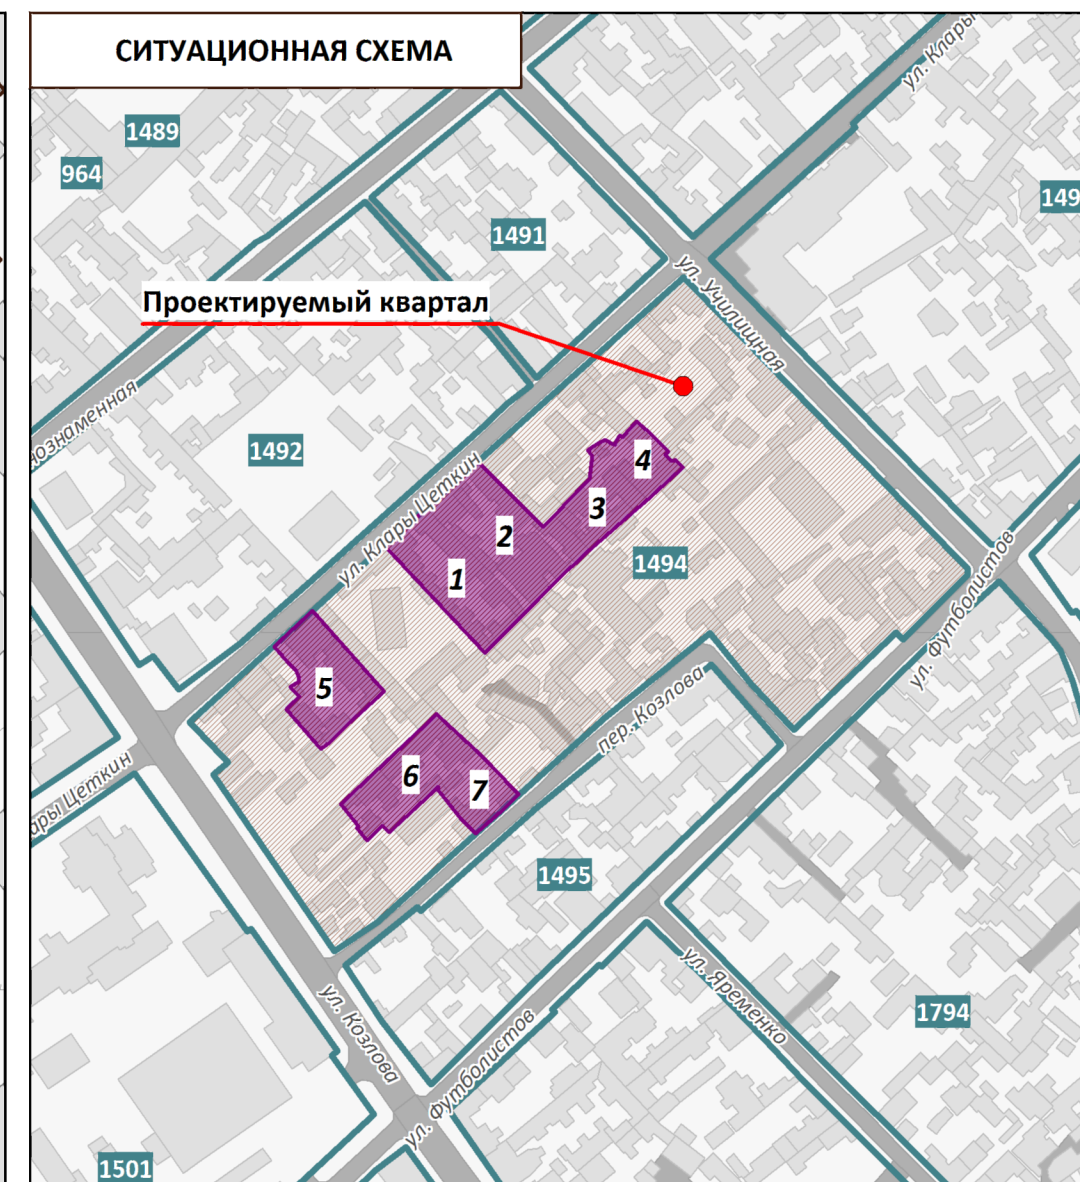

Примечания:


1. Границы существующих элементов планировочной структуры совпадают с действующими красными линиями.

2. Ведомости координат поворотных точек образуемых земельных участков, определенных картометрическим способом, приведены в текстовой части проекта межевания.

3. Линии отступа от красных линий в целях определения мест допустимого размещения зданий, строений, сооружений совпадают с красными линиями.

4. Настоящим проектом межевания установление границ публичных сервитутов не предусмотрено.




ПРОЕКТ МЕЖЕВАНИЯ ТЕРРИТОРИИ ПОД МНОГОКВАРТИРНЫМИ ДОМАМИ В ГРАНИЦАХ КВАРТАЛА 1494				ООО "ЦЕНТР ГРАДОСТРОИТЕЛЬНОГО ПЛАНИРОВАНИЯ"	
ЧЕРТЕЖ МЕЖЕВАНИЯ ТЕРРИТОРИИ (УЛ. КОЗЛОВА, 54, ПЕР. КОЗЛОВА, 19, УЛ. КЛАРЫ ЦЕТКИН, 22, УЛ. КЛАРЫ ЦЕТКИН, 24, УЛ. КЛАРЫ ЦЕТКИН, 30, УЛ. КЛАРЫ ЦЕТКИН, 32, УЛ. КЛАРЫ ЦЕТКИН, 36)					
Масштаб	1:500	Разработал	Биялова Л.М.	ОСНОВНАЯ ЧАСТЬ	
Шифр проекта	ПМ12-20	Проверил	Щербаков А.А.		
Дата		Согласовал	Матис Л.Я.		
				ЛИСТ	1.1

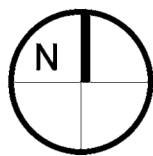

ПРОЕКТ МЕЖЕВАНИЯ ТЕРРИТОРИИ ПОД МНОГОКВАРТИРНЫМИ ДОМАМИ В ГРАНИЦАХ КВАРТАЛА 1494

ЧЕРТЕЖ МЕЖЕВАНИЯ ТЕРРИТОРИИ (УЛ. КОЗЛОВА, 54, ПЕР. КОЗЛОВА, 19, УЛ. КЛАРЫ ЦЕТКИН, 22, УЛ. КЛАРЫ ЦЕТКИН, 24, УЛ. КЛАРЫ ЦЕТКИН, 30, УЛ. КЛАРЫ ЦЕТКИН, 32, УЛ. КЛАРЫ ЦЕТКИН, 36)

М 1:500

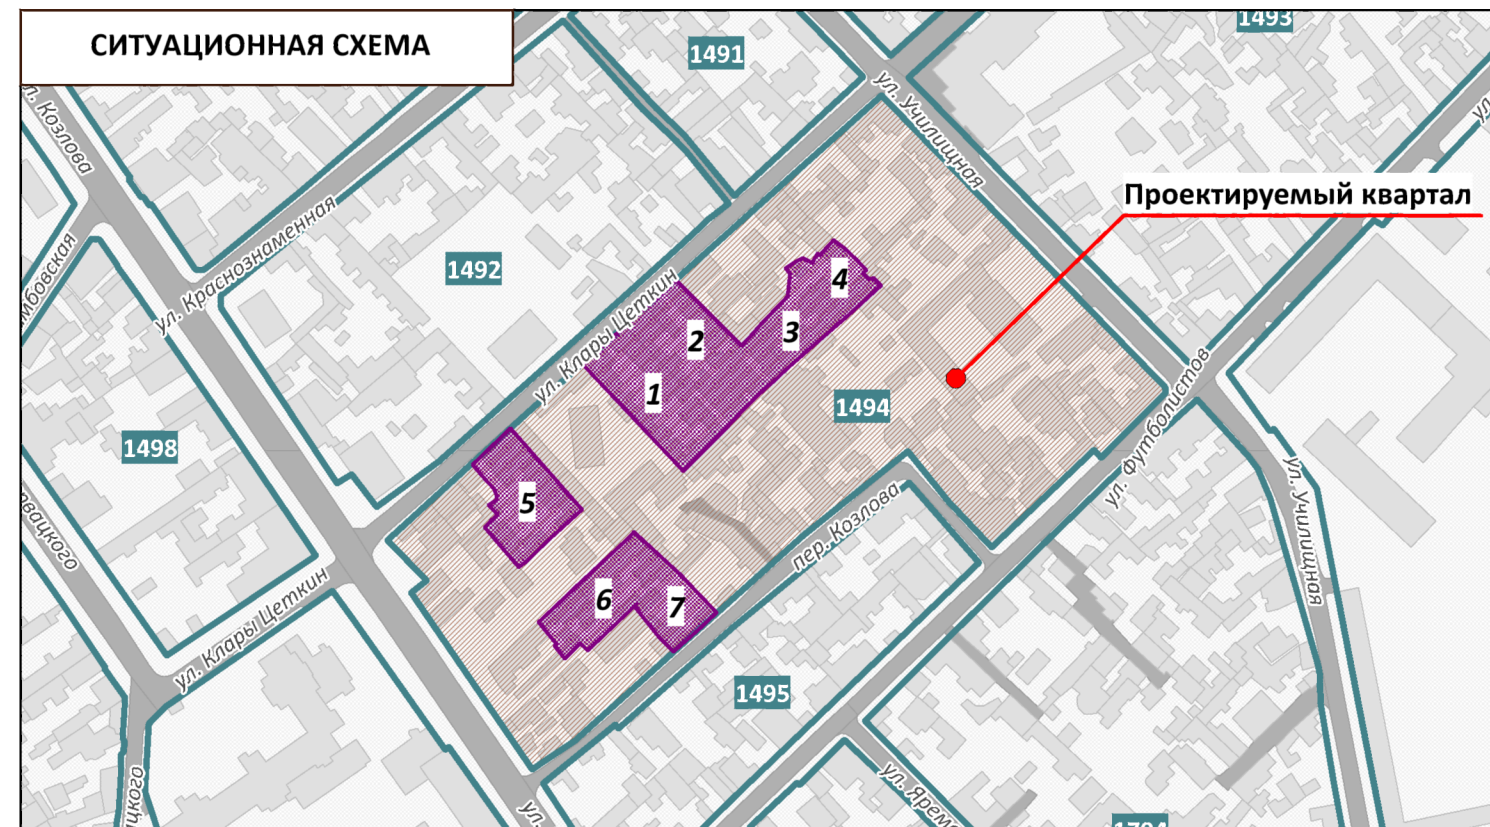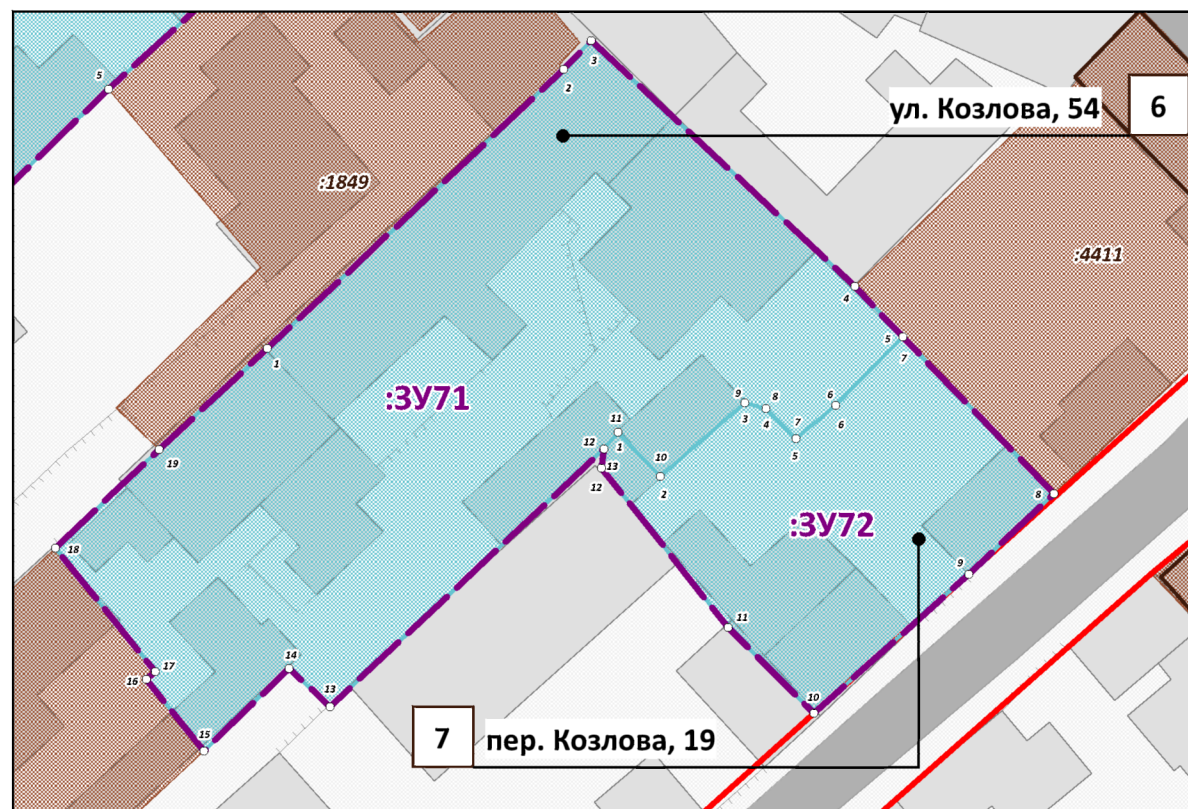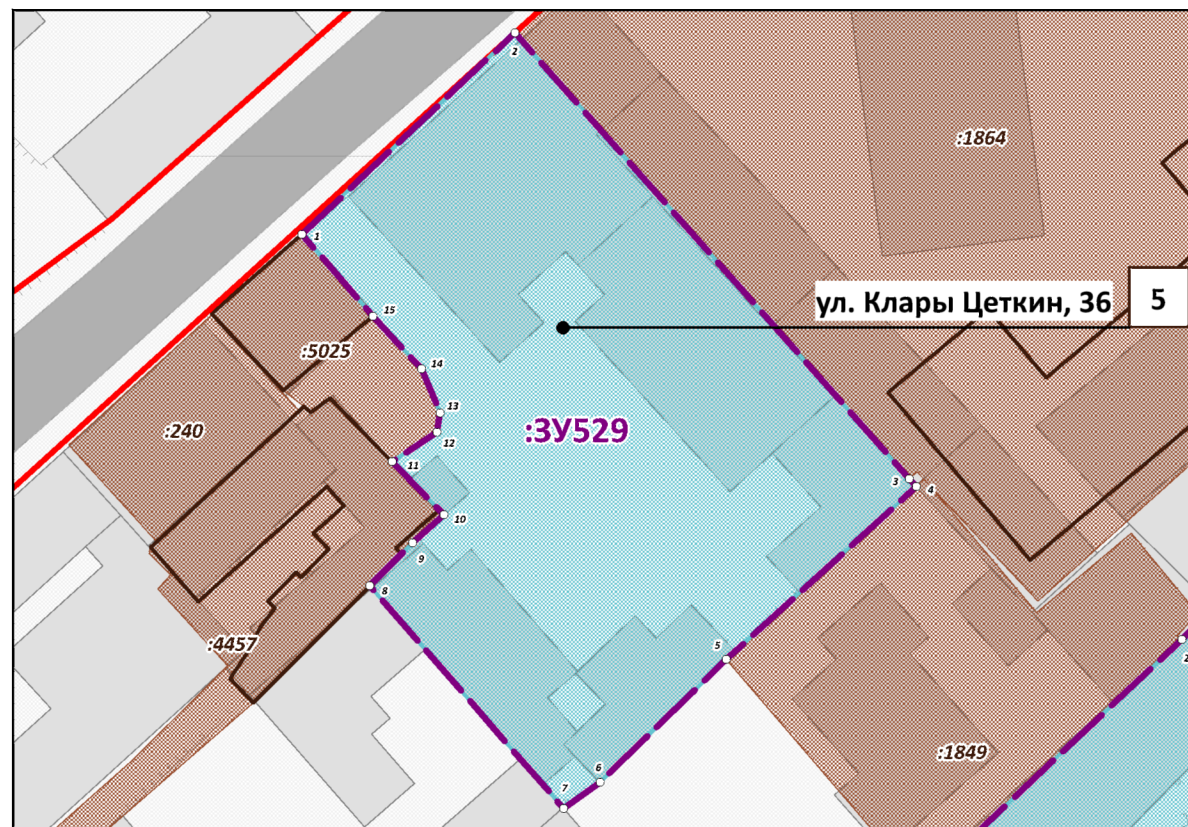

УСЛОВНЫЕ ОБОЗНАЧЕНИЯ

- Границы проектируемой территории
- Красные линии действующие
- Границы существующих элементов планировочной структуры, номера существующих элементов планировочной структуры
- Границы существующих земельных участков согласно сведениям ЕГРН
- Границы существующих объектов капитального строительства согласно сведениям ЕГРН
- Границы образуемых земельных участков, условные номера образуемых земельных участков
- Номера поворотных точек образуемых земельных участков
- Здания, строения, сооружения
- Улично-дорожная сеть, проезды

Примечания:

- Границы существующих элементов планировочной структуры совпадают с действующими красными линиями.
- Ведомости координат поворотных точек образуемых земельных участков, определенных картометрическим способом, приведены в текстовой части проекта межевания.
- Линии отступа от красных линий в целях определения мест допустимого размещения зданий, строений, сооружений совпадают с красными линиями.
- Настоящим проектом межевания установление границ публичных сервитутов не предусмотрено.

ПРОЕКТ МЕЖЕВАНИЯ ТЕРРИТОРИИ ПОД МНОГОКВАРТИРНЫМИ ДОМАМИ В ГРАНИЦАХ КВАРТАЛА 1494

ООО "ЦЕНТР
ГРАДОСТРОИТЕЛЬНОГО
ПЛАНИРОВАНИЯ"

ЧЕРТЕЖ МЕЖЕВАНИЯ ТЕРРИТОРИИ (УЛ. КОЗЛОВА, 54, ПЕР. КОЗЛОВА, 19, УЛ. КЛАРЫ ЦЕТКИН, 22, УЛ. КЛАРЫ ЦЕТКИН, 24, УЛ. КЛАРЫ ЦЕТКИН, 30, УЛ. КЛАРЫ ЦЕТКИН, 32, УЛ. КЛАРЫ ЦЕТКИН, 36)

Масштаб	1:500	Разработал	Билялова Л.М.	ОСНОВНАЯ ЧАСТЬ
Шифр проекта	ПМ12-20	Проверил	Щербаков А.А.	
Дата		Согласовал	Матис Л.Я.	

МУНИЦИПАЛЬНОЕ ОБРАЗОВАНИЕ
ГОРОДСКОЙ ОКРУГ СИМФЕРОПОЛЬ
РЕСПУБЛИКИ КРЫМ

**ПРОЕКТ МЕЖЕВАНИЯ ТЕРРИТОРИИ
ПОД МНОГОКВАРТИРНЫМИ ДОМАМИ**

В ГРАНИЦАХ КВАРТАЛА 1496
(ул. Козлова/ул. Севастопольская, 15/36)

РАЗДЕЛ 1.
ОСНОВНАЯ ЧАСТЬ
Текстовая часть

Исполнитель: ООО «ЦЕНТР
ГРАДОСТРОИТЕЛЬНОГО
ПЛАНИРОВАНИЯ»

Шифр проекта: ПМ 12-20

Генеральный директор _____ Л.Я. Матис

С И М Ф Е Р О П О Л Ь

2 0 2 0

СОДЕРЖАНИЕ

1 ПЕРЕЧЕНЬ И СВЕДЕНИЯ О ПЛОЩАДИ ОБРАЗУЕМЫХ ЗЕМЕЛЬНЫХ УЧАСТКОВ, В ТОМ ЧИСЛЕ ВОЗМОЖНЫЕ СПОСОБЫ ИХ ОБРАЗОВАНИЯ	3
1.1 Перечень земельных участков, сформированных до 21.03.2014 и учтенных в Едином государственном реестре недвижимости.....	3
1.2 Перечень земельных участков, сформированных после 21.03.2014 и учтенных в Едином государственном реестре недвижимости.....	3
2 ПЕРЕЧЕНЬ И СВЕДЕНИЯ О ПЛОЩАДИ ОБРАЗУЕМЫХ ЗЕМЕЛЬНЫХ УЧАСТКОВ, КОТОРЫЕ БУДУТ ОТНЕСЕНЫ К ТЕРРИТОРИЯМ ОБЩЕГО ПОЛЬЗОВАНИЯ ИЛИ ИМУЩЕСТВУ ОБЩЕГО ПОЛЬЗОВАНИЯ	3
2.1 Ведомость координат поворотных точек границ образуемых земельных участков, которые будут отнесены к имуществу общего пользования	4
3 ПЕРЕЧЕНЬ И СВЕДЕНИЯ О ПЛОЩАДИ ОБРАЗУЕМЫХ ЗЕМЕЛЬНЫХ УЧАСТКОВ, В ОТНОШЕНИИ КОТОРЫХ ПРЕДПОЛАГАЮТСЯ РЕЗЕРВИРОВАНИЕ И (ИЛИ) ИЗЪЯТИЕ ДЛЯ ГОСУДАРСТВЕННЫХ ИЛИ МУНИЦИПАЛЬНЫХ НУЖД	4
4 СВЕДЕНИЯ О ГРАНИЦАХ ТЕРРИТОРИИ, В ОТНОШЕНИИ КОТОРОЙ УТВЕРЖДЕН ПРОЕКТ МЕЖЕВАНИЯ.....	4
4.1 Ведомость координат характерных точек границ территории, в отношении которой утвержден проект межевания	4

1 Перечень и сведения о площади образуемых земельных участков, в том числе возможные способы их образования

1.1 Перечень земельных участков, сформированных до 21.03.2014 и учтенных в Едином государственном реестре недвижимости

Земельные участки, сформированные до 21.03.2014 и учтенные в Едином государственном реестре недвижимости, в границах проектируемой территории отсутствуют.

1.2 Перечень земельных участков, сформированных после 21.03.2014 и учтенных в Едином государственном реестре недвижимости

Земельные участки, сформированные после 21.03.2014 и учтенные в Едином государственном реестре недвижимости, в границах проектируемой территории отсутствуют.

2 Перечень и сведения о площади образуемых земельных участков, которые будут отнесены к территориям общего пользования или имуществу общего пользования

Условный номер земельного участка	Площадь земельного участка, кв.м	Вид разрешенного использования земельного участка	Возможный способ образования*
1	2	3	4
Образуемые земельные участки, которые будут отнесены к территориям общего пользования			
-	-	-	-
Образуемые земельные участки, которые будут отнесены к имуществу общего пользования			
:ЗУ530	1569	Малоэтажная многоквартирная жилая застройка (код - 2.1.1)	Образование земельного участка из земель, находящихся в муниципальной собственности (ст. 11.3 ЗК РФ)

Проектом межевания образование земельных участков, которые будут отнесены к территориям общего пользования, не предусмотрено.

2.1 Ведомость координат поворотных точек границ образуемых земельных участков, которые будут отнесены к имуществу общего пользования

Земельный участок :ЗУ530 Площадь 1569 кв. м.

Номер	X	Y	Дир.угол	Длина
1	4970280.09	5189289.22	93° 32' 55"	2,58
2	4970279.93	5189291.8	145° 41' 34"	51,49
3	4970237.4	5189320.82	238° 34' 28"	13,41
4	4970230.41	5189309.38	223° 54' 16"	13,69
5	4970220.55	5189299.89	312° 21' 27"	3,68
6	4970223.03	5189297.17	312° 9' 28"	9,98
7	4970229.73	5189289.77	217° 41' 39"	0,56
8	4970229.29	5189289.43	307° 47' 58"	6,66
9	4970233.37	5189284.17	309° 13' 3"	4,49
10	4970236.21	5189280.69	302° 53' 5"	2,76
11	4970237.71	5189278.37	302° 37' 9"	2,67
12	4970239.15	5189276.12	302° 43' 9"	4,26
13	4970241.45	5189272.54	17° 44' 41"	1,05
14	4970242.45	5189272.86	304° 46' 1"	6,05
15	4970245.9	5189267.89	296° 17' 41"	0,95
16	4970246.32	5189267.04	33° 17' 48"	40,4

3 Перечень и сведения о площади образуемых земельных участков, в отношении которых предполагаются резервирование и (или) изъятие для государственных или муниципальных нужд

Проектом межевания образование земельных участков, в отношении которых предполагаются резервирование и (или) изъятие для государственных или муниципальных нужд, не предусмотрено.

4 Сведения о границах территории, в отношении которой утвержден проект межевания


4.1 Ведомость координат характерных точек границ территории, в отношении которой утвержден проект межевания

Координаты характерных точек границ территории, в отношении которой утвержден проект межевания, совпадают с координатами образуемого земельного участка.

ПРОЕКТ МЕЖЕВАНИЯ ТЕРРИТОРИИ ПОД МНОГОКВАРТИРНЫМИ ДОМАМИ В ГРАНИЦАХ КВАРТАЛА 1496

ЧЕРТЕЖ МЕЖЕВАНИЯ ТЕРРИТОРИИ (УЛ. КОЗЛОВА/УЛ. СЕВАСТОПОЛЬСКАЯ, 15/36)

M 1:500

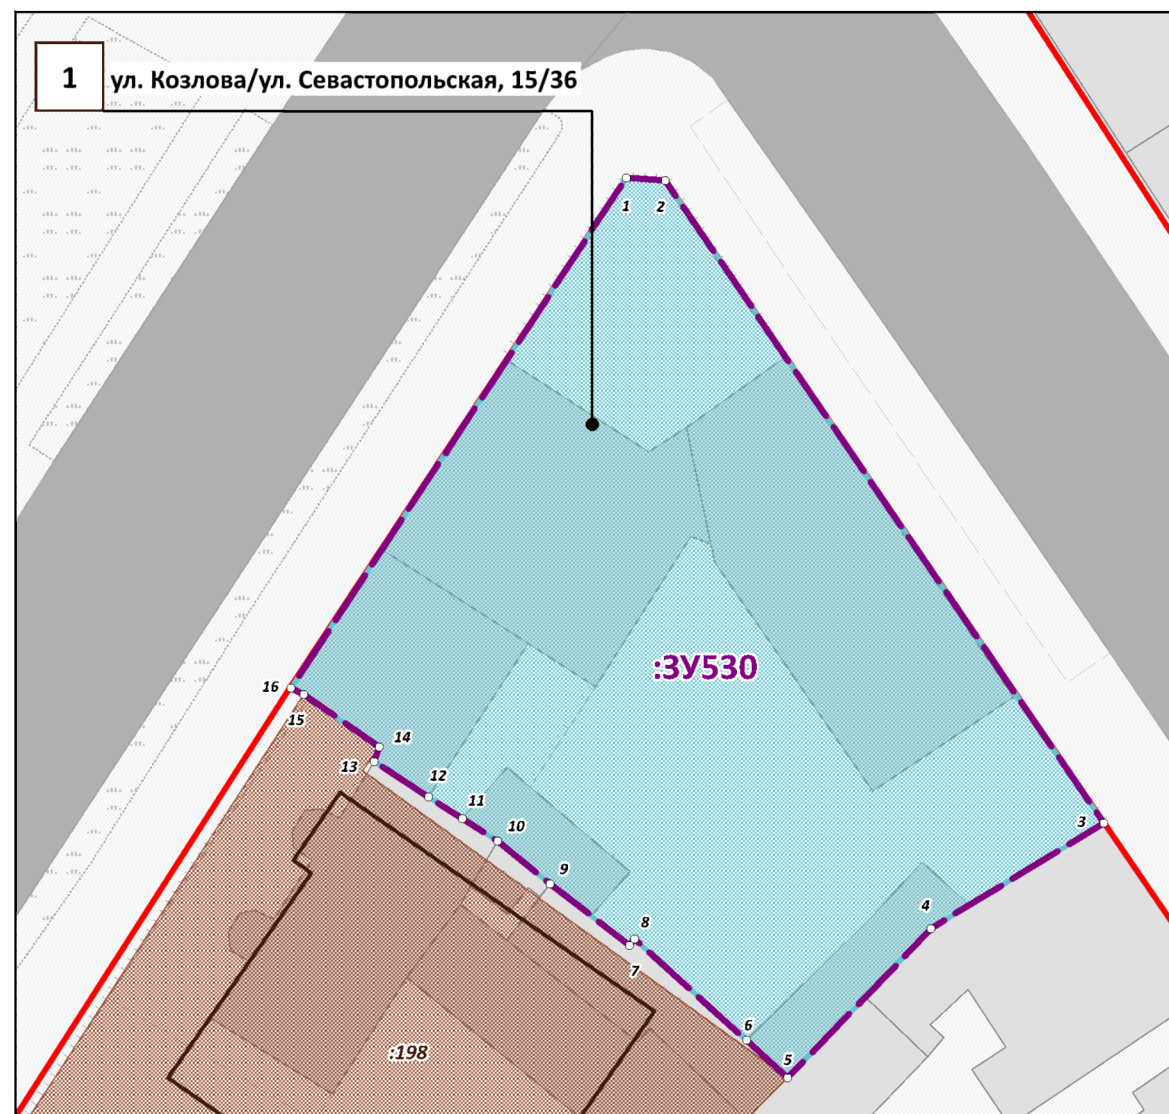

УСЛОВНЫЕ ОБОЗНАЧЕНИЯ



Границы проектируемой территории



Красные линии действующие



Границы существующих элементов планировочной структуры,
номера существующих элементов планировочной структуры



Границы существующих земельных участков
согласно сведениям ЕГРН



Границы существующих объектов капитального строительства
согласно сведениям ЕГРН



Границы образуемых земельных участков,
условные номера образуемых земельных участков




Номера поворотных точек образуемых земельных участков



Здания, строения, сооружения



Улично-дорожная сеть, проезды

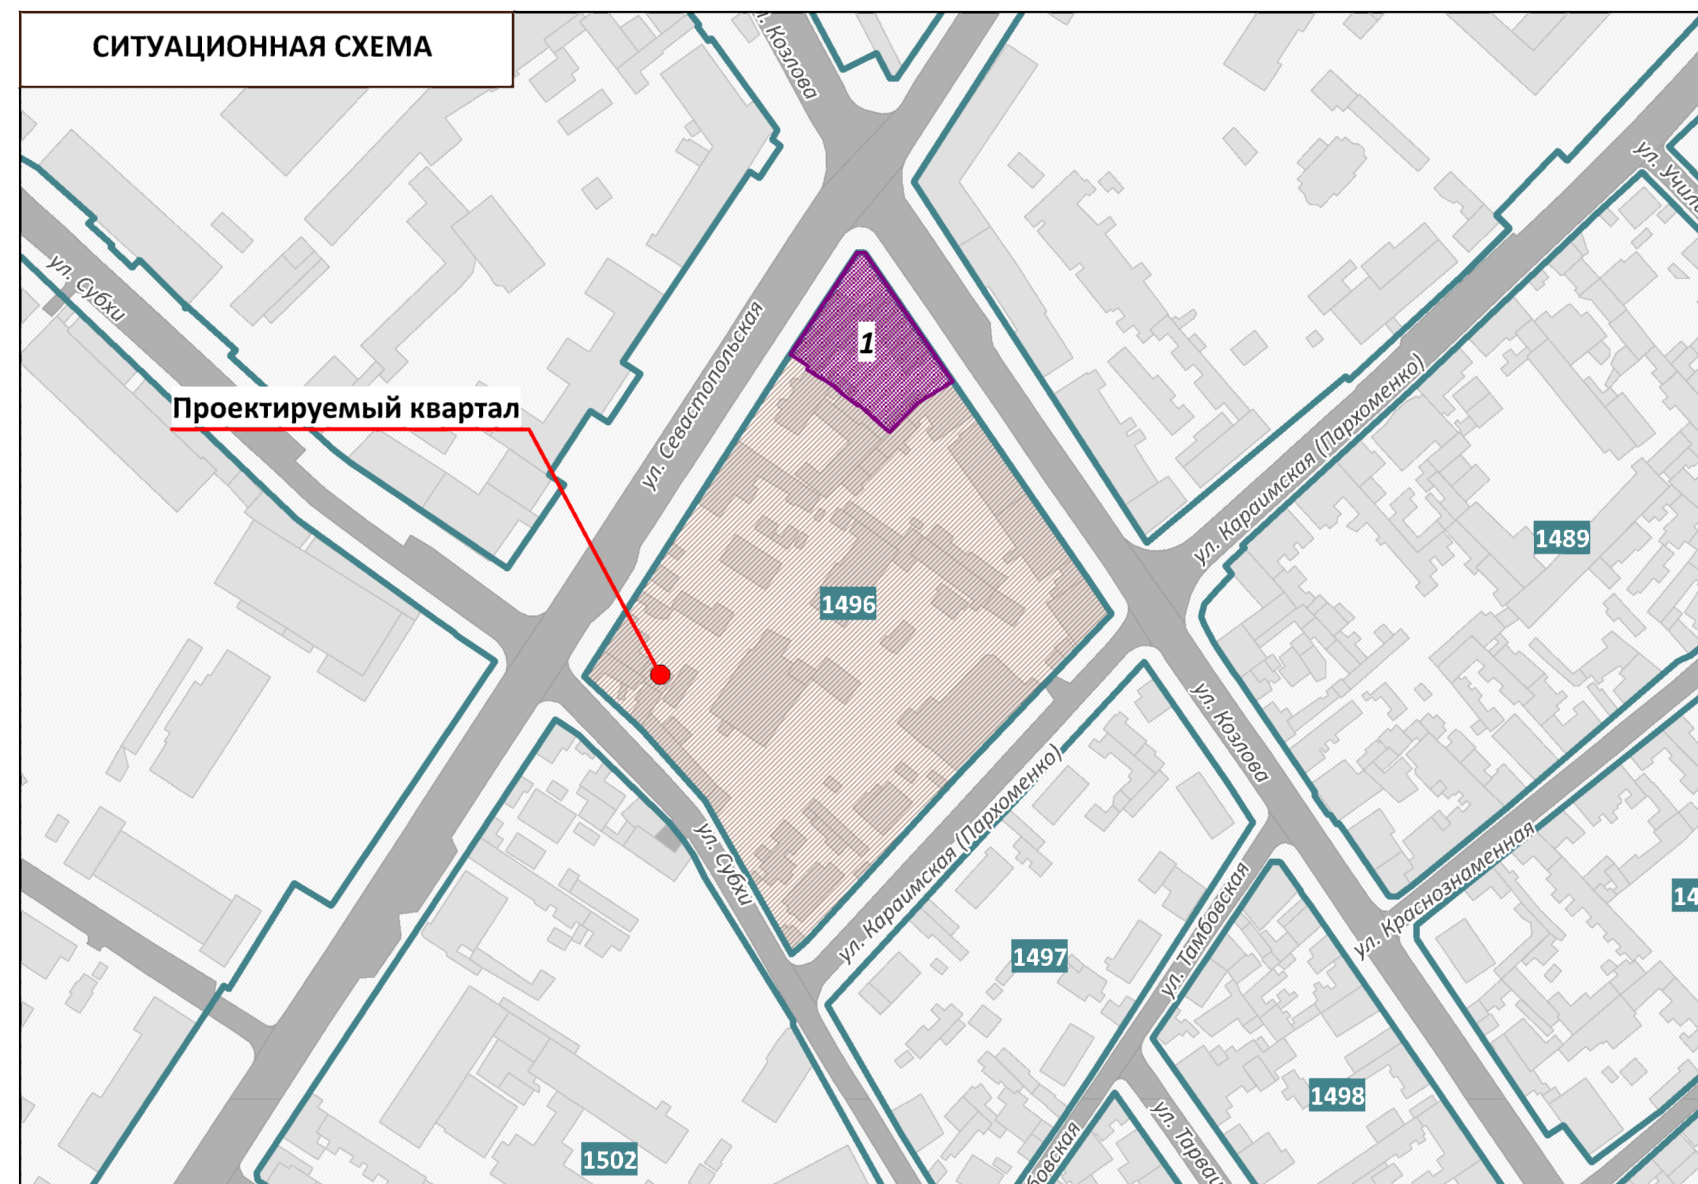

Примечания:

1. Границы существующих элементов планировочной структуры совпадают с действующими красными линиями.

2. Ведомости координат поворотных точек образуемых земельных участков, определенных картометрическим способом, приведены в текстовой части проекта межевания.

3. Линии отступа от красных линий в целях определения мест допустимого размещения зданий, строений, сооружений совпадают с красными линиями.

4. Настоящим проектом межевания установление границ публичных сервитутов не предусмотрено.

ПРОЕКТ МЕЖЕВАНИЯ ТЕРРИТОРИИ ПОД МНОГOKBAPТИРНЫМИ ДОМАМИ В ГРАНИЦАХ КВАРТАЛА 1496				ООО "ЦЕНТР ГРАДОСТРОИТЕЛЬНОГО ПЛАНИРОВАНИЯ"	
ЧЕРТЕЖ МЕЖЕВАНИЯ ТЕРРИТОРИИ (УЛ. КОЗЛОВА/УЛ. СЕВАСТОПОЛЬСКАЯ, 15/36)					
Масштаб	1:500	Разработал	Билялова Л.М.	ОСНОВНАЯ ЧАСТЬ	
Шифр проекта	ПМ12-20	Проверил	Щербаков А.А.		
Дата		Согласовал	Матис Л.Я.	лист	1

МУНИЦИПАЛЬНОЕ ОБРАЗОВАНИЕ
ГОРОДСКОЙ ОКРУГ СИМФЕРОПОЛЬ
РЕСПУБЛИКИ КРЫМ

**ПРОЕКТ МЕЖЕВАНИЯ ТЕРРИТОРИИ
ПОД МНОГОКВАРТИРНЫМИ ДОМАМИ**

В ГРАНИЦАХ КВАРТАЛА 1498

(ул. Козлова, 33,
ул. Козлова, 37,
ул. Козлова/ул. Клары Цеткин, 39/35)

**РАЗДЕЛ 1.
ОСНОВНАЯ ЧАСТЬ**
Текстовая часть

Исполнитель:

ООО «ЦЕНТР
ГРАДОСТРОИТЕЛЬНОГО
ПЛАНИРОВАНИЯ»

Шифр проекта:

ПМ 12-20

Генеральный директор _____ Л.Я. Матис

С И М Ф Е Р О П О Л Ь

2 0 2 0

СОДЕРЖАНИЕ

1 ПЕРЕЧЕНЬ И СВЕДЕНИЯ О ПЛОЩАДИ ОБРАЗУЕМЫХ ЗЕМЕЛЬНЫХ УЧАСТКОВ, В ТОМ ЧИСЛЕ ВОЗМОЖНЫЕ СПОСОБЫ ИХ ОБРАЗОВАНИЯ	3
1.1 Перечень земельных участков, сформированных до 21.03.2014 и учтенных в Едином государственном реестре недвижимости.....	3
1.2 Перечень земельных участков, сформированных после 21.03.2014 и учтенных в Едином государственном реестре недвижимости.....	3
2 ПЕРЕЧЕНЬ И СВЕДЕНИЯ О ПЛОЩАДИ ОБРАЗУЕМЫХ ЗЕМЕЛЬНЫХ УЧАСТКОВ, КОТОРЫЕ БУДУТ ОТНЕСЕНЫ К ТЕРРИТОРИЯМ ОБЩЕГО ПОЛЬЗОВАНИЯ ИЛИ ИМУЩЕСТВУ ОБЩЕГО ПОЛЬЗОВАНИЯ	3
2.1 Ведомость координат поворотных точек границ образуемых земельных участков, которые будут отнесены к имуществу общего пользования	4
3 ПЕРЕЧЕНЬ И СВЕДЕНИЯ О ПЛОЩАДИ ОБРАЗУЕМЫХ ЗЕМЕЛЬНЫХ УЧАСТКОВ, В ОТНОШЕНИИ КОТОРЫХ ПРЕДПОЛАГАЮТСЯ РЕЗЕРВИРОВАНИЕ И (ИЛИ) ИЗЪЯТИЕ ДЛЯ ГОСУДАРСТВЕННЫХ ИЛИ МУНИЦИПАЛЬНЫХ НУЖД	5
4 СВЕДЕНИЯ О ГРАНИЦАХ ТЕРРИТОРИИ, В ОТНОШЕНИИ КОТОРОЙ УТВЕРЖДЕН ПРОЕКТ МЕЖЕВАНИЯ.....	5
4.1 Ведомость координат характерных точек границ территории, в отношении которой утвержден проект межевания	5

1 Перечень и сведения о площади образуемых земельных участков, в том числе возможные способы их образования

1.1 Перечень земельных участков, сформированных до 21.03.2014 и учтенных в Едином государственном реестре недвижимости

Земельные участки, сформированные до 21.03.2014 и учтенные в Едином государственном реестре недвижимости, в границах проектируемой территории отсутствуют.

1.2 Перечень земельных участков, сформированных после 21.03.2014 и учтенных в Едином государственном реестре недвижимости

Земельные участки, сформированные после 21.03.2014 и учтенные в Едином государственном реестре недвижимости, в границах проектируемой территории отсутствуют.

2 Перечень и сведения о площади образуемых земельных участков, которые будут отнесены к территориям общего пользования или имуществу общего пользования

Условный номер земельного участка	Площадь земельного участка, кв.м	Вид разрешенного использования земельного участка	Возможный способ образования*
1	2	3	4
Образуемые земельные участки, которые будут отнесены к территориям общего пользования			
-	-	-	-
Образуемые земельные участки, которые будут отнесены к имуществу общего пользования			
:ЗУ533	772	Малоэтажная многоквартирная жилая застройка (код - 2.1.1)	Образование земельного участка из земель, находящихся в муниципальной собственности (ст. 11.3 ЗК РФ)
:ЗУ534	801	Малоэтажная многоквартирная жилая застройка (код - 2.1.1)	Образование земельного участка из земель, находящихся в муниципальной собственности (ст. 11.3 ЗК РФ)
:ЗУ535	1546	Малоэтажная многоквартирная жилая застройка (код - 2.1.1)	Образование земельного участка из земель, находящихся в муниципальной собственности (ст. 11.3 ЗК РФ)

Проектом межевания образование земельных участков, которые будут отнесены к территориям общего пользования, не предусмотрено.

2.1 Ведомость координат поворотных точек границ образуемых земельных участков, которые будут отнесены к имуществу общего пользования

Земельный участок :ЗУ533 Площадь 772 кв. м.

Номер	X	Y	Дир.угол	Длина
1	4970022.93	5189433.87	58° 47' 9"	10,21
2	4970028.22	5189442.6	55° 54' 52"	16,88
3	4970037.68	5189456.58	145° 49' 6"	10,02
4	4970029.39	5189462.21	144° 9' 58"	6,75
5	4970023.92	5189466.16	146° 50' 43"	6,24
6	4970018.7	5189469.57	146° 18' 36"	0,25
7	4970018.49	5189469.71	237° 12' 5"	22,82
8	4970006.13	5189450.53	235° 2' 49"	6,04
9	4970002.67	5189445.58	231° 21' 57"	3,51
10	4970000.48	5189442.84	241° 40' 30"	1,6
11	4969999.72	5189441.43	326° 40' 42"	8,63
12	4970006.93	5189436.69	236° 57' 7"	0,99
13	4970006.39	5189435.86	326° 46' 39"	7,14
14	4970012.36	5189431.95	54° 29' 1"	3,13
15	4970014.18	5189434.5	324° 34' 48"	7,35
16	4970020.17	5189430.24	52° 45' 11"	4,56

Земельный участок :ЗУ534 Площадь 801 кв. м.

Номер	X	Y	Дир.угол	Длина
1	4969981.78	5189456.65	55° 20' 12"	32
2	4969999.98	5189482.97	77° 28' 16"	0,09
3	4970000	5189483.06	145° 45' 45"	23,51
4	4969980.56	5189496.29	235° 49' 44"	34,36
5	4969961.26	5189467.86	326° 19' 50"	23,25
6	4969980.61	5189454.97	55° 8' 44"	2,05

Земельный участок :ЗУ535 Площадь 1546 кв. м.

Номер	X	Y	Дир.угол	Длина
1	4969961.26	5189467.86	55° 49' 44"	34,36
2	4969980.56	5189496.29	145° 47' 55"	23,63
3	4969961.02	5189509.57	236° 17' 49"	49,24
4	4969933.7	5189468.61	238° 35' 41"	4,45
5	4969931.38	5189464.81	235° 17' 39"	6,73
6	4969927.55	5189459.28	235° 30' 58"	6,01
7	4969924.15	5189454.33	328° 42' 57"	8,59
8	4969931.49	5189449.87	323° 22' 29"	14,52
9	4969943.14	5189441.21	55° 47' 14"	32,23


3 Перечень и сведения о площади образуемых земельных участков, в отношении которых предполагаются резервирование и (или) изъятие для государственных или муниципальных нужд

Проектом межевания образование земельных участков, в отношении которых предполагаются резервирование и (или) изъятие для государственных или муниципальных нужд, не предусмотрено.

4 Сведения о границах территории, в отношении которой утвержден проект межевания

4.1 Ведомость координат характерных точек границ территории, в отношении которой утвержден проект межевания




Номер	X	Y	Дир.угол	Длина
Контур 1				
1	4970022.93	5189433.87	58° 47' 9"	10,21
2	4970028.22	5189442.6	55° 54' 52"	16,88
3	4970037.68	5189456.58	145° 49' 6"	10,02
4	4970029.39	5189462.21	144° 9' 58"	6,75
5	4970023.92	5189466.16	146° 50' 43"	6,24
6	4970018.7	5189469.57	146° 18' 36"	0,25
7	4970018.49	5189469.71	237° 12' 5"	22,82
8	4970006.13	5189450.53	235° 2' 49"	6,04
9	4970002.67	5189445.58	231° 21' 57"	3,51
10	4970000.48	5189442.84	241° 40' 30"	1,6
11	4969999.72	5189441.43	326° 40' 42"	8,63
12	4970006.93	5189436.69	236° 57' 7"	0,99
13	4970006.39	5189435.86	326° 46' 39"	7,14
14	4970012.36	5189431.95	54° 29' 1"	3,13
15	4970014.18	5189434.5	324° 34' 48"	7,35
16	4970020.17	5189430.24	52° 45' 11"	4,56
Номер	X	Y	Дир.угол	Длина
Контур 2				
17	4969980.61	5189454.97	55° 8' 44"	2,05
18	4969981.78	5189456.65	55° 20' 12"	32
19	4969999.98	5189482.97	77° 28' 16"	0,09
20	4970000	5189483.06	145° 45' 45"	23,51
21	4969980.56	5189496.29	145° 47' 55"	23,63
22	4969961.02	5189509.57	236° 17' 49"	49,24
23	4969933.7	5189468.61	238° 35' 41"	4,45
24	4969931.38	5189464.81	235° 17' 39"	6,73
25	4969927.55	5189459.28	235° 30' 58"	6,01
26	4969924.15	5189454.33	328° 42' 57"	8,59
27	4969931.49	5189449.87	323° 22' 29"	14,52
28	4969943.14	5189441.21	55° 47' 14"	32,23
29	4969961.26	5189467.86	326° 19' 50"	23,25

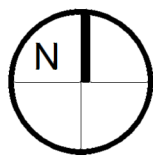

ПРОЕКТ МЕЖЕВАНИЯ ТЕРРИТОРИИ ПОД МНОГОКВАРТИРНЫМИ ДОМАМИ В ГРАНИЦАХ КВАРТАЛА 1498

ЧЕРТЕЖ МЕЖЕВАНИЯ ТЕРРИТОРИИ (УЛ. КОЗЛОВА, 33, УЛ. КОЗЛОВА, 37, УЛ. КОЗЛОВА/УЛ. КЛАРЫ ЦЕТКИН, 39/35)

М 1:500

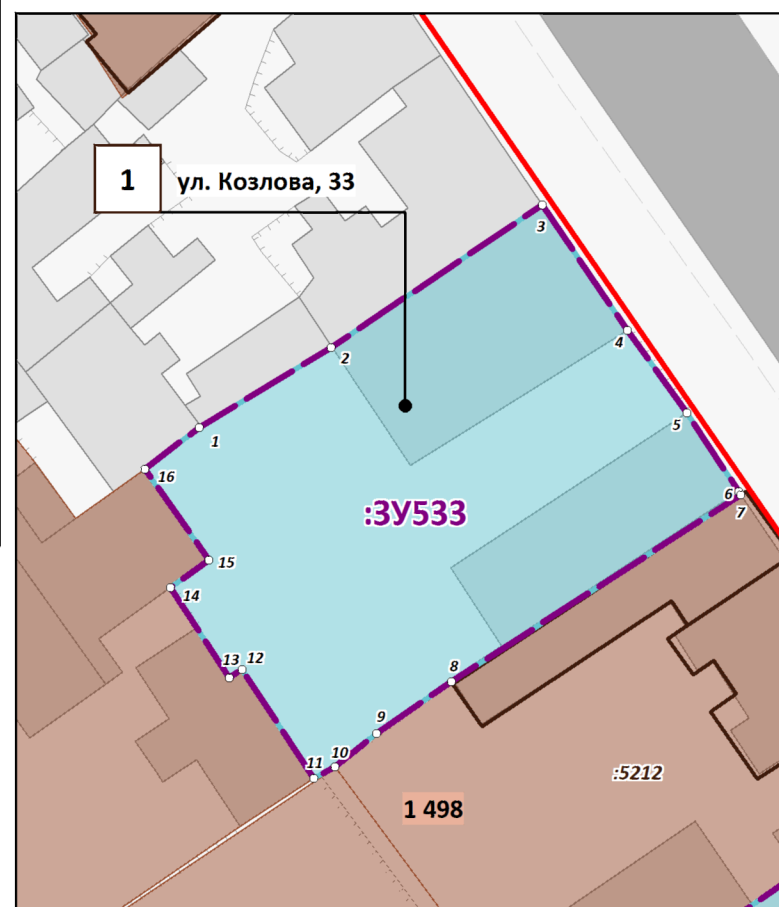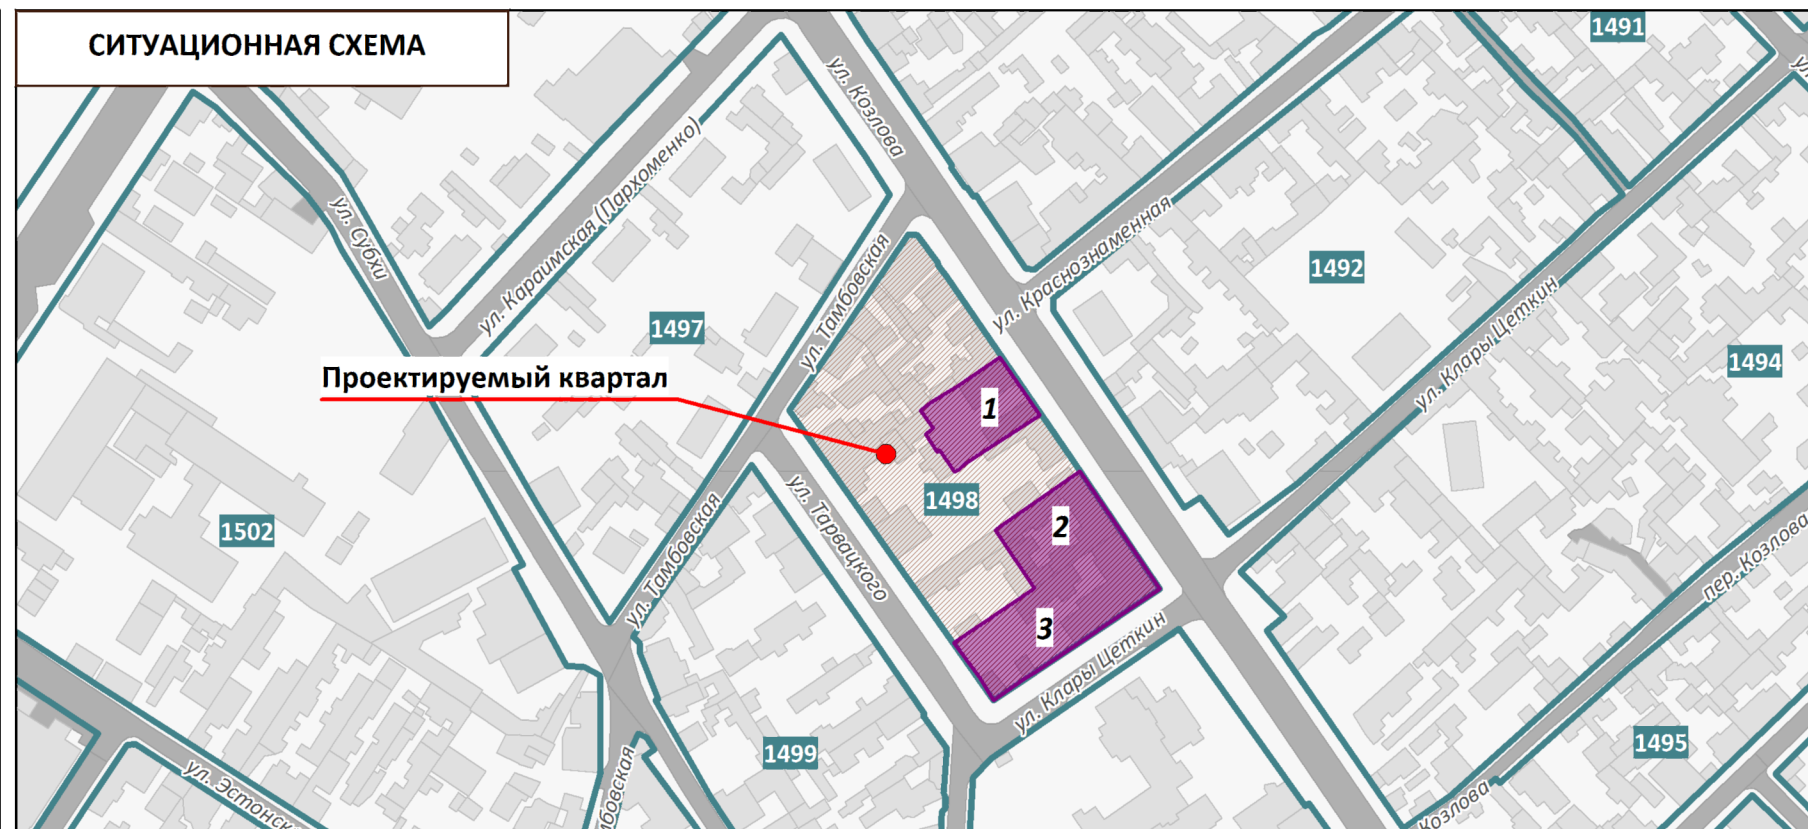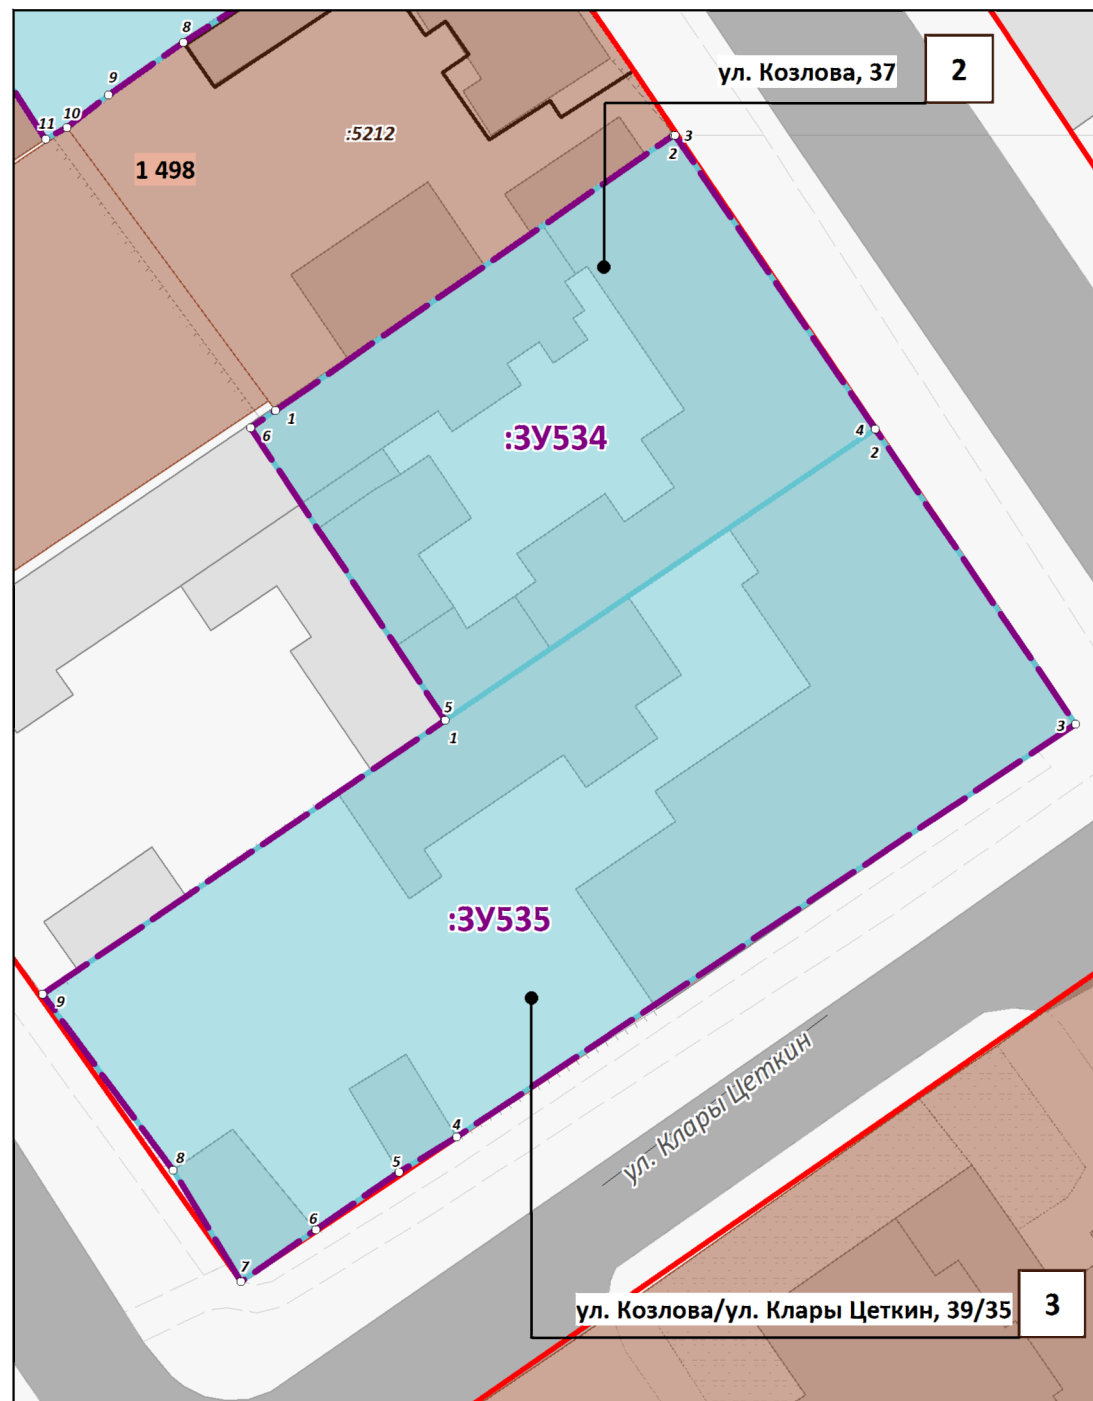

УСЛОВНЫЕ ОБОЗНАЧЕНИЯ

- Границы проектируемой территории
- Красные линии действующие
- Границы существующих элементов планировочной структуры, номера существующих элементов планировочной структуры
- Границы существующих земельных участков согласно сведениям ЕГРН
- Границы существующих объектов капитального строительства согласно сведениям ЕГРН
- Границы образуемых земельных участков, условные номера образуемых земельных участков
- Номера поворотных точек образуемых земельных участков
- Здания, строения, сооружения
- Улично-дорожная сеть, проезды

Примечания:

- Границы существующих элементов планировочной структуры совпадают с действующими красными линиями.
- Ведомости координат поворотных точек образуемых земельных участков, определенных картометрическим способом, приведены в текстовой части проекта межевания.
- Линии отступа от красных линий в целях определения мест допустимого размещения зданий, строений, сооружений совпадают с красными линиями.
- Настоящим проектом межевания установление границ публичных сервитутов не предусмотрено.

ПРОЕКТ МЕЖЕВАНИЯ ТЕРРИТОРИИ ПОД МНОГОКВАРТИРНЫМИ ДОМАМИ В ГРАНИЦАХ КВАРТАЛА 1498

ООО "ЦЕНТР
ГРАДОСТРОИТЕЛЬНОГО
ПЛАНИРОВАНИЯ"

ЧЕРТЕЖ МЕЖЕВАНИЯ ТЕРРИТОРИИ (УЛ. КОЗЛОВА, 33, УЛ. КОЗЛОВА, 37,
УЛ. КОЗЛОВА/УЛ. КЛАРЫ ЦЕТКИН, 39/35)

Масштаб	1:500	Разработал	Билялова Л.М.
Шифр проекта	ПМ12-20	Проверил	Щербаков А.А.
Дата		Согласовал	Матис Л.Я.

ОСНОВНАЯ ЧАСТЬ

ЛИСТ 1

МУНИЦИПАЛЬНОЕ ОБРАЗОВАНИЕ
ГОРОДСКОЙ ОКРУГ СИМФЕРОПОЛЬ
РЕСПУБЛИКИ КРЫМ

**ПРОЕКТ МЕЖЕВАНИЯ ТЕРРИТОРИИ
ПОД МНОГОКВАРТИРНЫМИ ДОМАМИ**

В ГРАНИЦАХ КВАРТАЛА 1506
(ул. Саковича, 10)

**РАЗДЕЛ 1.
ОСНОВНАЯ ЧАСТЬ**
Текстовая часть

Исполнитель: ООО «ЦЕНТР
ГРАДОСТРОИТЕЛЬНОГО
ПЛАНИРОВАНИЯ»

Шифр проекта: ПМ 12-20

Генеральный директор _____ Л.Я. Матис

С И М Ф Е Р О П О Л Ь

2 0 2 0

СОДЕРЖАНИЕ

1 ПЕРЕЧЕНЬ И СВЕДЕНИЯ О ПЛОЩАДИ ОБРАЗУЕМЫХ ЗЕМЕЛЬНЫХ УЧАСТКОВ, В ТОМ ЧИСЛЕ ВОЗМОЖНЫЕ СПОСОБЫ ИХ ОБРАЗОВАНИЯ	3
1.1 Перечень земельных участков, сформированных до 21.03.2014 и учтенных в Едином государственном реестре недвижимости.....	3
1.2 Перечень земельных участков, сформированных после 21.03.2014 и учтенных в Едином государственном реестре недвижимости.....	3
2 ПЕРЕЧЕНЬ И СВЕДЕНИЯ О ПЛОЩАДИ ОБРАЗУЕМЫХ ЗЕМЕЛЬНЫХ УЧАСТКОВ, КОТОРЫЕ БУДУТ ОТНЕСЕНЫ К ТЕРРИТОРИЯМ ОБЩЕГО ПОЛЬЗОВАНИЯ ИЛИ ИМУЩЕСТВУ ОБЩЕГО ПОЛЬЗОВАНИЯ	3
2.1 Ведомость координат поворотных точек границ образуемых земельных участков, которые будут отнесены к имуществу общего пользования	3
3 ПЕРЕЧЕНЬ И СВЕДЕНИЯ О ПЛОЩАДИ ОБРАЗУЕМЫХ ЗЕМЕЛЬНЫХ УЧАСТКОВ, В ОТНОШЕНИИ КОТОРЫХ ПРЕДПОЛАГАЮТСЯ РЕЗЕРВИРОВАНИЕ И (ИЛИ) ИЗЪЯТИЕ ДЛЯ ГОСУДАРСТВЕННЫХ ИЛИ МУНИЦИПАЛЬНЫХ НУЖД	4
4 СВЕДЕНИЯ О ГРАНИЦАХ ТЕРРИТОРИИ, В ОТНОШЕНИИ КОТОРОЙ УТВЕРЖДЕН ПРОЕКТ МЕЖЕВАНИЯ.....	4
4.1 Ведомость координат характерных точек границ территории, в отношении которой утвержден проект межевания	4

1 Перечень и сведения о площади образуемых земельных участков, в том числе возможные способы их образования

1.1 Перечень земельных участков, сформированных до 21.03.2014 и учтенных в Едином государственном реестре недвижимости

Земельные участки, сформированные до 21.03.2014 и учтенные в Едином государственном реестре недвижимости, в границах проектируемой территории отсутствуют.

1.2 Перечень земельных участков, сформированных после 21.03.2014 и учтенных в Едином государственном реестре недвижимости

Земельные участки, сформированные после 21.03.2014 и учтенные в Едином государственном реестре недвижимости, в границах проектируемой территории отсутствуют.

2 Перечень и сведения о площади образуемых земельных участков, которые будут отнесены к территориям общего пользования или имуществу общего пользования

Условный номер земельного участка	Площадь земельного участка, кв.м	Вид разрешенного использования земельного участка	Возможный способ образования*
1	2	3	4
Образуемые земельные участки, которые будут отнесены к территориям общего пользования			
-	-	-	-
Образуемые земельные участки, которые будут отнесены к имуществу общего пользования			
:ЗУ142	711	Малоэтажная многоквартирная жилая застройка (код - 2.1.1)	Образование земельного участка из земель, находящихся в муниципальной собственности (ст. 11.3 ЗК РФ)

Проектом межевания образование земельных участков, которые будут отнесены к территориям общего пользования, не предусмотрено.

2.1 Ведомость координат поворотных точек границ образуемых земельных участков, которые будут отнесены к имуществу общего пользования

Земельный участок :ЗУ142 Площадь 711 кв. м.

Номер	X	Y	Дир.угол	Длина
1	4969776.56	5189201.47	119° 14' 28"	10,44
2	4969771.46	5189210.58	119° 3' 17"	17,81
3	4969762.81	5189226.15	119° 11' 27"	6,54
4	4969759.62	5189231.86	119° 24' 47"	6,21
5	4969756.57	5189237.27	208° 10' 50"	8,72
6	4969748.88	5189233.15	299° 14' 56"	0,86
7	4969749.3	5189232.4	209° 52' 43"	8,51
8	4969741.92	5189228.16	283° 46' 54"	0,55
9	4969742.05	5189227.63	299° 40' 20"	29,29
10	4969756.55	5189202.18	299° 41' 47"	11,71
11	4969762.35	5189192.01	33° 39' 10"	17,07


3 Перечень и сведения о площади образуемых земельных участков, в отношении которых предполагаются резервирование и (или) изъятие для государственных или муниципальных нужд

Проектом межевания образование земельных участков, в отношении которых предполагаются резервирование и (или) изъятие для государственных или муниципальных нужд, не предусмотрено.

4 Сведения о границах территории, в отношении которой утвержден проект межевания



4.1 Ведомость координат характерных точек границ территории, в отношении которой утвержден проект межевания

Координаты характерных точек границ территории, в отношении которой утвержден проект межевания, совпадают с координатами образуемого земельного участка.

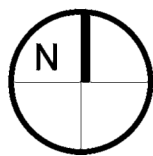

ПРОЕКТ МЕЖЕВАНИЯ ТЕРРИТОРИИ ПОД МНОГОКВАРТИРНЫМИ ДОМАМИ В ГРАНИЦАХ КВАРТАЛА 1506

ЧЕРТЕЖ МЕЖЕВАНИЯ ТЕРРИТОРИИ (УЛ. САКОВИЧА, 10)
М 1:500

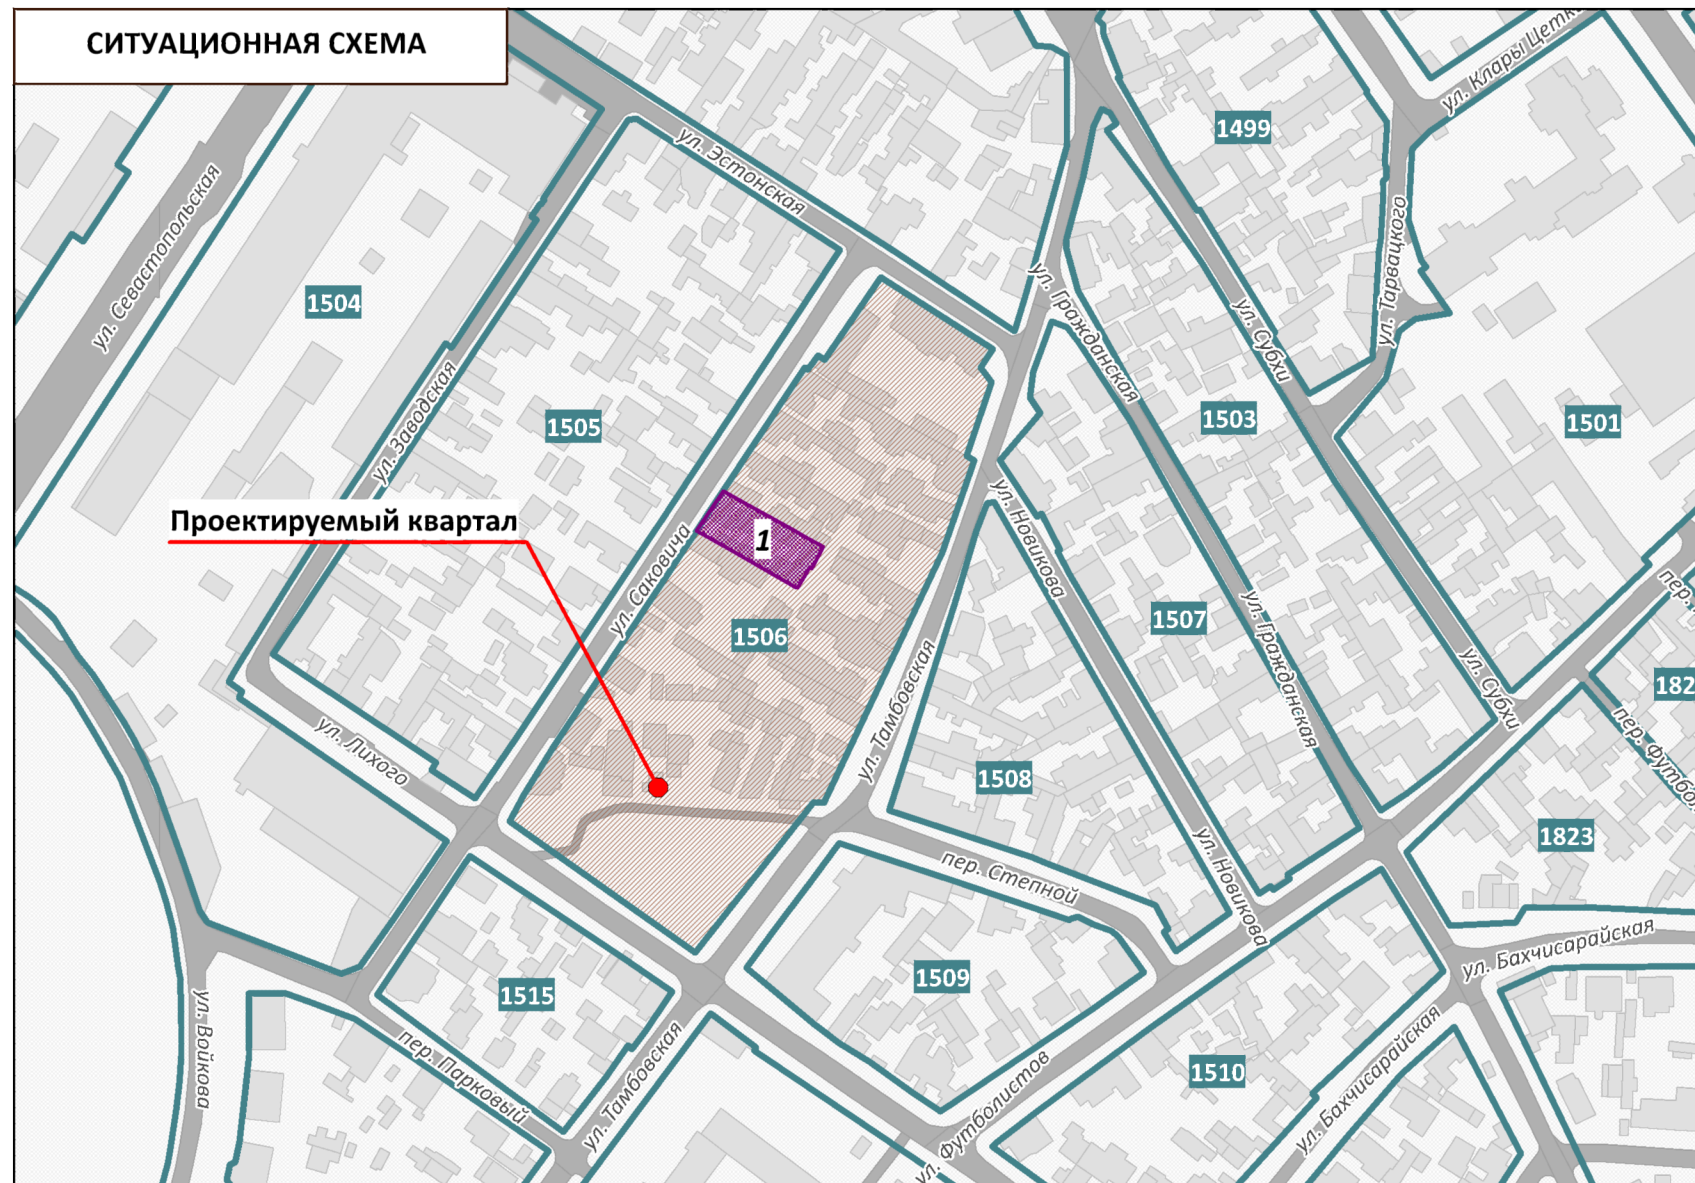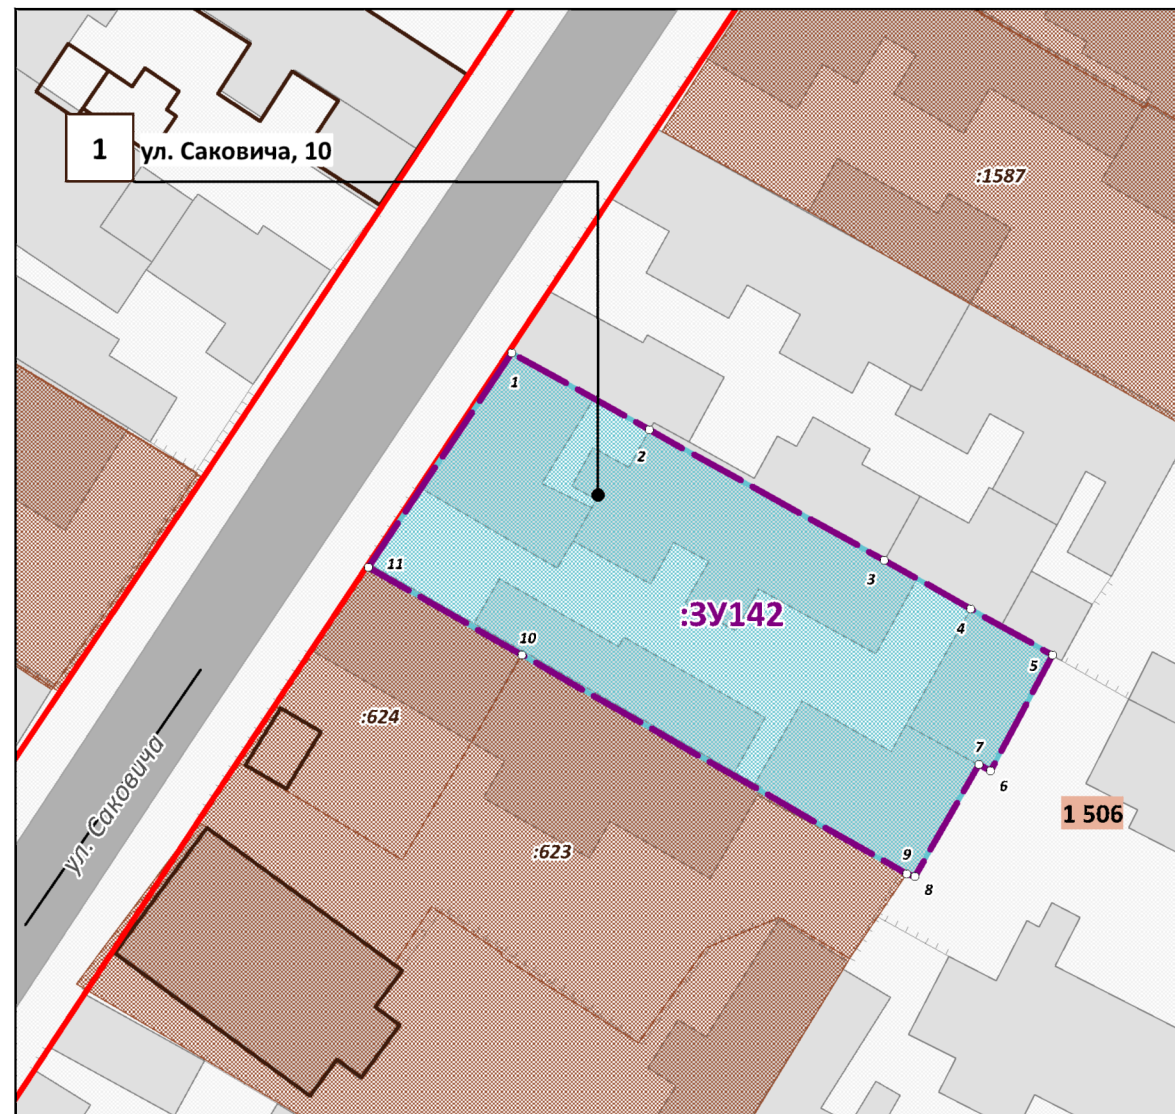

УСЛОВНЫЕ ОБОЗНАЧЕНИЯ

- Границы проектируемой территории
- Красные линии действующие
- Границы существующих элементов планировочной структуры, номера существующих элементов планировочной структуры
- Границы существующих земельных участков согласно сведениям ЕГРН
- Границы существующих объектов капитального строительства согласно сведениям ЕГРН
- Границы образуемых земельных участков, условные номера образуемых земельных участков
- Номера поворотных точек образуемых земельных участков
- Здания, строения, сооружения
- Улично-дорожная сеть, проезды

Примечания:

- Границы существующих элементов планировочной структуры совпадают с действующими красными линиями.
- Ведомости координат поворотных точек образуемых земельных участков, определенных картометрическим способом, приведены в текстовой части проекта межевания.
- Линии отступа от красных линий в целях определения мест допустимого размещения зданий, строений, сооружений совпадают с красными линиями.
- Настоящим проектом межевания установление границ публичных сервитутов не предусмотрено.

ПРОЕКТ МЕЖЕВАНИЯ ТЕРРИТОРИИ ПОД МНОГОКВАРТИРНЫМИ ДОМАМИ В ГРАНИЦАХ КВАРТАЛА 1506

ООО "ЦЕНТР
ГРАДОСТРОИТЕЛЬНОГО
ПЛАНИРОВАНИЯ"

ЧЕРТЕЖ МЕЖЕВАНИЯ ТЕРРИТОРИИ (УЛ. САКОВИЧА, 10)

Масштаб	1:500	Разработал	Билялова Л.М.
Шифр проекта	ПМ12-20	Проверил	Щербаков А.А.
Дата		Согласовал	Матис Л.Я.

ОСНОВНАЯ ЧАСТЬ

ЛИСТ 1