



ООО «ЦЕНТР ГРАДОСТРОИТЕЛЬНОГО ПЛАНИРОВАНИЯ»

МУНИЦИПАЛЬНОЕ ОБРАЗОВАНИЕ
ГОРОДСКОЙ ОКРУГ СИМФЕРОПОЛЬ
РЕСПУБЛИКИ КРЫМ

**ПРОЕКТ МЕЖЕВАНИЯ ТЕРРИТОРИИ
ПОД МНОГОКВАРТИРНЫМИ ДОМАМИ**

В ГРАНИЦАХ КВАРТАЛА 803
(ул. Александра Невского/ ул. Толстого, 24/1)

**РАЗДЕЛ 1.
ОСНОВНАЯ ЧАСТЬ**
Текстовая часть

Исполнитель: ООО «ЦЕНТР
ГРАДОСТРОИТЕЛЬНОГО
ПЛАНИРОВАНИЯ»

Шифр проекта: ПМ 12-20

Генеральный директор _____ Л.Я. Матис

С И М Ф Е Р О П О Л Ь

2 0 2 0

СОДЕРЖАНИЕ

1 ПЕРЕЧЕНЬ И СВЕДЕНИЯ О ПЛОЩАДИ ОБРАЗУЕМЫХ ЗЕМЕЛЬНЫХ УЧАСТКОВ, В ТОМ ЧИСЛЕ ВОЗМОЖНЫЕ СПОСОБЫ ИХ ОБРАЗОВАНИЯ	3
1.1 Перечень земельных участков, сформированных до 21.03.2014 и учтенных в Едином государственном реестре недвижимости.....	3
1.2 Перечень земельных участков, сформированных после 21.03.2014 и учтенных в Едином государственном реестре недвижимости.....	3
2 ПЕРЕЧЕНЬ И СВЕДЕНИЯ О ПЛОЩАДИ ОБРАЗУЕМЫХ ЗЕМЕЛЬНЫХ УЧАСТКОВ, КОТОРЫЕ БУДУТ ОТНЕСЕНЫ К ТЕРРИТОРИЯМ ОБЩЕГО ПОЛЬЗОВАНИЯ ИЛИ ИМУЩЕСТВУ ОБЩЕГО ПОЛЬЗОВАНИЯ	3
2.1 Ведомость координат поворотных точек границ образуемых земельных участков, которые будут отнесены к имуществу общего пользования.....	3
3 ПЕРЕЧЕНЬ И СВЕДЕНИЯ О ПЛОЩАДИ ОБРАЗУЕМЫХ ЗЕМЕЛЬНЫХ УЧАСТКОВ, В ОТНОШЕНИИ КОТОРЫХ ПРЕДПОЛАГАЮТСЯ РЕЗЕРВИРОВАНИЕ И (ИЛИ) ИЗЪЯТИЕ ДЛЯ ГОСУДАРСТВЕННЫХ ИЛИ МУНИЦИПАЛЬНЫХ НУЖД.	3
4 СВЕДЕНИЯ О ГРАНИЦАХ ТЕРРИТОРИИ, В ОТНОШЕНИИ КОТОРОЙ УТВЕРЖДЕН ПРОЕКТ МЕЖЕВАНИЯ	4

1 Перечень и сведения о площади образуемых земельных участков, в том числе возможные способы их образования

1.1 Перечень земельных участков, сформированных до 21.03.2014 и учтенных в Едином государственном реестре недвижимости

Земельные участки, сформированные до 21.03.2014 и учтенные в Едином государственном реестре недвижимости, в границах проектируемой территории отсутствуют.

1.2 Перечень земельных участков, сформированных после 21.03.2014 и учтенных в Едином государственном реестре недвижимости

Земельные участки, сформированные после 21.03.2014 и учтенные в Едином государственном реестре недвижимости, в границах проектируемой территории отсутствуют.

2 Перечень и сведения о площади образуемых земельных участков, которые будут отнесены к территориям общего пользования или имуществу общего пользования

Условный номер земельного участка	Площадь земельного участка, кв.м	Вид разрешенного использования земельного участка	Возможный способ образования*
1	2	3	4
Образуемые земельные участки, которые будут отнесены к имуществу общего пользования			
:ЗУ195	990	Малоэтажная многоквартирная жилая застройка (код - 2.1.1)	Образование земельного участка из земель, находящихся в муниципальной собственности (ст. 11.3 ЗК РФ)

Проектом межевания образование земельных участков, которые будут отнесены к территориям общего пользования не предусмотрено.

2.1 Ведомость координат поворотных точек границ образуемых земельных участков, которые будут отнесены к имуществу общего пользования

Земельный участок :ЗУ195. Площадь 990 кв.м


Номер	X	Y	Дир.угол	Длина
1	4 971 931.56	5 189 141.59	132°12'39"	38.65
2	4 971 905.59	5 189 170.22	220°53'55"	23.63
3	4 971 887.73	5 189 154.75	309°18'14"	22.23
4	4 971 901.81	5 189 137.55	222°34'15"	2.34
5	4 971 900.09	5 189 135.97	312°16'59"	16.41
6	4 971 911.13	5 189 123.83	311°04'54"	0.52
7	4 971 911.47	5 189 123.44	042°05'45"	27.07

3 Перечень и сведения о площади образуемых земельных участков, в отношении которых предполагаются резервирование и (или) изъятие для государственных или муниципальных нужд.

Проектом межевания образование земельных участков, в отношении которых предполагаются резервирование и (или) изъятие для государственных и муниципальных нужд, не предусмотрено.

4 Сведения о границах территории, в отношении которой утвержден проект межевания



Координаты характерных точек границ территории, в отношении которой утвержден проект межевания, совпадают с координатами образуемого земельного участка.

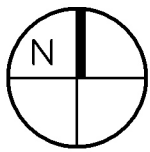

ПРОЕКТ МЕЖЕВАНИЯ ТЕРРИТОРИИ ПОД МНОГОКВАРТИРНЫМИ ДОМАМИ В ГРАНИЦАХ КВАРТАЛА 803

ЧЕРТЕЖ МЕЖЕВАНИЯ ТЕРРИТОРИИ (УЛ. АЛЕКСАНДРА НЕВСКОГО/ УЛ. ТОЛСТОГО, 24/1)

М 1:500

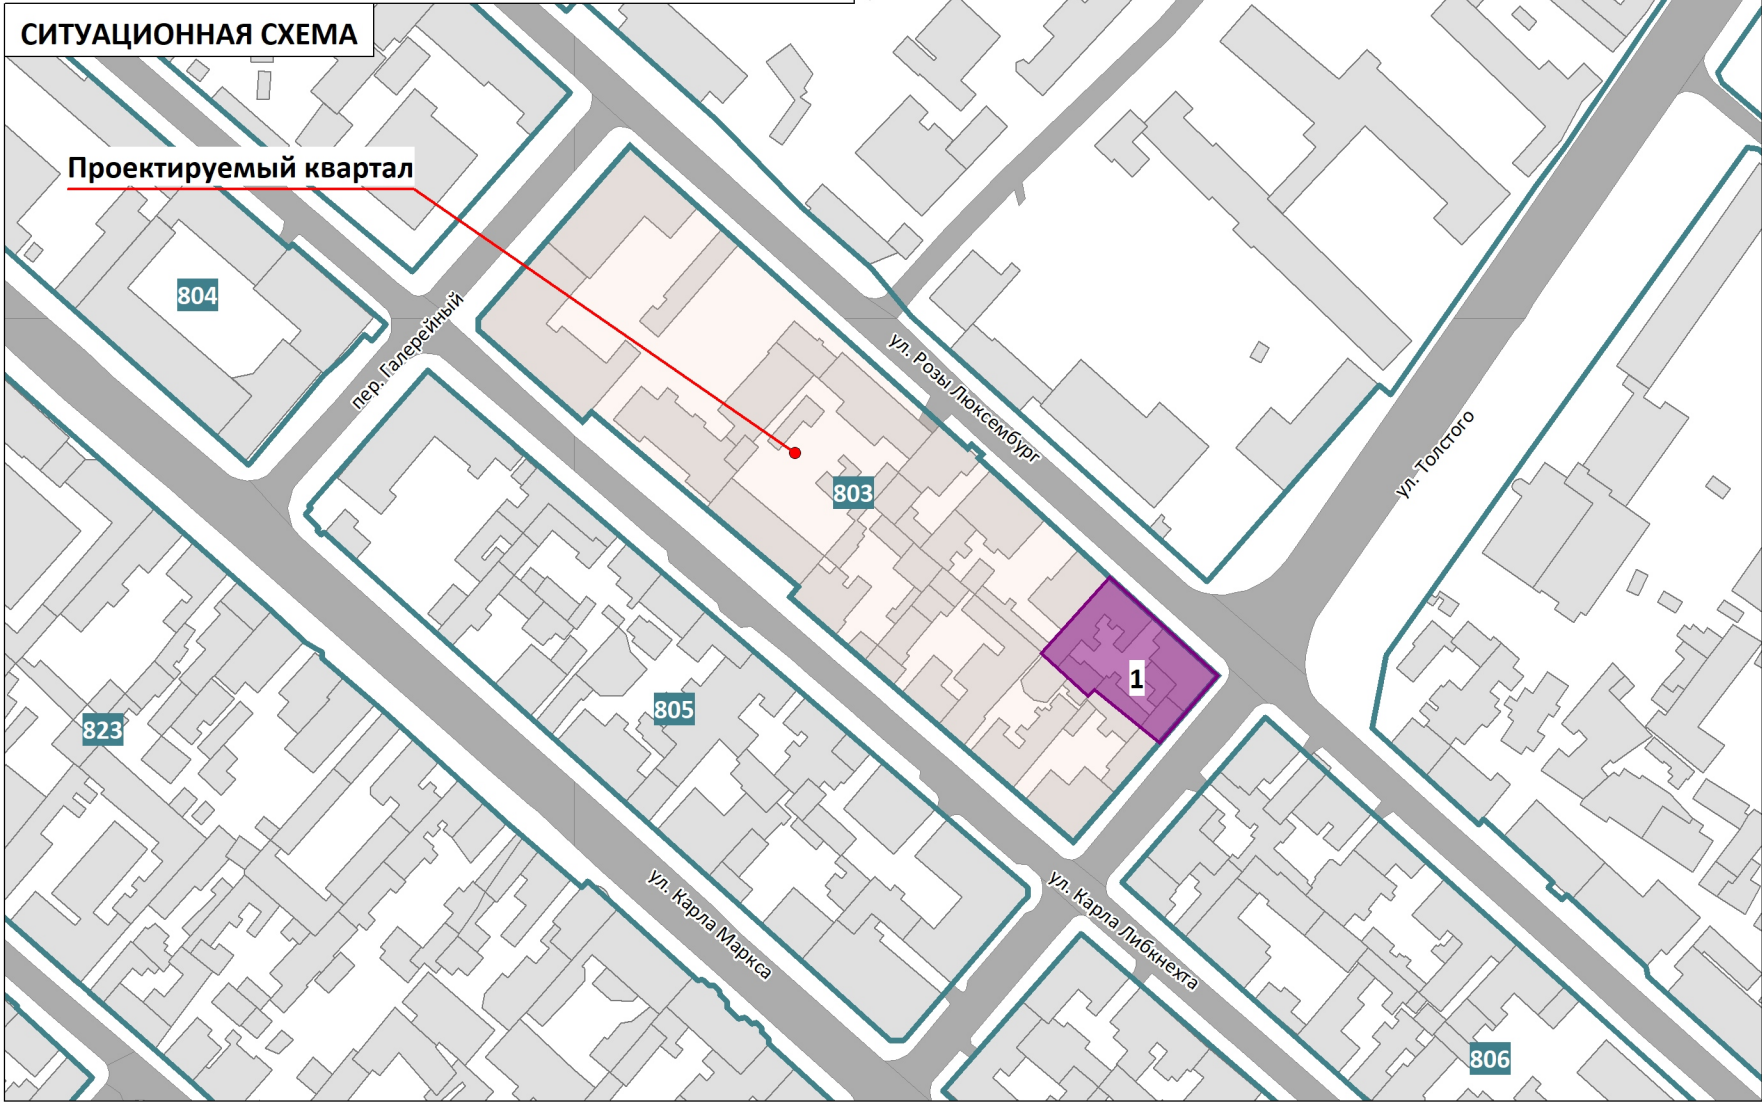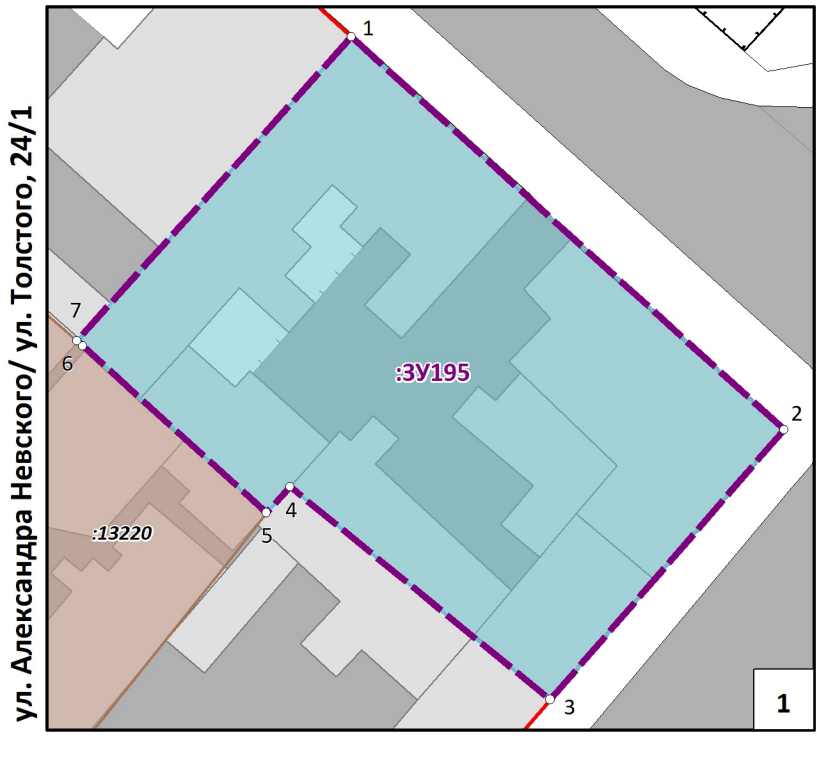

УСЛОВНЫЕ ОБОЗНАЧЕНИЯ

- Границы проектируемой территории
- Красные линии действующие
- Границы существующих элементов планировочной структуры, номера существующих элементов планировочной структуры
- Границы существующих земельных участков согласно сведениям ЕГРН
- Границы существующих объектов капитального строительства согласно сведениям ЕГРН
- Границы образуемых земельных участков, условные номера образуемых земельных участков
- Номера поворотных точек образуемых земельных участков
- Зона действия публичных сервитутов для прохода или поезда через земельный участок
- Здания, строения, сооружения
- Улично-дорожная сеть

Примечания:
1. Ведомости координат поворотных точек образуемых земельных участков, определенных картометрическим способом, приведены в текстовой части проекта межевания.
2. Линии отступа от красных линий в целях определения мест допустимого размещения зданий, строений, сооружений совпадают с красными линиями.
3. Настоящим проектом межевания установление границ публичных сервитутов не предусмотрено.

ПРОЕКТ МЕЖЕВАНИЯ ТЕРРИТОРИИ ПОД МНОГОКВАРТИРНЫМИ ДОМАМИ В ГРАНИЦАХ КВАРТАЛА 803				ООО "ЦЕНТР ГРАДОСТРОИТЕЛЬНОГО ПЛАНИРОВАНИЯ"	
ЧЕРТЕЖ МЕЖЕВАНИЯ ТЕРРИТОРИИ (УЛ. АЛЕКСАНДРА НЕВСКОГО/ УЛ. ТОЛСТОГО, 24/1)					
Масштаб	1:500	Разработал	Федоренко А.А.	ОСНОВНАЯ ЧАСТЬ	
Шифр проекта	ПМ12-20	Проверил	Щербаков А.А.		
Дата		Согласовал	Матис Л.Я.		
				лист	1

МУНИЦИПАЛЬНОЕ ОБРАЗОВАНИЕ
ГОРОДСКОЙ ОКРУГ СИМФЕРОПОЛЬ
РЕСПУБЛИКИ КРЫМ

**ПРОЕКТ МЕЖЕВАНИЯ ТЕРРИТОРИИ
ПОД МНОГОКВАРТИРНЫМИ ДОМАМИ**

В ГРАНИЦАХ КВАРТАЛА 806

(ул. Александра Невского, 22,
ул. Александра Невского, 20, ул. Александра Невского, 18,
ул. Александра Невского/ул. Долгоруковская, 16/13,
ул. Александра Невского/ул. Желябова, 14/1)

**РАЗДЕЛ 1.
ОСНОВНАЯ ЧАСТЬ**
Текстовая часть

Исполнитель:

ООО «ЦЕНТР
ГРАДОСТРОИТЕЛЬНОГО
ПЛАНИРОВАНИЯ»

Шифр проекта:

ПМ 12-20

Генеральный директор _____ Л.Я. Матис

С И М Ф Е Р О П О Л Ь

2 0 2 0

СОДЕРЖАНИЕ

1 ПЕРЕЧЕНЬ И СВЕДЕНИЯ О ПЛОЩАДИ ОБРАЗУЕМЫХ ЗЕМЕЛЬНЫХ УЧАСТКОВ, В ТОМ ЧИСЛЕ ВОЗМОЖНЫЕ СПОСОБЫ ИХ ОБРАЗОВАНИЯ	3
1.1 Перечень земельных участков, сформированных до 21.03.2014 и учтенных в Едином государственном реестре недвижимости.....	3
1.2 Перечень земельных участков, сформированных после 21.03.2014 и учтенных в Едином государственном реестре недвижимости.....	3
2 ПЕРЕЧЕНЬ И СВЕДЕНИЯ О ПЛОЩАДИ ОБРАЗУЕМЫХ ЗЕМЕЛЬНЫХ УЧАСТКОВ, КОТОРЫЕ БУДУТ ОТНЕСЕНЫ К ТЕРРИТОРИЯМ ОБЩЕГО ПОЛЬЗОВАНИЯ ИЛИ ИМУЩЕСТВУ ОБЩЕГО ПОЛЬЗОВАНИЯ	3
2.1 Ведомость координат поворотных точек границ образуемых земельных участков, которые будут отнесены к имуществу общего пользования	3
3 СВЕДЕНИЯ О ГРАНИЦАХ ТЕРРИТОРИИ, В ОТНОШЕНИИ КОТОРОЙ УТВЕРЖДЕН ПРОЕКТ МЕЖЕВАНИЯ.....	4
3.1 Ведомость координат характерных точек границ территории, в отношении которой утвержден проект межевания.....	4

1 Перечень и сведения о площади образуемых земельных участков, в том числе возможные способы их образования

1.1 Перечень земельных участков, сформированных до 21.03.2014 и учтенных в Едином государственном реестре недвижимости

Земельные участки, сформированные до 21.03.2014 и учтенные в Едином государственном реестре недвижимости, в границах проектируемой территории отсутствуют.

1.2 Перечень земельных участков, сформированных после 21.03.2014 и учтенных в Едином государственном реестре недвижимости

Земельные участки, сформированные после 21.03.2014 и учтенные в Едином государственном реестре недвижимости, в границах проектируемой территории отсутствуют.

2 Перечень и сведения о площади образуемых земельных участков, которые будут отнесены к территориям общего пользования или имуществу общего пользования

Условный номер земельного участка	Площадь земельного участка, кв.м	Вид разрешенного использования земельного участка	Возможный способ образования*
1	2	3	4
Образуемые земельные участки, которые будут отнесены к имуществу общего пользования			
:ЗУ194	406	Малоэтажная многоквартирная жилая застройки (код - 2.1.1)	Образование земельного участка из земель, находящихся в муниципальной собственности (ст. 11.3 ЗК РФ)
:ЗУ193	669	Малоэтажная многоквартирная жилая застройки (код - 2.1.1)	Образование земельного участка из земель, находящихся в муниципальной собственности (ст. 11.3 ЗК РФ)
:ЗУ192	1199	Малоэтажная многоквартирная жилая застройки (код - 2.1.1)	Образование земельного участка из земель, находящихся в муниципальной собственности (ст. 11.3 ЗК РФ)
:ЗУ191	757	Малоэтажная многоквартирная жилая застройки (код - 2.1.1)	Образование земельного участка из земель, находящихся в муниципальной собственности (ст. 11.3 ЗК РФ)
:ЗУ4	980	Малоэтажная многоквартирная жилая застройки (код - 2.1.1)	Образование земельного участка из земель, находящихся в муниципальной собственности (ст. 11.3 ЗК РФ)

Проектом межевания образование земельных участков, которые будут отнесены к территориям общего пользования не предусмотрено.

2.1 Ведомость координат поворотных точек границ образуемых земельных участков, которые будут отнесены к имуществу общего пользования

Земельный участок :ЗУ194. Площадь 406 кв.м

Номер	X	Y	Дир.угол	Длина
1	4 971 894.56	5 189 182.80	131°52'57"	21.97
2	4 971 879.89	5 189 199.16	222°08'35"	18.58
3	4 971 866.11	5 189 186.69	311°33'47"	21.58
4	4 971 880.43	5 189 170.54	040°56'48"	18.71

Земельный участок :ЗУ193. Площадь 669 кв.м

Номер	X	Y	Дир.угол	Длина
1	4 971 879.89	5 189 199.16	131°52'04"	23.55
2	4 971 864.17	5 189 216.70	221°03'55"	27.72
3	4 971 843.27	5 189 198.49	309°49'00"	6.65
4	4 971 847.53	5 189 193.38	312°54'57"	8.94
5	4 971 853.62	5 189 186.83	222°45'38"	1.27
6	4 971 852.69	5 189 185.97	312°42'04"	7.76
7	4 971 857.95	5 189 180.27	038°11'40"	10.38
8	4 971 866.11	5 189 186.69	042°08'35"	18.58

Земельный участок :ЗУ192. Площадь 1199 кв.м

Номер	X	Y	Дир.угол	Длина
1	4 971 864.17	5 189 216.70	131°51'43"	44.18
2	4 971 834.69	5 189 249.60	222°40'13"	27.31
3	4 971 814.61	5 189 231.09	311°52'22"	28.26
4	4 971 833.47	5 189 210.05	310°17'23"	15.15
5	4 971 843.27	5 189 198.49	041°03'55"	27.72

Земельный участок :ЗУ191. Площадь 757 кв.м

Номер	X	Y	Дир.угол	Длина
1	4 971 834.69	5 189 249.60	131°53'55"	26.92
2	4 971 816.71	5 189 269.64	223°10'43"	28.03
3	4 971 796.27	5 189 250.46	310°13'33"	12.91
4	4 971 804.61	5 189 240.60	312°52'52"	13.77
5	4 971 813.98	5 189 230.51	042°38'02"	0.86
6	4 971 814.61	5 189 231.09	042°40'13"	27.31

Земельный участок :ЗУ4. Площадь 980 кв.м

Номер	X	Y	Дир.угол	Длина
1	4 971 779.74	5 189 310.91	131°51'41"	33.19
2	4 971 757.59	5 189 335.63	180°00'00"	2.92
3	4 971 754.67	5 189 335.63	221°03'11"	25.58
4	4 971 735.38	5 189 318.83	311°06'16"	35.08
5	4 971 758.44	5 189 292.40	040°59'28"	28.22

3 Перечень и сведения о площади образуемых земельных участков, в отношении которых предполагаются резервирование и (или) изъятие для государственных или муниципальных нужд


Проектом межевания образование земельных участков, в отношении которых предполагаются резервирование и (или) изъятие для государственных и муниципальных нужд, не предусмотрено.

4 Сведения о границах территории, в отношении которой утвержден проект межевания

4.1 Ведомость координат характерных точек границ территории, в отношении которой утвержден проект межевания

Номер	X	Y	Дир.угол	Длина
1	4 971 894.56	5 189 182.80	131°52'57"	21.97
2	4 971 879.89	5 189 199.16	131°52'04"	23.55
3	4 971 864.17	5 189 216.70	131°51'43"	44.18
4	4 971 834.69	5 189 249.60	131°53'55"	26.92
5	4 971 816.71	5 189 269.64	223°10'43"	28.03
6	4 971 796.27	5 189 250.46	310°13'33"	12.91



7	4 971 804.61	5 189 240.60	312°52'52"	13.77
8	4 971 813.98	5 189 230.51	042°38'02"	0.86
9	4 971 814.61	5 189 231.09	311°52'22"	28.26
10	4 971 833.47	5 189 210.05	310°17'23"	15.15
11	4 971 843.27	5 189 198.49	309°49'00"	6.65
12	4 971 847.53	5 189 193.38	312°54'57"	8.94
13	4 971 853.62	5 189 186.83	222°45'38"	1.27
14	4 971 852.69	5 189 185.97	312°42'04"	7.76
15	4 971 857.95	5 189 180.27	038°11'40"	10.38
16	4 971 866.11	5 189 186.69	311°33'47"	21.58
17	4 971 880.43	5 189 170.54	040°56'48"	18.71
18	4 971 779.74	5 189 310.91	131°51'41"	33.19
19	4 971 757.59	5 189 335.63	180°00'00"	2.92
20	4 971 754.67	5 189 335.63	221°03'11"	25.58
21	4 971 735.38	5 189 318.83	311°06'16"	35.08
22	4 971 758.44	5 189 292.40	040°59'28"	28.22

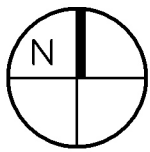

ПРОЕКТ МЕЖЕВАНИЯ ТЕРРИТОРИИ ПОД МНОГОКВАРТИРНЫМИ ДОМАМИ В ГРАНИЦАХ КВАРТАЛА 806

ЧЕРТЕЖ МЕЖЕВАНИЯ ТЕРРИТОРИИ (УЛ. АЛЕКСАНДРА НЕВСКОГО, 22, УЛ. АЛЕКСАНДРА НЕВСКОГО, 20, УЛ. АЛЕКСАНДРА НЕВСКОГО, 18, УЛ. АЛЕКСАНДРА НЕВСКОГО/УЛ. ДОЛГОРУКОВСКАЯ, 16/13, УЛ. АЛЕКСАНДРА НЕВСКОГО/УЛ. ЖЕЛЯБОВА, 14/1)


М 1:500

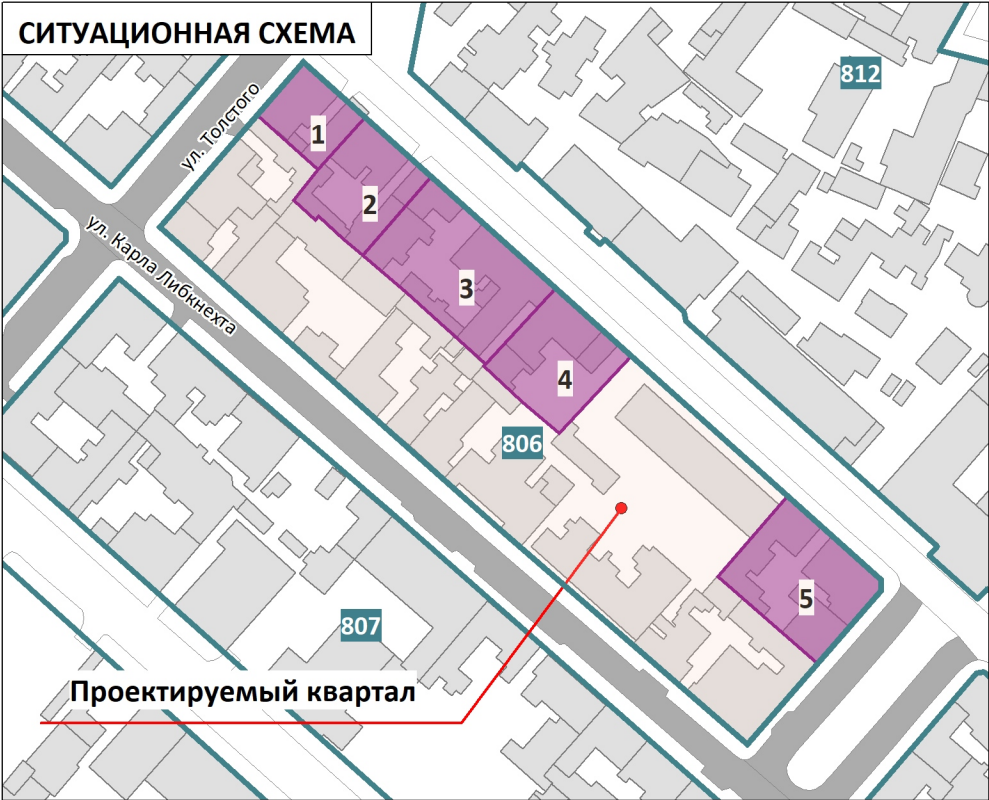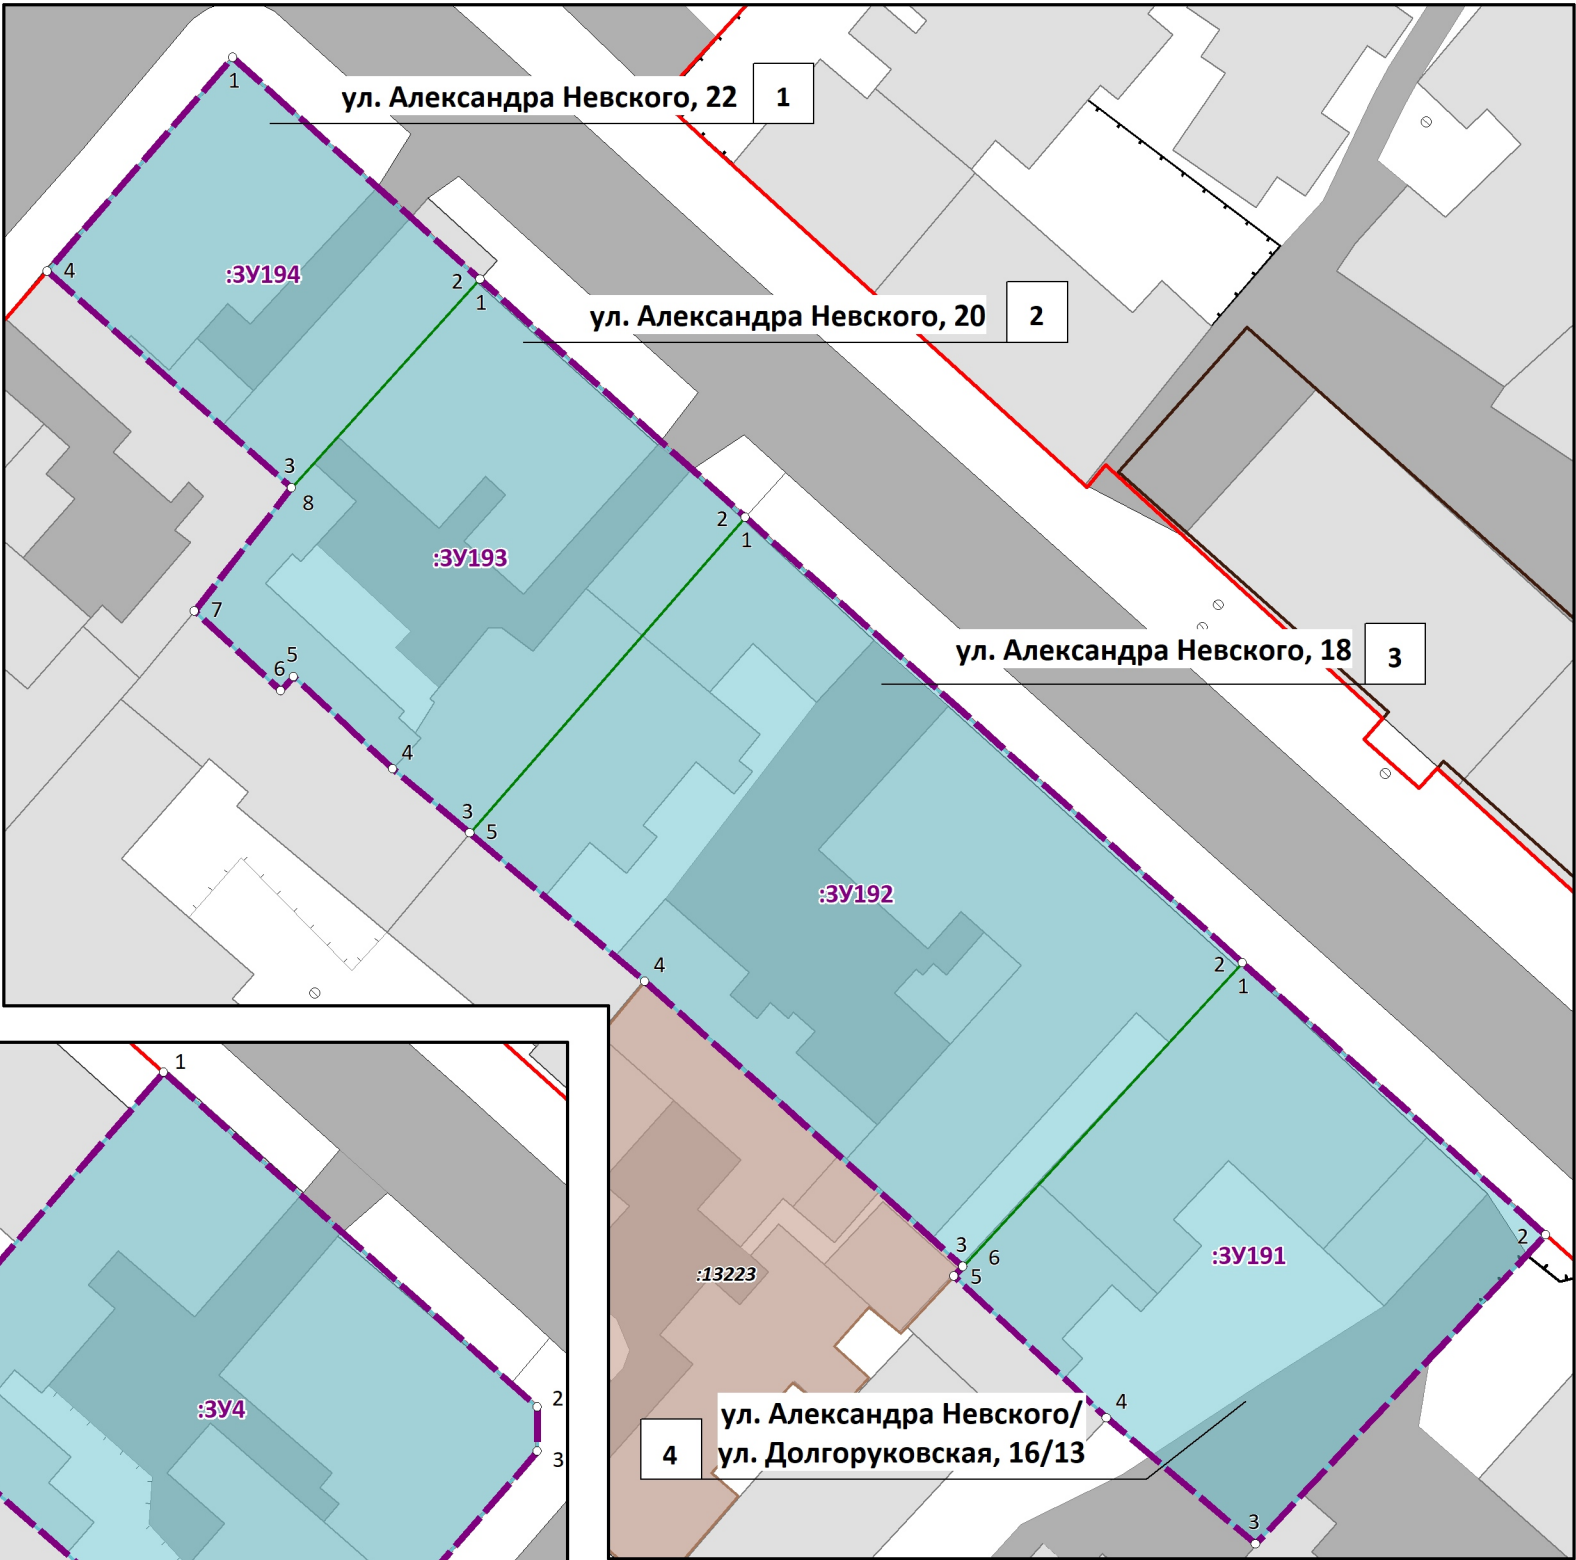

УСЛОВНЫЕ ОБОЗНАЧЕНИЯ

- Границы проектируемой территории
- Красные линии действующие
- Границы существующих элементов планировочной структуры, номера существующих элементов планировочной структуры
- Границы существующих земельных участков согласно сведениям ЕГРН
- Границы существующих объектов капитального строительства согласно сведениям ЕГРН
- Границы образуемых земельных участков, условные номера образуемых земельных участков
- Номера поворотных точек образуемых земельных участков
- Здания, строения, сооружения
- Улично-дорожная сеть

ул. Александра Невского/ул. Желябова, 14/1

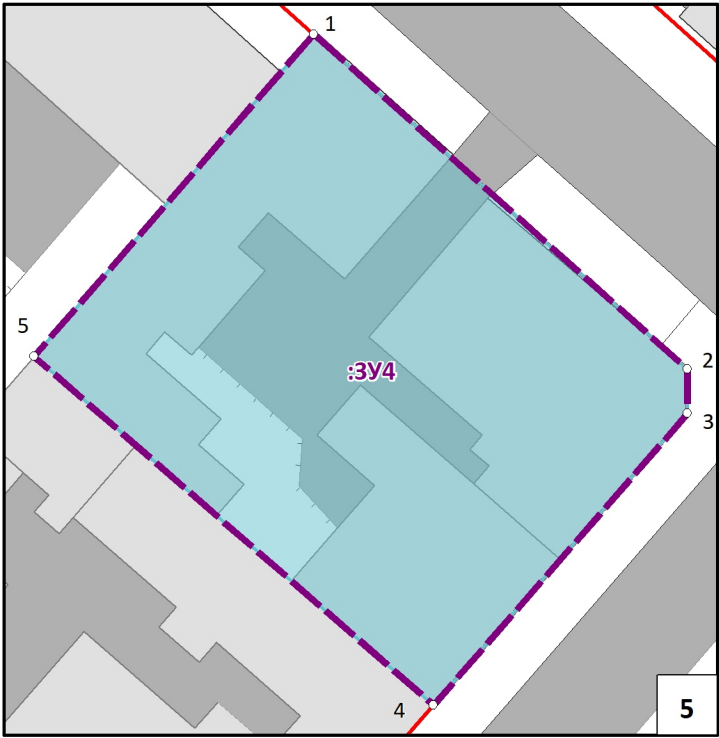

Примечания:
1. Ведомости координат поворотных точек образуемых земельных участков, определенных картометрическим способом, приведены в текстовой части проекта межевания.
2. Линии отступа от красных линий в целях определения мест допустимого размещения зданий, строений, сооружений совпадают с красными линиями.
3. Настоящим проектом межевания установление границ публичных сервитутов не предусмотрено.

ПРОЕКТ МЕЖЕВАНИЯ ТЕРРИТОРИИ ПОД МНОГОКВАРТИРНЫМИ ДОМАМИ В ГРАНИЦАХ КВАРТАЛА 806

ООО "ЦЕНТР
ГРАДОСТРОИТЕЛЬНОГО
ПЛАНИРОВАНИЯ"

ЧЕРТЕЖ МЕЖЕВАНИЯ ТЕРРИТОРИИ (УЛ. АЛЕКСАНДРА НЕВСКОГО, 22, УЛ. АЛЕКСАНДРА НЕВСКОГО, 20, УЛ. АЛЕКСАНДРА НЕВСКОГО, 18, УЛ. АЛЕКСАНДРА НЕВСКОГО/УЛ. ДОЛГОРУКОВСКАЯ, 16/13, УЛ. АЛЕКСАНДРА НЕВСКОГО/УЛ. ЖЕЛЯБОВА, 14/1)

Масштаб	1:500	Разработал	Федоренко А.А.	ОСНОВНАЯ ЧАСТЬ
Шифр проекта	ПМ12-20	Проверил	Щербаков А.А.	
Дата		Согласовал	Матис Л.Я.	



ООО «ЦЕНТР ГРАДОСТРОИТЕЛЬНОГО ПЛАНИРОВАНИЯ»

МУНИЦИПАЛЬНОЕ ОБРАЗОВАНИЕ
ГОРОДСКОЙ ОКРУГ СИМФЕРОПОЛЬ
РЕСПУБЛИКИ КРЫМ

**ПРОЕКТ МЕЖЕВАНИЯ ТЕРРИТОРИИ
ПОД МНОГОКВАРТИРНЫМИ ДОМАМИ**

В ГРАНИЦАХ КВАРТАЛА 810
(ул. Дыбенко, 17)

**РАЗДЕЛ 1.
ОСНОВНАЯ ЧАСТЬ**
Текстовая часть

Исполнитель: ООО «ЦЕНТР
ГРАДОСТРОИТЕЛЬНОГО
ПЛАНИРОВАНИЯ»

Шифр проекта: ПМ 12-20

Генеральный директор _____ Л.Я. Матис

С И М Ф Е Р О П О Л Ь

2 0 2 0

СОДЕРЖАНИЕ

1 ПЕРЕЧЕНЬ И СВЕДЕНИЯ О ПЛОЩАДИ ОБРАЗУЕМЫХ ЗЕМЕЛЬНЫХ УЧАСТКОВ, В ТОМ ЧИСЛЕ ВОЗМОЖНЫЕ СПОСОБЫ ИХ ОБРАЗОВАНИЯ	3
1.1 Перечень земельных участков, сформированных до 21.03.2014 и учтенных в Едином государственном реестре недвижимости.....	3
1.2 Перечень земельных участков, сформированных после 21.03.2014 и учтенных в Едином государственном реестре недвижимости.....	3
2 ПЕРЕЧЕНЬ И СВЕДЕНИЯ О ПЛОЩАДИ ОБРАЗУЕМЫХ ЗЕМЕЛЬНЫХ УЧАСТКОВ, КОТОРЫЕ БУДУТ ОТНЕСЕНЫ К ТЕРРИТОРИЯМ ОБЩЕГО ПОЛЬЗОВАНИЯ ИЛИ ИМУЩЕСТВУ ОБЩЕГО ПОЛЬЗОВАНИЯ	3
2.1 Ведомость координат поворотных точек границ образуемых земельных участков, которые будут отнесены к имуществу общего пользования	3
3 СВЕДЕНИЯ О ГРАНИЦАХ ТЕРРИТОРИИ, В ОТНОШЕНИИ КОТОРОЙ УТВЕРЖДЕН ПРОЕКТ МЕЖЕВАНИЯ.....	4
3.1 Ведомость координат характерных точек границ территории, в отношении которой утвержден проект межевания.....	4

1 Перечень и сведения о площади образуемых земельных участков, в том числе возможные способы их образования

1.1 Перечень земельных участков, сформированных до 21.03.2014 и учтенных в Едином государственном реестре недвижимости

Земельные участки, сформированные до 21.03.2014 и учтенные в Едином государственном реестре недвижимости, в границах проектируемой территории отсутствуют.

1.2 Перечень земельных участков, сформированных после 21.03.2014 и учтенных в Едином государственном реестре недвижимости

Земельные участки, сформированные после 21.03.2014 и учтенные в Едином государственном реестре недвижимости, в границах проектируемой территории отсутствуют.

2 Перечень и сведения о площади образуемых земельных участков, которые будут отнесены к территориям общего пользования или имуществу общего пользования

Условный номер земельного участка	Площадь земельного участка, кв.м	Вид разрешенного использования земельного участка	Возможный способ образования*
1	2	3	4
Образуемые земельные участки, которые будут отнесены к имуществу общего пользования			
:ЗУ35	1436	Малоэтажная многоквартирная жилая застройка (код - 2.1.1)	Образование земельного участка из земель, находящихся в муниципальной собственности (ст. 11.3 ЗК РФ)

2.1 Ведомость координат поворотных точек границ образуемых земельных участков, которые будут отнесены к имуществу общего пользования


Земельный участок :ЗУ35. Площадь 1436 кв.м

Номер	X	Y	Дир.угол	Длина
1	4 972 098.58	5 189 482.24	119°24'42"	10.45
2	4 972 093.45	5 189 491.34	208°07'25"	0.66
3	4 972 092.87	5 189 491.03	131°59'14"	2.83
4	4 972 090.98	5 189 493.13	128°02'37"	11.03
5	4 972 084.18	5 189 501.82	122°38'21"	6.80
6	4 972 080.51	5 189 507.55	223°49'08"	1.37
7	4 972 079.52	5 189 506.60	212°11'47"	31.49
8	4 972 052.87	5 189 489.82	122°04'26"	4.43
9	4 972 050.52	5 189 493.57	212°06'37"	4.63
10	4 972 046.60	5 189 491.11	302°16'11"	4.36
11	4 972 048.93	5 189 487.42	216°57'41"	5.01
12	4 972 044.93	5 189 484.41	303°52'43"	1.69
13	4 972 045.87	5 189 483.01	215°21'45"	4.18
14	4 972 042.46	5 189 480.59	305°23'57"	2.88
15	4 972 044.13	5 189 478.24	215°13'03"	0.62
16	4 972 043.62	5 189 477.88	302°50'07"	6.88
17	4 972 047.35	5 189 472.10	029°44'42"	0.56
18	4 972 047.84	5 189 472.38	300°38'59"	16.89
19	4 972 056.45	5 189 457.85	030°04'03"	48.68

3 Сведения о границах территории, в отношении которой утвержден проект межевания

3.1 Ведомость координат характерных точек границ территории, в отношении которой утвержден проект межевания

Координаты характерных точек границ территории, в отношении которой утвержден проект межевания, совпадают с координатами образуемого земельного участка.

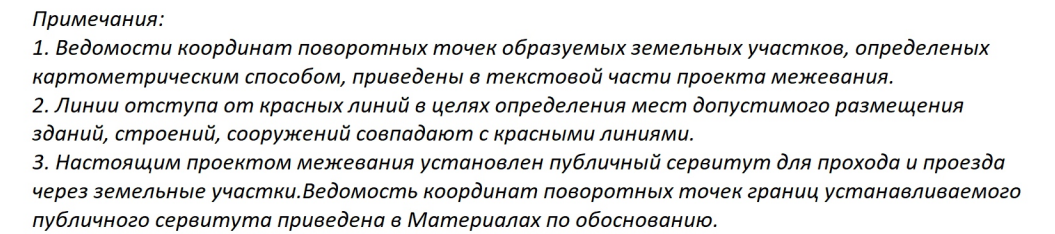

	Границы проектируемой территории
	Красные линии действующие
	Границы существующих элементов планировочной структуры, номера существующих элементов планировочной структуры
	Границы существующих земельных участков согласно сведениям ЕГРН
	Границы существующих объектов капитального строительства согласно сведениям ЕГРН
	Границы образуемых земельных участков, условные номера образуемых земельных участков
	Номера поворотных точек образуемых земельных участков
	Зона действия публичных сервитутов для прохода или проезда через земельный участок
	Здания, строения, сооружения
	Улично-дорожная сеть

ПРОЕКТ МЕЖЕВАНИЯ ТЕРРИТОРИИ ПОД МНОГОКВАРТИРНЫМИ ДОМАМИ В ГРАНИЦАХ КВАРТАЛА 810				ООО "ЦЕНТР ГРАДОСТРОИТЕЛЬНОГО ПЛАНИРОВАНИЯ"	
ЧЕРТЕЖ МЕЖЕВАНИЯ ТЕРРИТОРИИ (УЛ. ДЫБЕНКО, 17)					
Масштаб	1:500	Разработал	Федоренко А.А.	ОСНОВНАЯ ЧАСТЬ	
Шифр проекта	ПМ12-20	Проверил	Щербаков А.А.		
Дата		Согласовал	Матис Л.Я.		
				лист	1