



ООО «ЦЕНТР ГРАДОСТРОИТЕЛЬНОГО ПЛАНИРОВАНИЯ»

МУНИЦИПАЛЬНОЕ ОБРАЗОВАНИЕ
ГОРОДСКОЙ ОКРУГ СИМФЕРОПОЛЬ
РЕСПУБЛИКИ КРЫМ

**ПРОЕКТ МЕЖЕВАНИЯ ТЕРРИТОРИИ
ПОД МНОГОКВАРТИРНЫМИ ДОМАМИ**

В ГРАНИЦАХ КВАРТАЛА 814
(ул. Александра Невского/Суворовский спуск, 13/1)

РАЗДЕЛ 1.
ОСНОВНАЯ ЧАСТЬ
Текстовая часть

Исполнитель: ООО «ЦЕНТР
ГРАДОСТРОИТЕЛЬНОГО
ПЛАНИРОВАНИЯ»

Шифр проекта: ПМ 12-20

Генеральный директор _____ Л.Я. Матис

С И М Ф Е Р О П О Л Ь

2 0 2 0

СОДЕРЖАНИЕ

1 ПЕРЕЧЕНЬ И СВЕДЕНИЯ О ПЛОЩАДИ ОБРАЗУЕМЫХ ЗЕМЕЛЬНЫХ УЧАСТКОВ, В ТОМ ЧИСЛЕ ВОЗМОЖНЫЕ СПОСОБЫ ИХ ОБРАЗОВАНИЯ	3
1.1 Перечень земельных участков, сформированных до 21.03.2014 и учтенных в Едином государственном реестре недвижимости.....	3
1.2 Перечень земельных участков, сформированных после 21.03.2014 и учтенных в Едином государственном реестре недвижимости.....	3
2 ПЕРЕЧЕНЬ И СВЕДЕНИЯ О ПЛОЩАДИ ОБРАЗУЕМЫХ ЗЕМЕЛЬНЫХ УЧАСТКОВ, КОТОРЫЕ БУДУТ ОТНЕСЕНЫ К ТЕРРИТОРИЯМ ОБЩЕГО ПОЛЬЗОВАНИЯ ИЛИ ИМУЩЕСТВУ ОБЩЕГО ПОЛЬЗОВАНИЯ	3
2.1 Ведомость координат поворотных точек границ образуемых земельных участков, которые будут отнесены к имуществу общего пользования	3
3 ПЕРЕЧЕНЬ И СВЕДЕНИЯ О ПЛОЩАДИ ОБРАЗУЕМЫХ ЗЕМЕЛЬНЫХ УЧАСТКОВ, В ОТНОШЕНИИ КОТОРЫХ ПРЕДПОЛАГАЮТСЯ РЕЗЕРВИРОВАНИЕ И (ИЛИ) ИЗЪЯТИЕ ДЛЯ ГОСУДАРСТВЕННЫХ ИЛИ МУНИЦИПАЛЬНЫХ НУЖД	3
4 СВЕДЕНИЯ О ГРАНИЦАХ ТЕРРИТОРИИ, В ОТНОШЕНИИ КОТОРОЙ УТВЕРЖДЕН ПРОЕКТ МЕЖЕВАНИЯ.....	4

1 Перечень и сведения о площади образуемых земельных участков, в том числе возможные способы их образования

1.1 Перечень земельных участков, сформированных до 21.03.2014 и учтенных в Едином государственном реестре недвижимости

Земельные участки, сформированные до 21.03.2014 и учтенные в Едином государственном реестре недвижимости, в границах проектируемой территории отсутствуют.

1.2 Перечень земельных участков, сформированных после 21.03.2014 и учтенных в Едином государственном реестре недвижимости

Земельные участки, сформированные после 21.03.2014 и учтенные в Едином государственном реестре недвижимости, в границах проектируемой территории отсутствуют.

2 Перечень и сведения о площади образуемых земельных участков, которые будут отнесены к территориям общего пользования или имуществу общего пользования

Условный номер земельного участка	Площадь земельного участка, кв.м	Вид разрешенного использования земельного участка	Возможный способ образования*
1	2	3	4
Образуемые земельные участки, которые будут отнесены к имуществу общего пользования			
:ЗУ190	655	Малоэтажная многоквартирная жилая застройка (код - 2.1.1)	Образование земельного участка из земель, находящихся в муниципальной собственности (ст. 11.3 ЗК РФ)

Проектом межевания образование земельных участков, которые будут отнесены к территориям общего пользования не предусмотрено.

2.1 Ведомость координат поворотных точек границ образуемых земельных участков, которые будут отнесены к имуществу общего пользования

Земельный участок :ЗУ190. Площадь 655 кв.м


Номер	X	Y	Дир.угол	Длина
1	4 971 739.32	5 189 406.90	129°49'52"	11.54
2	4 971 731.93	5 189 415.76	128°56'47"	25.61
3	4 971 715.83	5 189 435.68	215°34'28"	3.63
4	4 971 712.88	5 189 433.57	276°56'04"	2.24
5	4 971 713.15	5 189 431.35	219°09'20"	13.54
6	4 971 702.65	5 189 422.80	309°25'35"	35.60
7	4 971 725.26	5 189 395.30	039°31'26"	18.23

3 Перечень и сведения о площади образуемых земельных участков, в отношении которых предполагаются резервирование и (или) изъятие для государственных или муниципальных нужд

Проектом межевания образование земельных участков, в отношении которых предполагаются резервирование и (или) изъятие для государственных и муниципальных нужд, не предусмотрено.



4 Сведения о границах территории, в отношении которой утвержден проект межевания

Координаты характерных точек границ территории, в отношении которой утвержден проект межевания, совпадают с координатами образуемого земельного участка.

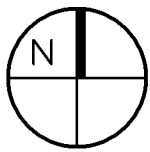

ПРОЕКТ МЕЖЕВАНИЯ ТЕРРИТОРИИ ПОД МНОГОКВАРТИРНЫМИ ДОМАМИ В ГРАНИЦАХ КВАРТАЛА 814

ЧЕРТЕЖ МЕЖЕВАНИЯ ТЕРРИТОРИИ (УЛ. АЛЕКСАНДРА НЕВСКОГО/СУВОРОВСКИЙ СПУСК, 13/1)
М 1:500

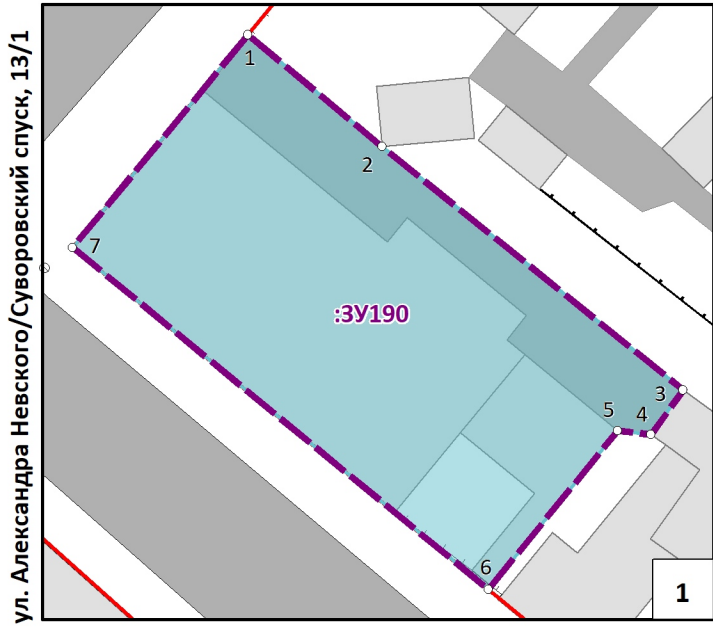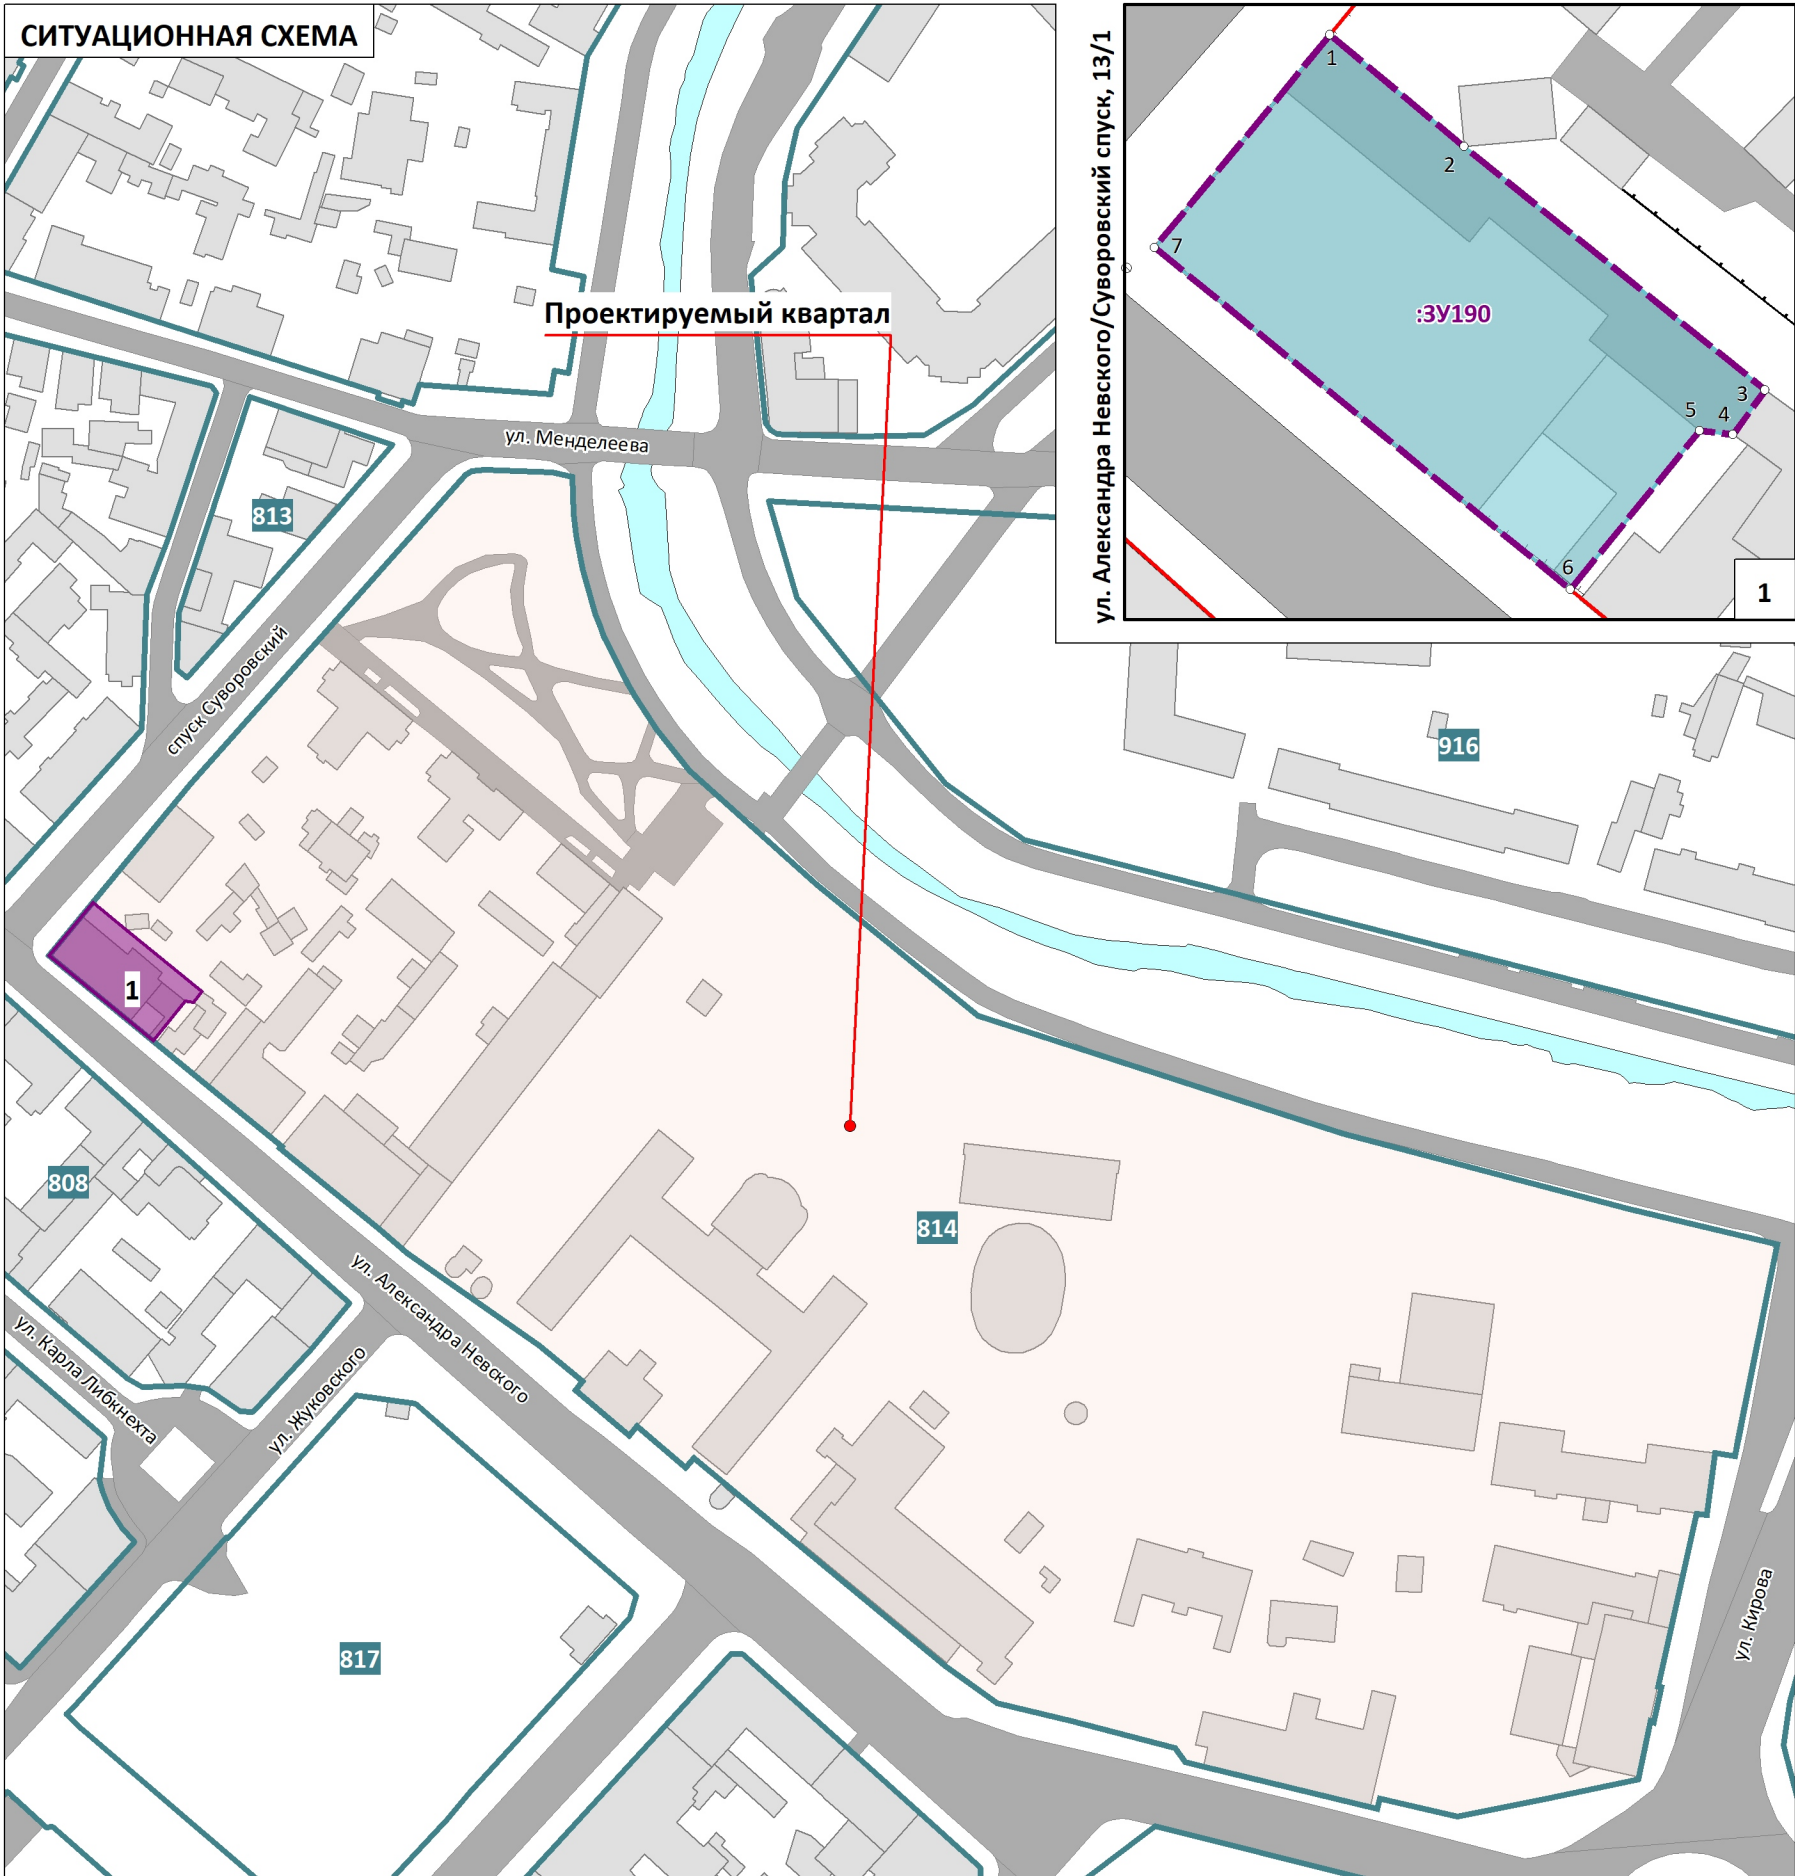

Примечания:

1. Ведомости координат поворотных точек образуемых земельных участков, определенных картометрическим способом, приведены в текстовой части проекта межевания.

2. Линии отступа от красных линий в целях определения мест допустимого размещения зданий, строений, сооружений совпадают с красными линиями.

3. Настоящим проектом межевания установление границ публичных сервитутов не предусмотрено.

УСЛОВНЫЕ ОБОЗНАЧЕНИЯ

- Границы проектируемой территории
- Красные линии действующие
- Границы существующих элементов планировочной структуры, номера существующих элементов планировочной структуры
- Границы существующих земельных участков согласно сведениям ЕГРН
- Границы существующих объектов капитального строительства согласно сведениям ЕГРН
- Границы образуемых земельных участков, условные номера образуемых земельных участков
- Номера поворотных точек образуемых земельных участков
- Зона действия публичных сервитутов для прохода или поезда через земельный участок
- Здания, строения, сооружения
- Улично-дорожная сеть

ПРОЕКТ МЕЖЕВАНИЯ ТЕРРИТОРИИ ПОД МНОГОКВАРТИРНЫМИ ДОМАМИ В ГРАНИЦАХ КВАРТАЛА 814				ООО "ЦЕНТР ГРАДОСТРОИТЕЛЬНОГО ПЛАНИРОВАНИЯ"	
ЧЕРТЕЖ МЕЖЕВАНИЯ ТЕРРИТОРИИ (УЛ. АЛЕКСАНДРА НЕВСКОГО/СУВОРОВСКИЙ СПУСК, 13/1)					
Масштаб	1:500	Разработал	Федоренко А.А.	ОСНОВНАЯ ЧАСТЬ	
Шифр проекта	ПМ12-20	Проверил	Щербаков А.А.		
Дата		Согласовал	Матис Л.Я.		
				лист	1

МУНИЦИПАЛЬНОЕ ОБРАЗОВАНИЕ
ГОРОДСКОЙ ОКРУГ СИМФЕРОПОЛЬ
РЕСПУБЛИКИ КРЫМ

**ПРОЕКТ МЕЖЕВАНИЯ ТЕРРИТОРИИ
ПОД МНОГОКВАРТИРНЫМИ ДОМАМИ**

В ГРАНИЦАХ КВАРТАЛА 830

(ул. Казанская, 34/ул. Павленко, 28, ул. Красногвардейская/
ул. Казанская, 15/28, ул. Казанская, 26, ул. Казанская, 24,
ул. Казанская, 20)

**РАЗДЕЛ 1.
ОСНОВНАЯ ЧАСТЬ**
Текстовая часть

Исполнитель:

ООО «ЦЕНТР
ГРАДОСТРОИТЕЛЬНОГО
ПЛАНИРОВАНИЯ»

Шифр проекта:

ПМ 12-20

Генеральный директор _____ Л.Я. Матис

С И М Ф Е Р О П О Л Ь

2 0 2 0

СОДЕРЖАНИЕ

1 ПЕРЕЧЕНЬ И СВЕДЕНИЯ О ПЛОЩАДИ ОБРАЗУЕМЫХ ЗЕМЕЛЬНЫХ УЧАСТКОВ, В ТОМ ЧИСЛЕ ВОЗМОЖНЫЕ СПОСОБЫ ИХ ОБРАЗОВАНИЯ	3
1.1 Перечень земельных участков, сформированных до 21.03.2014 и учтенных в Едином государственном реестре недвижимости.....	3
1.2 Перечень земельных участков, сформированных после 21.03.2014 и учтенных в Едином государственном реестре недвижимости.....	3
2 ПЕРЕЧЕНЬ И СВЕДЕНИЯ О ПЛОЩАДИ ОБРАЗУЕМЫХ ЗЕМЕЛЬНЫХ УЧАСТКОВ, КОТОРЫЕ БУДУТ ОТНЕСЕНЫ К ТЕРРИТОРИЯМ ОБЩЕГО ПОЛЬЗОВАНИЯ ИЛИ ИМУЩЕСТВУ ОБЩЕГО ПОЛЬЗОВАНИЯ	3
2.1 Ведомость координат поворотных точек границ образуемых земельных участков, которые будут отнесены к имуществу общего пользования	3
3 ПЕРЕЧЕНЬ И СВЕДЕНИЯ О ПЛОЩАДИ ОБРАЗУЕМЫХ ЗЕМЕЛЬНЫХ УЧАСТКОВ, В ОТНОШЕНИИ КОТОРЫХ ПРЕДПОЛАГАЮТСЯ РЕЗЕРВИРОВАНИЕ И (ИЛИ) ИЗЪЯТИЕ ДЛЯ ГОСУДАРСТВЕННЫХ ИЛИ МУНИЦИПАЛЬНЫХ НУЖД	4
4 СВЕДЕНИЯ О ГРАНИЦАХ ТЕРРИТОРИИ, В ОТНОШЕНИИ КОТОРОЙ УТВЕРЖДЕН ПРОЕКТ МЕЖЕВАНИЯ.....	4
4.1 Ведомость координат характерных точек границ территории, в отношении которой утвержден проект межевания.....	4

1 Перечень и сведения о площади образуемых земельных участков, в том числе возможные способы их образования

1.1 Перечень земельных участков, сформированных до 21.03.2014 и учтенных в Едином государственном реестре недвижимости

Земельные участки, сформированные до 21.03.2014 и учтенные в Едином государственном реестре недвижимости, в границах проектируемой территории отсутствуют.

1.2 Перечень земельных участков, сформированных после 21.03.2014 и учтенных в Едином государственном реестре недвижимости

Земельные участки, сформированные после 21.03.2014 и учтенные в Едином государственном реестре недвижимости, в границах проектируемой территории отсутствуют.

2 Перечень и сведения о площади образуемых земельных участков, которые будут отнесены к территориям общего пользования или имуществу общего пользования

Условный номер земельного участка	Площадь земельного участка, кв.м	Вид разрешенного использования земельного участка	Возможный способ образования*
1	2	3	4
Образуемые земельные участки, которые будут отнесены к имуществу общего пользования			
:ЗУ364	587	Малоэтажная многоквартирная жилая застройки (код - 2.1.1)	Образование земельного участка из земель, находящихся в муниципальной собственности (ст. 11.3 ЗК РФ)
:ЗУ76	1033	Малоэтажная многоквартирная жилая застройки (код - 2.1.1)	Образование земельного участка из земель, находящихся в муниципальной собственности (ст. 11.3 ЗК РФ)
:ЗУ363	669	Малоэтажная многоквартирная жилая застройки (код - 2.1.1)	Образование земельного участка из земель, находящихся в муниципальной собственности (ст. 11.3 ЗК РФ)
:ЗУ49	1178	Малоэтажная многоквартирная жилая застройки (код - 2.1.1)	Образование земельного участка из земель, находящихся в муниципальной собственности (ст. 11.3 ЗК РФ)
:ЗУ360	458	Малоэтажная многоквартирная жилая застройки (код - 2.1.1)	Образование земельного участка из земель, находящихся в муниципальной собственности (ст. 11.3 ЗК РФ)

Проектом межевания образование земельных участков, которые будут отнесены к территориям общего пользования не предусмотрено.

2.1 Ведомость координат поворотных точек границ образуемых земельных участков, которые будут отнесены к имуществу общего пользования

Земельный участок :ЗУ364. Площадь 587 кв.м

Номер	X	Y	Дир.угол	Длина
1	4 971 980.15	5 188 660.94	080°30'08"	2.67
2	4 971 980.59	5 188 663.57	130°44'07"	26.43
3	4 971 963.34	5 188 683.60	220°48'27"	21.09

4	4 971 947.38	5 188 669.82	311°55'06"	10.52
5	4 971 954.41	5 188 661.99	310°55'15"	17.69
6	4 971 966.00	5 188 648.62	041°02'43"	18.76

Земельный участок :ЗУ76. Площадь 1033 кв.м

Номер	X	Y	Дир.угол	Длина
1	4 971 940.17	5 188 710.55	130°42'21"	25.59
2	4 971 923.48	5 188 729.95	220°02'30"	22.99
3	4 971 905.88	5 188 715.16	220°08'10"	17.10
4	4 971 892.81	5 188 704.14	310°26'39"	25.73
5	4 971 909.50	5 188 684.56	039°31'09"	9.48
6	4 971 916.81	5 188 690.59	040°30'44"	30.73

Земельный участок :ЗУ363. Площадь 669 кв.м

Номер	X	Y	Дир.угол	Длина
1	4 971 923.48	5 188 729.95	130°43'11"	29.37
2	4 971 904.32	5 188 752.21	220°35'25"	22.72
3	4 971 887.07	5 188 737.43	310°11'08"	29.15
4	4 971 905.88	5 188 715.16	040°02'30"	22.99

Земельный участок :ЗУ49. Площадь 1178 кв.м

Номер	X	Y	Дир.угол	Длина
1	4 971 904.32	5 188 752.21	130°41'54"	51.19
2	4 971 870.94	5 188 791.02	218°49'24"	23.00
3	4 971 853.02	5 188 776.60	311°00'00"	51.90
4	4 971 887.07	5 188 737.43	040°35'25"	22.72

Земельный участок :ЗУ360. Площадь 458 кв.м

Номер	X	Y	Дир.угол	Длина
1	4 971 850.48	5 188 814.82	130°58'15"	24.55
2	4 971 834.38	5 188 833.36	224°26'30"	19.59
3	4 971 820.39	5 188 819.64	311°49'27"	22.72
4	4 971 835.54	5 188 802.71	039°01'39"	19.23

3 Перечень и сведения о площади образуемых земельных участков, в отношении которых предполагаются резервирование и (или) изъятие для государственных или муниципальных нужд


Проектом межевания образование земельных участков, в отношении которых предполагаются резервирование и (или) изъятие для государственных и муниципальных нужд, не предусмотрено.

4 Сведения о границах территории, в отношении которой утвержден проект межевания.

4.1 Ведомость координат характерных точек границ территории, в отношении которой утвержден проект межевания

Номер	X	Y	Дир.угол	Длина
1	4 971 980.15	5 188 660.94	080°30'08"	2.67
2	4 971 980.59	5 188 663.57	130°44'07"	26.43
3	4 971 963.34	5 188 683.60	220°48'27"	21.09
4	4 971 947.38	5 188 669.82	311°55'06"	10.52
5	4 971 954.41	5 188 661.99	310°55'15"	17.69
6	4 971 966.00	5 188 648.62	112°38'25"	67.10
7	4 971 940.17	5 188 710.55	130°42'21"	25.59




8	4 971 923.48	5 188 729.95	130°43'11"	29.37
9	4 971 904.32	5 188 752.21	130°41'54"	51.19
10	4 971 870.94	5 188 791.02	218°49'24"	23.00
11	4 971 853.02	5 188 776.60	311°00'00"	51.90
12	4 971 887.07	5 188 737.43	310°11'08"	29.15
13	4 971 905.88	5 188 715.16	220°08'10"	17.10
14	4 971 892.81	5 188 704.14	310°26'39"	25.73
15	4 971 909.50	5 188 684.56	039°31'09"	9.48
16	4 971 916.81	5 188 690.59	118°05'57"	140.83
17	4 971 850.48	5 188 814.82	130°58'15"	24.55
18	4 971 834.38	5 188 833.36	224°26'30"	19.59
19	4 971 820.39	5 188 819.64	311°49'27"	22.72
20	4 971 835.54	5 188 802.71	315°34'05"	202.51

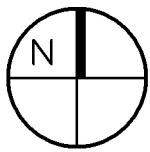

ПРОЕКТ МЕЖЕВАНИЯ ТЕРРИТОРИИ ПОД МНОГОКВАРТИРНЫМИ ДОМАМИ В ГРАНИЦАХ КВАРТАЛА 830

ЧЕРТЕЖ МЕЖЕВАНИЯ ТЕРРИТОРИИ (УЛ. КАЗАНСКАЯ, 34/ УЛ. ПАВЛЕНКО, 28, УЛ, КРАСНОГВАРДЕЙСКАЯ/УЛ. КАЗАНСКАЯ, 15/28, УЛ. КАЗАНСКАЯ, 26, УЛ. КАЗАНСКАЯ, 24, УЛ. КАЗАНСКАЯ, 20

М 1:500

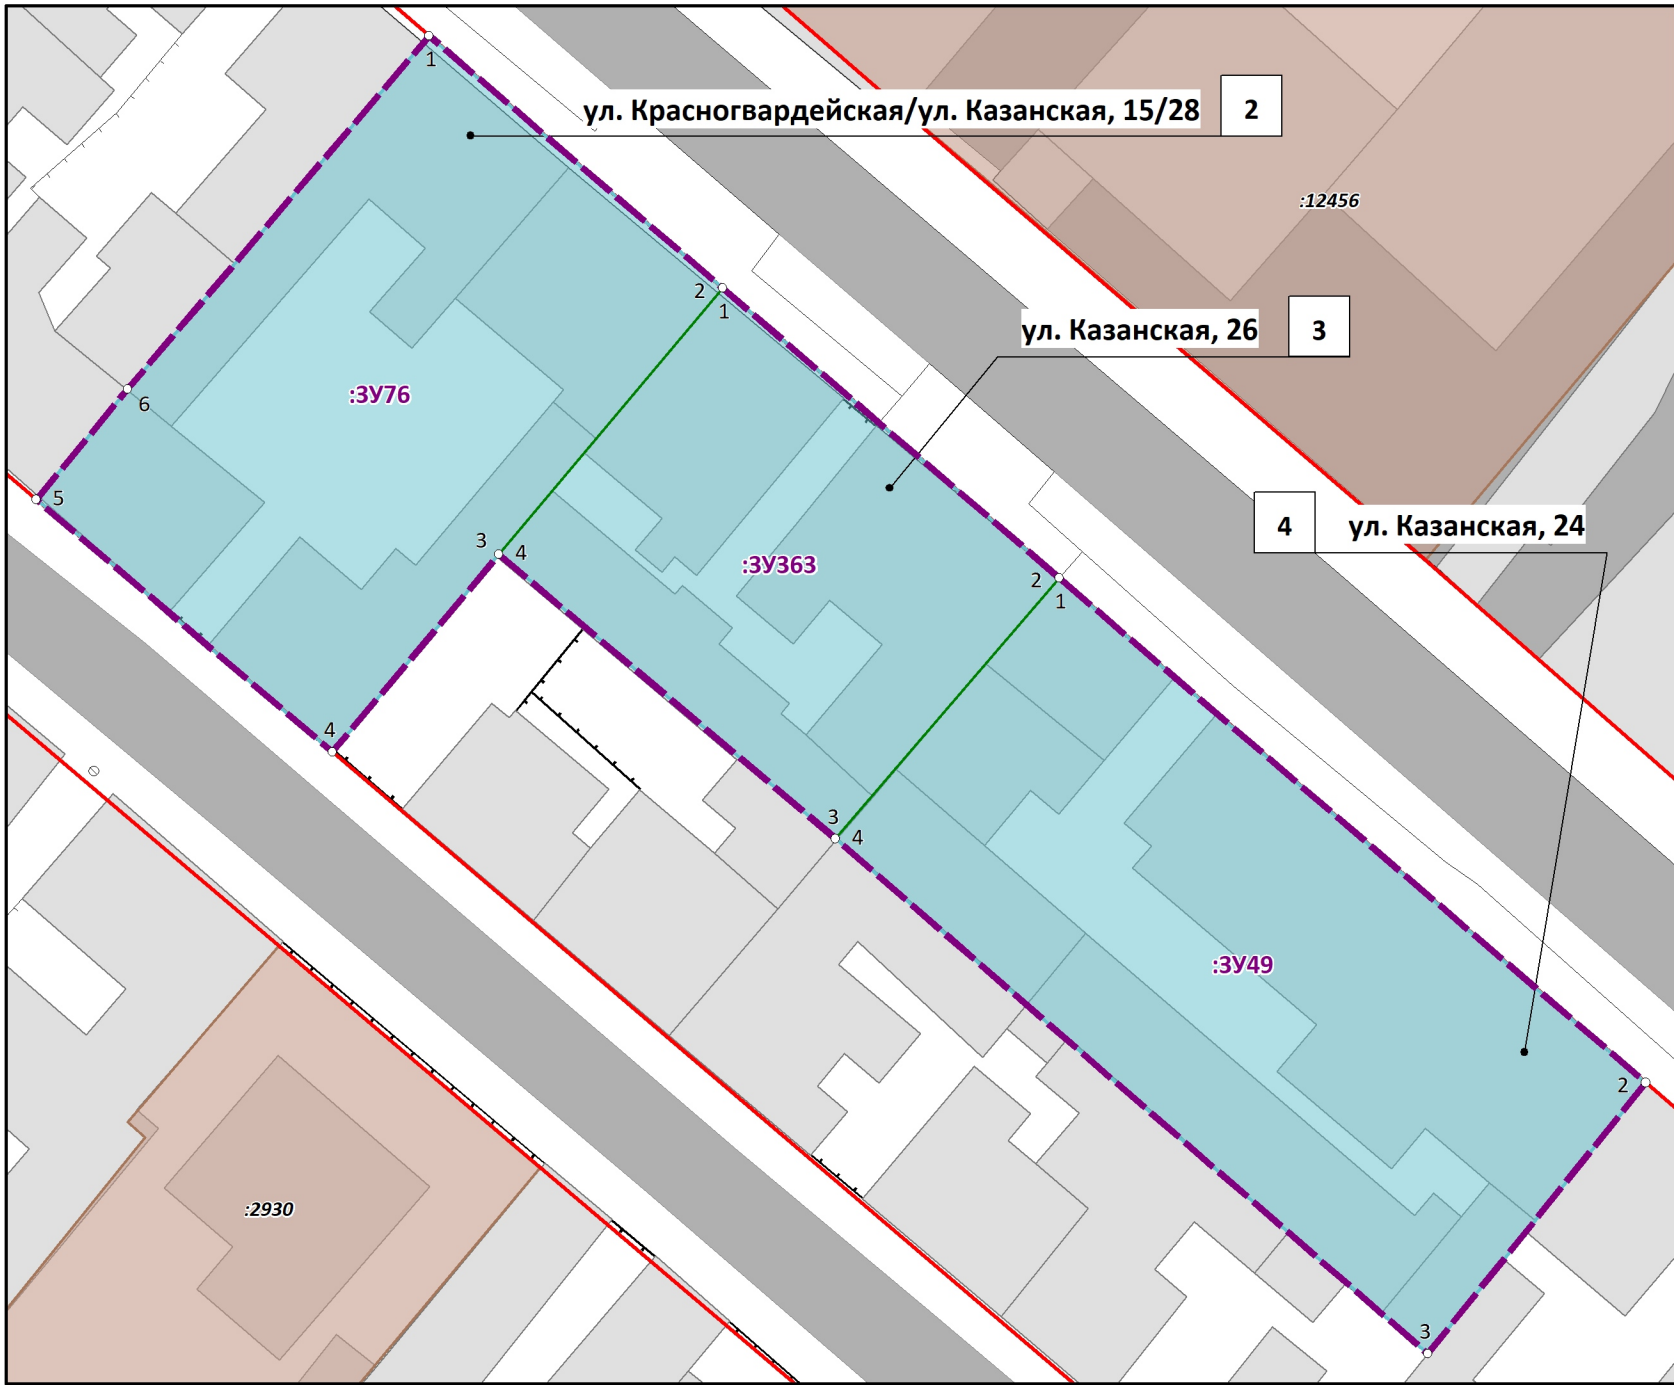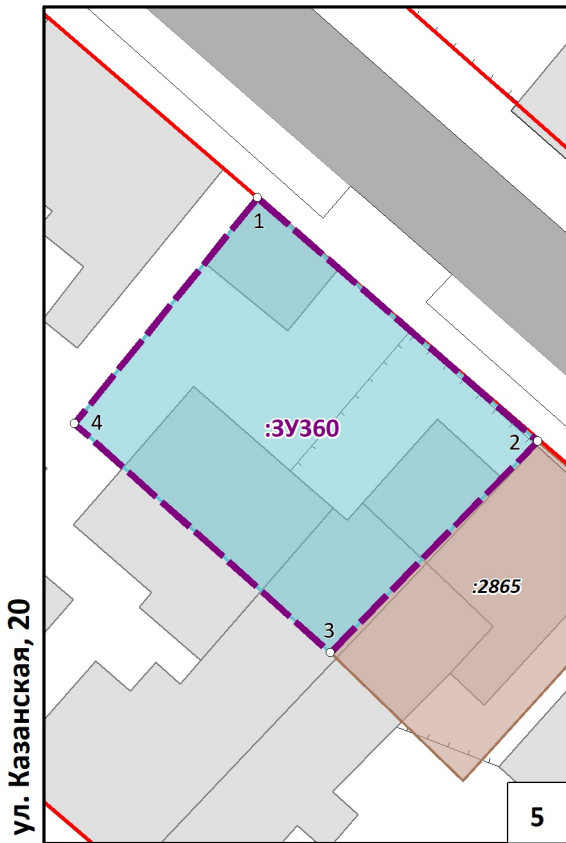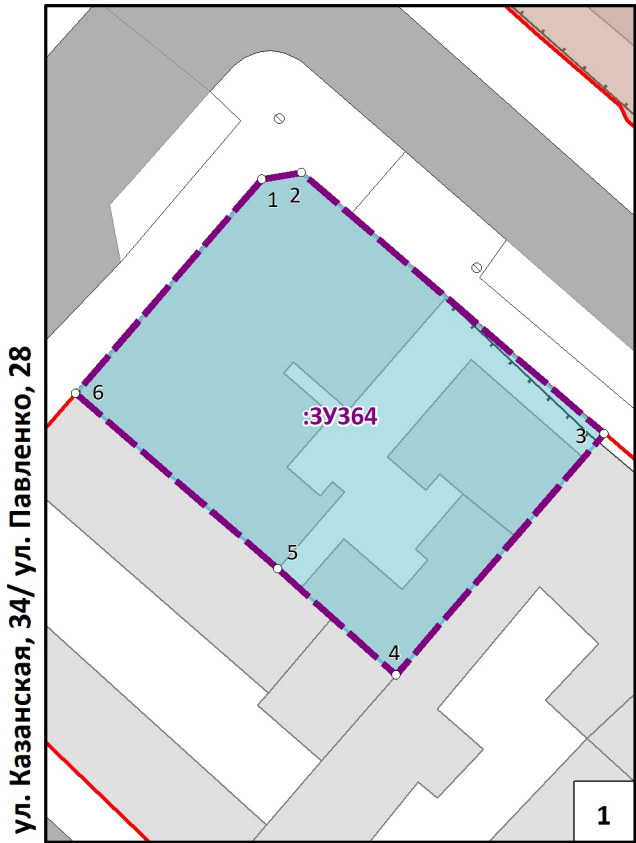

УСЛОВНЫЕ ОБОЗНАЧЕНИЯ

- Границы проектируемой территории
- Красные линии действующие
- Границы существующих элементов планировочной структуры, номера существующих элементов планировочной структуры
- Границы существующих земельных участков согласно сведениям ЕГРН
- Границы существующих объектов капитального строительства согласно сведениям ЕГРН
- Границы образуемых земельных участков, условные номера образуемых земельных участков
- Номера поворотных точек образуемых земельных участков
- Зона действия публичных сервитутов для прохода или поезда через земельный участок
- Здания, строения, сооружения
- Улично-дорожная сеть



Примечания:
1. Ведомости координат поворотных точек образуемых земельных участков, определенных картометрическим способом, приведены в текстовой части проекта межевания.
2. Линии отступа от красных линий в целях определения мест допустимого размещения зданий, строений, сооружений совпадают с красными линиями.
3. Настоящим проектом межевания установление границ публичных сервитутов не предусмотрено.

ПРОЕКТ МЕЖЕВАНИЯ ТЕРРИТОРИИ ПОД МНОГОКВАРТИРНЫМИ ДОМАМИ В ГРАНИЦАХ КВАРТАЛА 830				ООО "ЦЕНТР ГРАДОСТРОИТЕЛЬНОГО ПЛАНИРОВАНИЯ"	
ЧЕРТЕЖ МЕЖЕВАНИЯ ТЕРРИТОРИИ (УЛ. КАЗАНСКАЯ, 34/ УЛ. ПАВЛЕНКО, 28, УЛ. КРАСНОГВАРДЕЙСКАЯ/УЛ. КАЗАНСКАЯ, 15/28, УЛ. КАЗАНСКАЯ, 26, УЛ. КАЗАНСКАЯ, 24, УЛ. КАЗАНСКАЯ, 20)					
Масштаб	1:500	Разработал	Федоренко А.А.	ОСНОВНАЯ ЧАСТЬ	
Шифр проекта	ПМ12-20	Проверил	Щербаков А.А.		
Дата		Согласовал	Матис Л.Я.		
				лист	1

МУНИЦИПАЛЬНОЕ ОБРАЗОВАНИЕ
ГОРОДСКОЙ ОКРУГ СИМФЕРОПОЛЬ
РЕСПУБЛИКИ КРЫМ

**ПРОЕКТ МЕЖЕВАНИЯ ТЕРРИТОРИИ
ПОД МНОГОКВАРТИРНЫМИ ДОМАМИ**

В ГРАНИЦАХ КВАРТАЛА 831
(ул. Крейзера, 7, ул. Крейзера/ул. Хацко, 9/1)

РАЗДЕЛ 1.
ОСНОВНАЯ ЧАСТЬ
Текстовая часть

Исполнитель: ООО «ЦЕНТР
ГРАДОСТРОИТЕЛЬНОГО
ПЛАНИРОВАНИЯ»

Шифр проекта: ПМ 12-20

Генеральный директор _____ Л.Я. Матис

С И М Ф Е Р О П О Л Ь

2 0 2 0

СОДЕРЖАНИЕ

1 ПЕРЕЧЕНЬ И СВЕДЕНИЯ О ПЛОЩАДИ ОБРАЗУЕМЫХ ЗЕМЕЛЬНЫХ УЧАСТКОВ, В ТОМ ЧИСЛЕ ВОЗМОЖНЫЕ СПОСОБЫ ИХ ОБРАЗОВАНИЯ	3
1.1 Перечень земельных участков, сформированных до 21.03.2014 и учтенных в Едином государственном реестре недвижимости.....	3
1.2 Перечень земельных участков, сформированных после 21.03.2014 и учтенных в Едином государственном реестре недвижимости.....	3
2 ПЕРЕЧЕНЬ И СВЕДЕНИЯ О ПЛОЩАДИ ОБРАЗУЕМЫХ ЗЕМЕЛЬНЫХ УЧАСТКОВ, КОТОРЫЕ БУДУТ ОТНЕСЕНЫ К ТЕРРИТОРИЯМ ОБЩЕГО ПОЛЬЗОВАНИЯ ИЛИ ИМУЩЕСТВУ ОБЩЕГО ПОЛЬЗОВАНИЯ	3
2.1 Ведомость координат поворотных точек границ образуемых земельных участков, которые будут отнесены к имуществу общего пользования.....	3
3 ПЕРЕЧЕНЬ И СВЕДЕНИЯ О ПЛОЩАДИ ОБРАЗУЕМЫХ ЗЕМЕЛЬНЫХ УЧАСТКОВ, В ОТНОШЕНИИ КОТОРЫХ ПРЕДПОЛАГАЮТСЯ РЕЗЕРВИРОВАНИЕ И (ИЛИ) ИЗЪЯТИЕ ДЛЯ ГОСУДАРСТВЕННЫХ ИЛИ МУНИЦИПАЛЬНЫХ НУЖД.	4
4 СВЕДЕНИЯ О ГРАНИЦАХ ТЕРРИТОРИИ, В ОТНОШЕНИИ КОТОРОЙ УТВЕРЖДЕН ПРОЕКТ МЕЖЕВАНИЯ	4
4.1 Ведомость координат характерных точек границ территории, в отношении которой утвержден проект межевания.....	4

1 Перечень и сведения о площади образуемых земельных участков, в том числе возможные способы их образования

1.1 Перечень земельных участков, сформированных до 21.03.2014 и учтенных в Едином государственном реестре недвижимости

Земельные участки, сформированные до 21.03.2014 и учтенные в Едином государственном реестре недвижимости, в границах проектируемой территории отсутствуют.

1.2 Перечень земельных участков, сформированных после 21.03.2014 и учтенных в Едином государственном реестре недвижимости

Земельные участки, сформированные после 21.03.2014 и учтенные в Едином государственном реестре недвижимости, в границах проектируемой территории отсутствуют.

2 Перечень и сведения о площади образуемых земельных участков, которые будут отнесены к территориям общего пользования или имуществу общего пользования

Условный номер земельного участка	Площадь земельного участка, кв.м	Вид разрешенного использования земельного участка	Возможный способ образования*
1	2	3	4
Образуемые земельные участки, которые будут отнесены к имуществу общего пользования			
:ЗУ574	465	Малоэтажная многоквартирная жилая застройки (код - 2.1.1)	Образование земельного участка из земель, находящихся в муниципальной собственности (ст. 11.3 ЗК РФ)
:ЗУ575	907	Малоэтажная многоквартирная жилая застройки (код - 2.1.1)	Образование земельного участка из земель, находящихся в муниципальной собственности (ст. 11.3 ЗК РФ)

Проектом межевания образование земельных участков, которые будут отнесены к территориям общего пользования не предусмотрено.

2.1 Ведомость координат поворотных точек границ образуемых земельных участков, которые будут отнесены к имуществу общего пользования

Земельный участок :ЗУ574. Площадь 465 кв.м

Номер	X	Y	Дир.угол	Длина
1	4 971 766.41	5 188 809.45	131°55'00"	25.37
2	4 971 749.46	5 188 828.33	221°11'09"	18.18
3	4 971 735.78	5 188 816.36	311°31'24"	25.89
4	4 971 752.94	5 188 796.98	046°28'47"	5.75
5	4 971 756.90	5 188 801.15	041°06'48"	12.62

Земельный участок :ЗУ575. Площадь 907 кв.м

Номер	X	Y	Дир.угол	Длина
1	4 971 752.94	5 188 796.98	131°31'24"	25.89
2	4 971 735.78	5 188 816.36	221°09'53"	17.87
3	4 971 722.33	5 188 804.60	221°10'05"	21.16
4	4 971 706.40	5 188 790.67	309°21'32"	19.71
5	4 971 718.90	5 188 775.43	039°55'33"	4.88
6	4 971 722.64	5 188 778.56	045°00'00"	13.92
7	4 971 732.48	5 188 788.40	308°52'57"	7.23
8	4 971 737.02	5 188 782.77	042°20'21"	8.23

9	4 971 743.10	5 188 788.31	035°49'48"	3.42
10	4 971 745.87	5 188 790.31	042°06'18"	8.68
11	4 971 752.31	5 188 796.13	053°27'18"	1.06


3 Перечень и сведения о площади образуемых земельных участков, в отношении которых предполагаются резервирование и (или) изъятие для государственных или муниципальных нужд

Проектом межевания образование земельных участков, в отношении которых предполагаются резервирование и (или) изъятие для государственных и муниципальных нужд, не предусмотрено.

4 Сведения о границах территории, в отношении которой утвержден проект межевания

4.1 Ведомость координат характерных точек границ территории, в отношении которой утвержден проект межевания


Номер	X	Y	Дир.угол	Длина
1	4 971 766.41	5 188 809.45	131°55'00"	25.37
2	4 971 749.46	5 188 828.33	221°11'09"	18.18
3	4 971 735.78	5 188 816.36	221°09'53"	17.87
4	4 971 722.33	5 188 804.60	221°10'05"	21.16
5	4 971 706.40	5 188 790.67	309°21'32"	19.71
6	4 971 718.90	5 188 775.43	039°55'33"	4.88
7	4 971 722.64	5 188 778.56	045°00'00"	13.92
8	4 971 732.48	5 188 788.40	308°52'57"	7.23
9	4 971 737.02	5 188 782.77	042°20'21"	8.23
10	4 971 743.10	5 188 788.31	035°49'48"	3.42
11	4 971 745.87	5 188 790.31	042°06'18"	8.68
12	4 971 752.31	5 188 796.13	053°27'18"	1.06
13	4 971 752.94	5 188 796.98	046°28'47"	5.75
14	4 971 756.90	5 188 801.15	041°06'48"	12.62

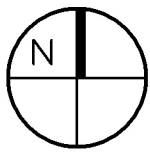

ПРОЕКТ МЕЖЕВАНИЯ ТЕРРИТОРИИ ПОД МНОГОКВАРТИРНЫМИ ДОМАМИ В ГРАНИЦАХ КВАРТАЛА 831

ЧЕРТЕЖ МЕЖЕВАНИЯ ТЕРРИТОРИИ (УЛ. КРЕЙЗЕРА,7, УЛ. КРЕЙЗЕРА/УЛ. ХАЦКО, 9/1)

М 1:500

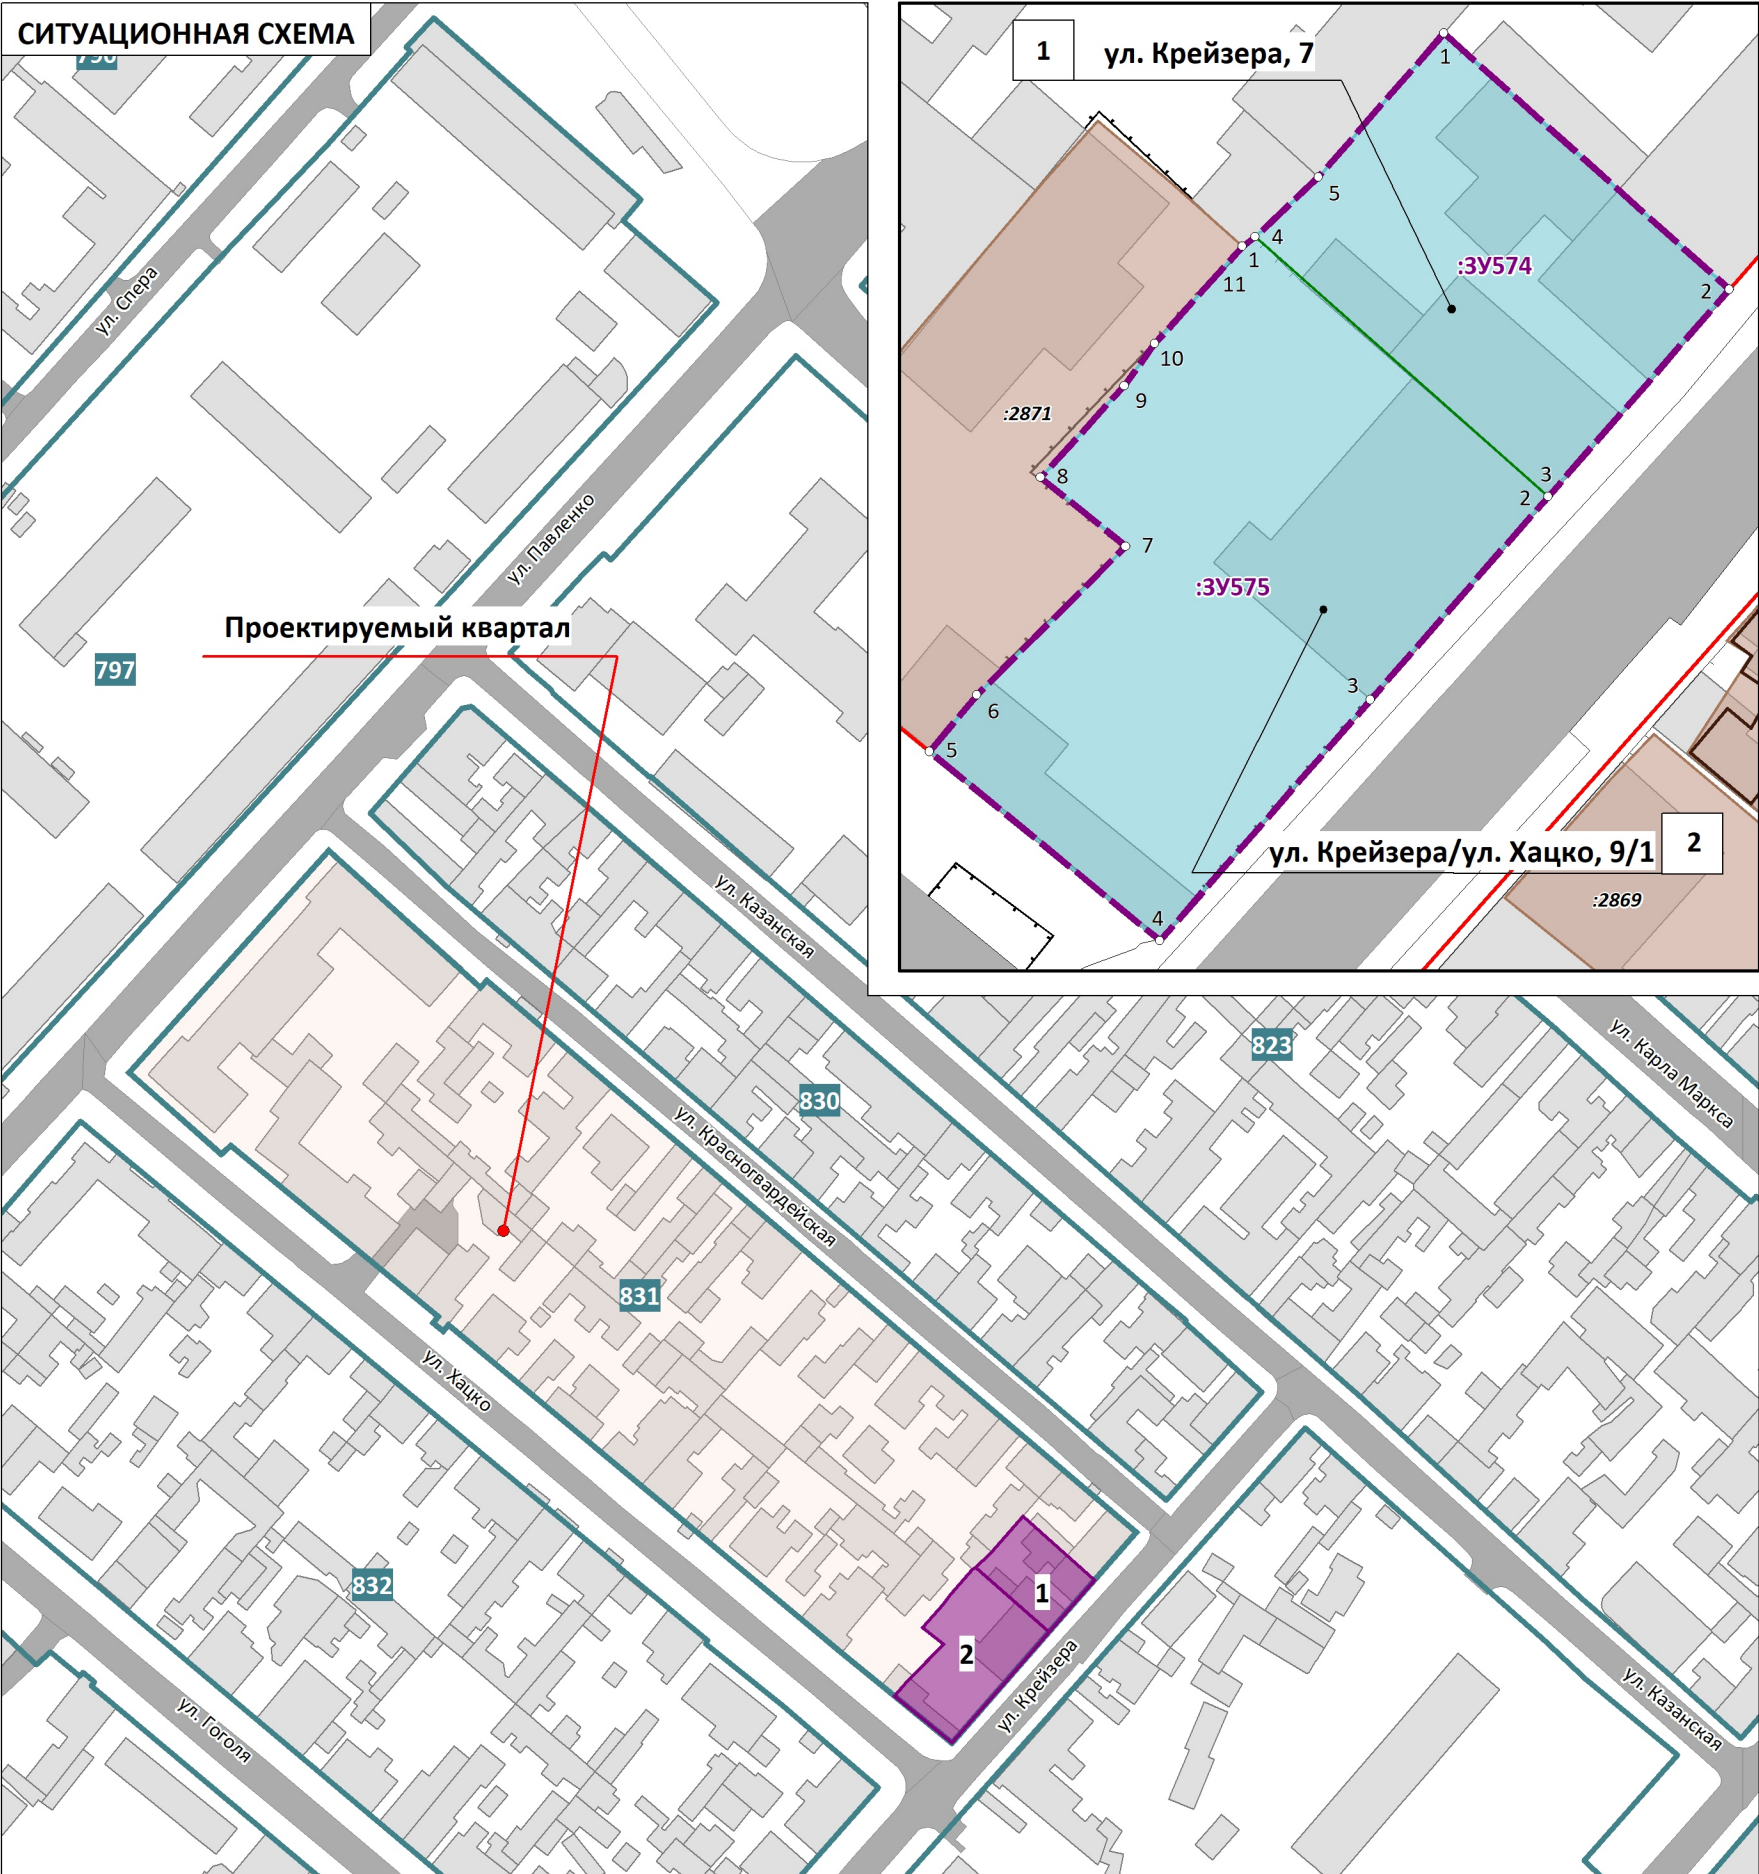

Примечания:
1. Ведомости координат поворотных точек образуемых земельных участков, определенных картометрическим способом, приведены в текстовой части проекта межевания.
2. Линии отступа от красных линий в целях определения мест допустимого размещения зданий, строений, сооружений совпадают с красными линиями.
3. Настоящим проектом межевания установление границ публичных сервитутов не предусмотрено.

УСЛОВНЫЕ ОБОЗНАЧЕНИЯ

- Границы проектируемой территории
- Красные линии действующие
- Границы существующих элементов планировочной структуры, номера существующих элементов планировочной структуры
- Границы существующих земельных участков согласно сведениям ЕГРН
- Границы существующих объектов капитального строительства согласно сведениям ЕГРН
- Границы образуемых земельных участков, условные номера образуемых земельных участков
- Номера поворотных точек образуемых земельных участков
- Зона действия публичных сервитутов для прохода или поезда через земельный участок
- Здания, строения, сооружения
- Улично-дорожная сеть

ПРОЕКТ МЕЖЕВАНИЯ ТЕРРИТОРИИ ПОД МНОГОКВАРТИРНЫМИ ДОМАМИ В ГРАНИЦАХ КВАРТАЛА 831				ООО "ЦЕНТР ГРАДОСТРОИТЕЛЬНОГО ПЛАНИРОВАНИЯ"	
ЧЕРТЕЖ МЕЖЕВАНИЯ ТЕРРИТОРИИ (УЛ. КРЕЙЗЕРА,7, УЛ. КРЕЙЗЕРА/УЛ. ХАЦКО, 9/1)					
Масштаб	1:500	Разработал	Федоренко А.А.	ОСНОВНАЯ ЧАСТЬ	
Шифр проекта	ПМ12-20	Проверил	Щербаков А.А.		
Дата		Согласовал	Матис Л.Я.		
				лист	1