



ООО «ЦЕНТР ГРАДОСТРОИТЕЛЬНОГО ПЛАНИРОВАНИЯ»

МУНИЦИПАЛЬНОЕ ОБРАЗОВАНИЕ
ГОРОДСКОЙ ОКРУГ СИМФЕРОПОЛЬ
РЕСПУБЛИКИ КРЫМ

**ПРОЕКТ МЕЖЕВАНИЯ ТЕРРИТОРИИ
ПОД МНОГОКВАРТИРНЫМИ ДОМАМИ**

В ГРАНИЦАХ КВАРТАЛА 837
(ул. Гоголя, 40)

**РАЗДЕЛ 1.
ОСНОВНАЯ ЧАСТЬ**
Текстовая часть

Исполнитель: ООО «ЦЕНТР
ГРАДОСТРОИТЕЛЬНОГО
ПЛАНИРОВАНИЯ»

Шифр проекта: ПМ 12-20

Генеральный директор _____ Л.Я. Матис

С И М Ф Е Р О П О Л Ь

2 0 2 0

СОДЕРЖАНИЕ

1 ПЕРЕЧЕНЬ И СВЕДЕНИЯ О ПЛОЩАДИ ОБРАЗУЕМЫХ ЗЕМЕЛЬНЫХ УЧАСТКОВ, В ТОМ ЧИСЛЕ ВОЗМОЖНЫЕ СПОСОБЫ ИХ ОБРАЗОВАНИЯ	3
1.1 Перечень земельных участков, сформированных до 21.03.2014 и учтенных в Едином государственном реестре недвижимости.....	3
1.2 Перечень земельных участков, сформированных после 21.03.2014 и учтенных в Едином государственном реестре недвижимости.....	3
2 ПЕРЕЧЕНЬ И СВЕДЕНИЯ О ПЛОЩАДИ ОБРАЗУЕМЫХ ЗЕМЕЛЬНЫХ УЧАСТКОВ, КОТОРЫЕ БУДУТ ОТНЕСЕНЫ К ТЕРРИТОРИЯМ ОБЩЕГО ПОЛЬЗОВАНИЯ ИЛИ ИМУЩЕСТВУ ОБЩЕГО ПОЛЬЗОВАНИЯ	3
2.1 Ведомость координат поворотных точек границ образуемых земельных участков, которые будут отнесены к имуществу общего пользования.....	3
3 ПЕРЕЧЕНЬ И СВЕДЕНИЯ О ПЛОЩАДИ ОБРАЗУЕМЫХ ЗЕМЕЛЬНЫХ УЧАСТКОВ, В ОТНОШЕНИИ КОТОРЫХ ПРЕДПОЛАГАЮТСЯ РЕЗЕРВИРОВАНИЕ И (ИЛИ) ИЗЪЯТИЕ ДЛЯ ГОСУДАРСТВЕННЫХ ИЛИ МУНИЦИПАЛЬНЫХ НУЖД	3
4 СВЕДЕНИЯ О ГРАНИЦАХ ТЕРРИТОРИИ, В ОТНОШЕНИИ КОТОРОЙ УТВЕРЖДЕН ПРОЕКТ МЕЖЕВАНИЯ	4

1 Перечень и сведения о площади образуемых земельных участков, в том числе возможные способы их образования

1.1 Перечень земельных участков, сформированных до 21.03.2014 и учтенных в Едином государственном реестре недвижимости

Земельные участки, сформированные до 21.03.2014 и учтенные в Едином государственном реестре недвижимости, в границах проектируемой территории отсутствуют.

1.2 Перечень земельных участков, сформированных после 21.03.2014 и учтенных в Едином государственном реестре недвижимости

Земельные участки, сформированные после 21.03.2014 и учтенные в Едином государственном реестре недвижимости, в границах проектируемой территории отсутствуют.

2 Перечень и сведения о площади образуемых земельных участков, которые будут отнесены к территориям общего пользования или имуществу общего пользования

Условный номер земельного участка	Площадь земельного участка, кв.м	Вид разрешенного использования земельного участка	Возможный способ образования*
1	2	3	4
Образуемые земельные участки, которые будут отнесены к имуществу общего пользования			
:ЗУ295	1840	Малоэтажная многоквартирная жилая застройка (код - 2.1.1)	Образование земельного участка из земель, находящихся в муниципальной собственности (ст. 11.3 ЗК РФ)

Проектом межевания образование земельных участков, которые будут отнесены к территориям общего пользования не предусмотрено.

2.1 Ведомость координат поворотных точек границ образуемых земельных участков, которые будут отнесены к имуществу общего пользования

Земельный участок :ЗУ295. Площадь 1840 кв.м


Номер	X	Y	Дир.угол	Длина
1	4 971 491.29	5 188 835.99	131°41'47"	46.87
2	4 971 460.11	5 188 870.99	182°24'40"	1.90
3	4 971 458.21	5 188 870.91	220°26'30"	39.68
4	4 971 428.01	5 188 845.17	312°08'15"	0.85
5	4 971 428.58	5 188 844.54	312°57'11"	10.10
6	4 971 435.46	5 188 837.15	041°07'49"	3.88
7	4 971 438.38	5 188 839.70	311°21'57"	10.49
8	4 971 445.31	5 188 831.83	223°23'38"	0.76
9	4 971 444.76	5 188 831.31	312°47'53"	26.68
10	4 971 462.89	5 188 811.73	040°06'19"	15.91
11	4 971 475.06	5 188 821.98	040°48'05"	21.44

3 Перечень и сведения о площади образуемых земельных участков, в отношении которых предполагаются резервирование и (или) изъятие для государственных или муниципальных нужд

Проектом межевания образование земельных участков, в отношении которых предполагаются резервирование и (или) изъятие для государственных и муниципальных нужд, не предусмотрено.

4 Сведения о границах территории, в отношении которой утвержден проект межевания

Координаты характерных точек границ территории, в отношении которой утвержден проект межевания, совпадают с координатами образуемого земельного участка.

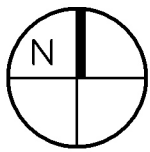


ПРОЕКТ МЕЖЕВАНИЯ ТЕРРИТОРИИ ПОД МНОГОКВАРТИРНЫМИ ДОМАМИ В ГРАНИЦАХ КВАРТАЛА 837

ЧЕРТЕЖ МЕЖЕВАНИЯ ТЕРРИТОРИИ (УЛ. ГОГОЛЯ, 40)

М 1:500

СИТУАЦИОННАЯ СХЕМА

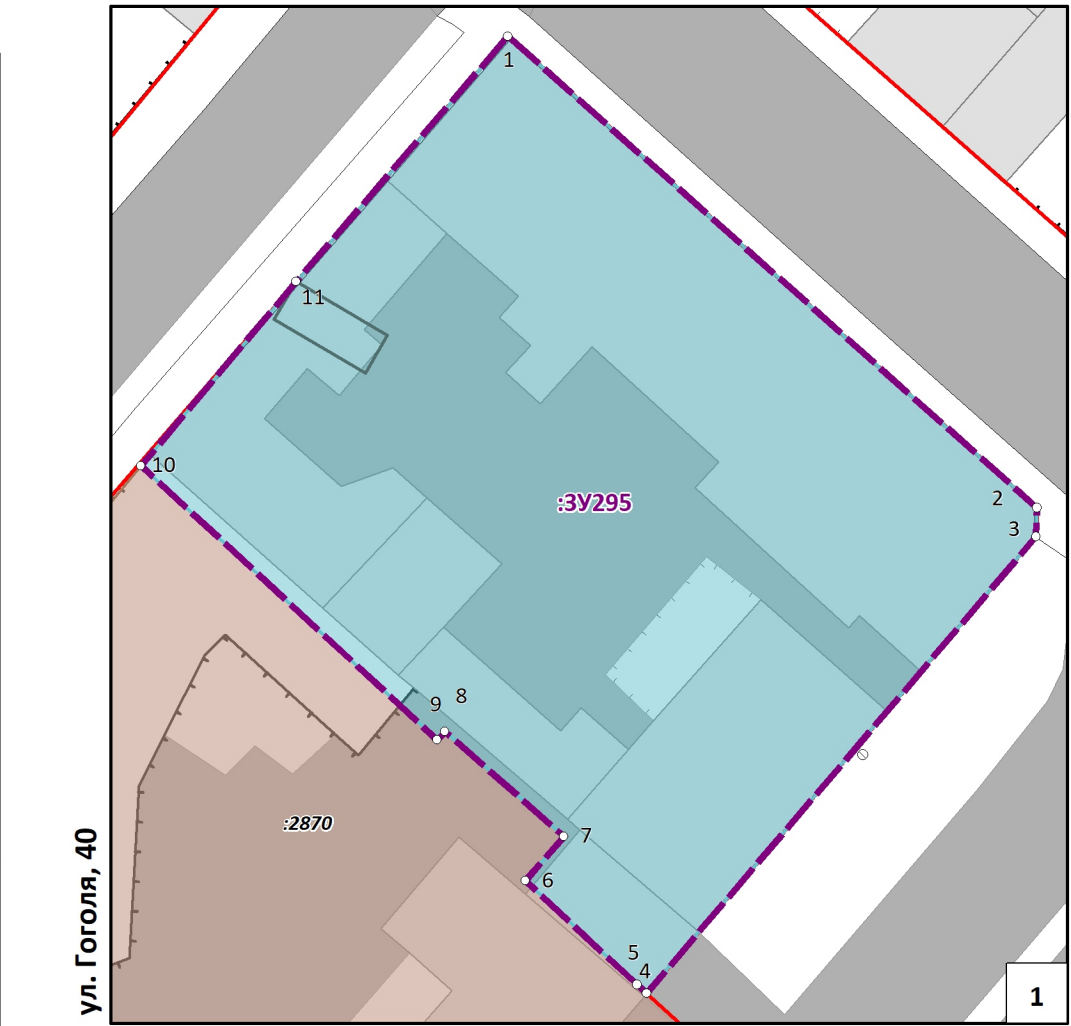

Примечания:
1. Ведомости координат поворотных точек образуемых земельных участков, определенных картометрическим способом, приведены в текстовой части проекта межевания.
2. Линии отступа от красных линий в целях определения мест допустимого размещения зданий, строений, сооружений совпадают с красными линиями.
3. Настоящим проектом межевания установление границ публичных сервитутов не предусмотрено.

УСЛОВНЫЕ ОБОЗНАЧЕНИЯ

- Границы проектируемой территории
- Красные линии действующие
- Границы существующих элементов планировочной структуры, номера существующих элементов планировочной структуры
- Границы существующих земельных участков согласно сведениям ЕГРН
- Границы существующих объектов капитального строительства согласно сведениям ЕГРН
- Границы образуемых земельных участков, условные номера образуемых земельных участков
- Номера поворотных точек образуемых земельных участков
- Зона действия публичных сервитутов для прохода или поезда через земельный участок
- Здания, строения, сооружения
- Улично-дорожная сеть

ПРОЕКТ МЕЖЕВАНИЯ ТЕРРИТОРИИ ПОД МНОГОКВАРТИРНЫМИ ДОМАМИ В ГРАНИЦАХ КВАРТАЛА 837				ООО "ЦЕНТР ГРАДОСТРОИТЕЛЬНОГО ПЛАНИРОВАНИЯ"	
ЧЕРТЕЖ МЕЖЕВАНИЯ ТЕРРИТОРИИ (УЛ. ГОГОЛЯ, 40)					
Масштаб	1:500	Разработал	Федоренко А.А.	ОСНОВНАЯ ЧАСТЬ	
Шифр проекта	ПМ12-20	Проверил	Щербаков А.А.		
Дата		Согласовал	Матис Л.Я.		
				лист	1

МУНИЦИПАЛЬНОЕ ОБРАЗОВАНИЕ
ГОРОДСКОЙ ОКРУГ СИМФЕРОПОЛЬ
РЕСПУБЛИКИ КРЫМ

**ПРОЕКТ МЕЖЕВАНИЯ ТЕРРИТОРИИ
ПОД МНОГОКВАРТИРНЫМИ ДОМАМИ**

В ГРАНИЦАХ КВАРТАЛА 838

(ул. Гоголя, 38 / пер. Маяковского, 2,
пер. Маяковского, 7)

**РАЗДЕЛ 1.
ОСНОВНАЯ ЧАСТЬ**
Текстовая часть

Исполнитель:

ООО «ЦЕНТР
ГРАДОСТРОИТЕЛЬНОГО
ПЛАНИРОВАНИЯ»

Шифр проекта:

ПМ 12-20

Генеральный директор _____ Л.Я. Матис

С И М Ф Е Р О П О Л Ь

2 0 2 0

СОДЕРЖАНИЕ

1 ПЕРЕЧЕНЬ И СВЕДЕНИЯ О ПЛОЩАДИ ОБРАЗУЕМЫХ ЗЕМЕЛЬНЫХ УЧАСТКОВ, В ТОМ ЧИСЛЕ ВОЗМОЖНЫЕ СПОСОБЫ ИХ ОБРАЗОВАНИЯ	3
1.1 Перечень земельных участков, сформированных до 21.03.2014 и учтенных в Едином государственном реестре недвижимости.....	3
1.2 Перечень земельных участков, сформированных после 21.03.2014 и учтенных в Едином государственном реестре недвижимости.....	3
2 ПЕРЕЧЕНЬ И СВЕДЕНИЯ О ПЛОЩАДИ ОБРАЗУЕМЫХ ЗЕМЕЛЬНЫХ УЧАСТКОВ, КОТОРЫЕ БУДУТ ОТНЕСЕНЫ К ТЕРРИТОРИЯМ ОБЩЕГО ПОЛЬЗОВАНИЯ ИЛИ ИМУЩЕСТВУ ОБЩЕГО ПОЛЬЗОВАНИЯ	3
2.1 Ведомость координат поворотных точек границ образуемых земельных участков, которые будут отнесены к имуществу общего пользования	3
3 ПЕРЕЧЕНЬ И СВЕДЕНИЯ О ПЛОЩАДИ ОБРАЗУЕМЫХ ЗЕМЕЛЬНЫХ УЧАСТКОВ, В ОТНОШЕНИИ КОТОРЫХ ПРЕДПОЛАГАЮТСЯ РЕЗЕРВИРОВАНИЕ И (ИЛИ) ИЗЪЯТИЕ ДЛЯ ГОСУДАРСТВЕННЫХ ИЛИ МУНИЦИПАЛЬНЫХ НУЖД.	4
4 СВЕДЕНИЯ О ГРАНИЦАХ ТЕРРИТОРИИ, В ОТНОШЕНИИ КОТОРОЙ УТВЕРЖДЕН ПРОЕКТ МЕЖЕВАНИЯ.....	4
4.1 Ведомость координат характерных точек границ территории, в отношении которой утвержден проект межевания.....	4

1 Перечень и сведения о площади образуемых земельных участков, в том числе возможные способы их образования

1.1 Перечень земельных участков, сформированных до 21.03.2014 и учтенных в Едином государственном реестре недвижимости

Земельные участки, сформированные до 21.03.2014 и учтенные в Едином государственном реестре недвижимости, в границах проектируемой территории отсутствуют.

1.2 Перечень земельных участков, сформированных после 21.03.2014 и учтенных в Едином государственном реестре недвижимости

Земельные участки, сформированные после 21.03.2014 и учтенные в Едином государственном реестре недвижимости, в границах проектируемой территории отсутствуют.

2 Перечень и сведения о площади образуемых земельных участков, которые будут отнесены к территориям общего пользования или имуществу общего пользования

Условный номер земельного участка	Площадь земельного участка, кв.м	Вид разрешенного использования земельного участка	Возможный способ образования*
1	2	3	4
Образуемые земельные участки, которые будут отнесены к имуществу общего пользования			
:ЗУ294	495	Малоэтажная многоквартирная жилая застройки (код - 2.1.1)	Образование земельного участка из земель, находящихся в муниципальной собственности (ст. 11.3 ЗК РФ)
:ЗУ414	750	Малоэтажная многоквартирная жилая застройки (код - 2.1.1)	Образование земельного участка из земель, находящихся в муниципальной собственности (ст. 11.3 ЗК РФ)

Проектом межевания образование земельных участков, которые будут отнесены к территориям общего пользования не предусмотрено.

2.1 Ведомость координат поворотных точек границ образуемых земельных участков, которые будут отнесены к имуществу общего пользования

Земельный участок :ЗУ294. Площадь 495 кв.м

Номер	X	Y	Дир.угол	Длина
1	4 971 441.91	5 188 890.27	131°14'10"	22.51
2	4 971 427.07	5 188 907.20	220°49'52"	11.09
3	4 971 418.68	5 188 899.95	225°19'37"	11.15
4	4 971 410.84	5 188 892.02	311°21'18"	21.69
5	4 971 425.17	5 188 875.74	040°57'26"	22.17

Земельный участок :ЗУ414. Площадь 750 кв.м

Номер	X	Y	Дир.угол	Длина
1	4 971 425.17	5 188 875.74	131°21'18"	21.69
2	4 971 410.84	5 188 892.02	217°29'00"	23.73
3	4 971 392.01	5 188 877.58	307°42'40"	1.23
4	4 971 392.76	5 188 876.61	217°35'56"	10.37
5	4 971 384.54	5 188 870.28	304°03'12"	3.50
6	4 971 386.50	5 188 867.38	333°44'39"	2.49
7	4 971 388.73	5 188 866.28	311°15'52"	16.50

8	4 971 399.61	5 188 853.88	040°31'07"	12.76
9	4 971 409.31	5 188 862.17	042°22'43"	2.94
10	4 971 411.48	5 188 864.15	040°15'05"	17.94

3 Перечень и сведения о площади образуемых земельных участков, в отношении которых предполагаются резервирование и (или) изъятие для государственных или муниципальных нужд.

Проектом межевания образование земельных участков, в отношении которых предполагаются резервирование и (или) изъятие для государственных и муниципальных нужд, не предусмотрено.



4 Сведения о границах территории, в отношении которой утвержден проект межевания

4.1 Ведомость координат характерных точек границ территории, в отношении которой утвержден проект межевания

Номер	X	Y	Дир.угол	Длина
1	4 971 441.91	5 188 890.27	131°14'10"	22.51
2	4 971 427.07	5 188 907.20	220°49'52"	11.09
3	4 971 418.68	5 188 899.95	225°19'37"	11.15
4	4 971 410.84	5 188 892.02	217°29'00"	23.73
5	4 971 392.01	5 188 877.58	307°42'40"	1.23
6	4 971 392.76	5 188 876.61	217°35'56"	10.37
7	4 971 384.54	5 188 870.28	304°03'12"	3.50
8	4 971 386.50	5 188 867.38	333°44'39"	2.49
9	4 971 388.73	5 188 866.28	311°15'52"	16.50
10	4 971 399.61	5 188 853.88	040°31'07"	12.76
11	4 971 409.31	5 188 862.17	042°22'43"	2.94
12	4 971 411.48	5 188 864.15	040°15'05"	17.94
13	4 971 425.17	5 188 875.74	040°57'26"	22.17

ПРОЕКТ МЕЖЕВАНИЯ ТЕРРИТОРИИ ПОД МНОГОКВАРТИРНЫМИ ДОМАМИ В ГРАНИЦАХ КВАРТАЛА 838

**ЧЕРТЕЖ МЕЖЕВАНИЯ ТЕРРИТОРИИ (УЛ. ГОГОЛЯ, 38/ ПЕР. МАЯКОВСКОГО, 2, ПЕР. МАЯКОВСКОГО, 7)
М 1:500**

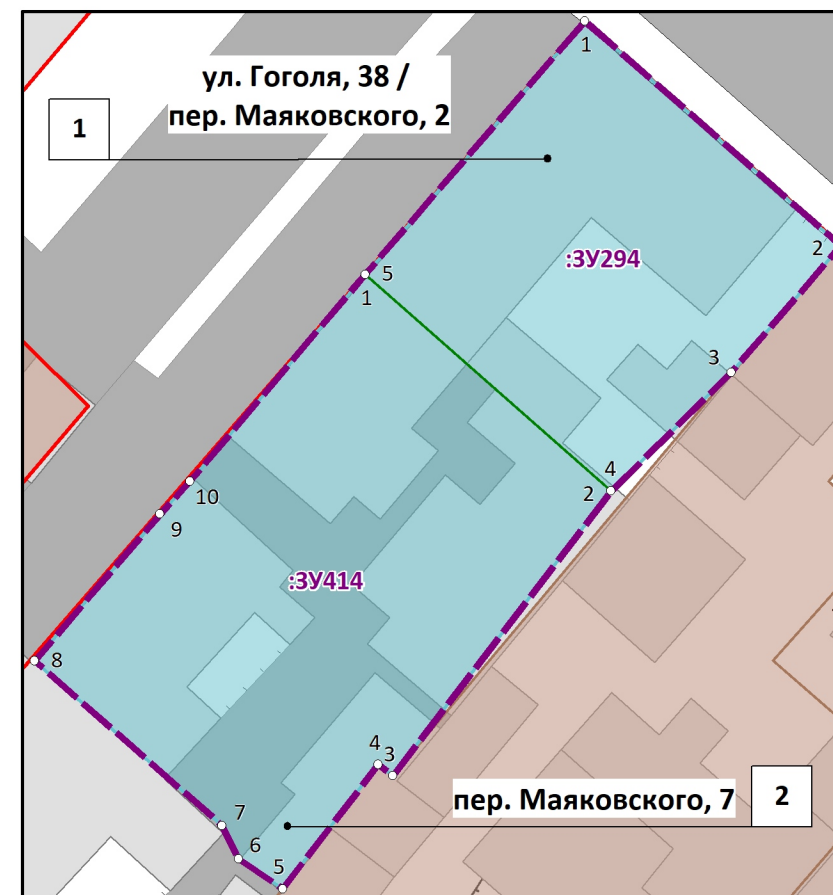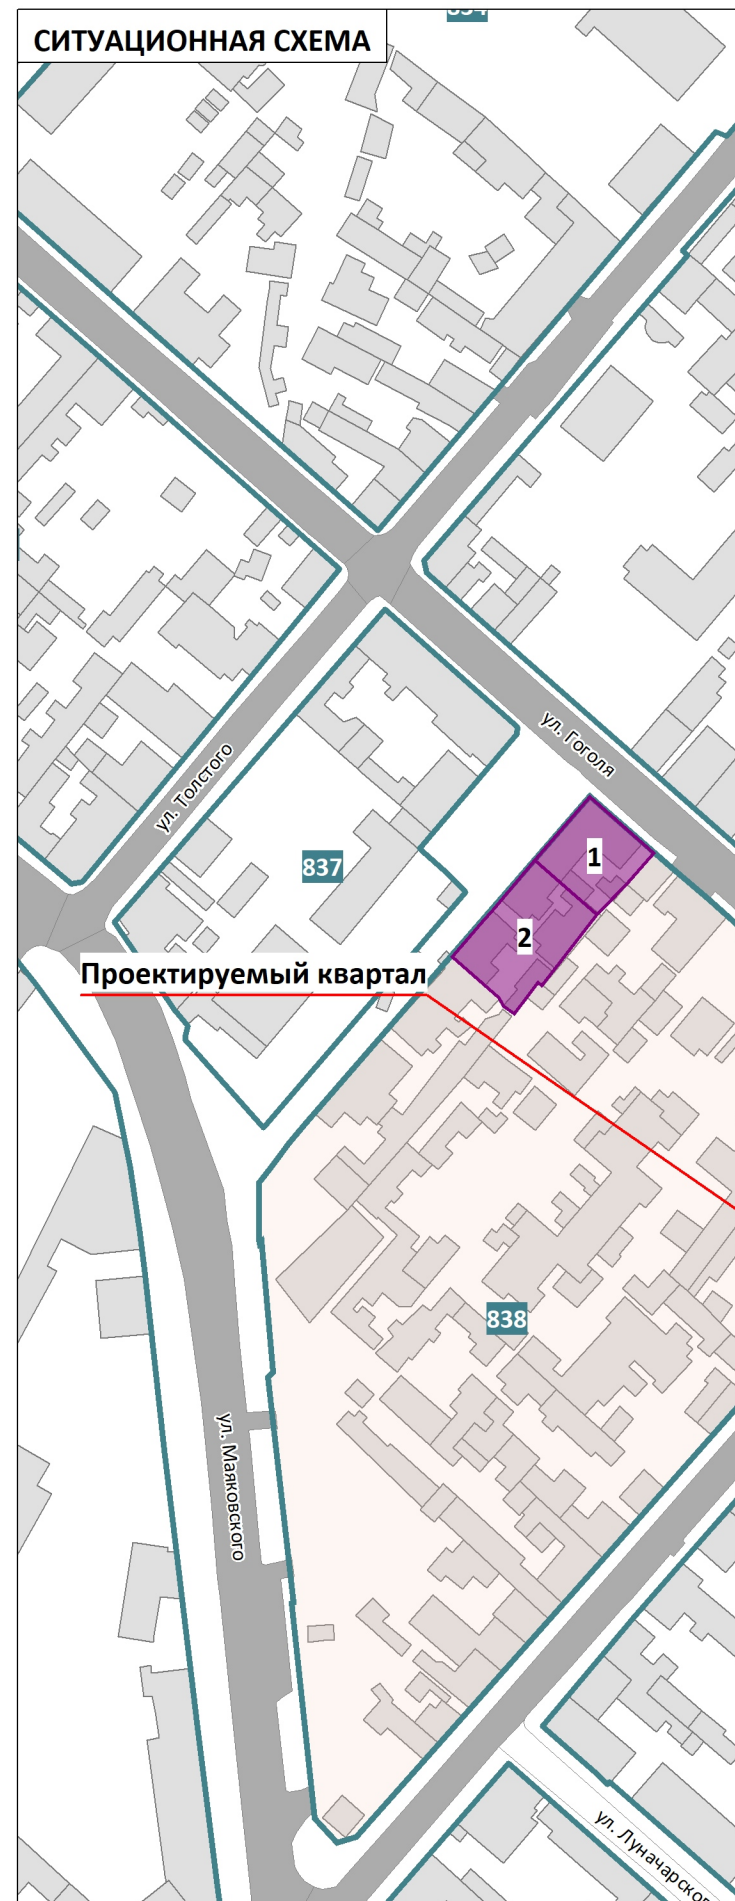

Примечания:

1. Ведомости координат поворотных точек образуемых земельных участков, определенных картометрическим способом, приведены в текстовой части проекта межевания.

2. Линии отступа от красных линий в целях определения мест допустимого размещения зданий, строений, сооружений совпадают с красными линиями.

3. Настоящим проектом межевания установление границ публичных сервитутов не предусмотрено.

УСЛОВНЫЕ ОБОЗНАЧЕНИЯ

- | | |
|---|---|
|  | Границы проектируемой территории |
|  | Красные линии действующие |
|  | Границы существующих элементов планировочной структуры, номера существующих элементов планировочной структуры |
|  | Границы существующих земельных участков согласно сведениям ЕГРН |
|  | Границы существующих объектов капитального строительства согласно сведениям ЕГРН |
|  | Границы образуемых земельных участков, условные номера образуемых земельных участков |
|  | Номера поворотных точек образуемых земельных участков |
|  | Зона действия публичных сервитутов для прохода или проезда через земельный участок |
|  | Зона действия публичных сервитутов для эксплуатации инженерных сетей |
|  | Здания, строения, сооружения |
|  | Улично-дорожная сеть |

ПРОЕКТ МЕЖЕВАНИЯ ТЕРРИТОРИИ ПОД МНОГОКВАРТИРНЫМИ ДОМАМИ В ГРАНИЦАХ КВАРТАЛА 838				ООО "ЦЕНТР ГРАДОСТРОИТЕЛЬНОГО ПЛАНИРОВАНИЯ"	
ЧЕРТЕЖ МЕЖЕВАНИЯ ТЕРРИТОРИИ (УЛ. ГОГОЛЯ, 38/ ПЕР. МАЯКОВСКОГО, 2, ПЕР. МАЯКОВСКОГО, 7)					
Масштаб	1:500	Разработал	Федоренко А.А.	ОСНОВНАЯ ЧАСТЬ	
Шифр проекта	ПМ12-20	Проверил	Щербаков А.А.		
Дата		Согласовал	Матис Л.Я.		
				лист	1

МУНИЦИПАЛЬНОЕ ОБРАЗОВАНИЕ
ГОРОДСКОЙ ОКРУГ СИМФЕРОПОЛЬ
РЕСПУБЛИКИ КРЫМ

**ПРОЕКТ МЕЖЕВАНИЯ ТЕРРИТОРИИ
ПОД МНОГОКВАРТИРНЫМИ ДОМАМИ**

В ГРАНИЦАХ КВАРТАЛА 848
(пр-кт Кирова/ул. Самокиша, 18/3,
пр-кт Кирова/ул. Гоголя, 22/2)

РАЗДЕЛ 1.
ОСНОВНАЯ ЧАСТЬ
Текстовая часть

Исполнитель:

ООО «ЦЕНТР
ГРАДОСТРОИТЕЛЬНОГО
ПЛАНИРОВАНИЯ»

Шифр проекта:

ПМ 12-20

Генеральный директор _____ Л.Я. Матис

С И М Ф Е Р О П О Л Ь

2 0 2 0

СОДЕРЖАНИЕ

1 ПЕРЕЧЕНЬ И СВЕДЕНИЯ О ПЛОЩАДИ ОБРАЗУЕМЫХ ЗЕМЕЛЬНЫХ УЧАСТКОВ, В ТОМ ЧИСЛЕ ВОЗМОЖНЫЕ СПОСОБЫ ИХ ОБРАЗОВАНИЯ	3
1.1 Перечень земельных участков, сформированных до 21.03.2014 и учтенных в Едином государственном реестре недвижимости.....	3
1.2 Перечень земельных участков, сформированных после 21.03.2014 и учтенных в Едином государственном реестре недвижимости.....	3
2 ПЕРЕЧЕНЬ И СВЕДЕНИЯ О ПЛОЩАДИ ОБРАЗУЕМЫХ ЗЕМЕЛЬНЫХ УЧАСТКОВ, КОТОРЫЕ БУДУТ ОТНЕСЕНЫ К ТЕРРИТОРИЯМ ОБЩЕГО ПОЛЬЗОВАНИЯ ИЛИ ИМУЩЕСТВУ ОБЩЕГО ПОЛЬЗОВАНИЯ	3
2.1 Ведомость координат поворотных точек границ образуемых земельных участков, которые будут отнесены к имуществу общего пользования	3
3 ПЕРЕЧЕНЬ И СВЕДЕНИЯ О ПЛОЩАДИ ОБРАЗУЕМЫХ ЗЕМЕЛЬНЫХ УЧАСТКОВ, В ОТНОШЕНИИ КОТОРЫХ ПРЕДПОЛАГАЮТСЯ РЕЗЕРВИРОВАНИЕ И (ИЛИ) ИЗЪЯТИЕ ДЛЯ ГОСУДАРСТВЕННЫХ ИЛИ МУНИЦИПАЛЬНЫХ НУЖД.	4
4 СВЕДЕНИЯ О ГРАНИЦАХ ТЕРРИТОРИИ, В ОТНОШЕНИИ КОТОРОЙ УТВЕРЖДЕН ПРОЕКТ МЕЖЕВАНИЯ	4
4.1 Ведомость координат характерных точек границ территории, в отношении которой утвержден проект межевания	4

1 Перечень и сведения о площади образуемых земельных участков, в том числе возможные способы их образования

1.1 Перечень земельных участков, сформированных до 21.03.2014 и учтенных в Едином государственном реестре недвижимости

Земельные участки, сформированные до 21.03.2014 и учтенные в Едином государственном реестре недвижимости, в границах проектируемой территории отсутствуют.

1.2 Перечень земельных участков, сформированных после 21.03.2014 и учтенных в Едином государственном реестре недвижимости

Земельные участки, сформированные после 21.03.2014 и учтенные в Едином государственном реестре недвижимости, в границах проектируемой территории отсутствуют.

2 Перечень и сведения о площади образуемых земельных участков, которые будут отнесены к территориям общего пользования или имуществу общего пользования

Условный номер земельного участка	Площадь земельного участка, кв.м	Вид разрешенного использования земельного участка	Возможный способ образования*
1	2	3	4
Образуемые земельные участки, которые будут отнесены к имуществу общего пользования			
:ЗУ496	938	Среднеэтажная застройка (код - 2.5)	Образование земельного участка из земель, находящихся в муниципальной собственности (ст. 11.3 ЗК РФ)
:ЗУ497	1298	Среднеэтажная застройка (код - 2.5)	Образование земельного участка из земель, находящихся в муниципальной собственности (ст. 11.3 ЗК РФ)

2.1 Ведомость координат поворотных точек границ образуемых земельных участков, которые будут отнесены к имуществу общего пользования

Земельный участок : ЗУ496. Площадь 938 кв.м

Номер	X	Y	Дир.угол	Длина
1	4 970 865.05	5 189 336.87	134°25'31"	19.03
2	4 970 851.73	5 189 350.46	044°27'13"	9.64
3	4 970 858.61	5 189 357.21	134°45'28"	6.69
4	4 970 853.90	5 189 361.96	134°19'23"	12.57
5	4 970 845.12	5 189 370.95	224°33'20"	29.18
6	4 970 824.33	5 189 350.48	313°56'16"	38.15
7	4 970 850.80	5 189 323.01	044°12'18"	19.88

Земельный участок : ЗУ497. Площадь 1298 кв.м

Номер	X	Y	Дир.угол	Длина
1	4 970 942.25	5 189 417.36	131°28'21"	2.07
2	4 970 940.88	5 189 418.91	048°00'46"	0.40
3	4 970 941.15	5 189 419.21	131°26'12"	5.80
4	4 970 937.31	5 189 423.56	042°28'36"	2.09
5	4 970 938.85	5 189 424.97	129°55'13"	5.75
6	4 970 935.16	5 189 429.38	076°06'03"	3.04
7	4 970 935.89	5 189 432.33	046°16'57"	3.79
8	4 970 938.51	5 189 435.07	131°15'25"	5.31
9	4 970 935.01	5 189 439.06	041°40'43"	14.77
10	4 970 946.04	5 189 448.88	131°19'46"	13.14

11	4 970 937.36	5 189 458.75	223°28'29"	57.12
12	4 970 895.91	5 189 419.45	313°08'17"	5.44
13	4 970 899.63	5 189 415.48	317°56'36"	6.75
14	4 970 904.64	5 189 410.96	337°09'59"	1.24
15	4 970 905.78	5 189 410.48	345°04'48"	6.45
16	4 970 912.01	5 189 408.82	335°08'54"	12.56
17	4 970 923.41	5 189 403.54	043°36'31"	17.47
18	4 970 936.06	5 189 415.59	309°51'21"	2.92
19	4 970 937.93	5 189 413.35	042°52'07"	5.89


3 Перечень и сведения о площади образуемых земельных участков, в отношении которых предполагаются резервирование и (или) изъятие для государственных или муниципальных нужд.

Проектом межевания образование земельных участков, в отношении которых предполагаются резервирование и (или) изъятие для государственных и муниципальных нужд, не предусмотрено.

4 Сведения о границах территории, в отношении которой утвержден проект межевания

4.1 Ведомость координат характерных точек границ территории, в отношении которой утвержден проект межевания

Номер	X	Y	Дир.угол	Длина
1	4 970 942.25	5 189 417.36	131°28'21"	2.07
2	4 970 940.88	5 189 418.91	048°00'46"	0.40
3	4 970 941.15	5 189 419.21	131°26'12"	5.80
4	4 970 937.31	5 189 423.56	042°28'36"	2.09
5	4 970 938.85	5 189 424.97	129°55'13"	5.75
6	4 970 935.16	5 189 429.38	076°06'03"	3.04
7	4 970 935.89	5 189 432.33	046°16'57"	3.79
8	4 970 938.51	5 189 435.07	131°15'25"	5.31
9	4 970 935.01	5 189 439.06	041°40'43"	14.77
10	4 970 946.04	5 189 448.88	131°19'46"	13.14
11	4 970 937.36	5 189 458.75	223°28'29"	57.12
12	4 970 895.91	5 189 419.45	313°08'17"	5.44
13	4 970 899.63	5 189 415.48	317°56'36"	6.75
14	4 970 904.64	5 189 410.96	337°09'59"	1.24
15	4 970 905.78	5 189 410.48	345°04'48"	6.45
16	4 970 912.01	5 189 408.82	335°08'54"	12.56
17	4 970 923.41	5 189 403.54	043°36'31"	17.47
18	4 970 936.06	5 189 415.59	309°51'21"	2.92
19	4 970 937.93	5 189 413.35	042°52'07"	5.89
20	4 970 865.05	5 189 336.87	134°25'31"	19.03
21	4 970 851.73	5 189 350.46	044°27'13"	9.64
22	4 970 858.61	5 189 357.21	134°45'28"	6.69
23	4 970 853.90	5 189 361.96	134°19'23"	12.57
24	4 970 845.12	5 189 370.95	224°33'20"	29.18
25	4 970 824.33	5 189 350.48	313°56'16"	38.15
26	4 970 850.80	5 189 323.01	044°12'18"	19.88

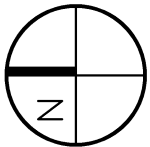




ПРОЕКТ МЕЖЕВАНИЯ ТЕРРИТОРИИ ПОД МНОГОКВАРТИРНЫМИ ДОМАМИ В ГРАНИЦАХ КВАРТАЛА 848

ЧЕРТЕЖ МЕЖЕВАНИЯ ТЕРРИТОРИИ (ПР-КТ КИРОВА/УЛ. САМОКИША, 18/3, ПР-КТ КИРОВА/УЛ. ГОГОЛЯ, 22/2)

М 1:500

УСЛОВНЫЕ ОБОЗНАЧЕНИЯ

- Границы проектируемой территории
- Красные линии действующие
- Границы существующих элементов планировочной структуры, номера существующих элементов планировочной структуры
- Границы существующих земельных участков согласно сведениям ЕГРН
- Границы существующих объектов капитального строительства согласно сведениям ЕГРН
- Границы образуемых земельных участков, условные номера образуемых земельных участков
- Номера поворотных точек образуемых земельных участков
- Зона действия публичных сервитутов для прохода или поездов через земельный участок
- Здания, строения, сооружения
- Улично-дорожная сеть

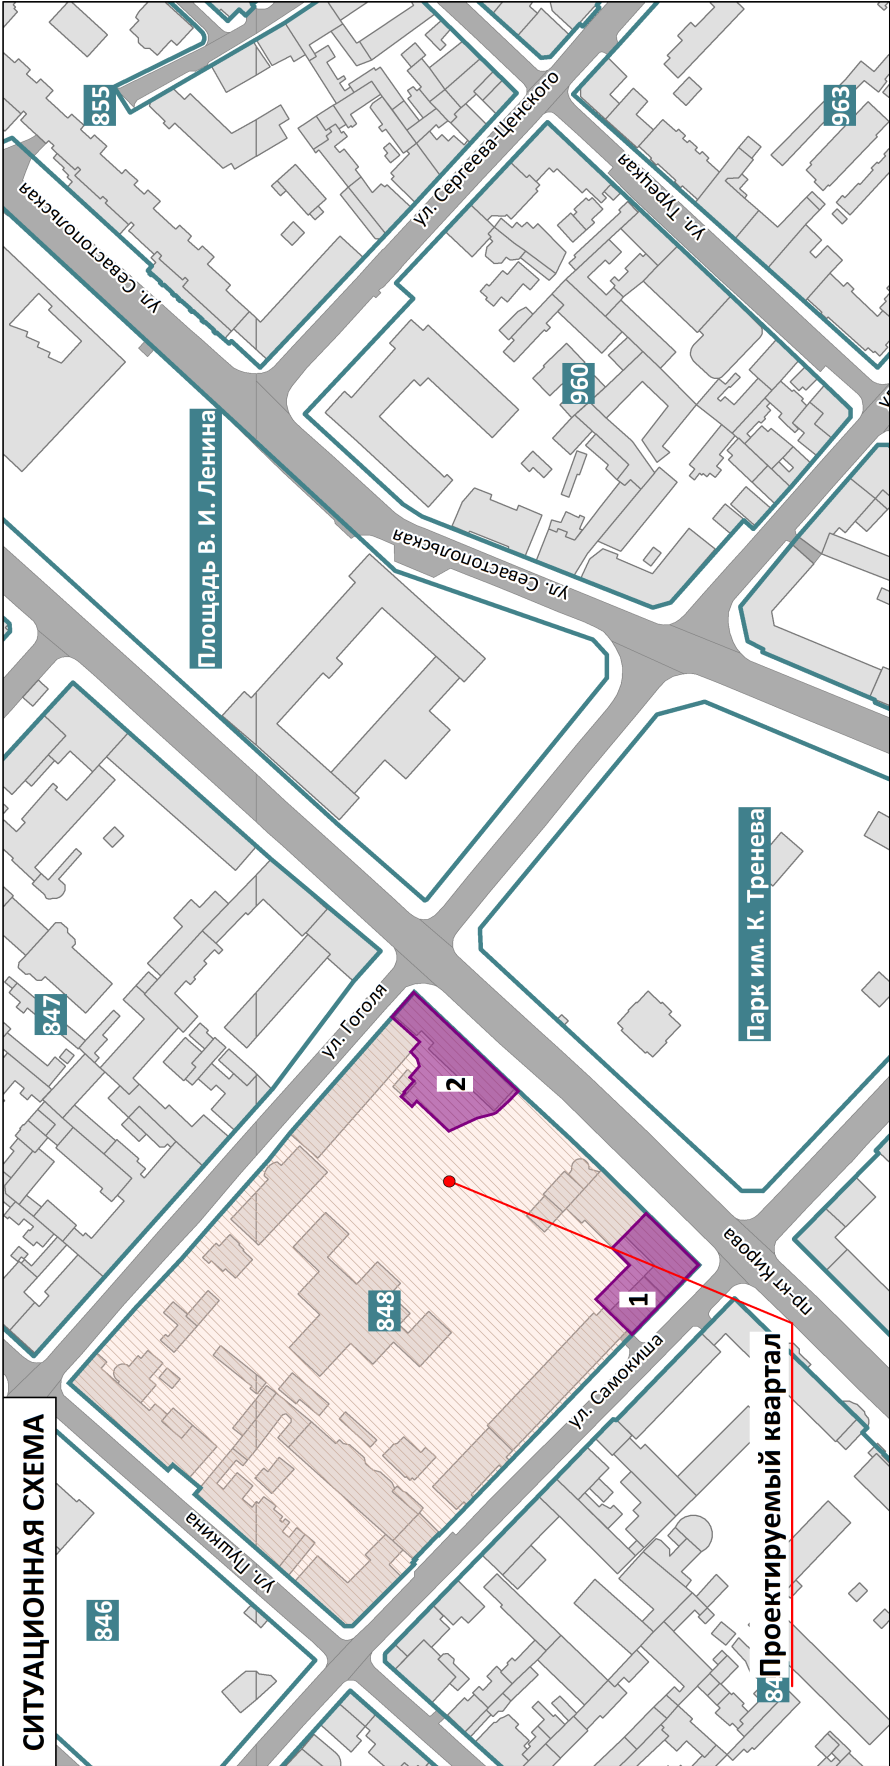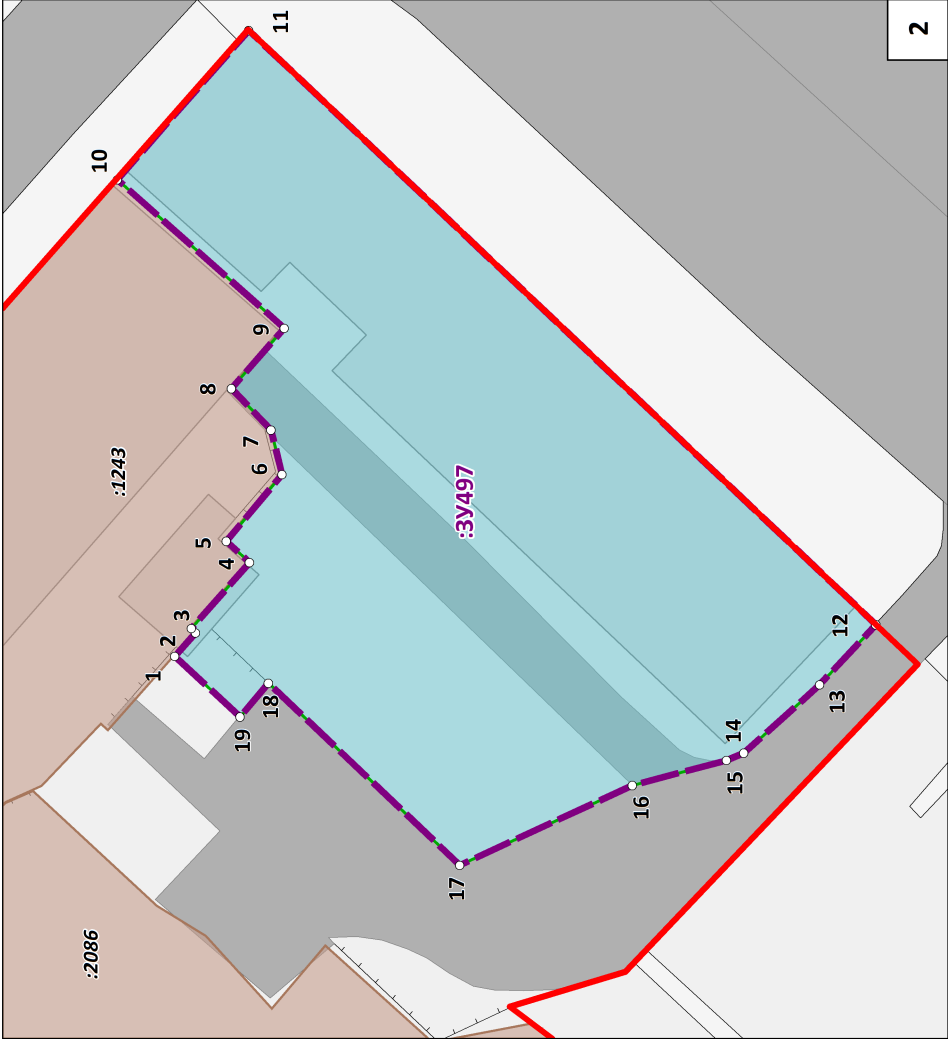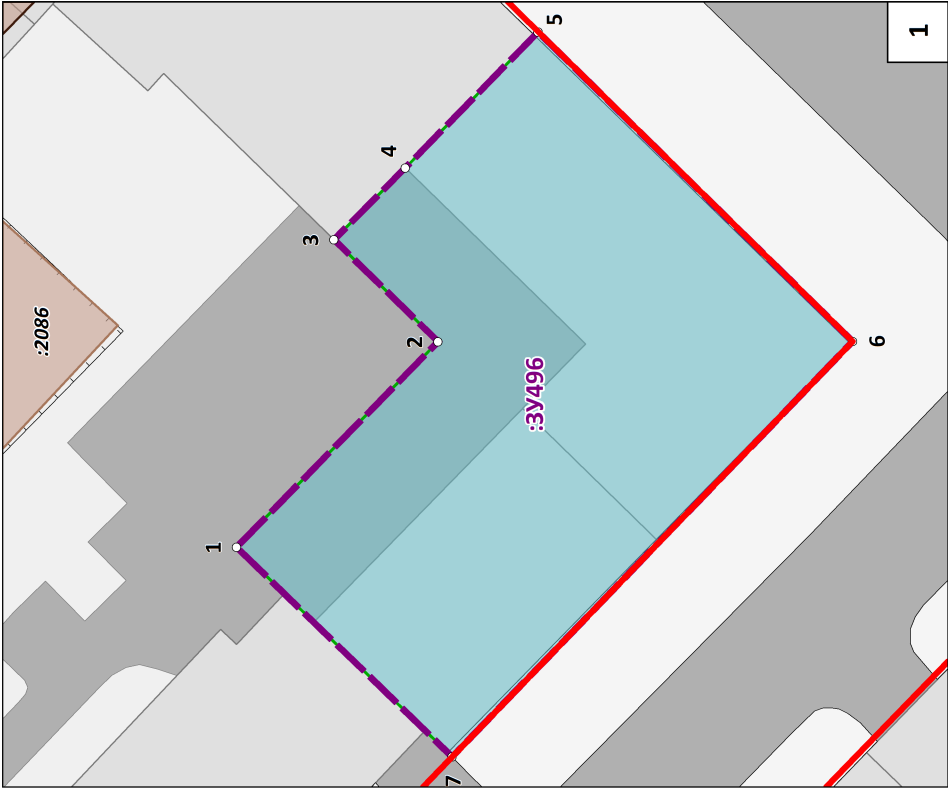

Примечания:
1. Границы существующих элементов планировочной структуры совпадают с действующими красными линиями.
2. Ведомости координат поворотных точек образуемых земельных участков, определенных картометрическим способом, приведены в текстовой части проекта межевания.
3. Линии отступа от красных линий в целях определения мест допустимого размещения зданий, строений, сооружений совпадают с красными линиями.
4. Настоящим проектом межевания установлено установление границ публичных сервитутов не предусмотрено.

ПРОЕКТ МЕЖЕВАНИЯ ТЕРРИТОРИИ ПОД МНОГОКВАРТИРНЫМИ ДОМАМИ В ГРАНИЦАХ КВАРТАЛА 848		ООО "ЦЕНТР ГРАДОСТРОИТЕЛЬНОГО ПЛАНИРОВАНИЯ"
ЧЕРТЕЖ МЕЖЕВАНИЯ ТЕРРИТОРИИ (ПР-КТ КИРОВА/УЛ. САМОКИША, 18/3, ПР-КТ КИРОВА/УЛ. ГОГОЛЯ, 22/2)		
Масштаб	1:500	Разработал Билялова Л.М.
Шифр проекта	ПМ12-20	Проверил Щербаков А.А.
Дата		Согласовал Матис Л.Я.
ОСНОВНАЯ ЧАСТЬ		ЛИСТ 1

МУНИЦИПАЛЬНОЕ ОБРАЗОВАНИЕ
ГОРОДСКОЙ ОКРУГ СИМФЕРОПОЛЬ
РЕСПУБЛИКИ КРЫМ

**ПРОЕКТ МЕЖЕВАНИЯ ТЕРРИТОРИИ
ПОД МНОГОКВАРТИРНЫМИ ДОМАМИ**

В ГРАНИЦАХ КВАРТАЛА 849

(пр-кт Кирова, 12, пр-кт Кирова, 12а,
пр-кт Кирова/ул. Самокиша, 16/14Д,
ул. Пушкина, 30, ул. Пушкина/ул. Самокиша, 22/22)

**РАЗДЕЛ 1.
ОСНОВНАЯ ЧАСТЬ**
Текстовая часть

Исполнитель:

ООО «ЦЕНТР
ГРАДОСТРОИТЕЛЬНОГО
ПЛАНИРОВАНИЯ»

Шифр проекта:

ПМ 12-20

Генеральный директор _____ Л.Я. Матис

С И М Ф Е Р О П О Л Ь

2 0 2 0

СОДЕРЖАНИЕ

1 ПЕРЕЧЕНЬ И СВЕДЕНИЯ О ПЛОЩАДИ ОБРАЗУЕМЫХ ЗЕМЕЛЬНЫХ УЧАСТКОВ, В ТОМ ЧИСЛЕ ВОЗМОЖНЫЕ СПОСОБЫ ИХ ОБРАЗОВАНИЯ	3
1.1 Перечень земельных участков, сформированных до 21.03.2014 и учтенных в Едином государственном реестре недвижимости.....	3
1.2 Перечень земельных участков, сформированных после 21.03.2014 и учтенных в Едином государственном реестре недвижимости.....	3
2 ПЕРЕЧЕНЬ И СВЕДЕНИЯ О ПЛОЩАДИ ОБРАЗУЕМЫХ ЗЕМЕЛЬНЫХ УЧАСТКОВ, КОТОРЫЕ БУДУТ ОТНЕСЕНЫ К ТЕРРИТОРИЯМ ОБЩЕГО ПОЛЬЗОВАНИЯ ИЛИ ИМУЩЕСТВУ ОБЩЕГО ПОЛЬЗОВАНИЯ	3
2.1 Ведомость координат поворотных точек границ образуемых земельных участков, которые будут отнесены к имуществу общего пользования	3
3 ПЕРЕЧЕНЬ И СВЕДЕНИЯ О ПЛОЩАДИ ОБРАЗУЕМЫХ ЗЕМЕЛЬНЫХ УЧАСТКОВ, В ОТНОШЕНИИ КОТОРЫХ ПРЕДПОЛАГАЮТСЯ РЕЗЕРВИРОВАНИЕ И (ИЛИ) ИЗЪЯТИЕ ДЛЯ ГОСУДАРСТВЕННЫХ ИЛИ МУНИЦИПАЛЬНЫХ НУЖД.	5
4 СВЕДЕНИЯ О ГРАНИЦАХ ТЕРРИТОРИИ, В ОТНОШЕНИИ КОТОРОЙ УТВЕРЖДЕН ПРОЕКТ МЕЖЕВАНИЯ	5
4.1 Ведомость координат характерных точек границ территории, в отношении которой утвержден проект межевания	5

1 Перечень и сведения о площади образуемых земельных участков, в том числе возможные способы их образования

1.1 Перечень земельных участков, сформированных до 21.03.2014 и учтенных в Едином государственном реестре недвижимости

Земельные участки, сформированные до 21.03.2014 и учтенные в Едином государственном реестре недвижимости, в границах проектируемой территории отсутствуют.

1.2 Перечень земельных участков, сформированных после 21.03.2014 и учтенных в Едином государственном реестре недвижимости

Земельные участки, сформированные после 21.03.2014 и учтенные в Едином государственном реестре недвижимости, в границах проектируемой территории отсутствуют.

2 Перечень и сведения о площади образуемых земельных участков, которые будут отнесены к территориям общего пользования или имуществу общего пользования

Условный номер земельного участка	Площадь земельного участка, кв.м	Вид разрешенного использования земельного участка	Возможный способ образования*
1	2	3	4
Образуемые земельные участки, которые будут отнесены к имуществу общего пользования			
:ЗУ135	2488	Малоэтажная многоквартирная жилая застройка (код - 2.1.1)	Образование земельного участка из земель, находящихся в муниципальной собственности (ст. 11.3 ЗК РФ)
:ЗУ136	3173	Малоэтажная многоквартирная жилая застройка (код - 2.1.1)	Образование земельного участка из земель, находящихся в муниципальной собственности (ст. 11.3 ЗК РФ)
:ЗУ493	1051	Среднеэтажная застройка (код - 2.5)	Образование земельного участка из земель, находящихся в муниципальной собственности (ст. 11.3 ЗК РФ)
:ЗУ494	1124	Среднеэтажная застройка (код - 2.5)	Образование земельного участка из земель, находящихся в муниципальной собственности (ст. 11.3 ЗК РФ)
:ЗУ495	1604	Малоэтажная многоквартирная жилая застройка (код - 2.1.1)	Образование земельного участка из земель, находящихся в муниципальной собственности (ст. 11.3 ЗК РФ)

2.1 Ведомость координат поворотных точек границ образуемых земельных участков, которые будут отнесены к имуществу общего пользования

Земельный участок : ЗУ135. Площадь 2488 кв.м

Номер	X	Y	Дир.угол	Длина
1	4 970 917.74	5 189 165.37	041°35'46"	41.80
2	4 970 949.00	5 189 193.12	092°26'12"	2.82
3	4 970 948.88	5 189 195.94	134°01'40"	55.01
4	4 970 910.65	5 189 235.49	223°44'25"	44.71
5	4 970 878.35	5 189 204.58	315°07'52"	55.58

Земельный участок : :ЗУ136. Площадь 3173 кв.м

Номер	X	Y	Дир.угол	Длина
1	4 970 857.23	5 189 111.12	130°45'56"	7.18
2	4 970 852.54	5 189 116.56	135°44'41"	19.04
3	4 970 838.90	5 189 129.85	134°17'39"	36.73
4	4 970 813.25	5 189 156.14	133°56'18"	35.11
5	4 970 788.89	5 189 181.42	225°47'29"	34.31
6	4 970 764.97	5 189 156.83	313°38'39"	4.78
7	4 970 768.27	5 189 153.37	043°37'31"	2.65
8	4 970 770.19	5 189 155.20	313°35'43"	2.60
9	4 970 771.98	5 189 153.32	043°37'57"	2.67
10	4 970 773.91	5 189 155.16	313°39'24"	5.13
11	4 970 777.45	5 189 151.45	326°54'34"	5.04
12	4 970 781.67	5 189 148.70	316°53'51"	5.77
13	4 970 785.88	5 189 144.76	223°20'06"	2.43
14	4 970 784.11	5 189 143.09	234°52'32"	3.55
15	4 970 782.07	5 189 140.19	313°26'23"	3.64
16	4 970 784.57	5 189 137.55	313°32'53"	25.68
17	4 970 802.26	5 189 118.94	316°44'39"	8.83
18	4 970 808.69	5 189 112.89	313°03'52"	19.89
19	4 970 822.27	5 189 098.36	314°26'44"	13.15
20	4 970 831.48	5 189 088.97	040°29'45"	6.48
21	4 970 836.41	5 189 093.18	040°45'02"	27.48

Земельный участок : :ЗУ493. Площадь 1051 кв.м

Номер	X	Y	Дир.угол	Длина
1	4 970 747.58	5 189 175.82	133°35'39"	43.52
2	4 970 717.57	5 189 207.34	223°36'25"	24.14
3	4 970 700.09	5 189 190.69	313°35'39"	43.52
4	4 970 730.10	5 189 159.17	043°36'25"	24.14

Земельный участок : :ЗУ494. Площадь 1124 кв.м

Номер	X	Y	Дир.угол	Длина
1	4 970 795.79	5 189 218.62	224°51'42"	73.28
2	4 970 743.85	5 189 166.93	313°47'44"	15.47
3	4 970 754.56	5 189 155.76	045°01'20"	72.97
4	4 970 806.14	5 189 207.38	132°38'22"	15.28

Земельный участок : :ЗУ495. Площадь 1604 кв.м

Номер	X	Y	Дир.угол	Длина
1	4 970 857.81	5 189 274.94	133°25'57"	9.05
2	4 970 851.59	5 189 281.51	225°08'34"	5.67
3	4 970 847.59	5 189 277.49	135°09'19"	2.61
4	4 970 845.74	5 189 279.33	225°08'15"	11.78
5	4 970 837.43	5 189 270.98	135°21'31"	39.54
6	4 970 809.30	5 189 298.76	223°19'53"	35.46
7	4 970 783.51	5 189 274.43	237°27'00"	1.67
8	4 970 782.61	5 189 273.02	272°13'00"	1.55
9	4 970 782.67	5 189 271.47	312°03'27"	6.06
10	4 970 786.73	5 189 266.97	046°58'41"	9.01
11	4 970 792.88	5 189 273.56	329°17'40"	2.66

12	4 970 795.17	5 189 272.20	316°56'55"	28.70
13	4 970 816.14	5 189 252.61	010°49'12"	8.26
14	4 970 824.25	5 189 254.16	040°14'11"	4.26
15	4 970 827.50	5 189 256.91	315°05'37"	8.65
16	4 970 833.63	5 189 250.80	044°57'09"	34.17


3 Перечень и сведения о площади образуемых земельных участков, в отношении которых предполагаются резервирование и (или) изъятие для государственных или муниципальных нужд.

Проектом межевания образование земельных участков, в отношении которых предполагаются резервирование и (или) изъятие для государственных и муниципальных нужд, не предусмотрено.

4 Сведения о границах территории, в отношении которой утвержден проект межевания

4.1 Ведомость координат характерных точек границ территории, в отношении которой утвержден проект межевания

Координаты характерных точек границ территории в отношении которой утвержден проект межевания, совпадают с координатами образуемого земельного участка.

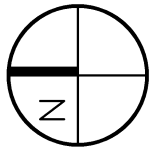

ПРОЕКТ МЕЖЕВАНИЯ ТЕРРИТОРИИ ПОД МНОГОКВАРТИРНЫМИ ДОМАМИ В ГРАНИЦАХ КВАРТАЛА 849

ЧЕРТЕЖ МЕЖЕВАНИЯ ТЕРРИТОРИИ (ПР-КТ КИРОВА, 12, ПР-КТ КИРОВА, 12А, ПР-КТ КИРОВА/УЛ. САМОКИША, 16/14Д, УЛ. ПУШКИНА, 30, УЛ. ПУШКИНА/УЛ. САМОКИША, 22/22)

М 1:1000

УСЛОВНЫЕ ОБОЗНАЧЕНИЯ

- Границы проектируемой территории
- Красные линии действующие
- 792




Границы существующих элементов планировочной структуры, номера существующих элементов планировочной структуры
- 1241

Границы существующих земельных участков согласно сведениям ЕГРН
- Границы существующих объектов капитального строительства согласно сведениям ЕГРН
- 3У77

Границы образуемых земельных участков, условные номера образуемых земельных участков
- 01

Номера поворотных точек образуемых земельных участков
- ПС1

Зона действия публичных сервитутов для прохода или поезда через земельный участок
- Здания, строения, сооружения
- Улично-дорожная сеть

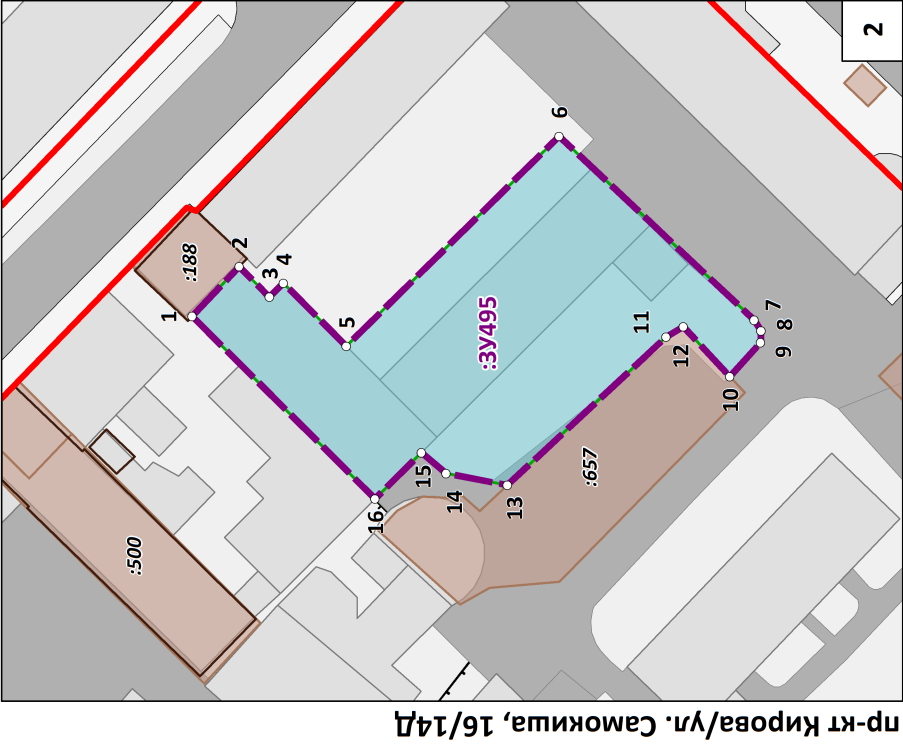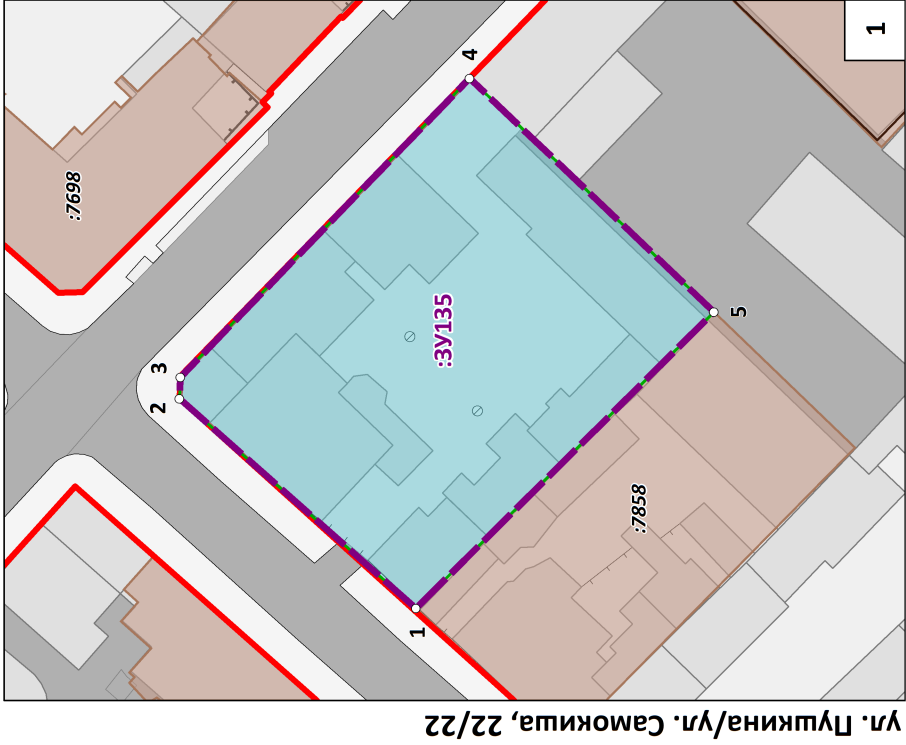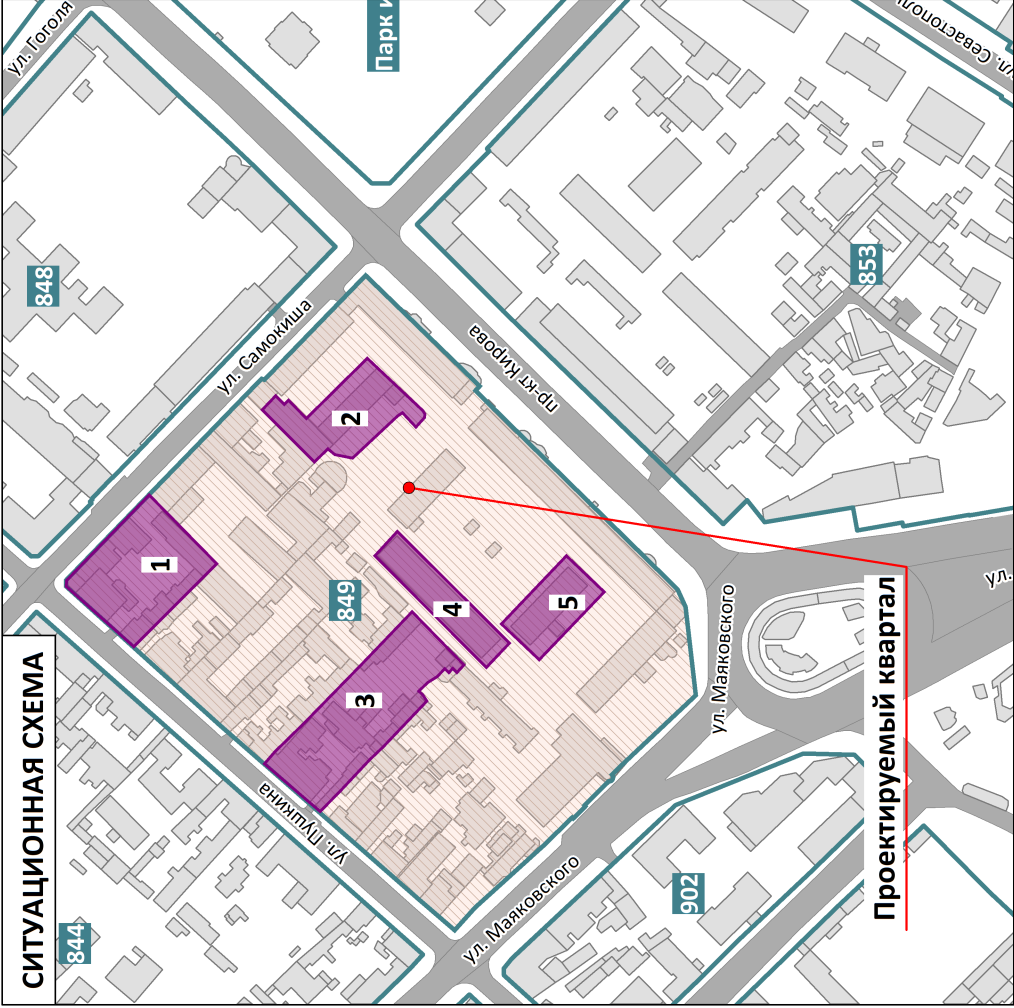

Примечания:

- Границы существующих элементов планировочной структуры совпадают с действующими красными линиями.
- Ведомости координат поворотных точек образуемых земельных участков, определенных картометрическим способом, приведены в текстовой части проекта межевания.
- Линии отступа от красных линий в целях определения мест допустимого размещения зданий, строений, сооружений совпадают с красными линиями.
- Настоящим проектом межевания установлено устройство границ публичных сервитутов не предусмотрено.

ПРОЕКТ МЕЖЕВАНИЯ ТЕРРИТОРИИ ПОД МНОГОКВАРТИРНЫМИ ДОМАМИ В ГРАНИЦАХ КВАРТАЛА 849		ООО "ЦЕНТР ГРАДОСТРОИТЕЛЬНОГО ПЛАНИРОВАНИЯ"
ЧЕРТЕЖ МЕЖЕВАНИЯ ТЕРРИТОРИИ (ПР-КТ КИРОВА, 12, ПР-КТ КИРОВА, 12А, ПР-КТ КИРОВА/УЛ. САМОКИША, 16/14Д, УЛ. ПУШКИНА, 30, УЛ. ПУШКИНА/УЛ. САМОКИША, 22/22)		
Масштаб	1:1000	Разработал
Шифр проекта	ПМ12-20	Проверил
Дата		Согласовал
ОСНОВНАЯ ЧАСТЬ		Лист 1



ООО «ЦЕНТР ГРАДОСТРОИТЕЛЬНОГО ПЛАНИРОВАНИЯ»

МУНИЦИПАЛЬНОЕ ОБРАЗОВАНИЕ
ГОРОДСКОЙ ОКРУГ СИМФЕРОПОЛЬ
РЕСПУБЛИКИ КРЫМ

**ПРОЕКТ МЕЖЕВАНИЯ ТЕРРИТОРИИ
ПОД МНОГОКВАРТИРНЫМИ ДОМАМИ**

В ГРАНИЦАХ КВАРТАЛА 850
(пр-кт Кирова, 34, ул. Карла Маркса, 4, ул. Карла Маркса, 6)

РАЗДЕЛ 1.
ОСНОВНАЯ ЧАСТЬ
Текстовая часть

Исполнитель: ООО «ЦЕНТР
ГРАДОСТРОИТЕЛЬНОГО
ПЛАНИРОВАНИЯ»

Шифр проекта: ПМ 12-20

Генеральный директор _____ Л.Я. Матис

С И М Ф Е Р О П О Л Ь

2 0 2 0

СОДЕРЖАНИЕ

1 ПЕРЕЧЕНЬ И СВЕДЕНИЯ О ПЛОЩАДИ ОБРАЗУЕМЫХ ЗЕМЕЛЬНЫХ УЧАСТКОВ, В ТОМ ЧИСЛЕ ВОЗМОЖНЫЕ СПОСОБЫ ИХ ОБРАЗОВАНИЯ	3
1.1 Перечень земельных участков, сформированных до 21.03.2014 и учтенных в Едином государственном реестре недвижимости.....	3
1.2 Перечень земельных участков, сформированных после 21.03.2014 и учтенных в Едином государственном реестре недвижимости.....	3
2 ПЕРЕЧЕНЬ И СВЕДЕНИЯ О ПЛОЩАДИ ОБРАЗУЕМЫХ ЗЕМЕЛЬНЫХ УЧАСТКОВ, КОТОРЫЕ БУДУТ ОТНЕСЕНЫ К ТЕРРИТОРИЯМ ОБЩЕГО ПОЛЬЗОВАНИЯ ИЛИ ИМУЩЕСТВУ ОБЩЕГО ПОЛЬЗОВАНИЯ	3
2.1 Ведомость координат поворотных точек границ образуемых земельных участков, которые будут отнесены к имуществу общего пользования	3
3 ПЕРЕЧЕНЬ И СВЕДЕНИЯ О ПЛОЩАДИ ОБРАЗУЕМЫХ ЗЕМЕЛЬНЫХ УЧАСТКОВ, В ОТНОШЕНИИ КОТОРЫХ ПРЕДПОЛАГАЮТСЯ РЕЗЕРВИРОВАНИЕ И (ИЛИ) ИЗЪЯТИЕ ДЛЯ ГОСУДАРСТВЕННЫХ ИЛИ МУНИЦИПАЛЬНЫХ НУЖД.	4
4 СВЕДЕНИЯ О ГРАНИЦАХ ТЕРРИТОРИИ, В ОТНОШЕНИИ КОТОРОЙ УТВЕРЖДЕН ПРОЕКТ МЕЖЕВАНИЯ	5
4.1 Ведомость координат характерных точек границ территории, в отношении которой утвержден проект межевания	5

1 Перечень и сведения о площади образуемых земельных участков, в том числе возможные способы их образования

1.1 Перечень земельных участков, сформированных до 21.03.2014 и учтенных в Едином государственном реестре недвижимости

Земельные участки, сформированные до 21.03.2014 и учтенные в Едином государственном реестре недвижимости, в границах проектируемой территории отсутствуют.

1.2 Перечень земельных участков, сформированных после 21.03.2014 и учтенных в Едином государственном реестре недвижимости

Земельные участки, сформированные после 21.03.2014 и учтенные в Едином государственном реестре недвижимости, в границах проектируемой территории отсутствуют.

2 Перечень и сведения о площади образуемых земельных участков, которые будут отнесены к территориям общего пользования или имуществу общего пользования

Условный номер земельного участка	Площадь земельного участка, кв.м	Вид разрешенного использования земельного участка	Возможный способ образования*
1	2	3	4
Образуемые земельные участки, которые будут отнесены к имуществу общего пользования			
:ЗУ371	1844	Малоэтажная многоквартирная жилая застройки (код - 2.1.1)	Образование земельного участка из земель, находящихся в муниципальной собственности (ст. 11.3 ЗК РФ)
:ЗУ372	2357	Малоэтажная многоквартирная жилая застройки (код - 2.1.1)	Образование земельного участка из земель, находящихся в муниципальной собственности (ст. 11.3 ЗК РФ)
:ЗУ501	2387	Малоэтажная многоквартирная жилая застройки (код - 2.1.1)	Образование земельного участка из земель, находящихся в муниципальной собственности (ст. 11.3 ЗК РФ)

2.1 Ведомость координат поворотных точек границ образуемых земельных участков, которые будут отнесены к имуществу общего пользования

Земельный участок : ЗУ371. Площадь 1844 кв.м

Номер	X	Y	Дир.угол	Длина
1	4 971 283.20	5 189 638.84	131°52'00"	23.67
2	4 971 267.40	5 189 656.47	220°01'49"	0.33
3	4 971 267.15	5 189 656.26	223°18'38"	17.51
4	4 971 254.41	5 189 644.25	211°29'27"	3.54
5	4 971 251.39	5 189 642.40	225°06'00"	4.05
6	4 971 248.53	5 189 639.53	222°47'59"	6.81
7	4 971 243.53	5 189 634.90	224°09'44"	29.50
8	4 971 222.37	5 189 614.35	223°34'58"	17.73
9	4 971 209.53	5 189 602.13	310°33'12"	22.07
10	4 971 223.88	5 189 585.36	041°56'08"	7.41
11	4 971 229.39	5 189 590.31	041°58'34"	37.93
12	4 971 257.59	5 189 615.68	041°08'36"	16.40
13	4 971 269.94	5 189 626.47	132°57'17"	0.40
14	4 971 269.67	5 189 626.76	041°45'34"	18.14

Земельный участок : :ЗУ372. Площадь 2357 кв.м

Номер	X	Y	Дир.угол	Длина
1	4 971 242.98	5 189 563.06	041°19'10"	1.21
2	4 971 243.89	5 189 563.86	041°45'45"	28.42
3	4 971 265.09	5 189 582.79	311°29'00"	1.27
4	4 971 265.93	5 189 581.84	041°45'28"	50.89
5	4 971 303.89	5 189 615.73	131°01'55"	2.45
6	4 971 302.28	5 189 617.58	131°54'24"	28.57
7	4 971 283.20	5 189 638.84	221°45'34"	18.14
8	4 971 269.67	5 189 626.76	312°57'17"	0.40
9	4 971 269.94	5 189 626.47	221°08'36"	16.40
10	4 971 257.59	5 189 615.68	221°58'34"	37.93
11	4 971 229.39	5 189 590.31	221°56'08"	7.41
12	4 971 223.88	5 189 585.36	310°34'48"	29.36
13	4 971 274.11	5 189 609.25	222°36'27"	25.75
14	4 971 255.16	5 189 591.82	128°34'10"	2.97
15	4 971 253.31	5 189 594.14	042°20'57"	25.53
16	4 971 272.18	5 189 611.34	312°43'15"	2.84

Земельный участок : :ЗУ501. Площадь 2387 кв.м

Номер	X	Y	Дир.угол	Длина
1	4 971 202.63	5 189 610.29	131°47'37"	5.94
2	4 971 198.67	5 189 614.72	043°09'09"	0.66
3	4 971 199.15	5 189 615.17	135°29'21"	23.19
4	4 971 182.61	5 189 631.43	134°42'22"	2.76
5	4 971 180.67	5 189 633.39	224°39'50"	14.47
6	4 971 170.38	5 189 623.22	134°42'25"	5.53
7	4 971 166.49	5 189 627.15	045°00'00"	1.20
8	4 971 167.34	5 189 628.00	134°51'15"	2.78
9	4 971 165.38	5 189 629.97	044°39'32"	13.06
10	4 971 174.67	5 189 639.15	134°13'33"	26.17
11	4 971 156.42	5 189 657.90	133°52'36"	0.36
12	4 971 156.17	5 189 658.16	222°25'57"	23.52
13	4 971 138.81	5 189 642.29	311°59'50"	8.50
14	4 971 144.50	5 189 635.97	223°13'43"	4.80
15	4 971 141.00	5 189 632.68	311°39'42"	5.10
16	4 971 144.39	5 189 628.87	220°25'34"	3.19
17	4 971 141.96	5 189 626.80	312°15'51"	4.00
18	4 971 144.65	5 189 623.84	222°26'27"	8.08
19	4 971 138.69	5 189 618.39	312°11'59"	38.07
20	4 971 164.26	5 189 590.19	045°00'00"	0.25
21	4 971 164.44	5 189 590.37	313°14'07"	10.10
22	4 971 171.36	5 189 583.01	316°00'18"	0.81
23	4 971 171.94	5 189 582.45	043°30'44"	23.15
24	4 971 188.73	5 189 598.39	313°23'11"	1.00
25	4 971 189.42	5 189 597.66	043°42'51"	18.28


3 Перечень и сведения о площади образуемых земельных участков, в отношении которых предполагаются резервирование и (или) изъятие для государственных или муниципальных нужд.

Проектом межевания образование земельных участков, в отношении которых предполагаются резервирование и (или) изъятие для государственных и муниципальных нужд, не предусмотрено.

4 Сведения о границах территории, в отношении которой утвержден проект межевания

4.1 Ведомость координат характерных точек границ территории, в отношении которой утвержден проект межевания

Номер	X	Y	Дир.угол	Длина
1	4 971 283.20	5 189 638.84	131°52'00"	23.67
2	4 971 267.40	5 189 656.47	220°01'49"	0.33
3	4 971 267.15	5 189 656.26	223°18'38"	17.51
4	4 971 254.41	5 189 644.25	211°29'27"	3.54
5	4 971 251.39	5 189 642.40	225°06'00"	4.05
6	4 971 248.53	5 189 639.53	222°47'59"	6.81
7	4 971 243.53	5 189 634.90	224°09'44"	29.50
8	4 971 222.37	5 189 614.35	223°34'58"	17.73
9	4 971 209.53	5 189 602.13	310°33'12"	22.07
10	4 971 223.88	5 189 585.36	310°34'48"	29.36
11	4 971 242.98	5 189 563.06	041°19'10"	1.21
12	4 971 243.89	5 189 563.86	041°45'45"	28.42
13	4 971 265.09	5 189 582.79	311°29'00"	1.27
14	4 971 265.93	5 189 581.84	041°45'28"	50.89
15	4 971 303.89	5 189 615.73	131°01'55"	2.45
16	4 971 302.28	5 189 617.58	131°54'24"	28.57
17	4 971 272.18	5 189 611.34	312°43'15"	2.84
18	4 971 274.11	5 189 609.25	222°36'27"	25.75
19	4 971 255.16	5 189 591.82	128°34'10"	2.97
20	4 971 253.31	5 189 594.14	042°20'57"	25.53
21	4 971 156.42	5 189 657.90	133°52'36"	0.36
22	4 971 156.17	5 189 658.16	222°25'57"	23.52
23	4 971 138.81	5 189 642.29	311°59'50"	8.50
24	4 971 144.50	5 189 635.97	223°13'43"	4.80
25	4 971 141.00	5 189 632.68	311°39'42"	5.10
26	4 971 144.39	5 189 628.87	220°25'34"	3.19
27	4 971 141.96	5 189 626.80	312°15'51"	4.00
28	4 971 144.65	5 189 623.84	222°26'27"	8.08
29	4 971 138.69	5 189 618.39	312°11'59"	38.07
30	4 971 164.26	5 189 590.19	045°00'00"	0.25
31	4 971 164.44	5 189 590.37	313°14'07"	10.10
32	4 971 171.36	5 189 583.01	316°00'18"	0.81
33	4 971 171.94	5 189 582.45	043°30'44"	23.15
34	4 971 188.73	5 189 598.39	313°23'11"	1.00
35	4 971 189.42	5 189 597.66	043°42'51"	18.28
36	4 971 202.63	5 189 610.29	131°47'37"	5.94
37	4 971 198.67	5 189 614.72	043°09'09"	0.66
38	4 971 199.15	5 189 615.17	135°29'21"	23.19
39	4 971 182.61	5 189 631.43	134°42'22"	2.76
40	4 971 180.67	5 189 633.39	224°39'50"	14.47
41	4 971 170.38	5 189 623.22	134°42'25"	5.53
42	4 971 166.49	5 189 627.15	045°00'00"	1.20
43	4 971 167.34	5 189 628.00	134°51'15"	2.78
44	4 971 165.38	5 189 629.97	044°39'32"	13.06
45	4 971 174.67	5 189 639.15	134°13'33"	26.17



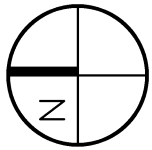




ПРОЕКТ МЕЖЕВАНИЯ ТЕРРИТОРИИ ПОД МНОГОКВАРТИРНЫМИ ДОМАМИ В ГРАНИЦАХ КВАРТАЛА 850

ЧЕРТЕЖ МЕЖЕВАНИЯ ТЕРРИТОРИИ (ПР-КТ КИРОВА, 34, УЛ. КАРЛА МАРКСА, 4, УЛ. КАРЛА МАРКСА, 6)

М 1:1000

УСЛОВНЫЕ ОБОЗНАЧЕНИЯ

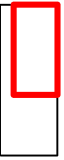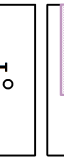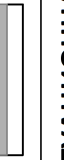-  Границы проектируемой территории
-  Красные линии действующие
-  Границы существующих элементов планировочной структуры, номера существующих элементов планировочной структуры
-  Границы существующих земельных участков согласно сведениям ЕГРН
-  Границы существующих объектов капитального строительства согласно сведениям ЕГРН
-  Границы образуемых земельных участков, условные номера образуемых земельных участков
-  Номера поворотных точек образуемых земельных участков
-  Зона действия публичных сервитутов для прохода или проезда через земельный участок
-  Здания, строения, сооружения
-  Улично-дорожная сеть

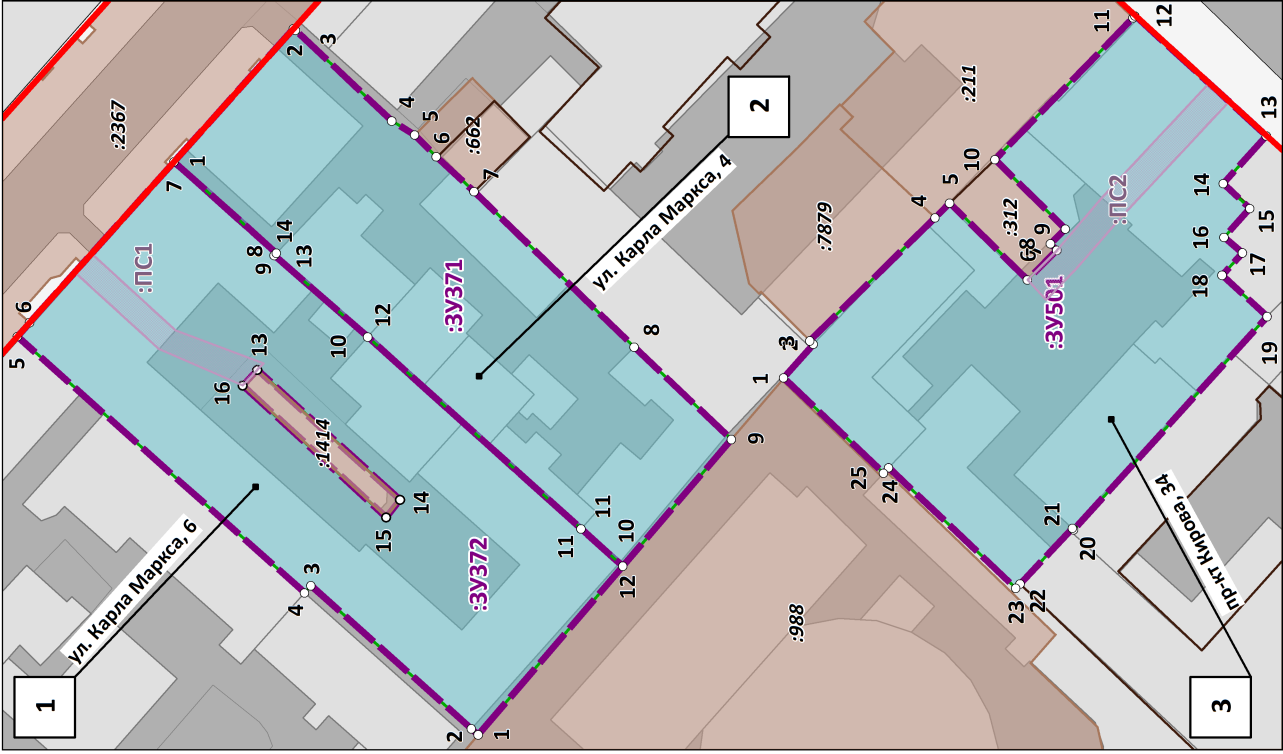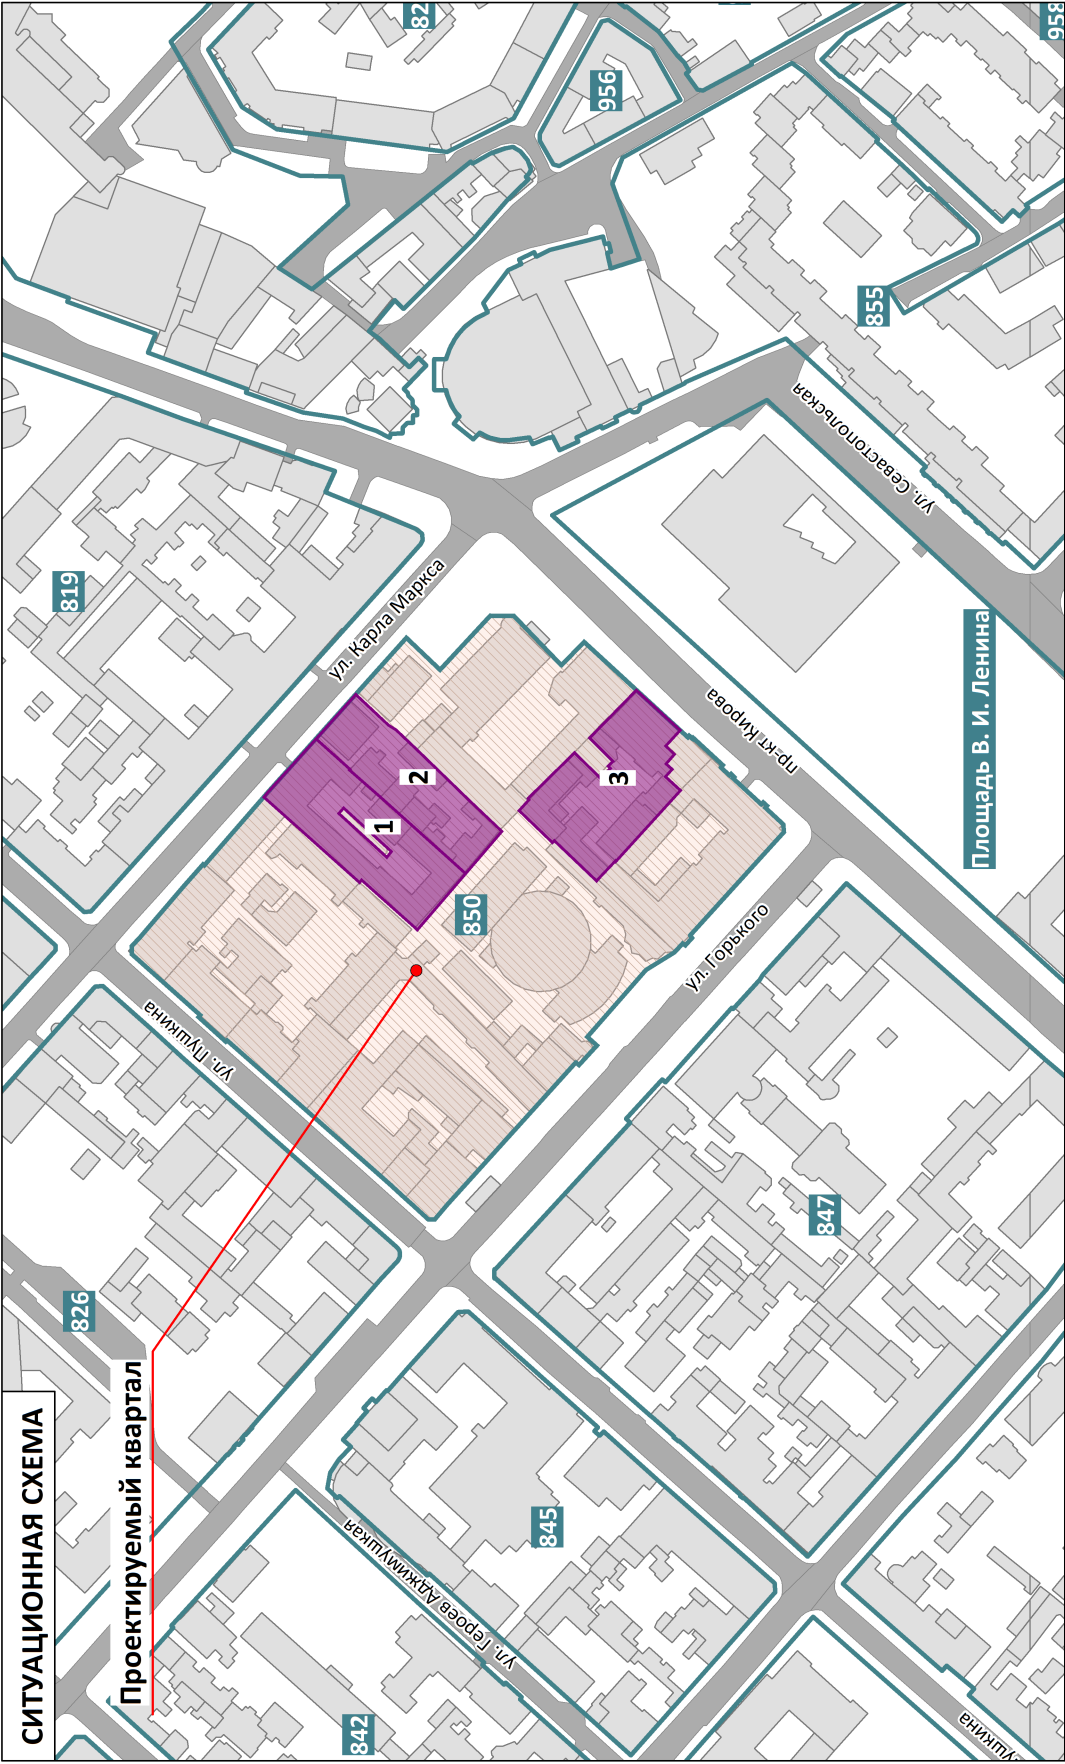

Примечания:

- Границы существующих элементов планировочной структуры совпадают с действующими красными линиями.
- Ведомости координат поворотных точек образуемых земельных участков, определенных картометрическим способом, приведены в текстовой части проекта межевания.
- Линии отступа от красных линий в целях определения мест допустимого размещения зданий, строений, сооружений совпадают с красными линиями.
- Настоящим проектом межевания установлен публичный сервитуты для проезда и прохода через земельный участок. Ведомость координат поворотных точек границ устанавливаемых публичных сервитутов приведена в Материалах по обоснованию.

ПРОЕКТ МЕЖЕВАНИЯ ТЕРРИТОРИИ ПОД МНОГОКВАРТИРНЫМИ ДОМАМИ В ГРАНИЦАХ КВАРТАЛА 850		ООО "ЦЕНТР ГРАДОСТРОИТЕЛЬНОГО ПЛАНИРОВАНИЯ"	
ЧЕРТЕЖ МЕЖЕВАНИЯ ТЕРРИТОРИИ (ПР-КТ КИРОВА, 34, УЛ. КАРЛА МАРКСА, 4, УЛ. КАРЛА МАРКСА, 6)			
Масштаб	1:1000	Разработал	Билялова Л.М.
Шифр проекта	ПМ12-20	Проверил	Щербаков А.А.
Дата		Согласовал	Матис Л.Я.
ОСНОВНАЯ ЧАСТЬ			1
			лист