



**ОБЩЕСТВО С ОГРАНИЧЕННОЙ ОТВЕТСТВЕННОСТЬЮ
«ГЕОАЛЪЯНС»**

ИНН 9109023860 КПП 910901001 ОГРН 1199112019072
297513, Республика Крым, Симферопольский р-н, пгт. Гвардейское, ул. Ленина 22
Тел: +79787952596 Email: 9109023860@mail.ru

ПРОЕКТ МЕЖЕВАНИЯ ТЕРРИТОРИИ

**Республика Крым, г. Симферополь,
ул. Севастопольская, 68А, 68Б, 68Г**

Шифр: 474-476/2021 ПМТ-УЧ

**Проект межевания территории
Том 1. Утверждаемая часть**

Кадастровый инженер _____ Каракулькин В. О.
м.п.

Директор _____ Комшу К.Т.
м.п.

**Симферополь
2021**

Содержание

Текстовая часть.....	3
Введение.....	3
1. Перечень и сведения об учтенных земельных участках, в том числе сформированных до и после 21.03.2014 г.....	3
2. Перечень и сведения о площади образуемых земельных участков, которые будут отнесены к территориям общего пользования или имуществу общего пользования.....	3
3. Ведомость координат поворотных точек границ образуемых земельных участков, которые будут отнесены к имуществу общего пользования.....	4
4. Перечень и сведения о площади образуемых земельных участков, в отношении которых предполагаются резервирование и (или) изъятие для государственных или муниципальных нужд.....	5
5. Сведения о границах территории, в отношении которой разрабатывается проект межевания.....	6
6. Сведения о красных линиях муниципального образования городской округ Симферополь.....	6
Графическая часть	8
1. Ведомость чертежей.....	8
2. Чертёж территории межевания.....	9

Текстовая часть**Введение**

Проект межевания подготовлен с целью образования земельных участков из земель муниципальной собственности под многоквартирными домами, в соответствии с действующим законодательством в сфере градостроительства и архитектуры, и нормативно-правовыми актами, методическими указаниями, принятыми в рамках действующего законодательства, а также с целью корректировки существующей красной линии.

Подготовка проекта межевания осуществлена применительно к застроенным земельным участкам, расположенным в границах элементов планировочной структуры.

1. Перечень и сведения об учтенных земельных участках, в том числе сформированных до и после 21.03.2014 г.

Земельные участки, сформированные до 21.03.2014 г. и учтенные в Едином государственном реестре недвижимости на территории межевания отсутствуют.

Земельные участки, сформированные после 21.03.2014 г. и учтенные в Едином государственном реестре недвижимости на территории межевания отсутствуют.

2. Перечень и сведения о площади образуемых земельных участков, которые будут отнесены к территориям общего пользования или имуществу общего пользования

Условный номер земельного участка	Площадь земельного участка, кв.м	Вид разрешенного использования земельного участка	Возможный способ образования
1	2	3	4
Образуемые земельные участки, которые будут отнесены к имуществу общего пользования			
:ЗУ1	1 401	Малоэтажная многоквартирная жилая застройка (код 2.1.1)	Образование земельного участка из земель, находящихся в муниципальной собственности (ст. 11.3 ЗК РФ)
:ЗУ2	947	Малоэтажная многоквартирная жилая застройка (код 2.1.1)	Образование земельного участка из земель, находящихся в муниципальной собственности

			(ст. 11.3 ЗК РФ)
:ЗУ3	1 825	Малозэтажная многоквартирная жилая застройка (код 2.1.1)	Образование земельного участка из земель, находящихся в муниципальной собственности (ст. 11.3 ЗК РФ)

Проектом межевания образование земельных участков, которые будут отнесены к территориям общего пользования, не предусмотрено.

3. Ведомость координат поворотных точек границ образуемых земельных участков, которые будут отнесены к имуществу общего пользования

- Земельный участок :ЗУ1; Площадь объекта: 1 401 м²; Местоположение:

Республика Крым, г. Симферополь, ул. Севастопольская, 68А:

Имя точки	X, м	Y, м	Угол поворота	S, м
:ЗУ1				
н1	4 969 213,61	5 188 680,40	180° 32,1'	2,78
н2	4 969 216,03	5 188 681,78	209° 23,2'	1,95
н3	4 969 217,03	5 188 683,45	222° 2,0'	1,74
н4	4 969 216,70	5 188 685,16	197° 15,7'	22,64
н5	4 969 205,96	5 188 705,08	199° 20,2'	2,54
н6	4 969 204,08	5 188 706,79	207° 40,7'	2,94
н7	4 969 201,24	5 188 707,54	222° 21,8'	49,72
н8	4 969 157,22	5 188 684,42	272° 40,0'	3,03
н9	4 969 158,75	5 188 681,81	263° 33,3'	5,28
н10	4 969 163,58	5 188 683,95	89° 60,0'	5,09
н11	4 969 165,64	5 188 679,30	274° 14,3'	2,33
н12	4 969 167,70	5 188 680,40	89° 38,9'	22,34
н13	4 969 178,13	5 188 660,64	271° 17,7'	40,62
н1	4 969 213,61	5 188 680,40	180° 32,1'	

- Земельный участок :ЗУ2; Площадь объекта: 947 м²; Местоположение: Республика

Крым, г. Симферополь, ул. Севастопольская, 68Б:

Имя точки	X, м	Y, м	Угол поворота	S, м
:ЗУ2				
н1	4 969 128,88	5 188 676,04	270° 16,9'	36,70
н2	4 969 144,88	5 188 643,01	271° 53,2'	28,09
н3	4 969 169,74	5 188 656,08	268° 19,5'	22,22

н4	4 969 159,98	5 188 676,04	267° 3,5'	4,65
н5	4 969 155,70	5 188 674,21	94° 36,5'	
н6	4 969 150,35	5 188 684,40	207° 34,8'	11,51
н7	4 969 149,38	5 188 685,07	214° 41,7'	1,18
н8	4 969 147,74	5 188 685,07	205° 33,9'	1,64
н1	4 969 128,88	5 188 676,04	270° 16,9'	20,91

- Земельный участок :ЗУ3; Площадь объекта: 1 825 м²; Местоположение:

Республика Крым, г. Симферополь, ул. Севастопольская, 68Г:

Имя точки	X, м	Y, м	Угол поворота	S, м
:ЗУ3				
н1	4 969 233,81	5 188 723,13	271° 51,2'	24,24
н2	4 969 222,34	5 188 744,49	180° 25,0'	4,42
н3	4 969 220,22	5 188 748,37	270° 24,2'	1,96
н4	4 969 218,51	5 188 747,42	89° 40,7'	2,25
н5	4 969 217,43	5 188 749,39	269° 44,9'	24,07
н6	4 969 196,27	5 188 737,91	88° 53,3'	9,96
н7	4 969 191,69	5 188 746,75	234° 53,7'	1,88
н8	4 969 189,83	5 188 747,00	216° 48,8'	25,69
н9	4 969 167,38	5 188 734,52	240° 27,0'	1,03
н10	4 969 167,37	5 188 733,48	205° 26,5'	14,93
н11	4 969 173,67	5 188 719,95	181° 39,0'	18,29
н12	4 969 181,87	5 188 703,60	227° 19,3'	2,55
н13	4 969 184,32	5 188 702,89	221° 9,7'	1,99
н14	4 969 186,12	5 188 703,74	183° 57,1'	15,33
н15	4 969 199,53	5 188 711,18	198° 27,1'	4,49
н16	4 969 202,56	5 188 714,49	90° 10,0'	6,60
н17	4 969 207,44	5 188 710,05	248° 42,6'	29,44
н1	4 969 233,81	5 188 723,13	271° 51,2'	

4. Перечень и сведения о площади образуемых земельных участков, в отношении которых предполагаются резервирование и (или) изъятие для государственных или муниципальных нужд

Проектом межевания образование земельных участков, в отношении которых предполагаются резервирование и (или) изъятие для государственных и муниципальных нужд, не предусмотрено.

5. Сведения о границах территории, в отношении которой разрабатывается проект межевания

Ведомость координат поворотных точек границ проектируемой территории:

Имя точки	X, м	Y, м
Проектируемая территория		
1	4 969 147,63	5 188 685,57
2	4 969 149,54	5 188 685,57
3	4 969 150,73	5 188 684,74
4	4 969 152,06	5 188 682,21
5	4 969 183,68	5 188 698,86
6	4 969 173,22	5 188 719,73
7	4 969 166,87	5 188 733,38
8	4 969 166,91	5 188 734,75
9	4 969 189,74	5 188 747,52
10	4 969 192,02	5 188 747,21
11	4 969 196,48	5 188 738,59
12	4 969 217,63	5 188 750,07
13	4 969 218,71	5 188 748,10
14	4 969 220,42	5 188 749,05
15	4 969 222,78	5 188 744,73

Имя точки	X, м	Y, м
16	4 969 234,26	5 188 723,35
17	4 969 233,81	5 188 723,13
18	4 969 207,44	5 188 710,05
19	4 969 203,89	5 188 707,36
20	4 969 204,32	5 188 707,25
21	4 969 206,36	5 188 705,40
22	4 969 217,18	5 188 685,33
23	4 969 217,56	5 188 683,36
24	4 969 216,13	5 188 681,70
25	4 969 213,68	5 188 680,30
26	4 969 178,22	5 188 660,65
27	4 969 170,12	5 188 656,27
28	4 969 144,48	5 188 642,68
29	4 969 128,21	5 188 676,28
1	4 969 147,63	5 188 685,57

6. Сведения о красных линиях муниципального образования городской округ Симферополь

В отношении проектируемой территории установлены красные линии. Проектом межевания предусматривается корректировка красной линии.

Ведомость координат поворотных точек границ проектируемой красной линии:

Имя точки	X, м	Y, м
Красная линия		
1	4 969 340,29	5 188 747,20
2	4 969 341,93	5 188 755,48
3	4 969 290,92	5 188 848,96
4	4 969 266,91	5 188 894,30
5	4 969 199,36	5 188 858,75
6	4 969 208,34	5 188 840,37
7	4 969 220,88	5 188 816,94

Имя точки	X, м	Y, м
14	4 969 064,96	5 188 788,03
15	4 969 028,75	5 188 769,06
16	4 968 992,80	5 188 749,25
17	4 969 015,83	5 188 704,51
18	4 969 044,76	5 188 649,52
19	4 969 048,86	5 188 645,50
20	4 969 066,04	5 188 616,14
21	4 969 078,38	5 188 623,36


8	4 969 228,09	5 188 803,11
9	4 969 232,16	5 188 795,84
10	4 969 225,82	5 188 793,31
11	4 969 217,89	5 188 809,47
12	4 969 193,82	5 188 856,13
13	4 969 190,25	5 188 854,38

22	4 969 083,76	5 188 613,07
23	4 969 145,19	5 188 643,01
24	4 969 174,67	5 188 658,67
25	4 969 217,87	5 188 682,59
1	4 969 340,29	5 188 747,20

Графическая часть

1. Ведомость чертежей

№ листа	Наименование	Масштаб
2	Чертёж территории межевания. Образуемые земельные участки.	1:500

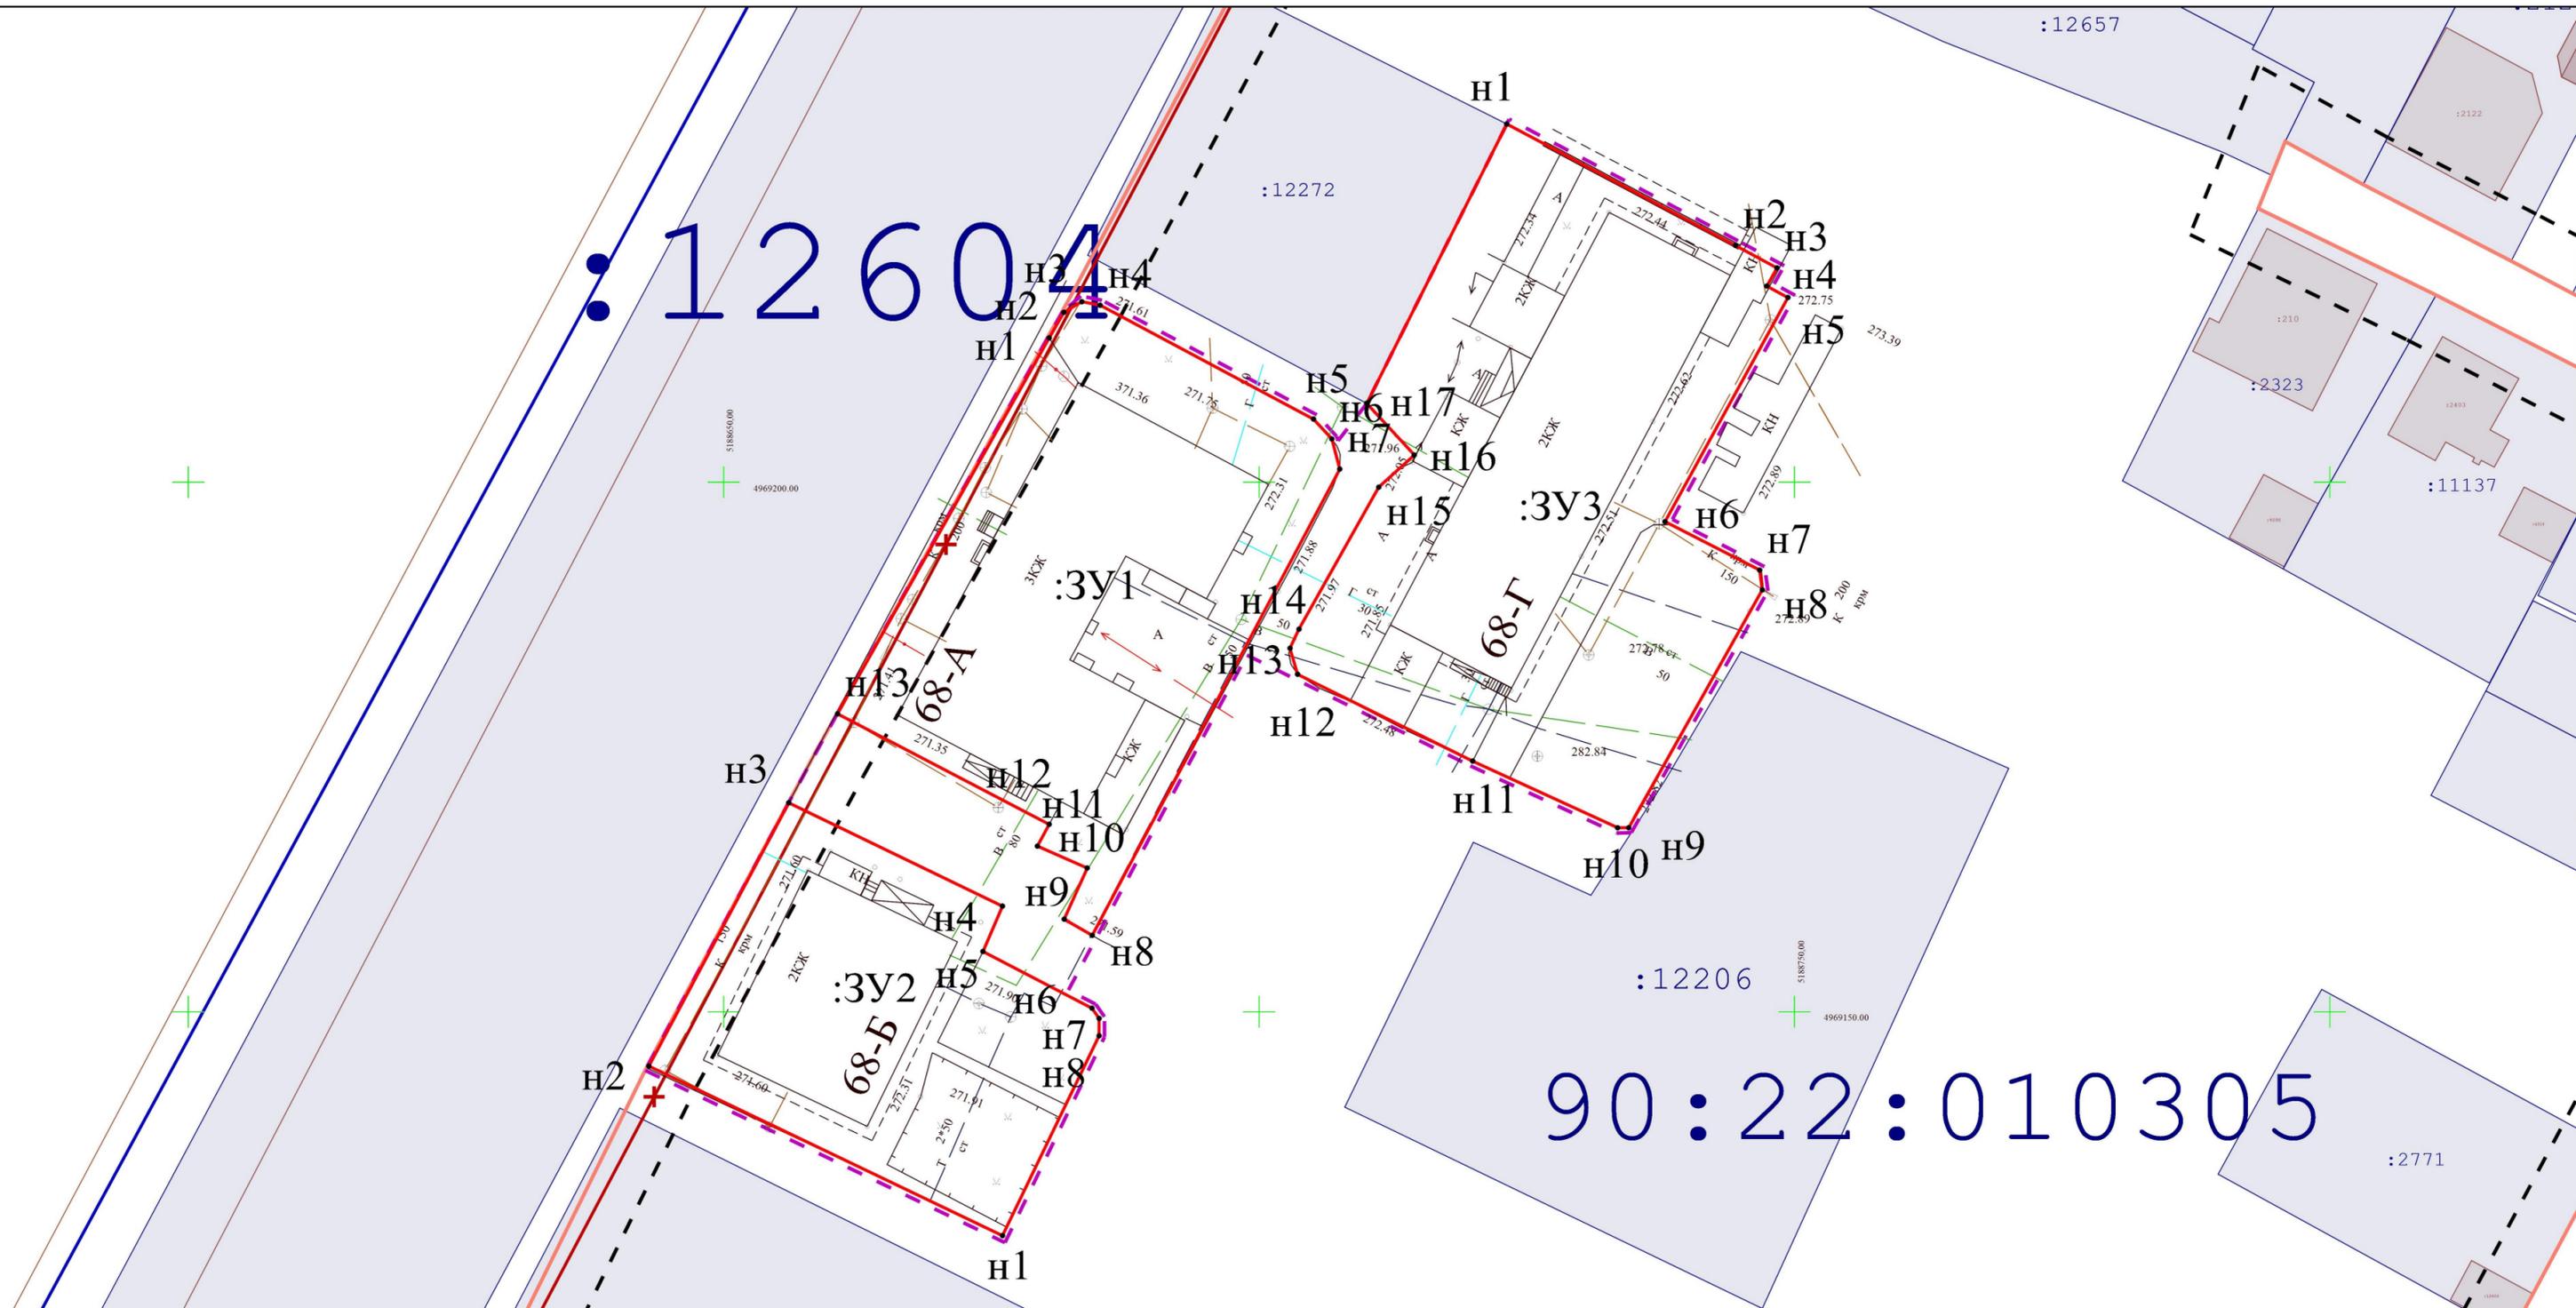

- Границы образуемых земельных участков;
- Граница проектируемой территории;
- ✕ - Прекращающая существование красная линия;
- Проектируемая красная линия;
- Линии отступа от красных линий в целях определения мест допустимого размещения ОКС;
- Земельные участки, сведения о которых содержатся в ЕГРН;
- ОКС, сведения о которых содержатся в ЕГРН;
- Граница кадастрового квартала;

		Подпись	
Директор	Кошму К.Т.		Республика Крым, г. Симферополь, ул Севастопольская 474-476/2021 ПМТ-УЧ-ГЧ
Выполнил	Каракулькин В.О.		

Чертёж территории межевания Образуемые земельные участки	Масштаб	Лист	Листов
	1:500	2	2
Система координат СК-63 Система высот-Балтийская	ООО "ГЕОАЛЬЯНС"		



**ОБЩЕСТВО С ОГРАНИЧЕННОЙ ОТВЕТСТВЕННОСТЬЮ
«ГЕОАЛЪЯНС»**

ИНН 9109023860 КПП 910901001 ОГРН 1199112019072
297513, Республика Крым, Симферопольский р-н, пгт. Гвардейское, ул. Ленина 22
Тел: +79787952596 Email: 9109023860@mail.ru

ПРОЕКТ МЕЖЕВАНИЯ ТЕРРИТОРИИ

**Республика Крым, г. Симферополь,
ул. Севастопольская, 72/1, 72/2, 72/3, 72/6**

Шифр: 478-481/2021 ПМТ-УЧ

**Проект межевания территории
Том 1. Утверждаемая часть**

Кадастровый инженер _____ Каракулькин В. О.
м.п.

Директор _____ Комшу К.Т.
м.п.

**Симферополь
2021**

Содержание

Текстовая часть.....	3
Введение.....	3
1. Перечень и сведения об учтенных земельных участках, в том числе сформированных до и после 21.03.2014 г.....	3
2. Перечень и сведения о площади образуемых земельных участков, которые будут отнесены к территориям общего пользования или имуществу общего пользования.....	3
3. Ведомость координат поворотных точек границ образуемых земельных участков, которые будут отнесены к имуществу общего пользования.....	4
4. Перечень и сведения о площади образуемых земельных участков, в отношении которых предполагаются резервирование и (или) изъятие для государственных или муниципальных нужд.....	6
5. Сведения о границах территории, в отношении которой разрабатывается проект межевания.....	6
6. Сведения о красных линиях муниципального образования городской округ Симферополь.....	7
Графическая часть	9
1. Ведомость чертежей.....	9
2. Чертёж территории межевания.....	10

Текстовая часть**Введение**

Проект межевания подготовлен с целью образования земельных участков из земель муниципальной собственности под многоквартирными домами, в соответствии с действующим законодательством в сфере градостроительства и архитектуры, и нормативно-правовыми актами, методическими указаниями, принятыми в рамках действующего законодательства, а также с целью корректировки существующей красной линии.

Подготовка проекта межевания осуществлена применительно к застроенным земельным участкам, расположенным в границах элементов планировочной структуры.

1. Перечень и сведения об учтенных земельных участках, в том числе сформированных до и после 21.03.2014 г.

Перечень земельных участков, сформированных до 21.03.2014 г. и учтенных в Едином государственном реестре недвижимости Земельные участки:

Кадастровый номер	Адрес (местоположение)	Площадь земельного участка, кв.м
90:22:010309:476	Республика Крым, г Симферополь, ул Севастопольская, 72	15

Земельные участки, сформированные после 21.03.2014 г. и учтенные в Едином государственном реестре недвижимости на территории межевания отсутствуют.

2. Перечень и сведения о площади образуемых земельных участков, которые будут отнесены к территориям общего пользования или имуществу общего пользования

Условный номер земельного участка	Площадь земельного участка, кв.м	Вид разрешенного использования земельного участка	Возможный способ образования
1	2	3	4
Образуемые земельные участки, которые будут отнесены к имуществу общего пользования			
:ЗУ1	1 631	Малоэтажная многоквартирная жилая застройка (код 2.1.1)	Образование земельного участка из земель, находящихся в муниципальной собственности

			(ст. 11.3 ЗК РФ)
:ЗУ2	1 332	Малозэтажная многоквартирная жилая застройка (код 2.1.1)	Образование земельного участка из земель, находящихся в муниципальной собственности (ст. 11.3 ЗК РФ)
:ЗУ3	932	Малозэтажная многоквартирная жилая застройка (код 2.1.1)	Образование земельного участка из земель, находящихся в муниципальной собственности (ст. 11.3 ЗК РФ)
:ЗУ4	1 120	Малозэтажная многоквартирная жилая застройка (код 2.1.1)	Образование земельного участка из земель, находящихся в муниципальной собственности (ст. 11.3 ЗК РФ)

Проектом межевания образование земельных участков, которые будут отнесены к территориям общего пользования, не предусмотрено.

3. Ведомость координат поворотных точек границ образуемых земельных участков, которые будут отнесены к имуществу общего пользования

- Земельный участок :ЗУ1; Площадь объекта: 1 631 м²; Местоположение:

Республика Крым, г. Симферополь, ул. Севастопольская, 72/1:

Имя точки	X, м	Y, м	Угол поворота	S, м
:ЗУ1				
н1	4 968 996,53	5 188 573,61	269° 47,6'	30,80
н2	4 968 982,15	5 188 600,85	268° 54,5'	2,96
н3	4 968 979,51	5 188 599,52	90° 11,8'	4,86
н4	4 968 977,31	5 188 603,85	270° 5,7'	4,97
н5	4 968 972,88	5 188 601,59	89° 33,3'	13,70
н6	4 968 966,75	5 188 613,84	270° 28,8'	2,57
н7	4 968 964,46	5 188 612,67	89° 53,3'	6,62
н8	4 968 961,46	5 188 618,57	90° 4,7'	2,20
н9	4 968 963,42	5 188 619,57	269° 55,7'	4,54
н10	4 968 961,36	5 188 623,62	270° 21,0'	11,69
н11	4 968 950,97	5 188 618,26	267° 56,8'	2,29
н12	4 968 951,95	5 188 616,18	89° 60,0'	3,33
н13	4 968 948,94	5 188 614,76	89° 49,6'	2,08
н14	4 968 948,06	5 188 616,64	272° 16,0'	

				5,91
н15	4 968 942,81	5 188 613,92	271° 4,6'	
н16	4 968 956,24	5 188 589,10	89° 23,4'	28,22
н17	4 968 955,34	5 188 588,63	270° 0,0'	1,02
н18	4 968 965,90	5 188 568,62	92° 38,2'	22,62
н19	4 968 962,97	5 188 566,90	270° 4,9'	3,39
н20	4 968 968,65	5 188 557,29	202° 13,8'	11,16
н21	4 968 969,58	5 188 556,58	225° 32,9'	1,17
н22	4 968 972,59	5 188 557,02	168° 53,3'	3,05
н23	4 968 974,00	5 188 556,95	207° 39,6'	1,41
н24	4 968 976,88	5 188 558,29	187° 23,7'	3,17
н25	4 968 985,52	5 188 563,74	264° 27,1'	10,22
н26	4 968 983,93	5 188 566,90	91° 19,6'	3,54
н1	4 968 996,53	5 188 573,61	269° 47,6'	14,28

- Земельный участок :ЗУ2; Площадь объекта: 1 332 м²; Местоположение:

Республика Крым, г. Симферополь, ул. Севастопольская, 72/2:

Имя точки	X, м	Y, м	Угол поворота	S, м
:ЗУ2				
н1	4 968 963,33	5 188 550,07	184° 48,7'	
н2	4 968 964,26	5 188 550,67	221° 34,7'	1,10
н3	4 968 964,82	5 188 552,64	203° 6,5'	2,05
н4	4 968 964,63	5 188 554,09	200° 3,2'	1,46
н5	4 968 956,69	5 188 569,43	190° 35,9'	17,27
н6	4 968 955,52	5 188 570,93	203° 12,9'	1,90
н7	4 968 954,57	5 188 571,45	212° 53,5'	1,09
н8	4 968 953,44	5 188 571,37	203° 42,3'	1,13
н9	4 968 920,54	5 188 554,05	180° 40,6'	37,18
н10	4 968 904,98	5 188 545,62	269° 33,7'	17,70
н11	4 968 916,19	5 188 524,55	271° 25,8'	23,87
н12	4 968 931,00	5 188 532,91	179° 60,0'	17,01
н13	4 968 934,18	5 188 534,70	178° 22,3'	3,64
н1	4 968 963,33	5 188 550,07	184° 48,7'	32,96

- Земельный участок :ЗУ3; Площадь объекта: 932 м²; Местоположение: Республика

Крым, г. Симферополь, ул. Севастопольская, 72/3:

Имя точки	X, м	Y, м	Угол поворота	S, м
:ЗУ3				
н1	4 968 904,98	5 188 545,62	256° 46,3'	2,79
н2	4 968 902,28	5 188 544,91	193° 25,0'	9,43
н3	4 968 893,97	5 188 540,45	269° 60,0'	0,79
н4	4 968 894,34	5 188 539,76	89° 47,7'	24,59
н5	4 968 872,63	5 188 528,22	216° 16,1'	2,31
н6	4 968 871,62	5 188 526,13	234° 3,5'	22,88
н7	4 968 882,48	5 188 505,99	270° 31,0'	38,48
н8	4 968 916,19	5 188 524,55	269° 10,3'	23,87
н1	4 968 904,98	5 188 545,62	256° 46,3'	

- Земельный участок :ЗУ4; Площадь объекта: 1 120 м²; Местоположение: Республика Крым, г. Симферополь, ул. Севастопольская, 72/6:

Имя точки	X, м	Y, м	Угол поворота	S, м
:ЗУ4				
н1	4 968 896,19	5 188 544,95	271° 39,8'	35,72
н2	4 968 927,24	5 188 562,62	267° 41,8'	22,01
н3	4 968 917,12	5 188 582,17	91° 35,1'	5,92
н4	4 968 922,30	5 188 585,04	268° 27,8'	7,54
н5	4 968 918,84	5 188 591,73	271° 2,1'	41,95
н6	4 968 881,95	5 188 571,76	269° 33,4'	30,36
н1	4 968 896,19	5 188 544,95	271° 39,8'	

4. Перечень и сведения о площади образуемых земельных участков, в отношении которых предполагаются резервирование и (или) изъятие для государственных или муниципальных нужд

Проектом межевания образование земельных участков, в отношении которых предполагаются резервирование и (или) изъятие для государственных и муниципальных нужд, не предусмотрено.

5. Сведения о границах территории, в отношении которой разрабатывается проект межевания

Ведомость координат поворотных точек границ проектируемой территории:

Имя точки	X, м	Y, м
Проектируемая территория		

Имя точки	X, м	Y, м
26	4 968 964,68	5 188 613,34

1	4 968 872,25	5 188 528,58	27	4 968 966,97	5 188 614,51
2	4 968 893,67	5 188 539,96	28	4 968 973,10	5 188 602,26
3	4 968 893,29	5 188 540,66	29	4 968 977,53	5 188 604,52
4	4 968 896,88	5 188 542,58	30	4 968 979,73	5 188 600,19
5	4 968 881,27	5 188 571,96	31	4 968 981,91	5 188 601,29
6	4 968 919,05	5 188 592,41	32	4 968 982,15	5 188 600,85
7	4 968 922,97	5 188 584,83	33	4 968 996,53	5 188 573,61
8	4 968 917,79	5 188 581,97	34	4 968 996,76	5 188 573,16
9	4 968 929,50	5 188 559,33	35	4 968 984,60	5 188 566,69
10	4 968 953,30	5 188 571,87	36	4 968 986,60	5 188 562,67
11	4 968 954,68	5 188 571,96	37	4 968 977,30	5 188 557,55
12	4 968 955,85	5 188 571,32	38	4 968 975,97	5 188 556,15
13	4 968 957,12	5 188 569,70	39	4 968 974,42	5 188 554,04
14	4 968 959,33	5 188 565,43	40	4 968 970,44	5 188 551,76
15	4 968 965,24	5 188 568,81	41	4 968 969,67	5 188 553,01
16	4 968 954,67	5 188 588,84	42	4 968 964,69	5 188 550,35
17	4 968 955,56	5 188 589,31	43	4 968 963,58	5 188 549,64
18	4 968 942,13	5 188 614,13	44	4 968 934,42	5 188 534,26
19	4 968 948,29	5 188 617,32	45	4 968 931,25	5 188 532,47
20	4 968 949,18	5 188 615,43	46	4 968 916,86	5 188 524,35
21	4 968 951,28	5 188 616,42	47	4 968 916,43	5 188 524,11
22	4 968 950,31	5 188 618,48	48	4 968 915,99	5 188 523,86
23	4 968 961,58	5 188 624,30	49	4 968 882,28	5 188 505,31
24	4 968 964,09	5 188 619,35	50	4 968 871,06	5 188 526,12
25	4 968 962,13	5 188 618,35	1	4 968 872,25	5 188 528,58

6. Сведения о красных линиях муниципального образования городской округ

Симферополь

В отношении проектируемой территории установлены красные линии. Проектом межевания предусматривается корректировка красной линии.

Ведомость координат поворотных точек границ проектируемой красной линии:

Имя точки	X, м	Y, м
Красная линия		
1	4 968 856,85	5 188 494,13
2	4 968 882,48	5 188 505,99
3	4 968 916,27	5 188 524,50

Имя точки	X, м	Y, м
16	4 969 028,99	5 188 651,28
17	4 969 025,13	5 188 650,29
18	4 969 016,96	5 188 666,87
19	4 969 018,53	5 188 667,63


4	4 968 969,72	5 188 553,17
5	4 968 970,46	5 188 551,89
6	4 968 986,80	5 188 561,21
7	4 968 983,93	5 188 566,90
8	4 969 025,80	5 188 589,19
9	4 969 032,43	5 188 592,79
10	4 969 035,17	5 188 587,49
11	4 969 045,81	5 188 593,03
12	4 969 046,03	5 188 592,62
13	4 969 055,99	5 188 597,83
14	4 969 052,89	5 188 603,76
15	4 969 053,73	5 188 604,19

20	4 969 005,99	5 188 691,90
21	4 969 008,15	5 188 692,93
22	4 968 979,78	5 188 747,28
23	4 968 951,18	5 188 732,47
24	4 968 877,17	5 188 693,40
25	4 968 816,13	5 188 659,65
26	4 968 810,21	5 188 656,37
27	4 968 823,28	5 188 605,12
28	4 968 835,12	5 188 542,19
29	4 968 840,59	5 188 529,00
1	4 968 856,85	5 188 494,13

Графическая часть

1. Ведомость чертежей

№ листа	Наименование	Масштаб
2	Чертёж территории межевания. Образуемые земельные участки.	1:500

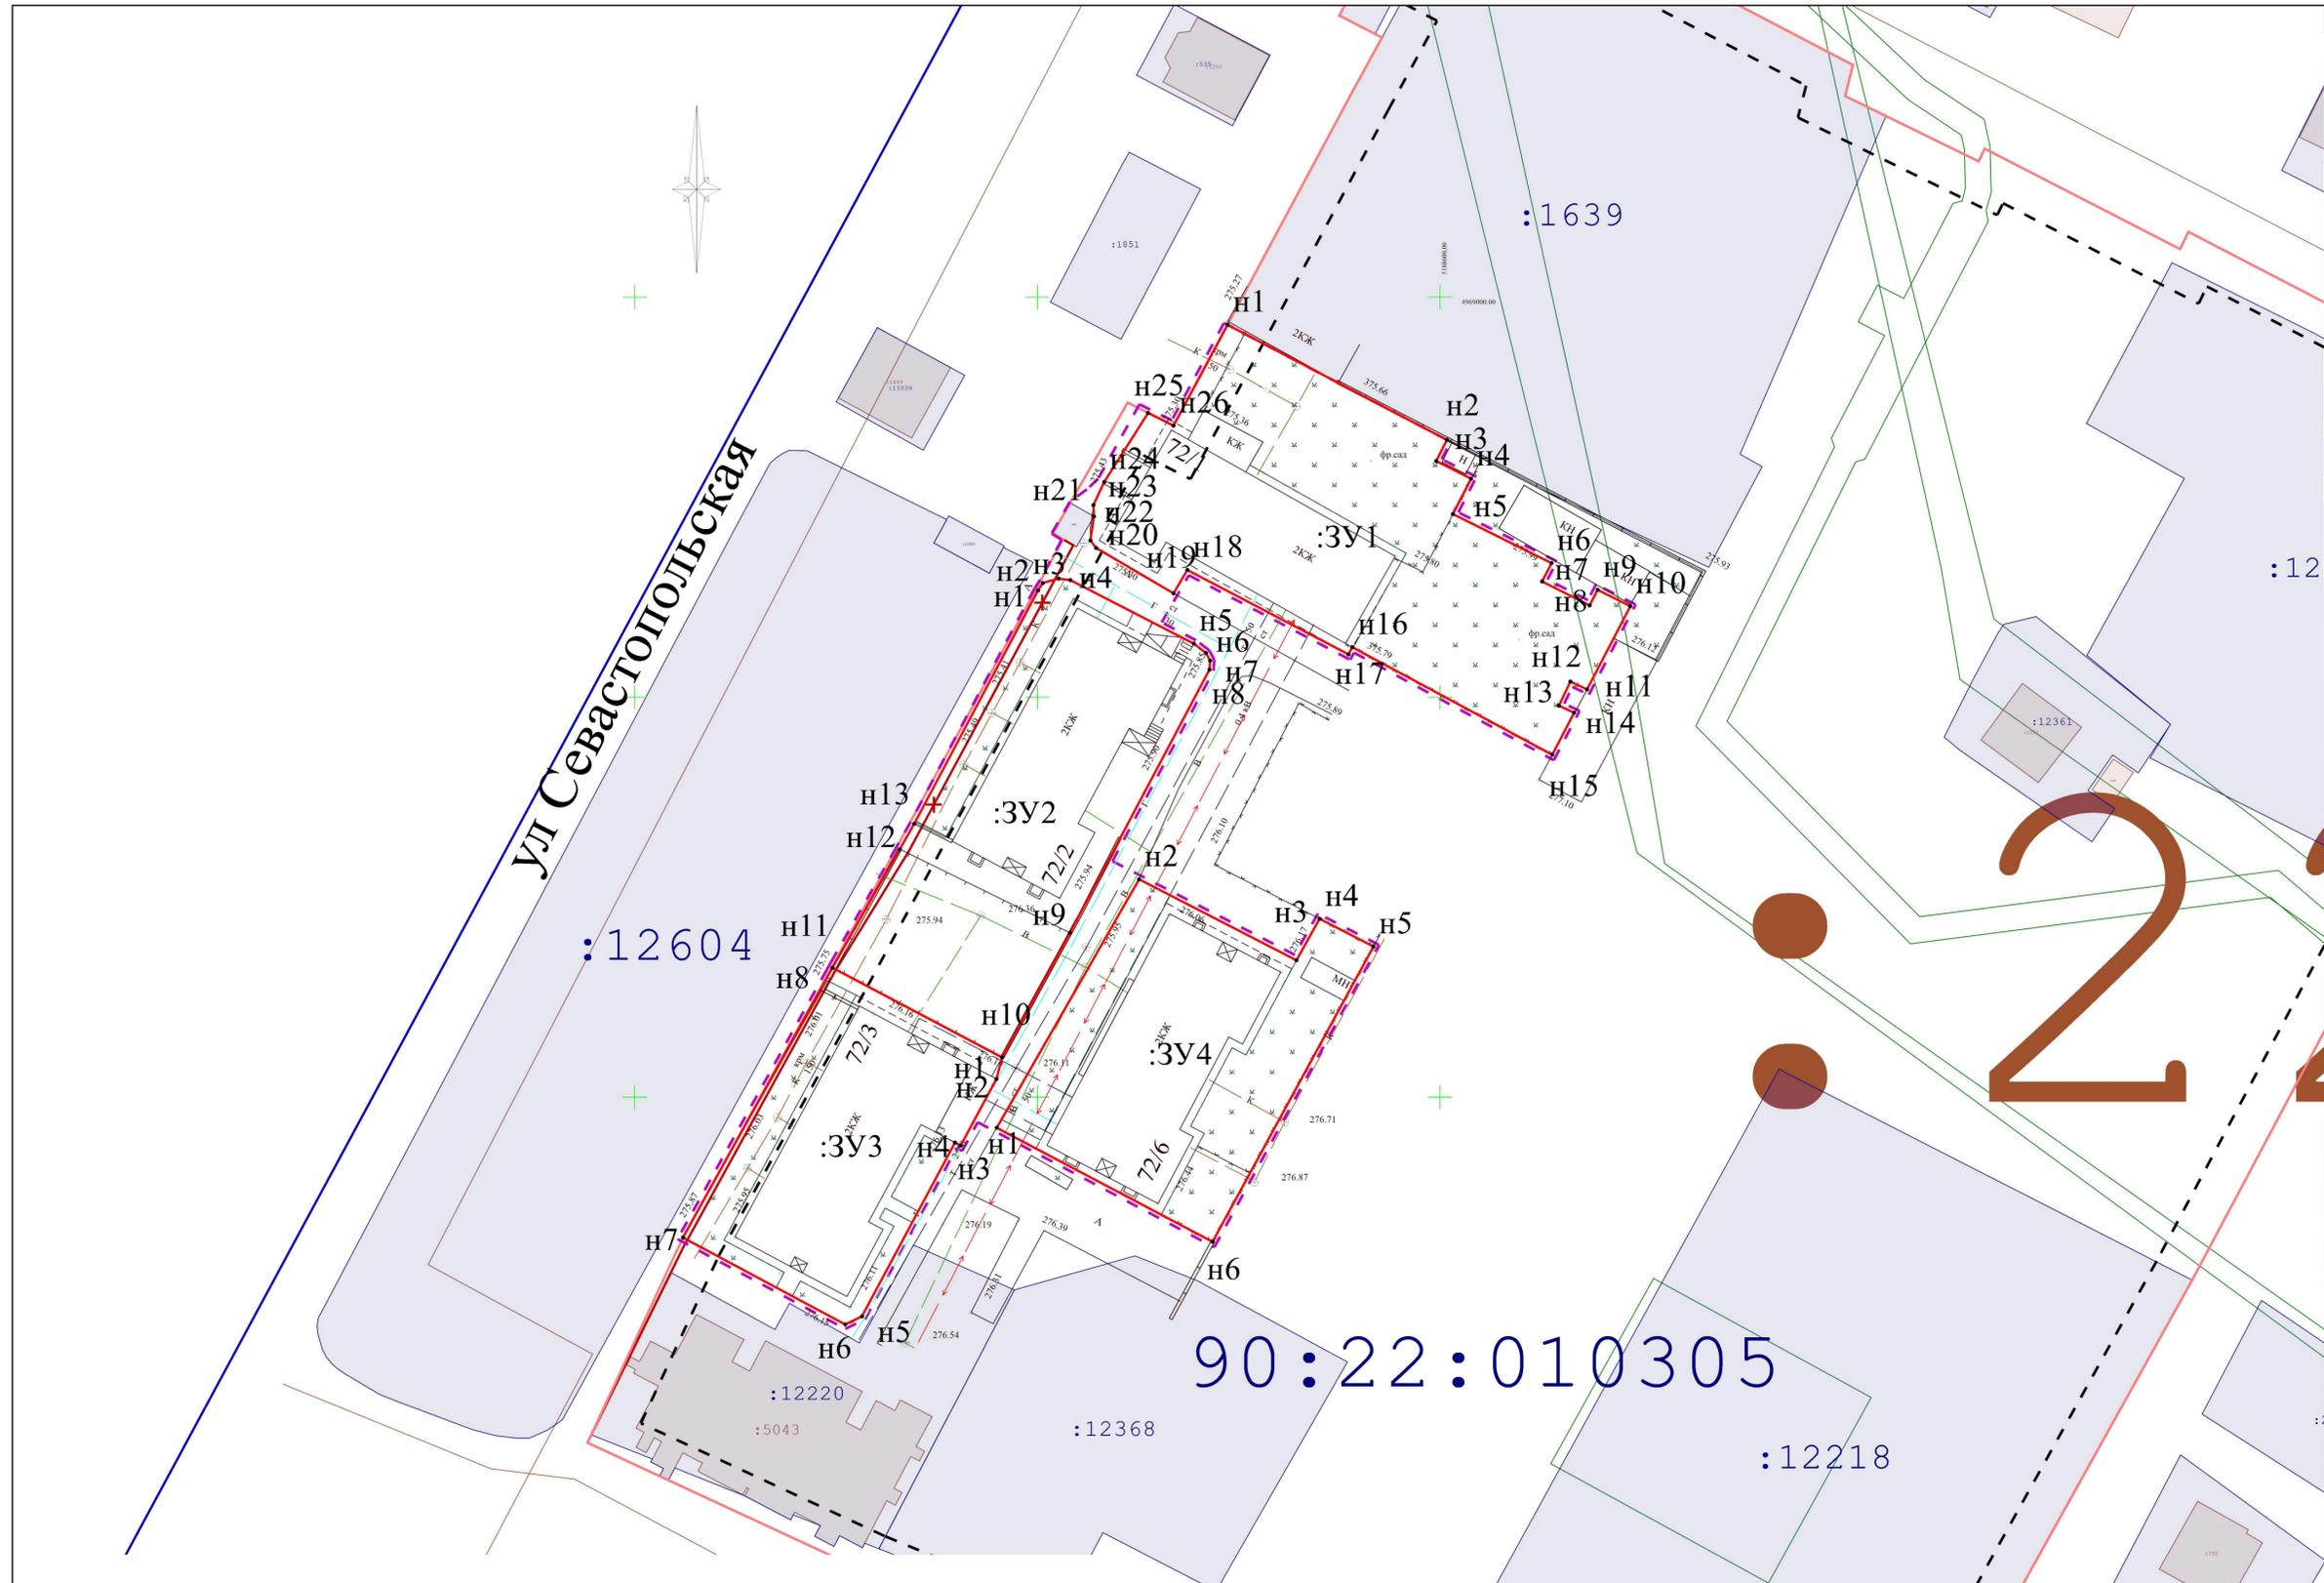

- - Границы образуемых земельных участков;
- - - - Граница проектируемой территории;
- ✕ - Прекращающая существование красная линия;
- - Проектируемая красная линия;
- - - - Линии отступа от красных линий в целях определения мест допустимого размещения ОКС;
- Земельные участки, сведения о которых содержатся в ЕГРН;
- ОКС, сведения о которых содержатся в ЕГРН;
- - Граница кадастрового квартала;

		Подпись		Республика Крым, г. Симферополь, ул Севастопольская 478-481/2021 ПМТ-УЧ-ГЧ		
Директор	Кошму К.Т.					
Выполнил	Каракулькин В.О.					
				Чертеж территории межевания Образуемые земельные участки	Масштаб 1:500	Лист 2
				Система координат СК-63 Система высот-Балтийская	ООО "ГЕОАЛЬЯНС" 275	