

МУНИЦИПАЛЬНОЕ ОБРАЗОВАНИЕ
ГОРОДСКОЙ ОКРУГ СИМФЕРОПОЛЬ
РЕСПУБЛИКИ КРЫМ

ПРОЕКТ МЕЖЕВАНИЯ ТЕРРИТОРИИ
ПОД МНОГОКВАРТИРНЫМИ ДОМАМИ

В ГРАНИЦАХ КВАРТАЛА 1017
(пер. Скифский/ ул. Инге, 11/15)

РАЗДЕЛ 1.
ОСНОВНАЯ ЧАСТЬ
Текстовая часть

Исполнитель:

ООО «ЦЕНТР
ГРАДОСТРОИТЕЛЬНОГО
ПЛАНИРОВАНИЯ»

Шифр проекта:

ПМ 12-20

Генеральный директор

Л.Я. Матис



С И М Ф Е Р О П О Л Ь

2 0 2 1

СОДЕРЖАНИЕ

1. ПЕРЕЧЕНЬ И СВЕДЕНИЯ О ПЛОЩАДИ ОБРАЗУЕМЫХ ЗЕМЕЛЬНЫХ УЧАСТКОВ, В ТОМ ЧИСЛЕ ВОЗМОЖНЫЕ СПОСОБЫ ИХ ОБРАЗОВАНИЯ.....	3
1.1 ПЕРЕЧЕНЬ ЗЕМЕЛЬНЫХ УЧАСТКОВ, СФОРМИРОВАННЫХ ДО 21.03.2014 И УЧТЕННЫХ В ЕДИНОМ ГОСУДАРСТВЕННОМ РЕЕСТРЕ НЕДВИЖИМОСТИ.....	3
1.2 ПЕРЕЧЕНЬ ЗЕМЕЛЬНЫХ УЧАСТКОВ, СФОРМИРОВАННЫХ ПОСЛЕ 21.03.2014 И УЧТЕННЫХ В ЕДИНОМ ГОСУДАРСТВЕННОМ РЕЕСТРЕ НЕДВИЖИМОСТИ.....	3
2. ПЕРЕЧЕНЬ И СВЕДЕНИЯ О ПЛОЩАДИ ОБРАЗУЕМЫХ ЗЕМЕЛЬНЫХ УЧАСТКОВ, КОТОРЫЕ БУДУТ ОТНЕСЕНЫ К ТЕРРИТОРИЯМ ОБЩЕГО ПОЛЬЗОВАНИЯ ИЛИ ИМУЩЕСТВУ ОБЩЕГО ПОЛЬЗОВАНИЯ.....	3
2.1 ВЕДОМОСТЬ КООРДИНАТ ПОВОРОТНЫХ ТОЧЕК ГРАНИЦ ОБРАЗУЕМЫХ ЗЕМЕЛЬНЫХ УЧАСТКОВ, КОТОРЫЕ БУДУТ ОТНЕСЕНЫ К ИМУЩЕСТВУ ОБЩЕГО ПОЛЬЗОВАНИЯ.....	3
3. ПЕРЕЧЕНЬ И СВЕДЕНИЯ О ПЛОЩАДИ ОБРАЗУЕМЫХ ЗЕМЕЛЬНЫХ УЧАСТКОВ, В ОТНОШЕНИИ КОТОРЫХ ПРЕДПОЛАГАЮТСЯ РЕЗЕРВИРОВАНИЕ И (ИЛИ) ИЗЪЯТИЕ ДЛЯ ГОСУДАРСТВЕННЫХ ИЛИ МУНИЦИПАЛЬНЫХ НУЖД	3
4. СВЕДЕНИЯ О ГРАНИЦАХ ТЕРРИТОРИИ, В ОТНОШЕНИИ КОТОРОЙ УТВЕРЖДЕН ПРОЕКТ МЕЖЕВАНИЯ	4
4.1 ВЕДОМОСТЬ КООРДИНАТ ХАРАКТЕРНЫХ ТОЧЕК ГРАНИЦ ТЕРРИТОРИИ, В ОТНОШЕНИИ КОТОРОЙ УТВЕРЖДЕН ПРОЕКТ МЕЖЕВАНИЯ.....	4

1. Перечень и сведения о площади образуемых земельных участков, в том числе возможные способы их образования

1.1 Перечень земельных участков, сформированных до 21.03.2014 и учтенных в Едином государственном реестре недвижимости

Земельные участки, сформированные до 21.03.2014 и учтенные в Едином государственном реестре недвижимости, в границах проектируемой территории отсутствуют.

1.2 Перечень земельных участков, сформированных после 21.03.2014 и учтенных в Едином государственном реестре недвижимости

Земельные участки, сформированные после 21.03.2014 и учтенные в Едином государственном реестре недвижимости, в границах проектируемой территории отсутствуют.

2. Перечень и сведения о площади образуемых земельных участков, которые будут отнесены к территориям общего пользования или имуществу общего пользования

Условный номер земельного участка	Площадь земельного участка, кв. м	Вид разрешенного использования земельного участка	Возможный способ образования
1	2	3	4
Образуемые земельные участки, которые будут отнесены к территориям общего пользования			
-	-	-	-
Образуемые земельные участки, которые будут отнесены к имуществу общего пользования			
:ЗУ27	576,06	Малоэтажная многоквартирная жилая застройка (код - 2.1.1)	Образование земельного участка из земель, находящихся в муниципальной собственности (ст. 11.3 ЗК РФ)

Проектом межевания образование земельных участков, которые будут отнесены к территориям общего пользования, не предусмотрено.

2.1 Ведомость координат поворотных точек границ образуемых земельных участков, которые будут отнесены к имуществу общего пользования

Земельный участок :ЗУ27 Площадь 576 кв. м.

Номер	X	Y	Дир.угол	Длина
1	4970439.8	5190808.86	98° 30' 59"	21,81
2	4970436.57	5190830.43	278° 30' 59"	21,81
3	4970410	5190827.18	277° 27' 6"	8,48
4	4970411.1	5190818.77	7° 7' 30"	0,56
5	4970411.66	5190818.84	281° 20' 20"	7,73
6	4970413.18	5190811.26	279° 36' 19"	5,93
7	4970414.17	5190805.41	9° 11' 16"	8,58
8	4970422.64	5190806.78	6° 54' 40"	17,29


3. Перечень и сведения о площади образуемых земельных участков, в отношении которых предполагаются резервирование и (или) изъятие для государственных или муниципальных нужд

Проектом межевания образование земельных участков, в отношении которых предполагаются резервирование и (или) изъятие для государственных или муниципальных нужд, не предусмотрено.

4. Сведения о границах территории, в отношении которой утвержден проект межевания

4.1 Ведомость координат характерных точек границ территории, в отношении которой утвержден проект межевания


Номер	X	Y	Дир.угол	Длина
1	4970439.8	5190808.86	98° 30' 59"	21,81
2	4970436.57	5190830.43	278° 30' 59"	21,81
3	4970410	5190827.18	277° 27' 6"	8,48
4	4970411.1	5190818.77	7° 7' 30"	0,56
5	4970411.66	5190818.84	281° 20' 20"	7,73
6	4970413.18	5190811.26	279° 36' 19"	5,93
7	4970414.17	5190805.41	9° 11' 16"	8,58
8	4970422.64	5190806.78	6° 54' 40"	17,29

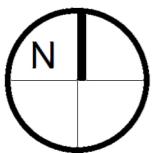

ПРОЕКТ МЕЖЕВАНИЯ ТЕРРИТОРИИ ПОД МНОГОКВАРТИРНЫМИ ДОМАМИ В ГРАНИЦАХ КВАРТАЛА 1017

ЧЕРТЕЖ МЕЖЕВАНИЯ ТЕРРИТОРИИ (ПЕР. СКИФСКИЙ/ УЛ. ИНГЕ, 11/15)

М 1:500

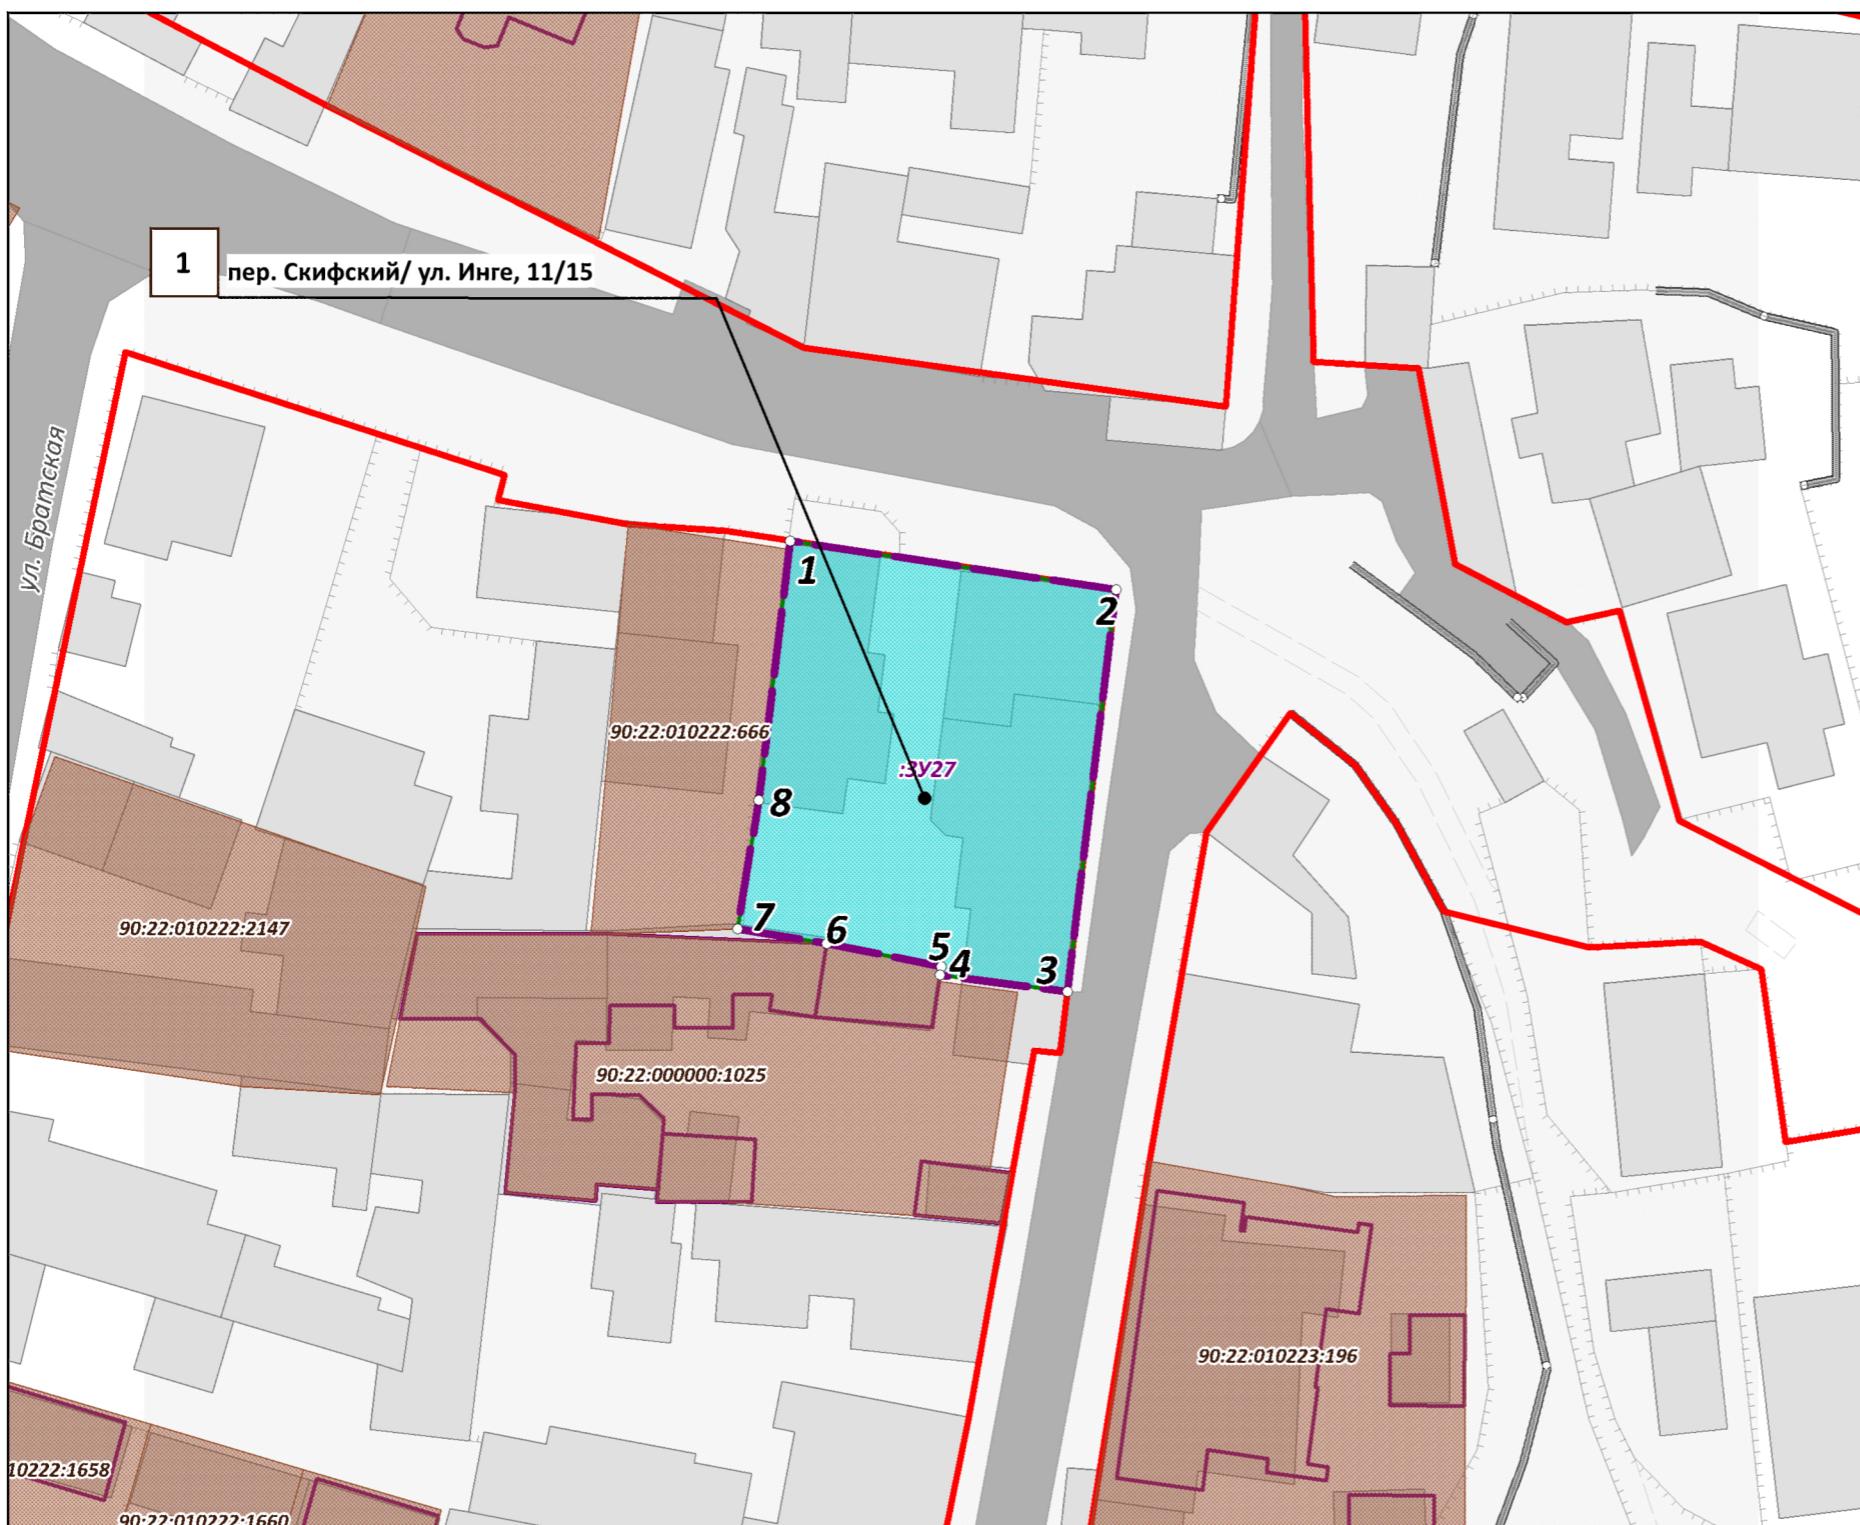

УСЛОВНЫЕ ОБОЗНАЧЕНИЯ

	Границы проектируемой территории
	Красные линии действующие
	Границы существующих элементов планировочной структуры, номера существующих элементов планировочной структуры
	Границы существующих земельных участков согласно сведениям ЕГРН
	Границы существующих объектов капитального строительства согласно сведениям ЕГРН
	Границы образуемых земельных участков, условные номера образуемых земельных участков
	Номера поворотных точек образуемых земельных участков
	Здания, строения, сооружения
	Улично-дорожная сеть, проезды

ПРОЕКТ МЕЖЕВАНИЯ ТЕРРИТОРИИ ПОД МНОГОКВАРТИРНЫМИ ДОМАМИ В ГРАНИЦАХ КВАРТАЛА 1017

ООО "ЦЕНТР ГРАДОСТРОИТЕЛЬНОГО ПЛАНИРОВАНИЯ"

ЧЕРТЕЖ МЕЖЕВАНИЯ ТЕРРИТОРИИ (ПЕР. СКИФСКИЙ/ УЛ. ИНГЕ, 11/15)

Масштаб	1:500	Разработал	Намазов М.М.	ОСНОВНАЯ ЧАСТЬ
Шифр проекта	ПМ12-20	Проверил	Щербаков А.А.	
Дата		Согласовал	Матис Л.Я.	

Примечания:

- Границы существующих элементов планировочной структуры совпадают с действующими красными линиями.
- Ведомости координат поворотных точек образуемых земельных участков, определенных картометрическим способом, приведены в текстовой части проекта межевания.
- Линии отступа от красных линий в целях определения мест допустимого размещения зданий, строений, сооружений совпадают с красными линиями.
- Настоящим проектом межевания установлен публичный сервитут для прохода и проезда через земельные участки. Ведомость координат поворотных точек границ установленного публичного сервитута приведена в Материалах по обоснованию.