

МУНИЦИПАЛЬНОЕ ОБРАЗОВАНИЕ  
ГОРОДСКОЙ ОКРУГ СИМФЕРОПОЛЬ  
РЕСПУБЛИКИ КРЫМ

ПРОЕКТ МЕЖЕВАНИЯ ТЕРРИТОРИИ  
ПОД МНОГОКВАРТИРНЫМИ ДОМАМИ

В ГРАНИЦАХ КВАРТАЛА 1495

(ул. Козлова/ ул. Футболистов, 62/111)

**РАЗДЕЛ 1.  
ОСНОВНАЯ ЧАСТЬ**  
Текстовая часть

Исполнитель:

ООО «ЦЕНТР  
ГРАДОСТРОИТЕЛЬНОГО  
ПЛАНИРОВАНИЯ»

Шифр проекта:

ПМ 12-20

Генеральный директор

Л.Я. Матис



С И М Ф Е Р О П О Л Ь

2 0 2 1

## **СОДЕРЖАНИЕ**

<b>1. ПЕРЕЧЕНЬ И СВЕДЕНИЯ О ПЛОЩАДИ ОБРАЗУЕМЫХ ЗЕМЕЛЬНЫХ УЧАСТКОВ, В ТОМ ЧИСЛЕ ВОЗМОЖНЫЕ СПОСОБЫ ИХ ОБРАЗОВАНИЯ.....</b>	<b>3</b>
1.1 ПЕРЕЧЕНЬ ЗЕМЕЛЬНЫХ УЧАСТКОВ, СФОРМИРОВАННЫХ ДО 21.03.2014 И УЧТЕННЫХ В ЕДИНОМ ГОСУДАРСТВЕННОМ РЕЕСТРЕ НЕДВИЖИМОСТИ.....	3
1.2 ПЕРЕЧЕНЬ ЗЕМЕЛЬНЫХ УЧАСТКОВ, СФОРМИРОВАННЫХ ПОСЛЕ 21.03.2014 И УЧТЕННЫХ В ЕДИНОМ ГОСУДАРСТВЕННОМ РЕЕСТРЕ НЕДВИЖИМОСТИ.....	3
<b>2. ПЕРЕЧЕНЬ И СВЕДЕНИЯ О ПЛОЩАДИ ОБРАЗУЕМЫХ ЗЕМЕЛЬНЫХ УЧАСТКОВ, КОТОРЫЕ БУДУТ ОТНЕСЕНЫ К ТЕРРИТОРИЯМ ОБЩЕГО ПОЛЬЗОВАНИЯ ИЛИ ИМУЩЕСТВУ ОБЩЕГО ПОЛЬЗОВАНИЯ.....</b>	<b>3</b>
2.1 ВЕДОМОСТЬ КООРДИНАТ ПОВОРОТНЫХ ТОЧЕК ГРАНИЦ ОБРАЗУЕМЫХ ЗЕМЕЛЬНЫХ УЧАСТКОВ, КОТОРЫЕ БУДУТ ОТНЕСЕНЫ К ИМУЩЕСТВУ ОБЩЕГО ПОЛЬЗОВАНИЯ.....	3
<b>3. ПЕРЕЧЕНЬ И СВЕДЕНИЯ О ПЛОЩАДИ ОБРАЗУЕМЫХ ЗЕМЕЛЬНЫХ УЧАСТКОВ, В ОТНОШЕНИИ КОТОРЫХ ПРЕДПОЛАГАЮТСЯ РЕЗЕРВИРОВАНИЕ И (ИЛИ) ИЗЪЯТИЕ ДЛЯ ГОСУДАРСТВЕННЫХ ИЛИ МУНИЦИПАЛЬНЫХ НУЖД .....</b>	<b>3</b>
<b>4. СВЕДЕНИЯ О ГРАНИЦАХ ТЕРРИТОРИИ, В ОТНОШЕНИИ КОТОРОЙ УТВЕРЖДЕН ПРОЕКТ МЕЖЕВАНИЯ .....</b>	<b>4</b>
4.1 ВЕДОМОСТЬ КООРДИНАТ ХАРАКТЕРНЫХ ТОЧЕК ГРАНИЦ ТЕРРИТОРИИ, В ОТНОШЕНИИ КОТОРОЙ УТВЕРЖДЕН ПРОЕКТ МЕЖЕВАНИЯ.....	4

## **1. Перечень и сведения о площади образуемых земельных участков, в том числе возможные способы их образования**

### **1.1 Перечень земельных участков, сформированных до 21.03.2014 и учтенных в Едином государственном реестре недвижимости**

Земельные участки, сформированные до 21.03.2014 и учтенные в Едином государственном реестре недвижимости, в границах проектируемой территории отсутствуют.

### **1.2 Перечень земельных участков, сформированных после 21.03.2014 и учтенных в Едином государственном реестре недвижимости**

Земельные участки, сформированные после 21.03.2014 и учтенные в Едином государственном реестре недвижимости, в границах проектируемой территории отсутствуют.

## **2. Перечень и сведения о площади образуемых земельных участков, которые будут отнесены к территориям общего пользования или имуществу общего пользования**

Условный номер земельного участка	Площадь земельного участка, кв. м	Вид разрешенного использования земельного участка	Возможный способ образования
1	2	3	4
<b>Образуемые земельные участки, которые будут отнесены к территориям общего пользования</b>			
-	-	-	-
<b>Образуемые земельные участки, которые будут отнесены к имуществу общего пользования</b>			
:ЗУ92	409,95	Малоэтажная многоквартирная жилая застройка (код- 2.1.1)	Образование земельного участка из земель, находящихся в муниципальной собственности (ст. 11.3 ЗК РФ)

Проектом межевания образование земельных участков, которые будут отнесены к территориям общего пользования, не предусмотрено.

### **2.1 Ведомость координат поворотных точек границ образуемых земельных участков, которые будут отнесены к имуществу общего пользования**

Земельный участок :ЗУ92 Площадь 410 кв. м.

Номер	X	Y	Дир.угол	Длина
1	4969851.18	5189611.14	47° 31' 43"	17,15
2	4969862.76	5189623.79	140° 12' 42"	12,84
3	4969852.89	5189632.01	134° 32' 54"	9,86
4	4969845.97	5189639.04	225° 17' 54"	19,01
5	4969832.6	5189625.53	322° 14' 33"	23,5


## **3. Перечень и сведения о площади образуемых земельных участков, в отношении которых предполагаются резервирование и (или) изъятие для государственных или муниципальных нужд**

Проектом межевания образование земельных участков, в отношении которых предполагаются резервирование и (или) изъятие для государственных или муниципальных нужд, не предусмотрено.

#### **4. Сведения о границах территории, в отношении которой утвержден проект межевания**

##### **4.1 Ведомость координат характерных точек границ территории, в отношении которой утвержден проект межевания**


<b>Номер</b>	<b>X</b>	<b>Y</b>	<b>Дир.угол</b>	<b>Длина</b>
1	4969851.18	5189611.14	47° 31' 43"	17,15
2	4969862.76	5189623.79	140° 12' 42"	12,84
3	4969852.89	5189632.01	134° 32' 54"	9,86
4	4969845.97	5189639.04	225° 17' 54"	19,01
5	4969832.6	5189625.53	322° 14' 33"	23,5

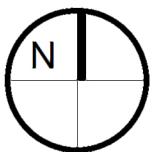

# ПРОЕКТ МЕЖЕВАНИЯ ТЕРРИТОРИИ ПОД МНОГОКВАРТИРНЫМИ ДОМАМИ В ГРАНИЦАХ КВАРТАЛА 1495

ЧЕРТЕЖ МЕЖЕВАНИЯ ТЕРРИТОРИИ (УЛ КОЗЛОВА/ УЛ ФУТБОЛИСТОВ, д 62/111)

М 1:500

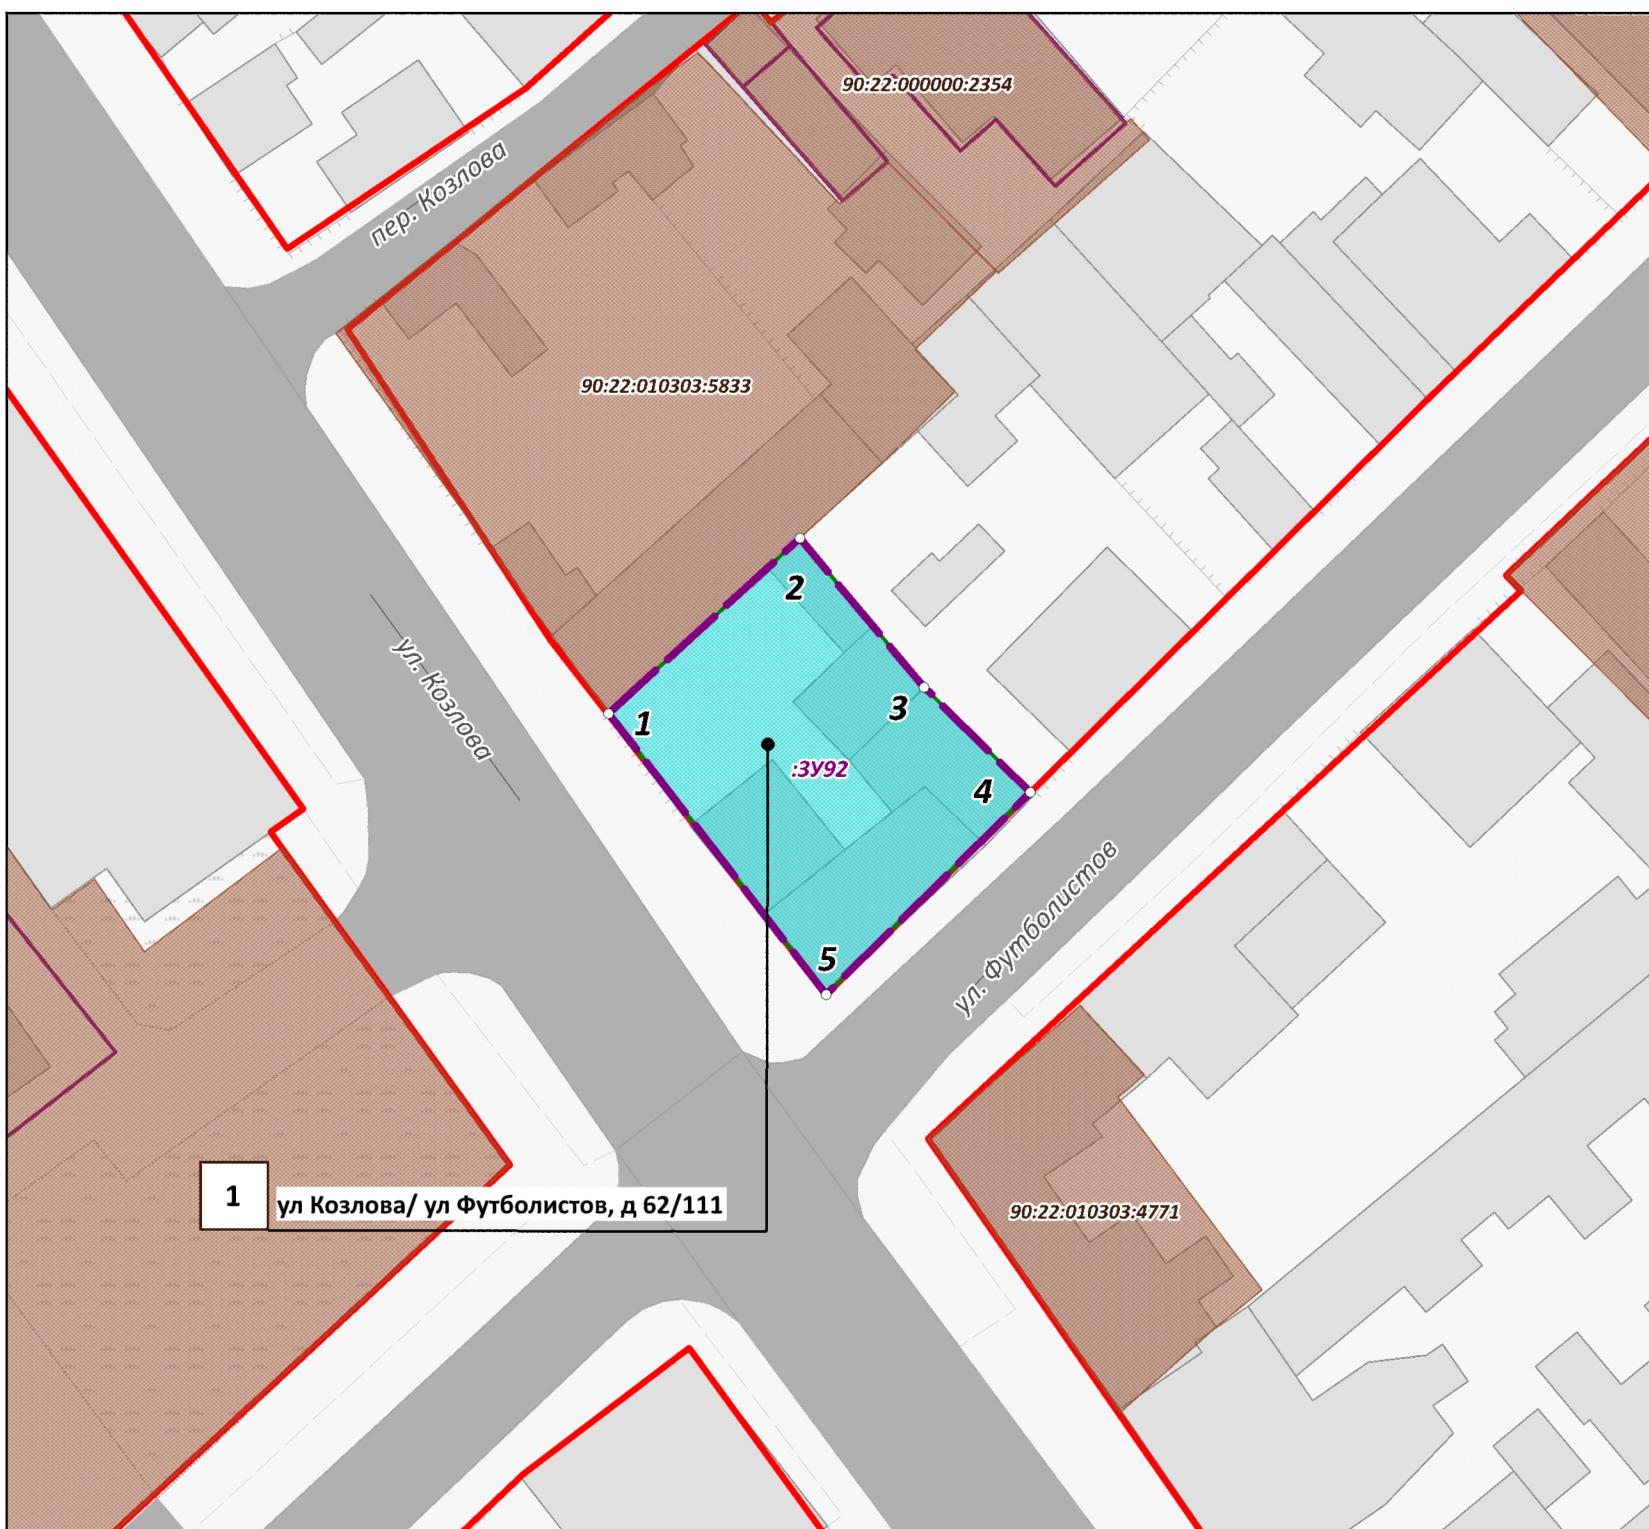

Примечания:

- Границы существующих элементов планировочной структуры совпадают с действующими красными линиями.
- Ведомости координат поворотных точек образуемых земельных участков, определенных картометрическим способом, приведены в текстовой части проекта межевания.
- Линии отступа от красных линий в целях определения мест допустимого размещения зданий, строений, сооружений совпадают с красными линиями.
- Настоящим проектом межевания установлен публичный сервитут для прохода и проезда через земельные участки. Ведомость координат поворотных точек границ установленного публичного сервитута приведена в Материалах по обоснованию.

## СИТУАЦИОННАЯ СХЕМА



## УСЛОВНЫЕ ОБОЗНАЧЕНИЯ

	Границы проектируемой территории
	Красные линии действующие
	Границы существующих элементов планировочной структуры, номера существующих элементов планировочной структуры
	Границы существующих земельных участков согласно сведениям ЕГРН
	Границы существующих объектов капитального строительства согласно сведениям ЕГРН
	Границы образуемых земельных участков, условные номера образуемых земельных участков
○ 1	Номера поворотных точек образуемых земельных участков
	Здания, строения, сооружения
	Улично-дорожная сеть, проезды

ПРОЕКТ МЕЖЕВАНИЯ ТЕРРИТОРИИ ПОД МНОГОКВАРТИРНЫМИ ДОМАМИ В ГРАНИЦАХ КВАРТАЛА 1495

ООО "ЦЕНТР ГРАДОСТРОИТЕЛЬНОГО ПЛАНИРОВАНИЯ"

ЧЕРТЕЖ МЕЖЕВАНИЯ ТЕРРИТОРИИ (УЛ КОЗЛОВА/ УЛ ФУТБОЛИСТОВ, д 62/111)

Масштаб	1:500	Разработал	Намазов М.М.	ОСНОВНАЯ ЧАСТЬ
Шифр проекта	ПМ12-20	Проверил	Щербаков А.А.	
Дата		Согласовал	Матис Л.Я.	