


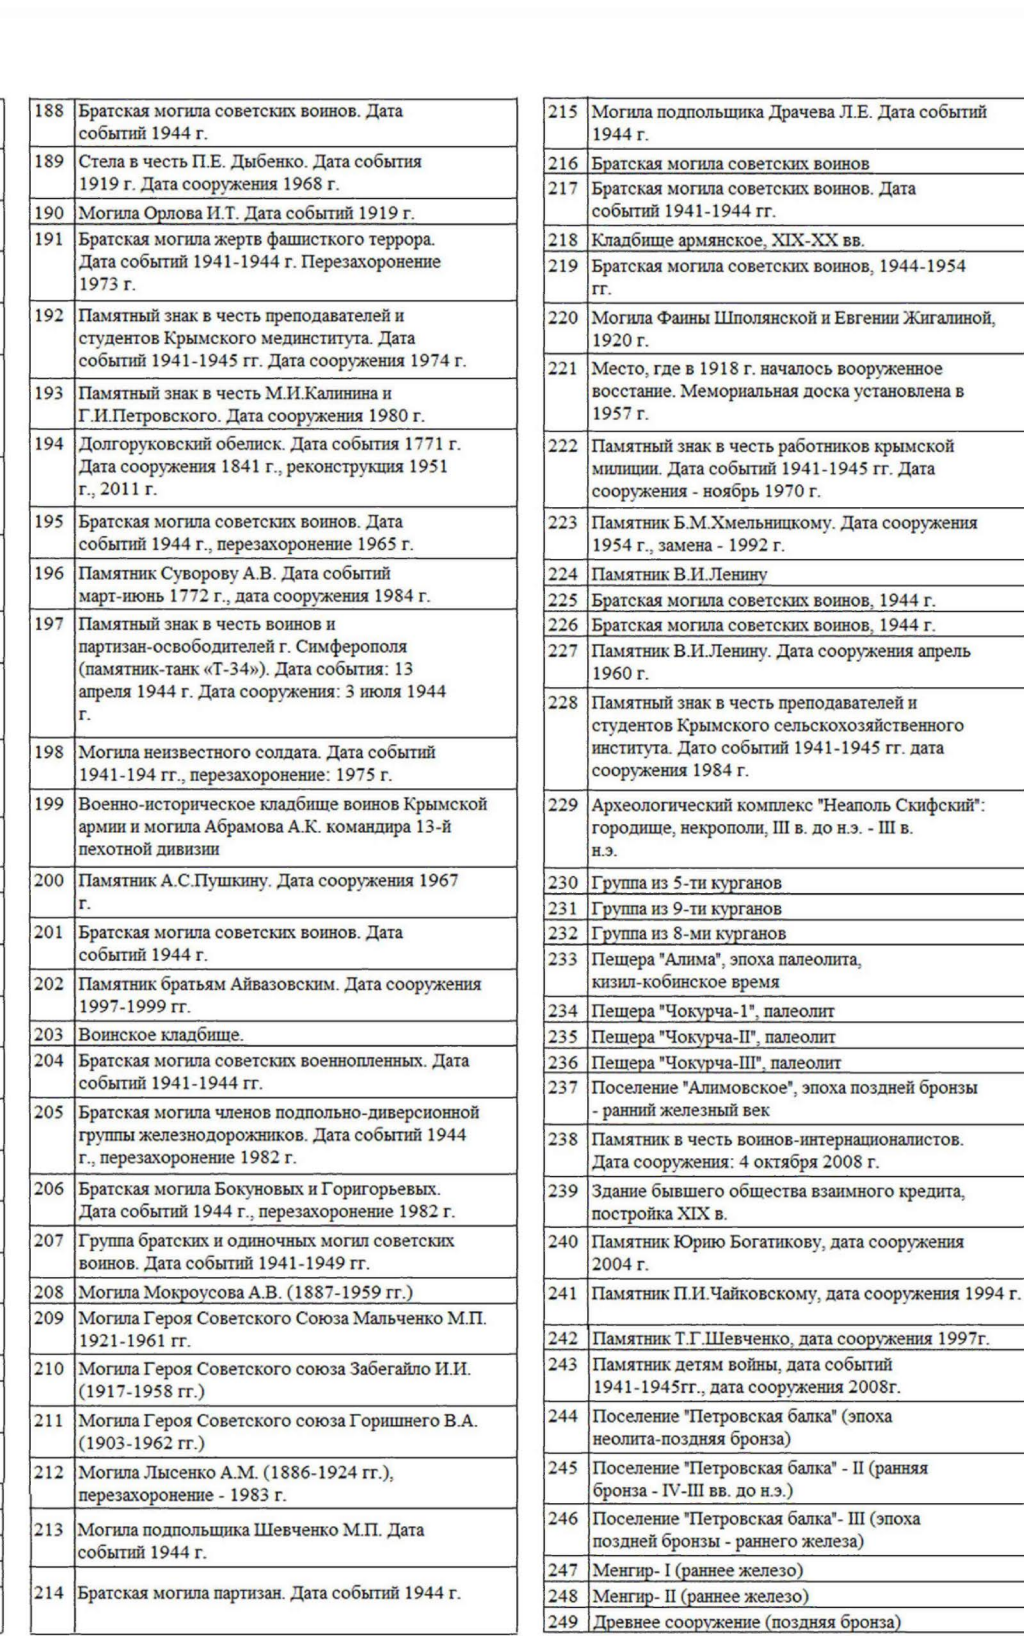


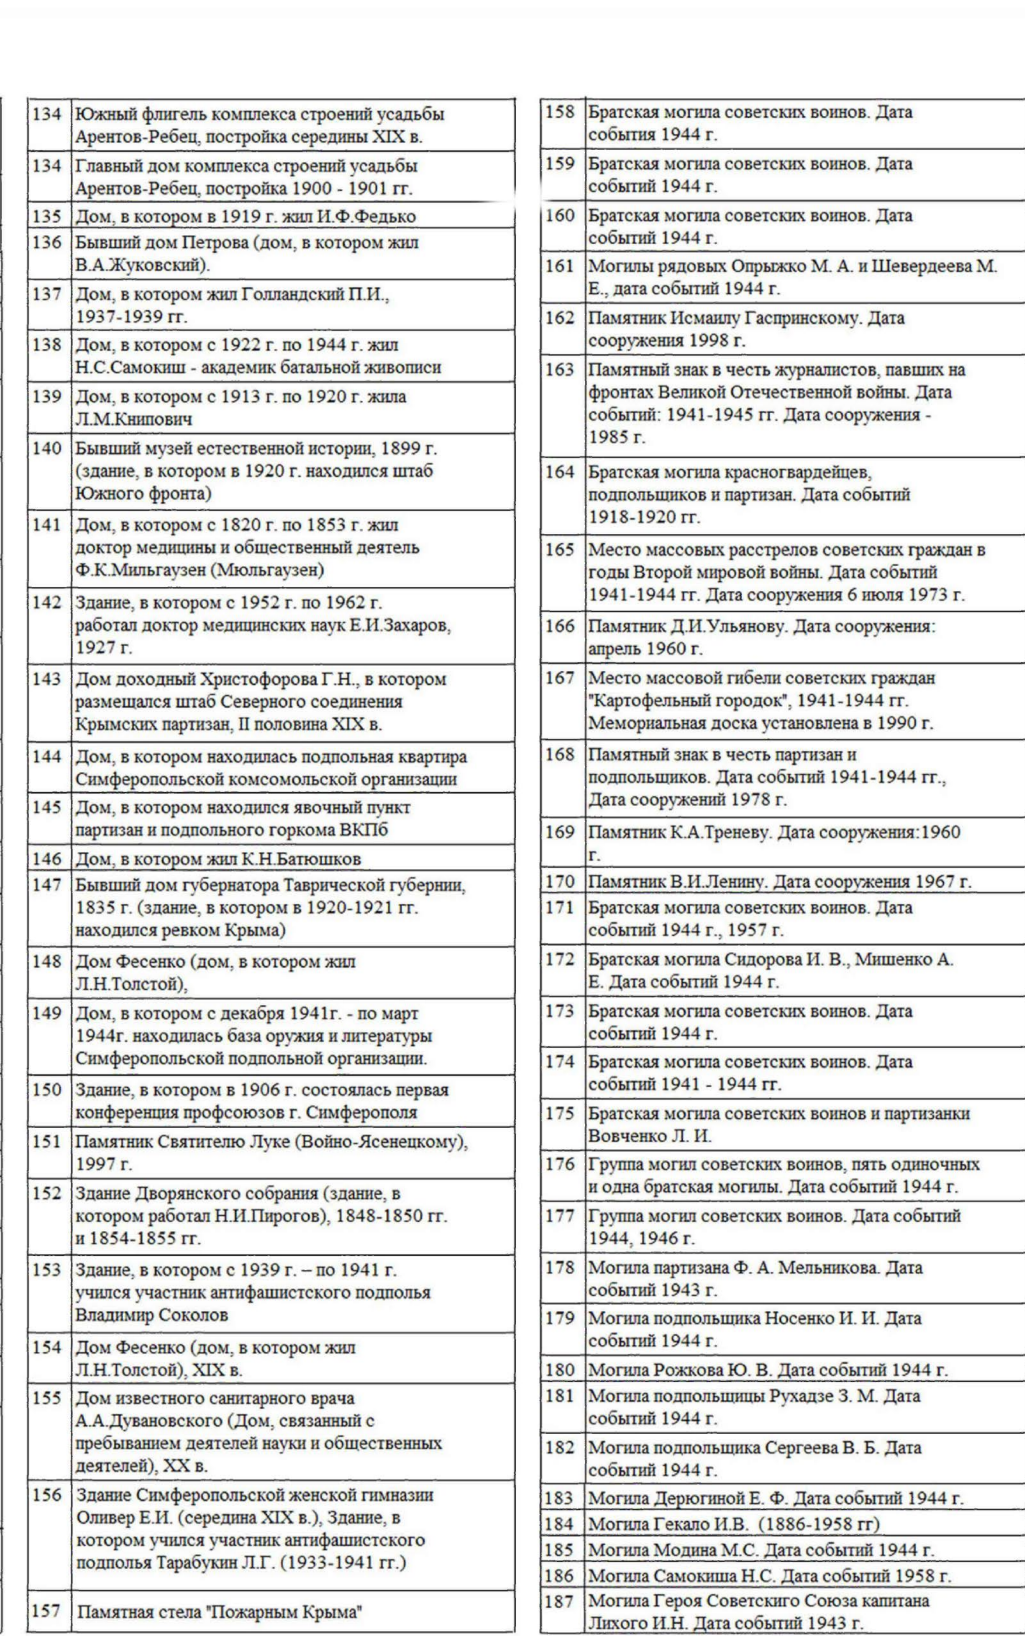

Приложение № 2
к решению ____-й сессии
Симферопольского городского совета
от _____ № _____

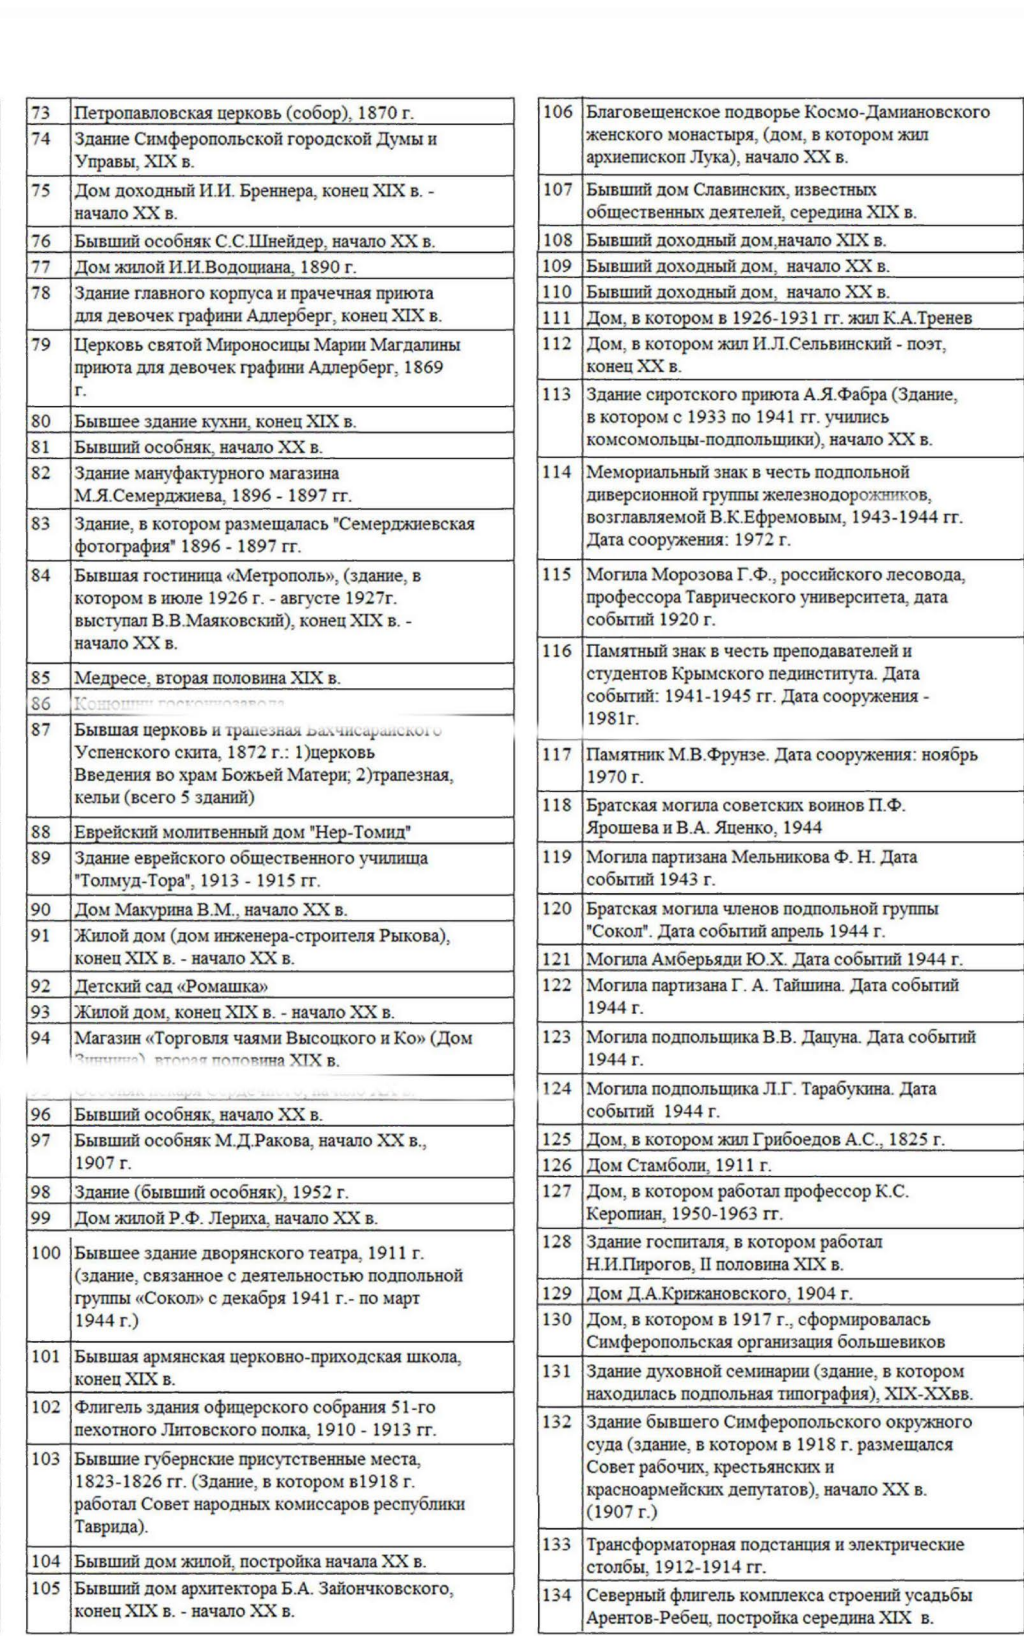

	Водоохранные зоны
	Иные зоны
	Санитарно-защитные зоны
	Охранные зоны
	Зоны охраны объектов культурного наследия
	Земли историко-культурного назначения
	Зона регулирования застройки и хозяйственной деятельности
	Граница первой подзоны приаэродромной территории
	Граница второй подзоны приаэродромной территории
	Граница третьей и пятой подзон приаэродромной территории
	Граница четвертой подзоны приаэродромной территории
	Граница шестой подзоны приаэродромной территории
	Граница седьмой подзоны приаэродромной территории

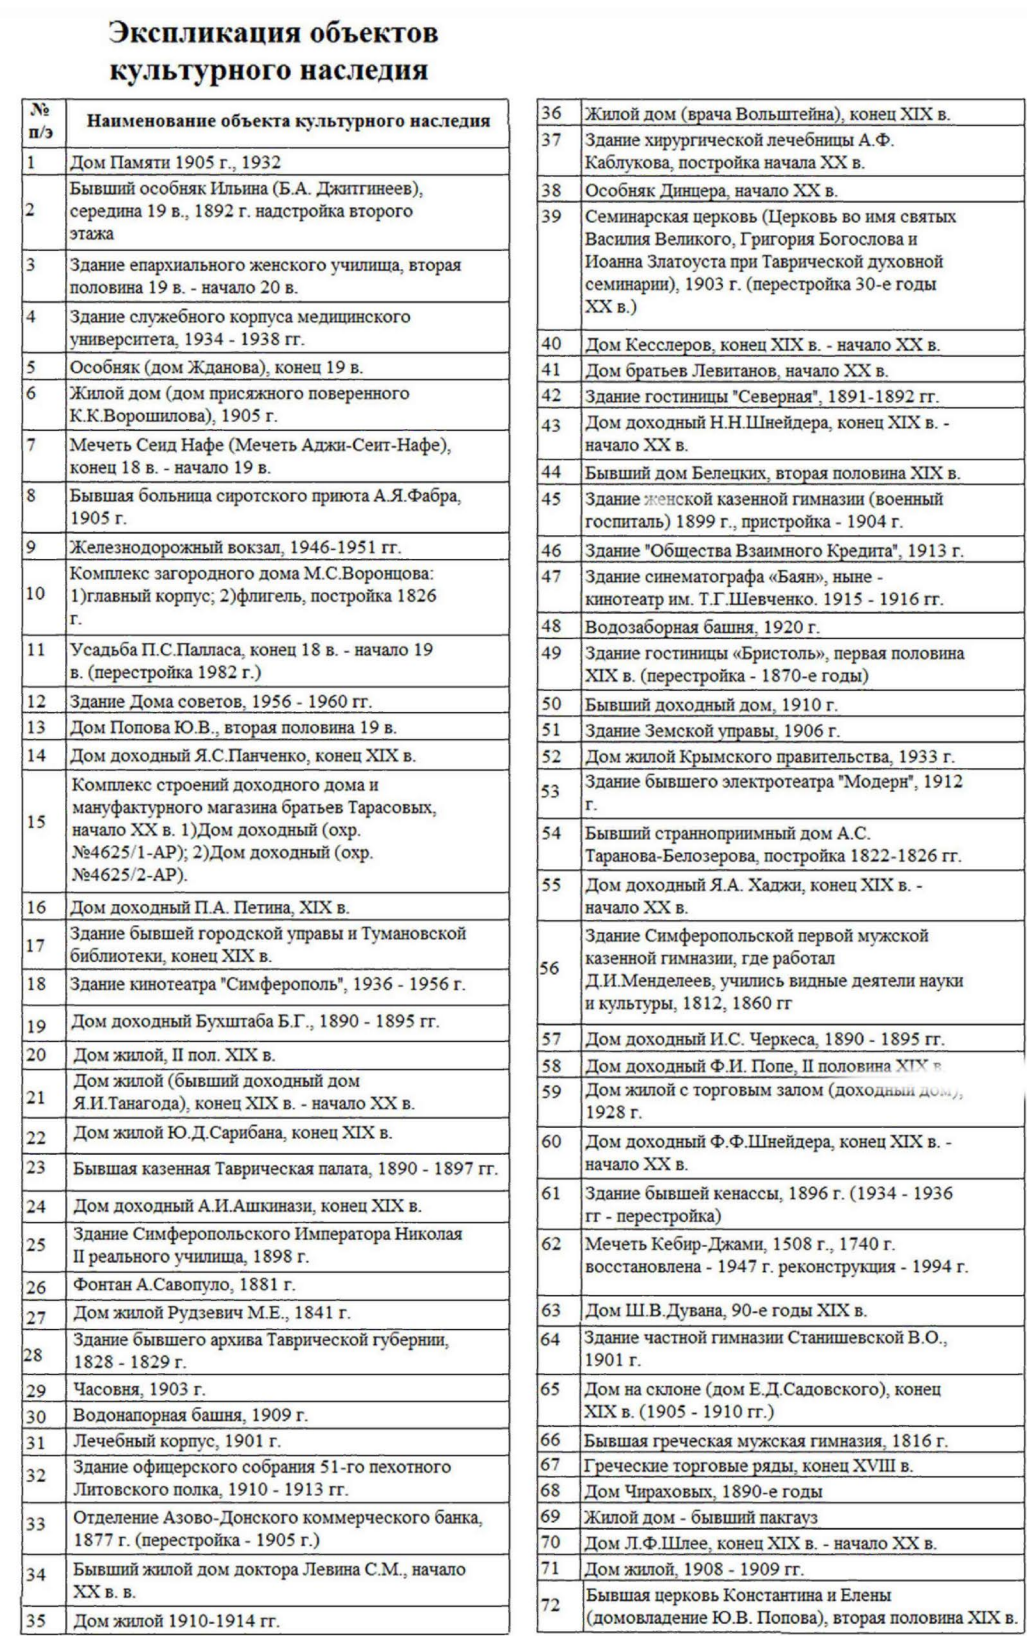

						ПРАВИЛА ЗЕМЛЕПОЛЬЗОВАНИЯ И ЗАСТРОЙКИ МУНИЦИПАЛЬНОГО ОБРАЗОВАНИЯ ГОРОДСКОГО ОКРУГА СИМФЕРОПОЛЬ РЕСПУБЛИКИ КРЫМ		
Имя	Колучу	Лист	№ док.	Подпись	Дата			
Разработал	Беленкова Л.М.					Страниц	Лист	Листов
Проверен	Матис П.Я.						2	2
Согласован	Матис П.Я.							