


ПРАВИЛА ЗЕМЛЕПОЛЬЗОВАНИЯ И ЗАСТРОЙКИ МУНИЦИПАЛЬНОГО ОБРАЗОВАНИЯ ГОРОДСКОЙ ОКРУГ СИМФЕРОПОЛЬ РЕСПУБЛИКИ КРЫМ

Карта зон с особыми условиями использования территории
Масштаб 1:20 000

Приложение № 2
к решению —-й сессии
Симферопольского городского совета
от —- № —-

Приложение № 2
к решению № 45 -й сессии
Симферопольского городского совета
от 30.04.2021 № 361

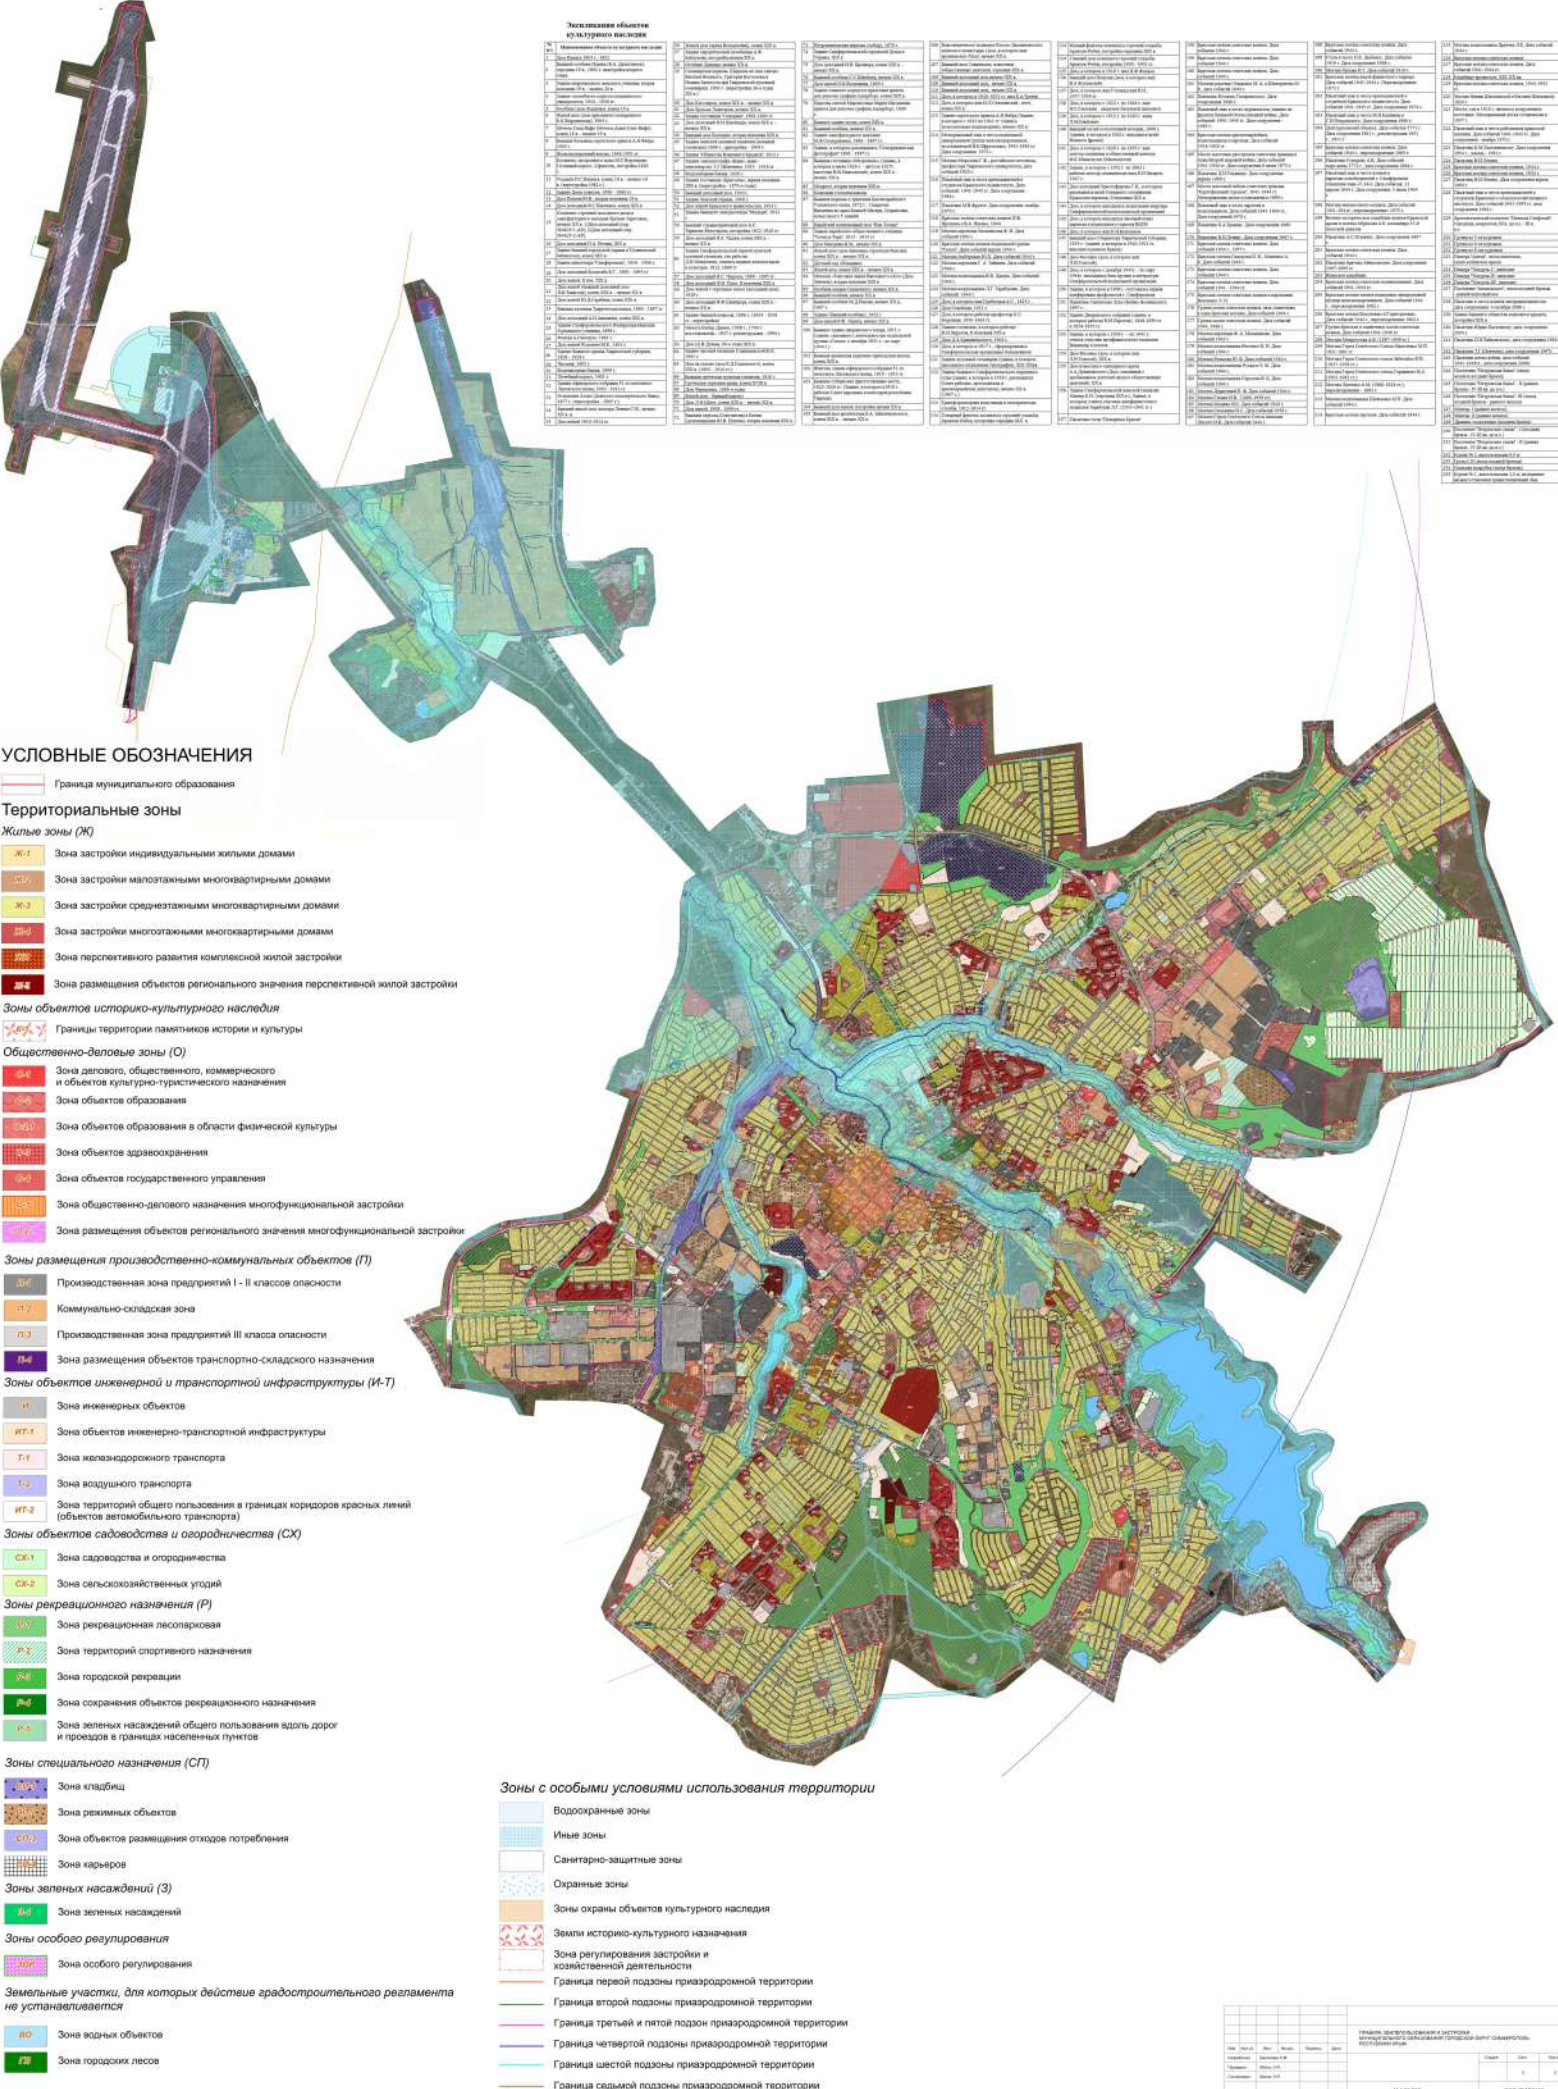

УСЛОВНЫЕ ОБОЗНАЧЕНИЯ

- Граница муниципального образования
- Территориальные зоны**
- Жилые зоны (Ж)**
 - Ж-1 Зона застройки индивидуальными жилыми домами
 - Ж-2 Зона застройки малоэтажными многоквартирными домами
 - Ж-3 Зона застройки среднетажными многоквартирными домами
 - Ж-4 Зона застройки многоквартирными многоквартирными домами
 - Ж-5 Зона перспективного развития комплексной жилой застройки
 - Ж-6 Зона размещения объектов регионального значения перспективной жилой застройки
- Зоны объектов историко-культурного наследия**
 - И-1 Границы территории памятников истории и культуры
- Общественно-деловые зоны (О)**
 - О-1 Зона делового, общественного, коммерческого и объектов культурно-туристического назначения
 - О-2 Зона объектов образования
 - О-3 Зона объектов образования в области физической культуры
 - О-4 Зона объектов здравоохранения
 - О-5 Зона объектов государственного управления
 - О-6 Зона общественно-делового назначения многофункциональной застройки
 - О-7 Зона размещения объектов регионального значения многофункциональной застройки
- Зоны размещения производственно-коммунальных объектов (П)**
 - П-1 Производственная зона предприятий I - II классов опасности
 - П-2 Коммунально-складская зона
 - П-3 Производственная зона предприятий III класса опасности
 - П-4 Зона размещения объектов транспортно-складского назначения
- Зоны объектов инженерной и транспортной инфраструктуры (И-Т)**
 - И-1 Зона инженерных объектов
 - ИТ-1 Зона объектов инженерно-транспортной инфраструктуры
 - Т-1 Зона железнодорожного транспорта
 - Т-2 Зона воздушного транспорта
 - ИТ-2 Зона территорий общего пользования в границах коридоров красных линий (объектов автомобильного транспорта)
- Зоны объектов садоводства и оазисности (СХ)**
 - СХ-1 Зона садоводства и огородничества
 - СХ-2 Зона сельскохозяйственных угодий
- Зоны рекреационного назначения (Р)**
 - Р-1 Зона рекреационная лесопарковая
 - Р-2 Зона территорий спортивного назначения
 - Р-3 Зона городской рекреации
 - Р-4 Зона сохранения объектов рекреационного назначения
 - Р-5 Зона зеленых насаждений общего пользования вдоль дорог и проездов в границах населенных пунктов
- Зоны специального назначения (СП)**
 - СП-1 Зона кладбищ
 - СП-2 Зона реальных объектов
 - СП-3 Зона объектов размещения отходов потребления
 - СП-4 Зона карьеров
- Зоны зеленых насаждений (З)**
 - З-1 Зона зеленых насаждений
- Зоны особого регулирования**
 - ЗО-1 Зона особого регулирования
- Земельные участки, для которых действие градостроительного регламента не устанавливается**
 - В-1 Зона водных объектов
 - Л-1 Зона городских лесов

Зоны с особыми условиями использования территории

- Водоохранные зоны
- Иные зоны
- Санитарно-защитные зоны
- Охранные зоны
- Зоны охраны объектов культурного наследия
- Земли историко-культурного назначения
- Зона регулирования застройки и хозяйственной деятельности
- Граница первой подзоны приаздромной территории
- Граница второй подзоны приаздромной территории
- Граница третьей и пятой подзоны приаздромной территории
- Граница четвертой подзоны приаздромной территории
- Граница шестой подзоны приаздромной территории
- Граница седьмой подзоны приаздромной территории

№	Имя	Должность	Подпись	Дата
1	Иванов И.И.	Мэр		
2	Петров П.П.	Заместитель Мэра		
3	Сидоров С.С.	Глава администрации		
4	Куликов К.К.	Глава городского совета		
5	Левченко Л.Л.	Заместитель Главы городского совета		
6	Михайлов М.М.	Глава городского округа		
7	Новиков Н.Н.	Заместитель Главы городского округа		
8	Осипов О.О.	Глава городского округа		
9	Попов П.П.	Заместитель Главы городского округа		
10	Рябенко Р.Р.	Глава городского округа		
11	Савин С.С.	Заместитель Главы городского округа		
12	Тихонов Т.Т.	Глава городского округа		
13	Устинов У.У.	Заместитель Главы городского округа		
14	Федотов Ф.Ф.	Глава городского округа		
15	Харин Х.Х.	Заместитель Главы городского округа		
16	Цыганов Ц.Ц.	Глава городского округа		
17	Чайков Ч.Ч.	Заместитель Главы городского округа		
18	Шаров Ш.Ш.	Глава городского округа		
19	Щербак Щ.Щ.	Заместитель Главы городского округа		
20	Юдин Ю.Ю.	Глава городского округа		
21	Яковлев Я.Я.	Заместитель Главы городского округа		
22	Зайцев З.З.	Глава городского округа		
23	Зинченко З.З.	Заместитель Главы городского округа		
24	Зубов З.З.	Глава городского округа		
25	Зыкин З.З.	Заместитель Главы городского округа		