Разбивочный чертёж красных линий . М 1:2000

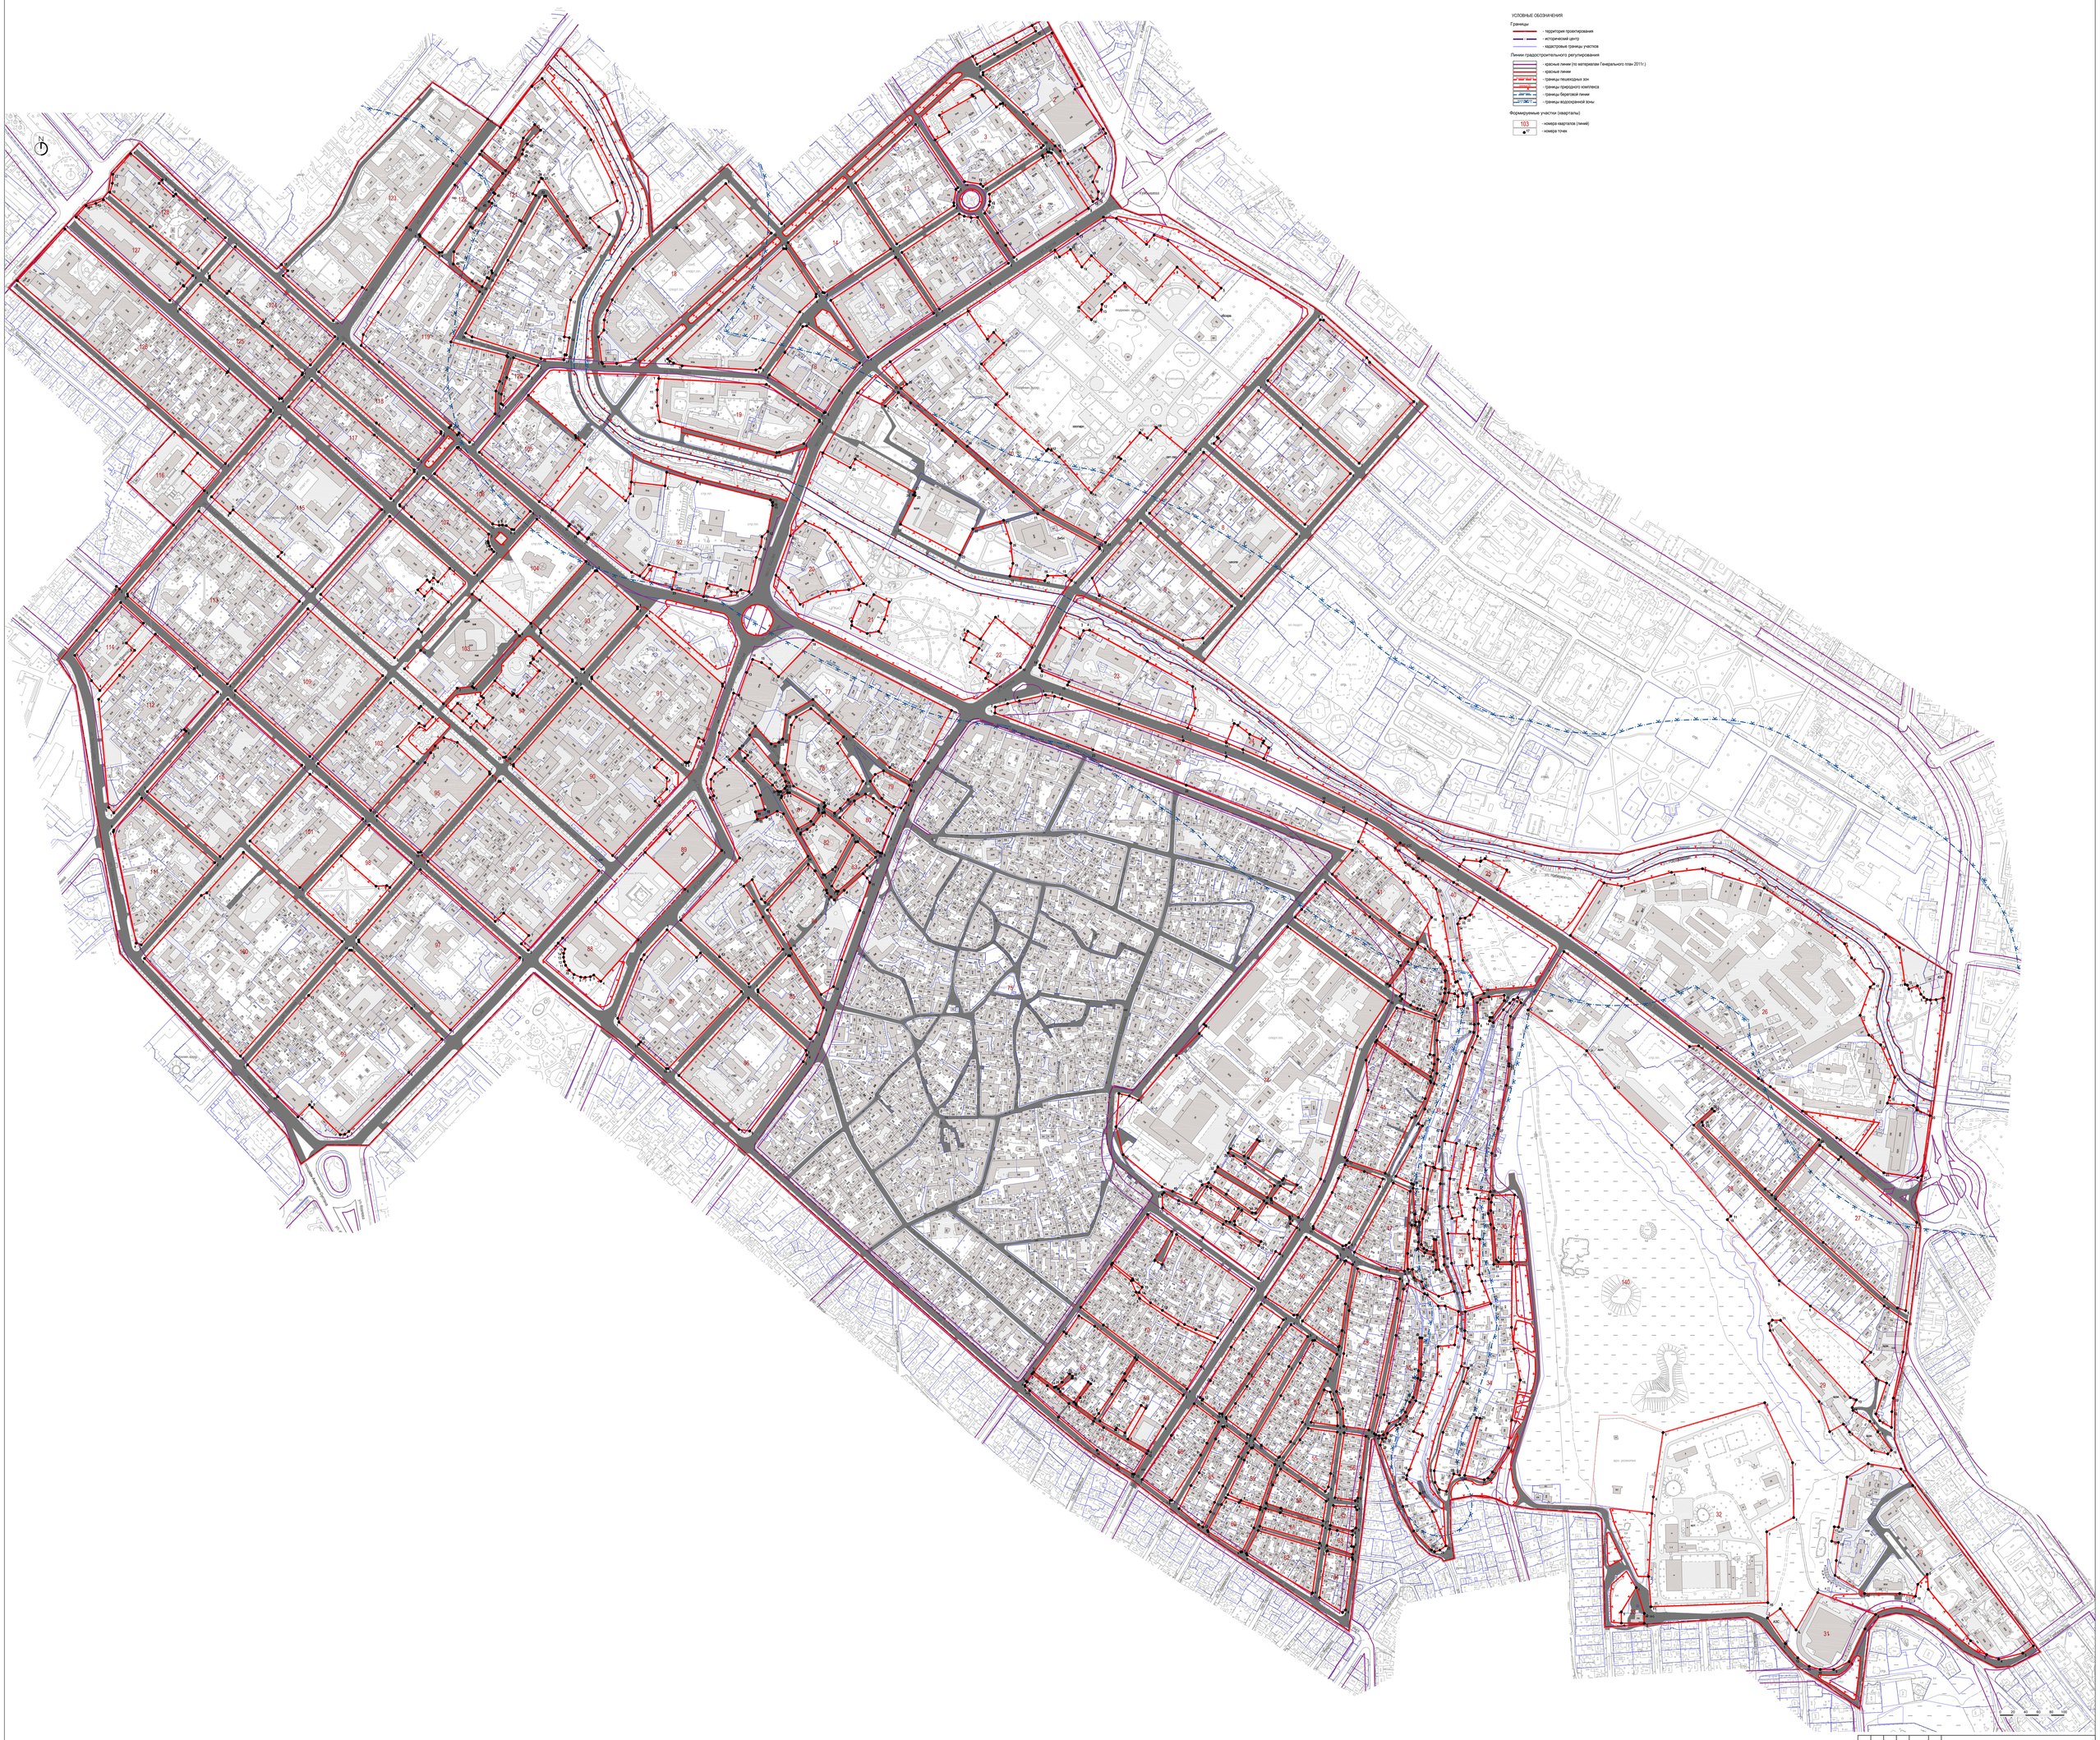

Изм.	Кол. уч.	Лист	№ док.	Подп.	Дата	Проект планировки центральной части муниципального образования городской округ Симферополь Республики Крым			
Директор						Проект планировки территории	Стадия	Лист	Листов
ГИП							ППТ	2	10
ГКО						Разбивочный чертёж красных линий. М 1:2000	Муниципальное унитарное предприятие "Городские услуги г.Симферополь. 2016г.		
Выполнил									