Схема развития инженерной инфраструктуры и связи. М 1:2000

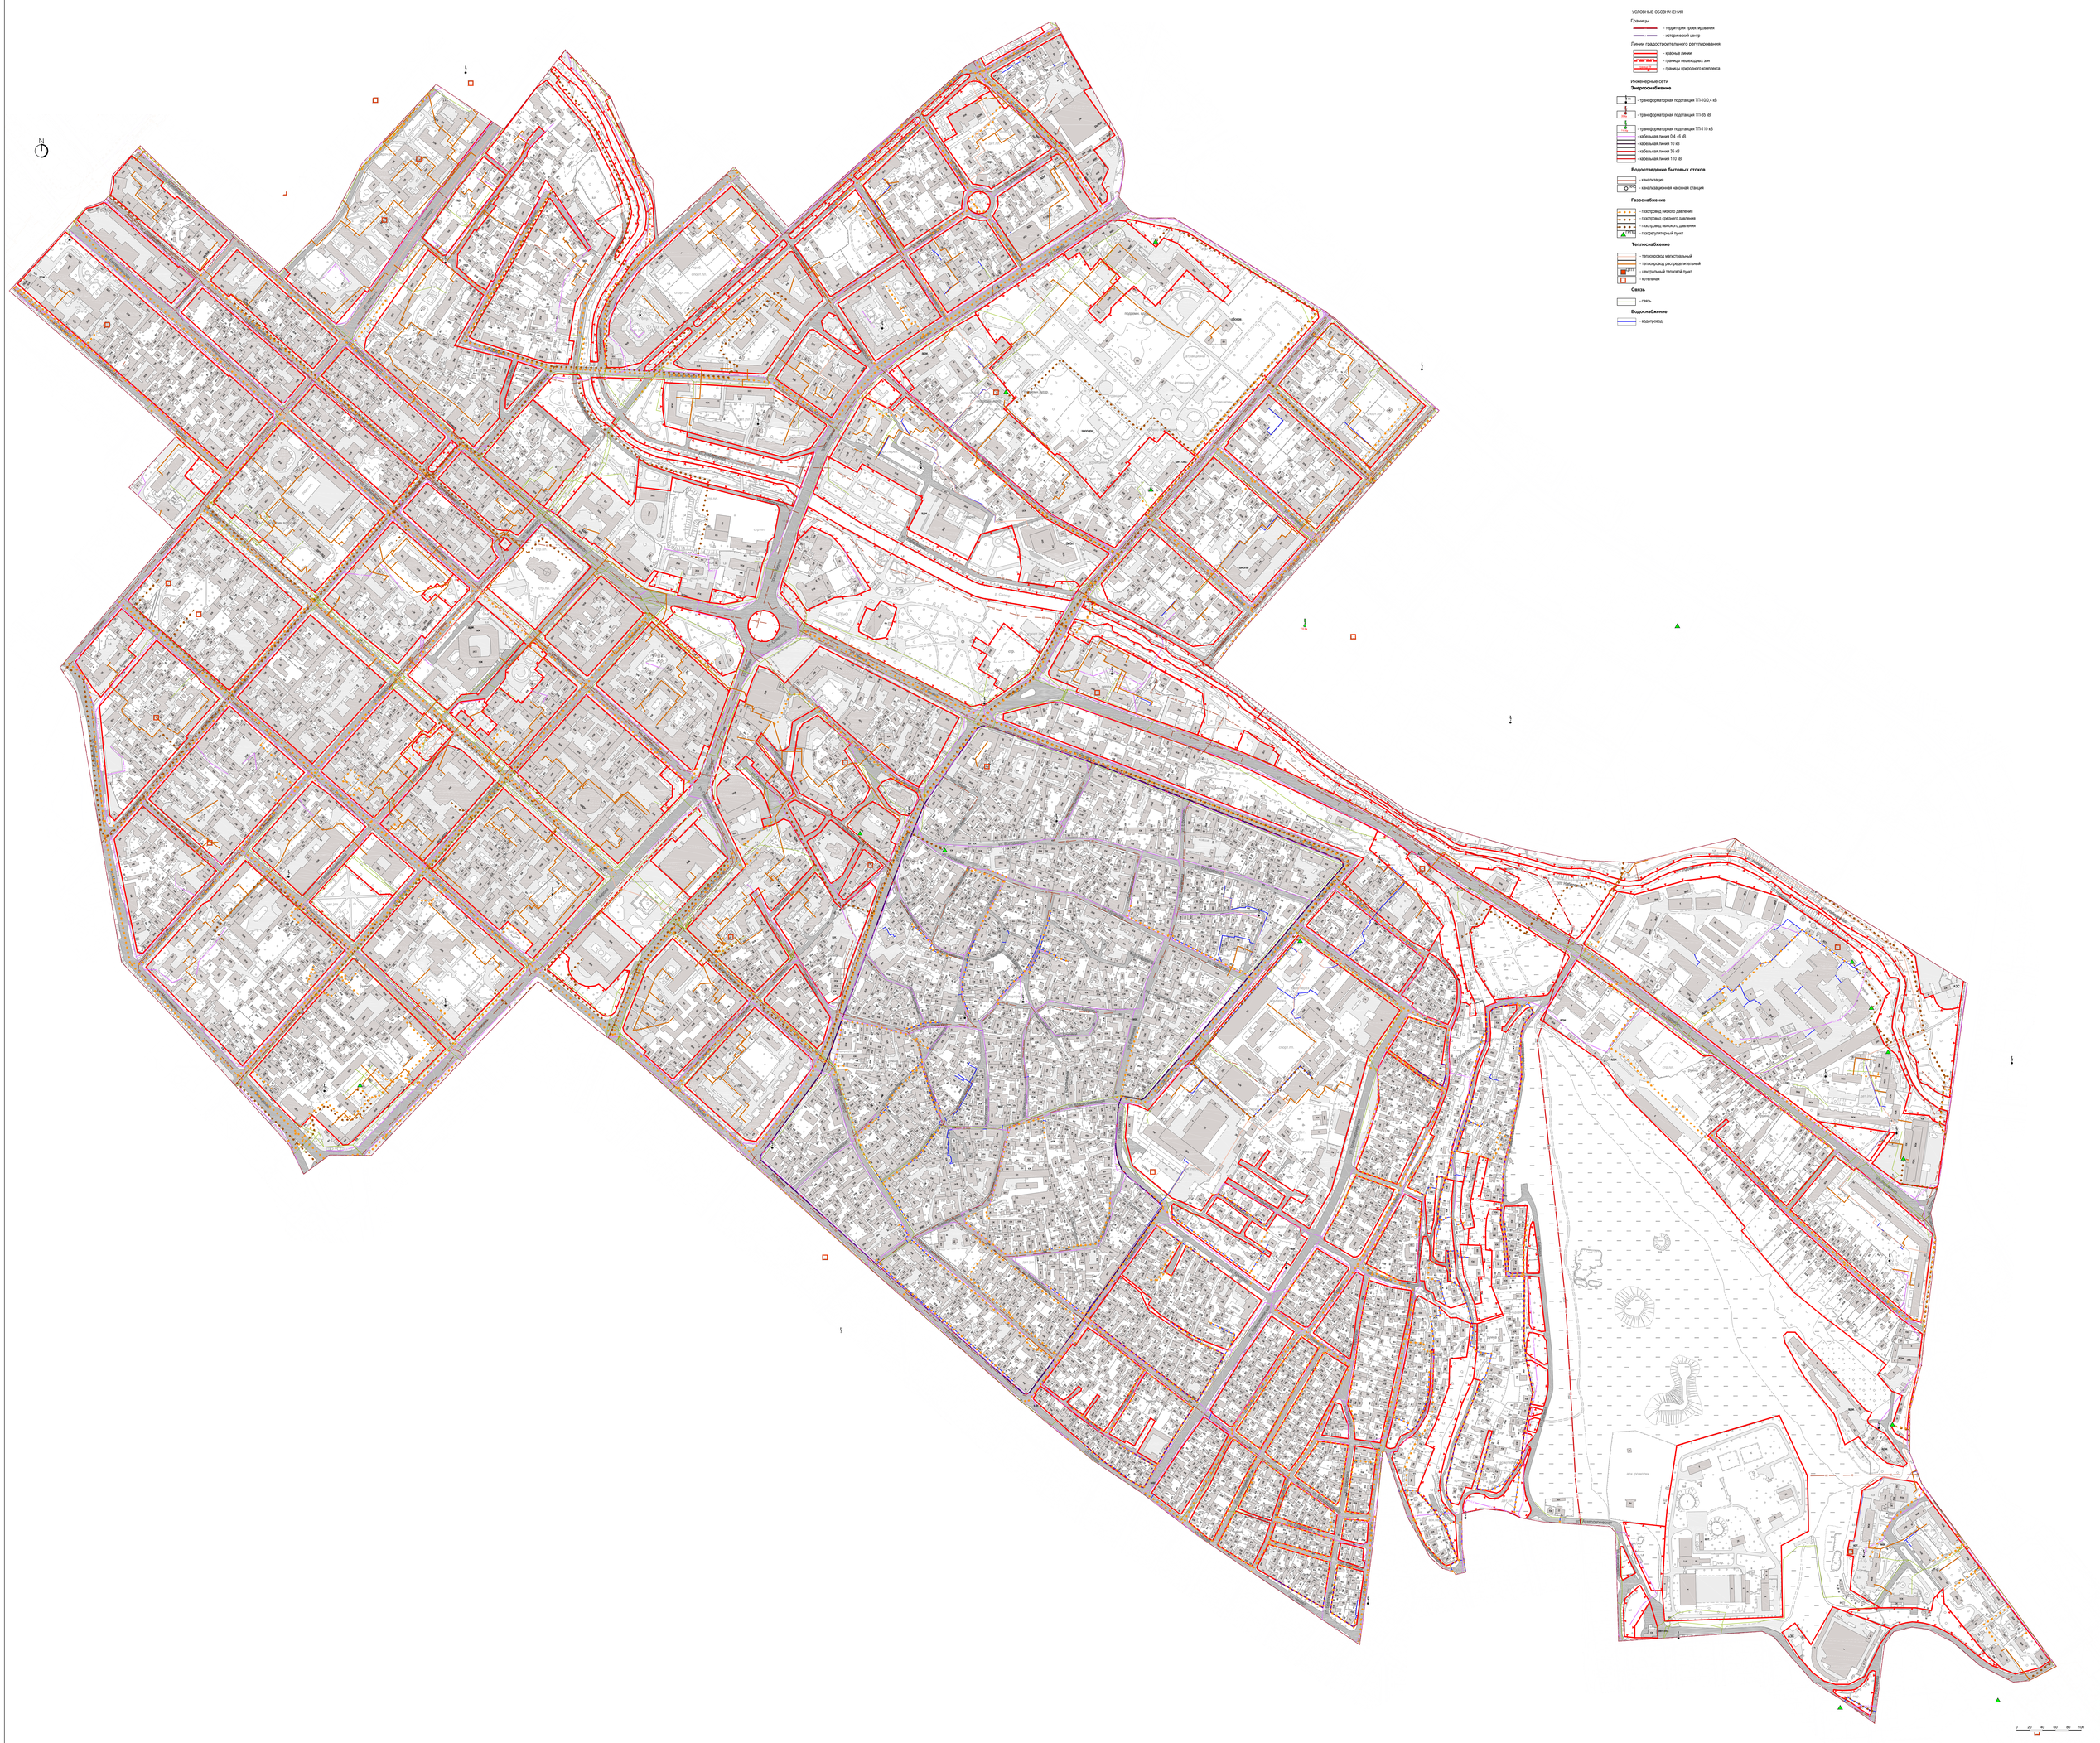

							Проект планировки центральной части муниципального образования городской округ Симферополь, Республики Крым		
Изм.	Кол. уч.	Лист	№ док.	Подп.	Дата				
Директор						Проект планировки территории	Стадия	Лист	Листов
ГИП							ППТ	4	10
ГИП									
Выполнил						Схема развития инженерной инфраструктуры и связи. М 1:2000	Муниципальное унитарное предприятие "Городские услуги" г.Симферополь, 2018г.		