Схема организации улично-дорожной сети и движения транспорта на соответствующей территории. М 1:2000

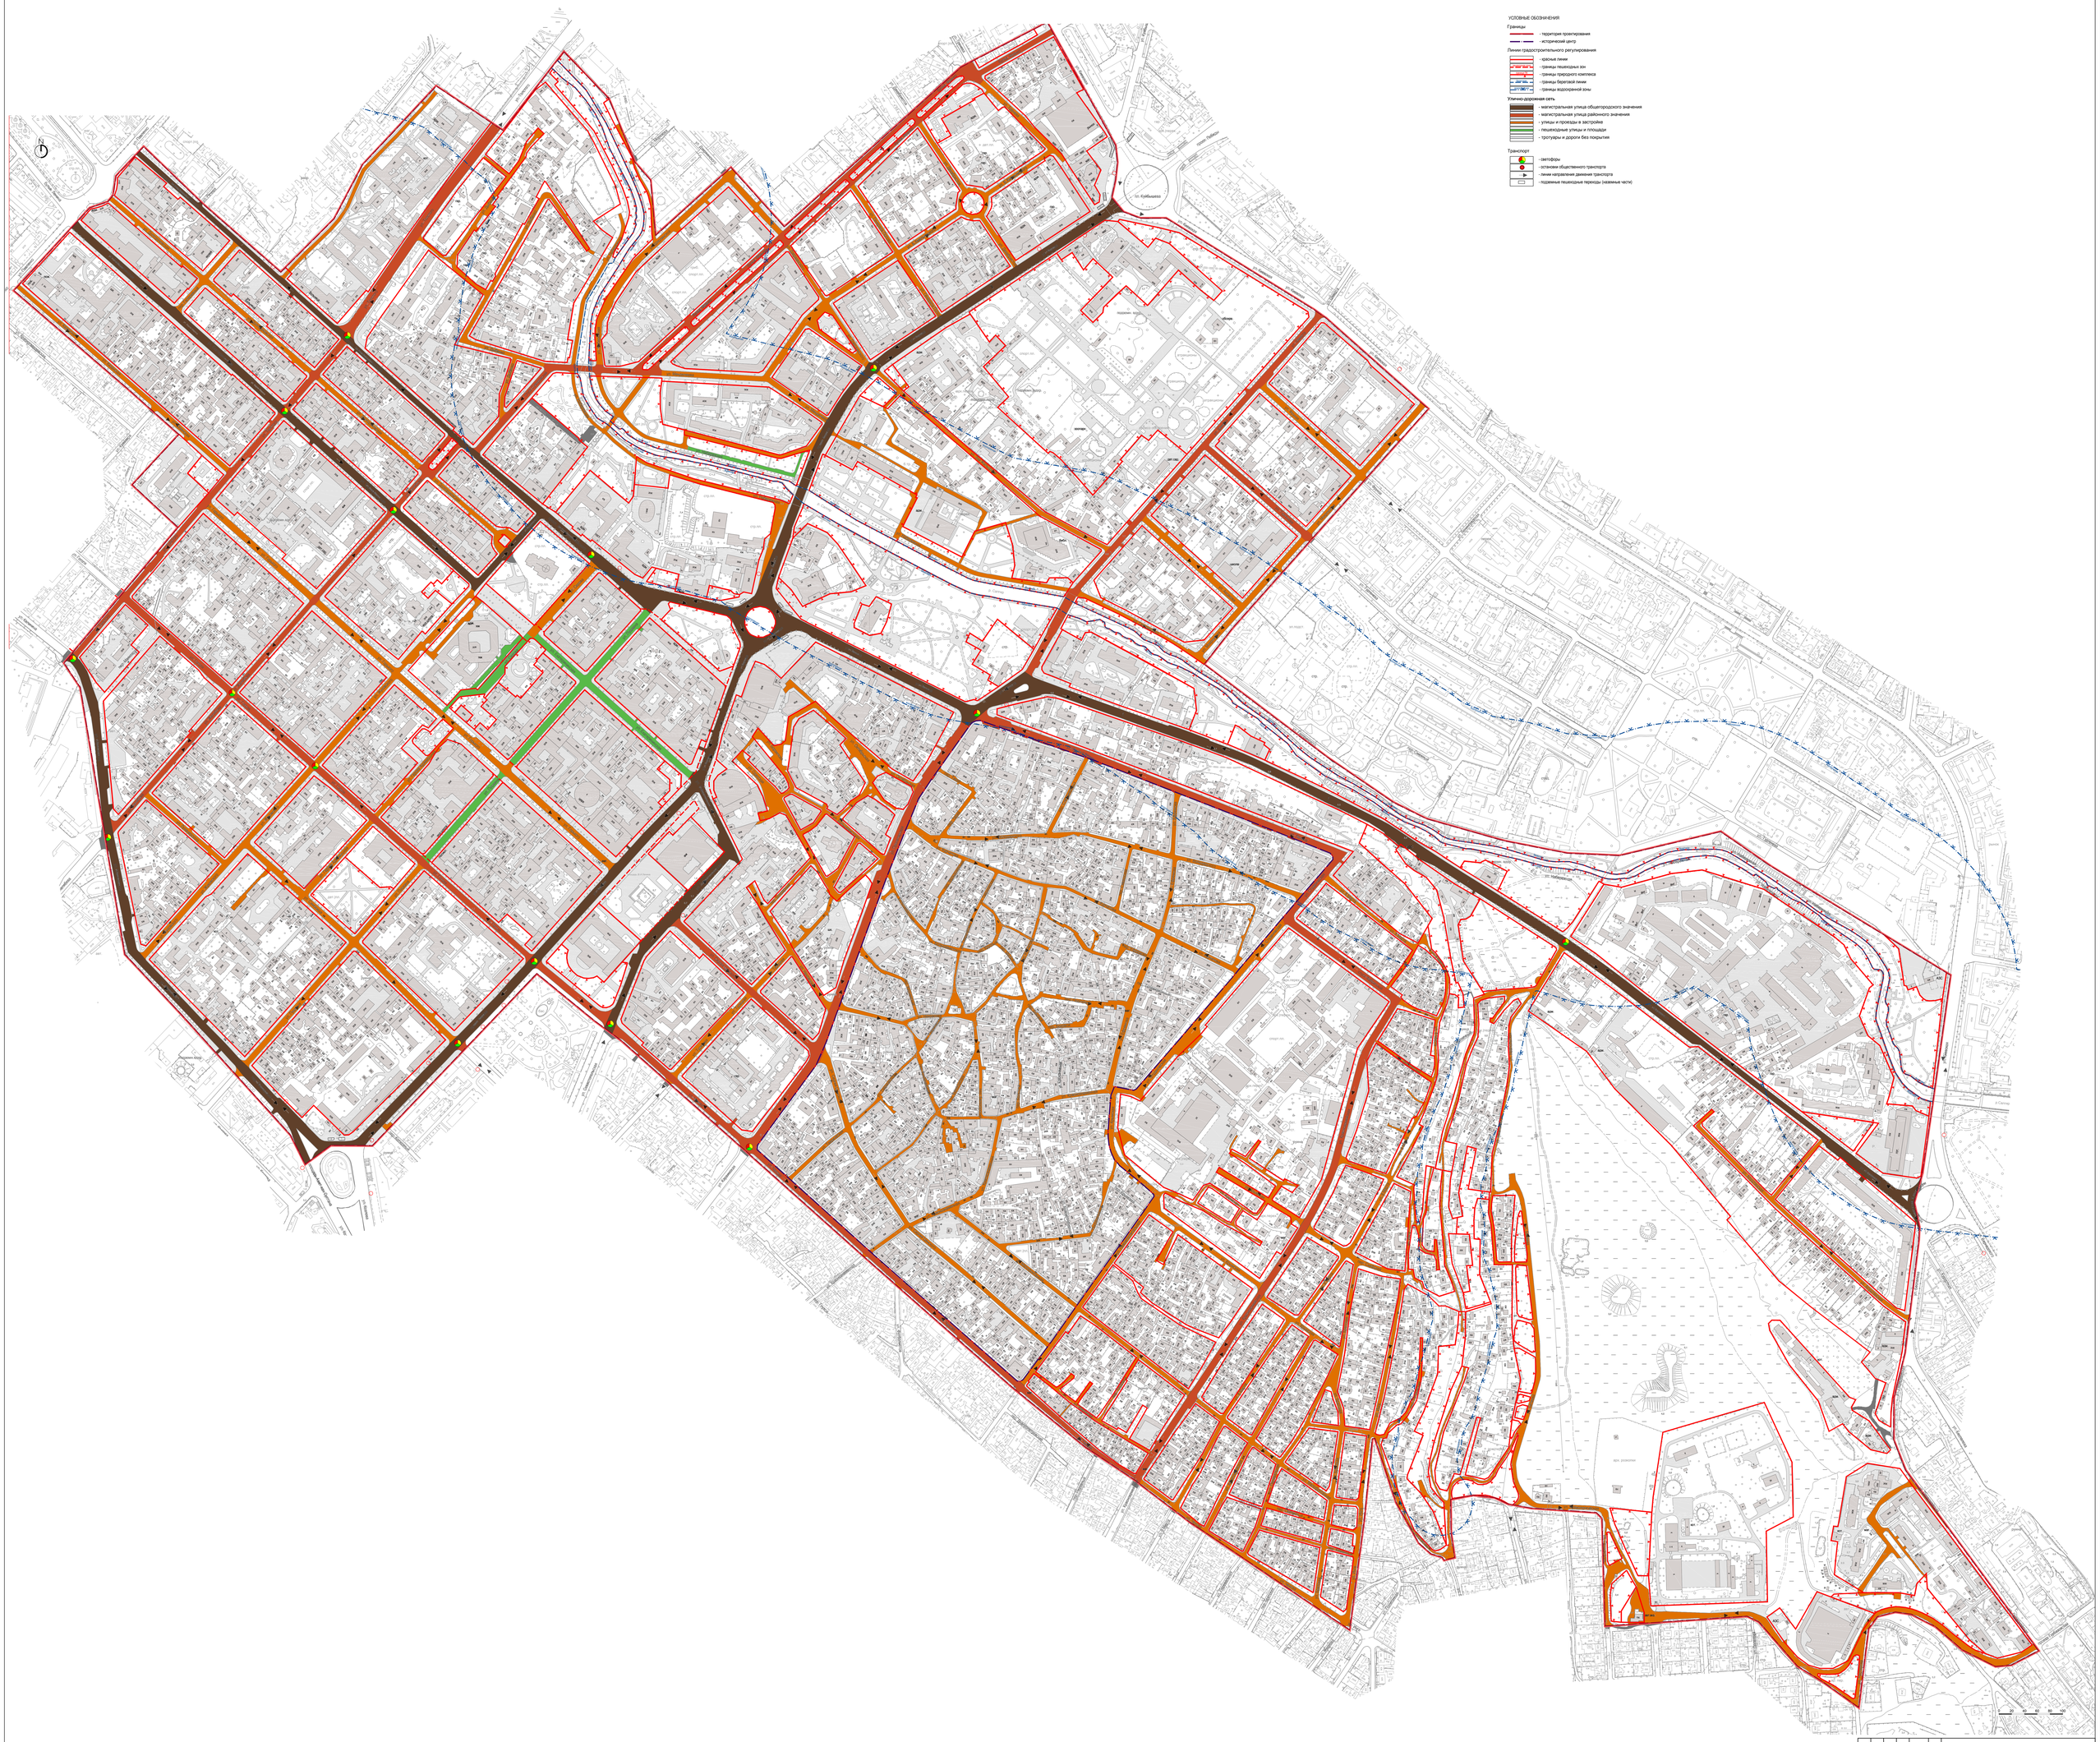

							Проект планировки центральной части муниципального образования городской округ Симферополь Республики Крым		
Изм.	Кол. уч.	Лист	№ док.	Подп.	Дата				
Директор						Проект планировки территории	Стадия	Лист	Листов
ГИП							ППТ	7	10
ГАП						Схема организации улично-дорожной сети и движения транспорта на соответствующей территории. М 1:2000	Муниципальное унитарное предприятие "Городские услуги" г.Симферополь, 2016г.		
Выполнил									