Схема вертикальной планировки и инженерной подготовки территории. М 1:2000

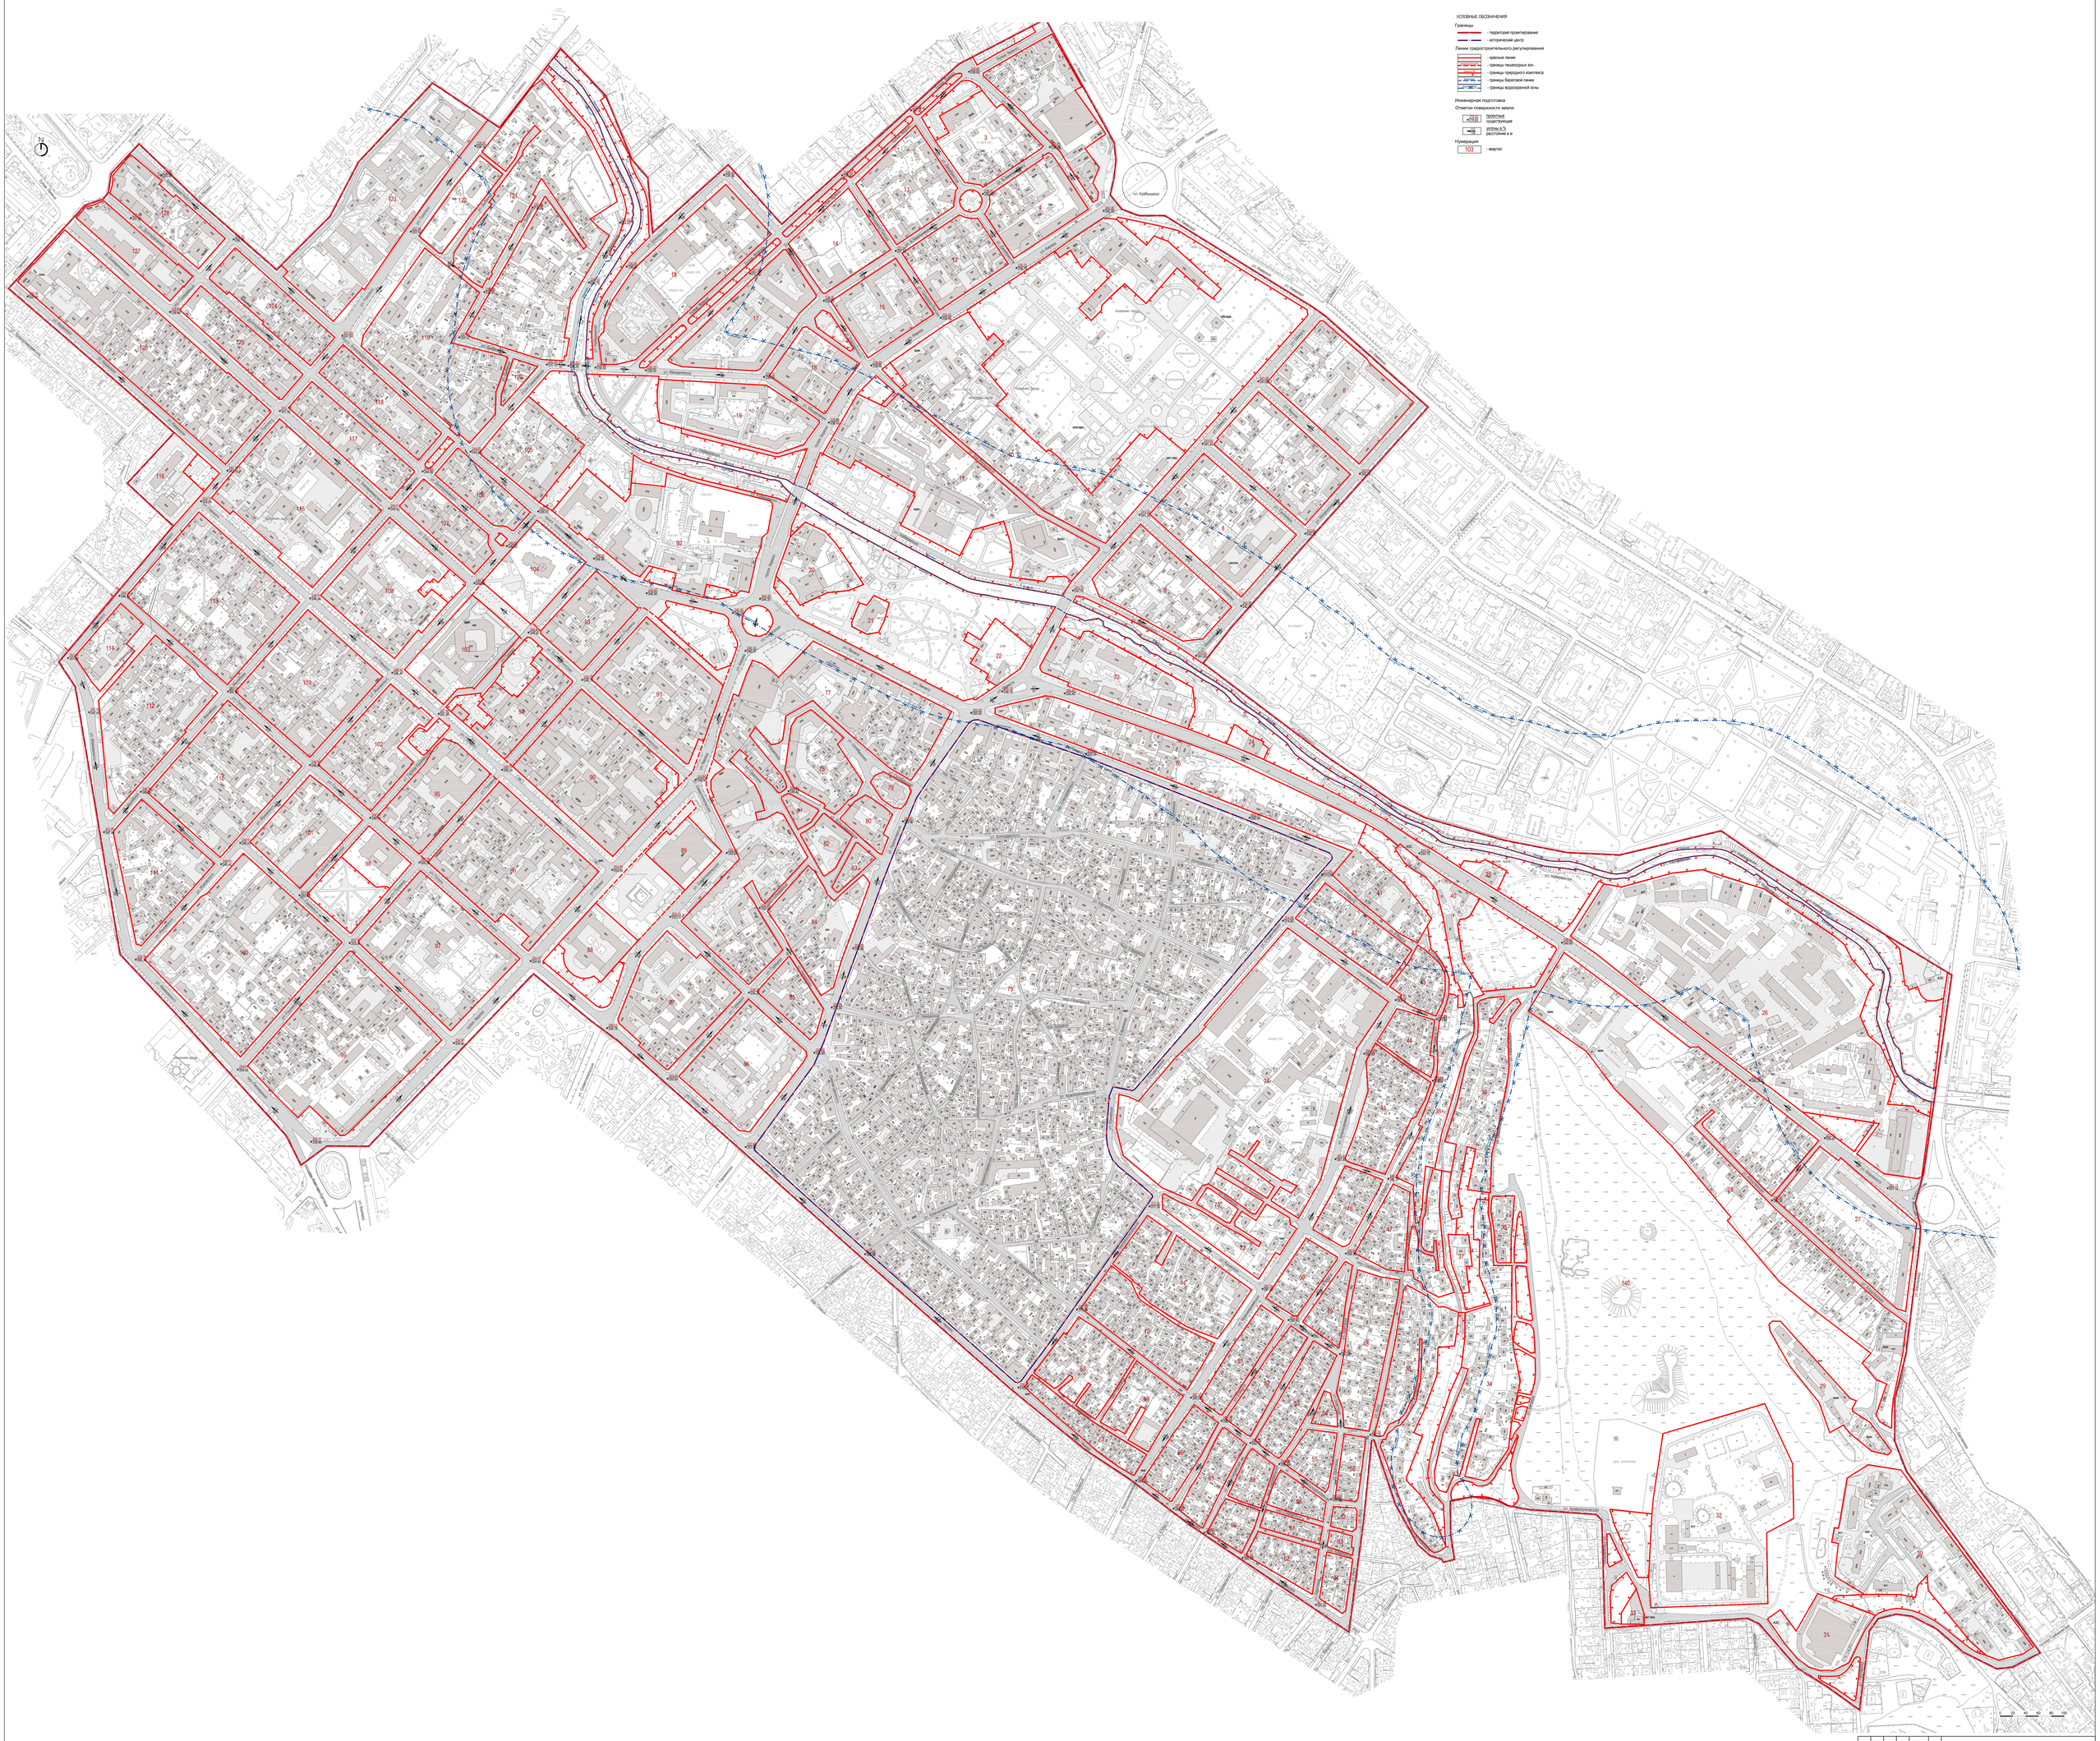

Изм.	Кол. уч.	Лист	№ док.	Подп.	Дата	Проект планировки центральной части муниципального образования городской округ Симферополь Республики Крым		
Директор						Проект планировки территории	Стадия	Лист	Листов
ГИП							ППТ	8	10
ГАП						Схема вертикальной планировки и инженерной подготовки территории М 1:2000	Муниципальное унитарное предприятие "Городские услуги г.Симферополь, 2016г.	
Выполнил									