


ПРОЕКТ ПЛАНИРОВКИ, ПРОЕКТ МЕЖЕВАНИЯ ТЕРРИТОРИИ ЗЕМЕЛЬНОГО УЧАСТКА, РАСПОЛОЖЕННОГО
В ГОРОДЕ СИМФЕРОПОЛЕ, В РАЙОНЕ УЛ. ЕВПАТОРИЙСКОЕ ШОССЕ/УЛ. ЛЕСИ УКРАИНКИ

ЧЕРТЕЖ ПЛАНИРОВКИ ТЕРРИТОРИИ
М 1:2000

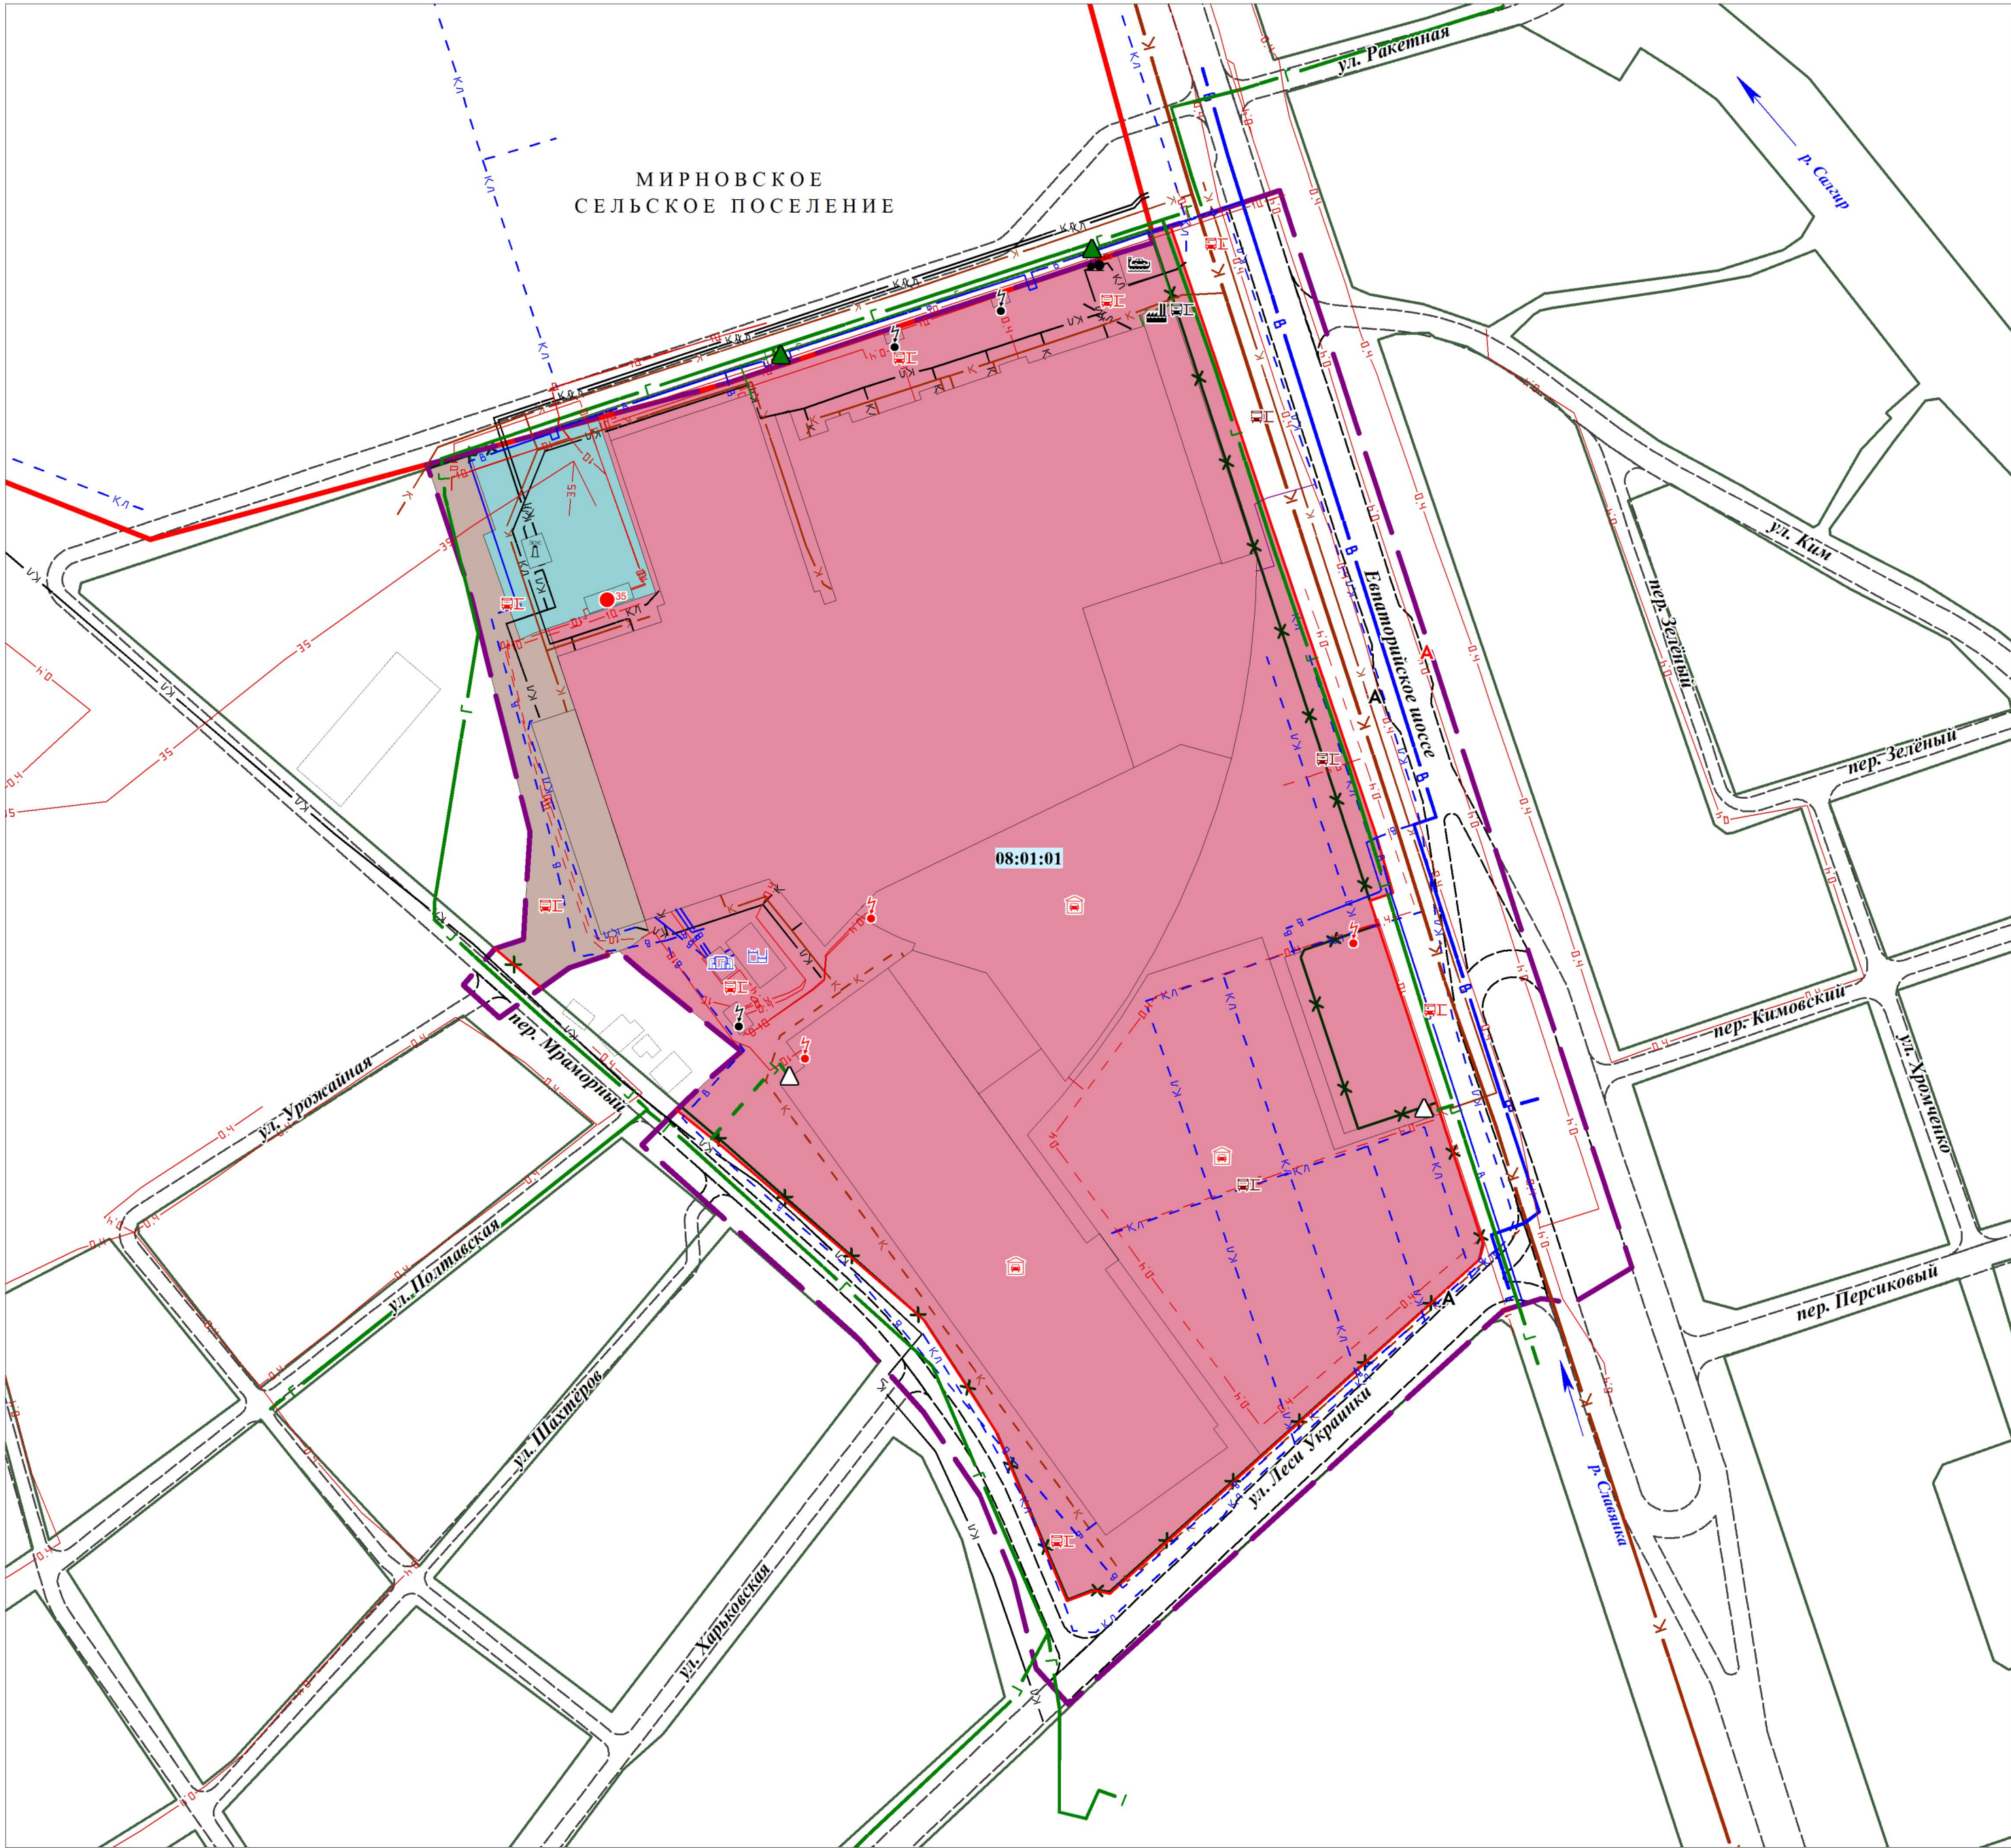

УСЛОВНЫЕ ОБОЗНАЧЕНИЯ

ГРАНИЦЫ

- Граница города Симферополя
- Граница проектируемой территории
- Действующие красные линии
- Действующие красные линии, подлежащие отмене
- Проектируемые красные линии
- Номер элемента планировочной структуры
- Здания, строения, сооружения

ЗОНЫ ПЛАНИРУЕМОГО РАЗМЕЩЕНИЯ
ОБЪЕКТОВ КАПИТАЛЬНОГО СТРОИТЕЛЬСТВА

- Делового, общественного и коммерческого назначения, объектов культуры
- Инженерных объектов
- Размещения производственно-коммунальных объектов
- Улично-дорожной сети

ИНЖЕНЕРНАЯ ИНФРАСТРУКТУРА

ВОДООТВЕДЕНИЕ

- Очистные сооружения
- Насосная станция
- Коллектор ливневой канализации
- Канализация распределительная
- Канализация магистральная

- Канализация распределительная
- Коллектор ливневой канализации

ВОДОСНАБЖЕНИЕ

- Резервуары
- Насосные станции
- Водопровод распределительный
- Водопровод магистральный
- Водопровод распределительный

ТЕПЛОСНАБЖЕНИЕ

- Котельные

ГАЗОСНАБЖЕНИЕ

- Пункт редуцирования газа
- Газопроводы низкого давления
- Газопроводы высокого давления

ПРОЕКТИРУЕМЫЙ

- Пункт редуцирования газа
- Газопроводы высокого давления

СВЯЗЬ

СОХРАНЯЕМЫЙ

- Волоконно-оптические линии связи

ЭЛЕКТРОСНАБЖЕНИЕ

СОХРАНЯЕМЫЙ

- Трансформаторные подстанции
- Подстанция 35 кВ
- Линии электропередачи 0,4 кВ
- Линии электропередачи 10 (6) кВ
- Линии электропередачи 35 кВ

ПРОЕКТИРУЕМЫЙ

- Трансформаторные подстанции
- Линии электропередачи 0,4 кВ
- Линии электропередачи 10 (6) кВ

ТРАНСПОРТНАЯ ИНФРАСТРУКТУРА

СОХРАНЯЕМЫЙ

- Стоянка транспортных средств
- Автомойка
- Остановка общественного транспорта

ПРОЕКТИРУЕМЫЙ

- Стоянка транспортных средств
- Паркинг
- Остановка общественного транспорта

РЕКОНСТРУИРУЕМЫЙ

- Стоянка транспортных средств
- Улично-дорожная сеть

Проект планировки, проект межевания территории земельного участка, расположенного в городе Симферополе, в районе ул. Евпаторийское шоссе/ул. Леси Украинки

ООО «ПРОЕКТНЫЙ ИНСТИТУТ «ГЕОПЛАНИ»
Крымская
Аналитическая
Группа



ЧЕРТЕЖ ПЛАНИРОВКИ ТЕРРИТОРИИ

Масштаб	1:2 000	Разработал	Щербakov A.A.	
		Проверил	Овчинников С.Н.	
Дата		Согласовал	Козлов С.И.	Лист 01