


Схема межевания территории. М1:2000

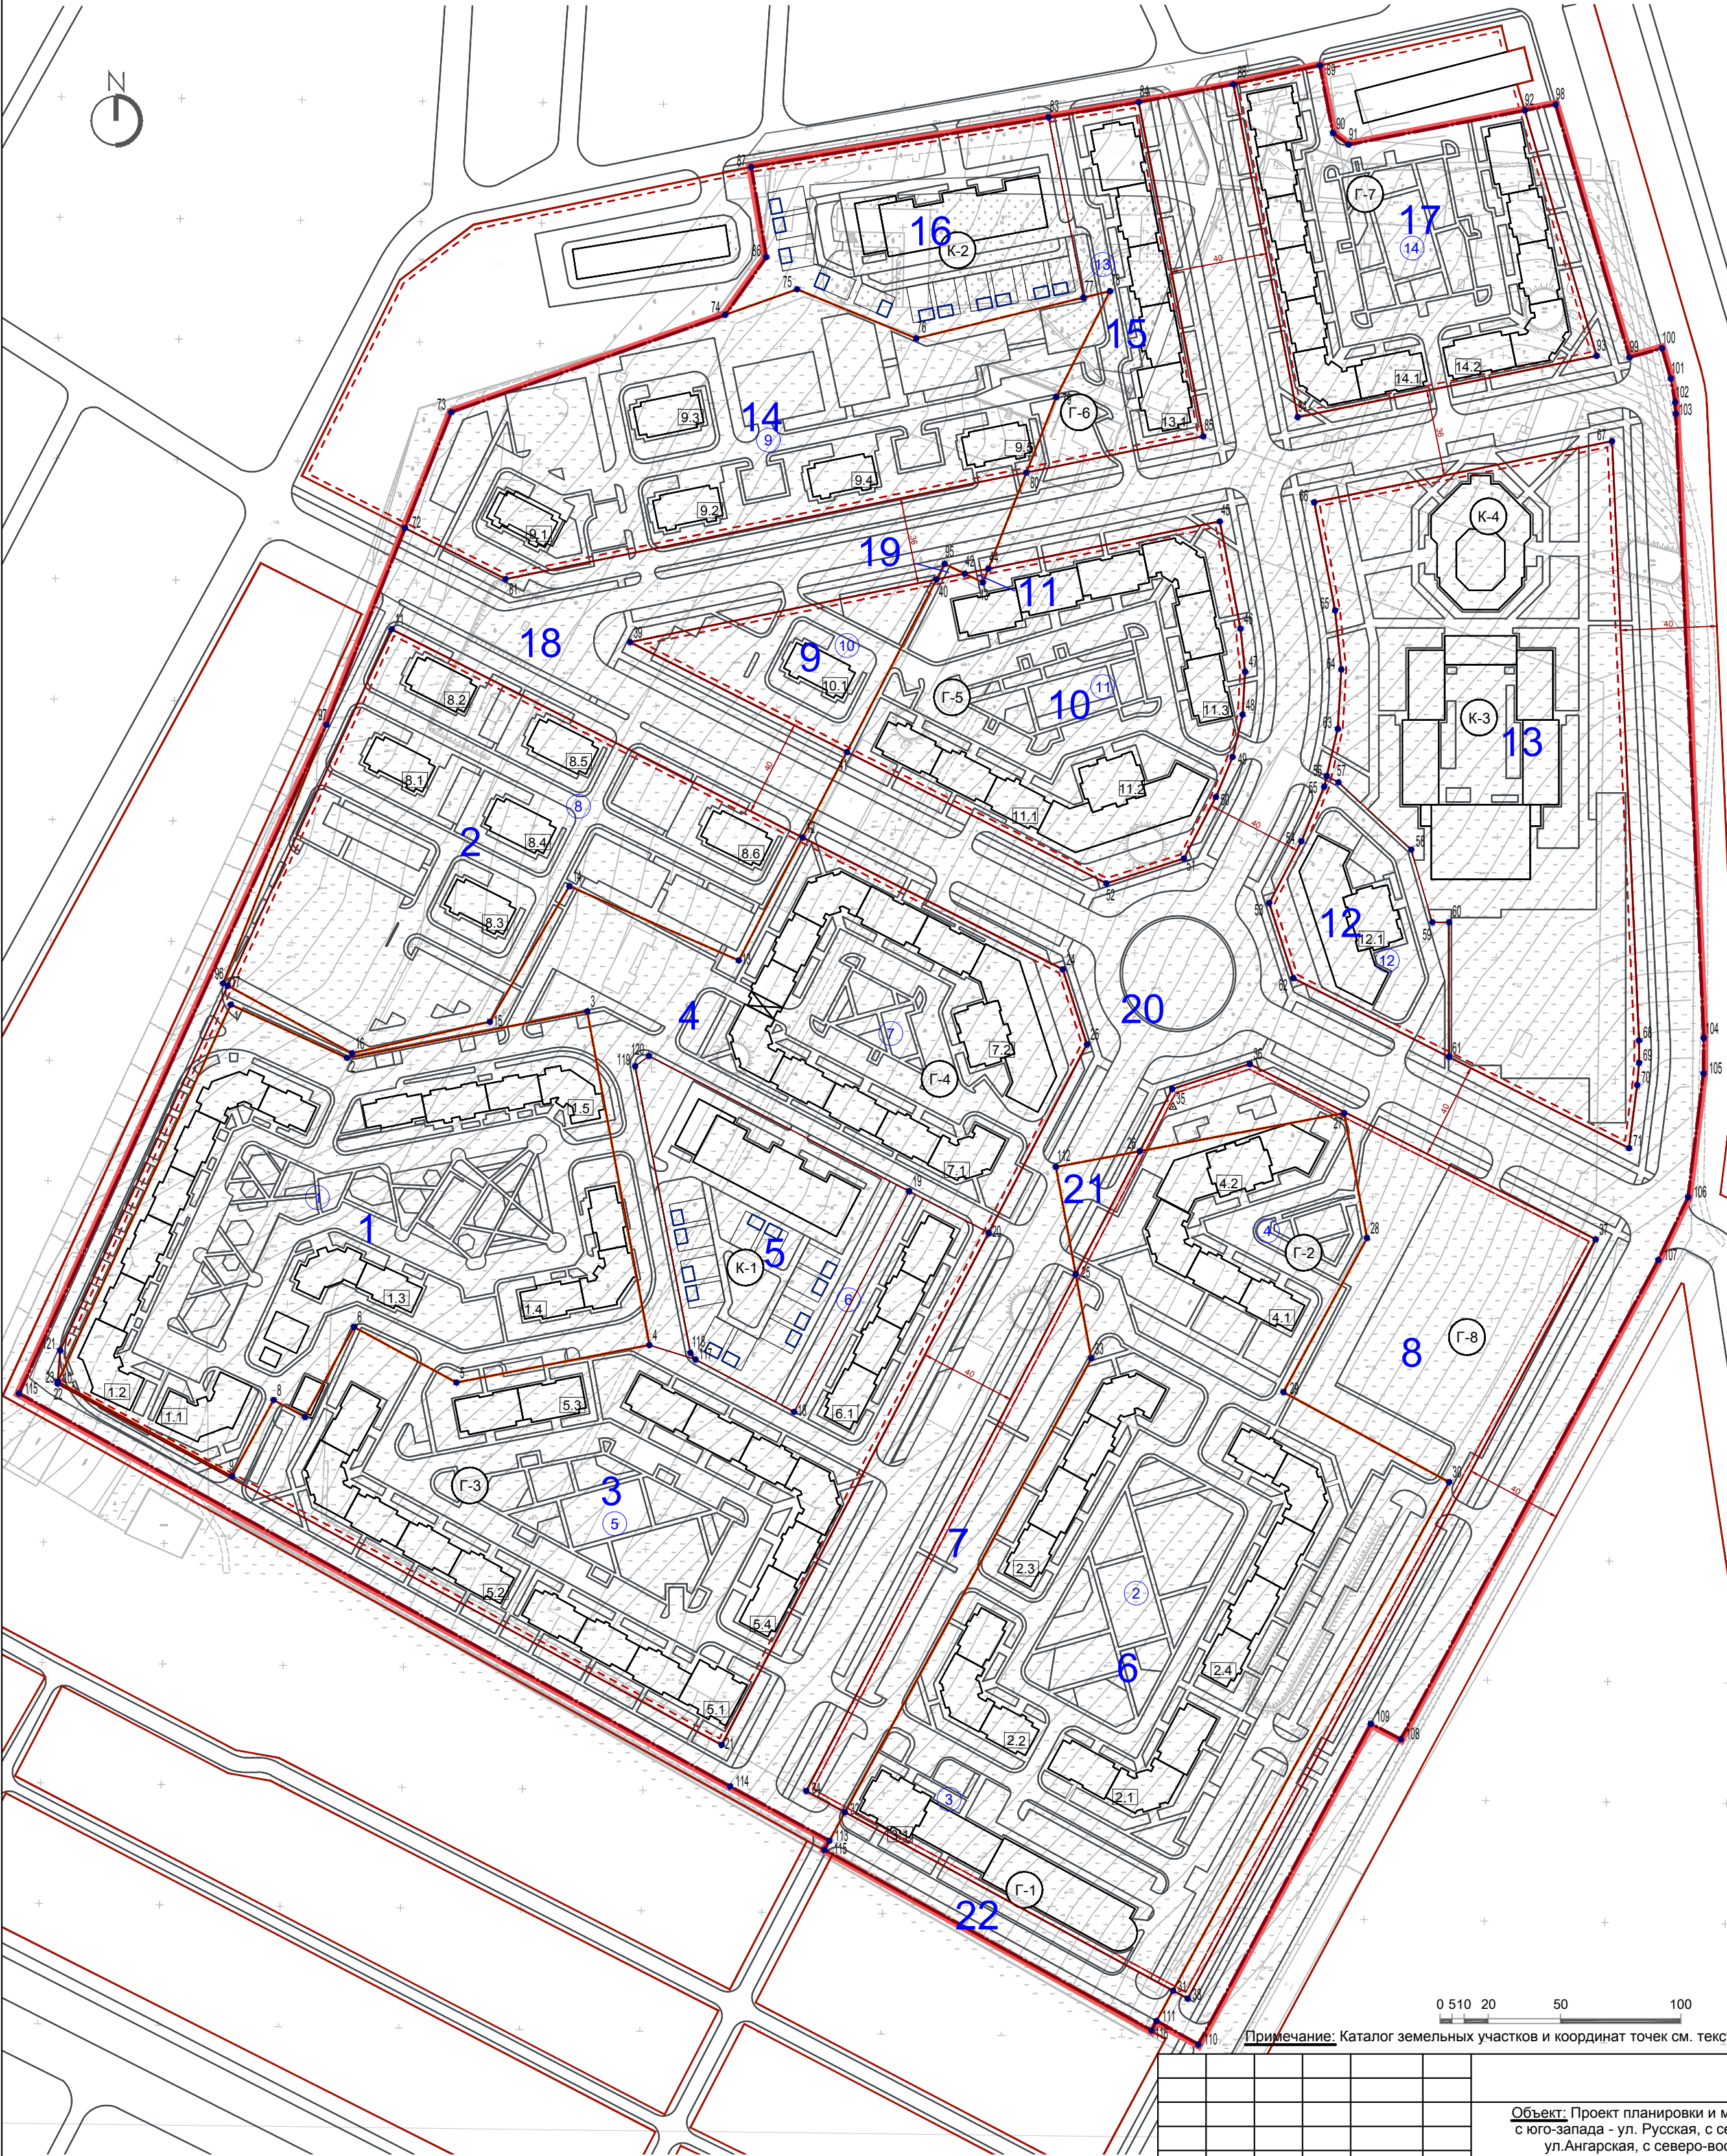

- УСЛОВНЫЕ ОБОЗНАЧЕНИЯ
- Границы
- проектируемая территория
 - существующие земельные участки
 - проектируемые земельные участки
 - красные линии
 - линия застройки
- 1
- номера кварталов
 - номера точек
- Нумерация зон и объектов
- 1 - номер жилого квартала
 - 1.1 - номер жилого дома
 - К-1 - номер нежилого объекта

Экспликация

Объекты проектируемой жилой застройки

- | | |
|------------------|-------------------|
| Квартал 1 | Квартал 8 |
| 1.1 Корпус 1 | 8.1 Корпус 1 |
| 1.2 Корпус 2 | 8.2 Корпус 2 |
| 1.3 Корпус 3 | 8.3 Корпус 3 |
| 1.4 Корпус 4 | 8.4 Корпус 4 |
| 1.5 Корпус 5 | 8.5 Корпус 5 |
| Квартал 2 | Квартал 9 |
| 2.1 Корпус 1 | 9.1 Корпус 1 |
| 2.2 Корпус 2 | 9.2 Корпус 2 |
| 2.3 Корпус 3 | 9.3 Корпус 3 |
| 2.4 Корпус 4 | 9.4 Корпус 4 |
| Квартал 3 | Квартал 10 |
| 3.1 Корпус 1 | 10.1 Корпус 1 |
| Квартал 4 | Квартал 11 |
| 4.1 Корпус 1 | 11.1 Корпус 1 |
| 4.2 Корпус 2 | 11.2 Корпус 2 |
| Квартал 5 | Квартал 12 |
| 5.1 Корпус 1 | 12.1 Корпус 1 |
| 5.2 Корпус 2 | Квартал 13 |
| 5.3 Корпус 3 | 13.1 Корпус 1 |
| 5.4 Корпус 4 | Квартал 14 |
| Квартал 6 | 14.1 Корпус 1 |
| 6.1 Корпус 1 | 14.2 Корпус 2 |
| Квартал 7 | |
| 7.1 Корпус 1 | |
| 7.2 Корпус 2 | |

Отдельно стоящие нежилые объекты

- Социальная инфраструктура
- К-1 - Дошкольное образовательное учреждение на 270 мест
 - К-2 - Дошкольное образовательное учреждение на 270 мест
 - К-3 - Образовательная школа на 1000 мест
 - К-4 - Школа искусств на 500 мест

- Транспортная инфраструктура
- Г-1 - Наземный многоуровневый паркинг (145 м/м)
 - Г-2 - Подземные автостоянки (66 м/м)
 - Г-3 - Подземные автостоянки (264 м/м)
 - Г-4 - Подземные автостоянки (122 м/м)
 - Г-5 - Подземные автостоянки (171 м/м)
 - Г-6 - Подземные автостоянки (75 м/м)
 - Г-7 - Подземные автостоянки (189 м/м)
 - Г-8 - Подземные автостоянки (298 м/м)

0 510 20 50 100

Примечание: Каталог земельных участков и координат точек см. текстовые материалы проект межевания.

						___-1511-ППТ			
						<u>Объект:</u> Проект планировки и межевания на территории, ограниченной: с юго-запада - ул. Русская, с севера-запада - ул. Балаклавская, с юга - ул.Ангарская, с северо-востока - промышленной территорией, общей площадью 37,8 га			
Изм.	К.уч.	Лист	Ндок	Подп.	Дата	<u>Наименование чертежа:</u> Схема межевания территории. М 1:2000	Стадия	Лист	Листов
ГАП		Дёров							
ГИП		Дуда							
						<u>Заказчик:</u> ООО «КАРБОН ПРОЕКТ»		КРЫМПРОЕКТ	
Архитектор	Конева								