

МУНИЦИПАЛЬНОЕ ОБРАЗОВАНИЕ
ГОРОДСКОЙ ОКРУГ СИМФЕРОПОЛЬ
РЕСПУБЛИКИ КРЫМ

**ПРОЕКТ МЕЖЕВАНИЯ ТЕРРИТОРИИ
ПОД МНОГОКВАРТИРНЫМИ ДОМАМИ**

В ГРАНИЦАХ КВАРТАЛА 430

ул. Ростовская, 18, ул. Киевская, 159, ул. Киевская, 139/2,
ул. Киевская, 139А, ул. Киевская, 141А, ул. Киевская, 143,
ул. Киевская, 145, ул. Киевская, 147, ул. Киевская, 149,
ул. Киевская, 151, ул. Киевская, 153, ул. Киевская, 153В,
ул. Киевская, 155А, ул. Киевская, 157, ул. Киевская, 161,
ул. Киевская, 163А, ул. Киевская, 165, ул. Киевская, 167,
ул. Киевская, 169, ул. Киевская, 173

**РАЗДЕЛ 1.
ОСНОВНАЯ ЧАСТЬ**
Текстовая часть

Исполнитель: ООО «ЦЕНТР
ГРАДОСТРОИТЕЛЬНОГО
ПЛАНИРОВАНИЯ»

Шифр проекта: ПМ 12-20

Генеральный директор _____ Л.Я. Матис

СОДЕРЖАНИЕ

1 ПЕРЕЧЕНЬ И СВЕДЕНИЯ О ПЛОЩАДИ ОБРАЗУЕМЫХ ЗЕМЕЛЬНЫХ УЧАСТКОВ, В ТОМ ЧИСЛЕ ВОЗМОЖНЫЕ СПОСОБЫ ИХ ОБРАЗОВАНИЯ	3
1.1 Перечень земельных участков, сформированных до 21.03.2014 и учтенных в Едином государственном реестре недвижимости	3
1.2 Перечень земельных участков, сформированных после 21.03.2014 и учтенных в Едином государственном реестре недвижимости	3
2 ПЕРЕЧЕНЬ И СВЕДЕНИЯ О ПЛОЩАДИ ОБРАЗУЕМЫХ ЗЕМЕЛЬНЫХ УЧАСТКОВ, КОТОРЫЕ БУДУТ ОТНЕСЕНЫ К ТЕРРИТОРИЯМ ОБЩЕГО ПОЛЬЗОВАНИЯ ИЛИ ИМУЩЕСТВУ ОБЩЕГО ПОЛЬЗОВАНИЯ.....	3
2.1 Ведомость координат поворотных точек границ образуемых земельных участков, которые будут отнесены к имуществу общего пользования.....	4
3 СВЕДЕНИЯ О ГРАНИЦАХ ТЕРРИТОРИИ, В ОТНОШЕНИИ КОТОРОЙ УТВЕРЖДЕН ПРОЕКТ МЕЖЕВАНИЯ	10
3.1 Ведомость координат характерных точек границ территории, в отношении которой утвержден проект межевания	10

1 Перечень и сведения о площади образуемых земельных участков, в том числе возможные способы их образования

1.1 Перечень земельных участков, сформированных до 21.03.2014 и учтенных в Едином государственном реестре недвижимости

Земельные участки, сформированные до 21.03.2014 и учтенные в Едином государственном реестре недвижимости, в границах проектируемой территории отсутствуют.

1.2 Перечень земельных участков, сформированных после 21.03.2014 и учтенных в Едином государственном реестре недвижимости

Земельные участки, сформированные после 21.03.2014 и учтенные в Едином государственном реестре недвижимости, в границах проектируемой территории отсутствуют.

2 Перечень и сведения о площади образуемых земельных участков, которые будут отнесены к территориям общего пользования или имуществу общего пользования

Условный номер земельного участка	Площадь земельного участка, кв.м	Вид разрешенного использования земельного участка	Возможный способ образования*
1	2	3	4
Образуемые земельные участки, которые будут отнесены к имуществу общего пользования			
:ЗУ65	3336.02	Среднеэтажная жилая застройка (код - 2.5)	Образование земельного участка из земель, находящихся в муниципальной собственности (ст. 11.3 ЗК РФ)
:ЗУ137	3056.04	Многоэтажная жилая застройка (высотная застройка) (код - 2.6)	Образование земельного участка из земель, находящихся в муниципальной собственности (ст. 11.3 ЗК РФ)
ЗУ305	2899.73	Среднеэтажная жилая застройка (код - 2.5)	Образование земельного участка из земель, находящихся в муниципальной собственности (ст. 11.3 ЗК РФ)
:ЗУ306	2502.28	Среднеэтажная жилая застройка (код - 2.5)	Образование земельного участка из земель, находящихся в муниципальной собственности (ст. 11.3 ЗК РФ)
:ЗУ308	1818.01	Среднеэтажная жилая застройка (код - 2.5)	Образование земельного участка из земель, находящихся в муниципальной собственности (ст. 11.3 ЗК РФ)
:ЗУ309	4080.93	Среднеэтажная жилая застройка (код - 2.5)	Образование земельного участка из земель, находящихся в муниципальной собственности (ст. 11.3 ЗК РФ)
:ЗУ310	2550.8	Среднеэтажная жилая застройка (код - 2.5)	Образование земельного участка из земель, находящихся в муниципальной собственности (ст. 11.3 ЗК РФ)
:ЗУ311	3465.29	Среднеэтажная жилая застройка (код - 2.5)	Образование земельного участка из земель, находящихся в муниципальной собственности (ст. 11.3 ЗК РФ)
ЗУ312	2342.82	Среднеэтажная жилая застройка (код - 2.5)	Образование земельного участка из земель, находящихся в муниципальной собственности (ст. 11.3 ЗК РФ)
ЗУ313	4339.55	Среднеэтажная жилая застройка (код - 2.5)	Образование земельного участка из земель, находящихся в муниципальной собственности (ст. 11.3 ЗК РФ)
:ЗУ314	10 844.42	Среднеэтажная жилая застройка	Образование земельного участка из земель, находящихся в муниципальной собственности

Условный номер земельного участка	Площадь земельного участка, кв.м	Вид разрешенного использования земельного участка	Возможный способ образования*
1	2	3	4
		(код - 2.5)	(ст. 11.3 ЗК РФ)
:ЗУ315	2065.37	Многоэтажная жилая застройка (высотная застройка) (код - 2.6)	Образование земельного участка из земель, находящихся в муниципальной собственности (ст. 11.3 ЗК РФ)
:ЗУ316	2619.15	Среднеэтажная жилая застройка (код - 2.5)	Образование земельного участка из земель, находящихся в муниципальной собственности (ст. 11.3 ЗК РФ)
:ЗУ317	3075.2	Среднеэтажная жилая застройка (код - 2.5)	Образование земельного участка из земель, находящихся в муниципальной собственности (ст. 11.3 ЗК РФ)
:ЗУ318	4371.78	Среднеэтажная жилая застройка (код - 2.5)	Образование земельного участка из земель, находящихся в муниципальной собственности (ст. 11.3 ЗК РФ)
:ЗУ319	2004.21	Среднеэтажная жилая застройка (код - 2.5)	Образование земельного участка из земель, находящихся в муниципальной собственности (ст. 11.3 ЗК РФ)
:ЗУ320	3611.43	Среднеэтажная жилая застройка (код - 2.5)	Образование земельного участка из земель, находящихся в муниципальной собственности (ст. 11.3 ЗК РФ)
:ЗУ321	2019.72	Среднеэтажная жилая застройка (код - 2.5)	Образование земельного участка из земель, находящихся в муниципальной собственности (ст. 11.3 ЗК РФ)
:ЗУ322	2150.94	Среднеэтажная жилая застройка (код - 2.5)	Образование земельного участка из земель, находящихся в муниципальной собственности (ст. 11.3 ЗК РФ)
:ЗУ323	2244.35	Среднеэтажная жилая застройка (код - 2.5)	Образование земельного участка из земель, находящихся в муниципальной собственности (ст. 11.3 ЗК РФ)

* - или иные способы образования земельных участков в соответствии с Земельным кодексом Российской Федерации

Проектом межевания образование земельных участков, которые будут отнесены к территориям общего пользования, не предусмотрено.

2.1 Ведомость координат поворотных точек границ образуемых земельных участков, которые будут отнесены к имуществу общего пользования

Земельный участок :ЗУ65 Площадь 3336.02 кв. м.

Номер точки	X	Y	Дирекционный угол	Длина
1	4974442.1	5189160.5	111° 23' 6"	14,56
2	4974436.79	5189174.06	21° 19' 48"	11,96
3	4974447.93	5189178.41	108° 54' 60"	53,43
4	4974430.61	5189228.95	200° 23' 11"	18,57
5	4974413.2	5189222.48	200° 25' 23"	37,83
6	4974377.75	5189209.28	291° 2' 54"	52,57
7	4974396.63	5189160.22	359° 30' 4"	8,04
8	4974404.67	5189160.15	20° 25' 41"	11
9	4974414.98	5189163.99	290° 24' 31"	9,09
10	4974418.15	5189155.47	278° 12' 32"	3,08
11	4974418.59	5189152.42	18° 58' 1"	24,86

Земельный участок :ЗУ137 Площадь 3056.04 кв. м.

Номер точки	X	Y	Дирекционный угол	Длина
1	4974632.2	5189452.35	25° 25' 12"	8,5
2	4974639.88	5189456	140° 27' 21"	63,74
3	4974590.73	5189496.58	249° 24' 14"	3,35
4	4974589.55	5189493.44	200° 36' 44"	25,05
5	4974566.1	5189484.62	292° 3' 12"	2,96
6	4974567.21	5189481.88	200° 36' 41"	10,91
7	4974557	5189478.04	291° 50' 45"	26,31
8	4974566.79	5189453.62	201° 49' 54"	7,05
9	4974560.25	5189451	292° 30' 23"	24,45
10	4974569.61	5189428.41	20° 55' 53"	67,01

Земельный участок :ЗУ305 Площадь 2899.73 кв. м.

Номер точки	X	Y	Дирекционный угол	Длина
1	4974101.07	5189365.05	109° 57' 60"	5,92
2	4974099.05	5189370.61	20° 43' 26"	9,18
3	4974107.64	5189373.86	110° 17' 1"	41,37
4	4974093.3	5189412.66	26° 28' 3"	5,25
5	4974098	5189415	110° 33' 22"	25,63
6	4974089	5189439	199° 12' 44"	24,71
7	4974065.67	5189430.87	196° 52' 44"	18,63
8	4974047.84	5189425.46	290° 59' 46"	21,8
9	4974055.65	5189405.11	325° 20' 12"	1,14
10	4974056.59	5189404.46	270° 18' 47"	1,83
11	4974056.6	5189402.63	290° 59' 39"	37,96
12	4974070.2	5189367.19	254° 26' 13"	4,73
13	4974068.93	5189362.63	294° 50' 33"	7,74
14	4974072.18	5189355.61	14° 21' 41"	12,82
15	4974084.6	5189358.79	21° 11' 32"	12,23
16	4974096	5189363.21	19° 56' 48"	5,39

Земельный участок :ЗУ306 Площадь 2502.28 кв. м.

Номер точки	X	Y	Дирекционный угол	Длина
1	4974108.43	5189296.35	50° 10' 54"	28,97
2	4974126.98	5189318.6	230° 10' 54"	28,97
3	4974123.78	5189323.71	136° 17' 4"	9,46
4	4974116.94	5189330.25	112° 25' 6"	18,8
5	4974109.77	5189347.63	136° 20' 20"	16,95
6	4974097.51	5189359.33	199° 12' 54"	47,86
7	4974052.32	5189343.58	265° 34' 14"	4,27
8	4974051.99	5189339.32	319° 51' 7"	68,55
9	4974104.39	5189295.12	16° 55' 59"	4,22

Земельный участок :ЗУ308 Площадь 1818.01 кв. м.

Номер точки	X	Y	Дирекционный угол	Длина
1	4974184.68	5189298.68	112° 8' 55"	11,03
2	4974180.52	5189308.9	21° 13' 15"	8,98
3	4974188.89	5189312.15	107° 37' 47"	6,08
4	4974187.05	5189317.94	18° 31' 23"	22,63
5	4974208.51	5189325.13	104° 17' 2"	26,39
6	4974202	5189350.7	200° 13' 45"	57,67
7	4974147.89	5189330.76	290° 27' 4"	6,38
8	4974150.12	5189324.78	296° 49' 21"	35,81
9	4974166.28	5189292.82	17° 39' 56"	19,31

Земельный участок :ЗУ309 Площадь 4080.93 кв. м.

Номер точки	X	Y	Дирекционный угол	Длина
1	4974245.55	5189253.64	108° 33' 47"	15,55
2	4974240.6	5189268.38	19° 42' 54"	19,54
3	4974258.99	5189274.97	112° 15' 47"	50,26
4	4974239.95	5189321.48	202° 41' 46"	20,22
5	4974221.3	5189313.68	138° 9' 51"	17,17
6	4974208.51	5189325.13	198° 31' 23"	22,63
7	4974187.05	5189317.94	287° 37' 47"	6,08
8	4974188.89	5189312.15	201° 13' 15"	8,98
9	4974180.52	5189308.9	292° 9' 47"	52,38
10	4974200.28	5189260.39	293° 20' 51"	19,2
11	4974207.89	5189242.76	339° 46' 49"	5,38
12	4974212.94	5189240.9	20° 46' 1"	17,18
13	4974229	5189246.99	21° 53' 27"	17,84

Земельный участок :ЗУ310 Площадь 2550.8 кв. м.

Номер точки	X	Y	Дирекционный угол	Длина
1	4974271.96	5189334.08	110° 6' 23"	43,26
2	4974257.09	5189374.7	203° 32' 25"	60,09
3	4974202	5189350.7	284° 17' 2"	26,39
4	4974208.51	5189325.13	318° 9' 51"	17,17
5	4974221.3	5189313.68	22° 41' 46"	20,22
6	4974239.95	5189321.48	21° 29' 9"	34,4

Земельный участок :ЗУ311 Площадь 3465.29 кв. м.

Номер точки	X	Y	Дирекционный угол	Длина
<i>Контур 1</i>				
1	4974287.76	5189334.52	57° 12' 13"	14,05
2	4974295.37	5189346.33	109° 52' 57"	57,95
3	4974275.66	5189400.83	115° 39' 28"	7,34
4	4974272.48	5189407.45	129° 33' 11"	2,91
5	4974270.63	5189409.69	155° 20' 58"	1,61
6	4974269.17	5189410.36	180° 0' 0"	3,83
7	4974265.34	5189410.36	200° 49' 55"	21,4
8	4974245.34	5189402.75	292° 43' 43"	30,41
9	4974257.09	5189374.7	290° 15' 41"	48,71
10	4974273.96	5189329	21° 48' 5"	14,86
1	4974287.76	5189334.52	57° 12' 13"	14,05
<i>Контур 2</i>				
11	4974308.76	5189377.03	21° 30' 2"	16,62
12	4974324.22	5189383.12	111° 25' 2"	9,97
13	4974320.58	5189392.4	20° 41' 44"	2,41
14	4974322.83	5189393.25	111° 30' 50"	24,79
15	4974313.74	5189416.31	201° 21' 29"	36,96
16	4974279.32	5189402.85	289° 56' 55"	45,49
17	4974294.84	5189360.09	321° 37' 57"	4,9
18	4974298.68	5189357.05	63° 13' 44"	22,38
11	4974308.76	5189377.03	21° 30' 2"	16,62

Земельный участок :ЗУ312 Площадь 2342.82 кв. м.

Номер точки	X	Y	Дирекционный угол	Длина
1	4974301.04	5189290.03	113° 27' 24"	20,12
2	4974293.03	5189308.49	22° 50' 1"	5,77
3	4974298.35	5189310.73	113° 59' 46"	26,04
4	4974287.76	5189334.52	201° 48' 5"	14,86
5	4974273.96	5189329	111° 29' 23"	5,46

Номер точки	X	Y	Дирекционный угол	Длина
6	4974271.96	5189334.08	201° 29' 9"	34,4
7	4974239.95	5189321.48	292° 15' 47"	50,26
8	4974258.99	5189274.97	19° 42' 17"	44,67

Земельный участок :ЗУ313 Площадь 4339.55 кв. м.

Номер точки	X	Y	Дирекционный угол	Длина
<i>Контур 1</i>				
1	4974394.26	5189350	20° 41' 44"	2,89
2	4974396.96	5189351.02	31° 37' 50"	1,62
3	4974398.34	5189351.87	81° 18' 59"	2,78
4	4974398.76	5189354.62	95° 39' 57"	6,38
5	4974398.13	5189360.97	106° 12' 50"	12,89
6	4974394.53	5189373.35	131° 7' 34"	4,5
7	4974391.57	5189376.74	175° 28' 39"	1,78
8	4974389.8	5189376.88	200° 38' 42"	88,89
9	4974306.62	5189345.54	175° 58' 59"	11,28
10	4974295.37	5189346.33	237° 12' 13"	14,05
11	4974287.76	5189334.52	293° 59' 46"	26,04
12	4974298.35	5189310.73	31° 51' 6"	5,53
13	4974303.05	5189313.65	20° 15' 2"	5,49
14	4974308.2	5189315.55	21° 48' 59"	92,7
1	4974394.26	5189350	20° 41' 44"	2,89
<i>Контур 2</i>				
15	4974363.16	5189372.07	109° 30' 9"	5,6
16	4974361.29	5189377.35	153° 35' 44"	25,52
17	4974338.43	5189388.7	201° 28' 16"	31,88
18	4974308.76	5189377.03	243° 13' 44"	22,38
19	4974298.68	5189357.05	352° 29' 12"	17,21
20	4974315.74	5189354.8	20° 0' 40"	50,47
15	4974363.16	5189372.07	109° 30' 9"	5,6

Земельный участок :ЗУ314 Площадь 10 844.42 кв. м.

Номер точки	X	Y	Дирекционный угол	Длина
<i>Контур 1</i>				
1	4974425.67	5189283.2	36° 26' 50"	23,58
2	4974444.64	5189297.21	114° 17' 33"	19,74
3	4974436.52	5189315.2	116° 38' 14"	3,55
4	4974434.93	5189318.37	173° 12' 58"	2,71
5	4974432.24	5189318.69	200° 36' 34"	198,44
6	4974246.5	5189248.84	292° 40' 50"	18,88
7	4974253.78	5189231.42	302° 16' 32"	11,69
8	4974260.02	5189221.54	18° 9' 8"	21,15
9	4974280.12	5189228.13	20° 42' 60"	61,4
10	4974337.55	5189249.85	20° 41' 18"	60,32
11	4974393.98	5189271.16	20° 48' 12"	33,9
1	4974425.67	5189283.2	36° 26' 50"	23,58
<i>Контур 2</i>				
12	4974405.96	5189314.4	50° 43' 40"	2,34
13	4974407.44	5189316.21	104° 58' 0"	11,5
14	4974404.47	5189327.32	130° 19' 50"	6,43
15	4974400.31	5189332.22	108° 47' 31"	18,78
16	4974394.26	5189350	201° 48' 59"	92,7
17	4974308.2	5189315.55	200° 15' 2"	5,49
18	4974303.05	5189313.65	211° 51' 6"	5,53
19	4974298.35	5189310.73	202° 50' 1"	5,77
20	4974293.03	5189308.49	293° 27' 24"	20,12

Номер точки	X	Y	Дирекционный угол	Длина
<i>Контур 1</i>				
21	4974301.04	5189290.03	199° 42' 28"	64,2
22	4974240.6	5189268.38	288° 33' 47"	15,55
23	4974245.55	5189253.64	21° 36' 45"	77,19
24	4974317.31	5189282.07	109° 55' 41"	16,87
25	4974311.56	5189297.93	22° 28' 46"	9,1
26	4974319.97	5189301.41	291° 54' 33"	17,8
27	4974326.61	5189284.9	20° 23' 37"	84,66
12	4974405.96	5189314.4	50° 43' 40"	2,34

Земельный участок :ЗУ315 Площадь 2065.37 кв. м.

Номер точки	X	Y	Дирекционный угол	Длина
1	4974354.93	5189130.64	108° 50' 56"	9,19
2	4974351.96	5189139.34	146° 16' 59"	5,93
3	4974347.03	5189142.63	115° 55' 13"	51,66
4	4974324.45	5189189.09	205° 34' 34"	18,14
5	4974308.09	5189181.26	308° 42' 24"	9,55
6	4974314.06	5189173.81	232° 30' 44"	1,3
7	4974313.27	5189172.78	230° 54' 3"	5,3
8	4974309.93	5189168.67	232° 2' 31"	2,42
9	4974308.44	5189166.76	232° 5' 43"	23,59
10	4974293.95	5189148.15	231° 14' 10"	4,3
11	4974291.26	5189144.8	321° 48' 24"	31,08
12	4974315.69	5189125.58	16° 29' 21"	8,1
13	4974323.46	5189127.88	55° 42' 20"	2,89
14	4974325.09	5189130.27	324° 42' 48"	1,59
15	4974326.39	5189129.35	21° 17' 31"	10,02
16	4974335.73	5189132.99	296° 8' 60"	3,09
17	4974337.09	5189130.22	351° 13' 46"	12,53
18	4974349.47	5189128.31	23° 6' 36"	5,94

Земельный участок :ЗУ316 Площадь 2619.15 кв. м.

Номер точки	X	Y	Дирекционный угол	Длина
1	4974331	5189195.64	108° 1' 15"	13,12
2	4974326.94	5189208.12	21° 35' 46"	25,4
3	4974350.56	5189217.47	111° 53' 23"	34,9
4	4974337.55	5189249.85	200° 42' 60"	61,4
5	4974280.12	5189228.13	339° 32' 23"	12,62
6	4974291.94	5189223.72	249° 39' 45"	8,29
7	4974289.06	5189215.95	284° 13' 28"	11,07
8	4974291.78	5189205.22	221° 57' 22"	9,59
9	4974284.65	5189198.81	325° 9' 43"	18
10	4974299.42	5189188.53	320° 1' 10"	11,31
11	4974308.09	5189181.26	25° 34' 34"	18,14
12	4974324.45	5189189.09	110° 4' 55"	3,96
13	4974323.09	5189192.81	19° 41' 9"	8,4

Земельный участок :ЗУ317 Площадь 3075.2 кв. м.

Номер точки	X	Y	Дирекционный угол	Длина
1	4974413.2	5189222.48	111° 32' 43"	52,34
2	4974393.98	5189271.16	200° 41' 18"	60,32
3	4974337.55	5189249.85	291° 53' 23"	34,9
4	4974350.56	5189217.47	21° 28' 8"	4,48
5	4974354.73	5189219.11	289° 25' 39"	17,89
6	4974360.68	5189202.24	22° 24' 44"	18,46
7	4974377.75	5189209.28	20° 25' 23"	37,83

Земельный участок :ЗУ318 Площадь 4371.78 кв. м.

Номер точки	X	Y	Дирекционный угол	Длина
1	4974488.88	5189177.63	33° 47' 39"	1,53
2	4974490.15	5189178.48	72° 57' 22"	1,43
3	4974490.57	5189179.85	110° 58' 37"	54,97
4	4974470.89	5189231.18	111° 11' 5"	60,05
5	4974449.19	5189287.17	146° 33' 28"	3,85
6	4974445.98	5189289.29	207° 18' 18"	26,66
7	4974422.29	5189277.06	279° 48' 41"	48,82
8	4974430.61	5189228.95	288° 54' 60"	53,43
9	4974447.93	5189178.41	290° 43' 7"	14,84
10	4974453.18	5189164.53	18° 19' 9"	18,77
11	4974471	5189170.43	21° 56' 2"	19,28

Земельный участок :ЗУ319 Площадь 2004.21 кв. м.

Номер точки	X	Y	Дирекционный угол	Длина
1	4974393.82	5189079.52	49° 38' 46"	8,29
2	4974399.19	5189085.84	49° 43' 26"	13,57
3	4974407.96	5189096.19	139° 43' 2"	15,22
4	4974396.35	5189106.03	142° 18' 17"	17,91
5	4974382.18	5189116.98	108° 55' 48"	14,27
6	4974377.55	5189130.48	202° 6' 54"	9,16
7	4974369.06	5189127.03	200° 27' 42"	34,78
8	4974336.47	5189114.87	229° 57' 1"	1,8
9	4974335.31	5189113.49	258° 37' 15"	1,62
10	4974334.99	5189111.9	279° 31' 20"	1,57
11	4974335.25	5189110.35	324° 1' 39"	64,62
12	4974387.55	5189072.39	48° 40' 20"	9,49

Земельный участок :ЗУ320 Площадь 3611.43 кв. м.

Номер точки	X	Y	Дирекционный угол	Длина
1	4974514.13	5189044.02	108° 17' 33"	11,44
2	4974510.54	5189054.88	111° 24' 27"	18,9
3	4974503.64	5189072.48	21° 51' 48"	20,62
4	4974522.78	5189080.16	110° 30' 55"	32,84
5	4974511.27	5189110.92	203° 4' 45"	22,07
6	4974490.97	5189102.27	176° 51' 39"	8,58
7	4974482.4	5189102.74	108° 49' 43"	12,89
8	4974478.24	5189114.94	197° 11' 32"	31,06
9	4974448.57	5189105.76	292° 24' 47"	80,73
10	4974479.35	5189031.13	20° 20' 8"	37,09

Земельный участок :ЗУ321 Площадь 2019.72 кв. м.

Номер точки	X	Y	Дирекционный угол	Длина
1	4974533.02	5189120.19	108° 47' 53"	5,99
2	4974531.09	5189125.86	18° 3' 52"	5,87
3	4974536.67	5189127.68	110° 53' 21"	27,99
4	4974526.69	5189153.83	200° 9' 12"	58,95
5	4974471.35	5189133.52	290° 58' 38"	14,33
6	4974476.48	5189120.14	288° 47' 23"	18,38
7	4974482.4	5189102.74	356° 51' 39"	8,58
8	4974490.97	5189102.27	23° 4' 54"	45,71

Земельный участок :ЗУ322 Площадь 2150.94 кв. м.

Номер точки	X	Y	Дирекционный угол	Длина
1	4974552.91	5189070.08	85° 14' 11"	7,71
2	4974553.55	5189077.76	49° 51' 18"	6,27
3	4974557.59	5189082.55	58° 58' 20"	21,5
4	4974568.67	5189100.97	133° 50' 28"	33,57
5	4974545.42	5189125.18	205° 41' 1"	2,91
6	4974542.8	5189123.92	200° 52' 35"	10,47
7	4974533.02	5189120.19	203° 5' 3"	23,64
8	4974511.27	5189110.92	290° 30' 24"	50,13
9	4974528.83	5189063.97	283° 34' 14"	2,09
10	4974529.32	5189061.94	19° 2' 15"	24,95

Земельный участок :ЗУ323 Площадь 2244.35 кв. м.

Номер точки	X	Y	Дирекционный угол	Длина
1	4974524.41	5188966.27	52° 12' 22"	8,06
2	4974529.35	5188972.64	110° 25' 51"	33,23
3	4974517.75	5189003.78	194° 36' 28"	3,65
4	4974514.22	5189002.86	109° 20' 29"	31,58
5	4974503.76	5189032.66	141° 40' 48"	3,95
6	4974500.66	5189035.11	200° 37' 21"	45,4
7	4974458.17	5189019.12	243° 57' 19"	3,94
8	4974456.44	5189015.58	321° 51' 13"	80,35
9	4974519.63	5188965.95	3° 49' 48"	4,79

3 Перечень и сведения о площади образуемых земельных участков, в отношении которых предполагаются резервирование и (или) изъятие для государственных или муниципальных нужд

Проектом межевания образование земельных участков, в отношении которых предполагаются резервирование и (или) изъятие для государственных или муниципальных нужд, не предусмотрено.

4 Сведения о границах территории, в отношении которой утвержден проект межевания

4.1 Ведомость координат характерных точек границ территории, в отношении которой утвержден проект межевания




Номер точки	X	Y	Дирекционный угол	Длина
Контур 1				
1	4974524.41	5188966.27	52° 12' 22"	8,06
2	4974529.35	5188972.64	110° 25' 51"	33,23
3	4974517.75	5189003.78	194° 36' 28"	3,65
4	4974514.22	5189002.86	109° 20' 29"	31,58
5	4974503.76	5189032.66	141° 40' 48"	3,95
6	4974500.66	5189035.11	200° 37' 21"	45,4

Номер точки	X	Y	Дирекционный угол	Длина
7	4974458.17	5189019.12	243° 57' 19"	3,94
8	4974456.44	5189015.58	321° 51' 13"	80,35
9	4974519.63	5188965.95	3° 49' 48"	4,79
Контур 2				
10	4974393.82	5189079.52	49° 38' 46"	8,29
11	4974399.19	5189085.84	49° 43' 26"	13,57
12	4974407.96	5189096.19	141° 20' 34"	33,54
13	4974381.77	5189117.14	109° 11' 31"	11,01
14	4974378.15	5189127.54	83° 39' 35"	3,35
15	4974378.52	5189130.87	202° 5' 36"	10,21
16	4974369.06	5189127.03	200° 27' 42"	34,78
17	4974336.47	5189114.87	229° 57' 1"	1,8
18	4974335.31	5189113.49	258° 37' 15"	1,62
19	4974334.99	5189111.9	279° 31' 20"	1,57
20	4974335.25	5189110.35	324° 1' 39"	64,62
21	4974387.55	5189072.39	48° 40' 20"	9,49
Контур 3				
22	4974354.93	5189130.64	108° 50' 56"	9,19
23	4974351.96	5189139.34	146° 16' 59"	5,93
24	4974347.03	5189142.63	115° 55' 13"	51,66
25	4974324.45	5189189.09	205° 34' 34"	18,14
26	4974308.09	5189181.26	308° 42' 24"	9,55
27	4974314.06	5189173.81	232° 30' 44"	1,3
28	4974313.27	5189172.78	230° 54' 3"	5,3
29	4974309.93	5189168.67	232° 2' 31"	2,42
30	4974308.44	5189166.76	232° 5' 43"	23,59
31	4974293.95	5189148.15	231° 14' 10"	4,3
32	4974291.26	5189144.8	321° 48' 24"	31,08
33	4974315.69	5189125.58	16° 29' 21"	8,1
34	4974323.46	5189127.88	55° 42' 20"	2,89
35	4974325.09	5189130.27	324° 42' 48"	1,59
36	4974326.39	5189129.35	21° 17' 31"	10,02
37	4974335.73	5189132.99	296° 8' 60"	3,09
38	4974337.09	5189130.22	351° 13' 46"	12,53
39	4974349.47	5189128.31	23° 6' 36"	5,94
Контур 4				
40	4974108.43	5189296.35	50° 10' 54"	28,97
41	4974126.98	5189318.6	230° 10' 54"	28,97
42	4974123.78	5189323.71	136° 17' 4"	9,46
43	4974116.94	5189330.25	112° 25' 6"	18,8
44	4974109.77	5189347.63	136° 20' 20"	16,95
45	4974097.51	5189359.33	199° 12' 54"	47,86
46	4974052.32	5189343.58	265° 34' 14"	4,27
47	4974051.99	5189339.32	319° 51' 7"	68,55
48	4974104.39	5189295.12	16° 55' 59"	4,22
Контур 5				
49	4974101.07	5189365.05	109° 57' 60"	5,92
50	4974099.05	5189370.61	20° 43' 26"	9,18
51	4974107.64	5189373.86	110° 17' 1"	41,37
52	4974093.3	5189412.66	20° 7' 37"	17,35
53	4974109.59	5189418.63	110° 47' 16"	27,19
54	4974099.94	5189444.05	201° 2' 11"	36,72
55	4974065.67	5189430.87	196° 52' 44"	18,63
56	4974047.84	5189425.46	291° 1' 48"	21,79
57	4974055.66	5189405.12	324° 38' 15"	1,14

Номер точки	X	Y	Дирекционный угол	Длина
58	4974056.59	5189404.46	270° 18' 47"	1,83
59	4974056.6	5189402.63	291° 0' 30"	37,96
60	4974070.21	5189367.19	254° 19' 14"	4,74
61	4974068.93	5189362.63	294° 50' 33"	7,74
62	4974072.18	5189355.61	14° 21' 41"	12,82
63	4974084.6	5189358.79	21° 11' 32"	12,23
64	4974096	5189363.21	19° 56' 48"	5,39
Контур 6				
65	4974632.2	5189452.35	25° 25' 12"	8,5
66	4974639.88	5189456	140° 27' 21"	63,74
67	4974590.73	5189496.58	249° 35' 45"	2,21
68	4974589.96	5189494.51	249° 2' 3"	1,15
69	4974589.55	5189493.44	200° 36' 44"	25,05
70	4974566.1	5189484.62	292° 3' 12"	2,96
71	4974567.21	5189481.88	200° 36' 41"	10,91
72	4974557	5189478.04	291° 50' 45"	26,31
73	4974566.79	5189453.62	201° 49' 54"	7,05
74	4974560.25	5189451	292° 30' 23"	24,45
75	4974569.61	5189428.41	20° 55' 53"	67,01
Контур 7				
76	4974552.91	5189070.08	85° 14' 11"	7,71
77	4974553.55	5189077.76	49° 51' 18"	6,27
78	4974557.59	5189082.55	58° 58' 20"	21,5
79	4974568.67	5189100.97	133° 50' 28"	33,57
80	4974545.42	5189125.18	205° 41' 1"	2,91
81	4974542.8	5189123.92	200° 52' 35"	10,47
82	4974533.02	5189120.19	108° 47' 53"	5,99
83	4974531.09	5189125.86	18° 3' 52"	5,87
84	4974536.67	5189127.68	110° 52' 35"	28,06
85	4974526.67	5189153.9	200° 22' 51"	58,95
86	4974471.41	5189133.37	290° 58' 4"	14,17
87	4974476.48	5189120.14	288° 41' 56"	5,49
88	4974478.24	5189114.94	197° 11' 32"	31,06
89	4974448.57	5189105.76	292° 24' 47"	80,73
90	4974479.35	5189031.13	20° 20' 8"	37,09
91	4974514.13	5189044.02	108° 17' 33"	11,44
92	4974510.54	5189054.88	111° 24' 27"	18,9
93	4974503.64	5189072.48	21° 52' 25"	20,61
94	4974522.77	5189080.16	290° 31' 16"	17,29
95	4974528.83	5189063.97	283° 34' 14"	2,09
96	4974529.32	5189061.94	19° 2' 15"	24,95
Контур 8				
97	4974488.88	5189177.63	33° 47' 39"	1,53
98	4974490.15	5189178.48	72° 57' 22"	1,43
99	4974490.57	5189179.85	110° 58' 37"	54,97
100	4974470.89	5189231.18	111° 10' 32"	25,33
101	4974461.74	5189254.8	111° 11' 30"	34,72
102	4974449.19	5189287.17	200° 1' 16"	29,59
103	4974421.39	5189277.04	280° 51' 27"	38,75
104	4974428.69	5189238.98	280° 50' 12"	10,21
105	4974430.61	5189228.95	200° 23' 11"	18,57
106	4974413.2	5189222.48	111° 30' 49"	58,41
107	4974391.78	5189276.82	21° 5' 36"	56,66
108	4974444.64	5189297.21	114° 17' 33"	19,74
109	4974436.52	5189315.2	116° 38' 14"	3,55


Номер точки	X	Y	Дирекционный угол	Длина
110	4974434.93	5189318.37	173° 12' 58"	2,71
111	4974432.24	5189318.69	200° 24' 29"	26,27
112	4974407.62	5189309.53	108° 49' 20"	5,15
113	4974405.96	5189314.4	50° 43' 40"	2,34
114	4974407.44	5189316.21	104° 58' 0"	11,5
115	4974404.47	5189327.32	130° 19' 50"	6,43
116	4974400.31	5189332.22	108° 47' 31"	18,78
117	4974394.26	5189350	20° 41' 44"	2,89
118	4974396.96	5189351.02	31° 37' 50"	1,62
119	4974398.34	5189351.87	81° 18' 59"	2,78
120	4974398.76	5189354.62	95° 39' 57"	6,38
121	4974398.13	5189360.97	106° 12' 50"	12,89
122	4974394.53	5189373.35	131° 7' 34"	4,5
123	4974391.57	5189376.74	175° 28' 39"	1,78
124	4974389.8	5189376.88	200° 35' 37"	26,7
125	4974364.81	5189367.49	109° 48' 44"	4,87
126	4974363.16	5189372.07	109° 30' 9"	5,6
127	4974361.29	5189377.35	153° 35' 44"	25,52
128	4974338.43	5189388.7	201° 26' 20"	15,27
129	4974324.22	5189383.12	111° 25' 2"	9,97
130	4974320.58	5189392.4	20° 41' 44"	2,41
131	4974322.83	5189393.25	111° 30' 50"	24,79
132	4974313.74	5189416.31	201° 21' 29"	36,96
133	4974279.32	5189402.85	208° 53' 41"	4,18
134	4974275.66	5189400.83	115° 39' 28"	7,34
135	4974272.48	5189407.45	129° 33' 11"	2,91
136	4974270.63	5189409.69	155° 20' 58"	1,61
137	4974269.17	5189410.36	180° 0' 0"	3,83
138	4974265.34	5189410.36	200° 50' 46"	21,72
139	4974245.04	5189402.63	291° 26' 7"	24,71
140	4974254.07	5189379.63	200° 40' 47"	61,28
141	4974196.74	5189357.99	200° 26' 2"	55,4
142	4974144.83	5189338.65	290° 52' 36"	14,84
143	4974150.12	5189324.78	296° 49' 21"	35,81
144	4974166.28	5189292.82	17° 39' 56"	19,31
145	4974184.68	5189298.68	292° 10' 1"	41,35
146	4974200.28	5189260.39	293° 20' 51"	19,2
147	4974207.89	5189242.76	339° 46' 49"	5,38
148	4974212.94	5189240.9	20° 46' 1"	17,18
149	4974229	5189246.99	21° 53' 27"	17,84
150	4974245.55	5189253.64	281° 11' 42"	4,89
151	4974246.5	5189248.84	292° 40' 50"	18,88
152	4974253.78	5189231.42	300° 22' 45"	7,4
153	4974257.52	5189225.04	305° 25' 27"	8,8
154	4974262.62	5189217.87	303° 50' 0"	8,87
155	4974267.56	5189210.5	325° 24' 38"	38,7
156	4974299.42	5189188.53	320° 1' 10"	11,31
157	4974308.09	5189181.26	25° 34' 34"	18,14
158	4974324.45	5189189.09	25° 47' 50"	7,01
159	4974330.76	5189192.14	105° 28' 43"	14,16
160	4974326.98	5189205.79	22° 15' 49"	26,24
161	4974351.26	5189215.73	291° 37' 29"	13,24
162	4974356.14	5189203.42	351° 8' 41"	5,59
163	4974361.66	5189202.56	21° 32' 18"	10,51
164	4974371.44	5189206.42	21° 1' 12"	14,16

Номер точки	X	Y	Дирекционный угол	Длина
165	4974384.66	5189211.5	291° 15' 49"	52,61
166	4974403.74	5189162.47	291° 50' 38"	2,5
167	4974404.67	5189160.15	20° 25' 41"	11
168	4974414.98	5189163.99	290° 24' 31"	9,09
169	4974418.15	5189155.47	278° 12' 32"	3,08
170	4974418.59	5189152.42	18° 58' 1"	24,86
171	4974442.1	5189160.5	111° 23' 6"	14,56
172	4974436.79	5189174.06	21° 19' 48"	11,96
173	4974447.93	5189178.41	290° 43' 7"	14,84
174	4974453.18	5189164.53	18° 19' 9"	18,77
175	4974471	5189170.43	21° 56' 2"	19,28

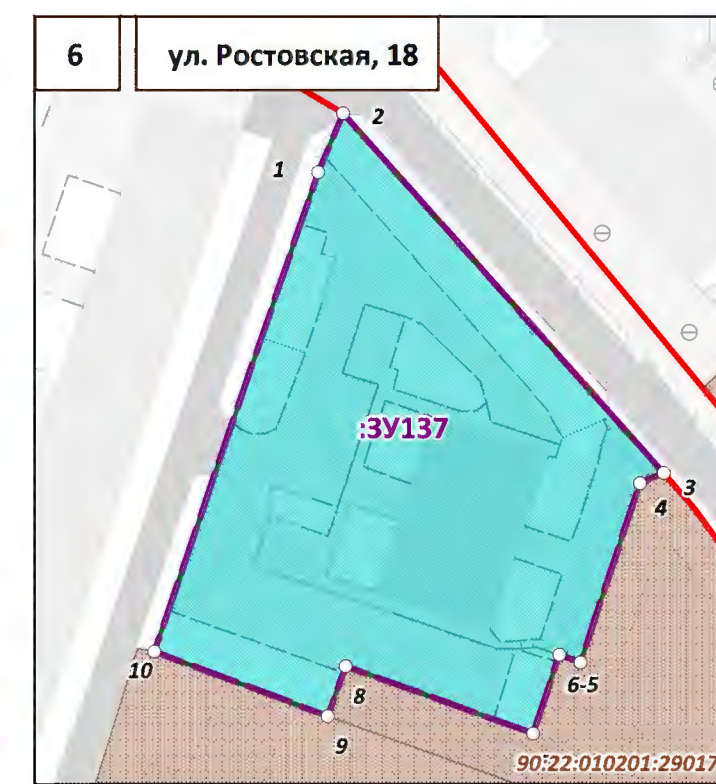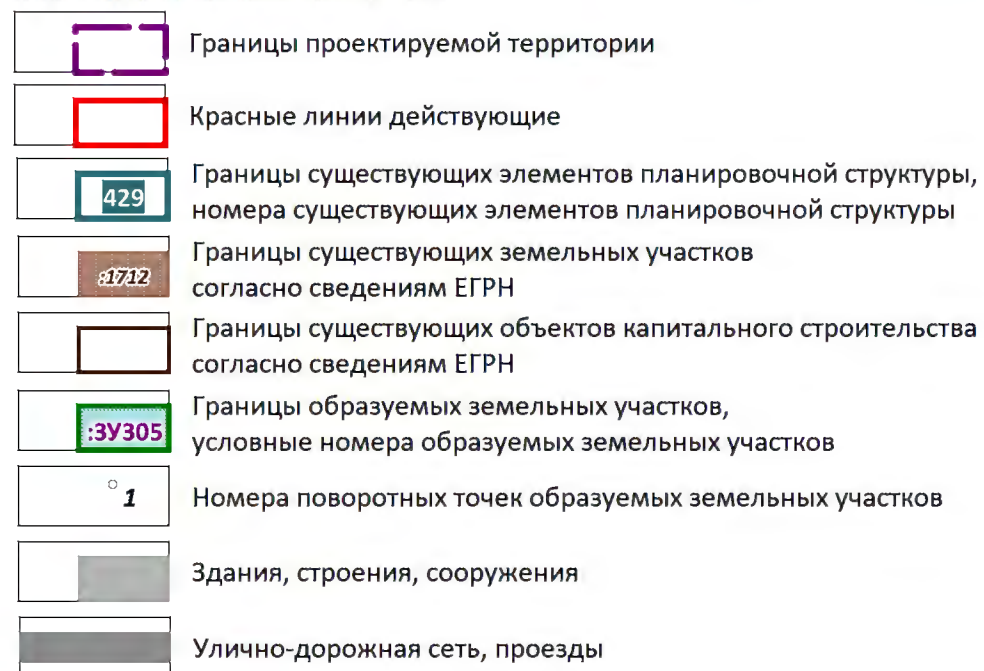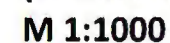


1. Границы существующих элементов планировочной структуры совпадают с действующими красными линиями.
2. Ведомости координат поворотных точек образуемых земельных участков, определенных картометрическим способом, приведены в текстовой части проекта межевания.
3. Линии отступа от красных линий в целях определения мест допустимого размещения зданий, строений, сооружений совпадают с красными линиями.

ПРОЕКТ МЕЖЕВАНИЯ ТЕРРИТОРИИ ПОД МНОГОВКВАРТИРНЫМИ ДОМАМИ В ГРАНИЦАХ КВАРТАЛА 430				ООО "ЦЕНТР ГРАДОСТРОИТЕЛЬНОГО ПЛАНИРОВАНИЯ"	
ЧЕРТЕЖ МЕЖЕВАНИЯ ТЕРРИТОРИИ (УЛ. КИЕВСКАЯ, 173, УЛ. КИЕВСКАЯ, 163, УЛ. КИЕВСКАЯ, 153В, УЛ. КИЕВСКАЯ, 139А, УЛ. КИЕВСКАЯ, 139/2, УЛ. РОСТОВСКАЯ, 18)					
Масштаб	1:1000	Разработал	Федоренко А.А.	ОСНОВНАЯ ЧАСТЬ	
Шифр проекта	ПМ12-20	Проверил	Щербаков А.А.		
Дата		Согласовал	Матис Л.Я.		
				ЛИСТ	1.1

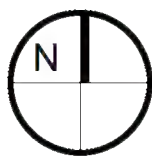


ПРОЕКТ МЕЖЕВАНИЯ ТЕРРИТОРИИ ПОД МНОГОКВАРТИРНЫМИ ДОМАМИ В ГРАНИЦАХ КВАРТАЛА 430
ЧЕРТЕЖ МЕЖЕВАНИЯ ТЕРРИТОРИИ
(УЛ. КИЕВСКАЯ, 169, УЛ. КИЕВСКАЯ, 167, УЛ. КИЕВСКАЯ, 165)
М 1:1000

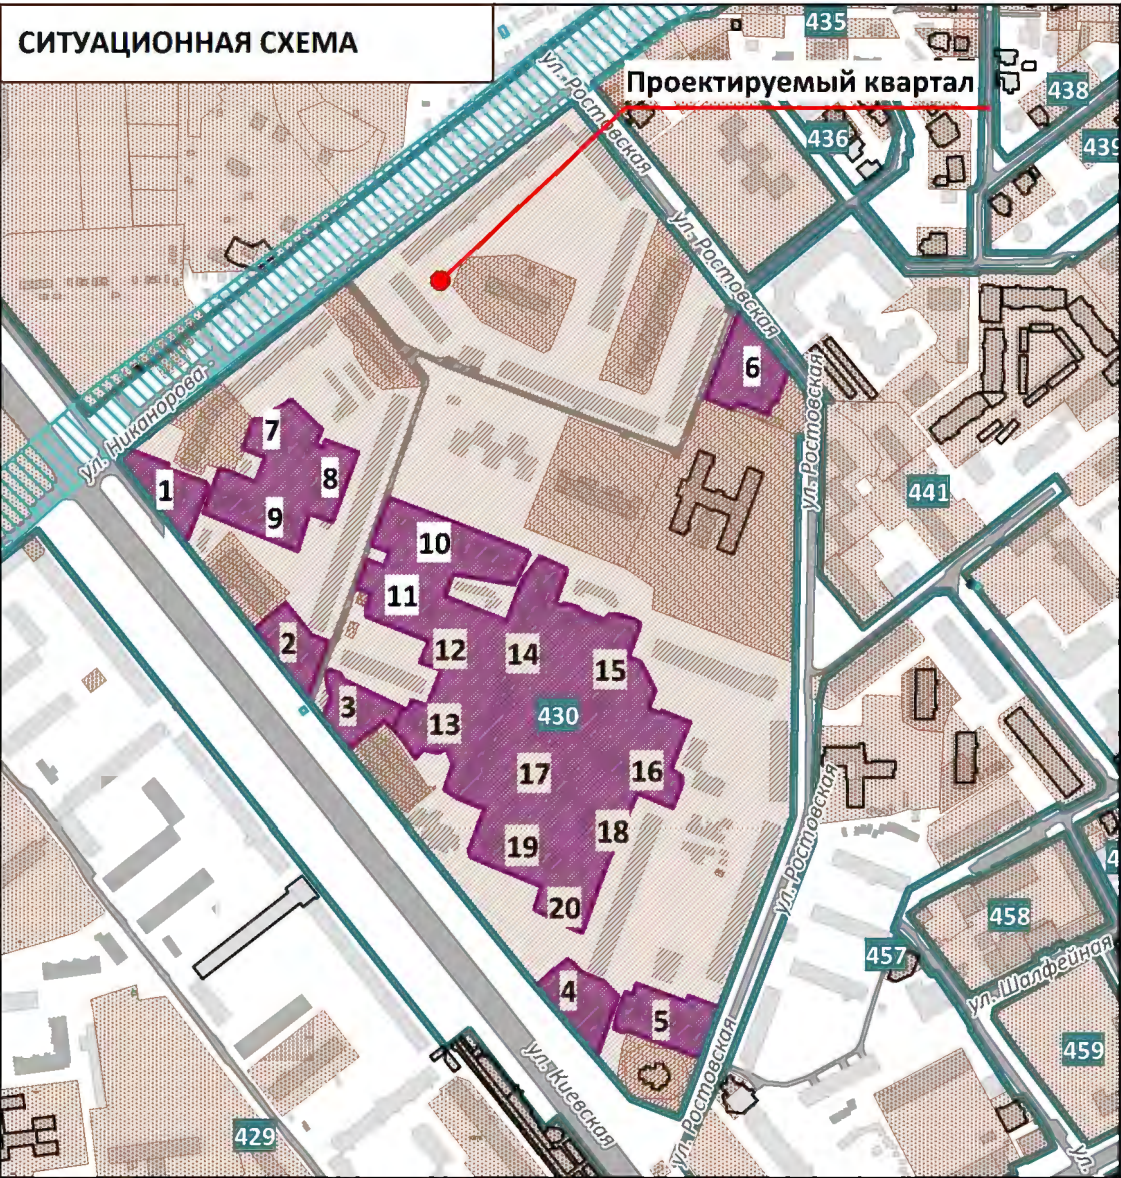

УСЛОВНЫЕ ОБОЗНАЧЕНИЯ


- Границы проектируемой территории
- Красные линии действующие
- Границы существующих элементов планировочной структуры, номера существующих элементов планировочной структуры
- Границы существующих земельных участков согласно сведениям ЕГРН
- Границы существующих объектов капитального строительства согласно сведениям ЕГРН
- Границы образуемых земельных участков, условные номера образуемых земельных участков
- Номера поворотных точек образуемых земельных участков
- Зона действия публичных сервитутов для прохода или проезда через земельный участок
- Здания, строения, сооружения
- Улично-дорожная сеть, проезды

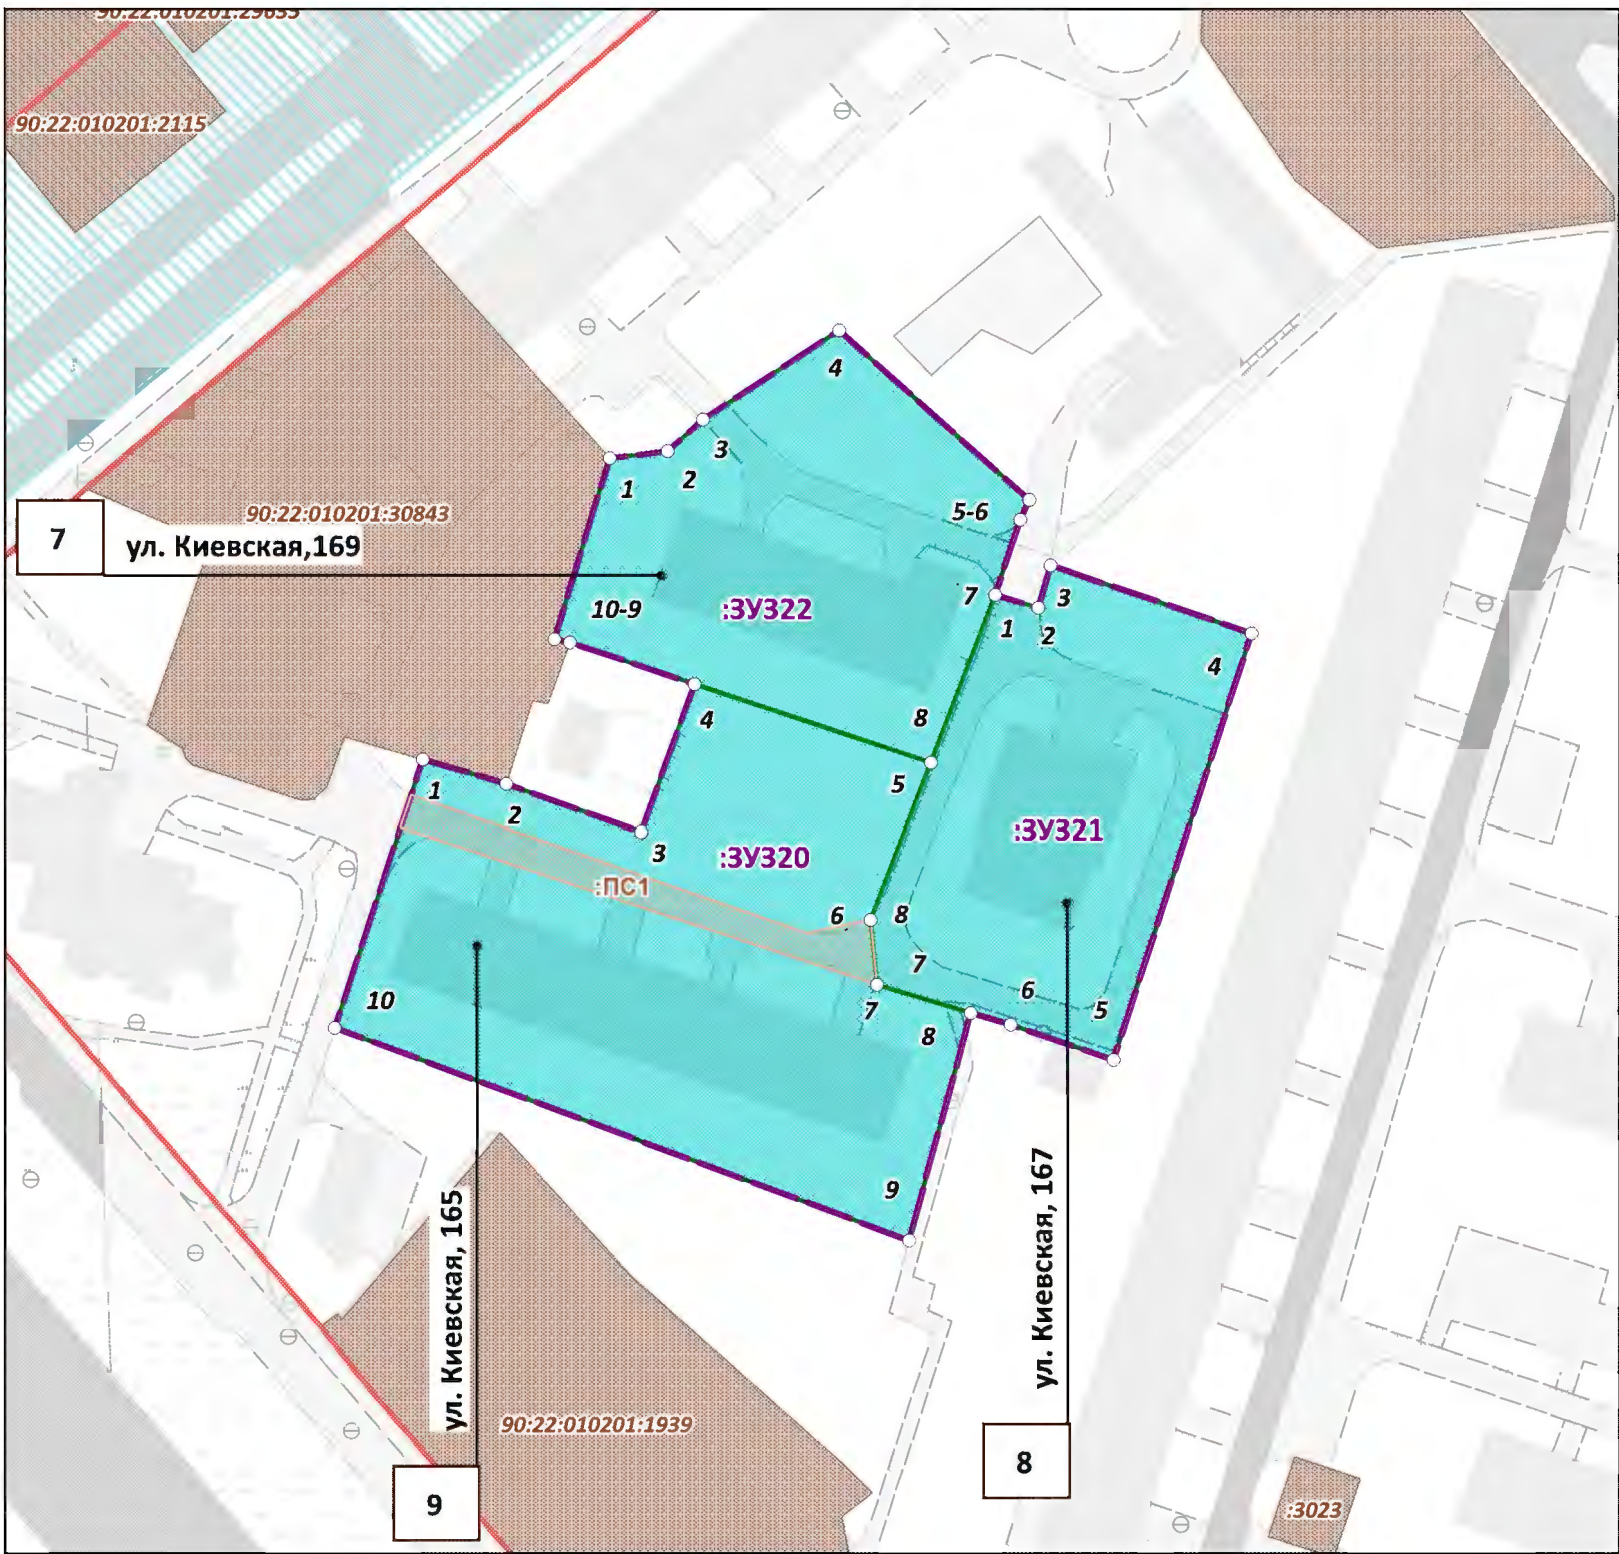

Примечания:

- Границы существующих элементов планировочной структуры совпадают с действующими красными линиями.
- Ведомости координат поворотных точек образуемых земельных участков, определенных картометрическим способом, приведены в текстовой части проекта межевания.
- Линии отступа от красных линий в целях определения мест допустимого размещения зданий, строений, сооружений совпадают с красными линиями.
- Настоящим проектом межевания установлен публичный сервитут для прохода и проезда через земельные участки. Ведомость координат поворотных точек границ устанавливаемого публичного сервитута приведена в Материалах по обоснованию.

ПРОЕКТ МЕЖЕВАНИЯ ТЕРРИТОРИИ ПОД МНОГОКВАРТИРНЫМИ ДОМАМИ В ГРАНИЦАХ КВАРТАЛА 430				ООО "ЦЕНТР ГРАДОСТРОИТЕЛЬНОГО ПЛАНИРОВАНИЯ"	
ЧЕРТЕЖ МЕЖЕВАНИЯ ТЕРРИТОРИИ (УЛ. КИЕВСКАЯ, 169, УЛ. КИЕВСКАЯ, 167, УЛ. КИЕВСКАЯ, 165)					
Масштаб	1:1000	Разработал	Федоренко А.А.	ОСНОВНАЯ ЧАСТЬ	
Шифр проекта	ПМ12-20	Проверил	Щербаков А.А.		
Дата		Согласовал	Матис Л.Я.		
				лист	1.2

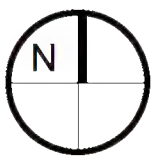


ПРОЕКТ МЕЖЕВАНИЯ ТЕРРИТОРИИ ПОД МНОГОКВАРТИРНЫМИ ДОМАМИ В ГРАНИЦАХ КВАРТАЛА 430

ЧЕРТЕЖ МЕЖЕВАНИЯ ТЕРРИТОРИИ


(УЛ. КИЕВСКАЯ, 161, УЛ. КИЕВСКАЯ, 159, УЛ. КИЕВСКАЯ, 157, УЛ. КИЕВСКАЯ, 155А, УЛ. КИЕВСКАЯ, 153, УЛ. КИЕВСКАЯ, 151, УЛ. КИЕВСКАЯ, 147, УЛ. КИЕВСКАЯ, 149, УЛ. КИЕВСКАЯ, 145, УЛ. КИЕВСКАЯ, 143, УЛ. КИЕВСКАЯ, 141А)

М 1:1000

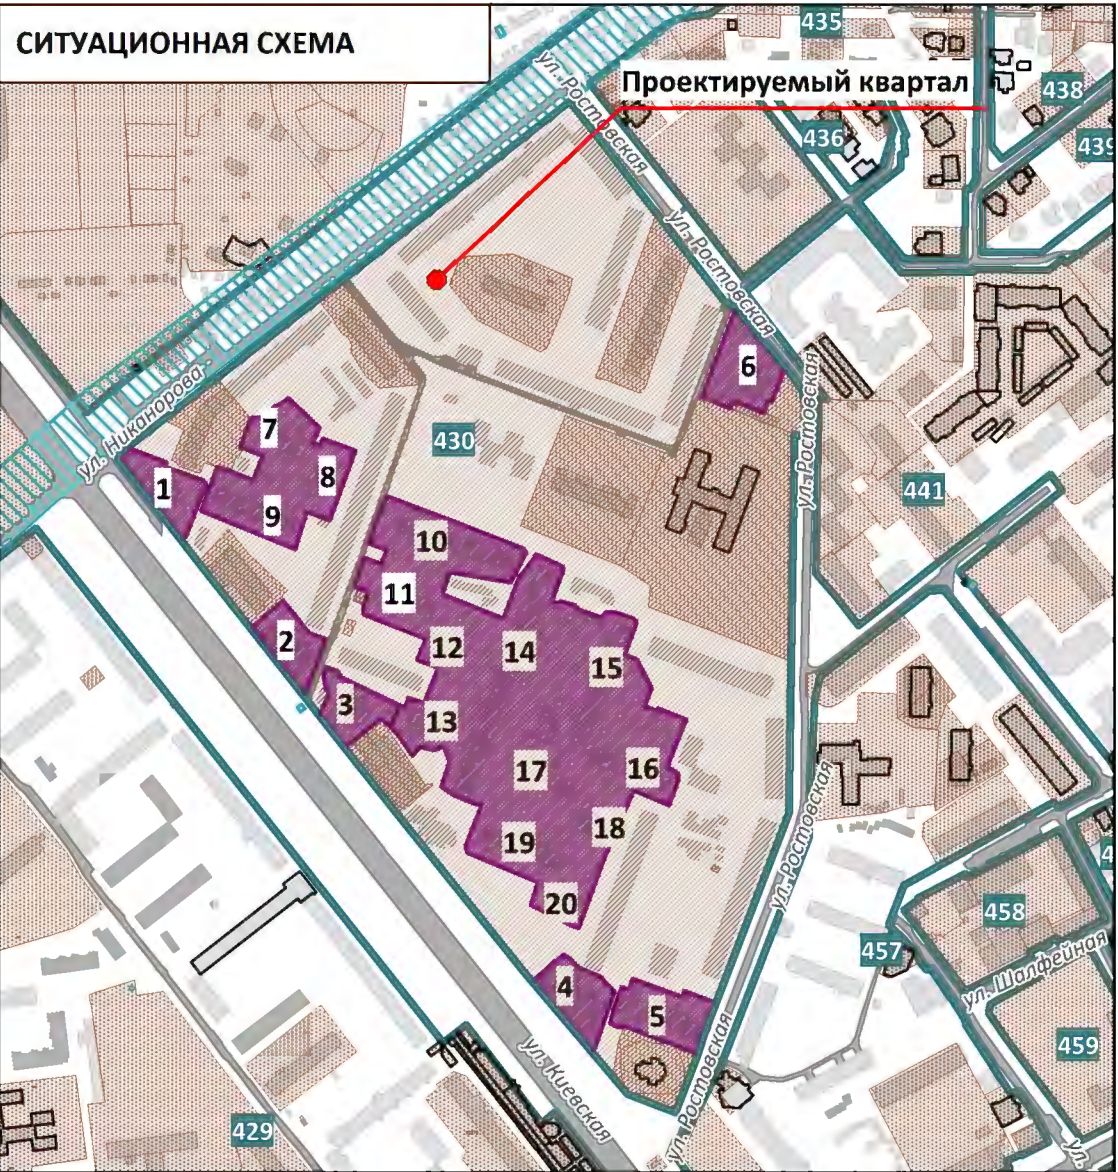

УСЛОВНЫЕ ОБОЗНАЧЕНИЯ

- Границы проектируемой территории
- Красные линии действующие
- Границы существующих элементов планировочной структуры, номера существующих элементов планировочной структуры
- Границы существующих земельных участков согласно сведениям ЕГРН
- Границы существующих объектов капитального строительства согласно сведениям ЕГРН
- Границы образуемых земельных участков, условные номера образуемых земельных участков
- Номера поворотных точек образуемых земельных участков
- Зона действия публичных сервитутов для прохода или проезда через земельный участок
- Здания, строения, сооружения
- Улично-дорожная сеть, проезды

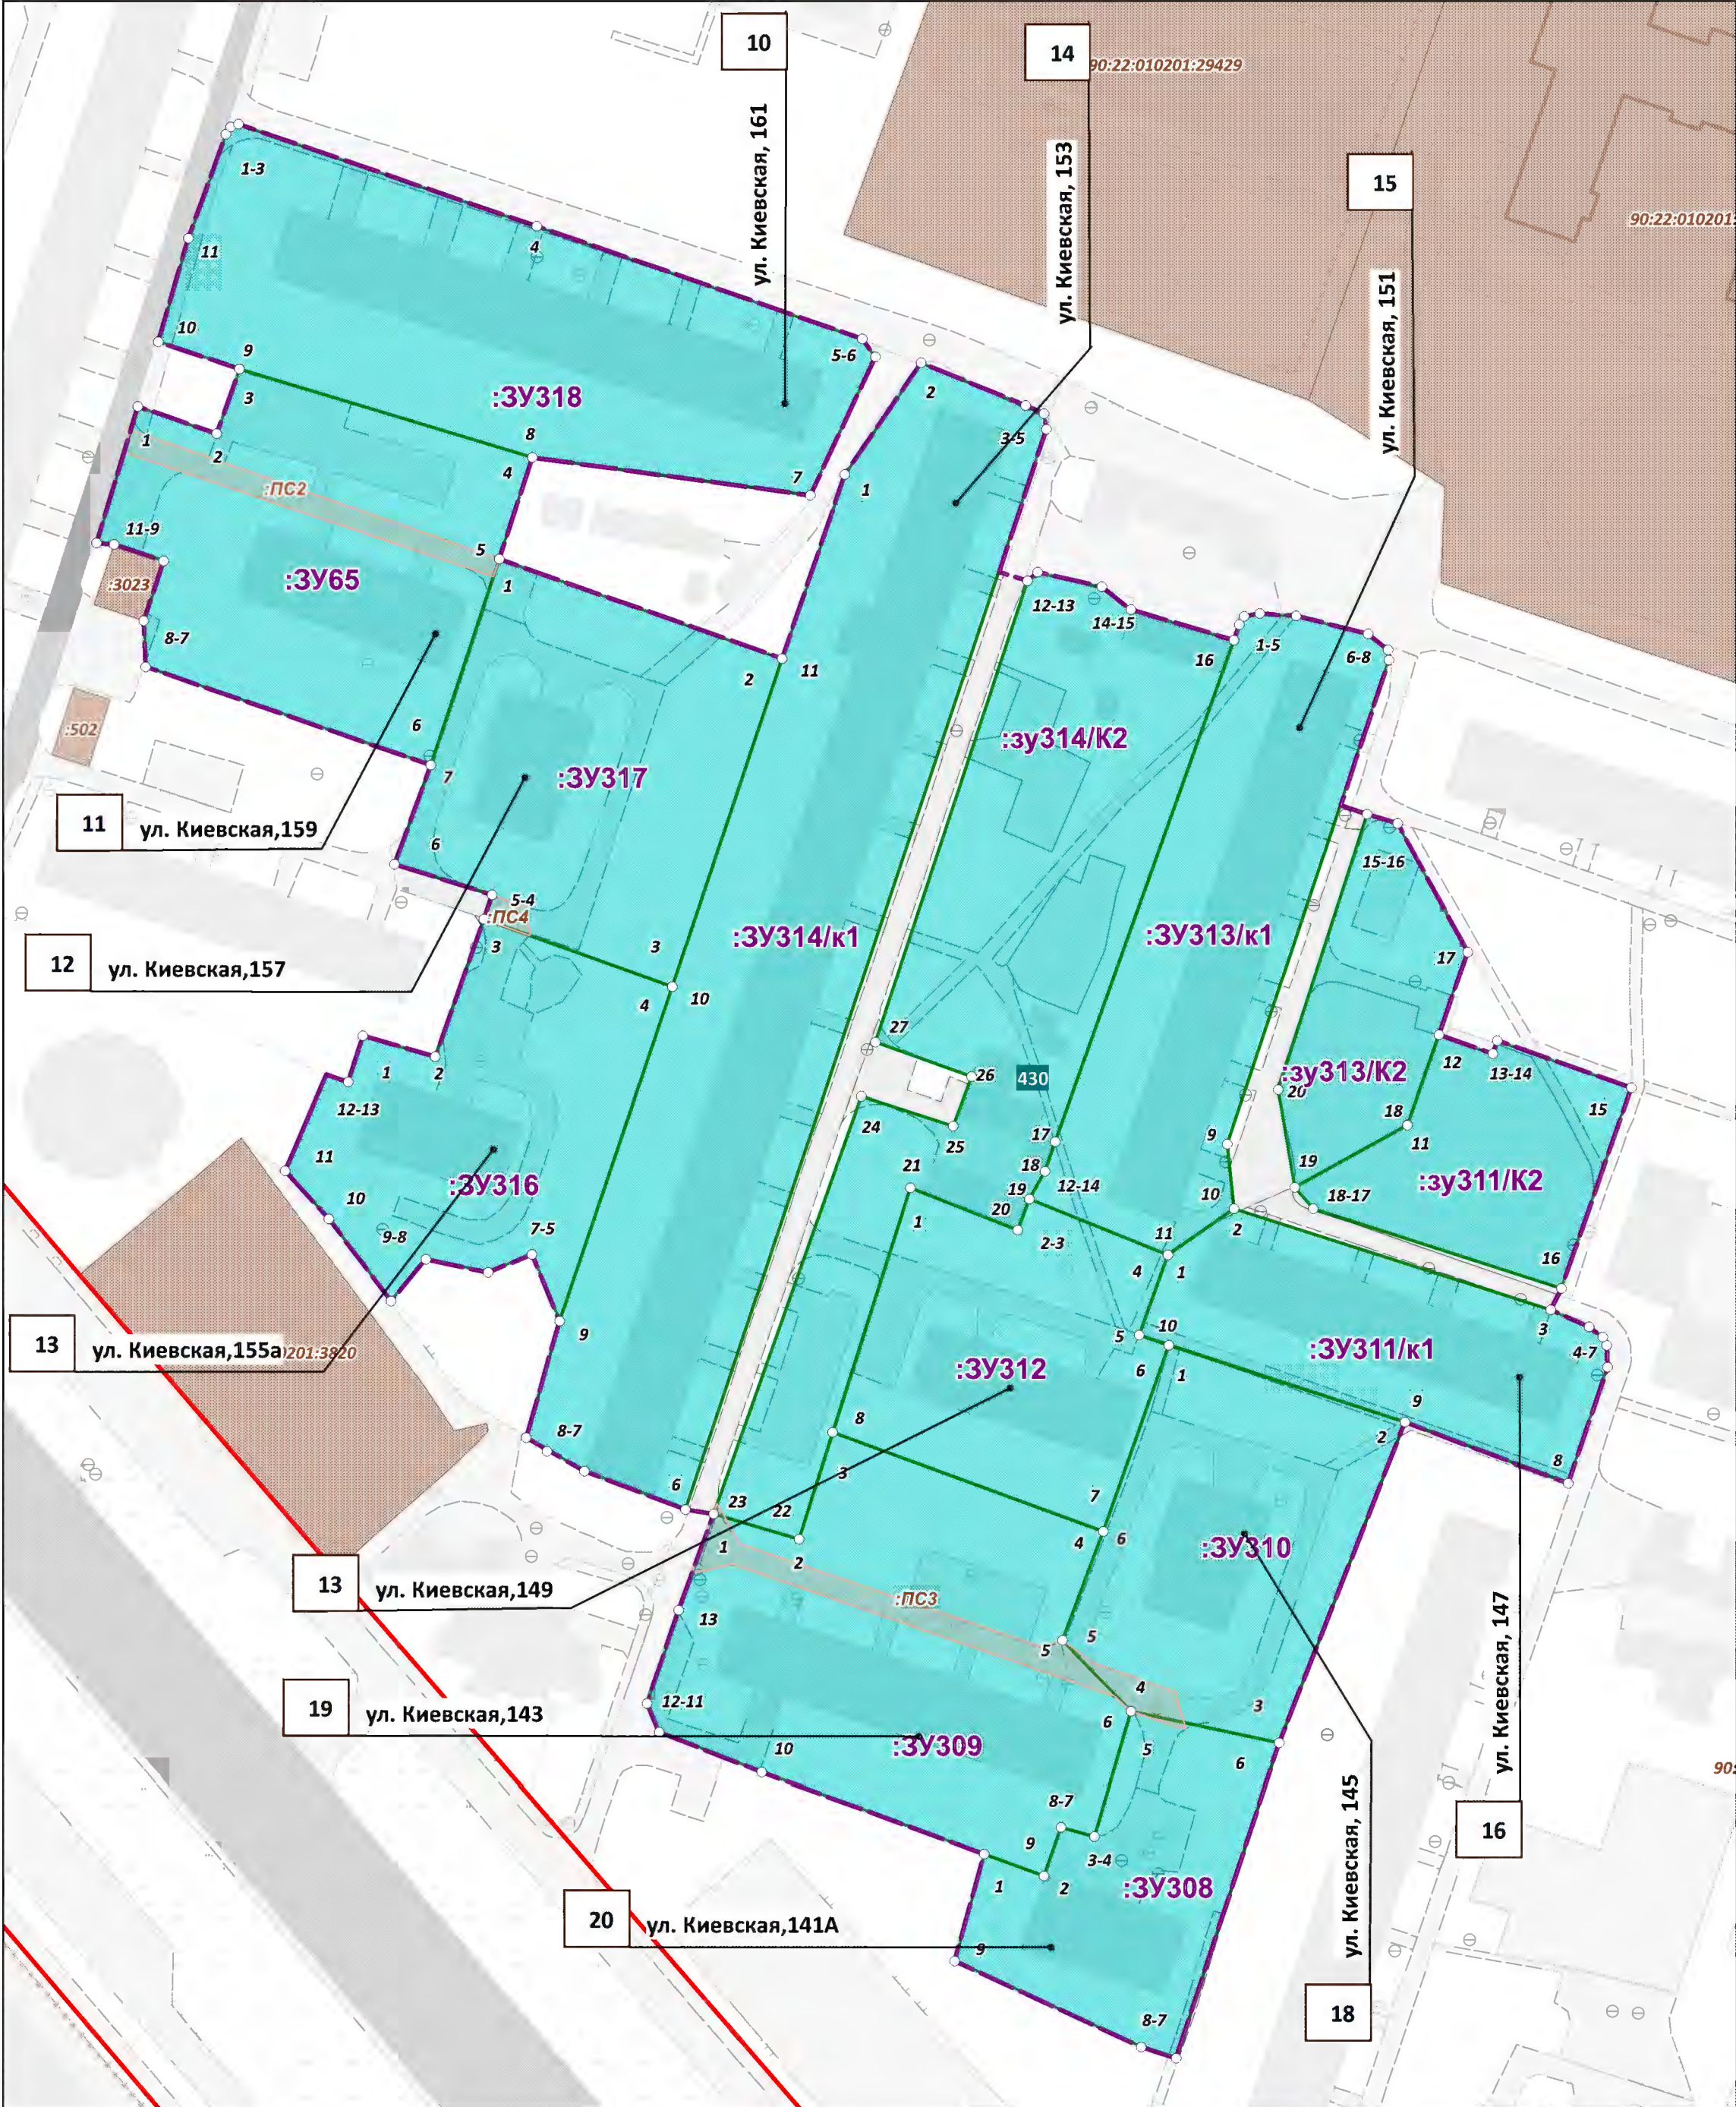

Примечания:

- Границы существующих элементов планировочной структуры совпадают с действующими красными линиями.
- Ведомости координат поворотных точек образуемых земельных участков, определенных картометрическим способом, приведены в текстовой части проекта межевания.
- Линии отступа от красных линий в целях определения мест допустимого размещения зданий, строений, сооружений совпадают с красными линиями.
- Настоящим проектом межевания установлен публичный сервитут для прохода и проезда через земельные участки. Ведомость координат поворотных точек границ устанавливаемого публичного сервитута приведена в Материалах по обоснованию.

ПРОЕКТ МЕЖЕВАНИЯ ТЕРРИТОРИИ ПОД МНОГОКВАРТИРНЫМИ ДОМАМИ В ГРАНИЦАХ КВАРТАЛА 430				ООО "ЦЕНТР ГРАДОСТРОИТЕЛЬНОГО ПЛАНИРОВАНИЯ"	
ЧЕРТЕЖ МЕЖЕВАНИЯ ТЕРРИТОРИИ (УЛ. КИЕВСКАЯ, 161, УЛ. КИЕВСКАЯ, 159, УЛ. КИЕВСКАЯ, 157, УЛ. КИЕВСКАЯ, 155А, УЛ. КИЕВСКАЯ, 153, УЛ. КИЕВСКАЯ, 151, УЛ. КИЕВСКАЯ, 147, УЛ. КИЕВСКАЯ, 149, УЛ. КИЕВСКАЯ, 145, УЛ. КИЕВСКАЯ, 143, УЛ. КИЕВСКАЯ, 141А)					
Масштаб	1:1000	Разработал	Федоренко А.А.	ОСНОВНАЯ ЧАСТЬ	
Шифр проекта	ПМ12-20	Проверил	Щербаков А.А.		
Дата		Согласовал	Матис Л.Я.		
				лист	1.3