

ООО «ЦЕНТР ГРАДОСТРОИТЕЛЬНОГО ПЛАНИРОВАНИЯ»

МУНИЦИПАЛЬНОЕ ОБРАЗОВАНИЕ
ГОРОДСКОЙ ОКРУГ СИМФЕРОПОЛЬ РЕСПУБЛИКИ КРЫМ

ПРОЕКТ ПЛАНИРОВКИ И ПРОЕКТ МЕЖЕВАНИЯ ТЕРРИТОРИИ,

РАСПОЛОЖЕННОЙ В РАЙОНЕ УЛ. ЧАДЫРЛАГ, УЧАСТОК
УЛ. СЕЙДАЛИ КУРСЕИТОВА, УЧАСТОК ПЕРЕУЛКА СЕЛЬСКИЙ;
УЛ. МЕКТЕП, УЧАСТОК УЛ. МЕРКЕЗИЙ, УЧАСТОК УЛ. ДЖАМИ;
УЧАСТОК УЛ. АРЕКЕТ, УЧАСТОК УЛ. АМЕТА МОЛЛАЕВА,
УЛ. УМЕРА ИПЧИ, УЧАСТОК УЛ. АБЛЯКИМА ГАФАРОВА,
УЧАСТОК УЛ. МААРИФИ; УЧАСТОК УЛ. ЛЮТФИЕ СОФУ;
УЛ. ГОРНАЯ; УЛ. РЕШИДОВА; УЛ. АЛМАЗАРСКАЯ В ГОРОДЕ
СИМФЕРОПОЛЕ РЕСПУБЛИКИ КРЫМ

УЧАСТОК УЛ. АРЕКЕТ, УЧАСТОК УЛ. АМЕТА МОЛЛАЕВА, УЛ. УМЕРА
ИПЧИ, УЧАСТОК УЛ. АБЛЯКИМА ГАФАРОВА, УЧАСТОК
УЛ. МААРИФ, УЧАСТОК УЛ. ЛЮТФИЕ СОФУ


РАЗДЕЛ 1. ПРОЕКТ МЕЖЕВАНИЯ ТЕРРИТОРИИ. ГРАФИЧЕСКАЯ ЧАСТЬ

Исполнитель: ООО «ЦЕНТР ГРАДОСТРОИТЕЛЬНОГО ПЛАНИРОВАНИЯ»


Шифр проекта: ППМТ-27-20-3

Генеральный директор _____ Л.Я. Матис

С И М Ф Е Р О П О Л Ь
2 0 2 0

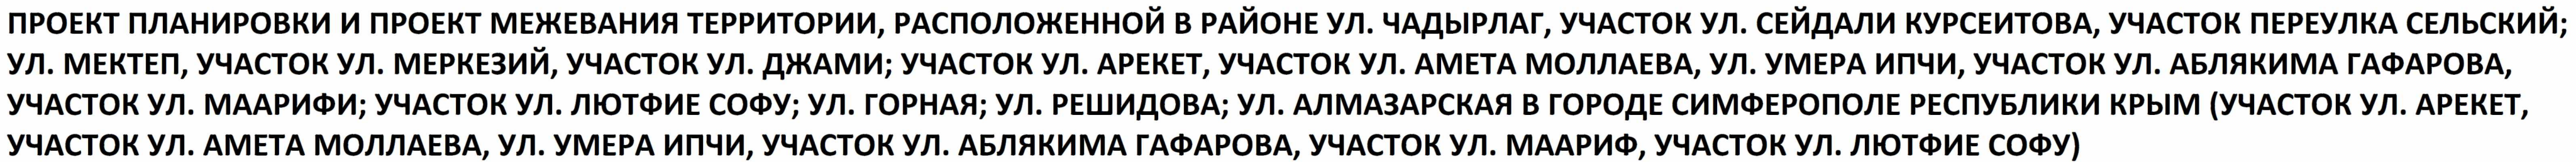

M 1:2000

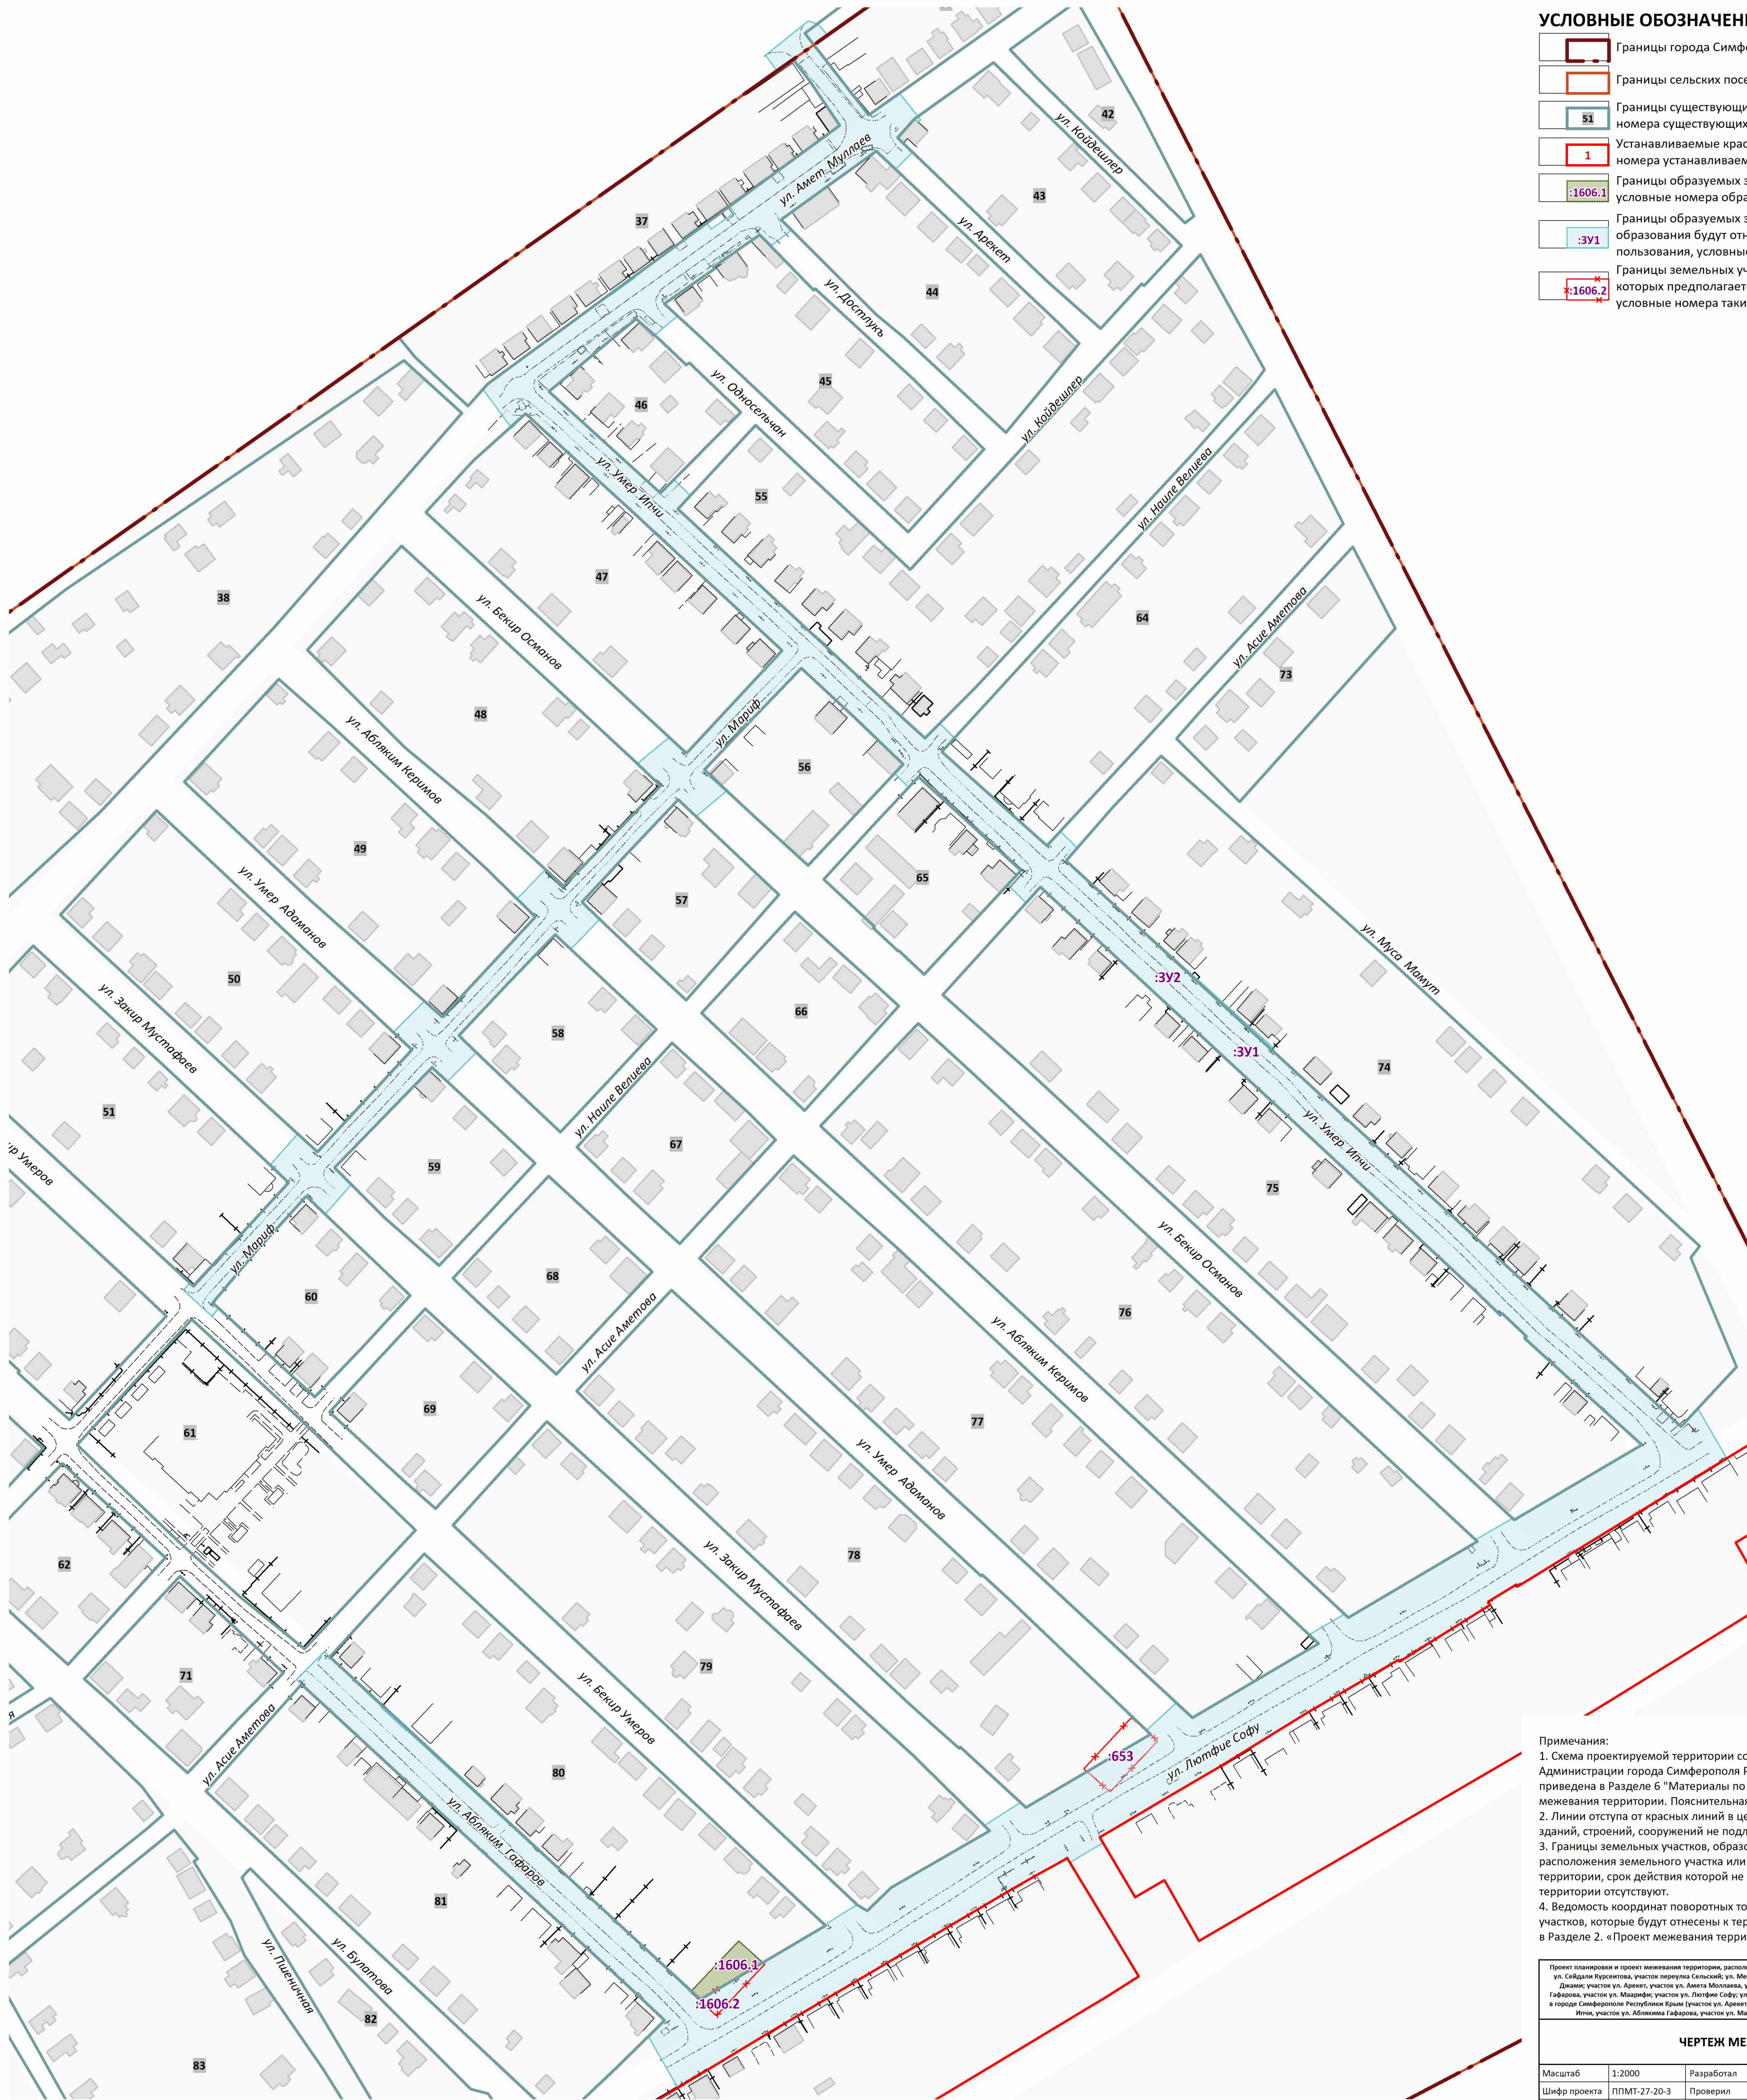

	Границы города Симферополя
	Границы сельских поселений
	Границы существующих элементов планировочной структуры, номера существующих элементов планировочной
	Устанавливаемые красные линии, номера устанавливаемых красных линий
	Границы образуемых земельных участков, условные номера образуемых земельных участков
	Границы образуемых земельных участков, которые после образования будут относиться к территориям общего пользования, условные номера образуемых земельных участков
	Границы земельных участков (части участков), в отношении которых предполагается их изъятие для муниципальных нужд, условные номера таких земельных участков

Примечания:

1. Схема проектируемой территории согласно Приложению 3 к постановлению Администрации города Симферополя Республики Крым от 27.10.2020 № 6155 приведена в Разделе 6 "Материалы по обоснованию проекта планировки и проекта застройки территории. Пояснительная записка".
2. Линии отступа от красных линий в целях определения мест допустимого размещения зданий, строений, сооружений не подлежат установлению.
3. Границы земельных участков, образование которых предусмотрено схемой расположения земельного участка или земельных участков на кадастровом плане территории, срок действия которой не истек, в границах проектируемой территории отсутствуют.
4. Ведомость координат поворотных точек границ образуемых и изымаемых земельных участков, которые будут отнесены к территориям общего пользования, приведена в Разделе 2 «Проект территории территории. Текстовая часть».

Проект планировки и проект межевания территории, расположенной в районе ул. Чкалова, участок ул. Сойдаки Буригитова, участок перекрестка Сельской ул., Мещет, участок ул. Меркушев, участок ул. Демьян, участок ул. Аргент, участок ул. Аметя Моловцева, ул. Угара Итин, участок ул. Аблибия Габарова, участок ул. Маариф, участок ул. Лотфиов Софу, ул. Тимур, ул. Решадова, ул. Аюмхараза в городе Симферополе Республики Крым (участок ул. Аргент, участок ул. Аметя Моловцева, ул. Угара Итин, участок ул. Аблибия Габарова, участок ул. Маариф, участок ул. Лотфиов Софу)		ООО "ЦЕНТР ГРАДОСТРОИТЕЛЬНОГО ПЛАНИРОВАНИЯ"	
ЧЕРТЕЖ МЕЖЕВАНИЯ ТЕРРИТОРИИ			
Масштаб	1:20000	Разработал	Абдураманова А.Р.
Шифр проекта	ПМПТ-27-20-3	Проверил	Щербакко А.А.
Дата		Согласовал	Матис Л.Я.
			ОСНОВНАЯ ЧАСТЬ лист

ПРОЕКТ ПЛАНИРОВКИ И ПРОЕКТ МЕЖЕВАНИЯ ТЕРРИТОРИИ,

РАСПОЛОЖЕННОЙ В РАЙОНЕ УЛ. ЧАДЫРЛАГ,
УЧАСТОК УЛ. СЕЙДАЛИ КУРСЕИТОВА,
УЧАСТОК ПЕРЕУЛКА СЕЛЬСКИЙ; УЛ. МЕКТЕП,
УЧАСТОК УЛ. МЕРКЕЗИЙ, УЧАСТОК
УЛ. ДЖАМИ; УЧАСТОК УЛ. АРЕКЕТ, УЧАСТОК
УЛ. АМЕТА МОЛЛАЕВА, УЛ. УМЕРА ИПЧИ,
УЧАСТОК УЛ. АБЛЯКИМА ГАФАРОВА, УЧАСТОК
УЛ. МААРИФИ; УЧАСТОК УЛ. ЛЮТФИЕ СОФУ;
УЛ. ГОРНАЯ; УЛ. РЕШИДОВА;
УЛ. АЛМАЗАРСКАЯ В ГОРОДЕ СИМФЕРОПОЛЕ
РЕСПУБЛИКИ КРЫМ

**УЧАСТОК УЛ. АРЕКЕТ, УЧАСТОК УЛ. АМЕТА
МОЛЛАЕВА, УЛ. УМЕРА ИПЧИ, УЧАСТОК
УЛ. АБЛЯКИМА ГАФАРОВА, УЧАСТОК
УЛ. МААРИФ, УЧАСТОК УЛ. ЛЮТФИЕ СОФУ**

РАЗДЕЛ 2. ПРОЕКТ МЕЖЕВАНИЯ ТЕРРИТОРИИ. ТЕКСТОВАЯ ЧАСТЬ

Исполнитель: ООО «ЦЕНТР ГРАДОСТРОИТЕЛЬНОГО
ПЛАНИРОВАНИЯ»

Шифр проекта: ППМТ-27-20-3

Генеральный директор _____ Л.Я. Матис

С И М Ф Е Р О П О Л Ь
2 0 2 0

СОДЕРЖАНИЕ

1	ПЕРЕЧЕНЬ ОБРАЗУЕМЫХ ЗЕМЕЛЬНЫХ УЧАСТКОВ.....	3
2	ПЕРЕЧЕНЬ КООРДИНАТ ХАРАКТЕРНЫХ ТОЧЕК ОБРАЗУЕМЫХ ЗЕМЕЛЬНЫХ УЧАСТКОВ .	4
3	СВЕДЕНИЯ О ГРАНИЦАХ ТЕРРИТОРИИ, ПРИМЕНИТЕЛЬНО К КОТОРОЙ ОСУЩЕСТВЛЯЕТСЯ ПОДГОТОВКА ПРОЕКТА МЕЖЕВАНИЯ.....	11
3.1	Перечень координат характерных точек границ территории, применительно к которой осуществляется подготовка проекта межевания	11
4	ВИД РАЗРЕШЕННОГО ИСПОЛЬЗОВАНИЯ ОБРАЗУЕМЫХ ЗЕМЕЛЬНЫХ УЧАСТКОВ, ПРЕДНАЗНАЧЕННЫХ ДЛЯ РАЗМЕЩЕНИЯ ЛИНЕЙНЫХ ОБЪЕКТОВ И ОБЪЕКТОВ, КАПИТАЛЬНОГО СТРОИТЕЛЬСТВА, ПРОЕКТИРУЕМЫХ В СОСТАВЕ ЛИНЕЙНОГО ОБЪЕКТА, А ТАКЖЕ СУЩЕСТВУЮЩИХ ЗЕМЕЛЬНЫХ УЧАСТКОВ, ЗАНЯТЫХ ЛИНЕЙНЫМИ ОБЪЕКТАМИ И ОБЪЕКТАМИ КАПИТАЛЬНОГО СТРОИТЕЛЬСТВА, ВХОДЯЩИМИ В СОСТАВ ЛИНЕЙНЫХ ОБЪЕКТОВ, В СООТВЕТСТВИИ С ПРОЕКТОМ ПЛАНИРОВКИ ТЕРРИТОРИИ	15

1 Перечень образуемых земельных участков

Таблица 1. Перечень образуемых земельных участков

Условные номера образуемых земельных участков	Номера характерных точек образуемых земельных участков	Кадастровые номера земельных участков, из которых образуются земельные участки	Площадь образуемых земельных участков, кв.м	Способы образования земельных участков ¹	Сведения об отнесении (неотнесении) образуемых земельных участков к территории общего пользования
:ЗУ1	1-210	90:22:010208:653	67 965.15	Перераспределение земельного участка с кадастровым номером 90:22:010208:653, находящегося в частной собственности, и земель, находящихся в муниципальной собственности (ст. 39.28 ЗК РФ)	Образуемый земельный участок, который будет отнесен к территории общего пользования
:ЗУ2	1-210	90:22:010207:1606	68270.25	Перераспределение земельного участка с кадастровым номером 90:22:010207:1606, находящегося в частной собственности, и земельного участка с условным номером :ЗУ1, находящегося в муниципальной собственности (ст. 39.28 ЗК РФ)	Образуемый земельный участок, который будет отнесен к территории общего пользования
:1606.1	1-4	90:22:010207:1606	506.46	Перераспределение земельного участка с кадастровым номером 90:22:010207:1606, находящегося в частной собственности, и земельного участка с условным номером :ЗУ1, находящегося в муниципальной собственности (ст. 39.28 ЗК РФ)	Образуемый земельный участок
Примечания: 1. или иные способы образования земельных участков в соответствии с Земельным кодексом Российской Федерации 2. Подготовка проекта межевания территории в целях определения местоположения границ образуемых и (или) изменяемых лесных участков не осуществляется. 3. Проектом межевания установление границ публичных сервитутов не предусмотрено. 4. образуемые земельные участки относятся к категории земель – земли населенных пунктов. Перевод земельных участков в другую категорию не предусмотрен.					

Таблица 2. Перечень земельных участков, в отношении которых предполагаются их резервирование и (или) изъятие для государственных или муниципальных нужд

Условные номера образуемых земельных участков	Кадастровые номера или иные ранее присвоенные государственные учетные номера существующих земельных участков, в отношении которых предполагаются их резервирование и (или) изъятие для государственных или муниципальных нужд	Адрес или описание местоположения	Перечень расположенных на земельных участках объектов недвижимого имущества	Адреса расположенных на земельных участках объектов недвижимого имущества
-	90:22:010208:653 (изъятие всего участка площадью 800 м ²)	Республика Крым, г Симферополь, ул Умера Адаманова, д 78	-	-
:1606.2	90:22:010207:1606 (изъятие части участка площадью 305.1 м ²)	Республика Крым, г Симферополь, ул А Гафарова, 61	-	-

2 Перечень координат характерных точек образуемых земельных участков

Земельный участок :ЗУ1 Площадь 67965.15 кв. м.

Номер	Х	У	Дир.угол	Длина
1	4976733.94	5195834.75	53° 42' 24"	71,94
2	4976776.52	5195892.73	55° 59' 26"	15,43
3	4976785.15	5195905.52	54° 31' 22"	16,54
4	4976794.75	5195918.99	325° 56' 21"	0,86
5	4976795.46	5195918.51	53° 42' 6"	51,93
6	4976826.2	5195960.36	144° 24' 60"	4,37
7	4976822.65	5195962.9	54° 28' 29"	16,02
8	4976831.96	5195975.94	324° 30' 21"	4,58
9	4976835.69	5195973.28	53° 41' 52"	78,51
10	4976882.17	5196036.55	325° 59' 20"	31,2
11	4976908.03	5196019.1	322° 8' 18"	15,02
12	4976919.89	5196009.88	234° 53' 14"	11,28
13	4976913.4	5196000.65	324° 14' 10"	11,19
14	4976922.48	5195994.11	51° 25' 52"	31,5
15	4976942.12	5196018.74	108° 31' 44"	5,79
16	4976940.28	5196024.23	139° 16' 25"	8,45
17	4976933.88	5196029.74	234° 48' 38"	9,75
18	4976928.26	5196021.77	141° 57' 2"	51,01
19	4976888.09	5196053.21	54° 43' 22"	21,73
20	4976900.64	5196070.95	141° 26' 45"	19,46
21	4976885.42	5196083.08	231° 51' 30"	2,07
22	4976884.14	5196081.45	311° 0' 7"	2,64
23	4976885.87	5196079.46	221° 37' 49"	14,56
24	4976874.99	5196069.79	133° 46' 57"	11,98
25	4976866.7	5196078.44	225° 8' 50"	13,77
26	4976856.99	5196068.68	313° 17' 59"	15,25
27	4976867.45	5196057.58	234° 23' 9"	34,77
28	4976847.2	5196029.31	234° 7' 51"	26,11
29	4976831.9	5196008.15	233° 20' 50"	6,33
30	4976828.12	5196003.07	135° 14' 30"	8,38
31	4976822.17	5196008.97	232° 23' 6"	15,07
32	4976812.97	5195997.03	315° 37' 18"	9,12
33	4976819.49	5195990.65	235° 7' 26"	32,42
34	4976800.95	5195964.05	133° 40' 4"	1,22
35	4976800.11	5195964.93	234° 50' 11"	35,27
36	4976779.8	5195936.1	132° 28' 47"	10,29
37	4976772.85	5195943.69	230° 49' 31"	17,21
38	4976761.98	5195930.35	310° 58' 18"	14,09
39	4976771.22	5195919.71	230° 9' 38"	65,01
40	4976729.57	5195869.79	132° 21' 30"	86,53
41	4976671.27	5195933.73	44° 57' 47"	10,95
42	4976679.02	5195941.47	133° 57' 10"	13,15
43	4976669.89	5195950.94	222° 42' 12"	10,59
44	4976662.11	5195943.76	132° 56' 24"	2,95
45	4976660.1	5195945.92	206° 33' 54"	0,02
46	4976660.08	5195945.91	132° 54' 17"	19,73
47	4976646.65	5195960.36	45° 0' 0"	0,03
48	4976646.67	5195960.38	132° 53' 21"	150,71
49	4976544.1	5196070.8	132° 6' 18"	19,88
50	4976530.77	5196085.55	45° 8' 53"	5,47
51	4976534.63	5196089.43	130° 18' 51"	0,43
52	4976534.35	5196089.76	44° 19' 39"	6,63
53	4976539.09	5196094.39	136° 12' 8"	11,46
54	4976530.82	5196102.32	222° 26' 15"	10,6
55	4976523	5196095.17	131° 47' 48"	80,86
56	4976469.11	5196155.45	42° 53' 22"	11,33
57	4976477.41	5196163.16	134° 51' 12"	13,81
58	4976467.67	5196172.95	220° 55' 46"	9,66
59	4976460.37	5196166.62	132° 6' 44"	120,7
60	4976379.43	5196256.16	131° 58' 8"	21

61	4976365.39	5196271.77	131° 31' 43"	19,03
62	4976352.77	5196286.02	219° 46' 4"	1,94
63	4976351.28	5196284.78	132° 16' 16"	117,63
64	4976272.16	5196371.82	132° 53' 44"	60,85
65	4976230.74	5196416.4	132° 39' 1"	39,5
66	4976203.98	5196445.45	132° 38' 37"	100,44
67	4976135.94	5196519.33	43° 5' 24"	14,21
68	4976146.32	5196529.04	149° 54' 34"	33,09
69	4976117.69	5196545.63	238° 33' 31"	120,8
70	4976054.68	5196442.57	238° 13' 32"	20
71	4976044.15	5196425.57	326° 18' 36"	1,33
72	4976045.26	5196424.83	238° 55' 18"	18,87
73	4976035.52	5196408.67	148° 22' 32"	2,23
74	4976033.62	5196409.84	238° 0' 24"	40,66
75	4976012.08	5196375.36	237° 47' 16"	20,54
76	4976001.13	5196357.98	326° 34' 31"	1,2
77	4976002.13	5196357.32	239° 56' 47"	59,6
78	4975972.28	5196305.73	238° 18' 25"	59,69
79	4975940.92	5196254.94	239° 36' 22"	40,18
80	4975920.59	5196220.28	239° 31' 22"	19,99
81	4975910.45	5196203.05	239° 23' 6"	20,01
82	4975900.26	5196185.83	149° 49' 24"	3,62
83	4975897.13	5196187.65	239° 27' 5"	22,02
84	4975885.94	5196168.69	328° 31' 50"	2,72
85	4975888.26	5196167.27	241° 38' 22"	20,13
86	4975878.7	5196149.56	239° 52' 24"	19,72
87	4975868.8	5196132.5	239° 25' 22"	159,6
88	4975787.61	5195995.09	239° 13' 59"	19,96
89	4975777.4	5195977.94	238° 51' 26"	40,06
90	4975756.68	5195943.65	330° 26' 60"	33,92
91	4975786.19	5195926.92	45° 22' 35"	12,91
92	4975795.26	5195936.11	313° 27' 38"	20
93	4975809.02	5195921.59	312° 43' 53"	263,84
94	4975988.05	5195727.79	314° 41' 9"	3,87
95	4975990.77	5195725.04	44° 40' 40"	22,64
96	4976006.87	5195740.96	134° 43' 7"	4,32
97	4976003.83	5195744.03	134° 28' 59"	21,16
98	4975989	5195759.13	133° 9' 23"	20
99	4975975.32	5195773.72	222° 42' 34"	0,53
100	4975974.93	5195773.36	132° 40' 5"	19,64
101	4975961.62	5195787.8	43° 55' 9"	0,37
102	4975961.89	5195788.06	132° 21' 27"	0,46
103	4975961.58	5195788.4	132° 33' 56"	141,49
104	4975865.87	5195892.61	132° 26' 10"	59,75
105	4975825.55	5195936.71	222° 30' 38"	0,16
106	4975825.43	5195936.6	133° 49' 27"	19,99
107	4975811.59	5195951.02	132° 45' 40"	20,09
108	4975797.95	5195965.77	43° 19' 23"	40,59
109	4975827.48	5195993.62	311° 45' 37"	1,5
110	4975828.48	5195992.5	59° 29' 29"	41,88
111	4975849.74	5196028.58	312° 58' 43"	0,6
112	4975850.15	5196028.14	58° 9' 42"	21,8
113	4975861.65	5196046.66	132° 34' 50"	0,5
114	4975861.31	5196047.03	119° 55' 36"	6,25
115	4975858.19	5196052.45	46° 4' 40"	19,17
116	4975871.49	5196066.26	60° 3' 3"	65,08
117	4975903.98	5196122.65	312° 45' 15"	4,33
118	4975906.92	5196119.47	57° 28' 45"	24,74
119	4975920.22	5196140.33	132° 35' 9"	4,2
120	4975917.38	5196143.42	59° 30' 23"	82,97
121	4975959.48	5196214.91	313° 40' 48"	3,07
122	4975961.6	5196212.69	47° 8' 58"	23,38
123	4975977.5	5196229.83	132° 46' 44"	12,59
124	4975968.95	5196239.07	59° 30' 26"	40,68
125	4975989.59	5196274.12	134° 59' 60"	0,35
126	4975989.34	5196274.37	48° 34' 35"	1,81

127	4975990.54	5196275.73	59° 30' 18"	41,3
128	4976011.5	5196311.32	313° 17' 4"	7,32
129	4976016.52	5196305.99	59° 45' 2"	23,38
130	4976028.3	5196326.19	132° 58' 9"	2,99
131	4976026.26	5196328.38	59° 29' 59"	86,08
132	4976069.95	5196402.55	313° 13' 5"	1,59
133	4976071.04	5196401.39	60° 7' 19"	24,53
134	4976083.26	5196422.66	132° 33' 48"	1,33
135	4976082.36	5196423.64	59° 30' 59"	84,94
136	4976125.45	5196496.84	312° 15' 46"	90,91
137	4976186.59	5196429.56	41° 1' 14"	1,63
138	4976187.82	5196430.63	312° 49' 31"	19,01
139	4976200.74	5196416.69	223° 0' 20"	1,42
140	4976199.7	5196415.72	313° 54' 1"	20,26
141	4976213.75	5196401.12	313° 2' 41"	40
142	4976241.05	5196371.89	312° 57' 37"	119,61
143	4976322.56	5196284.36	312° 49' 8"	180,78
144	4976445.43	5196151.76	222° 12' 38"	12,2
145	4976436.39	5196143.56	314° 48' 27"	14,73
146	4976446.77	5196133.11	42° 54' 12"	11,02
147	4976454.84	5196140.61	312° 25' 29"	79,63
148	4976508.56	5196081.83	222° 59' 20"	8,46
149	4976502.37	5196076.06	315° 42' 39"	11,4
150	4976510.53	5196068.1	43° 13' 26"	7,3
151	4976515.85	5196073.1	313° 41' 17"	39,84
152	4976543.37	5196044.29	312° 44' 23"	40,52
153	4976570.87	5196014.53	223° 45' 29"	40,46
154	4976541.65	5195986.55	223° 31' 15"	39,99
155	4976512.65	5195959.01	133° 46' 52"	1
156	4976511.96	5195959.73	222° 8' 15"	0,85
157	4976511.33	5195959.16	132° 19' 30"	16,51
158	4976500.21	5195971.37	229° 55' 19"	22,34
159	4976485.83	5195954.28	313° 23' 40"	14,13
160	4976495.54	5195944.01	223° 21' 54"	40,89
161	4976465.81	5195915.93	223° 0' 20"	39,82
162	4976436.69	5195888.77	133° 49' 17"	14,1
163	4976426.93	5195898.94	223° 34' 53"	23,99
164	4976409.55	5195882.4	313° 4' 13"	12,39
165	4976418.01	5195873.35	224° 1' 39"	40
166	4976389.25	5195845.55	223° 18' 33"	40,02
167	4976360.13	5195818.1	134° 1' 9"	14,05
168	4976350.37	5195828.2	224° 54' 50"	23,51
169	4976333.72	5195811.6	312° 43' 41"	12,13
170	4976341.95	5195802.69	224° 14' 31"	80,16
171	4976284.52	5195746.76	135° 3' 32"	13,79
172	4976274.76	5195756.5	221° 28' 53"	22,81
173	4976257.67	5195741.39	313° 41' 35"	14,88
174	4976267.95	5195730.63	222° 28' 10"	41,16
175	4976237.59	5195702.84	220° 10' 7"	40,21
176	4976206.86	5195676.9	132° 47' 27"	4,77
177	4976203.62	5195680.4	222° 44' 32"	5,92
178	4976199.27	5195676.38	312° 18' 38"	22
179	4976214.08	5195660.11	42° 45' 20"	5,6
180	4976218.19	5195663.91	132° 26' 10"	2,37
181	4976216.59	5195665.66	42° 55' 34"	40,64
182	4976246.35	5195693.34	42° 38' 23"	40,01
183	4976275.78	5195720.44	313° 25' 35"	14,68
184	4976285.87	5195709.78	41° 29' 40"	23,94
185	4976303.8	5195725.64	132° 24' 60"	15,37
186	4976293.43	5195736.99	42° 47' 2"	79,91
187	4976352.08	5195791.27	313° 5' 57"	14,71
188	4976362.13	5195780.53	45° 0' 0"	25,33
189	4976380.04	5195798.44	131° 41' 33"	13,73
190	4976370.91	5195808.69	42° 51' 10"	78,32
191	4976428.33	5195861.96	314° 23' 13"	14,54
192	4976438.5	5195851.57	43° 54' 41"	23,44

193	4976455.39	5195867.83	132° 28' 32"	14,13
194	4976445.85	5195878.25	44° 18' 6"	40,03
195	4976474.5	5195906.21	43° 45' 52"	40
196	4976503.39	5195933.88	313° 47' 9"	18,35
197	4976516.09	5195920.63	49° 53' 0"	23,59
198	4976531.29	5195938.67	132° 43' 51"	13,57
199	4976522.08	5195948.64	43° 2' 41"	40
200	4976551.31	5195975.94	42° 59' 2"	40,6
201	4976581.01	5196003.62	312° 47' 23"	80,13
202	4976635.44	5195944.82	36° 52' 12"	0,1
203	4976635.52	5195944.88	313° 44' 39"	20
204	4976649.35	5195930.43	224° 3' 39"	0,43
205	4976649.04	5195930.13	312° 46' 10"	19,98
206	4976662.61	5195915.46	312° 38' 2"	20,55
207	4976676.53	5195900.34	312° 34' 27"	59,64
208	4976716.88	5195856.42	223° 54' 59"	11,59
209	4976708.53	5195848.38	323° 34' 37"	27,69
210	4976730.81	5195831.94	41° 54' 59"	4,21

Земельный участок :ЗУ2 Площадь 68270.25 кв. м.

Номер	X	Y	Дир.угол	Длина
1	4976733.94	5195834.75	53° 42' 24"	71,94
2	4976776.52	5195892.73	55° 59' 26"	15,43
3	4976785.15	5195905.52	54° 31' 22"	16,54
4	4976794.75	5195918.99	325° 56' 21"	0,86
5	4976795.46	5195918.51	53° 42' 6"	51,93
6	4976826.2	5195960.36	144° 24' 60"	4,37
7	4976822.65	5195962.9	54° 28' 29"	16,02
8	4976831.96	5195975.94	324° 30' 21"	4,58
9	4976835.69	5195973.28	53° 41' 52"	78,51
10	4976882.17	5196036.55	325° 59' 20"	31,2
11	4976908.03	5196019.1	322° 8' 18"	15,02
12	4976919.89	5196009.88	234° 53' 14"	11,28
13	4976913.4	5196000.65	324° 14' 10"	11,19
14	4976922.48	5195994.11	51° 25' 52"	31,5
15	4976942.12	5196018.74	108° 31' 44"	5,79
16	4976940.28	5196024.23	139° 16' 25"	8,45
17	4976933.88	5196029.74	234° 48' 38"	9,75
18	4976928.26	5196021.77	141° 57' 2"	51,01
19	4976888.09	5196053.21	54° 43' 22"	21,73
20	4976900.64	5196070.95	141° 26' 45"	19,46
21	4976885.42	5196083.08	231° 51' 30"	2,07
22	4976884.14	5196081.45	311° 0' 7"	2,64
23	4976885.87	5196079.46	221° 37' 49"	14,56
24	4976874.99	5196069.79	133° 46' 57"	11,98
25	4976866.7	5196078.44	225° 8' 50"	13,77
26	4976856.99	5196068.68	313° 17' 59"	15,25
27	4976867.45	5196057.58	234° 23' 9"	34,77
28	4976847.2	5196029.31	234° 7' 51"	26,11
29	4976831.9	5196008.15	233° 20' 50"	6,33
30	4976828.12	5196003.07	135° 14' 30"	8,38
31	4976822.17	5196008.97	232° 23' 6"	15,07
32	4976812.97	5195997.03	315° 37' 18"	9,12
33	4976819.49	5195990.65	235° 7' 26"	32,42
34	4976800.95	5195964.05	133° 40' 4"	1,22
35	4976800.11	5195964.93	234° 50' 11"	35,27
36	4976779.8	5195936.1	132° 28' 47"	10,29
37	4976772.85	5195943.69	230° 49' 31"	17,21
38	4976761.98	5195930.35	310° 58' 18"	14,09
39	4976771.22	5195919.71	230° 9' 38"	65,01
40	4976729.57	5195869.79	132° 21' 30"	86,53
41	4976671.27	5195933.73	44° 57' 47"	10,95
42	4976679.02	5195941.47	133° 57' 10"	13,15
43	4976669.89	5195950.94	222° 42' 12"	10,59
44	4976662.11	5195943.76	132° 56' 24"	2,95
45	4976660.1	5195945.92	206° 33' 54"	0,02

46	4976660.08	5195945.91	132° 54' 17"	19,73
47	4976646.65	5195960.36	45° 0' 0"	0,03
48	4976646.67	5195960.38	132° 53' 21"	150,71
49	4976544.1	5196070.8	132° 6' 18"	19,88
50	4976530.77	5196085.55	45° 8' 53"	5,47
51	4976534.63	5196089.43	130° 18' 51"	0,43
52	4976534.35	5196089.76	44° 19' 39"	6,63
53	4976539.09	5196094.39	136° 12' 8"	11,46
54	4976530.82	5196102.32	222° 26' 15"	10,6
55	4976523	5196095.17	131° 47' 48"	80,86
56	4976469.11	5196155.45	42° 53' 22"	11,33
57	4976477.41	5196163.16	134° 51' 12"	13,81
58	4976467.67	5196172.95	220° 55' 46"	9,66
59	4976460.37	5196166.62	132° 6' 44"	120,7
60	4976379.43	5196256.16	131° 58' 8"	21
61	4976365.39	5196271.77	131° 31' 43"	19,03
62	4976352.77	5196286.02	219° 46' 4"	1,94
63	4976351.28	5196284.78	132° 16' 16"	117,63
64	4976272.16	5196371.82	132° 53' 44"	60,85
65	4976230.74	5196416.4	132° 39' 1"	39,5
66	4976203.98	5196445.45	132° 38' 37"	100,44
67	4976135.94	5196519.33	43° 5' 24"	14,21
68	4976146.32	5196529.04	149° 54' 34"	33,09
69	4976117.69	5196545.63	238° 33' 31"	120,8
70	4976054.68	5196442.57	238° 13' 32"	20
71	4976044.15	5196425.57	326° 18' 36"	1,33
72	4976045.26	5196424.83	238° 55' 18"	18,87
73	4976035.52	5196408.67	148° 22' 32"	2,23
74	4976033.62	5196409.84	238° 0' 24"	40,66
75	4976012.08	5196375.36	237° 47' 16"	20,54
76	4976001.13	5196357.98	326° 34' 31"	1,2
77	4976002.13	5196357.32	239° 56' 47"	59,6
78	4975972.28	5196305.73	238° 18' 25"	59,69
79	4975940.92	5196254.94	239° 36' 22"	40,18
80	4975920.59	5196220.28	239° 31' 22"	19,99
81	4975910.45	5196203.05	239° 23' 6"	20,01
82	4975900.26	5196185.83	149° 49' 24"	3,62
83	4975897.13	5196187.65	239° 27' 5"	22,02
84	4975885.94	5196168.69	328° 31' 50"	2,72
85	4975888.26	5196167.27	241° 38' 22"	20,13
86	4975878.7	5196149.56	239° 52' 24"	19,72
87	4975868.8	5196132.5	239° 25' 22"	159,6
88	4975787.61	5195995.09	239° 13' 59"	19,96
89	4975777.4	5195977.94	238° 51' 26"	40,06
90	4975756.68	5195943.65	330° 26' 60"	33,92
91	4975786.19	5195926.92	45° 22' 35"	12,91
92	4975795.26	5195936.11	313° 27' 38"	20
93	4975809.02	5195921.59	312° 43' 53"	263,84
94	4975988.05	5195727.79	314° 41' 9"	3,87
95	4975990.77	5195725.04	44° 40' 40"	22,64
96	4976006.87	5195740.96	134° 43' 7"	4,32
97	4976003.83	5195744.03	134° 28' 59"	21,16
98	4975989	5195759.13	133° 9' 23"	20
99	4975975.32	5195773.72	222° 42' 34"	0,53
100	4975974.93	5195773.36	132° 40' 5"	19,64
101	4975961.62	5195787.8	43° 55' 9"	0,37
102	4975961.89	5195788.06	132° 21' 27"	0,46
103	4975961.58	5195788.4	132° 33' 56"	141,49
104	4975865.87	5195892.61	132° 26' 10"	59,75
105	4975825.55	5195936.71	222° 30' 38"	0,16
106	4975825.43	5195936.6	133° 49' 27"	19,99
107	4975811.59	5195951.02	44° 23' 2"	0,66
108	4975812.06	5195951.48	132° 23' 3"	6,97
109	4975807.36	5195956.63	59° 30' 39"	41,63
110	4975828.48	5195992.5	59° 29' 29"	41,88
111	4975849.74	5196028.58	312° 58' 43"	0,6

112	4975850.15	5196028.14	58° 9' 42"	21,8
113	4975861.65	5196046.66	132° 34' 50"	0,5
114	4975861.31	5196047.03	119° 55' 36"	6,25
115	4975858.19	5196052.45	46° 4' 40"	19,17
116	4975871.49	5196066.26	60° 3' 3"	65,08
117	4975903.98	5196122.65	312° 45' 15"	4,33
118	4975906.92	5196119.47	57° 28' 45"	24,74
119	4975920.22	5196140.33	132° 35' 9"	4,2
120	4975917.38	5196143.42	59° 30' 23"	82,97
121	4975959.48	5196214.91	313° 40' 48"	3,07
122	4975961.6	5196212.69	47° 8' 58"	23,38
123	4975977.5	5196229.83	132° 46' 44"	12,59
124	4975968.95	5196239.07	59° 30' 26"	40,68
125	4975989.59	5196274.12	134° 59' 60"	0,35
126	4975989.34	5196274.37	48° 34' 35"	1,81
127	4975990.54	5196275.73	59° 30' 18"	41,3
128	4976011.5	5196311.32	313° 17' 4"	7,32
129	4976016.52	5196305.99	59° 45' 2"	23,38
130	4976028.3	5196326.19	132° 58' 9"	2,99
131	4976026.26	5196328.38	59° 29' 59"	86,08
132	4976069.95	5196402.55	313° 13' 5"	1,59
133	4976071.04	5196401.39	60° 7' 19"	24,53
134	4976083.26	5196422.66	132° 33' 48"	1,33
135	4976082.36	5196423.64	59° 30' 59"	84,94
136	4976125.45	5196496.84	312° 15' 46"	90,91
137	4976186.59	5196429.56	41° 1' 14"	1,63
138	4976187.82	5196430.63	312° 49' 31"	19,01
139	4976200.74	5196416.69	223° 0' 20"	1,42
140	4976199.7	5196415.72	313° 54' 1"	20,26
141	4976213.75	5196401.12	313° 2' 41"	40
142	4976241.05	5196371.89	312° 57' 37"	119,61
143	4976322.56	5196284.36	312° 49' 8"	180,78
144	4976445.43	5196151.76	222° 12' 38"	12,2
145	4976436.39	5196143.56	314° 48' 27"	14,73
146	4976446.77	5196133.11	42° 54' 12"	11,02
147	4976454.84	5196140.61	312° 25' 29"	79,63
148	4976508.56	5196081.83	222° 59' 20"	8,46
149	4976502.37	5196076.06	315° 42' 39"	11,4
150	4976510.53	5196068.1	43° 13' 26"	7,3
151	4976515.85	5196073.1	313° 41' 17"	39,84
152	4976543.37	5196044.29	312° 44' 23"	40,52
153	4976570.87	5196014.53	223° 45' 29"	40,46
154	4976541.65	5195986.55	223° 31' 15"	39,99
155	4976512.65	5195959.01	133° 46' 52"	1
156	4976511.96	5195959.73	222° 8' 15"	0,85
157	4976511.33	5195959.16	132° 19' 30"	16,51
158	4976500.21	5195971.37	229° 55' 19"	22,34
159	4976485.83	5195954.28	313° 23' 40"	14,13
160	4976495.54	5195944.01	223° 21' 54"	40,89
161	4976465.81	5195915.93	223° 0' 20"	39,82
162	4976436.69	5195888.77	133° 49' 17"	14,1
163	4976426.93	5195898.94	223° 34' 53"	23,99
164	4976409.55	5195882.4	313° 4' 13"	12,39
165	4976418.01	5195873.35	224° 1' 39"	40
166	4976389.25	5195845.55	223° 18' 33"	40,02
167	4976360.13	5195818.1	134° 1' 9"	14,05
168	4976350.37	5195828.2	224° 54' 50"	23,51
169	4976333.72	5195811.6	312° 43' 41"	12,13
170	4976341.95	5195802.69	224° 14' 31"	80,16
171	4976284.52	5195746.76	135° 3' 32"	13,79
172	4976274.76	5195756.5	221° 28' 53"	22,81
173	4976257.67	5195741.39	313° 41' 35"	14,88
174	4976267.95	5195730.63	222° 28' 10"	41,16
175	4976237.59	5195702.84	220° 10' 7"	40,21
176	4976206.86	5195676.9	132° 47' 27"	4,77
177	4976203.62	5195680.4	222° 44' 32"	5,92

178	4976199.27	5195676.38	312° 18' 38"	22
179	4976214.08	5195660.11	42° 45' 20"	5,6
180	4976218.19	5195663.91	132° 26' 10"	2,37
181	4976216.59	5195665.66	42° 55' 34"	40,64
182	4976246.35	5195693.34	42° 38' 23"	40,01
183	4976275.78	5195720.44	313° 25' 35"	14,68
184	4976285.87	5195709.78	41° 29' 40"	23,94
185	4976303.8	5195725.64	132° 24' 60"	15,37
186	4976293.43	5195736.99	42° 47' 2"	79,91
187	4976352.08	5195791.27	313° 5' 57"	14,71
188	4976362.13	5195780.53	45° 0' 0"	25,33
189	4976380.04	5195798.44	131° 41' 33"	13,73
190	4976370.91	5195808.69	42° 51' 10"	78,32
191	4976428.33	5195861.96	314° 23' 13"	14,54
192	4976438.5	5195851.57	43° 54' 41"	23,44
193	4976455.39	5195867.83	132° 28' 32"	14,13
194	4976445.85	5195878.25	44° 18' 6"	40,03
195	4976474.5	5195906.21	43° 45' 52"	40
196	4976503.39	5195933.88	313° 47' 9"	18,35
197	4976516.09	5195920.63	49° 53' 0"	23,59
198	4976531.29	5195938.67	132° 43' 51"	13,57
199	4976522.08	5195948.64	43° 2' 41"	40
200	4976551.31	5195975.94	42° 59' 2"	40,6
201	4976581.01	5196003.62	312° 47' 23"	80,13
202	4976635.44	5195944.82	36° 52' 12"	0,1
203	4976635.52	5195944.88	313° 44' 39"	20
204	4976649.35	5195930.43	224° 3' 39"	0,43
205	4976649.04	5195930.13	312° 46' 10"	19,98
206	4976662.61	5195915.46	312° 38' 2"	20,55
207	4976676.53	5195900.34	312° 34' 27"	59,64
208	4976716.88	5195856.42	223° 54' 59"	11,59
209	4976708.53	5195848.38	323° 34' 37"	27,69
210	4976730.81	5195831.94	41° 54' 59"	4,21

Земельный участок :1606.1 Площадь 506.46 кв. м.

Номер	X	Y	Дир.угол	Длина
1	4975840.9	5195978.71	132° 0' 20"	18,54
2	4975828.49	5195992.49	239° 29' 31"	41,62
3	4975807.36	5195956.63	312° 26' 42"	6,98
4	4975812.07	5195951.48	43° 21' 55"	39,66

Земельный участок :1606.2 Площадь 305.1 кв. м. (изымаемый)

Номер	X	Y	Дир.угол	Длина
1	4975812.06	5195951.48	132° 23' 3"	6,97
2	4975807.36	5195956.63	59° 30' 39"	41,63
3	4975828.48	5195992.5	131° 45' 37"	1,5
4	4975827.48	5195993.62	223° 19' 23"	40,59
5	4975797.95	5195965.77	312° 45' 40"	20,09
6	4975811.59	5195951.02	44° 23' 2"	0,66

Земельный участок :653 Площадь 799.69 кв. м. (изымаемый)

Номер	X	Y	Дир.угол	Длина
1	4975968.91	5196203.97	131° 16' 10"	20
2	4975955.72	5196219	222° 54' 10"	40
3	4975926.42	5196191.77	311° 13' 45"	20
4	4975939.6	5196176.73	42° 54' 13"	40,01

3 Сведения о границах территории, применительно к которой осуществляется подготовка проекта межевания

3.1 Перечень координат характерных точек границ территории, применительно к которой осуществляется подготовка проекта межевания

Перечень координат характерных точек границ территории, применительно к которой осуществляется подготовка проекта межевания, приведен в системе координат, используемой для ведения Единого государственного реестра недвижимости.

Координаты характерных точек границ территории, применительно к которой осуществляется подготовка проекта межевания, определены в соответствии с требованиями к точности определения координат характерных точек границ, установленных в соответствии с Градостроительным кодексом Российской Федерации для территориальных зон.

Номер	X	Y	Дир.угол	Длина
1	4976733.94	5195834.75	53° 42' 5"	250,39
2	4976882.17	5196036.55	325° 59' 20"	31,2
3	4976908.03	5196019.1	322° 8' 18"	15,02
4	4976919.89	5196009.88	234° 53' 14"	11,28
5	4976913.4	5196000.65	324° 14' 10"	11,19
6	4976922.48	5195994.11	51° 25' 52"	31,5
7	4976942.12	5196018.74	108° 31' 44"	5,79
8	4976940.28	5196024.23	139° 16' 25"	8,45
9	4976933.88	5196029.74	234° 48' 38"	9,75
10	4976928.26	5196021.77	141° 57' 2"	51,01
11	4976888.09	5196053.21	54° 43' 22"	21,73
12	4976900.64	5196070.95	141° 26' 45"	19,46
13	4976885.42	5196083.08	231° 51' 30"	2,07
14	4976884.14	5196081.45	311° 0' 7"	2,64
15	4976885.87	5196079.46	221° 37' 49"	14,56
16	4976874.99	5196069.79	133° 46' 57"	11,98
17	4976866.7	5196078.44	225° 8' 50"	13,77
18	4976856.99	5196068.68	313° 17' 59"	15,25
19	4976867.45	5196057.58	234° 23' 9"	34,77
20	4976847.2	5196029.31	234° 7' 51"	26,11
21	4976831.9	5196008.15	233° 20' 50"	6,33
22	4976828.12	5196003.07	135° 14' 30"	8,38
23	4976822.17	5196008.97	232° 23' 6"	15,07
24	4976812.97	5195997.03	315° 37' 18"	9,12
25	4976819.49	5195990.65	235° 7' 26"	32,42
26	4976800.95	5195964.05	133° 40' 4"	1,22
27	4976800.11	5195964.93	234° 50' 11"	35,27
28	4976779.8	5195936.1	132° 28' 47"	10,29
29	4976772.85	5195943.69	230° 49' 31"	17,21
30	4976761.98	5195930.35	310° 58' 18"	14,09
31	4976771.22	5195919.71	230° 9' 38"	65,01
32	4976729.57	5195869.79	132° 21' 30"	86,53
33	4976671.27	5195933.73	44° 57' 47"	10,95
34	4976679.02	5195941.47	133° 57' 10"	13,15
35	4976669.89	5195950.94	222° 42' 12"	10,59
36	4976662.11	5195943.76	132° 53' 23"	173,39
37	4976544.1	5196070.8	132° 6' 18"	19,88
38	4976530.77	5196085.55	45° 8' 0"	12,15
39	4976539.34	5196094.16	136° 14' 11"	11,8
40	4976530.82	5196102.32	222° 26' 15"	10,6
41	4976523	5196095.17	131° 47' 48"	80,86
42	4976469.11	5196155.45	42° 53' 22"	11,33
43	4976477.41	5196163.16	134° 51' 12"	13,81

44	4976467.67	5196172.95	220° 55' 46"	9,66
45	4976460.37	5196166.62	132° 6' 44"	120,7
46	4976379.43	5196256.16	131° 58' 8"	21
47	4976365.39	5196271.77	131° 31' 43"	19,03
48	4976352.77	5196286.02	219° 46' 4"	1,94
49	4976351.28	5196284.78	132° 16' 16"	117,63
50	4976272.16	5196371.82	132° 53' 44"	60,85
51	4976230.74	5196416.4	132° 39' 1"	39,5
52	4976203.98	5196445.45	132° 38' 37"	100,44
53	4976135.94	5196519.33	43° 5' 24"	14,21
54	4976146.32	5196529.04	149° 54' 34"	33,09
55	4976117.69	5196545.63	238° 33' 31"	120,8
56	4976054.68	5196442.57	238° 13' 32"	20
57	4976044.15	5196425.57	326° 18' 36"	1,33
58	4976045.26	5196424.83	238° 55' 18"	18,87
59	4976035.52	5196408.67	148° 22' 32"	2,23
60	4976033.62	5196409.84	238° 0' 24"	40,66
61	4976012.08	5196375.36	237° 47' 16"	20,54
62	4976001.13	5196357.98	326° 34' 31"	1,2
63	4976002.13	5196357.32	239° 56' 47"	59,6
64	4975972.28	5196305.73	238° 18' 25"	59,69
65	4975940.92	5196254.94	239° 36' 22"	40,18
66	4975920.59	5196220.28	239° 31' 22"	19,99
67	4975910.45	5196203.05	239° 23' 6"	20,01
68	4975900.26	5196185.83	149° 49' 24"	3,62
69	4975897.13	5196187.65	239° 27' 5"	22,02
70	4975885.94	5196168.69	328° 31' 50"	2,72
71	4975888.26	5196167.27	241° 38' 22"	20,13
72	4975878.7	5196149.56	239° 52' 24"	19,72
73	4975868.8	5196132.5	239° 25' 22"	159,6
74	4975787.61	5195995.09	239° 13' 59"	19,96
75	4975777.4	5195977.94	238° 51' 26"	40,06
76	4975756.68	5195943.65	330° 26' 60"	33,92
77	4975786.19	5195926.92	45° 22' 35"	12,91
78	4975795.26	5195936.11	313° 27' 38"	20
79	4975809.02	5195921.59	312° 43' 53"	263,84
80	4975988.05	5195727.79	314° 41' 9"	3,87
81	4975990.77	5195725.04	44° 40' 40"	22,64
82	4976006.87	5195740.96	134° 43' 7"	4,32
83	4976003.83	5195744.03	134° 28' 59"	21,16
84	4975989	5195759.13	133° 7' 51"	40,11
85	4975961.58	5195788.4	132° 33' 56"	141,49
86	4975865.87	5195892.61	132° 25' 31"	86,73
87	4975807.36	5195956.63	59° 30' 4"	83,5
88	4975849.74	5196028.58	312° 58' 43"	0,6
89	4975850.15	5196028.14	58° 9' 42"	21,8
90	4975861.65	5196046.66	132° 34' 50"	0,5
91	4975861.31	5196047.03	119° 55' 36"	6,25
92	4975858.19	5196052.45	46° 4' 40"	19,17
93	4975871.49	5196066.26	60° 3' 3"	65,08
94	4975903.98	5196122.65	312° 45' 15"	4,33
95	4975906.92	5196119.47	57° 28' 45"	24,74
96	4975920.22	5196140.33	132° 35' 9"	4,2
97	4975917.38	5196143.42	59° 30' 23"	82,97
98	4975959.48	5196214.91	313° 40' 48"	3,07
99	4975961.6	5196212.69	47° 8' 58"	23,38
100	4975977.5	5196229.83	132° 46' 44"	12,59
101	4975968.95	5196239.07	59° 30' 18"	83,85
102	4976011.5	5196311.32	313° 17' 4"	7,32

103	4976016.52	5196305.99	59° 45' 2"	23,38
104	4976028.3	5196326.19	132° 58' 9"	2,99
105	4976026.26	5196328.38	59° 29' 59"	86,08
106	4976069.95	5196402.55	313° 13' 5"	1,59
107	4976071.04	5196401.39	60° 7' 19"	24,53
108	4976083.26	5196422.66	132° 33' 48"	1,33
109	4976082.36	5196423.64	59° 30' 59"	84,94
110	4976125.45	5196496.84	312° 15' 46"	90,91
111	4976186.59	5196429.56	41° 1' 14"	1,63
112	4976187.82	5196430.63	312° 49' 31"	19,01
113	4976200.74	5196416.69	223° 0' 20"	1,42
114	4976199.7	5196415.72	313° 54' 1"	20,26
115	4976213.75	5196401.12	313° 2' 41"	40
116	4976241.05	5196371.89	312° 57' 37"	119,61
117	4976322.56	5196284.36	312° 49' 8"	180,78
118	4976445.43	5196151.76	222° 12' 38"	12,2
119	4976436.39	5196143.56	314° 48' 27"	14,73
120	4976446.77	5196133.11	42° 54' 12"	11,02
121	4976454.84	5196140.61	312° 25' 29"	79,63
122	4976508.56	5196081.83	222° 59' 20"	8,46
123	4976502.37	5196076.06	315° 42' 39"	11,4
124	4976510.53	5196068.1	43° 13' 26"	7,3
125	4976515.85	5196073.1	313° 41' 17"	39,84
126	4976543.37	5196044.29	312° 44' 23"	40,52
127	4976570.87	5196014.53	223° 45' 29"	40,46
128	4976541.65	5195986.55	223° 31' 15"	39,99
129	4976512.65	5195959.01	133° 15' 1"	17,6
130	4976500.59	5195971.83	229° 56' 7"	22,93
131	4976485.83	5195954.28	313° 23' 40"	14,13
132	4976495.54	5195944.01	223° 21' 54"	40,89
133	4976465.81	5195915.93	223° 0' 20"	39,82
134	4976436.69	5195888.77	133° 49' 17"	14,1
135	4976426.93	5195898.94	223° 34' 53"	23,99
136	4976409.55	5195882.4	313° 4' 13"	12,39
137	4976418.01	5195873.35	224° 1' 39"	40
138	4976389.25	5195845.55	223° 18' 33"	40,02
139	4976360.13	5195818.1	134° 1' 9"	14,05
140	4976350.37	5195828.2	224° 54' 50"	23,51
141	4976333.72	5195811.6	312° 43' 41"	12,13
142	4976341.95	5195802.69	224° 14' 31"	80,16
143	4976284.52	5195746.76	135° 3' 32"	13,79
144	4976274.76	5195756.5	221° 28' 53"	22,81
145	4976257.67	5195741.39	313° 41' 35"	14,88
146	4976267.95	5195730.63	222° 28' 10"	41,16
147	4976237.59	5195702.84	220° 10' 7"	40,21
148	4976206.86	5195676.9	132° 47' 27"	4,77
149	4976203.62	5195680.4	222° 44' 32"	5,92
150	4976199.27	5195676.38	312° 18' 38"	22
151	4976214.08	5195660.11	42° 45' 20"	5,6
152	4976218.19	5195663.91	132° 26' 10"	2,37
153	4976216.59	5195665.66	42° 55' 34"	40,64
154	4976246.35	5195693.34	42° 38' 23"	40,01
155	4976275.78	5195720.44	313° 25' 35"	14,68
156	4976285.87	5195709.78	41° 29' 40"	23,94
157	4976303.8	5195725.64	132° 24' 60"	15,37
158	4976293.43	5195736.99	42° 47' 2"	79,91
159	4976352.08	5195791.27	313° 5' 57"	14,71
160	4976362.13	5195780.53	45° 0' 0"	25,33
161	4976380.04	5195798.44	131° 41' 33"	13,73

162	4976370.91	5195808.69	42° 51' 10"	78,32
163	4976428.33	5195861.96	314° 23' 13"	14,54
164	4976438.5	5195851.57	43° 54' 41"	23,44
165	4976455.39	5195867.83	132° 28' 32"	14,13
166	4976445.85	5195878.25	44° 18' 6"	40,03
167	4976474.5	5195906.21	43° 45' 52"	40
168	4976503.39	5195933.88	313° 47' 9"	18,35
169	4976516.09	5195920.63	49° 53' 0"	23,59
170	4976531.29	5195938.67	132° 43' 51"	13,57
171	4976522.08	5195948.64	43° 2' 41"	40
172	4976551.31	5195975.94	42° 59' 2"	40,6
173	4976581.01	5196003.62	312° 47' 13"	120,13
174	4976662.61	5195915.46	312° 38' 2"	20,55
175	4976676.53	5195900.34	312° 34' 27"	59,64
176	4976716.88	5195856.42	223° 54' 59"	11,59
177	4976708.53	5195848.38	323° 34' 37"	27,69
178	4976730.81	5195831.94	41° 54' 59"	4,21

4 Вид разрешенного использования образуемых земельных участков, предназначенных для размещения линейных объектов и объектов, капитального строительства, проектируемых в составе линейного объекта, а также существующих земельных участков, занятых линейными объектами и объектами капитального строительства, входящими в состав линейных объектов, в соответствии с проектом планировки территории

Условные номера образуемых земельных участков	Вид разрешенного использования образуемых земельных участков
:ЗУ1	Улично-дорожная сеть (код – 12.0.1)
:ЗУ2	Улично-дорожная сеть (код – 12.0.1)
:1606:1	Для индивидуального жилищного строительства (код – 2.1)

Проектирование объектов капитального строительства в составе линейного объекта не предусмотрено. Объекты капитального строительства, входящие в состав линейных объектов, в соответствии с проектом планировки территории отсутствуют. В отношении существующих земельных участков, занятых линейными объектами, предусмотрено их изъятие для муниципальных нужд.