



**ОБЩЕСТВО С ОГРАНИЧЕННОЙ ОТВЕТСТВЕННОСТЬЮ
«ГЕОАЛЪЯНС»**

ИНН 9109023860 КПП 910901001 ОГРН 1199112019072
297513, Республика Крым, Симферопольский р-н, пгт. Гвардейское, ул. Ленина 22
Тел: +79787952596 Email: 9109023860@mail.ru

ПРОЕКТ МЕЖЕВАНИЯ ТЕРРИТОРИИ
Республика Крым, г. Симферополь, пгт. Грэсовский,
ул. Космическая 3/8; ул. Яблочкова, 10, 14, 18, 18А

Шифр: 219;657;659;661-662/2021 ПМТ-ОЧ

Проект межевания территории
Том 1. Основная часть

Кадастровый инженер _____ Каракулькин В. О.
м.п.

Директор _____ Комшу К.Т.
м.п.

Симферополь
2021

Содержание

Текстовая часть.....	3
Введение.....	3
1. Перечень и сведения об учтенных земельных участках, в том числе образованных до и после 21.03.2014	3
2. Перечень и сведения о площади образуемых земельных участков, которые будут отнесены к территориям общего пользования или имуществу общего пользования.....	3
3. Ведомость координат поворотных точек границ образуемых земельных участков, которые будут отнесены к имуществу общего пользования.....	4
4. Перечень и сведения о площади образуемых земельных участков, в отношении которых предполагаются резервирование и (или) изъятие для государственных или муниципальных нужд.....	11
5. Сведения о границах территории, в отношении которой разрабатывается проект межевания.....	11
6. Сведения о красных линиях муниципального образования городской округ Симферополь.....	12
Графическая часть	13
1. Ведомость чертежей.....	13
2. Чертёж территории межевания.....	14

Текстовая часть

Введение

Проект межевания подготовлен с целью образования земельных участков из земель муниципальной собственности под многоквартирными домами, в соответствии с действующим законодательством в сфере градостроительства и архитектуры, и нормативно-правовыми актами, методическими указаниями, принятыми в рамках действующего законодательства, а также с целью проектирования красной линии.

Подготовка проекта межевания осуществлена применительно к застроенным земельным участкам, расположенным в границах элементов планировочной структуры.

1. Перечень и сведения об учтенных земельных участках, в том числе образованных до и после 21.03.2014

Земельные участки, образованные до 21.03.2014 и учтенные в Едином государственном реестре недвижимости на территории межевания отсутствуют.

Земельные участки, образованные после 21.03.2014 и учтенные в Едином государственном реестре недвижимости на территории межевания отсутствуют.

2. Перечень и сведения о площади образуемых земельных участков, которые будут отнесены к территориям общего пользования или имуществу общего пользования

Условный номер земельного участка	Площадь земельного участка, кв.м	Вид разрешенного использования земельного участка	Возможный способ образования
1	2	3	4
Образуемые земельные участки, которые будут отнесены к имуществу общего пользования			
:ЗУ1	4 591	Среднеэтажная жилая застройка (код 2.5)	Образование земельного участка из земель, находящихся в муниципальной собственности (ст. 11.3 ЗК РФ)
:ЗУ2	3 867	Многоэтажная жилая застройка (высотная застройка) (код 2.6)	Образование земельного участка из земель, находящихся в муниципальной собственности

			(ст. 11.3 ЗК РФ)
:ЗУ3	3 215	Среднеэтажная жилая застройка (код 2.5)	Образование земельного участка из земель, находящихся в муниципальной собственности (ст. 11.3 ЗК РФ)
:ЗУ4	4 550	Среднеэтажная жилая застройка (код 2.5)	Образование земельного участка из земель, находящихся в муниципальной собственности (ст. 11.3 ЗК РФ)
:ЗУ5	4 561	Среднеэтажная жилая застройка (код 2.5)	Образование земельного участка из земель, находящихся в муниципальной собственности (ст. 11.3 ЗК РФ)

Проектом межевания образование земельных участков, которые будут отнесены к территориям общего пользования, не предусмотрено.

3. Ведомость координат поворотных точек границ образуемых земельных участков, которые будут отнесены к имуществу общего пользования

- Земельный участок :ЗУ1; Площадь объекта: 4 591 м²; Местоположение:

Республика Крым, г. Симферополь, пгт. Грэсовский, ул. Яблочкова, 10:

Имя точки	X, м	Y, м	Угол поворота	S, м
:ЗУ1				
н1	4 977 620,38	5 184 052,60	177° 51,8'	5,77
н2	4 977 614,72	5 184 053,69	132° 40,5'	38,17
н3	4 977 594,60	5 184 086,13	211° 5,5'	12,60
н4	4 977 583,38	5 184 091,87	207° 20,3'	7,45
н5	4 977 575,93	5 184 091,84	116° 10,9'	16,30
н6	4 977 568,68	5 184 106,44	116° 14,1'	4,04
н7	4 977 571,13	5 184 109,65	264° 7,7'	10,27
н8	4 977 563,65	5 184 116,68	159° 32,0'	10,02
н9	4 977 559,21	5 184 125,66	139° 48,3'	3,71
н10	4 977 560,10	5 184 129,26	153° 25,7'	25,89
н11	4 977 576,90	5 184 148,96	92° 13,8'	114,63
н12	4 977 666,95	5 184 078,03	87° 53,1'	20,93
н13	4 977 653,40	5 184 062,08	148° 24,5'	3,16
н14	4 977 650,40	5 184 061,10	146° 31,1'	3,68

н15	4 977 646,85	5 184 062,08	210° 17,7'	
н16	4 977 637,41	5 184 059,57	201° 56,0'	9,77
н17	4 977 626,78	5 184 051,62	134° 26,9'	13,27
н1	4 977 620,38	5 184 052,60	177° 51,8'	6,48

- Земельный участок :ЗУ2; Площадь объекта: 3 867 м²; Местоположение:

Республика Крым, г. Симферополь, пгт. Грэсовский, ул. Яблочкова, 14:

Имя точки	X, м	Y, м	Угол поворота	S, м
:ЗУ2				
н1	4 977 832,96	5 183 918,08	270° 38,5'	21,31
н2	4 977 819,92	5 183 901,23	180° 4,8'	86,62
н3	4 977 767,00	5 183 832,65	268° 7,4'	26,57
н4	4 977 787,49	5 183 815,74	271° 35,5'	37,23
н5	4 977 810,38	5 183 845,10	88° 58,0'	16,50
н6	4 977 823,21	5 183 834,72	270° 14,9'	2,72
н7	4 977 824,91	5 183 836,84	184° 12,6'	4,04
н8	4 977 827,20	5 183 840,17	181° 6,3'	21,61
н9	4 977 839,10	5 183 858,21	83° 38,2'	11,88
н10	4 977 848,23	5 183 850,61	180° 21,4'	0,94
н11	4 977 848,96	5 183 850,01	271° 33,8'	24,67
н12	4 977 864,10	5 183 869,49	269° 52,0'	27,28
н13	4 977 842,60	5 183 886,28	91° 17,6'	7,20
н14	4 977 846,90	5 183 892,05	178° 38,9'	4,38
н15	4 977 849,60	5 183 895,50	225° 52,4'	10,65
н16	4 977 848,15	5 183 906,05	223° 47,8'	19,38
н1	4 977 832,96	5 183 918,08	270° 38,5'	
Вырез 1				
н17	4 977 786,32	5 183 824,06	270° 1,5'	9,36
н18	4 977 792,11	5 183 831,42	269° 58,9'	12,32
н19	4 977 782,43	5 183 839,04	269° 55,9'	9,36
н20	4 977 776,63	5 183 831,69	270° 3,6'	12,33
н17	4 977 786,32	5 183 824,06	270° 1,5'	

- Земельный участок :ЗУ3; Площадь объекта: 3 215 м²; Местоположение:

Республика Крым, г. Симферополь, пгт. Грэсовский, ул. Яблочкова, 18:

Имя точки	X, м	Y, м	Угол поворота	S, м
:ЗУ3				

н1	4 977 901,76	5 183 899,58	269° 13,5'	24,96
н2	4 977 886,48	5 183 879,84	267° 45,7'	4,61
н3	4 977 890,01	5 183 876,88	180° 44,8'	38,01
н4	4 977 919,45	5 183 852,84	92° 9,3'	3,28
н5	4 977 917,47	5 183 850,22	269° 38,7'	8,32
н6	4 977 924,08	5 183 845,16	89° 6,9'	30,82
н7	4 977 904,97	5 183 820,98	270° 12,0'	7,79
н8	4 977 911,10	5 183 816,17	91° 33,7'	6,26
н9	4 977 907,37	5 183 811,14	89° 41,3'	1,00
н10	4 977 906,57	5 183 811,74	268° 48,4'	2,40
н11	4 977 905,09	5 183 809,85	270° 36,3'	8,57
н12	4 977 911,89	5 183 804,64	179° 23,5'	10,25
н13	4 977 919,96	5 183 798,32	273° 5,4'	39,65
н14	4 977 942,69	5 183 830,81	86° 16,5'	8,44
н15	4 977 949,28	5 183 825,53	272° 36,7'	30,59
н16	4 977 967,30	5 183 850,25	269° 7,4'	82,03
н1	4 977 901,76	5 183 899,58	269° 13,5'	

- Земельный участок :ЗУ4; Площадь объекта: 4 550 м²; Местоположение:

Республика Крым, г. Симферополь, пгт. Грэсовский, ул. Яблочкова, 18А:

Имя точки	Х, м	У, м	Угол поворота	S, м
:ЗУ4				
н1	4 977 890,01	5 183 876,88	271° 17,1'	21,77
н2	4 977 876,62	5 183 859,71	180° 5,1'	31,59
н3	4 977 857,23	5 183 834,77	269° 52,2'	2,96
н4	4 977 859,56	5 183 832,95	89° 57,2'	13,89
н5	4 977 851,00	5 183 822,01	269° 49,3'	8,32
н6	4 977 857,54	5 183 816,86	90° 12,7'	22,77
н7	4 977 843,52	5 183 798,92	268° 58,5'	3,13
н8	4 977 845,95	5 183 796,95	181° 16,1'	47,94
н9	4 977 883,85	5 183 767,59	270° 47,4'	40,77
н10	4 977 908,37	5 183 800,16	178° 49,0'	5,70
н11	4 977 911,89	5 183 804,64	270° 41,9'	8,57
н12	4 977 905,09	5 183 809,85	89° 23,7'	2,40
н13	4 977 906,57	5 183 811,74	269° 54,6'	9,02
н14	4 977 899,48	5 183 817,31	90° 8,1'	6,28
н15	4 977 903,35	5 183 822,26	89° 42,4'	

н16	4 977 904,97	5 183 820,98	269° 59,6'	2,06
н17	4 977 924,08	5 183 845,16	270° 53,1'	30,82
н18	4 977 917,47	5 183 850,22	90° 21,3'	8,32
н19	4 977 919,45	5 183 852,84	267° 50,7'	3,28
н1	4 977 890,01	5 183 876,88	271° 17,1'	38,01

- Земельный участок :ЗУ5; Площадь объекта: 4 561 м²; Местоположение:
Республика Крым, г. Симферополь, пгт. Грэсовский, ул. Космическая 3/8:

Имя точки	X, м	Y, м	Угол поворота	S, м
:ЗУ5				
н1	4 977 830,11	5 183 776,80	270° 15,6'	92,98
н2	4 977 904,04	5 183 720,41	239° 22,2'	3,17
н3	4 977 906,98	5 183 721,60	210° 15,0'	69,85
н4	4 977 949,71	5 183 776,86	262° 42,8'	2,50
н5	4 977 947,94	5 183 778,63	277° 9,6'	1,42
н6	4 977 947,07	5 183 777,51	90° 19,8'	34,18
н7	4 977 919,96	5 183 798,32	179° 26,6'	10,25
н8	4 977 911,89	5 183 804,64	269° 54,5'	5,70
н9	4 977 908,37	5 183 800,16	181° 11,0'	40,77
н10	4 977 883,85	5 183 767,59	89° 12,6'	47,94
н11	4 977 845,95	5 183 796,95	269° 29,0'	21,52
н12	4 977 832,62	5 183 780,06	180° 41,2'	4,11
н1	4 977 830,11	5 183 776,80	270° 15,6'	

Проектом межевания территории предусмотрено предложение по установлению публичного сервитута :ЧЗУ1 в пределах земельных участков :ЗУ2, :ЗУ3, :ЗУ4:

Имя точки	X, м	Y, м	Угол поворота	S, м
:ЧЗУ1				
1	4 977 809,48	5 183 847,11	179° 53,0'	11,74
2	4 977 816,80	5 183 856,29	180° 17,0'	15,06
3	4 977 826,13	5 183 868,11	179° 45,6'	11,29
4	4 977 833,16	5 183 876,94	181° 10,7'	14,92
5	4 977 842,21	5 183 888,80	181° 30,4'	10,35
6	4 977 848,27	5 183 897,19	105° 4,1'	1,24
7	4 977 849,43	5 183 896,75	164° 43,3'	30,09
8	4 977 873,76	5 183 879,04	198° 48,2'	

				5,50
9	4 977 879,01	5 183 877,41	209° 21,3'	3,39
10	4 977 882,32	5 183 878,12	213° 3,6'	2,44
11	4 977 884,04	5 183 879,85	187° 39,9'	26,42
12	4 977 900,00	5 183 900,90	90° 11,2'	4,06
13	4 977 903,24	5 183 898,46	89° 31,2'	23,40
14	4 977 889,01	5 183 879,89	269° 30,2'	25,44
15	4 977 909,07	5 183 864,24	177° 55,2'	36,23
16	4 977 936,81	5 183 840,93	181° 16,6'	10,35
17	4 977 944,88	5 183 834,45	210° 10,6'	3,01
18	4 977 947,86	5 183 834,00	201° 50,9'	1,61
19	4 977 949,43	5 183 834,37	195° 58,6'	1,82
20	4 977 951,02	5 183 835,26	204° 8,7'	12,27
21	4 977 958,34	5 183 845,11	180° 24,0'	9,49
22	4 977 963,95	5 183 852,77	89° 16,0'	4,19
23	4 977 967,30	5 183 850,25	90° 51,7'	30,59
24	4 977 949,28	5 183 825,53	87° 23,3'	8,44
25	4 977 942,69	5 183 830,81	180° 43,0'	12,33
26	4 977 932,97	5 183 838,40	180° 43,3'	14,29
27	4 977 921,60	5 183 847,05	183° 58,5'	1,18
28	4 977 920,61	5 183 847,70	220° 39,9'	2,26
29	4 977 918,37	5 183 847,41	224° 40,9'	33,26
30	4 977 897,92	5 183 821,18	194° 20,8'	1,90
31	4 977 897,16	5 183 819,44	202° 8,0'	1,96
32	4 977 897,11	5 183 817,48	207° 55,1'	2,36
33	4 977 898,16	5 183 815,37	199° 36,5'	1,90
34	4 977 899,53	5 183 814,05	275° 50,5'	2,53
35	4 977 901,09	5 183 816,04	89° 58,4'	6,97
36	4 977 906,57	5 183 811,74	90° 3,4'	2,40
37	4 977 905,09	5 183 809,85	270° 36,3'	8,57
38	4 977 911,89	5 183 804,64	179° 23,5'	10,25
39	4 977 919,96	5 183 798,32	180° 33,4'	34,18
40	4 977 947,07	5 183 777,51	177° 44,1'	2,49
41	4 977 948,98	5 183 775,92	92° 5,6'	3,66
42	4 977 946,74	5 183 773,02	90° 22,7'	17,64
43	4 977 932,71	5 183 783,71	201° 59,4'	2,50
44	4 977 930,30	5 183 784,37	195° 29,2'	

				3,34
45	4 977 926,96	5 183 784,36	206° 23,6'	3,80
46	4 977 923,56	5 183 782,66	198° 33,6'	3,25
47	4 977 921,27	5 183 780,36	185° 24,9'	8,50
48	4 977 915,87	5 183 773,80	186° 51,4'	3,66
49	4 977 913,90	5 183 770,72	174° 45,6'	16,23
50	4 977 903,94	5 183 757,90	160° 2,7'	6,51
51	4 977 898,43	5 183 754,43	114° 42,7'	5,00
52	4 977 894,24	5 183 757,16	175° 47,5'	16,98
53	4 977 880,73	5 183 767,45	178° 53,6'	14,52
54	4 977 869,35	5 183 776,47	179° 31,1'	12,08
55	4 977 859,95	5 183 784,05	182° 36,4'	13,89
56	4 977 848,75	5 183 792,27	204° 15,9'	0,48
57	4 977 848,28	5 183 792,37	196° 50,8'	2,02
58	4 977 846,27	5 183 792,20	202° 36,7'	2,91
59	4 977 843,69	5 183 790,86	204° 28,8'	19,41
60	4 977 831,72	5 183 775,58	90° 49,8'	3,67
61	4 977 828,80	5 183 777,80	89° 29,7'	19,67
62	4 977 840,84	5 183 793,35	173° 57,2'	4,71
63	4 977 844,10	5 183 796,75	166° 16,8'	3,43
64	4 977 846,99	5 183 798,59	109° 21,9'	19,51
65	4 977 862,33	5 183 786,54	206° 11,6'	1,74
66	4 977 864,03	5 183 786,18	196° 55,6'	1,62
67	4 977 865,64	5 183 786,32	204° 38,9'	1,68
68	4 977 867,10	5 183 787,15	203° 12,1'	12,16
69	4 977 874,45	5 183 796,84	179° 20,9'	34,40
70	4 977 895,55	5 183 824,01	180° 19,7'	19,89
71	4 977 907,66	5 183 839,79	177° 54,4'	6,68
72	4 977 911,92	5 183 844,94	185° 26,5'	3,76
73	4 977 914,03	5 183 848,05	188° 8,5'	4,65
74	4 977 916,07	5 183 852,23	206° 0,8'	2,24
75	4 977 916,07	5 183 854,47	230° 50,5'	15,98
76	4 977 903,68	5 183 864,56	182° 40,2'	20,97
77	4 977 886,82	5 183 877,03	268° 59,2'	7,80
78	4 977 882,07	5 183 870,84	169° 15,4'	3,12
79	4 977 879,74	5 183 868,76	135° 49,0'	2,83
80	4 977 876,91	5 183 868,88	144° 52,7'	30,21

81	4 977 852,96	5 183 887,29	194° 5,7'	
82	4 977 849,71	5 183 888,70	220° 29,1'	3,54
83	4 977 846,87	5 183 887,83	216° 25,8'	2,97
84	4 977 838,86	5 183 877,02	178° 18,6'	13,45
85	4 977 817,86	5 183 850,36	206° 2,7'	33,94
86	4 977 817,18	5 183 847,21	204° 16,6'	3,22
87	4 977 818,53	5 183 840,91	219° 22,5'	6,44
88	4 977 826,09	5 183 834,89	269° 45,4'	9,66
89	4 977 826,58	5 183 835,50	90° 2,6'	0,78
90	4 977 837,49	5 183 826,75	275° 18,1'	13,99
91	4 977 847,20	5 183 841,46	179° 56,0'	17,63
92	4 977 847,65	5 183 842,14	85° 48,2'	0,82
93	4 977 854,16	5 183 837,11	89° 37,9'	8,23
94	4 977 845,61	5 183 826,19	270° 15,9'	13,87
95	4 977 851,00	5 183 822,01	179° 34,5'	6,82
96	4 977 857,54	5 183 816,86	90° 12,5'	8,32
97	4 977 850,92	5 183 808,39	82° 36,1'	10,75
98	4 977 843,96	5 183 815,45	188° 9,4'	9,91
99	4 977 829,85	5 183 826,18	180° 56,2'	17,73
100	4 977 820,38	5 183 833,14	177° 24,6'	11,75
101	4 977 813,54	5 183 838,66	199° 7,4'	8,79
102	4 977 811,26	5 183 839,48	212° 42,2'	2,42
103	4 977 808,95	5 183 838,95	201° 4,5'	2,37
104	4 977 806,80	5 183 837,50	198° 41,1'	2,59
105	4 977 792,56	5 183 818,82	178° 40,5'	23,49
106	4 977 789,09	5 183 814,48	89° 39,2'	5,56
107	4 977 785,73	5 183 817,20	90° 32,4'	4,32
1	4 977 809,48	5 183 847,11	179° 53,0'	38,19
Вырез 1				
108	4 977 897,73	5 183 759,98	202° 55,9'	
109	4 977 899,31	5 183 760,07	201° 30,9'	1,58
110	4 977 900,87	5 183 760,79	204° 30,7'	1,72
111	4 977 913,95	5 183 775,99	180° 36,3'	20,05
112	4 977 921,75	5 183 785,25	193° 32,6'	12,11
113	4 977 922,99	5 183 787,73	198° 17,3'	2,77
114	4 977 923,23	5 183 789,38	197° 18,9'	1,67
				1,34

115	4 977 923,02	5 183 790,70	201° 45,0'	
116	4 977 922,15	5 183 792,16	201° 40,0'	1,70
117	4 977 913,38	5 183 798,90	179° 48,0'	11,06
118	4 977 896,38	5 183 812,06	195° 20,8'	21,50
119	4 977 894,73	5 183 812,74	195° 34,6'	1,78
120	4 977 892,64	5 183 812,99	207° 14,6'	2,10
121	4 977 891,70	5 183 812,64	203° 8,0'	1,00
122	4 977 891,09	5 183 812,06	188° 3,3'	0,84
123	4 977 870,00	5 183 785,44	200° 14,4'	33,96
124	4 977 869,41	5 183 783,64	204° 10,3'	1,89
125	4 977 869,62	5 183 781,65	198° 20,8'	2,00
126	4 977 870,15	5 183 780,48	208° 3,2'	1,28
127	4 977 880,04	5 183 772,87	179° 42,0'	12,48
128	4 977 895,66	5 183 760,72	198° 12,4'	19,79
108	4 977 897,73	5 183 759,98	202° 55,9'	2,20

Проектом межевания территории предусмотрено предложение по установлению публичного сервитута :ЧЗУ2 в пределах земельных участков :ЗУ1:

Имя точки	X, м	Y, м	Угол поворота	S, м
:ЧЗУ2				
1	4 977 773,03	5 183 827,68	91° 24,6'	6,43
2	4 977 768,07	5 183 831,77	91° 33,0'	10,84
3	4 977 774,74	5 183 840,32	142° 53,4'	2,02
4	4 977 776,69	5 183 840,84	168° 27,4'	1,52
5	4 977 778,21	5 183 840,93	127° 37,2'	4,57
6	4 977 781,21	5 183 837,48	100° 38,0'	5,32
7	4 977 777,91	5 183 833,31	177° 26,3'	7,45
1	4 977 773,03	5 183 827,68	91° 24,6'	

4. Перечень и сведения о площади образуемых земельных участков, в отношении которых предполагаются резервирование и (или) изъятие для государственных или муниципальных нужд

Проектом межевания образование земельных участков, в отношении которых предполагаются резервирование и (или) изъятие для государственных и муниципальных нужд, не предусмотрено.

5. Сведения о границах территории, в отношении которой разрабатывается проект межевания

Ведомость координат поворотных точек границ проектируемой территории:

Имя точки	X, м	Y, м
Проектируемая территория(1)		
1	4 977 559,46	5 184 129,59
2	4 977 558,47	5 184 125,58
3	4 977 563,08	5 184 116,26
4	4 977 570,19	5 184 109,57
5	4 977 567,86	5 184 106,52
6	4 977 575,50	5 184 091,14
7	4 977 583,21	5 184 091,17
8	4 977 594,11	5 184 085,60
9	4 977 614,28	5 184 053,06
10	4 977 620,26	5 184 051,91
11	4 977 626,97	5 184 050,88
12	4 977 637,72	5 184 058,93
13	4 977 646,85	5 184 061,35
14	4 977 650,42	5 184 060,37
15	4 977 653,81	5 184 061,47
16	4 977 667,95	5 184 078,13
17	4 977 576,80	5 184 149,93
1	4 977 559,46	5 184 129,59
Проектируемая территория(2)		
18	4 977 819,37	5 183 901,66
19	4 977 766,03	5 183 832,54
20	4 977 787,60	5 183 814,74
21	4 977 810,49	5 183 844,11
22	4 977 823,32	5 183 833,73
23	4 977 825,47	5 183 836,42
24	4 977 827,78	5 183 839,78
25	4 977 839,25	5 183 857,17
26	4 977 847,78	5 183 850,07
27	4 977 849,07	5 183 849,01

Имя точки	X, м	Y, м
28	4 977 865,08	5 183 869,61
29	4 977 843,57	5 183 886,41
30	4 977 847,46	5 183 891,63
31	4 977 850,33	5 183 895,30
32	4 977 848,81	5 183 906,42
33	4 977 832,84	5 183 919,07
18	4 977 819,37	5 183 901,66
Проектируемая территория(3)		
34	4 977 832,07	5 183 780,49
35	4 977 844,97	5 183 796,84
36	4 977 842,55	5 183 798,81
37	4 977 856,56	5 183 816,74
38	4 977 850,02	5 183 821,89
39	4 977 858,58	5 183 832,83
40	4 977 856,25	5 183 834,65
41	4 977 876,07	5 183 860,14
42	4 977 889,04	5 183 876,78
43	4 977 885,51	5 183 879,74
44	4 977 901,63	5 183 900,55
45	4 977 968,27	5 183 850,39
46	4 977 949,41	5 183 824,53
47	4 977 942,84	5 183 829,80
48	4 977 920,92	5 183 798,47
49	4 977 946,94	5 183 778,49
50	4 977 947,87	5 183 779,69
51	4 977 950,64	5 183 776,92
52	4 977 907,42	5 183 721,02
53	4 977 903,93	5 183 719,61
54	4 977 829,13	5 183 776,67
34	4 977 832,07	5 183 780,49

6. Сведения о красных линиях муниципального образования городской округ Симферополь

В отношении проектируемой территории не установлены красные линии. Проектом межевания предусматривается проектирование красной линии.



Ведомость координат поворотных точек границ проектируемой красной линии:

Имя точки	X, м	Y, м
Красная линия		
1	4 977 553,79	5 184 124,01
2	4 977 569,24	5 184 109,49
3	4 977 557,55	5 184 094,14
4	4 977 559,48	5 184 089,91
5	4 977 581,78	5 184 041,00
6	4 977 584,72	5 184 034,55
7	4 977 607,22	5 183 967,81
8	4 977 619,49	5 183 931,41
9	4 977 633,59	5 183 935,25
10	4 977 638,51	5 183 936,60
11	4 977 641,59	5 183 932,70
12	4 977 677,52	5 183 887,34
13	4 977 678,45	5 183 866,45
14	4 977 678,61	5 183 862,99
15	4 977 692,45	5 183 868,10
16	4 977 700,61	5 183 868,23
17	4 977 711,02	5 183 865,54
18	4 977 719,99	5 183 861,19
19	4 977 722,72	5 183 866,63

Имя точки	X, м	Y, м
20	4 977 731,36	5 183 858,50
21	4 977 738,34	5 183 852,82
22	4 977 765,50	5 183 830,78
23	4 977 827,73	5 183 779,50
24	4 977 825,26	5 183 776,34
25	4 977 900,33	5 183 719,38
26	4 977 904,31	5 183 718,83
27	4 977 907,94	5 183 720,43
28	4 977 950,82	5 183 776,01
29	4 977 993,65	5 183 832,76
30	4 977 968,13	5 183 851,37
31	4 977 816,36	5 183 965,65
32	4 977 780,93	5 183 990,90
33	4 977 670,80	5 184 076,78
34	4 977 580,53	5 184 147,93
35	4 977 579,27	5 184 156,46
36	4 977 577,22	5 184 156,77
37	4 977 571,64	5 184 145,01
1	4 977 553,79	5 184 124,01


Графическая часть**1. Ведомость чертежей**

№ листа	Наименование	Масштаб
1	Чертёж территории межевания. Образуемые земельные участки.	1:1000
2	Чертёж территории межевания. Образуемые земельные участки.	1:500

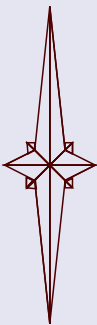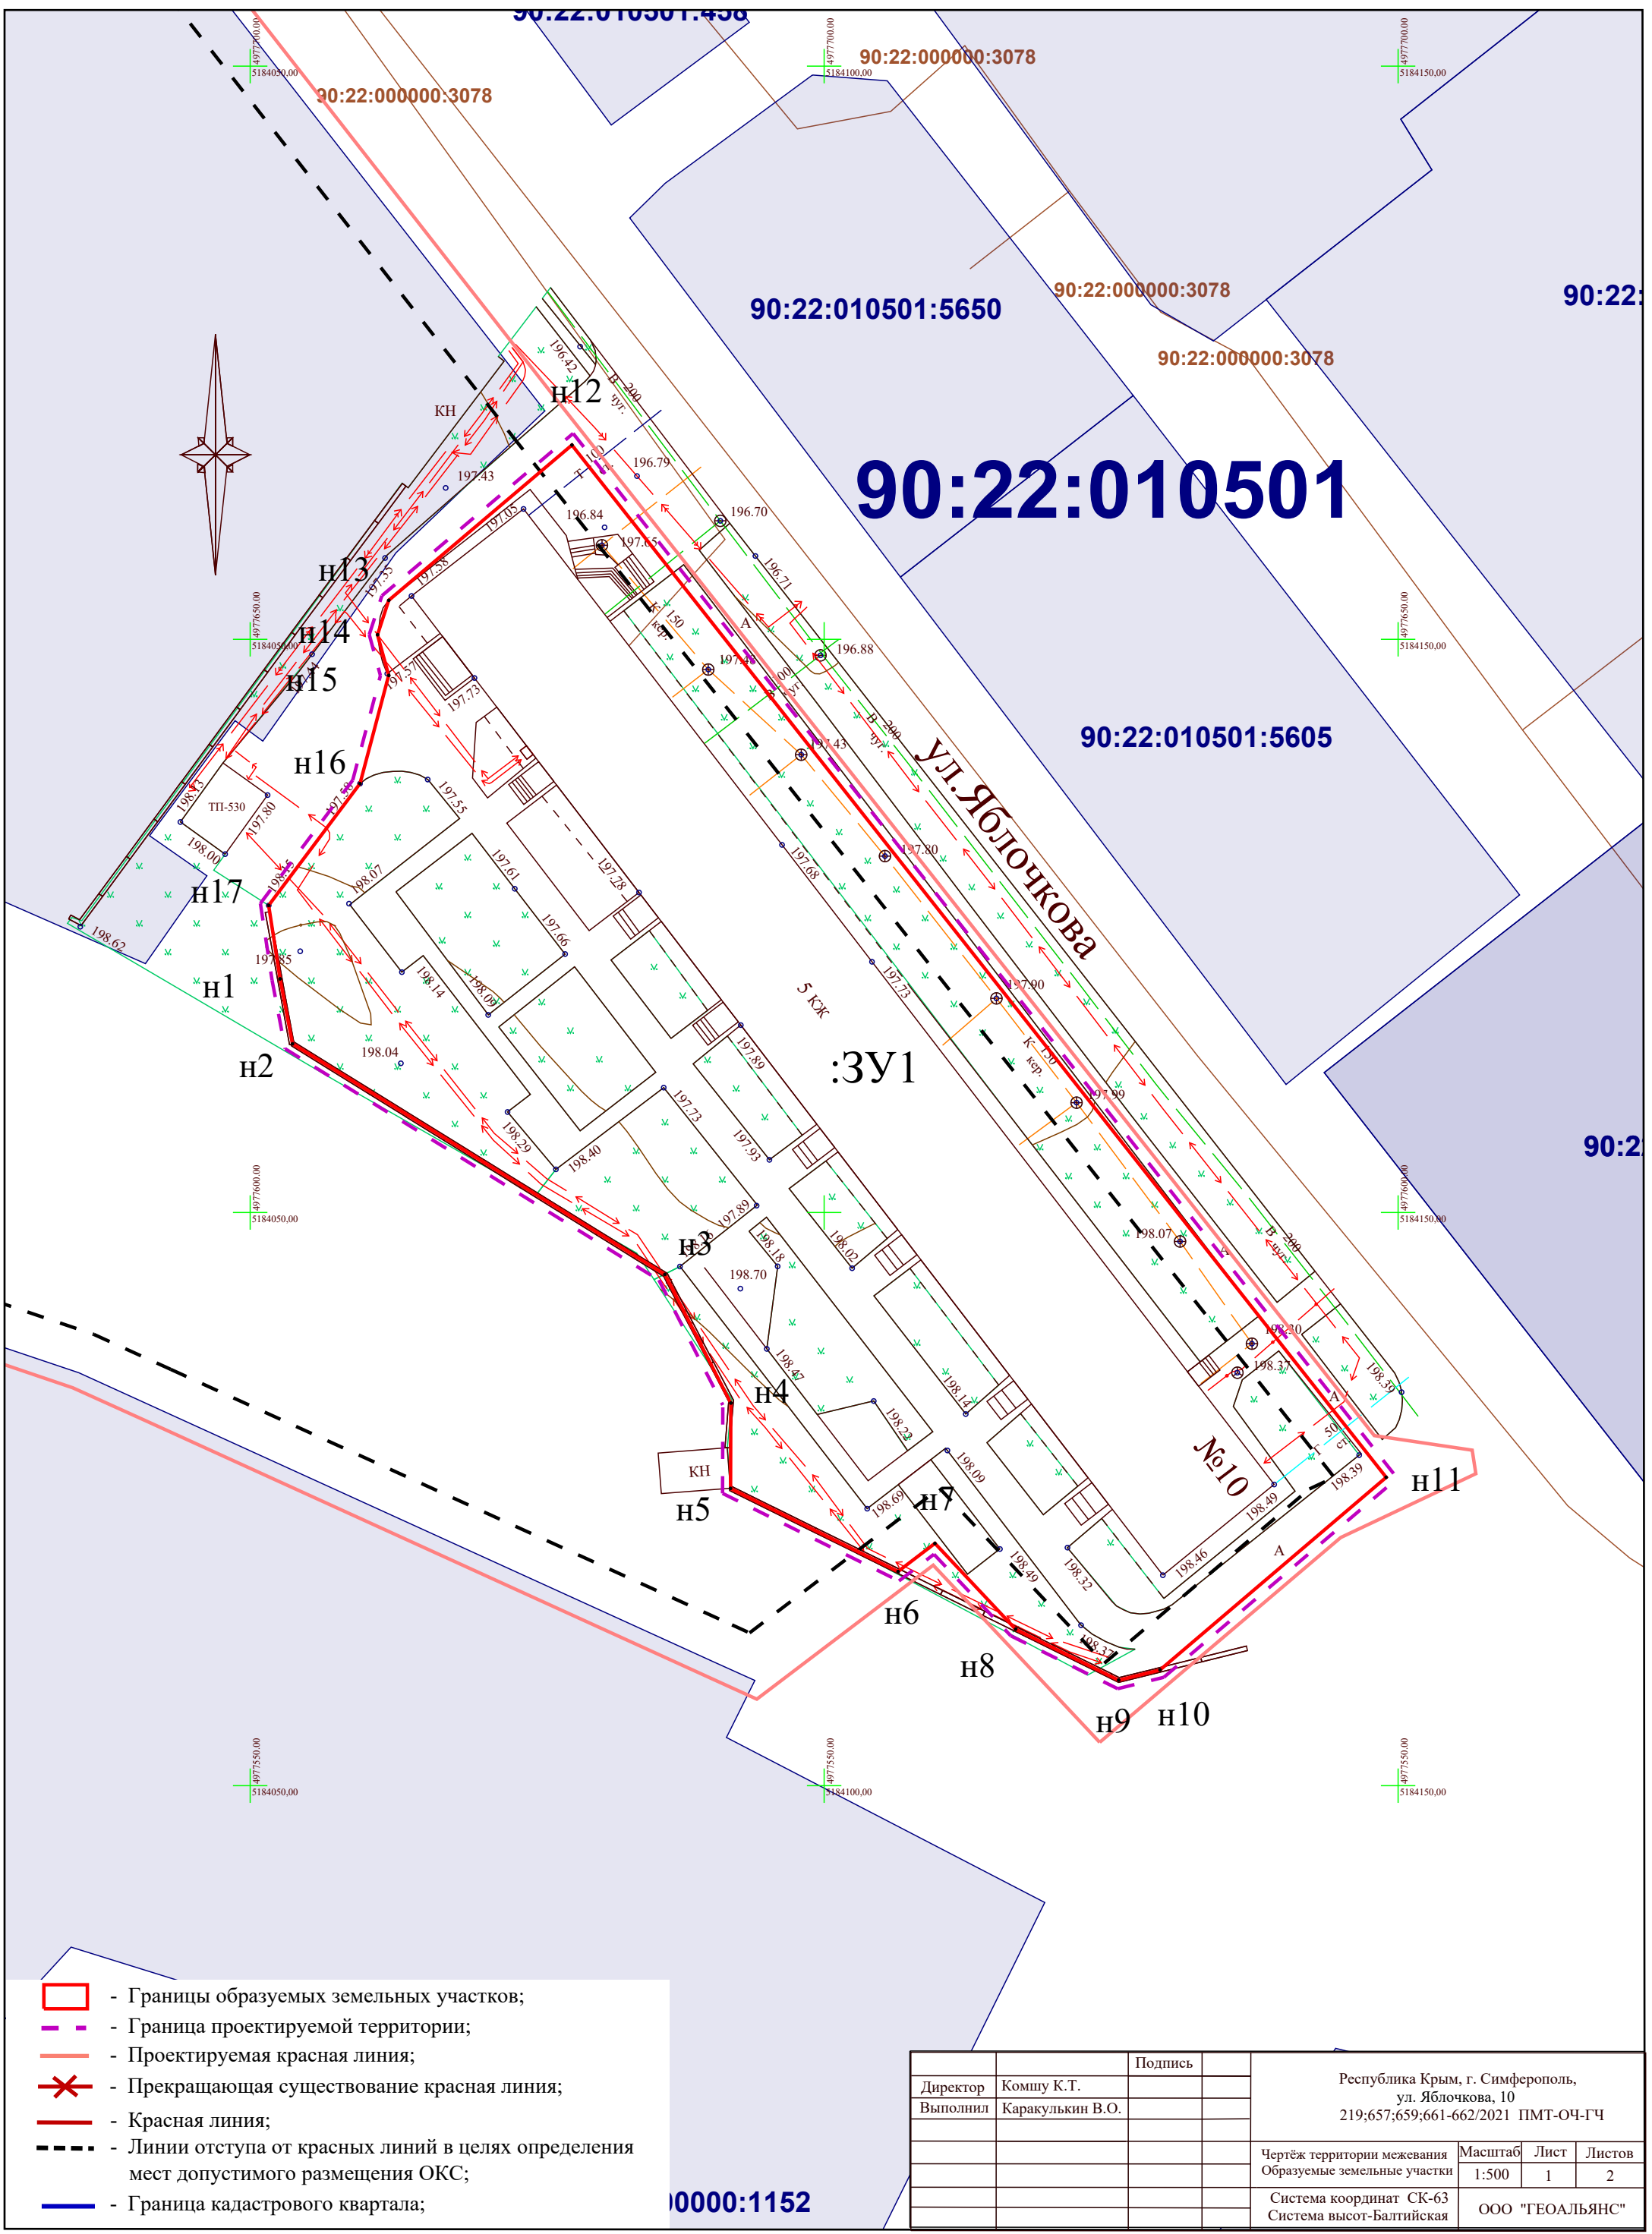

- Границы образуемых земельных участков;
- Граница проектируемой территории;
- Проектируемая красная линия;
- Прекращающая существование красная линия;
- Красная линия;
- Линии отступа от красных линий в целях определения мест допустимого размещения ОКС;
- Граница кадастрового квартала;

Директор	Комшу К.Т.	Подпись	Республика Крым, г. Симферополь, ул. Яблочкова, 10 219;657;659;661-662/2021 ПМТ-ОЧ-ГЧ			
Выполнил	Каракулькин В.О.					
			Чертеж территории межевания Образуемые земельные участки	Масштаб 1:500	Лист 1	Листов 2
			Система координат СК-63 Система высот-Балтийская	ООО "ГЕОАЛЬЯНС"		

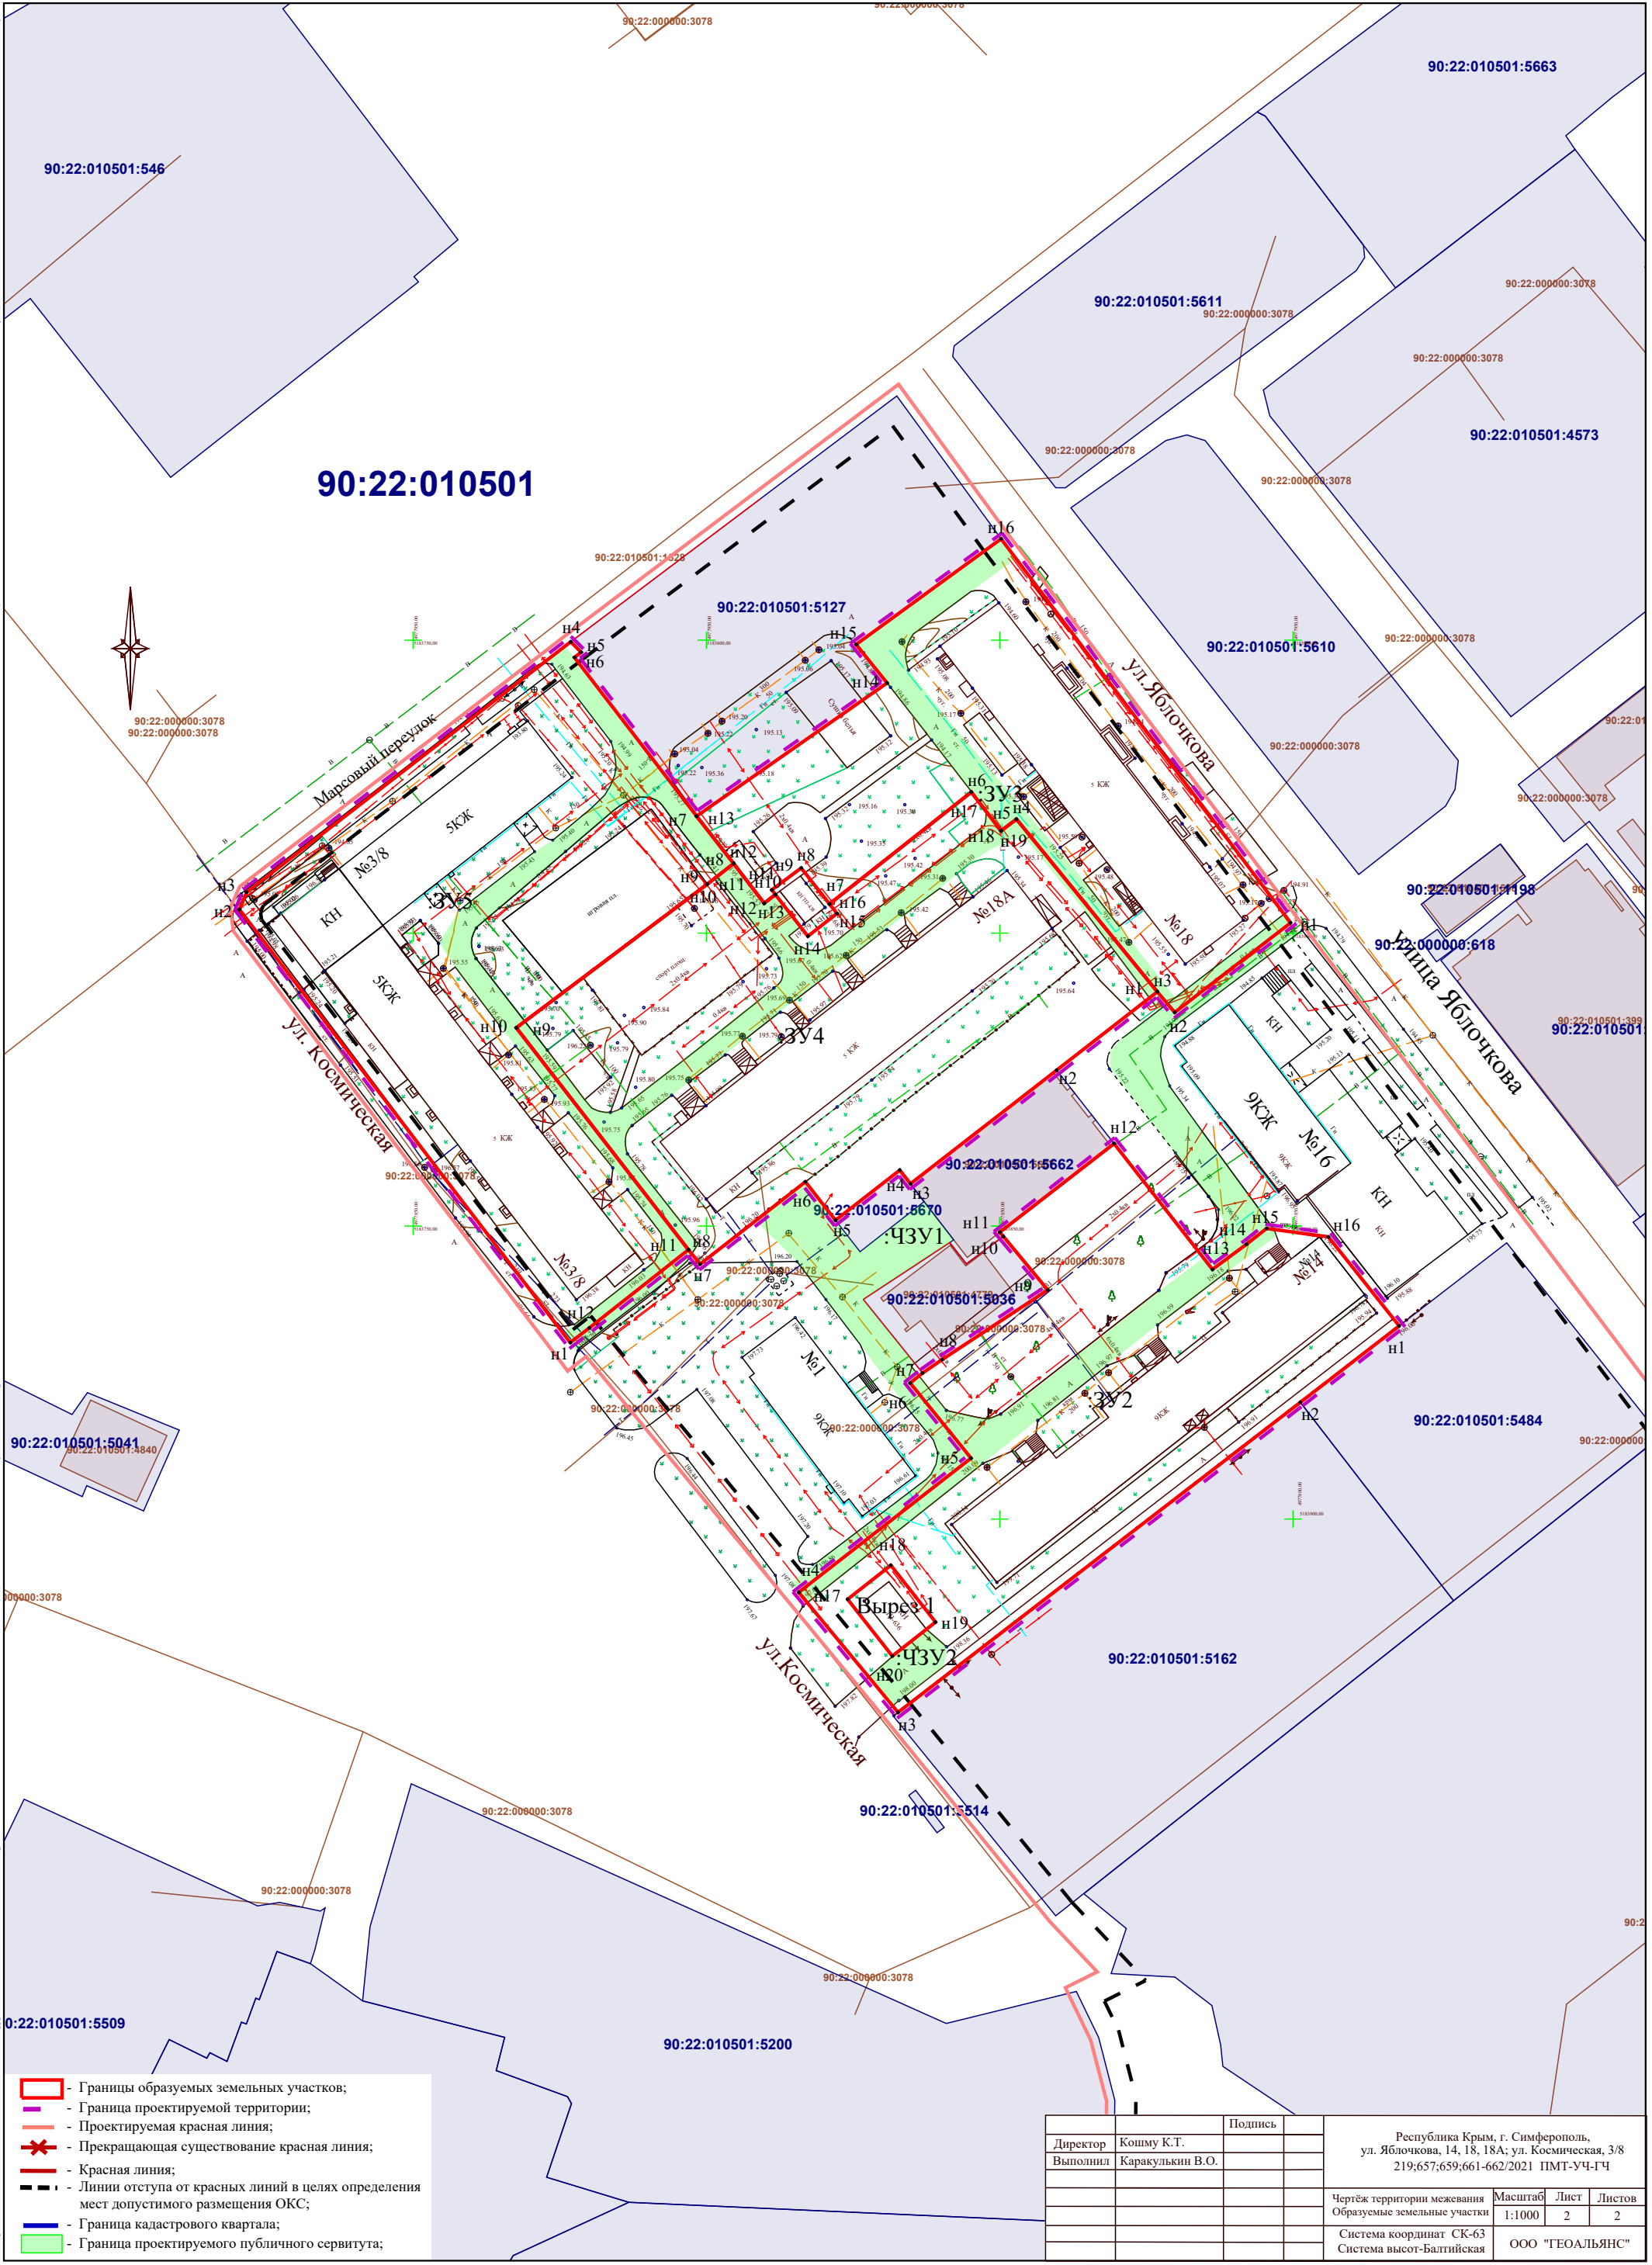

- Границы образуемых земельных участков;
- Граница проектируемой территории;
- Проектируемая красная линия;
- Прекращающая существование красная линия;
- Красная линия;
- Линии отступа от красных линий в целях определения мест допустимого размещения ОКС;
- Граница кадастрового квартала;
- Граница проектируемого публичного сервитута;

Директор	Кошму К.Т.	Подпись		Республика Крым, г. Симферополь, ул. Яблочкова, 14, 18, 18А; ул. Космическая, 3/8 219;657;659;661-662/2021 ПМТ-УЧ-ГЧ		
Выполнил	Каракулькин В.О.					
				Чертёж территории межевания		
				Образуемые земельные участки		
				Масштаб	Лист	Листов
				1:1000	2	2
				Система координат СК-63		
				Система высот-Балтийская		
				ООО "ТЕОАЛЪЯНС"		